


福岡県宗像市			
工事年度	令和8年度	起工工事	第359号 工区
事業名	地区		
地区名	地区		
工事名	王丸・久原線外1路線道路改良工事(2工区)		
路線名	王丸・久原	線	橋
河川名			
工事箇所	福岡県宗像市	王丸外	地内
図面の名称	計画平面図		
縮尺	1:1000	図面番号	全24葉の内第1葉

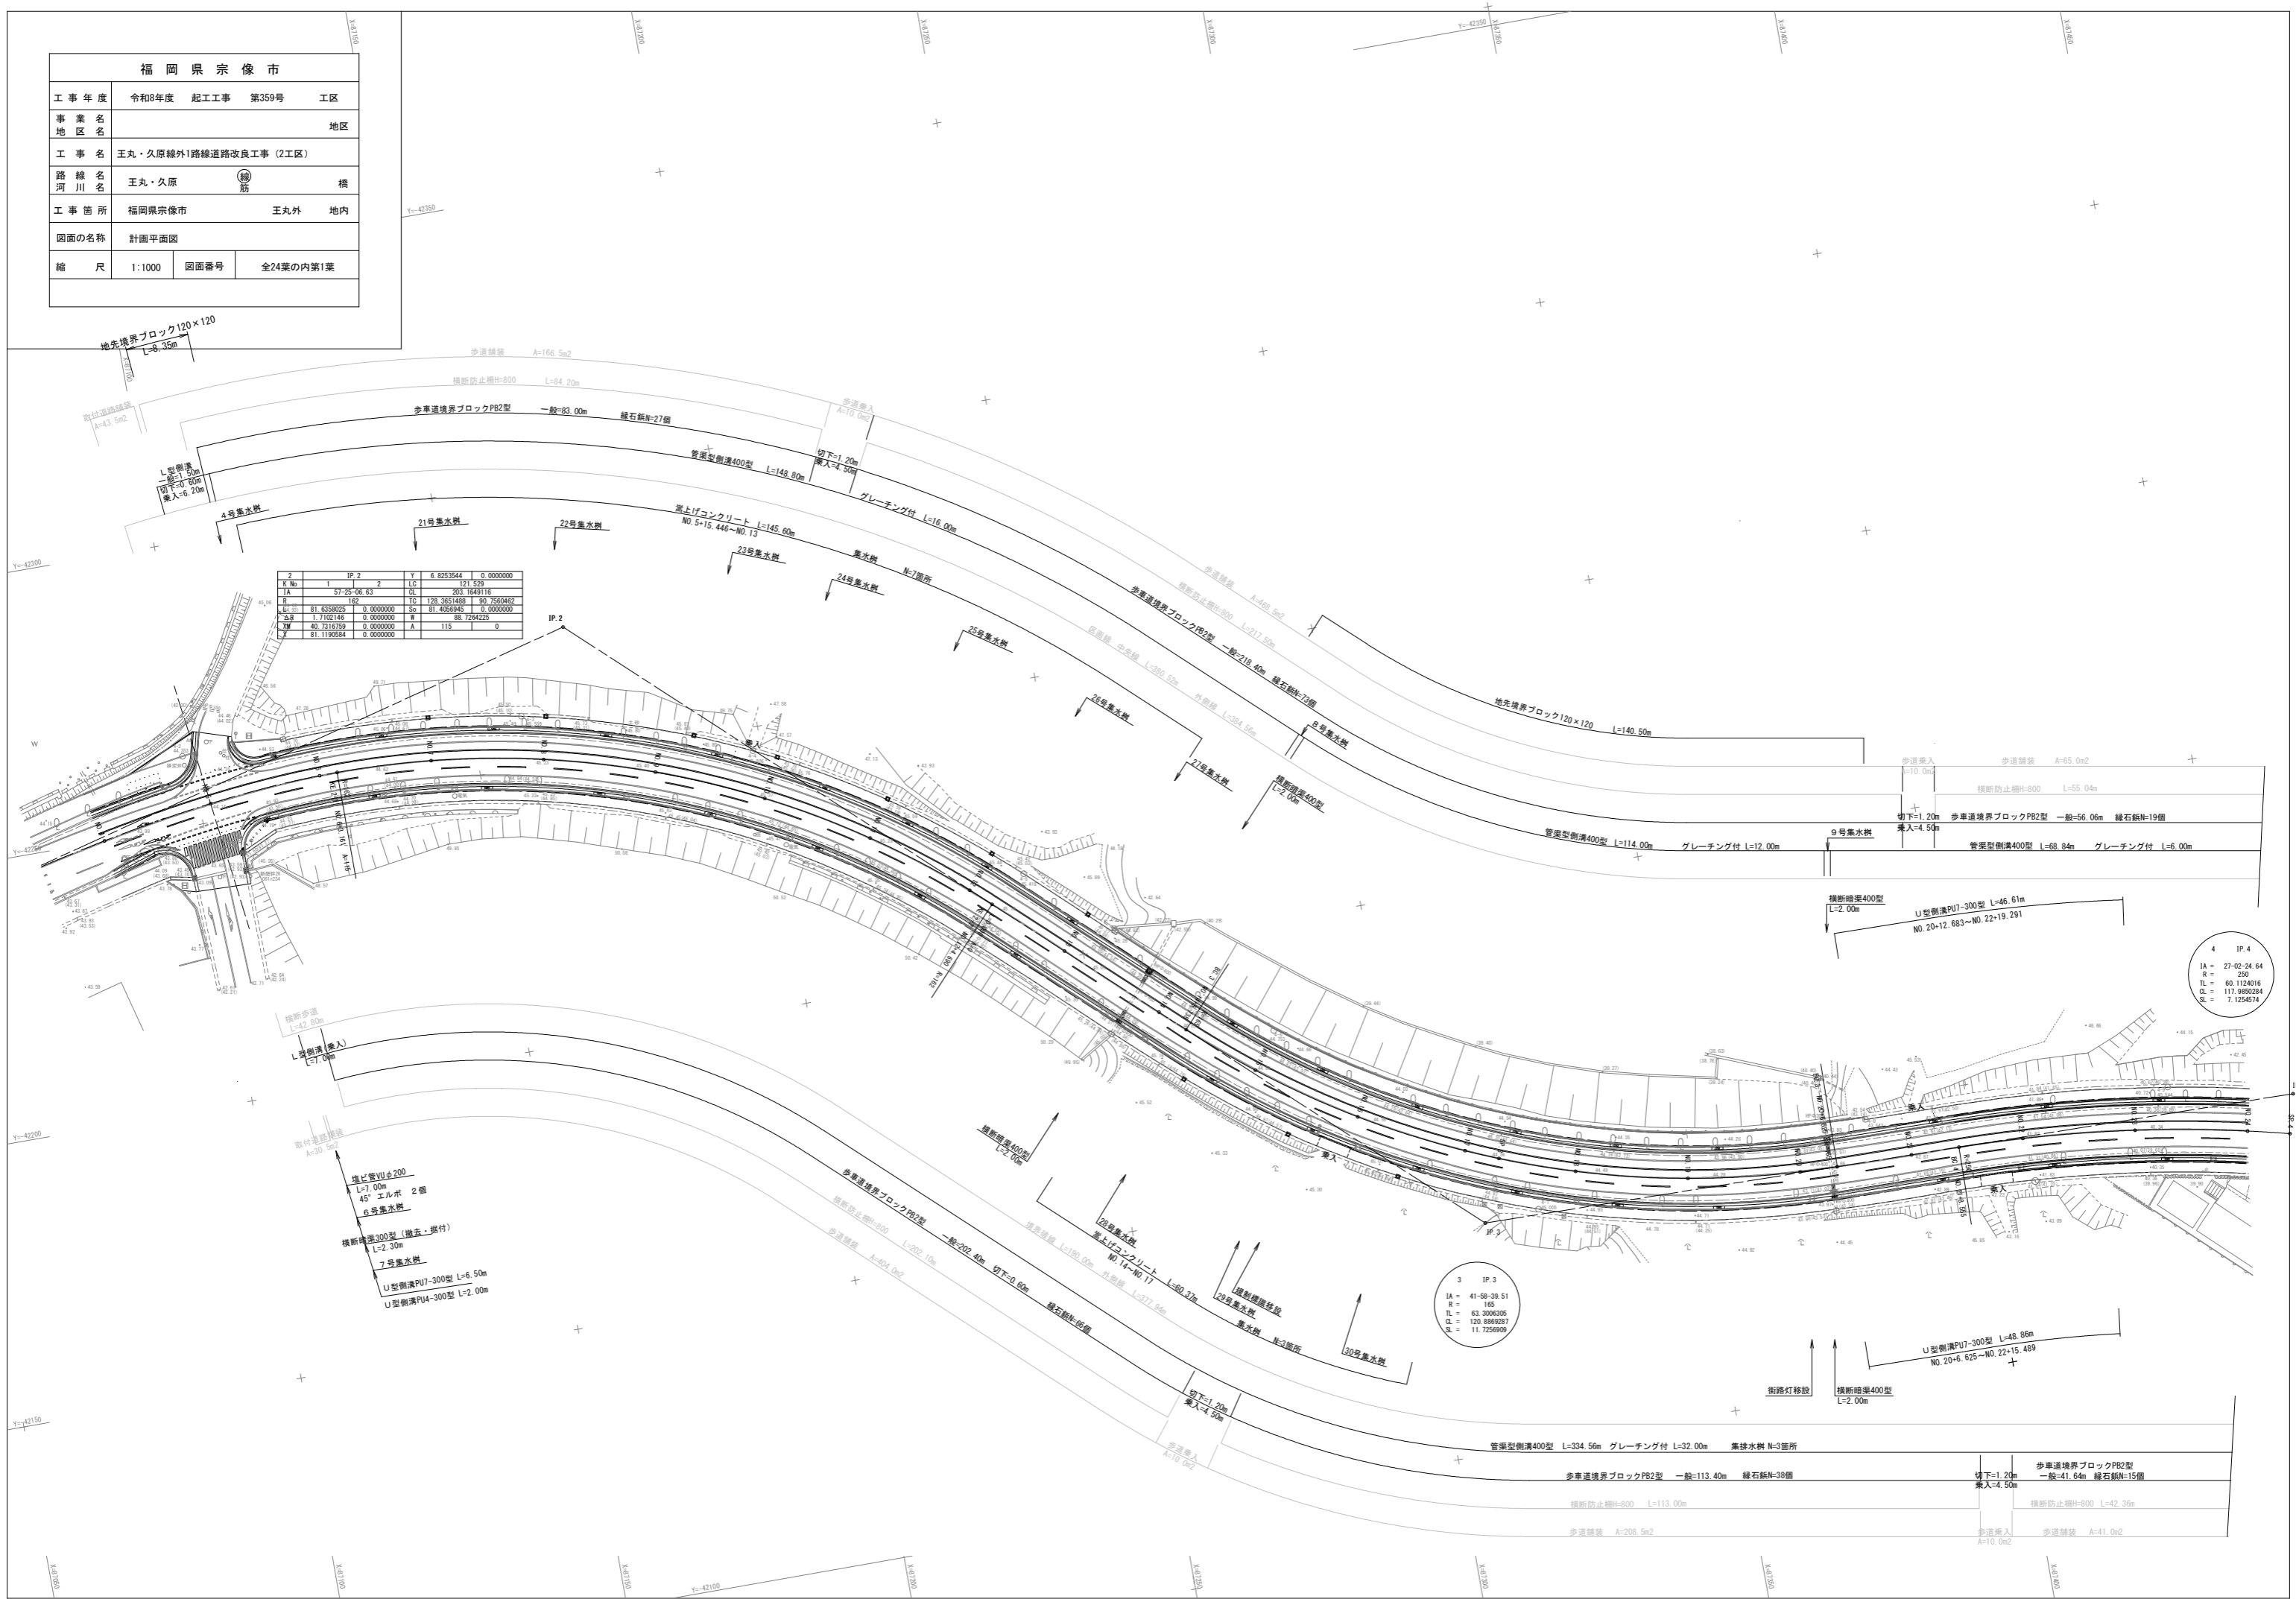

2	IP.2	Y	6.825344	0.0000000
K No	1	LC	21.529	
IA	57-25-06.63	CL	203.1649116	
R	124	IC	129.3671489	90.7559462
山	81.6358025	0.0000000	81.4026945	0.0000000
△	1.7102146	0.0000000	88.7264225	
△	40.2167759	0.0000000	A	119
△	81.1192684	0.0000000		

4	IP.4
IA	27-02-24.64
R	250
TL	60.1124016
CL	117.8692094
SL	7.1254574

3	IP.3
IA	41-58-39.51
R	165
TL	63.3006305
CL	120.8999297
SL	11.7256990

地先境界ブロック120×120
L=8.35m

Y=42300

Y=42200

Y=42200

Y=42150

福岡県宗像市			
工事年度	令和8年度	起工工事	第359号 工区
事業名	地区		
地区名			
工事名	王丸・久原線外1路線道路改良工事(2工区)		
路線名	王丸・久原	線	橋
河川名			
工事箇所	福岡県宗像市	王丸外	地内
図面の名称	計画縦断面①		
縮尺	縦 1:200	横 1:1000	図面番号 全24葉の内第2葉

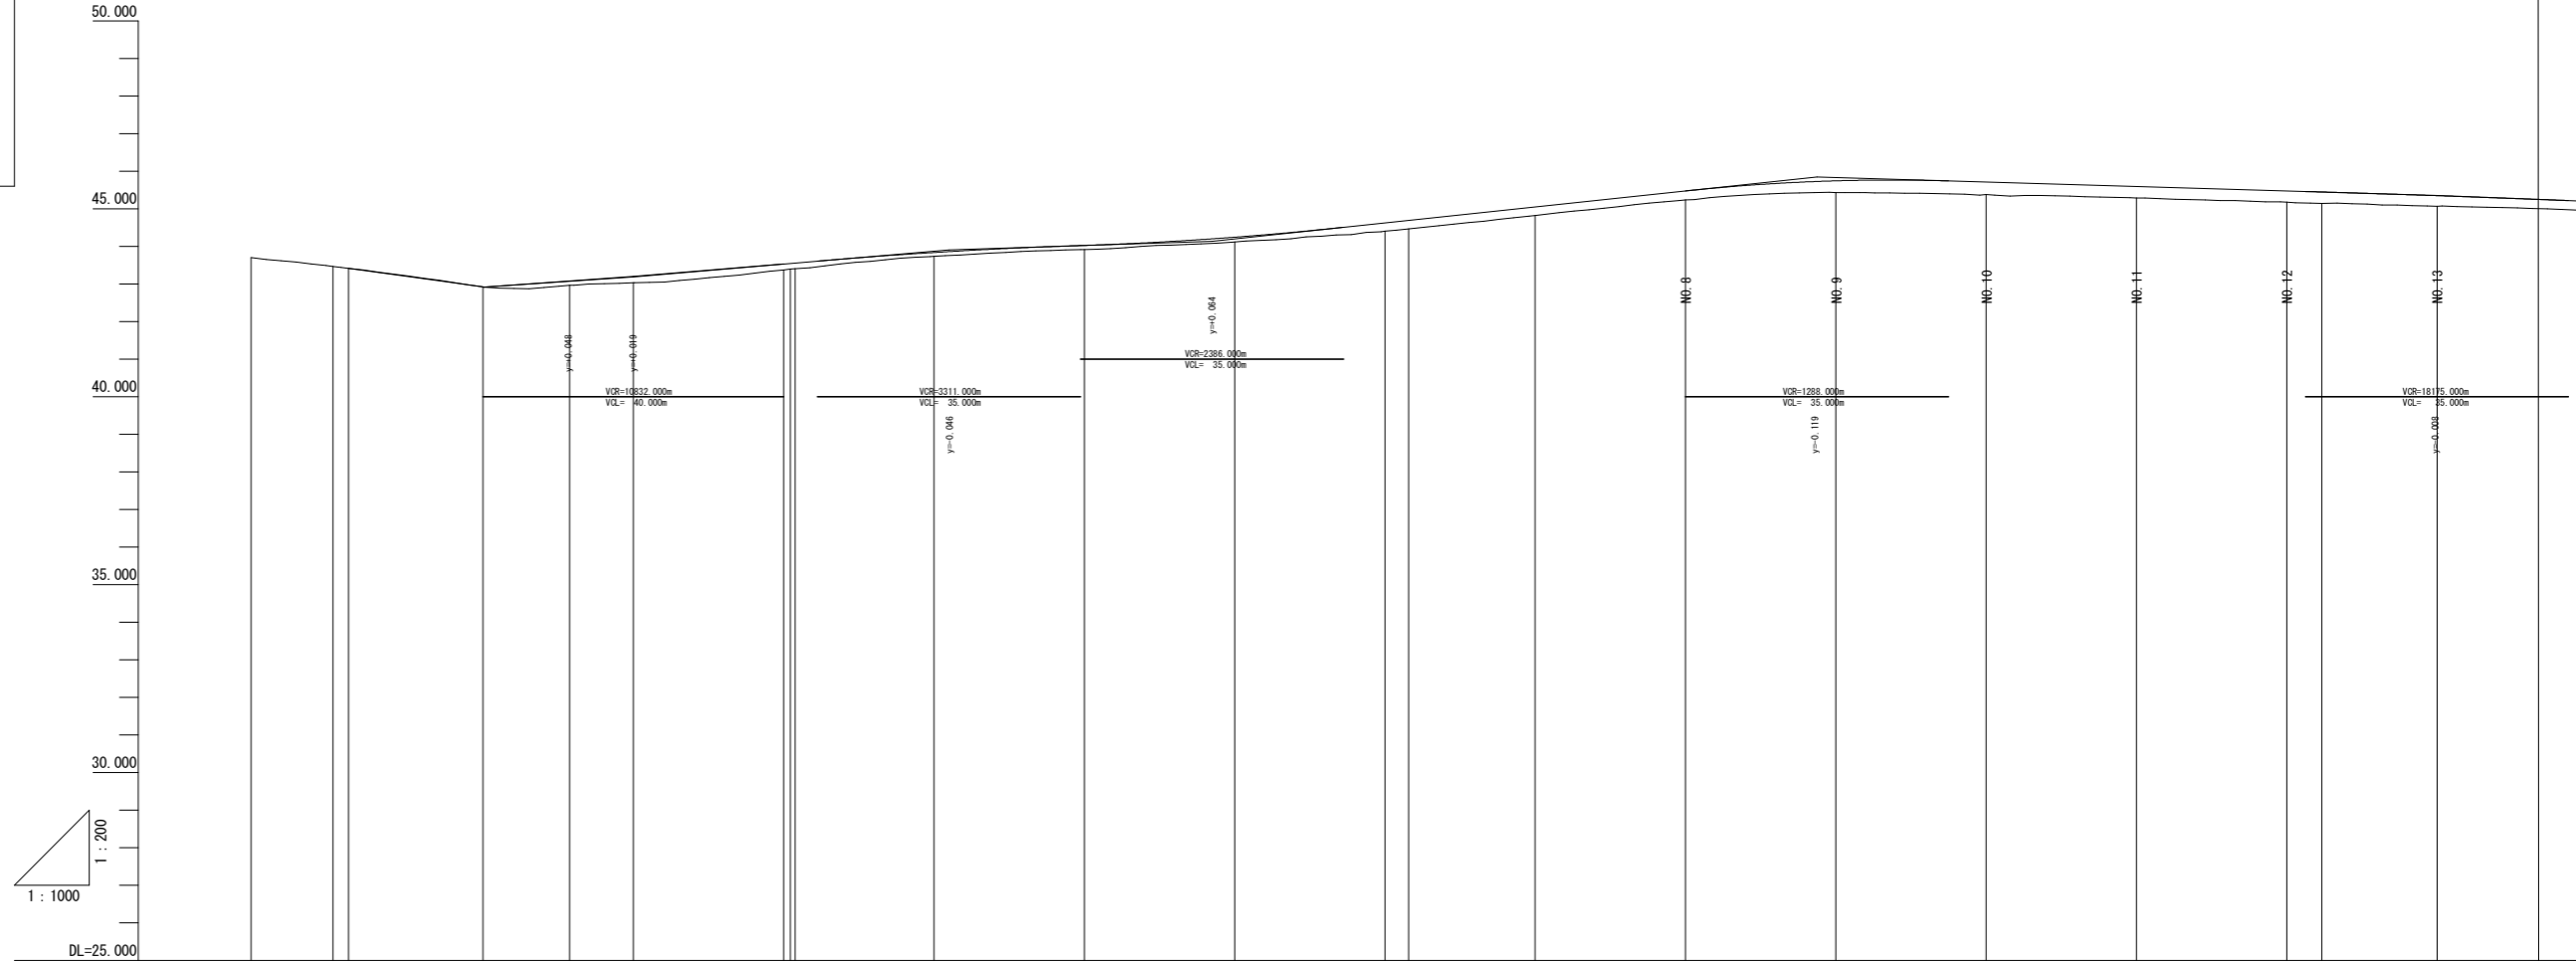


勾配	
盛土	
切土	
計画高	
地盤高	43.71	43.47	43.42	42.92	42.97	43.04	43.38	43.74	43.92	44.12	44.41	44.47	44.83	45.24	45.44																											
追加距離	-0.886	-0.000	-17.889	0.000	11.490	20.000	40.000	60.000	80.000	100.000	120.000	123.161	140.000	160.000	180.000																											
単距離	0.000	10.886	2.111	17.889	11.490	8.510	20.000	18.475	20.000	20.000	3.161	16.839	20.000	20.000	20.000																											
測点	BP	NO.1	BC.1	NO.0	SP.1	NO.1	NO.2	NO.3	NO.4	NO.5	NO.6	KE.2-1	NO.7	NO.8	NO.9																											
曲線	<table border="1"> <tr> <th>区間</th> <th>1A</th> <th>1B</th> <th>2A</th> <th>2B</th> <th>3A</th> <th>3B</th> </tr> <tr> <td>1</td> <td>1A=26-39.38</td> <td>1B=14.600</td> <td>2A=40-53.33</td> <td>2B=14.600</td> <td>3A=82-10.97</td> <td>3B=14.600</td> </tr> <tr> <td>2</td> <td>1A=14-82-10.97</td> <td>1B=14.600</td> <td>2A=40-53.33</td> <td>2B=14.600</td> <td>3A=82-10.97</td> <td>3B=14.600</td> </tr> <tr> <td>3</td> <td>1A=42-58-55.58</td> <td>1B=14.600</td> <td>2A=40-53.33</td> <td>2B=14.600</td> <td>3A=82-10.97</td> <td>3B=14.600</td> </tr> </table>														区間	1A	1B	2A	2B	3A	3B	1	1A=26-39.38	1B=14.600	2A=40-53.33	2B=14.600	3A=82-10.97	3B=14.600	2	1A=14-82-10.97	1B=14.600	2A=40-53.33	2B=14.600	3A=82-10.97	3B=14.600	3	1A=42-58-55.58	1B=14.600	2A=40-53.33	2B=14.600	3A=82-10.97	3B=14.600
区間	1A	1B	2A	2B	3A	3B																																				
1	1A=26-39.38	1B=14.600	2A=40-53.33	2B=14.600	3A=82-10.97	3B=14.600																																				
2	1A=14-82-10.97	1B=14.600	2A=40-53.33	2B=14.600	3A=82-10.97	3B=14.600																																				
3	1A=42-58-55.58	1B=14.600	2A=40-53.33	2B=14.600	3A=82-10.97	3B=14.600																																				
摺付け図	
幅	

福岡県宗像市			
工事年度	令和8年度	起工工事	第359号
地区名	地区		
工事名	王丸・久原線外1路線道路改良工事(2工区)		
路線名	王丸・久原	線	橋
工事箇所	福岡県宗像市	王丸外	地内
図面の名称	計画縦断面		
縮尺	縦 1:200	横 1:1000	図面番号 全24葉の内第3葉

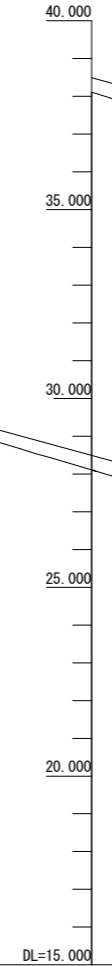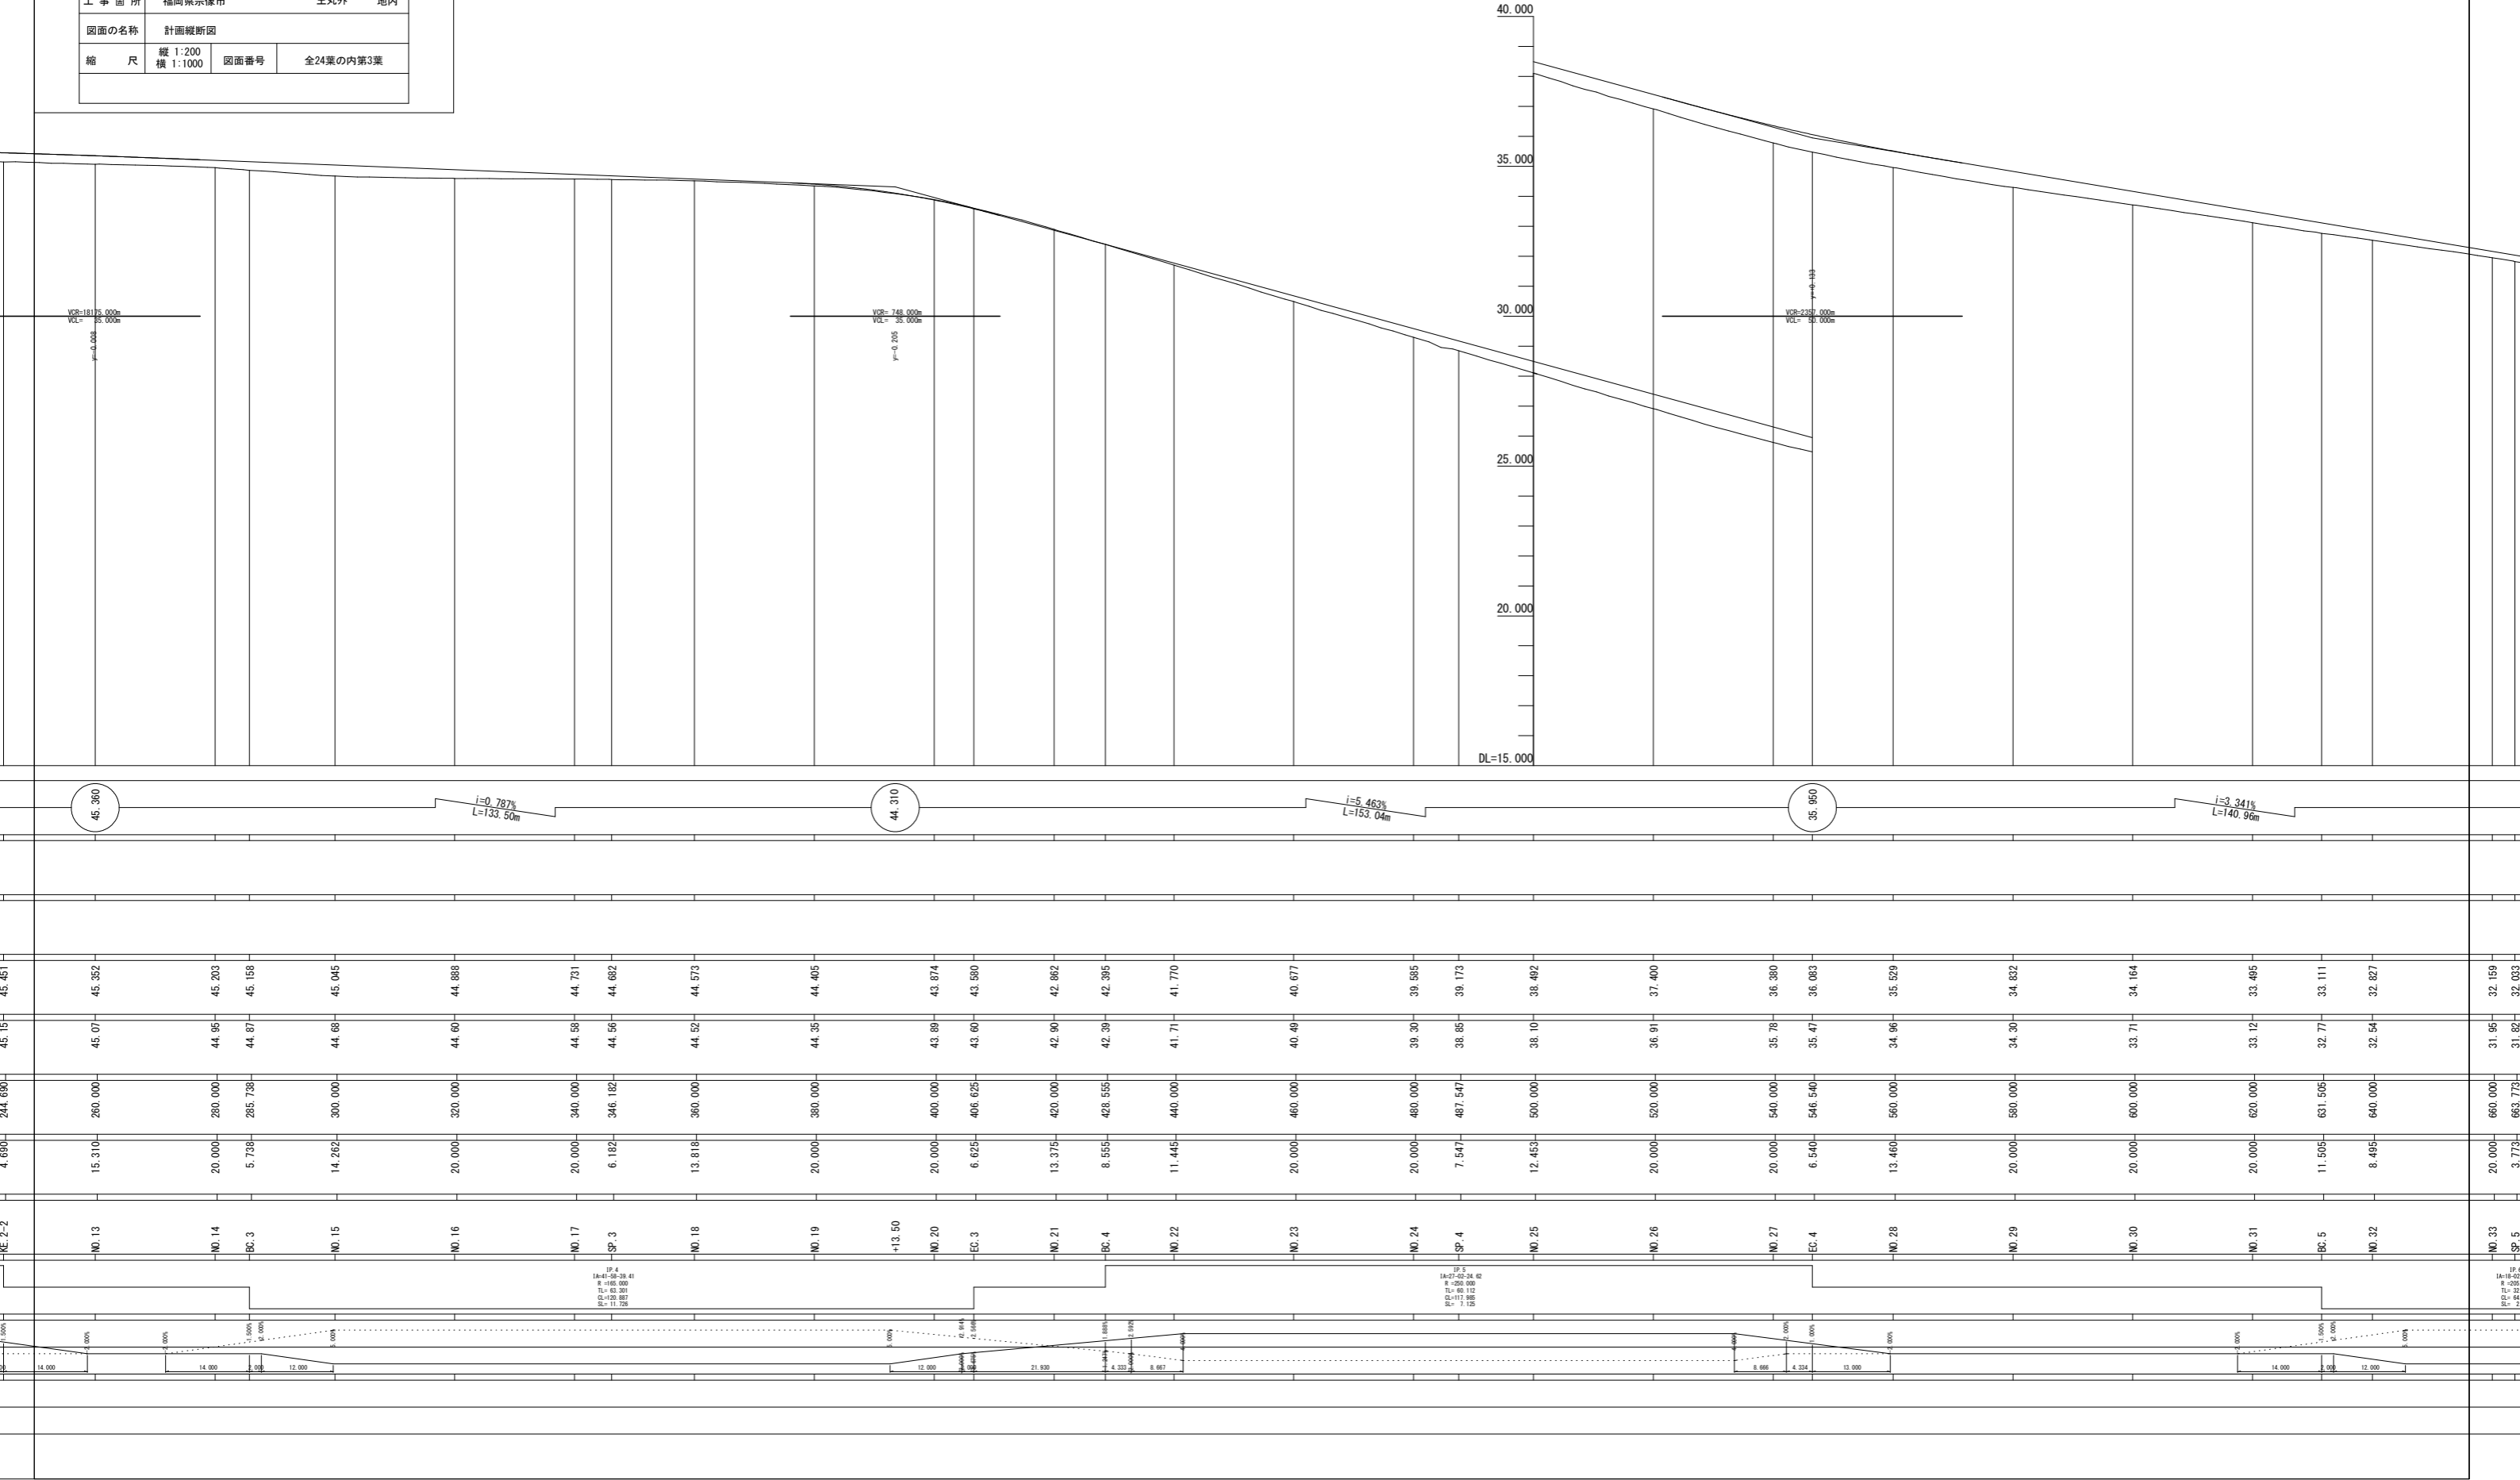


45.451	45.352	45.203	45.158	45.045	44.888	44.731	44.682	44.573	44.405	43.874	43.580	42.862	42.395	41.770	40.677	39.585	39.173	38.492	37.400	36.380	36.083	35.529	34.832	34.164	33.495	33.111	32.827	32.159	32.033
45.15	45.07	44.95	44.87	44.68	44.60	44.58	44.55	44.52	44.35	43.88	43.60	42.90	42.39	41.71	40.49	39.30	38.85	38.10	36.91	35.78	35.47	34.96	34.30	33.71	33.12	32.77	32.54	31.95	31.82
244.690	260.000	280.000	285.738	300.000	320.000	340.000	346.182	360.000	380.000	400.000	406.625	420.000	428.555	440.000	460.000	480.000	487.547	500.000	520.000	540.000	546.540	560.000	580.000	600.000	620.000	631.505	640.000	660.000	663.773
4.690	15.310	20.000	5.738	14.262	20.000	20.000	6.182	13.818	20.000	20.000	6.625	13.375	8.555	11.445	20.000	20.000	7.547	12.453	20.000	20.000	6.540	13.460	20.000	20.000	11.505	8.495	20.000	3.773	

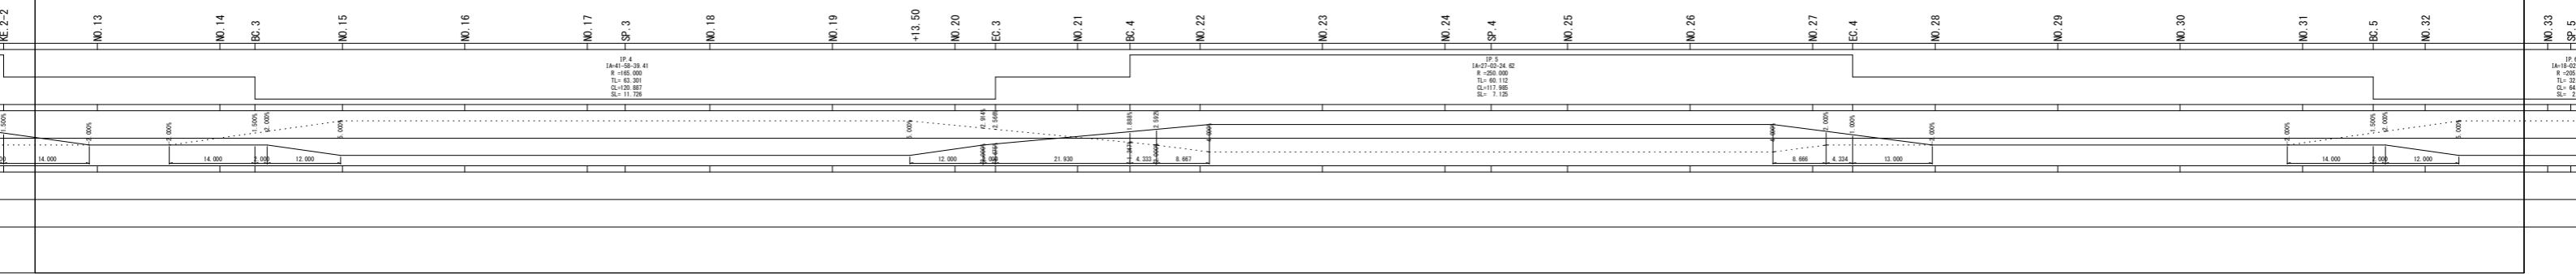


福岡県宗像市			
工事年度	令和8年度	起工工事	第359号 工区
事業名	地区		
工事名	王丸・久原線外1路線道路改良工事(2工区)		
路線名	王丸・久原	線	橋
河川名			
工事箇所	福岡県宗像市	王丸外	地内
図面の名称	横断面(その3)		
縮尺	1:200	図面番号	全24葉の内第4葉

NO. 5
GH=44.12
FH=44.248

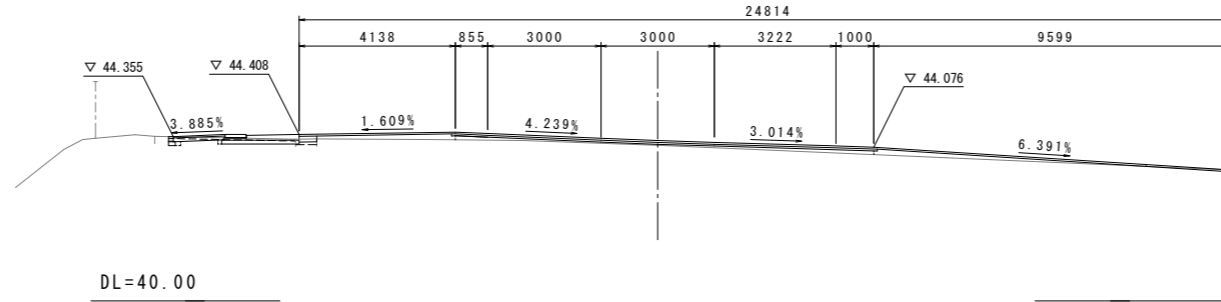


種別	単位	数量	種別	単位	数量
掘削	m ²	0.3	表層	m	11.08
床掘	m ²	-	基層	m	11.28
基面整正	m	2.1	車道舗装		
埋戻し	m ²	0.1	上層	m	-
路体盛土	2.5m<W≤4.0m	-	下層(右)	m	-
	W<2.5m	-	下層(左)	m	-
アスファルト合材	面積	0.7	歩道(左)	表層	m
	幅	11.08	路盤	m	1.38
路面切削	面積	0.1	歩道(右)	表層	m
	幅	2.39	路盤	m	-
舗装版取壊し	車道	m	コンクリート(左)	m ²	-
	歩道	m	コンクリート(右)	m ²	-

NO. 4
GH=40.00
FH=44.248

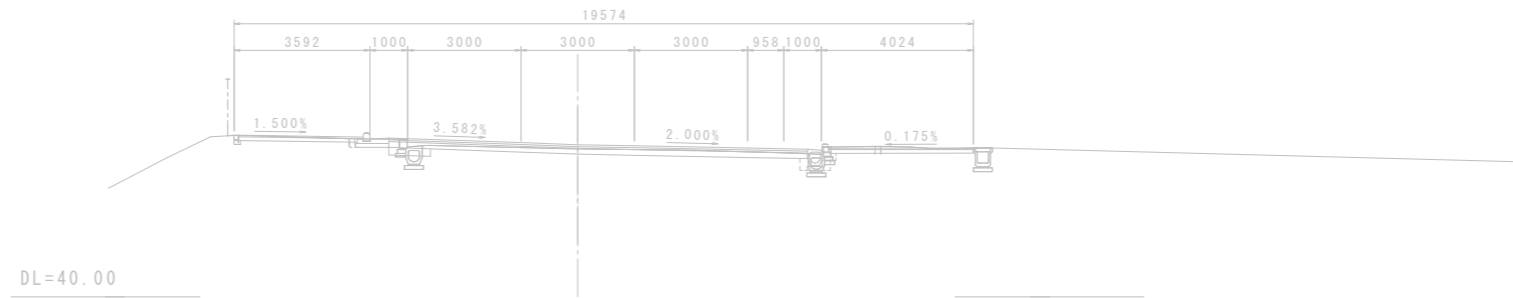


NO. 3
GH=40.00
FH=43.839

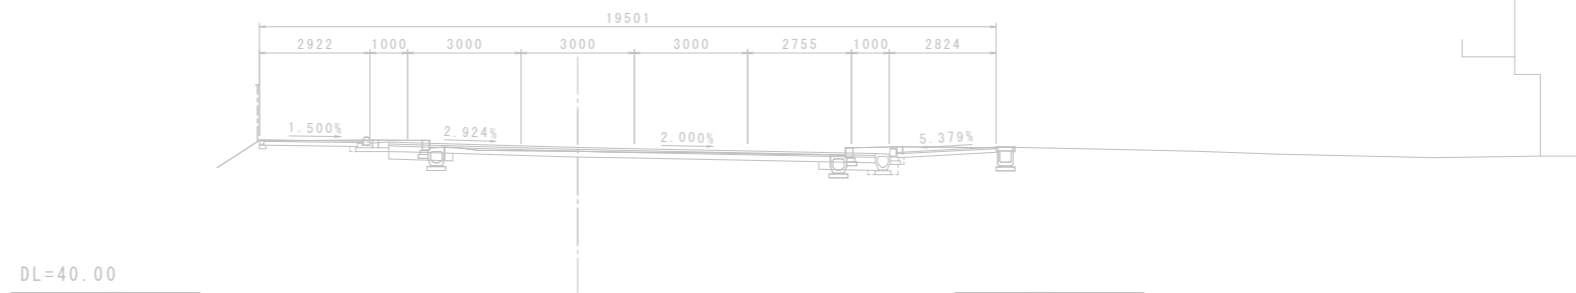

福岡県宗像市			
工事年度	令和8年度	起工工事 第359号	工区
事業名	地区		
工事名	王丸・久原線外1路線道路改良工事(2工区)		
路線名	王丸・久原	筋	橋
河川名			
工事箇所	福岡県宗像市	王丸外	地内
図面の名称	横断面(その4)		
縮尺	1:200	図面番号	全24葉の内第5葉

KE2 (NO. 6+3.161)

GH=44.47
FH=44.696

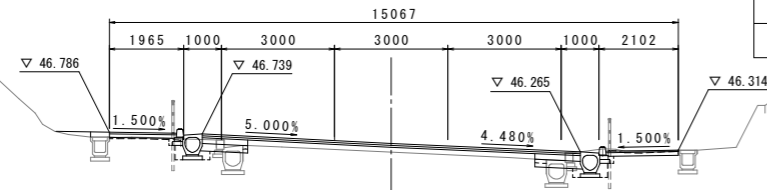


DL=40.00

KE2 (NO. 6+3.161)						
種別	単位	数量	種別	単位	数量	
掘削	m ²	0.6	表層	m	10.01	
床掘	m ²	0.8	基層	m	10.01	
基面整正	m	1.6	車道舗装	上層	m	2.40
埋戻し	m ²	0.8	下層(右)	m	1.20	
路体盛土	2.5m<W≤4.0m	m ²	下層(左)	m	1.20	
	W<2.5m	m ²	歩道(左)	表層	m	1.79
アスファルト合材	面積	m ²	路盤	m	1.78	
	幅	m	歩道(右)	表層	m	1.92
路面切削	面積	m ²	路盤	m	1.92	
	幅	m	コンクリート(左)	m ²	0.1	
舗装版取壊し	車道	m	コンクリート(右)	m ²	-	
	歩道	m	歩道	m	3.7	

NO. 6

GH=44.41
FH=44.629

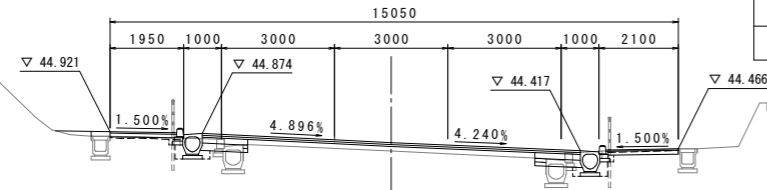


DL=40.00

NO. 6						
種別	単位	数量	種別	単位	数量	
掘削	m ²	0.5	表層	m	10.01	
床掘	m ²	0.8	基層	m	10.01	
基面整正	m	1.6	車道舗装	上層	m	2.40
埋戻し	m ²	0.8	下層(右)	m	1.20	
路体盛土	2.5m<W≤4.0m	m ²	下層(左)	m	1.20	
	W<2.5m	m ²	歩道(左)	表層	m	1.77
アスファルト合材	面積	m ²	路盤	m	1.77	
	幅	m	歩道(右)	表層	m	1.92
路面切削	面積	m ²	路盤	m	1.91	
	幅	m	コンクリート(左)	m ²	0.1	
舗装版取壊し	車道	m	コンクリート(右)	m ²	-	
	歩道	m	歩道	m	3.7	

NO. 9

GH=45.44
FH=45.748

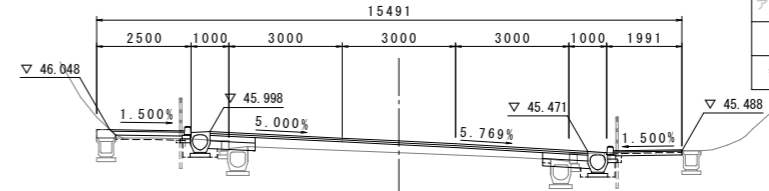


DL=40.00

NO. 9						
種別	単位	数量	種別	単位	数量	
掘削	m ²	0.4	表層	m	10.01	
床掘	m ²	0.8	基層	m	10.01	
基面整正	m	1.6	車道舗装	上層	m	2.40
埋戻し	m ²	0.9	下層(右)	m	1.20	
路体盛土	2.5m<W≤4.0m	m ²	下層(左)	m	1.20	
	W<2.5m	m ²	歩道(左)	表層	m	1.91
アスファルト合材	面積	m ²	路盤	m	1.92	
	幅	m	歩道(右)	表層	m	1.81
路面切削	面積	m ²	路盤	m	1.81	
	幅	m	コンクリート(左)	m ²	(0.1)	
舗装版取壊し	車道	m	コンクリート(右)	m ²	-	
	歩道	m	歩道	m	3.7	

NO. 8

GH=45.24
FH=45.478

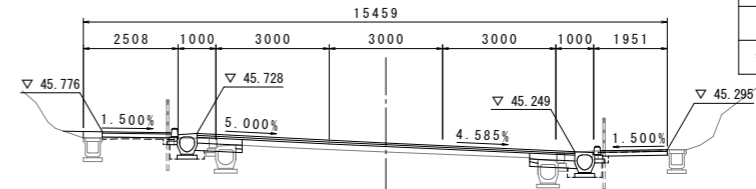


DL=40.00

NO. 8						
種別	単位	数量	種別	単位	数量	
掘削	m ²	0.6	表層	m	10.01	
床掘	m ²	0.8	基層	m	10.01	
基面整正	m	1.6	車道舗装	上層	m	2.40
埋戻し	m ²	0.8	下層(右)	m	1.20	
路体盛土	2.5m<W≤4.0m	m ²	下層(左)	m	1.20	
	W<2.5m	m ²	歩道(左)	表層	m	1.83
アスファルト合材	面積	m ²	路盤	m	1.82	
	幅	m	歩道(右)	表層	m	1.77
路面切削	面積	m ²	路盤	m	1.77	
	幅	m	コンクリート(左)	m ²	0.1	
舗装版取壊し	車道	m	コンクリート(右)	m ²	-	
	歩道	m	歩道	m	3.7	

NO. 7

GH=44.83
FH=45.053

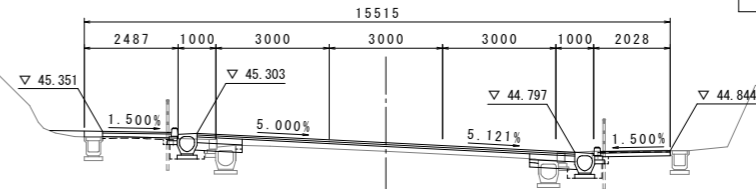


DL=40.00

NO. 7						
種別	単位	数量	種別	単位	数量	
掘削	m ²	0.6	表層	m	10.01	
床掘	m ²	0.8	基層	m	10.01	
基面整正	m	1.6	車道舗装	上層	m	2.40
埋戻し	m ²	0.8	下層(右)	m	1.20	
路体盛土	2.5m<W≤4.0m	m ²	下層(左)	m	1.20	
	W<2.5m	m ²	歩道(左)	表層	m	1.82
アスファルト合材	面積	m ²	路盤	m	1.82	
	幅	m	歩道(右)	表層	m	1.84
路面切削	面積	m ²	路盤	m	1.84	
	幅	m	コンクリート(左)	m ²	0.1	
舗装版取壊し	車道	m	コンクリート(右)	m ²	-	
	歩道	m	歩道	m	3.8	

福岡県宗像市			
工事年度	令和8年度	起工工事 第359号	工区
事業名	地区		
工事名	王丸・久原線外1路線道路改良工事(2工区)		
路線名	王丸・久原	(線)	橋
河川名			
工事箇所	福岡県宗像市	王丸外	地内
図面の名称	横断面(その5)		
縮尺	1:200	図面番号	全24葉の内第6葉


NO. 13
GH=45.07
FH=45.352

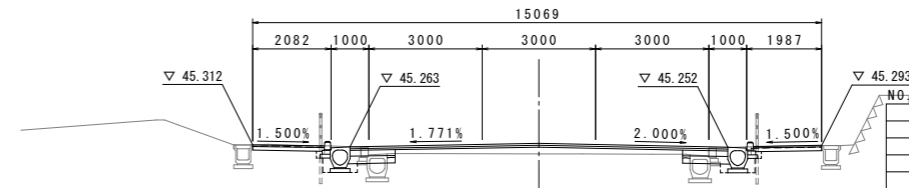

種別	単位	数量	種別	単位	数量		
掘削	m ²	0.9	表層	m	10.01		
床掘	m ²	0.9	基層	m	10.01		
基面整正	m	1.6	車道舗装	上層	m	2.40	
埋戻し	m ²	0.7	下層(右)	m	1.20		
			下層(左)	m	1.20		
路体盛土	2.5m<W≤4.0m	m ²	-	-	-		
	W<2.5m	m ²	-	-	-		
歩道(左)	表層	m	1.90				
歩道(右)	表層	m	1.90				
路面切削	面積	m ²	-	-	-		
	幅	m	7.61	歩道(左)	表層	m	1.81
	幅	m	-	歩道(右)	表層	m	1.81
	幅	m	-	コンクリート(左)	m ²	-	
	幅	m	-	コンクリート(右)	m ²	-	
舗装版取壊し	車道	m	0.4	コンクリート(右)	m ²	-	
	歩道	m	3.8				

DL=40.00


NO. 11
GH=45.29
FH=45.598

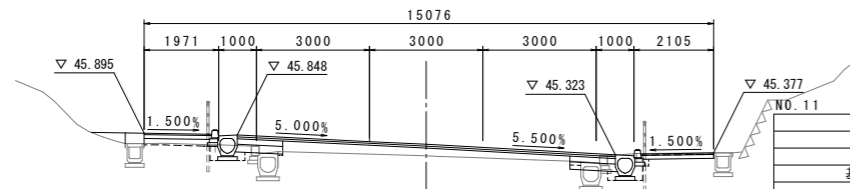

種別	単位	数量	種別	単位	数量		
掘削	m ²	0.5	表層	m	10.01		
床掘	m ²	0.8	基層	m	10.01		
基面整正	m	1.6	車道舗装	上層	m	2.40	
埋戻し	m ²	0.9	下層(右)	m	1.20		
			下層(左)	m	1.20		
路体盛土	2.5m<W≤4.0m	m ²	-	-	-		
	W<2.5m	m ²	-	-	-		
歩道(左)	表層	m	1.79				
歩道(右)	表層	m	1.79				
路面切削	面積	m ²	-	-	-		
	幅	m	7.61	歩道(左)	表層	m	1.93
	幅	m	-	歩道(右)	表層	m	1.92
	幅	m	-	コンクリート(左)	m ²	0.2	
	幅	m	-	コンクリート(右)	m ²	-	
舗装版取壊し	車道	m	0.4	コンクリート(右)	m ²	-	
	歩道	m	3.8				

DL=40.00


NO. 10
GH=45.38
FH=45.716

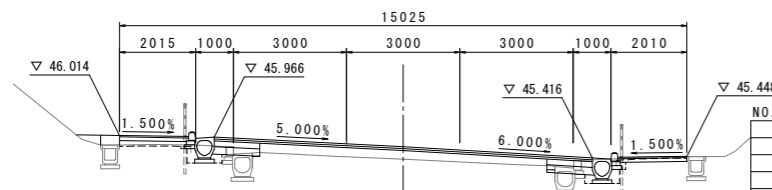

種別	単位	数量	種別	単位	数量		
掘削	m ²	0.4	表層	m	10.01		
床掘	m ²	0.8	基層	m	10.01		
基面整正	m	1.6	車道舗装	上層	m	2.40	
埋戻し	m ²	0.9	下層(右)	m	1.20		
			下層(左)	m	1.20		
路体盛土	2.5m<W≤4.0m	m ²	-	-	-		
	W<2.5m	m ²	-	-	-		
歩道(左)	表層	m	1.84				
歩道(右)	表層	m	1.83				
路面切削	面積	m ²	-	-	-		
	幅	m	7.61	歩道(左)	表層	m	1.83
	幅	m	-	歩道(右)	表層	m	1.83
	幅	m	-	コンクリート(左)	m ²	0.2	
	幅	m	-	コンクリート(右)	m ²	-	
舗装版取壊し	車道	m	0.4	コンクリート(右)	m ²	-	
	歩道	m	3.8				

DL=40.00


EC2 (NO. 12+4.69)
GH=45.15
FH=45.451

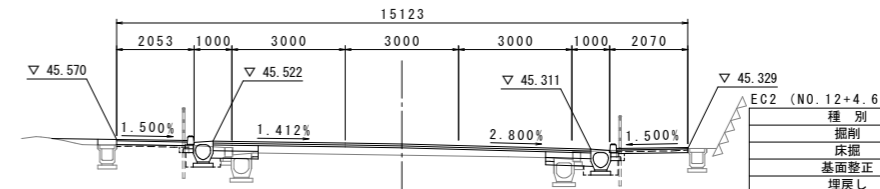

種別	単位	数量	種別	単位	数量		
掘削	m ²	0.5	表層	m	10.01		
床掘	m ²	0.8	基層	m	10.01		
基面整正	m	1.6	車道舗装	上層	m	2.40	
埋戻し	m ²	0.8	下層(右)	m	1.20		
			下層(左)	m	1.20		
路体盛土	2.5m<W≤4.0m	m ²	-	-	-		
	W<2.5m	m ²	-	-	-		
歩道(左)	表層	m	1.87				
歩道(右)	表層	m	1.87				
路面切削	面積	m ²	-	-	-		
	幅	m	7.61	歩道(左)	表層	m	1.89
	幅	m	-	歩道(右)	表層	m	1.89
	幅	m	-	コンクリート(左)	m ²	0.1	
	幅	m	-	コンクリート(右)	m ²	-	
舗装版取壊し	車道	m	0.4	コンクリート(右)	m ²	-	
	歩道	m	3.8				

DL=40.00

NO. 12
GH=45.18
FH=45.479

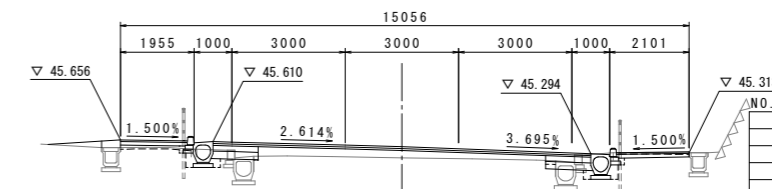


種別	単位	数量	種別	単位	数量		
掘削	m ²	0.5	表層	m	10.01		
床掘	m ²	0.8	基層	m	10.01		
基面整正	m	1.6	車道舗装	上層	m	2.40	
埋戻し	m ²	0.8	下層(右)	m	1.20		
			下層(左)	m	1.20		
路体盛土	2.5m<W≤4.0m	m ²	-	-	-		
	W<2.5m	m ²	-	-	-		
歩道(左)	表層	m	1.77				
歩道(右)	表層	m	1.77				
路面切削	面積	m ²	-	-	-		
	幅	m	7.61	歩道(左)	表層	m	1.92
	幅	m	-	歩道(右)	表層	m	1.92
	幅	m	-	コンクリート(左)	m ²	0.1	
	幅	m	-	コンクリート(右)	m ²	-	
舗装版取壊し	車道	m	0.4	コンクリート(右)	m ²	-	
	歩道	m	3.7				

DL=40.00


福岡県宗像市			
工事年度	令和8年度	起工工事	第359号
事業名	地区		
工事名	王丸・久原線外1路線道路改良工事(2工区)		
路線名	王丸・久原	筋	橋
河川名			
工事箇所	福岡県宗像市	王丸外	地内
図面の名称	横断面(その6)		
縮尺	1:200	図面番号	全24葉の内第7葉

NO. 17			
種別	単位	数量	種別
掘削	m ²	1.0	表層
床掘	m ²	0.9	基層
基面修正	m	1.7	車道舗装 上層
埋戻し	m ²	0.7	下層(右)
路体盛土	2.5m<W≤4.0m	-	下層(左)
	W<2.5m	0.0	表層
アスファルト合材	面積	0.4	路盤
	幅	7.61	表層
路面切削	面積	-	歩道(左)
	幅	-	歩道(右)
舗装版取壊し	車道	0.4	コンクリート(左)
	歩道	4.2	コンクリート(右)

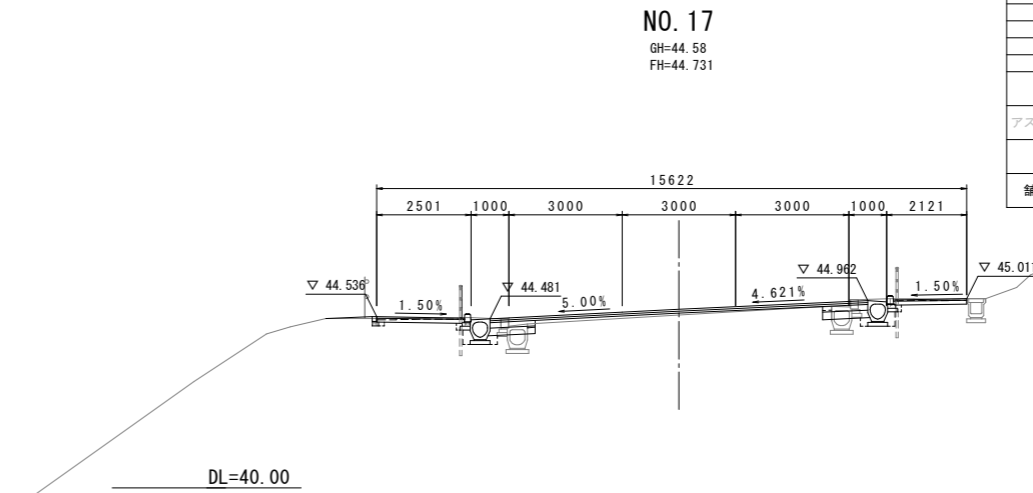


BC3 (NO. 14+5.738)
GH=44.87
FH=45.158

NO. 16			
種別	単位	数量	種別
掘削	m ²	0.2	表層
床掘	m ²	0.7	基層
基面修正	m	1.8	車道舗装 上層
埋戻し	m ²	0.9	下層(右)
路体盛土	2.5m<W≤4.0m	-	下層(左)
	W<2.5m	0.6	表層
アスファルト合材	面積	1.4	路盤
	幅	7.61	表層
路面切削	面積	-	歩道(左)
	幅	-	歩道(右)
舗装版取壊し	車道	0.5	コンクリート(左)
	歩道	5.1	コンクリート(右)

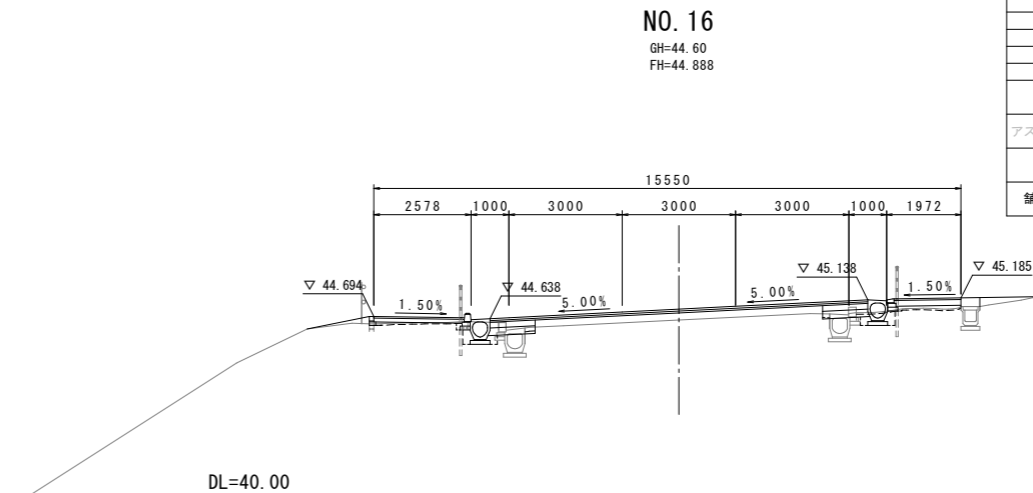


BC3 (NO. 14+5.738)			
種別	単位	数量	種別
掘削	m ²	0.4	表層
床掘	m ²	0.8	基層
基面修正	m	1.6	車道舗装 上層
埋戻し	m ²	0.8	下層(右)
路体盛土	2.5m<W≤4.0m	-	下層(左)
	W<2.5m	0.2	表層
アスファルト合材	面積	1.4	歩道(左) 路盤
	幅	7.61	歩道(右) 表層
路面切削	面積	-	歩道(右) 路盤
	幅	-	コンクリート(左)
舗装版取壊し	車道	0.4	コンクリート(右)
	歩道	4.3	-

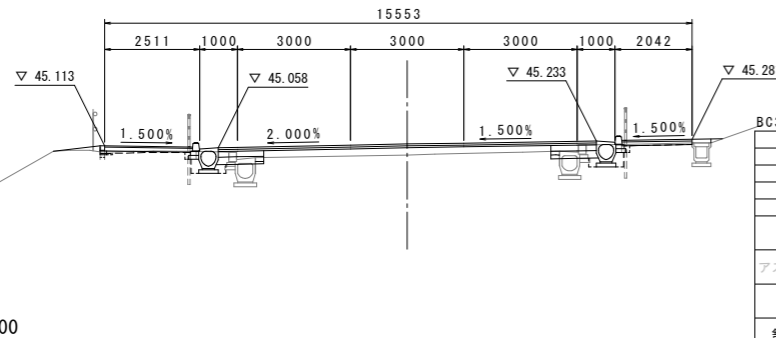


NO. 15
GH=44.68
FH=45.045

NO. 15			
種別	単位	数量	種別
掘削	m ²	0.3	表層
床掘	m ²	0.7	基層
基面修正	m	1.7	車道舗装 上層
埋戻し	m ²	1.0	下層(右)
路体盛土	2.5m<W≤4.0m	-	下層(左)
	W<2.5m	0.7	表層
アスファルト合材	面積	2.1	路盤
	幅	7.61	表層
路面切削	面積	-	歩道(左)
	幅	-	歩道(右)
舗装版取壊し	車道	0.4	コンクリート(左)
	歩道	4.1	コンクリート(右)

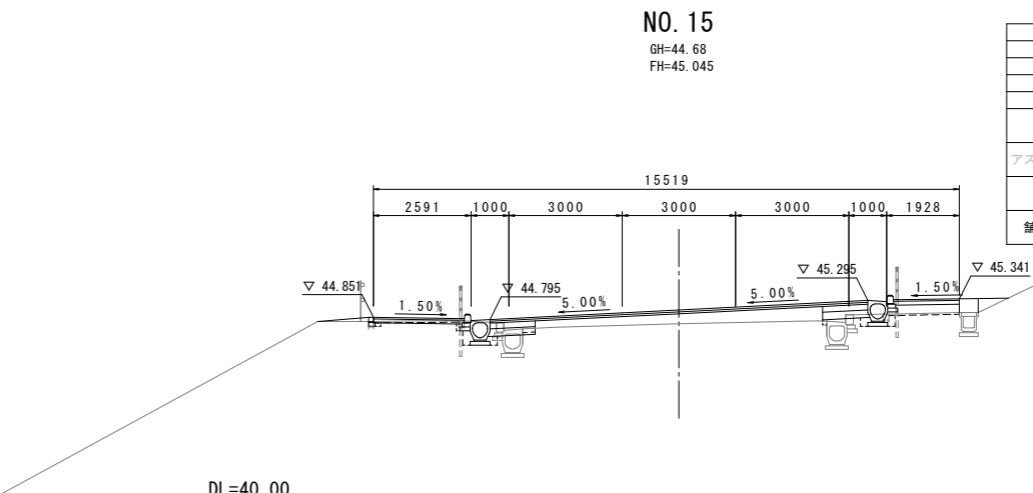

NO. 14			
種別	単位	数量	種別
掘削	m ²	0.8	表層
床掘	m ²	0.8	基層
基面修正	m	1.6	車道舗装 上層
埋戻し	m ²	0.8	下層(右)
路体盛土	2.5m<W≤4.0m	-	下層(左)
	W<2.5m	-	表層
アスファルト合材	面積	1.0	歩道(左) 路盤
	幅	7.61	歩道(右) 表層
路面切削	面積	-	歩道(右) 路盤
	幅	-	コンクリート(左)
舗装版取壊し	車道	0.4	コンクリート(右)
	歩道	4.3	-

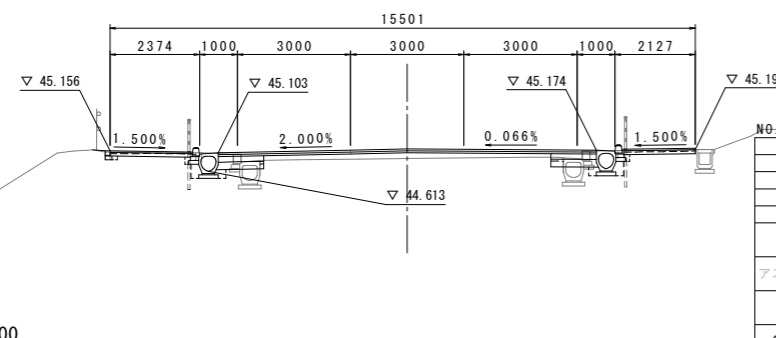

DL=40.00

DL=40.00


DL=40.00

DL=40.00

福岡県宗像市			
工事年度	令和8年度	起工工事	第359号
事業名	地区		
工事名	王丸・久原線外1路線道路改良工事(2工区)		
路線名	王丸・久原	筋	橋
河川名			
工事箇所	福岡県宗像市	王丸外	地内
図面の名称	横断面(その7)		
縮尺	1:200	図面番号	全24葉の内第8葉

EC3 (NO. 20+6.625)

GH=43.60
FH=43.580

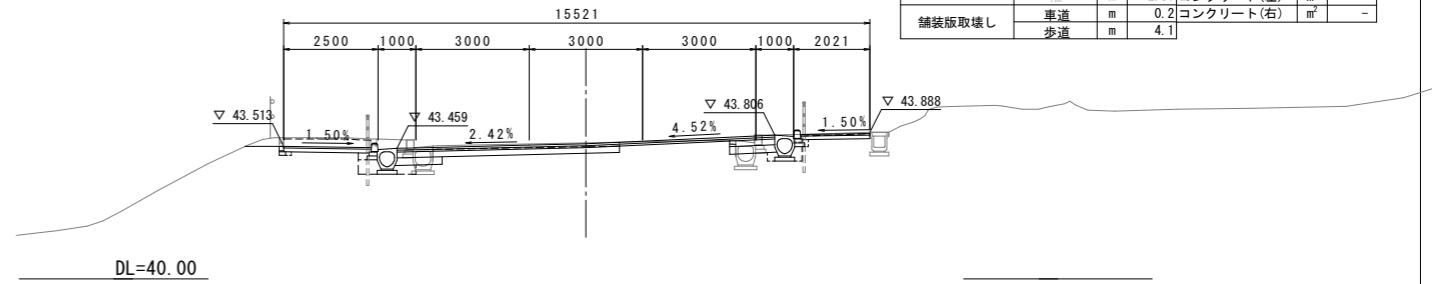


NO. 20+6.625

種別	単位	数量	種別	単位	数量		
掘削	m ²	2.9	表層	m	10.01		
床掘	m ²	1.1	基層	m	10.01		
基面整正	m	1.7	車道舗装	上層	m	7.10	
埋戻し	m ²	0.6	下層(右)	m	1.20		
路体盛土	2.5m<W≤4.0m	m ²	-	下層(左)	m	1.20	
	W<2.5m	m ²	-	表層	m	2.32	
アスファルト合材	面積	m ²	-	歩道(左)	表層	m	2.32
	幅	m	-	路盤	m	1.84	
路面切削	面積	m ²	-	歩道(右)	表層	m	1.84
	幅	m	-	コンクリート(左)	m ²	-	
舗装版取壊し	車道	m	0.2	コンクリート(右)	m ²	-	
	歩道	m	4.1				

NO. 18

GH=44.52
FH=44.573

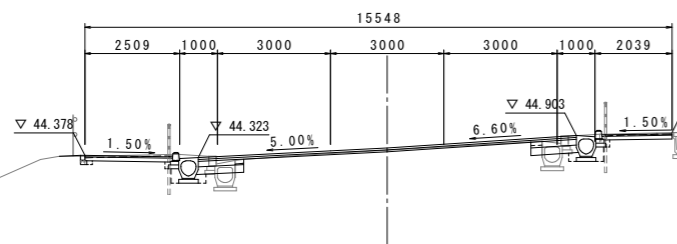


NO. 18

種別	単位	数量	種別	単位	数量		
掘削	m ²	1.1	表層	m	10.01		
床掘	m ²	0.9	基層	m	10.01		
基面整正	m	1.7	車道舗装	上層	m	2.40	
埋戻し	m ²	0.7	下層(右)	m	1.20		
路体盛土	2.5m<W≤4.0m	m ²	-	下層(左)	m	1.20	
	W<2.5m	m ²	0.0	表層	m	2.32	
アスファルト合材	面積	m ²	-	歩道(左)	表層	m	2.32
	幅	m	0.30	路盤	m	1.88	
路面切削	面積	m ²	-	歩道(右)	表層	m	1.88
	幅	m	7.31	コンクリート(左)	m ²	-	
舗装版取壊し	車道	m	0.5	コンクリート(右)	m ²	-	
	歩道	m	4.1				

NO. 20

GH=43.89
FH=43.874

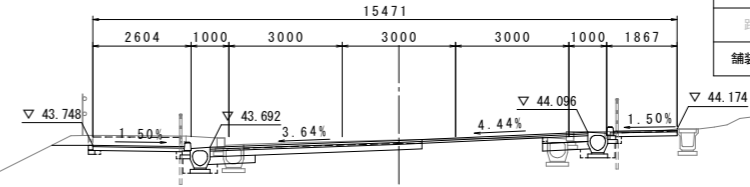


NO. 20

種別	単位	数量	種別	単位	数量		
掘削	m ²	3.0	表層	m	10.01		
床掘	m ²	0.9	基層	m	10.01		
基面整正	m	1.7	車道舗装	上層	m	6.82	
埋戻し	m ²	0.6	下層(右)	m	1.20		
路体盛土	2.5m<W≤4.0m	m ²	-	下層(左)	m	1.20	
	W<2.5m	m ²	-	表層	m	2.42	
アスファルト合材	面積	m ²	-	歩道(左)	表層	m	2.42
	幅	m	-	路盤	m	1.69	
路面切削	面積	m ²	-	歩道(右)	表層	m	1.68
	幅	m	3.19	コンクリート(左)	m ²	-	
舗装版取壊し	車道	m	0.1	コンクリート(右)	m ²	-	
	歩道	m	4.1				

SP3 (NO. 17+6.182)

GH=44.56
FH=44.682

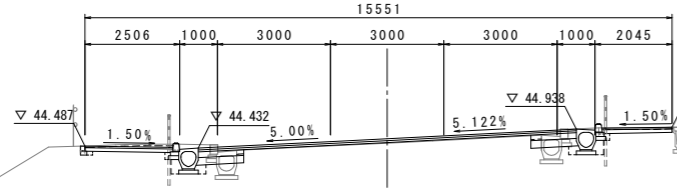


NO. 17+6.182

種別	単位	数量	種別	単位	数量		
掘削	m ²	1.2	表層	m	10.01		
床掘	m ²	0.9	基層	m	10.01		
基面整正	m	1.7	車道舗装	上層	m	2.40	
埋戻し	m ²	0.7	下層(右)	m	1.20		
路体盛土	2.5m<W≤4.0m	m ²	-	下層(左)	m	1.20	
	W<2.5m	m ²	-	表層	m	2.32	
アスファルト合材	面積	m ²	-	歩道(左)	表層	m	2.32
	幅	m	7.61	路盤	m	1.87	
路面切削	面積	m ²	-	歩道(右)	表層	m	1.88
	幅	m	-	コンクリート(左)	m ²	-	
舗装版取壊し	車道	m	0.5	コンクリート(右)	m ²	-	
	歩道	m	4.1				

NO. 19

GH=44.35
FH=44.405

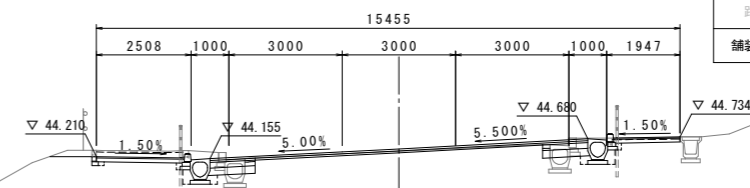

NO. 19

種別	単位	数量	種別	単位	数量		
掘削	m ²	1.7	表層	m	10.01		
床掘	m ²	0.9	基層	m	10.01		
基面整正	m	1.7	車道舗装	上層	m	2.40	
埋戻し	m ²	0.6	下層(右)	m	1.20		
路体盛土	2.5m<W≤4.0m	m ²	-	下層(左)	m	1.20	
	W<2.5m	m ²	-	表層	m	2.32	
アスファルト合材	面積	m ²	-	歩道(左)	表層	m	2.32
	幅	m	-	路盤	m	1.77	
路面切削	面積	m ²	-	歩道(右)	表層	m	1.76
	幅	m	7.61	コンクリート(左)	m ²	-	
舗装版取壊し	車道	m	0.5	コンクリート(右)	m ²	-	
	歩道	m	4.1				

DL=40.00

DL=40.00


DL=40.00

DL=40.00

福岡県宗像市			
工事年度	令和8年度	起工工事	第359号
事業名	地区		
工事名	王丸・久原線外1路線道路改良工事(2工区)		
路線名	王丸・久原	筋	橋
河川名			
工事箇所	福岡県宗像市	王丸外	地内
図面の名称	横断面(その8)		
縮尺	1:200	図面番号	全24葉の内第9葉


種別	単位	数量	種別	単位	数量	
掘削	m ²	0.4	表層	m	10.01	
床掘	m ²	0.8	基層	m	10.01	
基面整正	m	1.6	単道舗装	上層	m	2.40
埋戻し	m ²	0.8	下層(右)	m	1.20	
路体盛土	2.5m<W≤4.0m	m ²	-	下層(左)	m	1.20
W<2.5m	m ²	0.1	歩道(左)	表層	m	1.84
面積	m ²	1.4	路盤	m	1.84	
幅	m	7.61	歩道(右)	表層	m	1.88
路面切削	面積	m ²	-	路盤	m	1.88
幅	m	-	コンクリート(左)	m ²	0.1	
舗装版取壊し	車道	m	0.4	コンクリート(右)	m ²	-
	歩道	m	3.8			

NO. 24
GH=39.30
FH=39.585

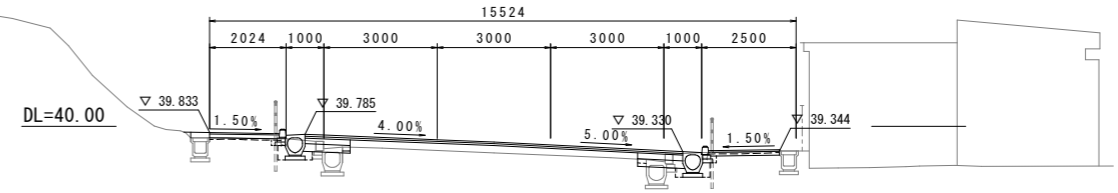


BC4 (NO. 21+8.555)
GH=42.39
FH=42.395

種別	単位	数量	種別	単位	数量	
掘削	m ²	2.4	表層	m	10.01	
床掘	m ²	2.4	基層	m	10.01	
基面整正	m	2.6	単道舗装	上層	m	2.40
埋戻し	m ²	1.6	下層(右)	m	1.20	
路体盛土	2.5m<W≤4.0m	m ²	-	下層(左)	m	1.20
W<2.5m	m ²	-	歩道(左)	表層	m	1.83
面積	m ²	-	路盤	m	1.83	
幅	m	-	歩道(右)	表層	m	1.88
路面切削	面積	m ²	-	路盤	m	1.88
幅	m	-	コンクリート(左)	m ²	-	
舗装版取壊し	車道	m	0.4	コンクリート(右)	m ²	-
	歩道	m	3.7			

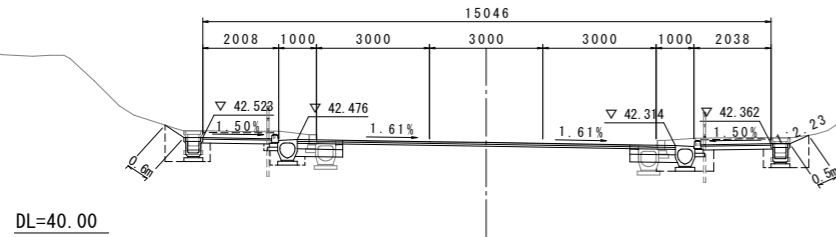


NO. 23
GH=40.49
FH=40.677

種別	単位	数量	種別	単位	数量	
掘削	m ²	0.9	表層	m	10.01	
床掘	m ²	0.9	基層	m	10.01	
基面整正	m	1.6	単道舗装	上層	m	2.40
埋戻し	m ²	0.7	下層(右)	m	1.20	
路体盛土	2.5m<W≤4.0m	m ²	-	下層(左)	m	1.20
W<2.5m	m ²	-	歩道(左)	表層	m	1.81
面積	m ²	0.6	路盤	m	1.81	
幅	m	7.61	歩道(右)	表層	m	1.89
路面切削	面積	m ²	-	路盤	m	1.89
幅	m	-	コンクリート(左)	m ²	-	
舗装版取壊し	車道	m	0.4	コンクリート(右)	m ²	-
	歩道	m	3.7			

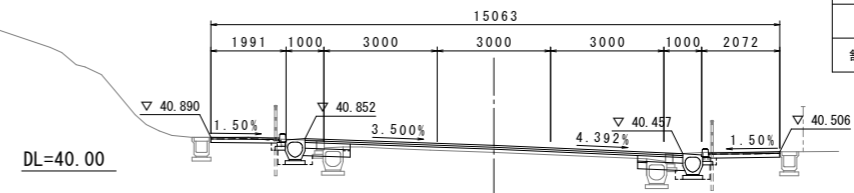


NO. 21
GH=42.90
FH=42.862

種別	単位	数量	種別	単位	数量	
掘削	m ²	3.7	表層	m	10.01	
床掘	m ²	2.9	基層	m	10.01	
基面整正	m	2.6	単道舗装	上層	m	10.01
埋戻し	m ²	2.0	下層(右)	m	1.20	
路体盛土	2.5m<W≤4.0m	m ²	-	下層(左)	m	1.20
W<2.5m	m ²	-	歩道(左)	表層	m	1.84
面積	m ²	-	路盤	m	1.84	
幅	m	-	歩道(右)	表層	m	1.92
路面切削	面積	m ²	-	路盤	m	1.92
幅	m	-	コンクリート(左)	m ²	-	
舗装版取壊し	車道	m	-	コンクリート(右)	m ²	-
	歩道	m	4.8			

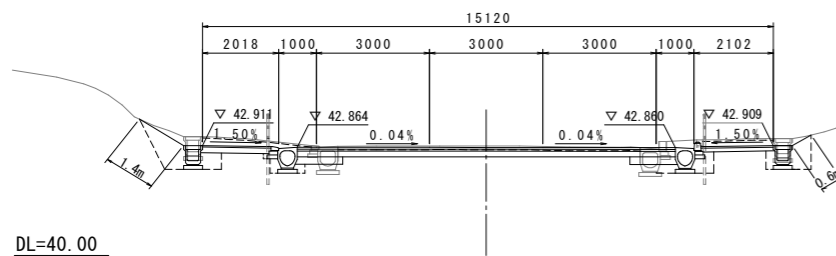

NO. 22
GH=41.71
FH=41.770

種別	単位	数量	種別	単位	数量	
掘削	m ²	1.7	表層	m	10.01	
床掘	m ²	2.1	基層	m	10.01	
基面整正	m	2.6	単道舗装	上層	m	2.40
埋戻し	m ²	1.4	下層(右)	m	1.20	
路体盛土	2.5m<W≤4.0m	m ²	-	下層(左)	m	1.20
W<2.5m	m ²	-	歩道(左)	表層	m	1.84
面積	m ²	-	路盤	m	1.83	
幅	m	-	歩道(右)	表層	m	1.87
路面切削	面積	m ²	-	路盤	m	1.87
幅	m	-	コンクリート(左)	m ²	-	
舗装版取壊し	車道	m	0.4	コンクリート(右)	m ²	-
	歩道	m	3.8			

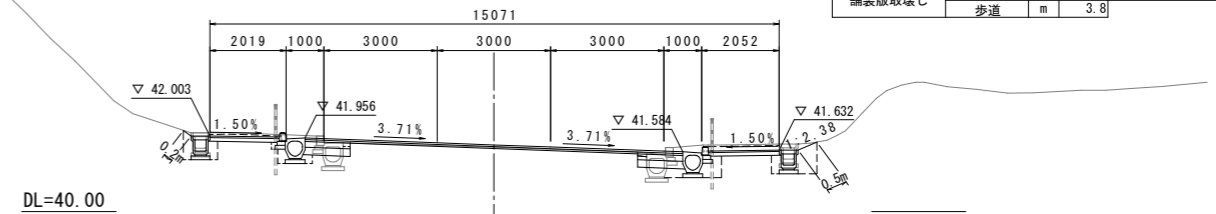


福岡県宗像市			
工事年度	令和8年度	起工工事	第359号 工区
事業名 地区名	地区		
工事名	王丸・久原線外1路線道路改良工事 (2工区)		
路線名 河川名	王丸・久原	(線) 筋	橋
工事箇所	福岡県宗像市	王丸外	地内
図面の名称	道路標準横断面		
縮尺	1:100	図面番号	全24葉の内第10葉

NO. 16

GH=44.60

FH=44.888

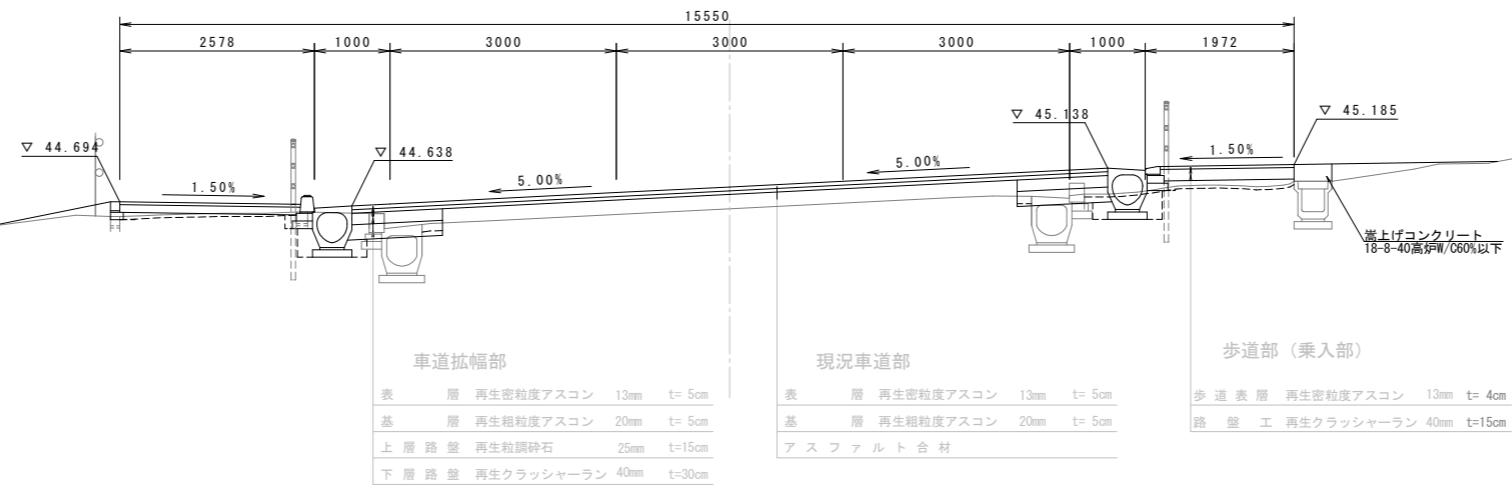


DL=40.00


福岡県宗像市			
工事年度	令和8年度	起工工事	第359号
事業名	地区		
工事名	王丸・久原線外1路線道路改良工事(2工区)		
路線名	王丸・久原	橋	
河川名	(線)筋		
工事箇所	福岡県宗像市	王丸外	地内
図面の名称	排水・縁石構造図		
縮尺	1:40	図面番号	全24葉の内第11葉

管渠型側溝400型


縦断用

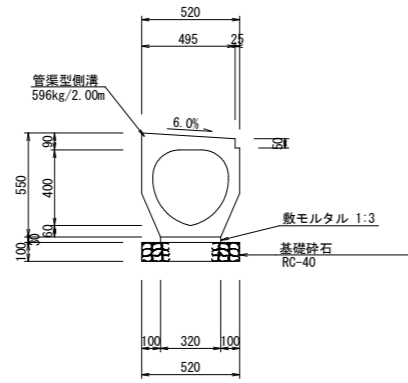


グレーチング蓋付

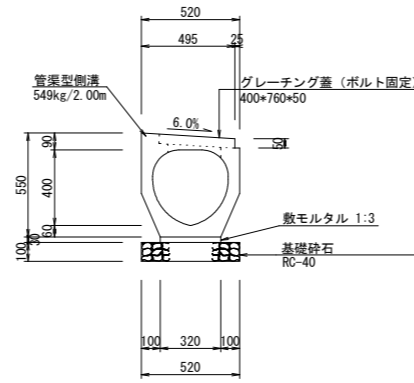

集排水樹タイプ

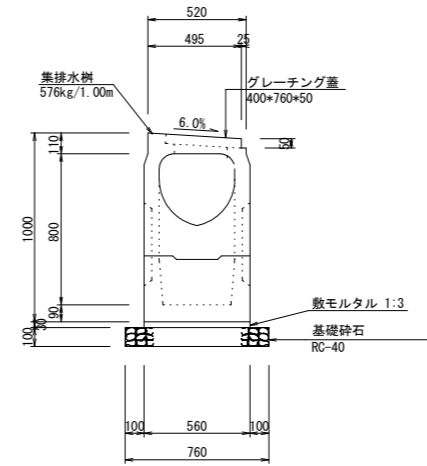


横断暗渠400型

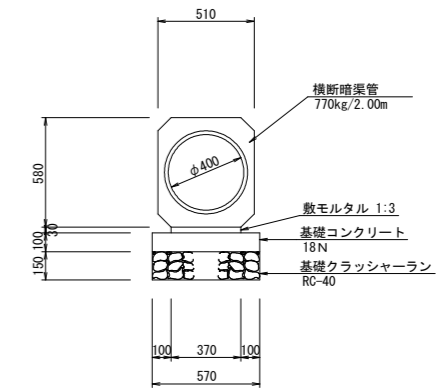


縁石 PB2型(H=150)両丸面


一般部

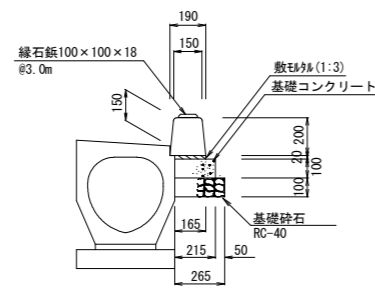


切り下げ部

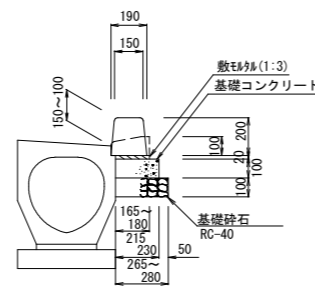


乗り入れ部
(車両)

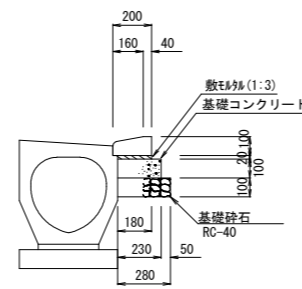


L型側溝PL4型(自転車乗入用)

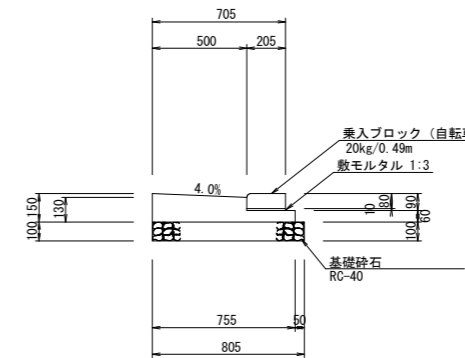


L型側溝PL5型(一般・切下)

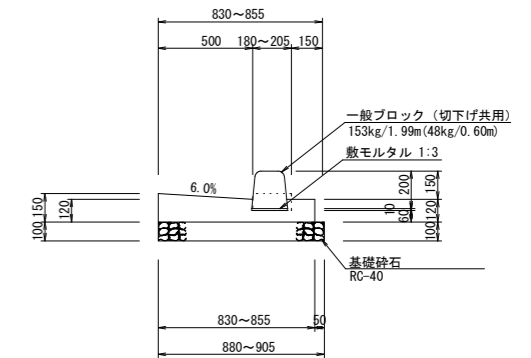


U型側溝

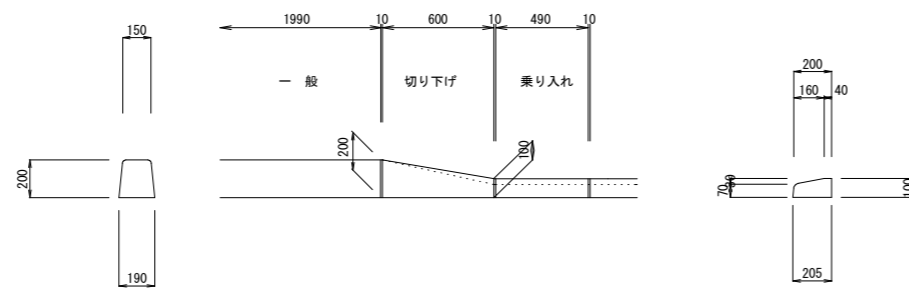


U型側溝 PU4-300×300

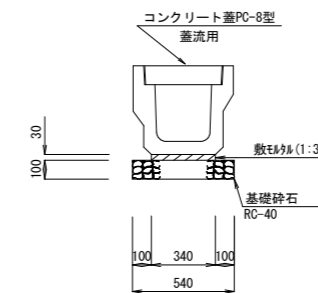

U型側溝 PU7-300×300

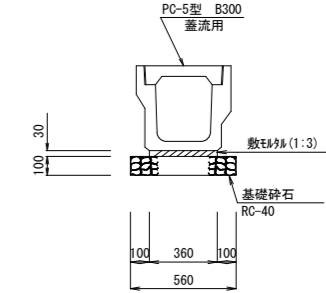


地先境界ブロック120×120

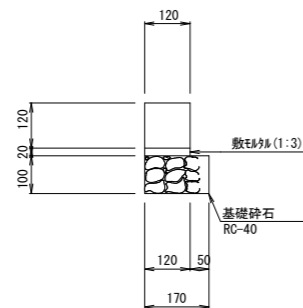


福岡県宗像市			
工事年度	令和8年度	起工工事	第359号 工区
事業名 地区名	地区		
工事名	王丸・久原線外1路線道路改良工事(2工区)		
路線名 河川名	王丸・久原	橋	橋
工事箇所	福岡県宗像市	王丸外	地内
図面の名称	集水樹構造図(その1)		
縮尺	1:40	図面番号	全24葉の内第12葉


4号集水樹 500×500×650

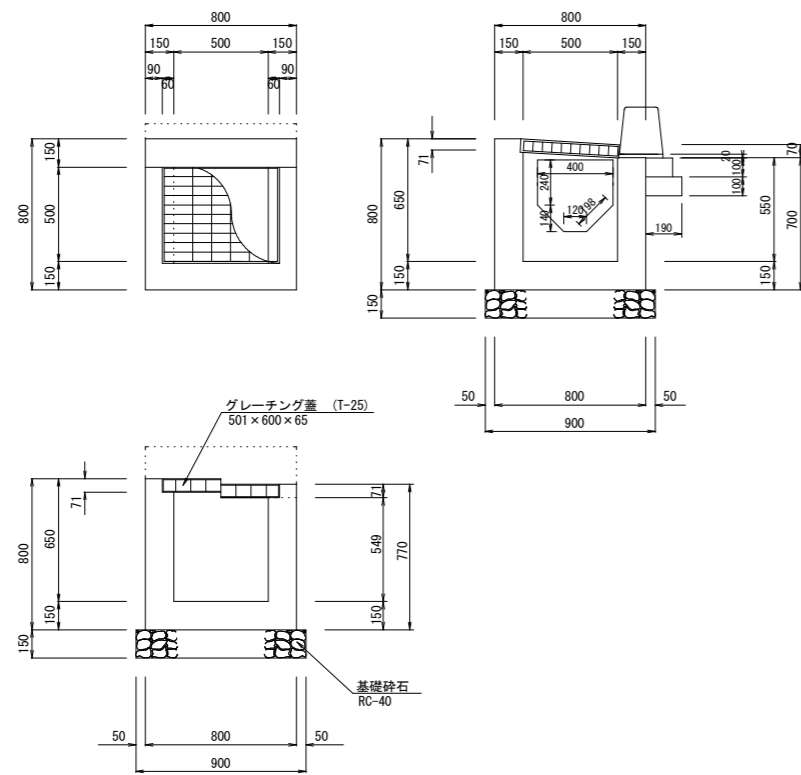

6号集水樹 400×500×550

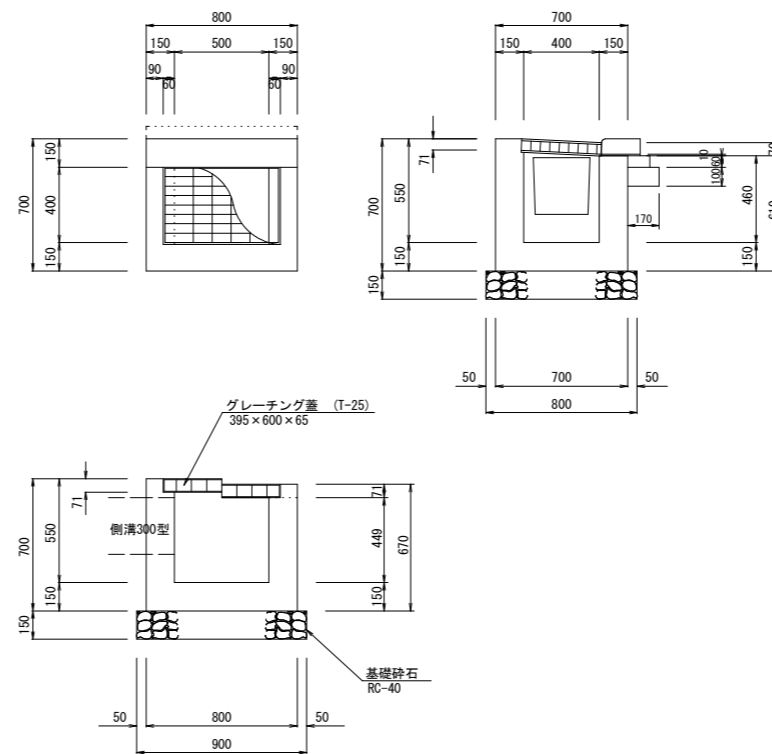


7号集水樹 400×500×700

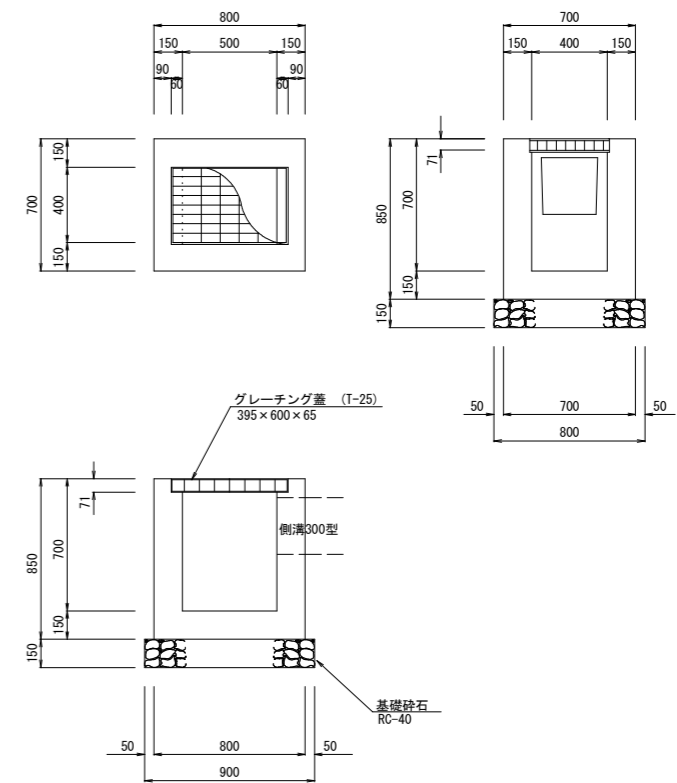


福岡県宗像市			
工事年度	令和8年度	起工工事	第359号 工区
事業名	地区		
工事名	王丸・久原線外1路線道路改良工事(2工区)		
路線名	王丸・久原	(線)	橋
工事箇所	福岡県宗像市	王丸外	地内
図面の名称	集水樹構造図(その2)		
縮尺	1:40	図面番号	全24葉の内第13葉

21号集水樹
400x400x700


正面図
(1-1)

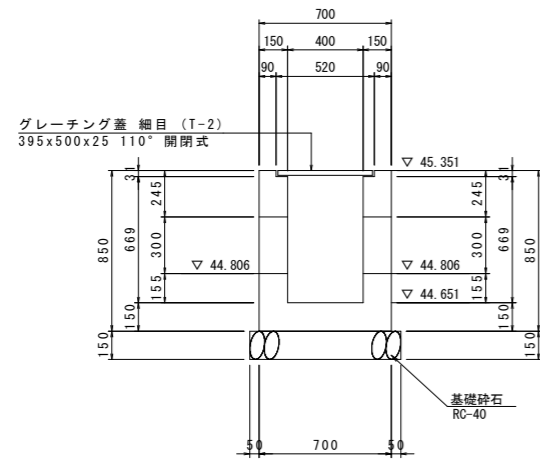

断面図
(2-2)

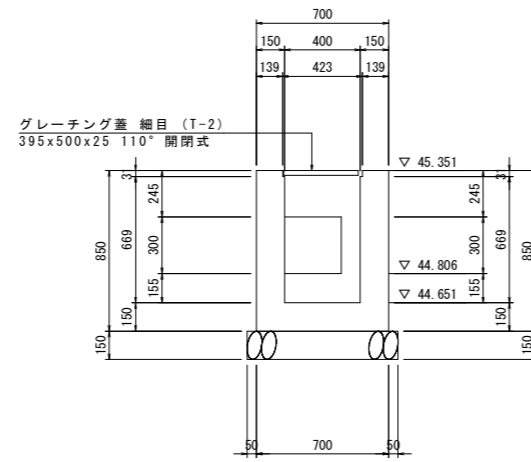


平面図

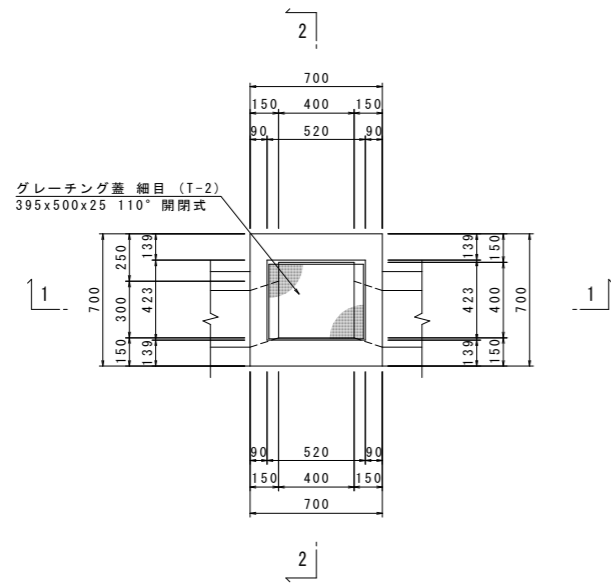


22号集水樹
400x400x750


正面図
(1-1)

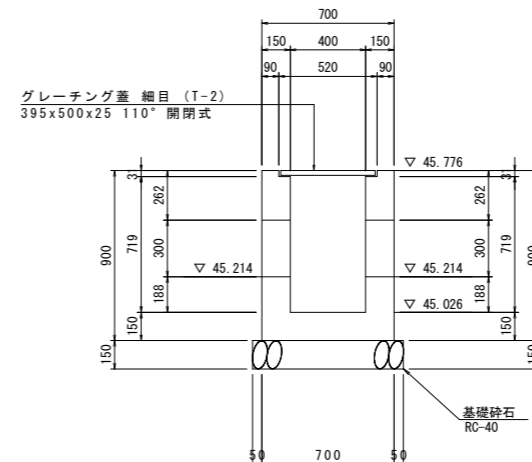

断面図
(2-2)

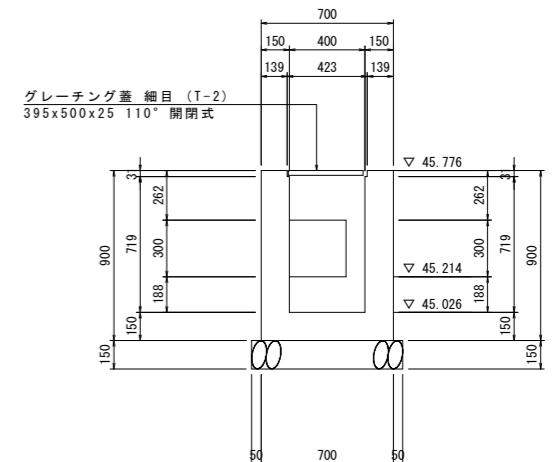

平面図

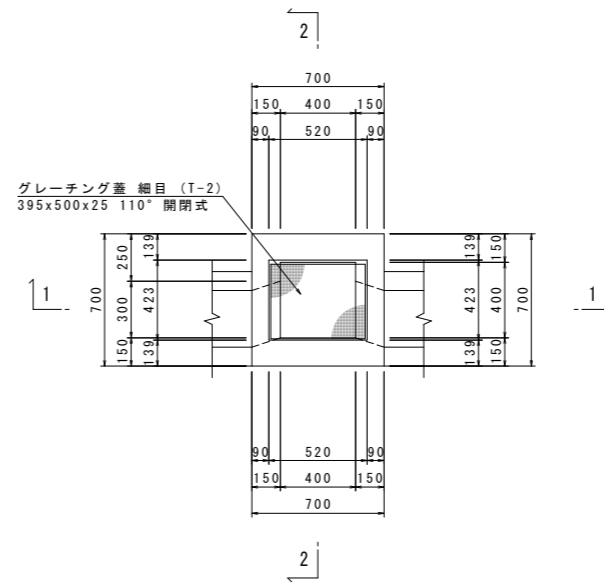


DL=44.000

DL=44.000


福岡県宗像市			
工事年度	令和8年度	起工工事 第359号	工区
事業名	地区		
工事名	王丸・久原線外1路線道路改良工事(2工区)		
路線名	王丸・久原	(線)	橋
河川名			
工事箇所	福岡県宗像市	王丸外	地内
図面の名称	集水樹構造図(その3)		
縮尺	1:40	図面番号	全24葉の内第14葉

23号集水樹
400x400x800

正面図
(1-1)

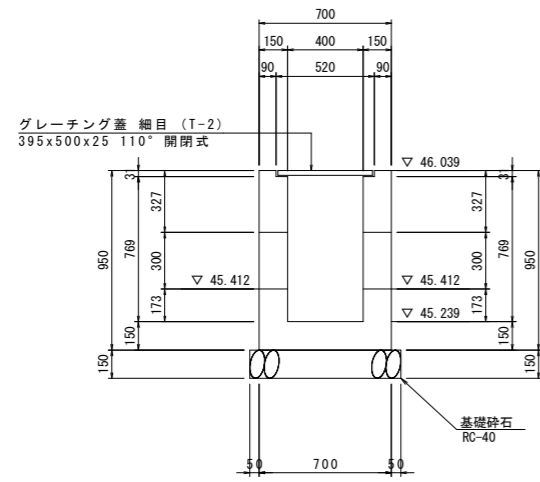


断面図
(2-2)

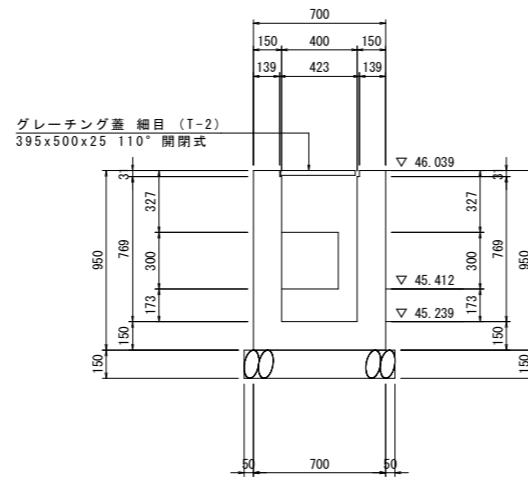


24号集水樹
400x400x850

正面図
(1-1)

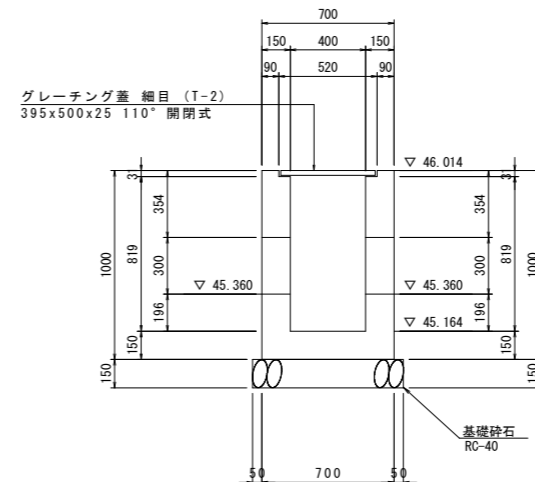


断面図
(2-2)

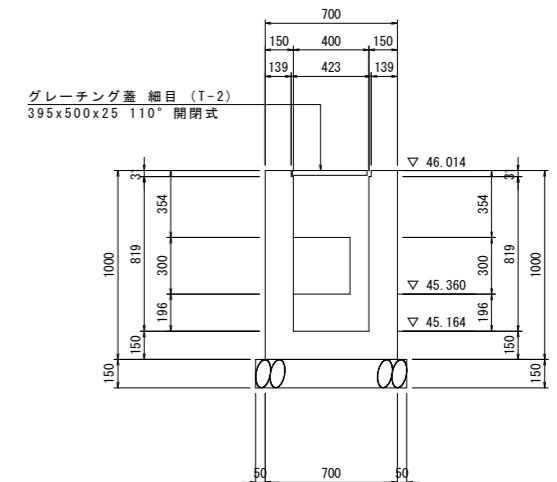


DL=44.000

平面図

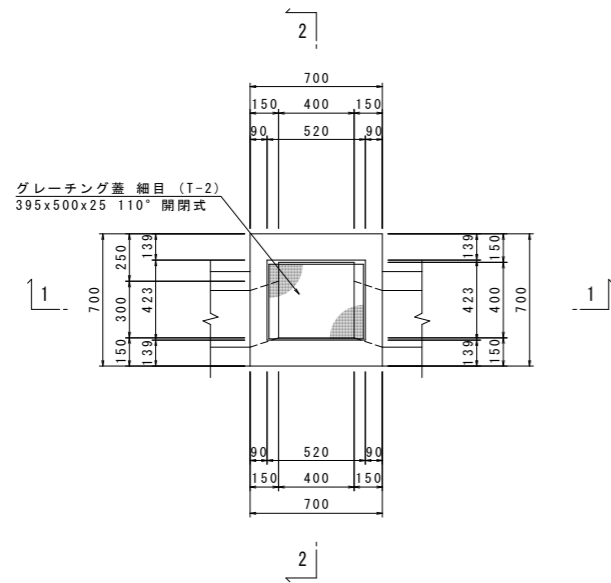

DL=44.000


平面図

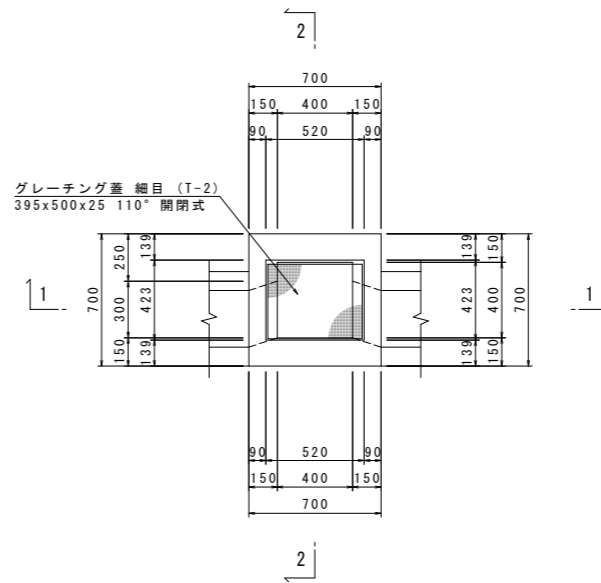


福岡県宗像市			
工事年度	令和8年度	起工工事 第359号	工区
事業名	地区		
工事名	王丸・久原線外1路線道路改良工事(2工区)		
路線名	王丸・久原	(線)	橋
工事箇所	福岡県宗像市	王丸外	地内
図面の名称	集水樹構造図(その4)		
縮尺	1:40	図面番号	全24葉の内第15葉

25号集水樹
400x400x850


正面図
(1-1)

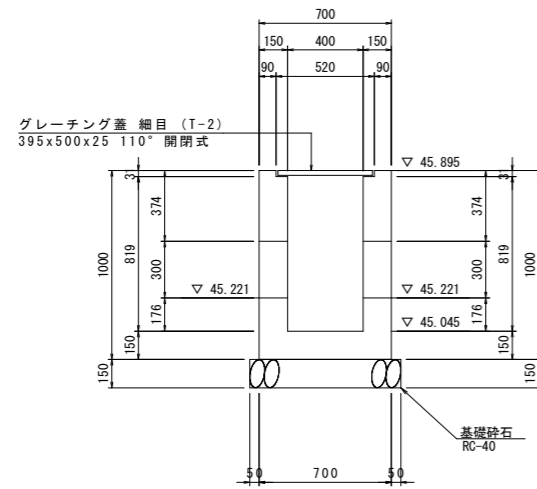

断面図
(2-2)

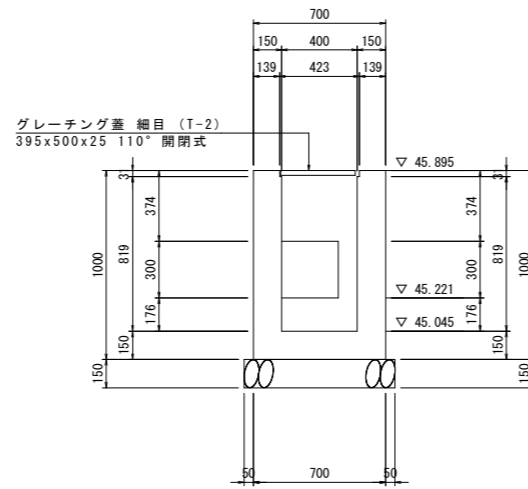


平面図

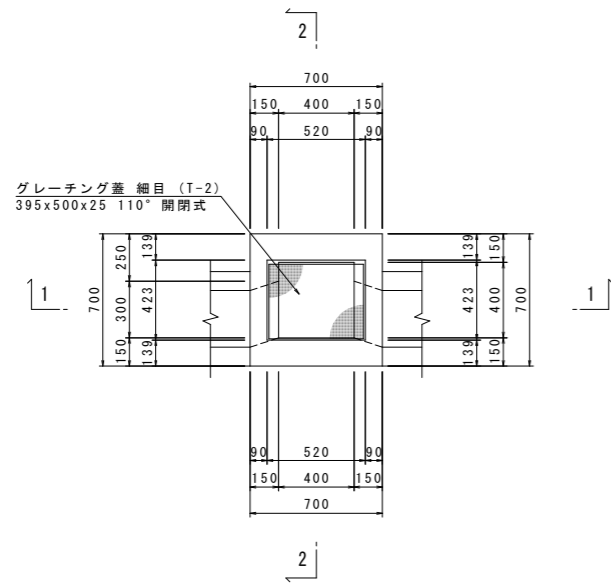


26号集水樹
400x400x800


正面図
(1-1)

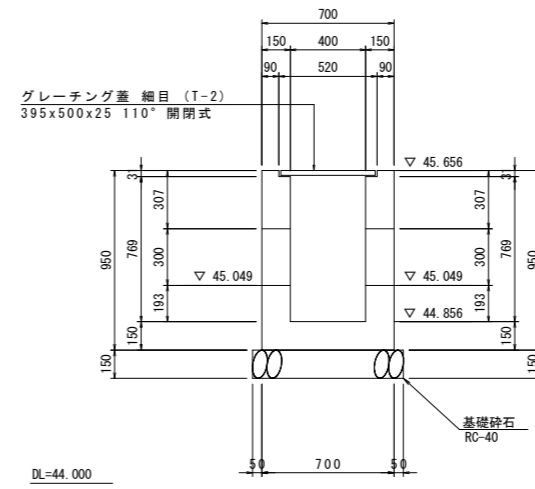

断面図
(2-2)

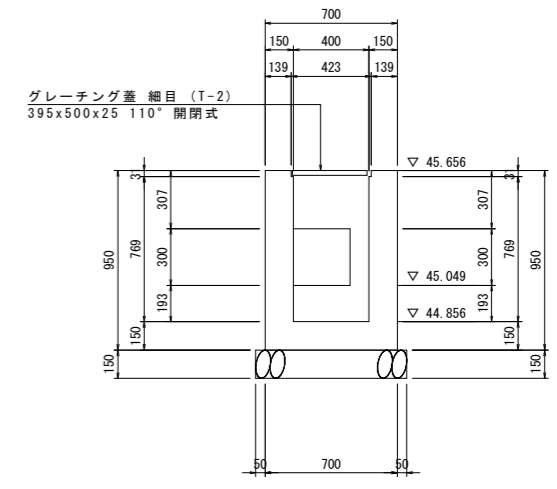

平面図

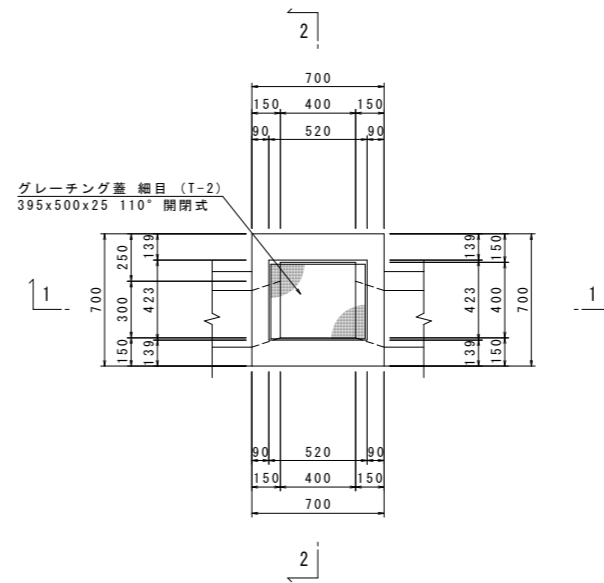


DL=44.000

DL=44.000

福岡県宗像市			
工事年度	令和8年度	起工工事 第359号	工区
事業名	地区		
工事名	王丸・久原線外1路線道路改良工事(2工区)		
路線名	王丸・久原	(線)	橋
工事箇所	福岡県宗像市	王丸外	地内
図面の名称	集水樹構造図(その5)		
縮尺	1:40	図面番号	全24葉の内第16葉


27号集水樹
400x400x700

正面図
(1-1)

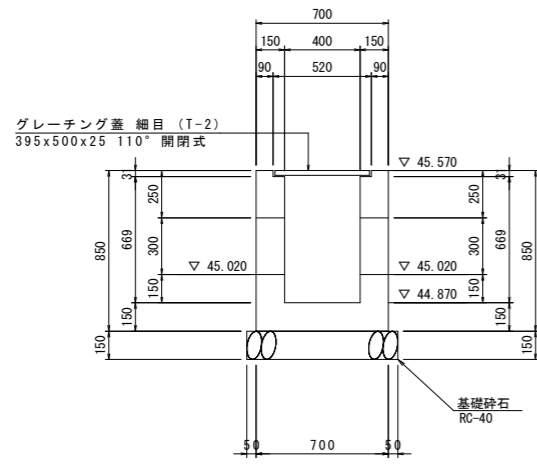


DL=44.000

断面図
(2-2)

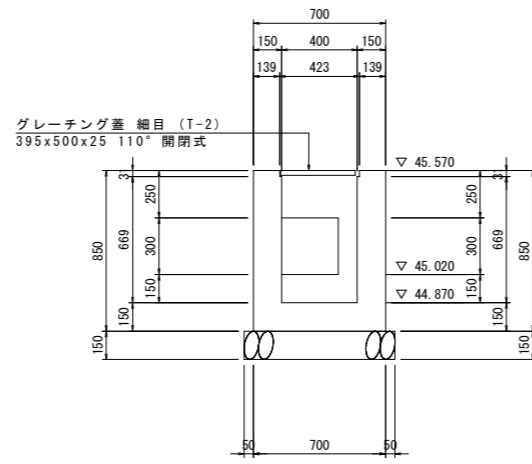


平面図

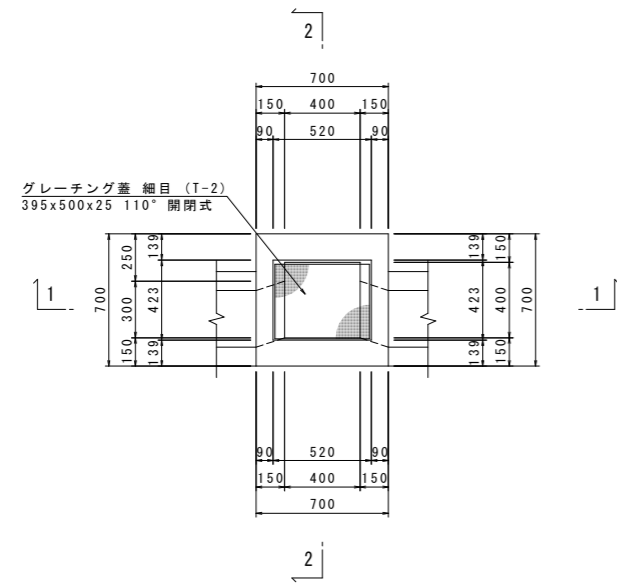


28号集水樹
400x400x750

正面図
(1-1)

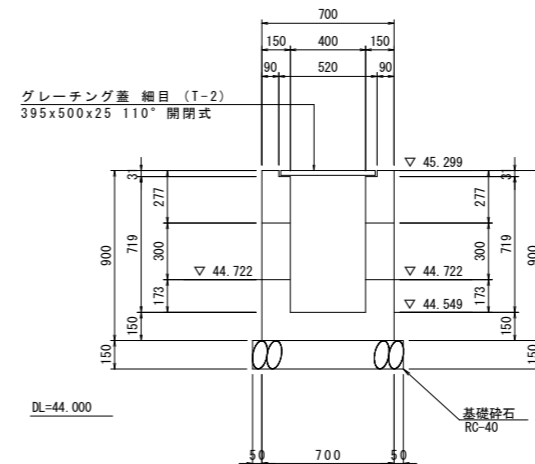


DL=44.000

断面図
(2-2)

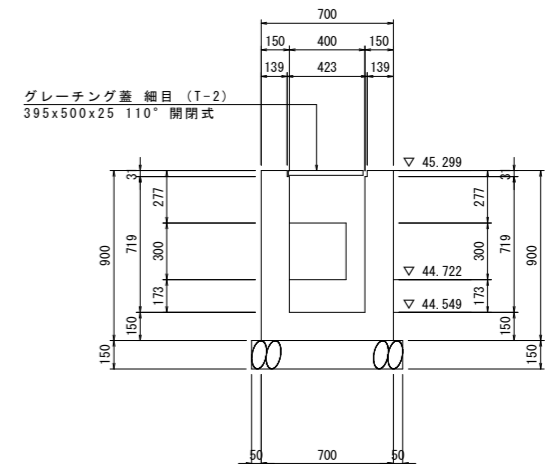


平面図

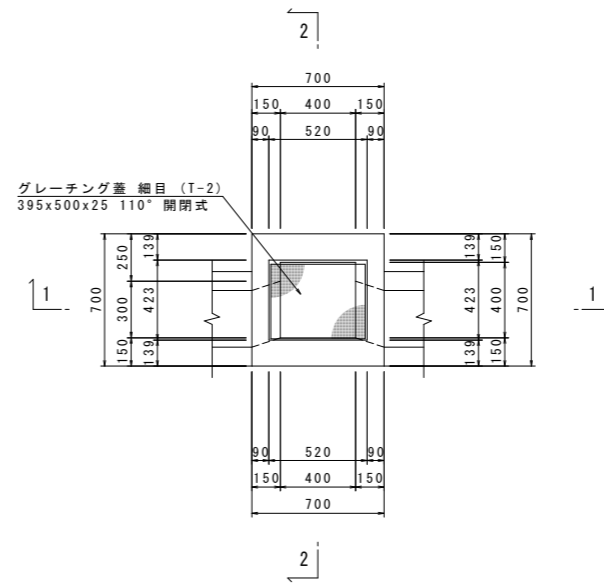


福岡県宗像市			
工事年度	令和8年度	起工工事 第359号	工区
事業名	地区		
工事名	王丸・久原線外1路線道路改良工事(2工区)		
路線名	王丸・久原	(線)	橋
工事箇所	福岡県宗像市	王丸外	地内
図面の名称	集水樹構造図(その6)		
縮尺	1:40	図面番号	全24葉の内第17葉

29号集水樹
400x400x850


正面図
(1-1)

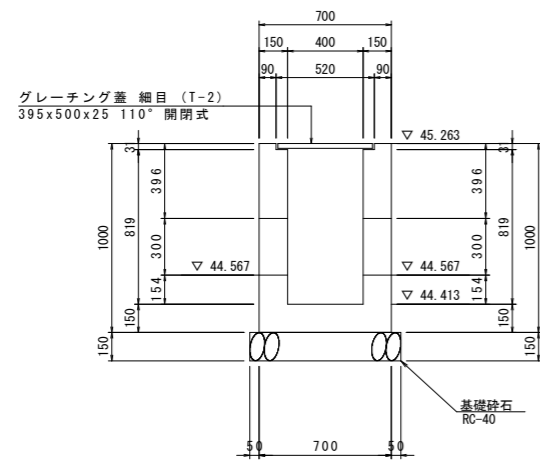

断面図
(2-2)

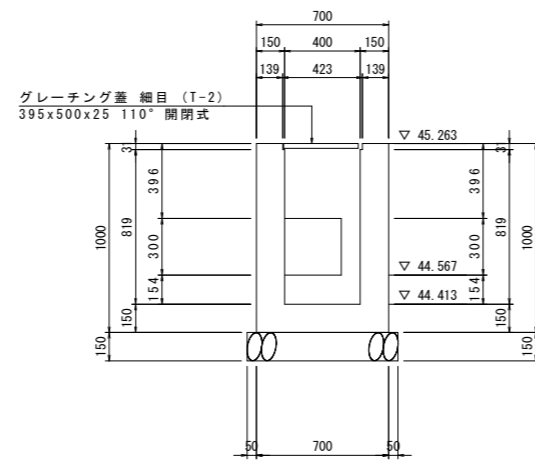


平面図

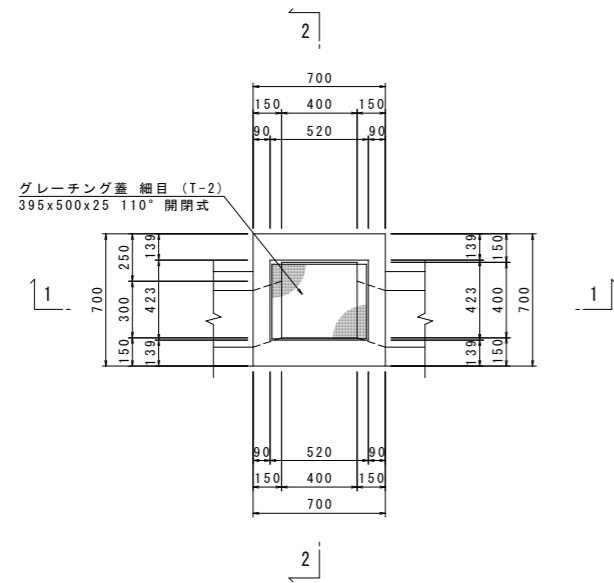


30号集水樹
400x400x700


正面図
(1-1)

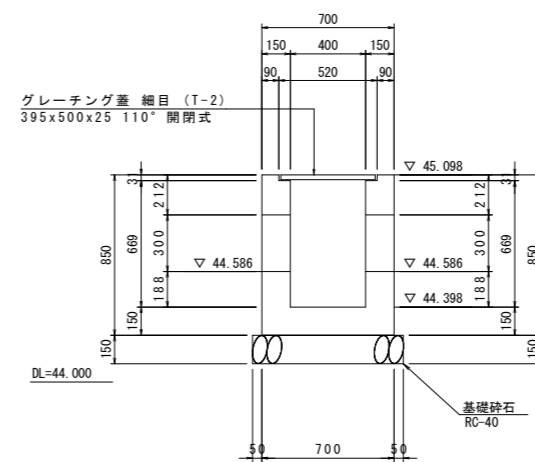

断面図
(2-2)

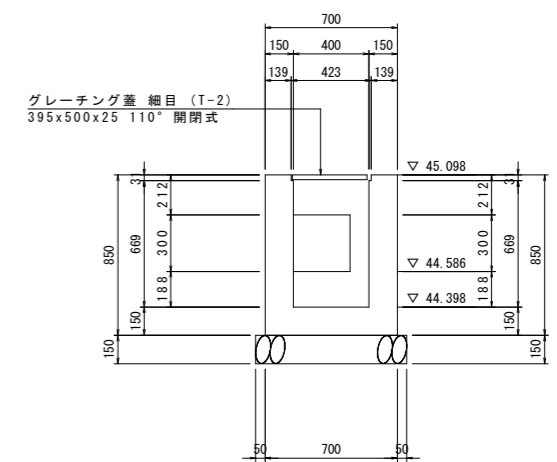


平面図



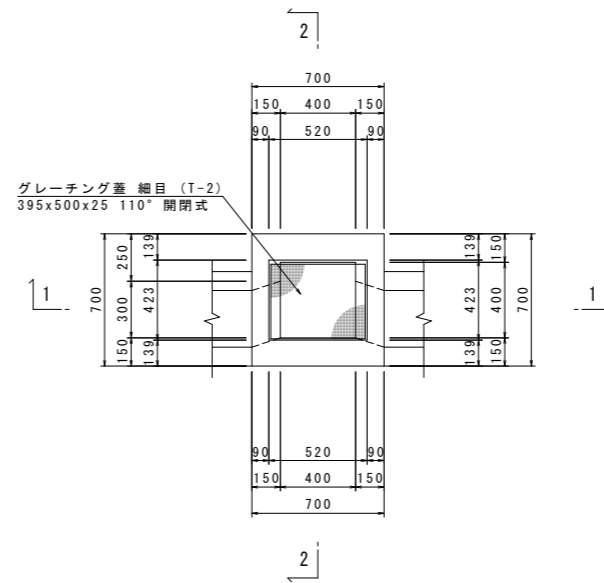


福岡県宗像市			
工事年度	令和8年度	起工工事	第359号 工区
事業名	地区		
工事名	王丸・久原線外1路線道路改良工事(2工区)		
路線名	王丸・久原	(線)	橋
河川名			
工事箇所	福岡県宗像市	王丸外	地内
図面の名称	集水樹構造図(その7)		
縮尺	1:20	図面番号	全24葉の内第18葉


8号集水樹
600x600x1400

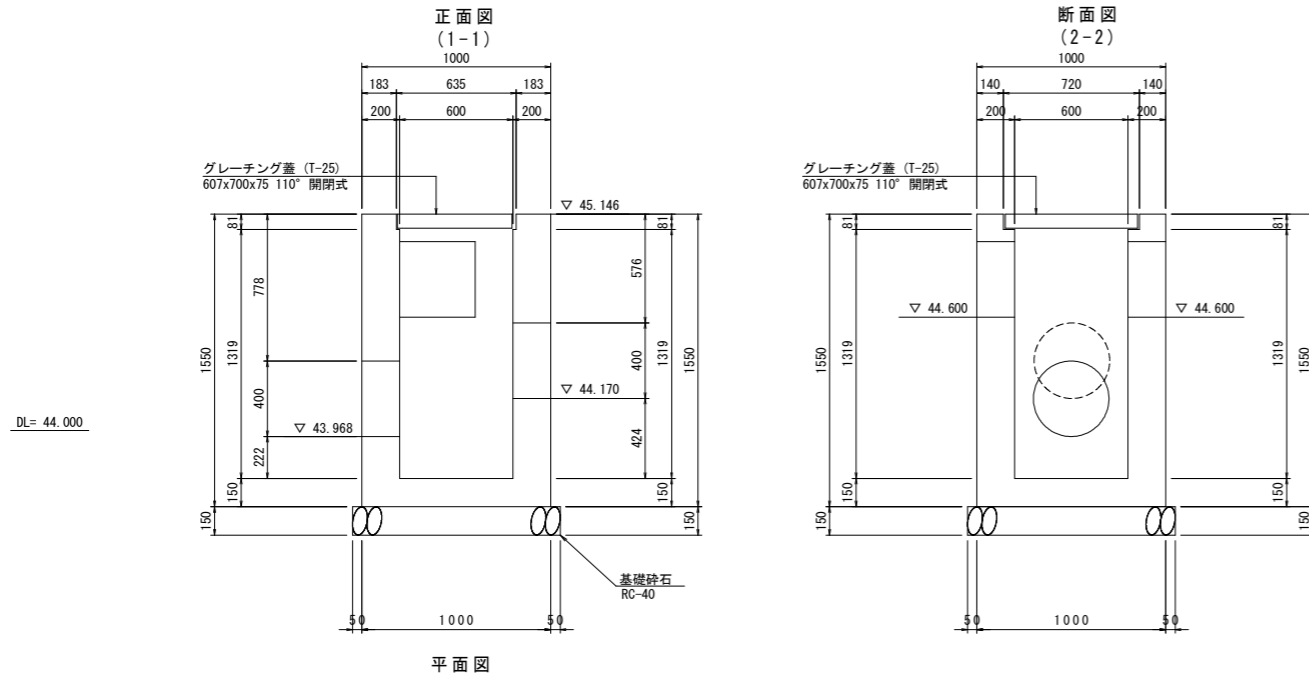

9号集水樹
600x600x1200

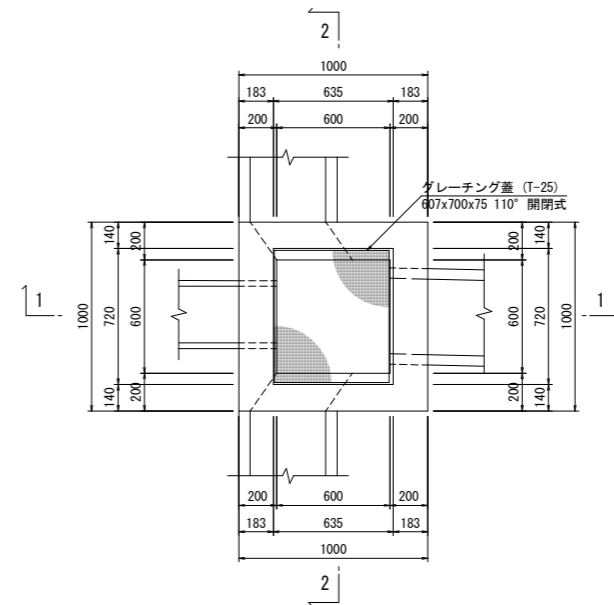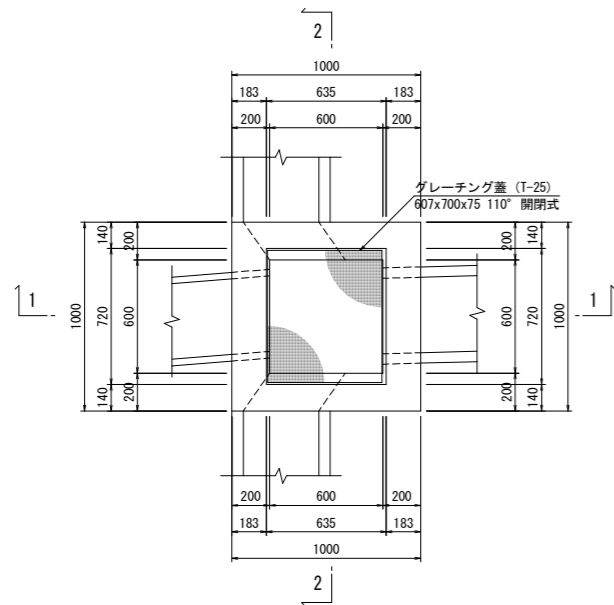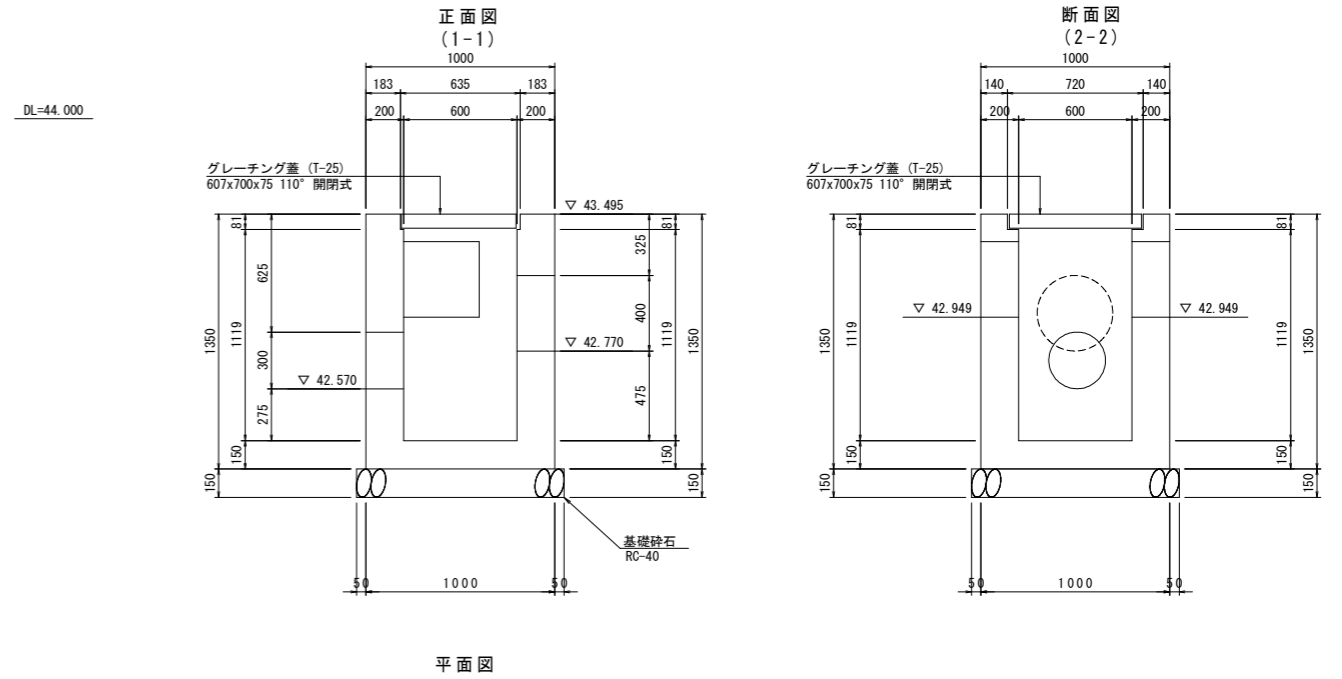


福岡県宗像市			
工事年度	令和8年度	起工工事	第359号 工区
事業名 地区名	地区		
工事名	王丸・久原線外1路線道路改良工事(2工区)		
路線名 河川名	王丸・久原	筋	橋
工事箇所	福岡県宗像市	王丸外	地内
図面の名称	標識構造図		
縮尺	1:40	図面番号	全24葉の内第19葉

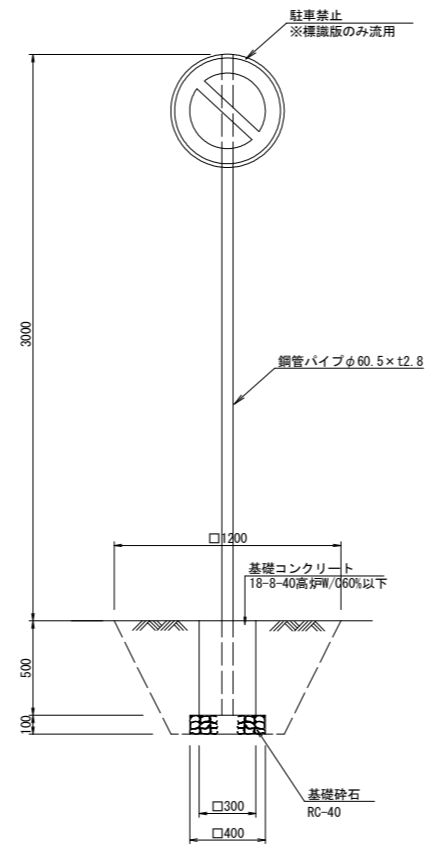


福岡県宗像市			
工事年度	令和8年度	起工工事	第359号
事業名	地区		
地区名	王丸・久原線外1路線道路改良工事(2工区)		
路線名	王丸・久原	線	橋
河川名			
工事箇所	福岡県宗像市	王丸外	地内
図面の名称	道路照明灯計画平面図(その1)		
縮尺	図示	図面番号	全24葉の内第20葉


道路照明灯計画平面図 S=1:1000

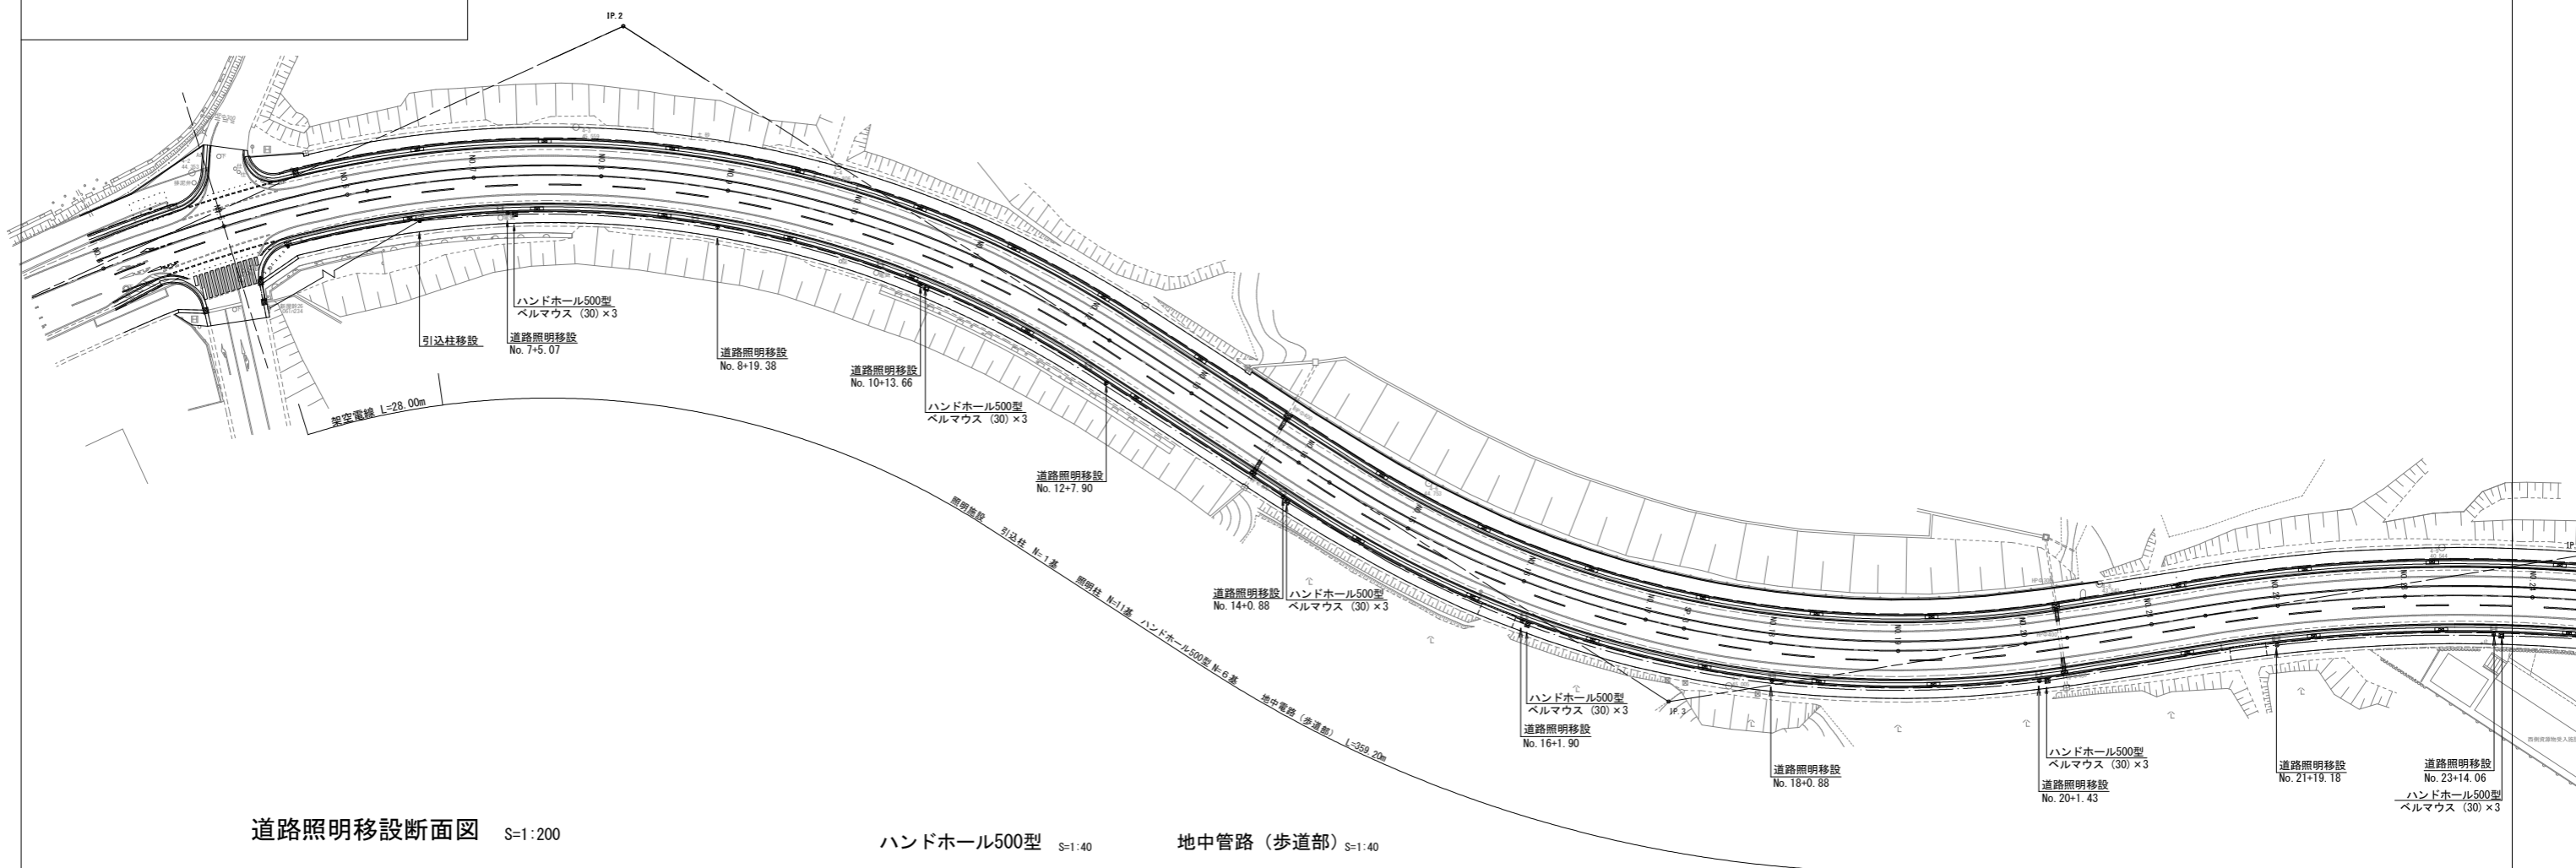


道路照明移設断面図 S=1:200

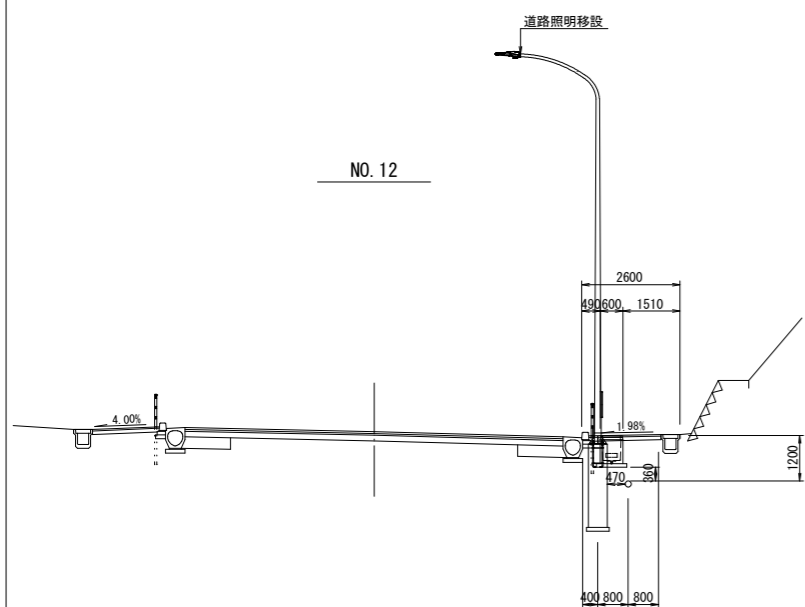


ハンドホール500型 S=1:40

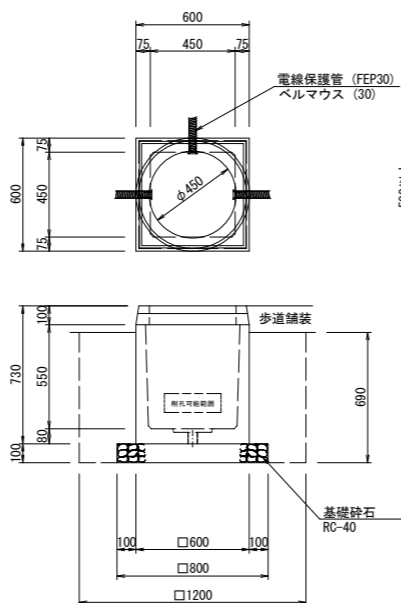

地中管路(歩道部) S=1:40

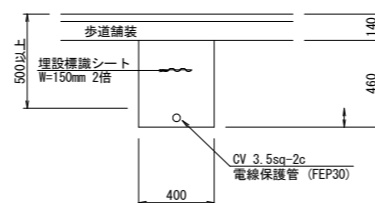

福岡県宗像市			
工事年度	令和8年度	起工工事	第359号
事業名	地区		
地区名	王丸・久原線外1路線道路改良工事(2工区)		
路線名	王丸・久原	線	橋
河川名			
工事箇所	福岡県宗像市	王丸外	地内
図面の名称	道路照明灯計画平面図(その2)		
縮尺	1:1000	図面番号	全24葉の内第21葉

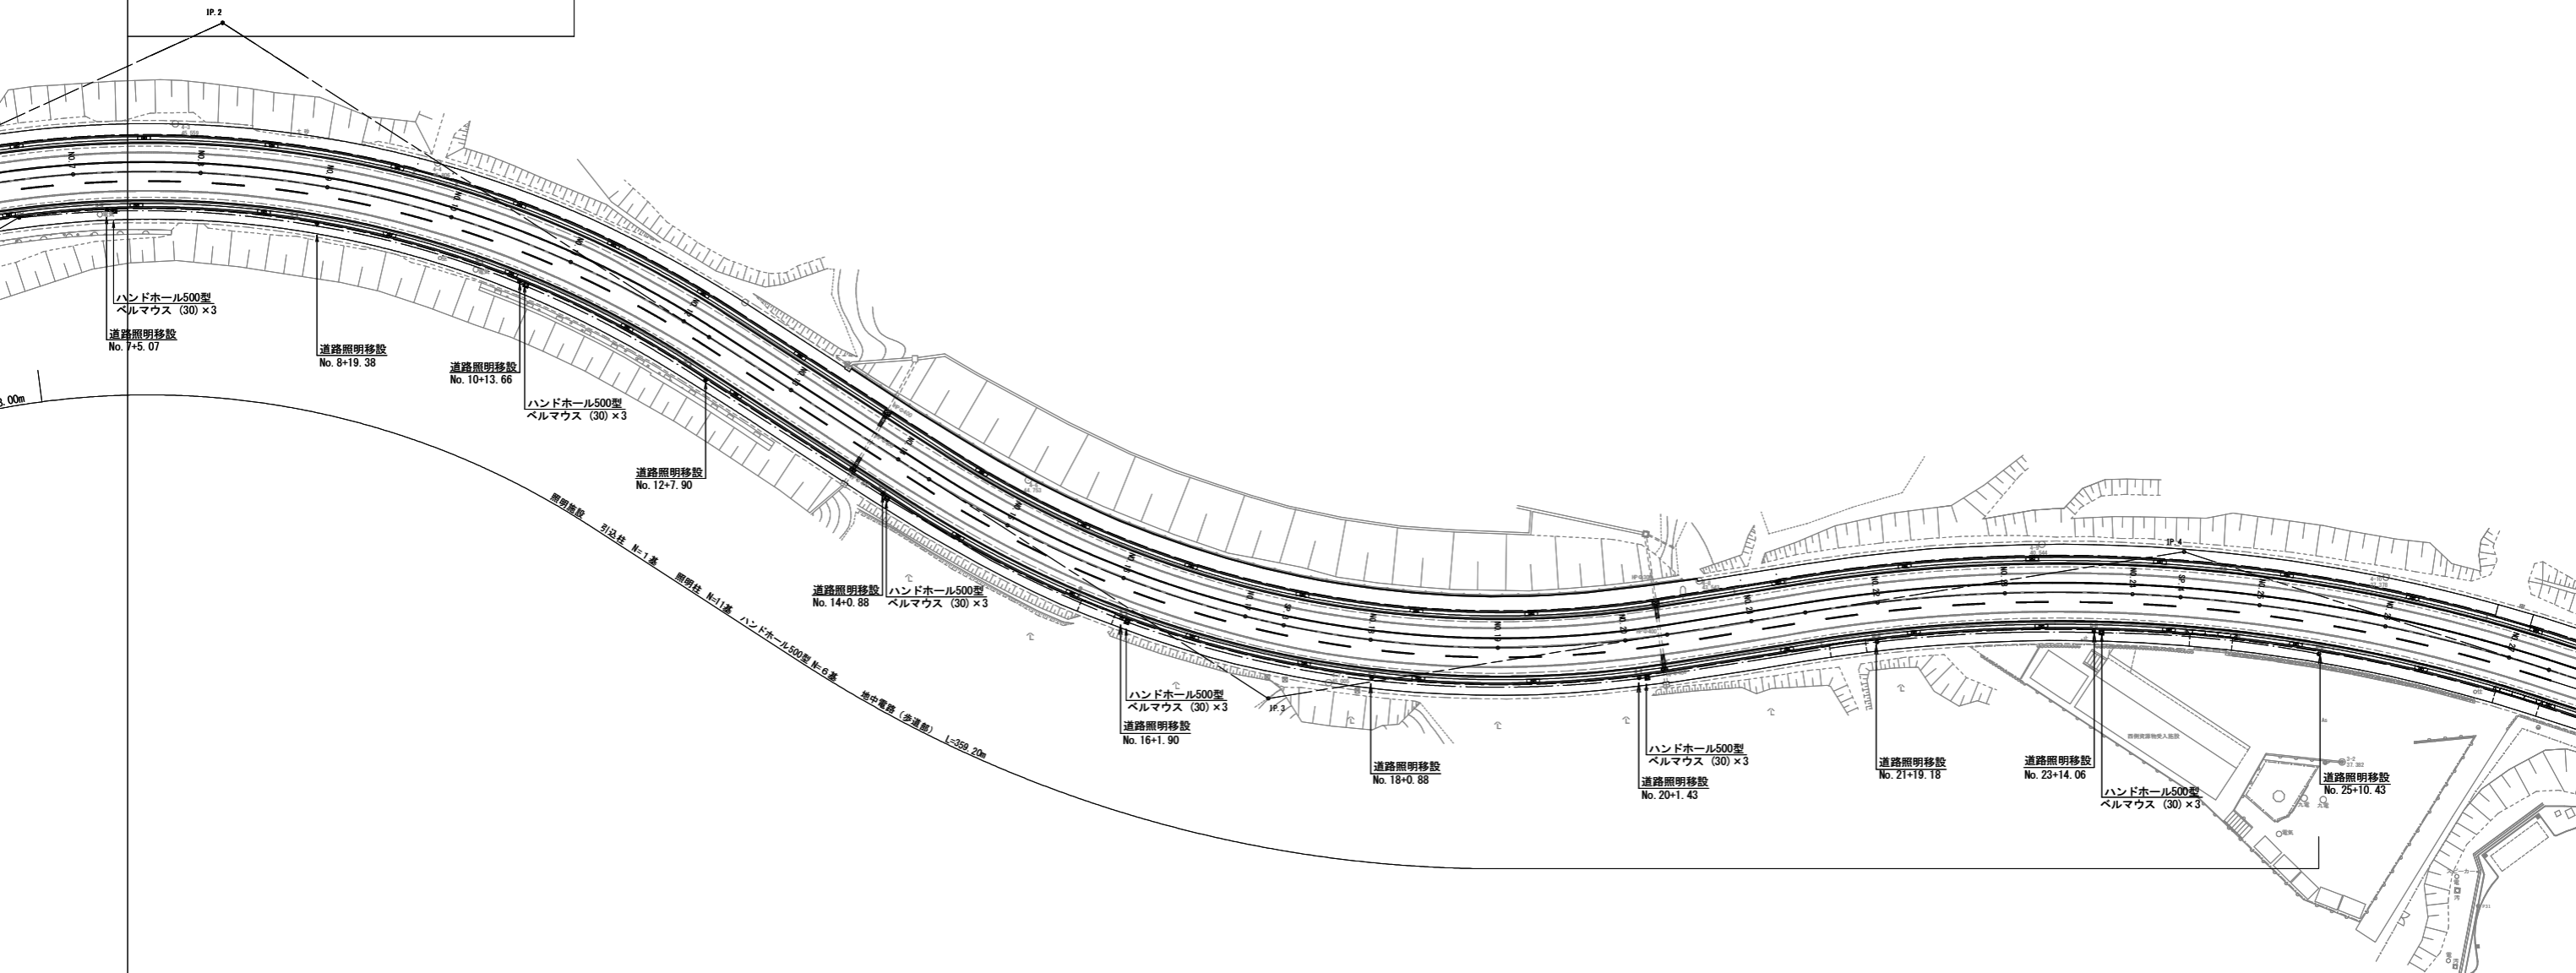

ハンドホール500型
ベルマウス (30) x 3
道路照明移設
No. 4+5.07

道路照明移設
No. 8+19.38

道路照明移設
No. 10+13.66

ハンドホール500型
ベルマウス (30) x 3

道路照明移設
No. 12+7.90

道路照明移設
No. 14+0.88

ハンドホール500型
ベルマウス (30) x 3

ハンドホール500型
ベルマウス (30) x 3
道路照明移設
No. 16+1.90

道路照明移設
No. 18+0.88

ハンドホール500型
ベルマウス (30) x 3
道路照明移設
No. 20+1.43

道路照明移設
No. 21+19.18

道路照明移設
No. 23+14.06

ハンドホール500型
ベルマウス (30) x 3


道路照明移設
No. 25+10.43

100m


照明施設 引込柱 No.1 1基
照明柱 No.11 1基
ハンドホール500型 No.6 1基
地中電線(歩道敷) L=350 20m

福岡県宗像市			
工事年度	令和8年度	起工工事	第359号 工区
事業名	地区		
工事名	王丸・久原線外1路線道路改良工事(2工区)		
路線名	王丸・久原	線	橋
河川名			
工事箇所	福岡県宗像市	王丸外	地内
図面の名称	道路照明灯構造図		
縮尺	図示	図面番号	全24葉の内第22葉


道路照明灯(移設) S=1:60

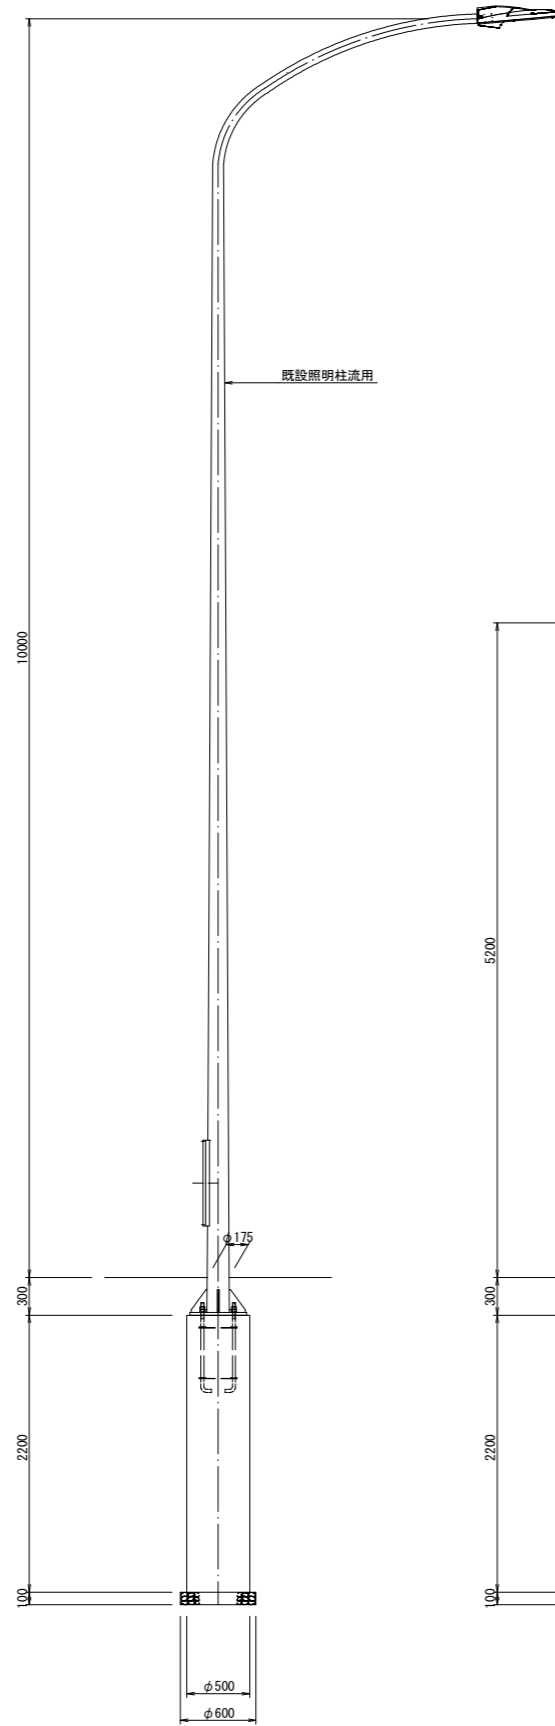


引込柱(移設) S=1:30

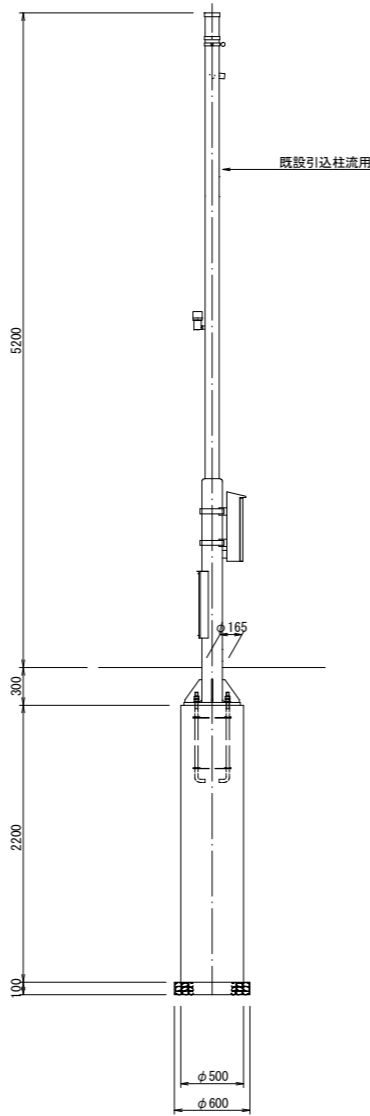

基礎構造図 S=1:40

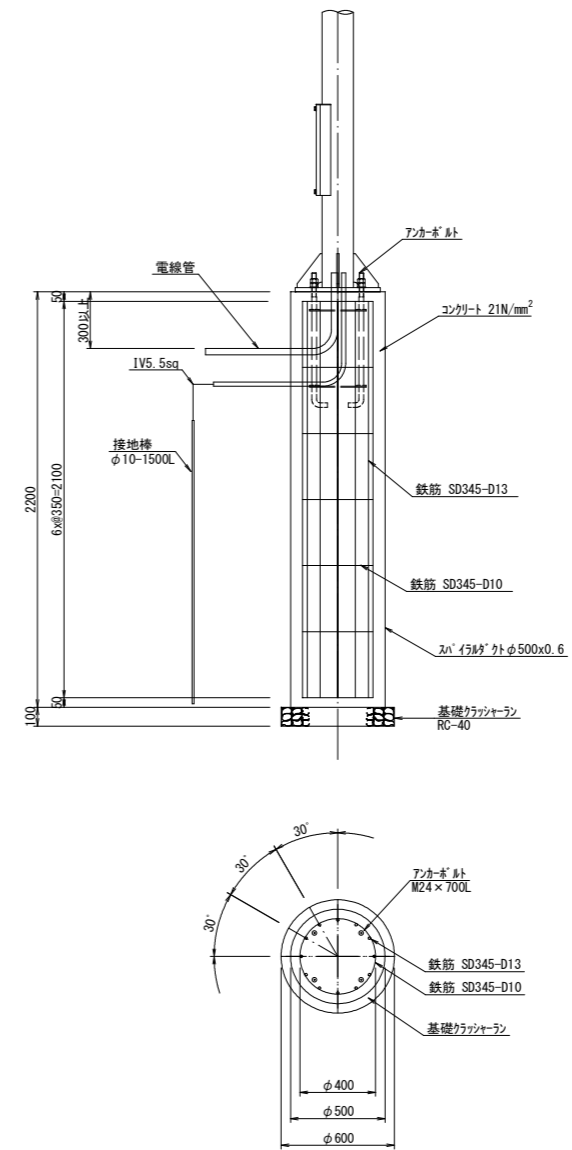

アンカーボルト詳細図 S=1:20


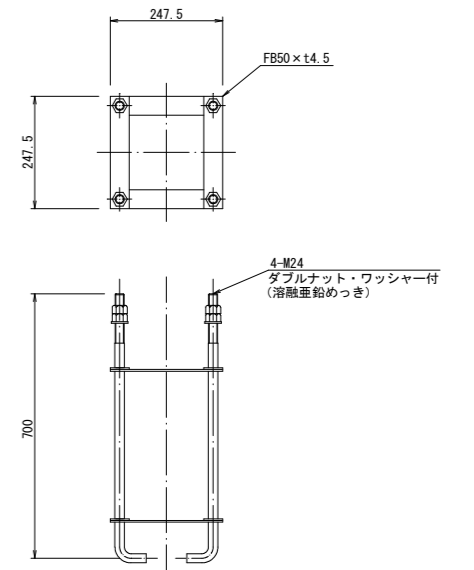


(注) ネジ切り部は、溶融亜鉛めっきとする。

福岡県宗像市			
工事年度	令和8年度	起工工事	第359号
事業名	地区		
地区名	地区		
工事名	王丸・久原線外1路線道路改良工事(2工区)		
路線名	王丸・久原	線	橋
河川名			
工事箇所	福岡県宗像市	王丸外	地内
図面の名称	撤去平面図		
縮尺	図示	図面番号	全24葉の内第23葉


撤去平面図 S=1:1000

標準断面図 S=1:200

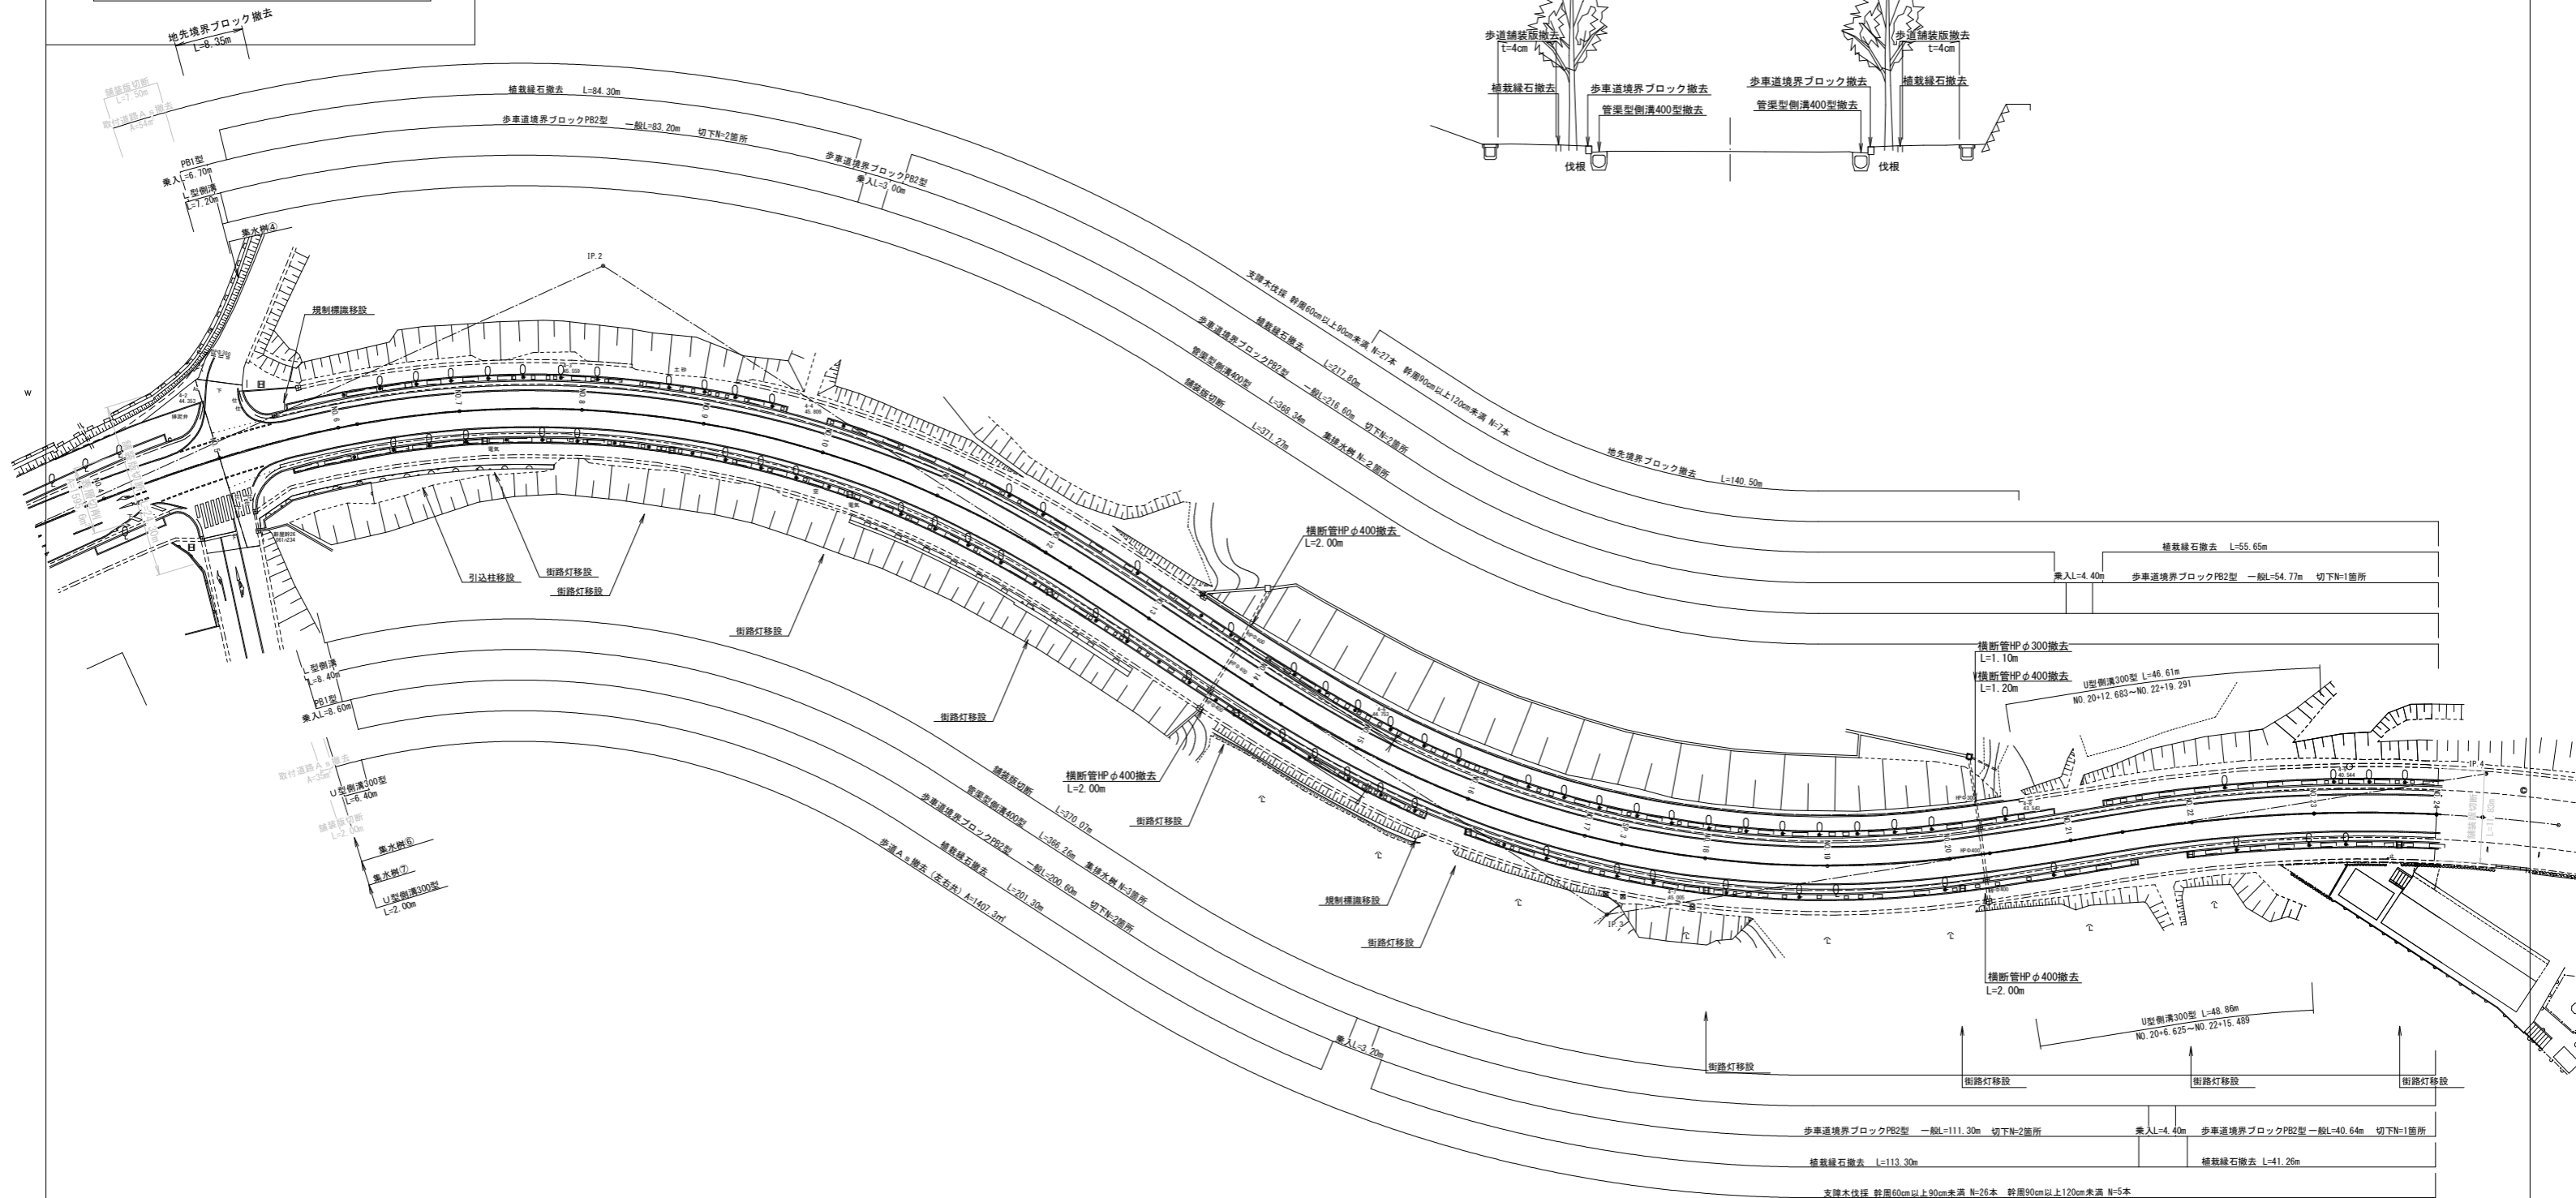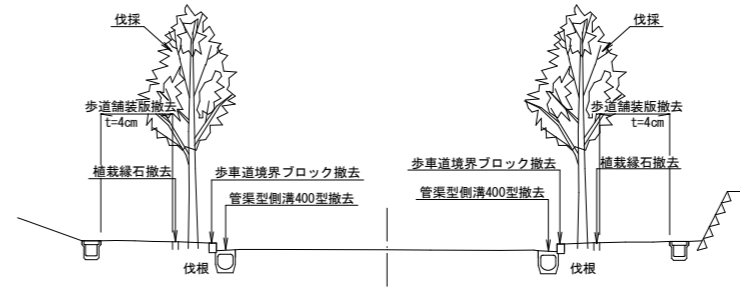


福岡県宗像市			
工事年度	令和8年度	起工工事	第359号 工区
事業名	地区		
地区名			
工事名	王丸・久原線外1路線道路改良工事(2工区)		
路線名	王丸・久原	線	橋
河川名			
工事箇所	福岡県宗像市	王丸外	地内
図面の名称	撤去構造図		
縮尺	1:40	図面番号	全24葉の内第24葉


管渠型側溝 400型撤去

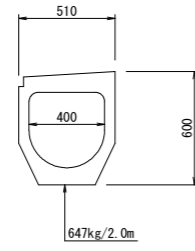


集排水樹 400型撤去

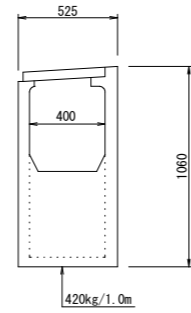


U型側溝 PU4-300×300撤去

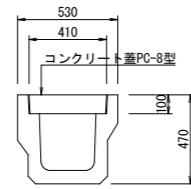


集水樹④取壊し

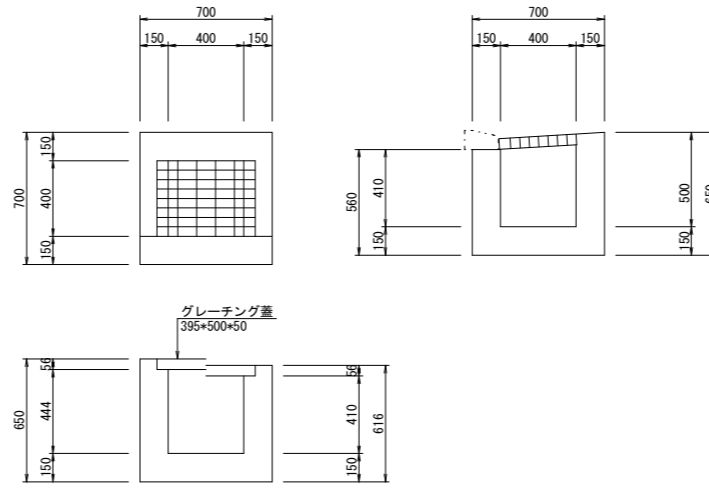


集水樹⑥取壊し

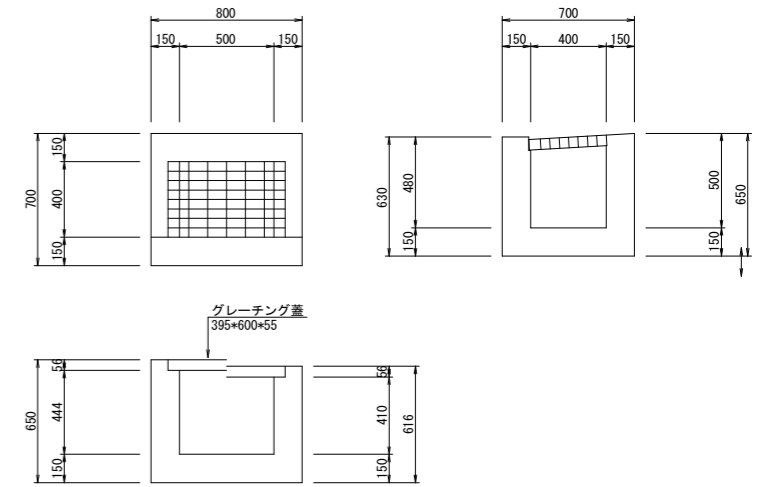


横断管φ300撤去

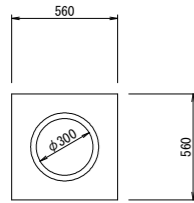


横断管φ400撤去

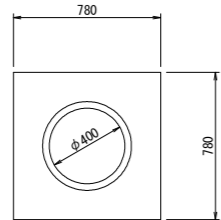

L型側溝

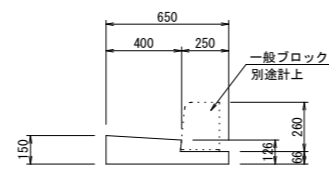


集水樹⑦取壊し

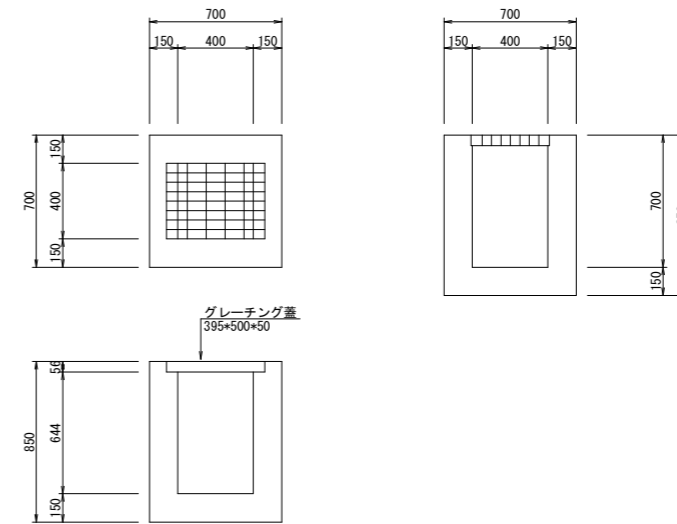


歩車道境界ブロックPB2型撤去


一般部

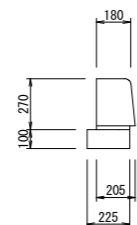


切下げ部

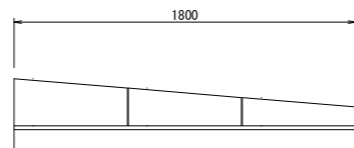

乗り入れ部

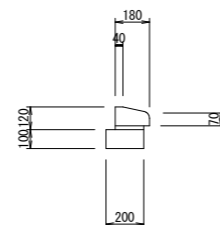

地先境界ブロック撤去

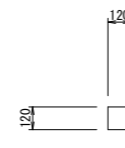

植栽縁石ブロック撤去

