


福岡県宗像市			
工事年度	令和 8 年 起工 第 375号		
事業名 地区名	地区		
工事名	中山川河川災害復旧工事		
路線名 河川名	中山川	線 筋	橋
工事箇所	福岡県宗像市	野坂	地内
図面の名称	平面図		
縮尺	図示	図面番号	全 21 葉の内第 1 葉

位置図 1 : 7500

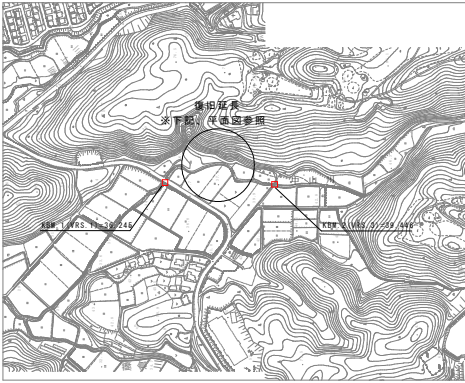


平面図 S=1:500




復旧延長 L=299.4m 左岸L=216.1m 右岸L=229.2m


- コンクリートブロック積工（河川） A=1108m²
- コンクリート擁壁工（小口止工） N=13箇所
- コンクリート擁壁工（横帯工） N=3箇所
- 植生工（野芝） A=252m²
- 土留・仮締切工（土のう） A=5m²（91袋）
- 掛樋工（Φ400） L=319m
- 締切排水工 N=5箇所
- 工事用道路工 L=370m

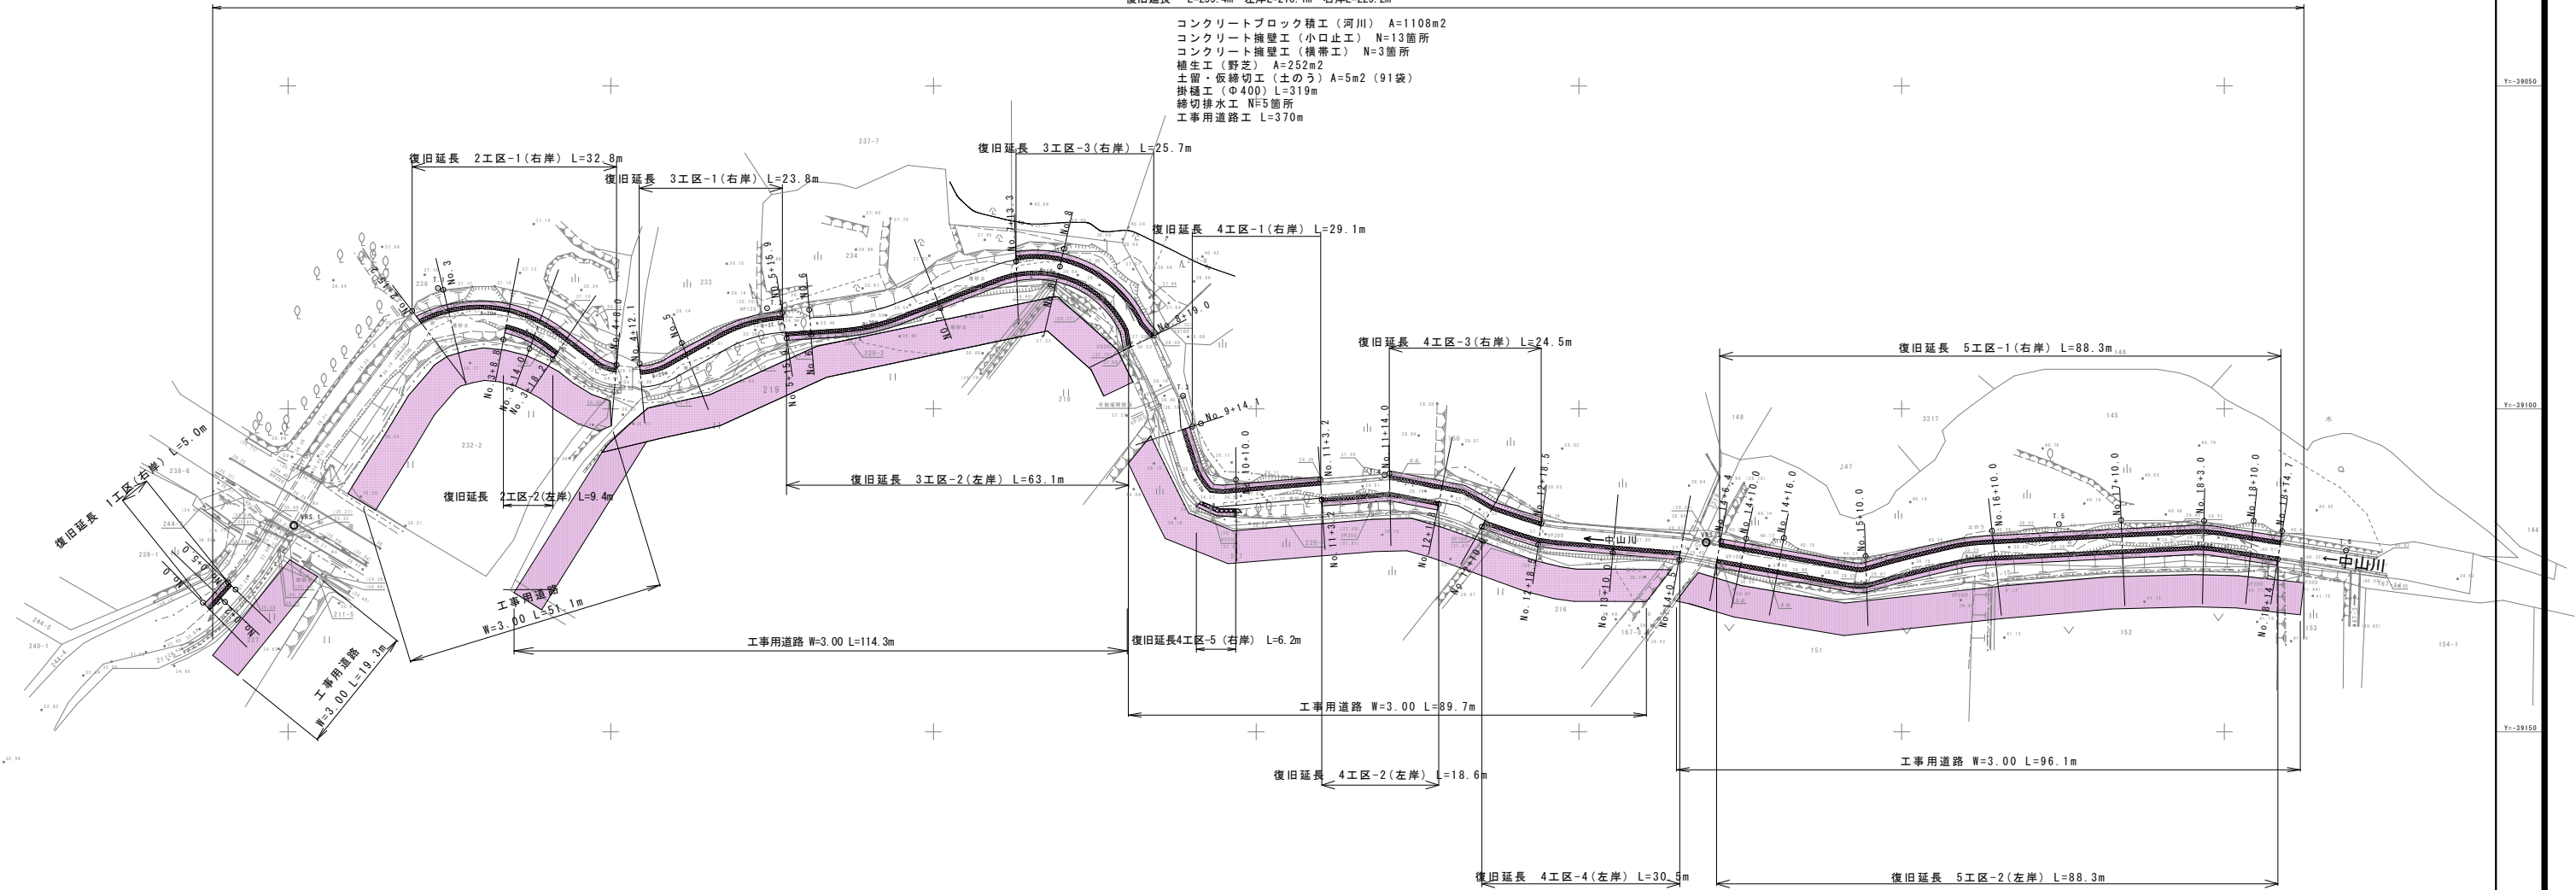


福岡県宗像市			
工事年度	令和 8 年 起工 第375号 1 工区		
事業名 地区名	地区		
工事名	中山川河川災害復旧工事		
路線名 河川名	中山川	線 筋	橋
工事箇所	福岡県宗像市	野坂	地内
図面の名称 計画平面図、縦断面図、横断面図			
縮 尺	図 示	図面番号	全 21 葉の内第 2 葉

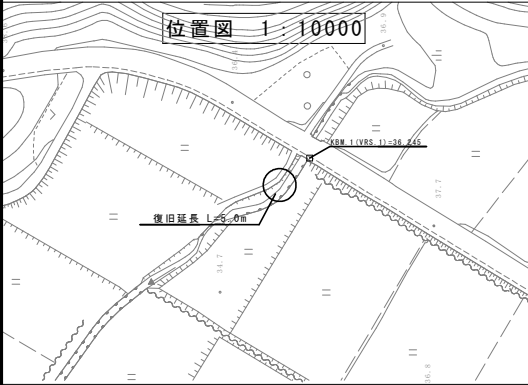

平面図 1 : 400

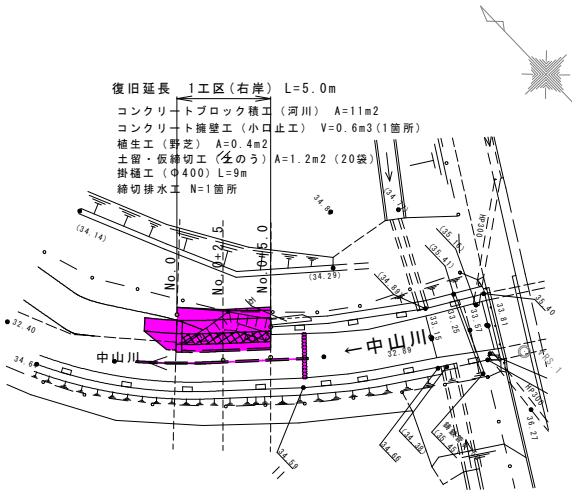


縦断面

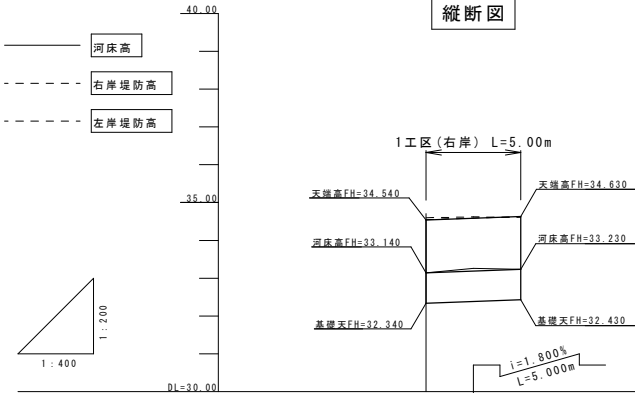


設 計	右岸堤防勾配			
	河床勾配			
	河床高	33.140	33.185	33.230
	右岸堤防高	34.540	34.585	34.630
	左岸堤防高			
現 況	河床高	33.05	33.17	33.23
	右岸堤防高	34.50	34.62	34.61
	左岸堤防高	34.55	34.59	34.62
追加距離		0.000	2.500	5.000
単距離		0.000	2.500	2.500
測点名		(起点) N0.0	+2.50 (終点)	+5.00


横断面 1 : 200

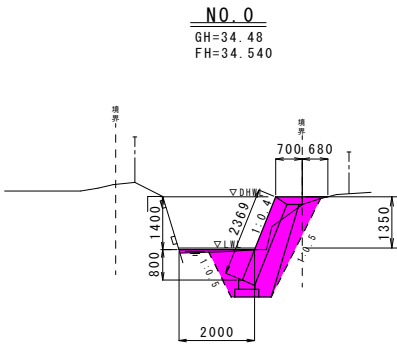

掘削	-
床掘	3.0
基面整正	0.63
埋戻	1.5
盛土	-
裏込砂石	1.0

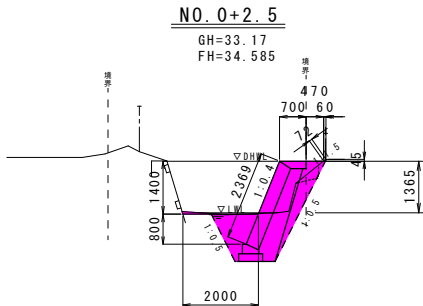


掘削	-
床掘	2.6
基面整正	0.63
埋戻	1.6
盛土	-
裏込砂石	1.0

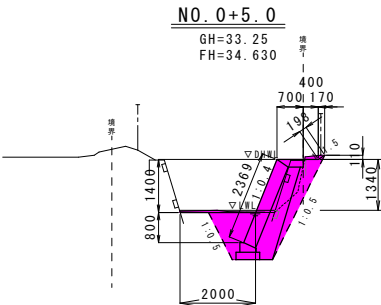


掘削	-
床掘	2.7
基面整正	0.63
埋戻	1.6
盛土	0.1
裏込砂石	1.0

福岡県宗像市			
工事年度	令和 8 年 起工 第375号 1 工区		
事業名 地区名	地区		
工事名	中山川河川災害復旧工事		
路線名 河川名	中山川	線 筋	橋
工事箇所	福岡県宗像市	野坂	地内
図面の名称	展開図、仮設図		
縮 尺	図 示	図面番号	全 21 葉の内第 3 葉


環境保全型ブロック積構造図 S=1:100

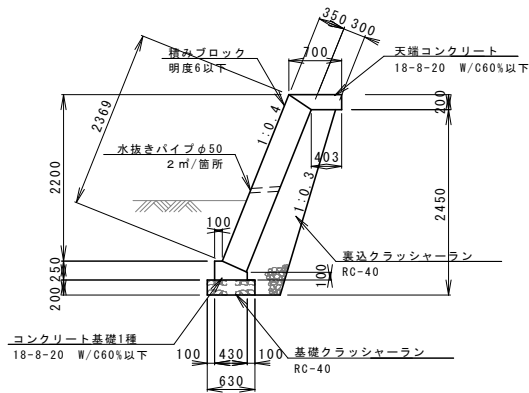


小口止工(1) S=1:100

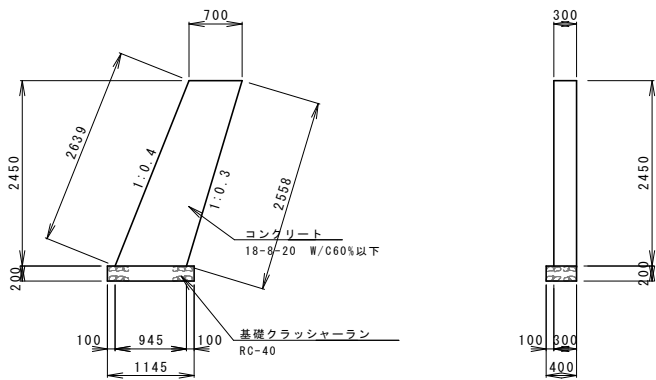


仮締め切り工施工図 S=1:50

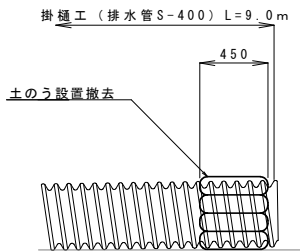




右岸展開図 S=1:100

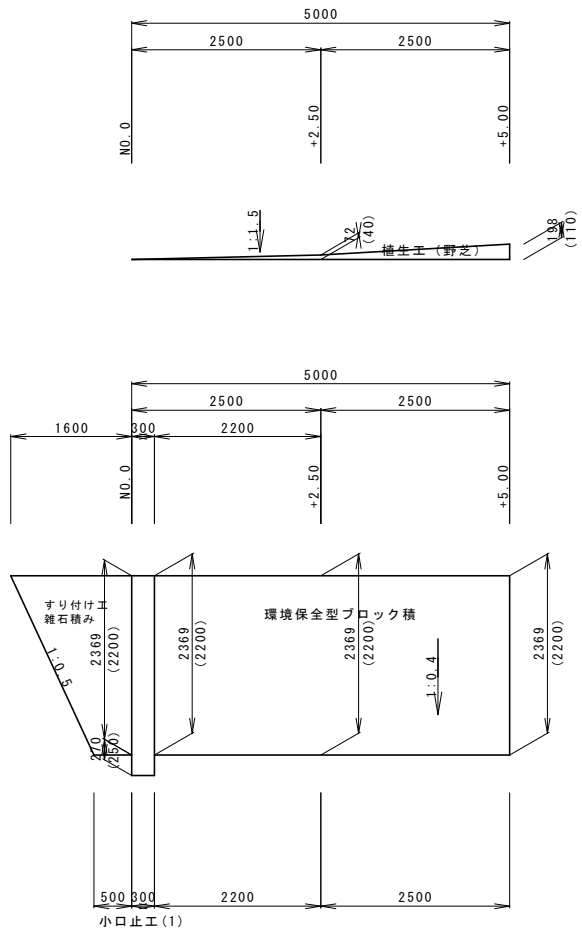






仮締め切り工施工図 S=1:50

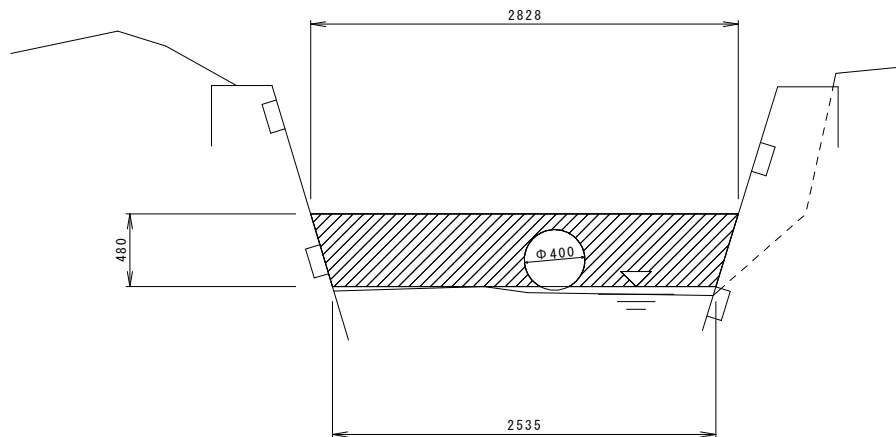

福岡県宗像市			
工事年度	令和 8 年	起工 第375号	2 工区
事業名 地区名	地区		
工事名	中山川河川災害復旧工事		
路線名 河川名	中山川	線 筋	橋
工事箇所	福岡県宗像市	野坂	地内
図面の名称	計画平面図、縦断面図、横断面図、仮設図		
縮 尺	図 示	図面番号	全 21 葉の内第 4 葉

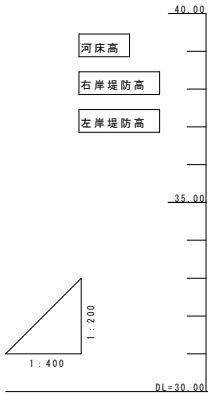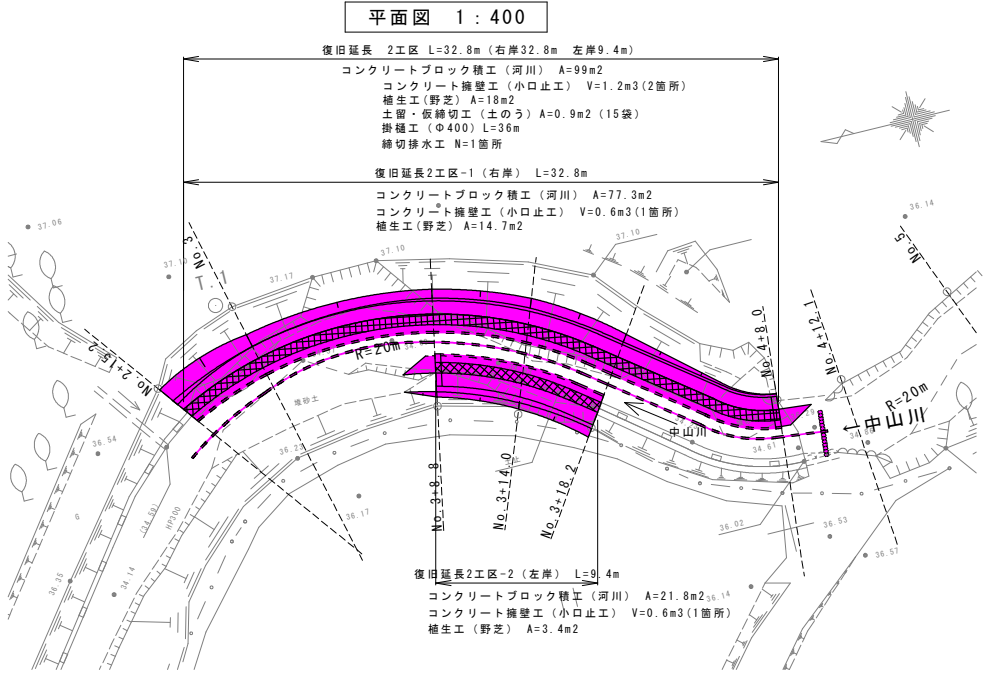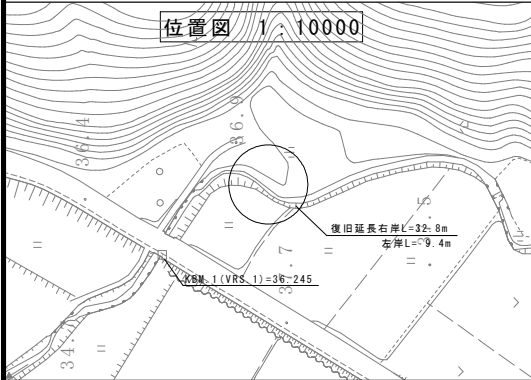


設 計	右岸堤防勾配						
	河床勾配						
	河床高	34.320	34.368	34.456	34.508	34.550	34.640
	右岸堤防高	35.720	35.768	35.856	35.908	35.950	36.040
	左岸堤防高			35.856	35.908	35.950	
現 況	河床高	34.32	34.29	34.62	34.70	34.55	34.64
	右岸堤防高	36.90	37.09	37.17	37.13	36.83	36.04
	左岸堤防高	36.36	36.34	36.17	36.21	36.24	36.00
追加距離		0.000	4.800	13.600	18.800	23.000	32.800
単距離		0.000	4.800	8.800	5.200	4.200	9.800
測点名		(起点) NO.2 +15.20	NO.3	+8.80	+14.00	+18.20	(終点) NO.4 +8.00

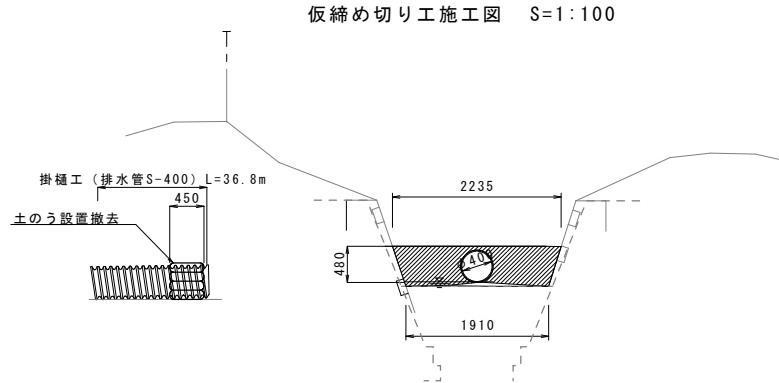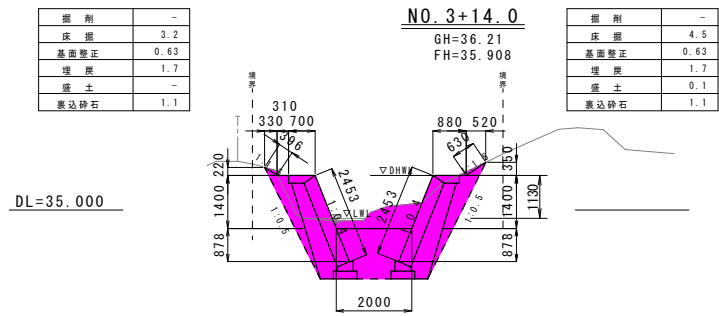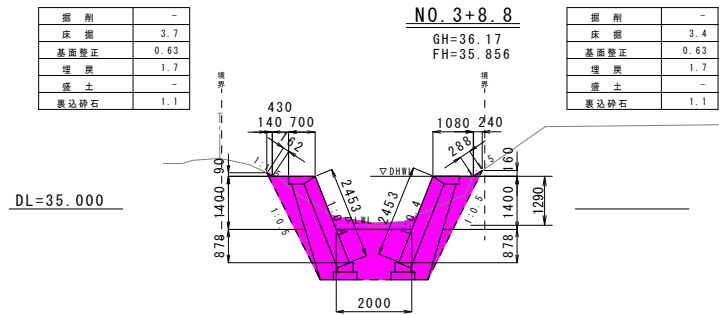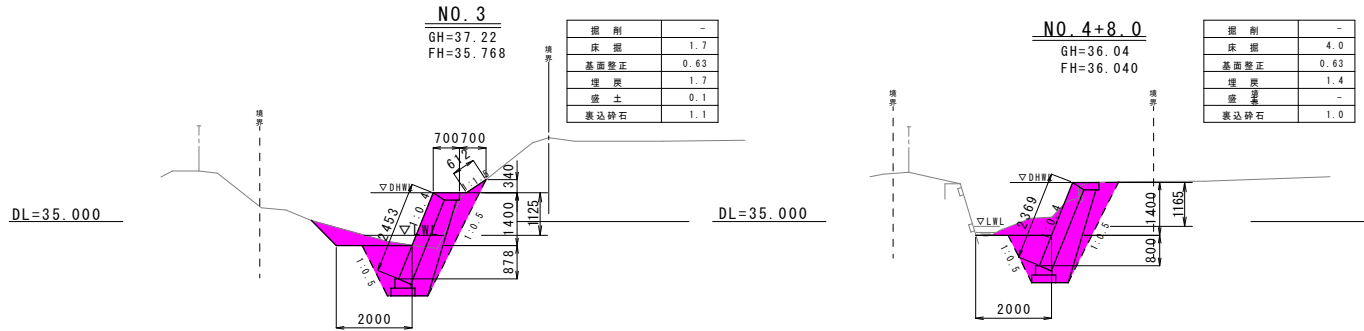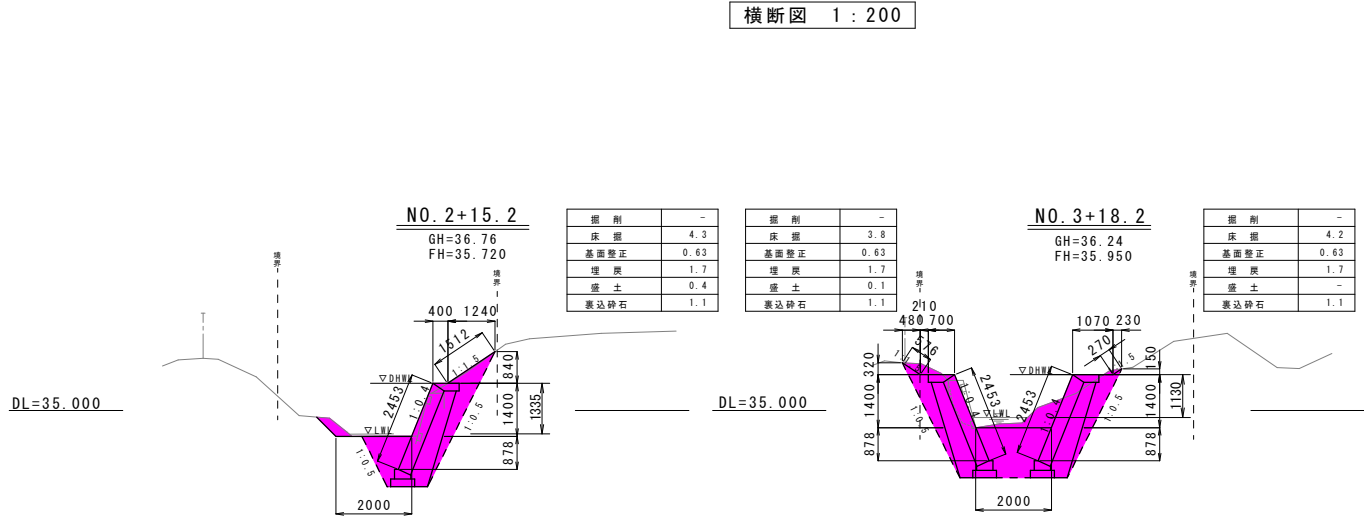


福岡県宗像市			
工事年度	令和 8 年 起工 第375号 2工区		
事業名 地区名	地区		
工事名	中山川河川災害復旧工事		
路線名 河川名	中山川	線 筋	橋
工事箇所	福岡県宗像市	野坂	地内
図面の名称	右岸展開図		
縮 尺	図 示	図面番号	全 21 葉の内 第 5 葉


2工区-1 展 開 図 S=1:100

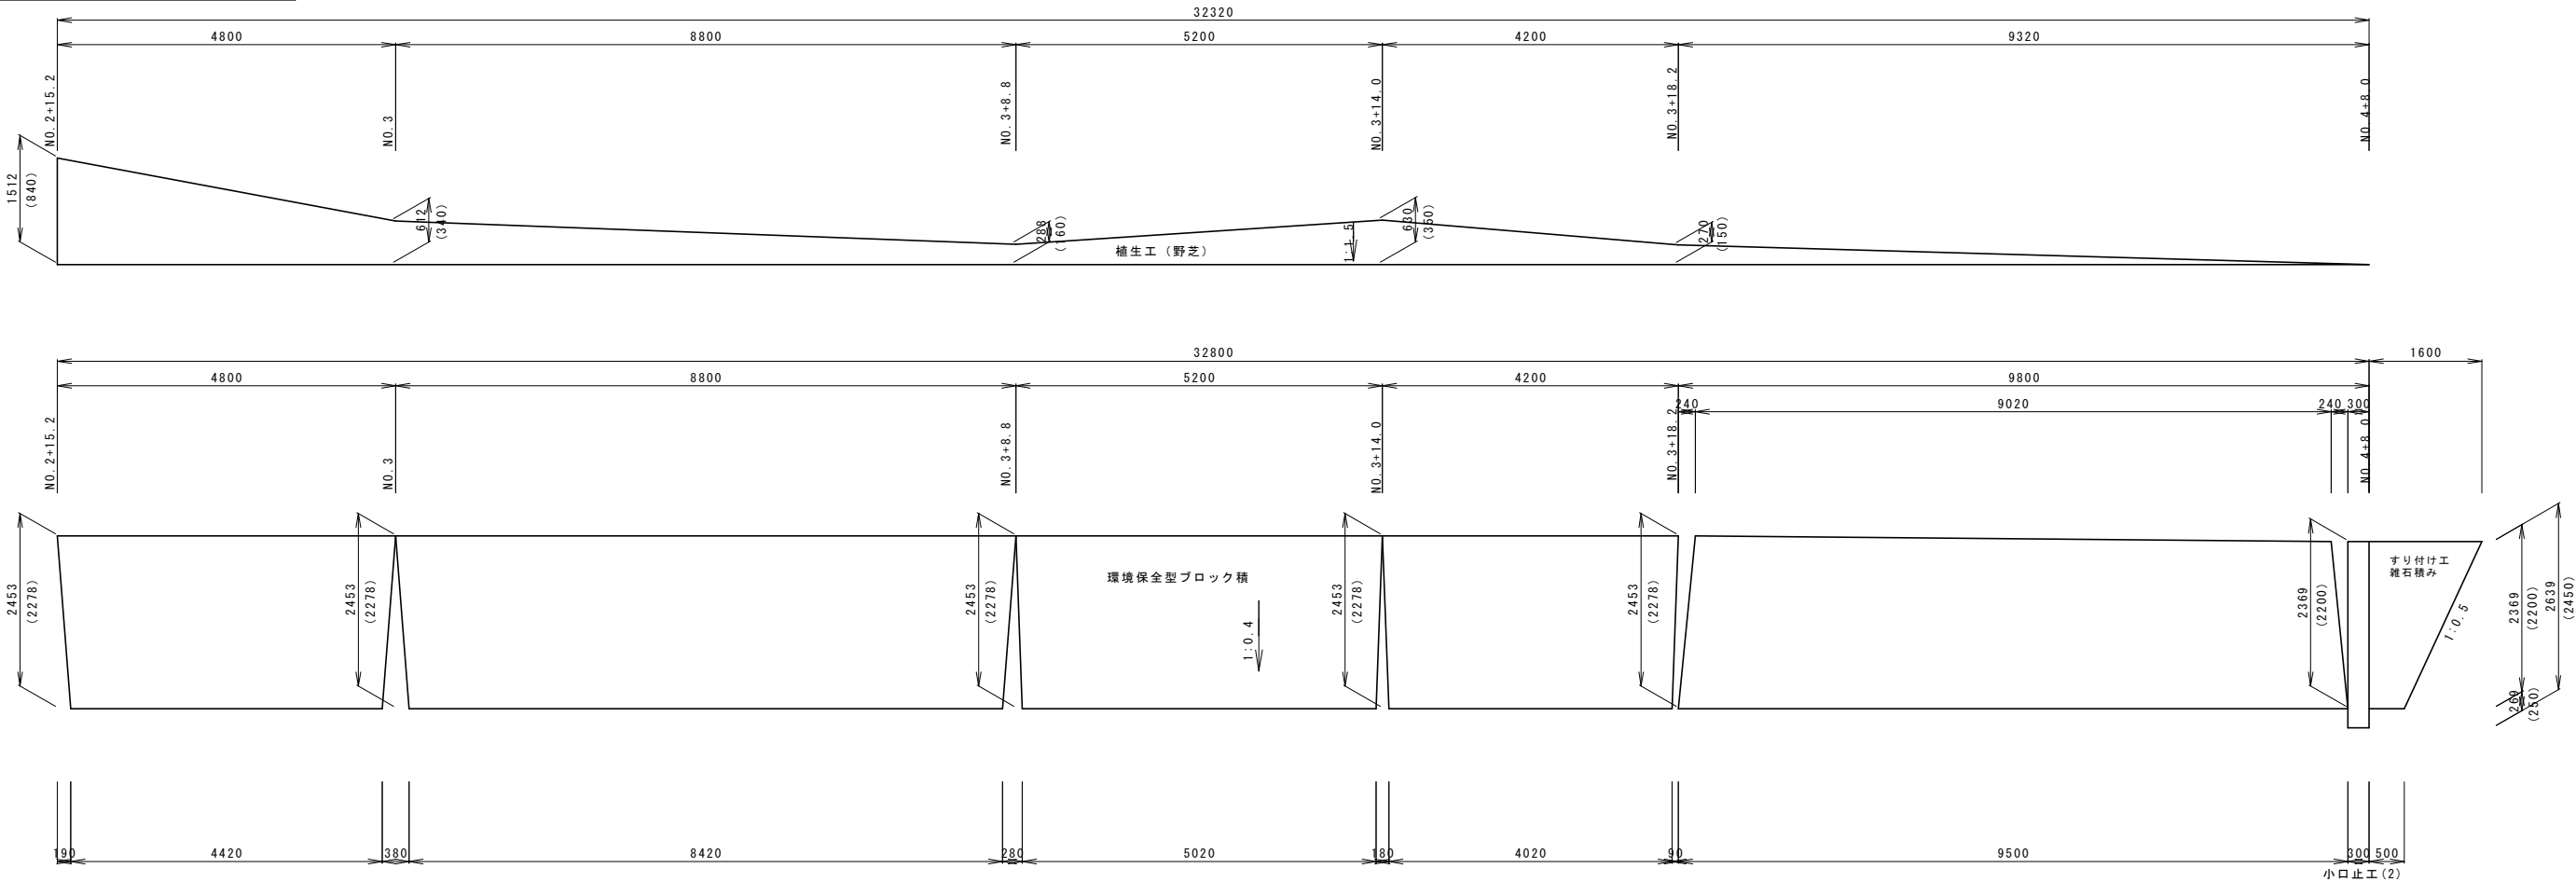

環境保全型ブロック積構造図 S=1:100

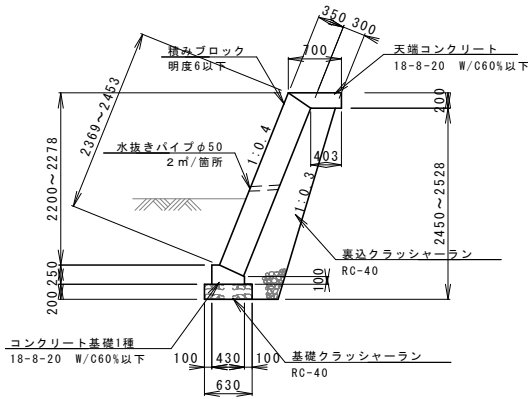


小口止工(2) S=1:100

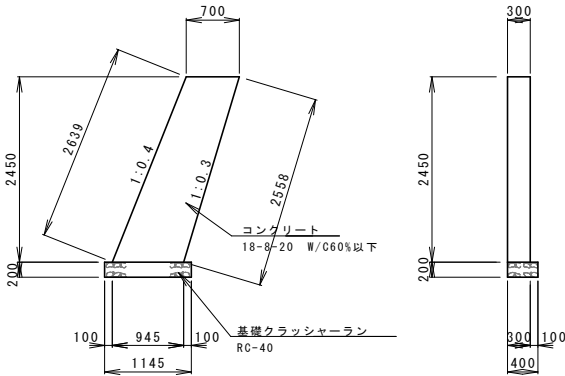


福岡県宗像市			
工事年度	令和 8 年 起工 第375号		2 工区
事業名 地区名	地区		
工事名	中山川河川災害復旧工事		
路線名 河川名	中山川	線 筋	橋
工事箇所	福岡県宗像市	野坂	地内
園地の名称	左岸展開園		
縮 尺	図 示	図面番号	全 21 葉の内第 6 葉


2工区-2展開図 S=1:100

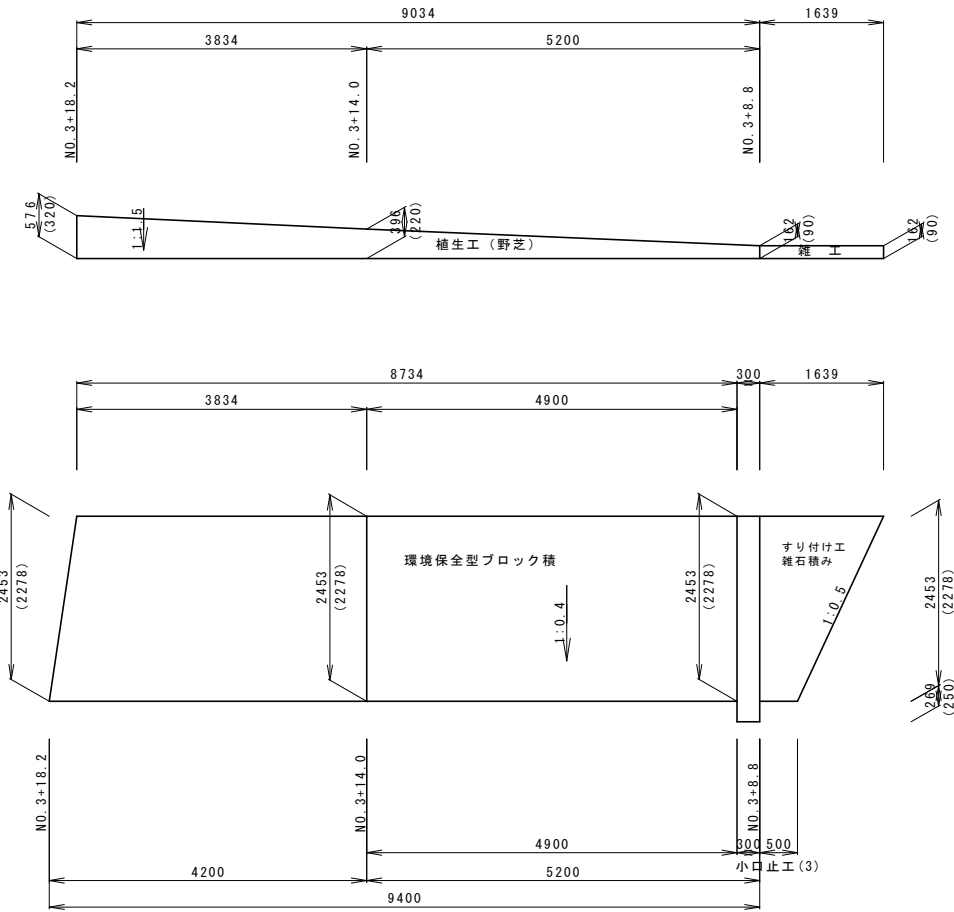



環境保全型ブロック積構造図 S=1:100

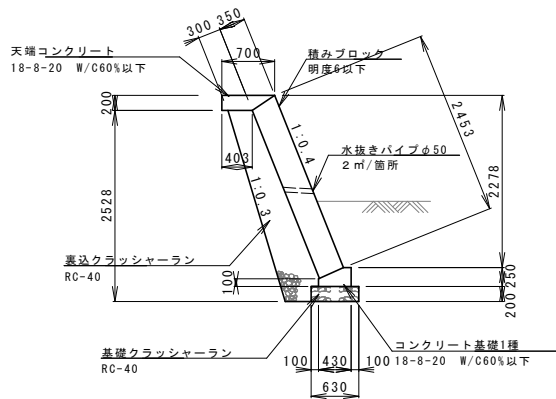


小口止工(3) S=1:100

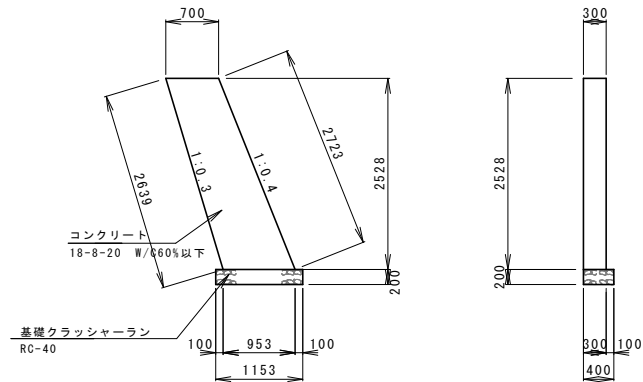

福岡県宗像市			
工事年度	令和 8 年 起工 第375号 3 工区		
事業地区名	地区		
工事名	中山川河川災害復旧工事		
路線名 河川名	中山川	線 筋	橋
工事箇所	福岡県宗像市	野坂	地内
図面の名称	計画平面図、縦断面		
縮 尺	図 示	図面番号	全 21 葉の内第 7 葉

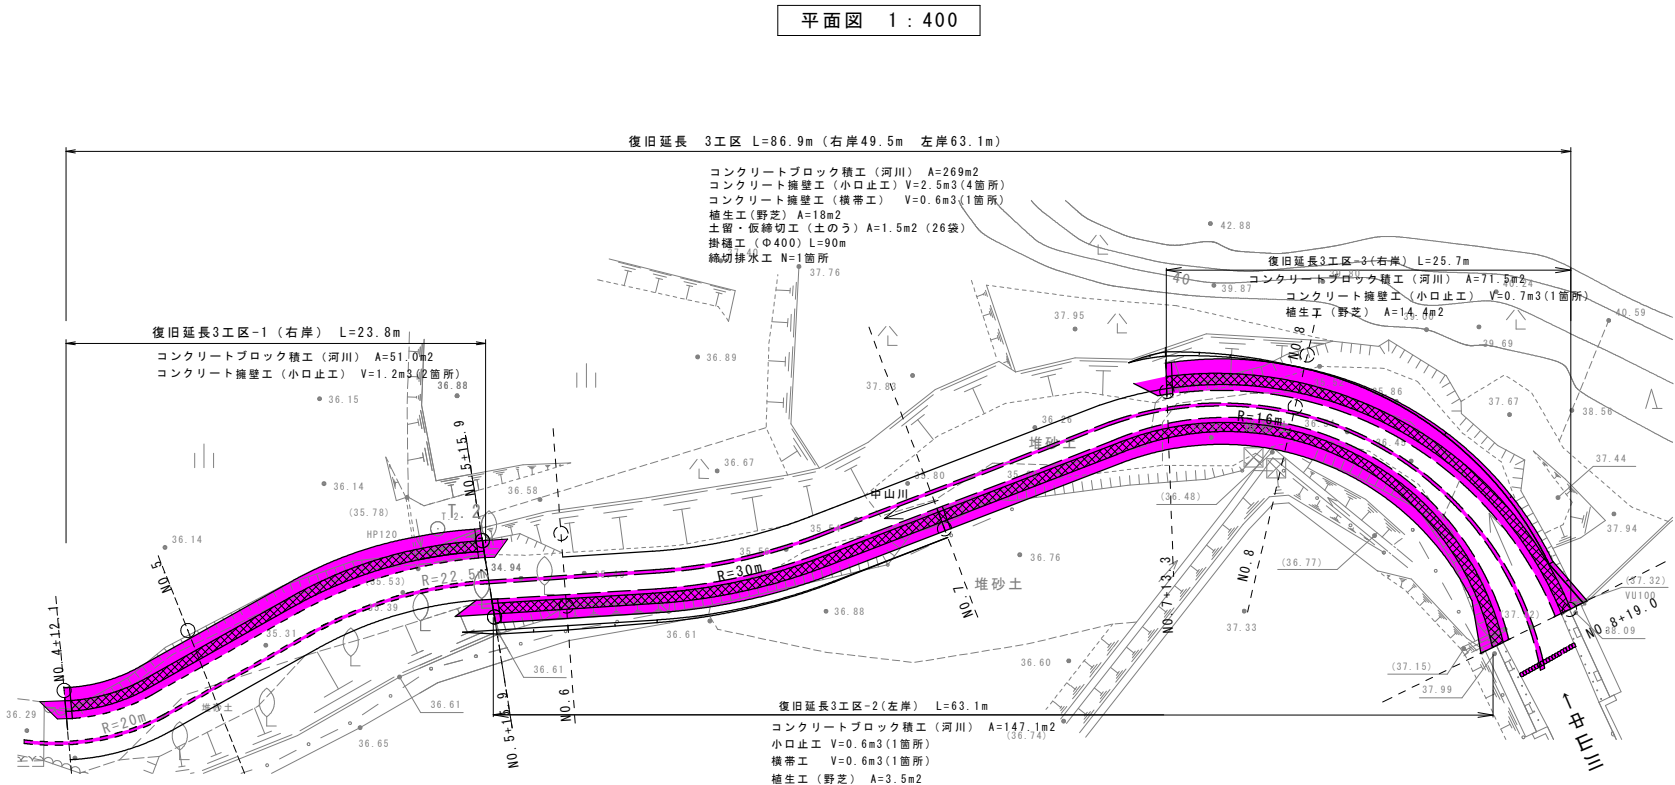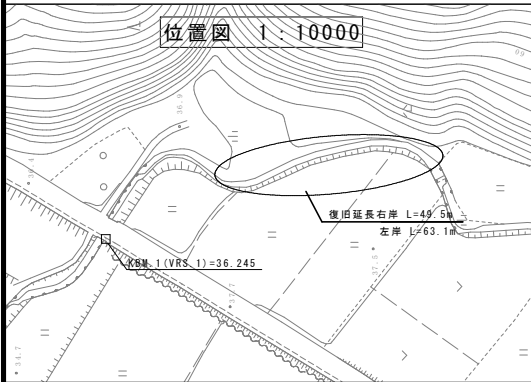


縦断面

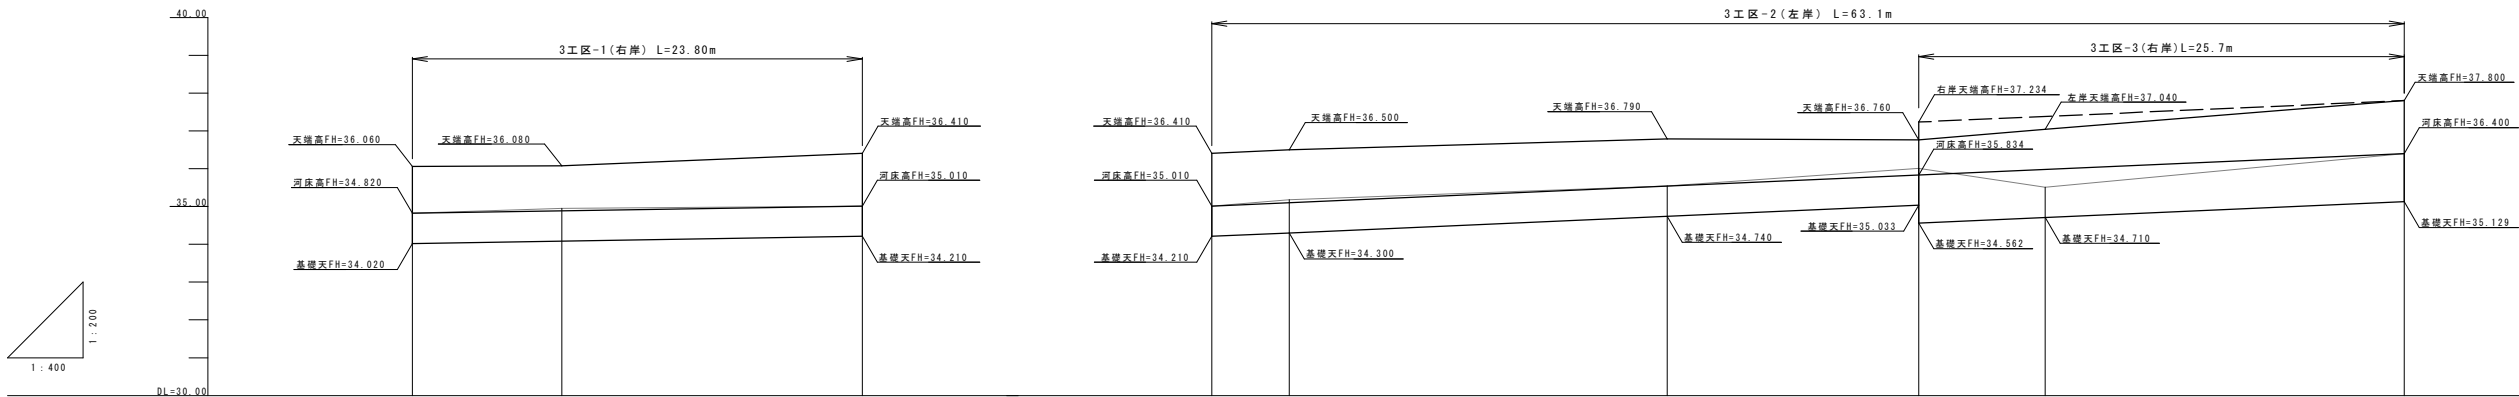


設計	右岸堤防勾配										
	河床勾配										
	河床高	34.820	34.883	35.010	35.010	35.100	35.541	35.834	35.981	36.400	
	右岸堤防高	36.060	36.080	36.410				37.234	37.382	37.800	
	左岸堤防高				36.410	36.500	36.790	36.760	37.040	37.800	
現況	河床高	35.18	35.18	35.01	35.01	35.18	35.54	36.01	35.51	36.40	
	右岸堤防高	36.06	36.08	36.52	36.52	36.56	37.82	0.00	0.00	38.09	
	左岸堤防高	36.16	36.70	36.69	36.69	36.64	36.71	36.63	37.08	37.99	
追加距離		0.000	7.900	23.800	0.000	4.100	24.100	37.400	44.100	63.100	
単距離		0.000	7.900	15.900	0.000	4.100	20.000	13.300	6.700	19.000	
測点名		(起点) NO. 5 +12.10	NO. 5	(終点) NO. 5 +15.90	(起点) NO. 5 +15.90	NO. 6	NO. 7	+13.30	NO. 8	(終点) NO. 8 +19.00	

福岡県宗像市			
工事年度	令和 8 年 起工 第375号 3 工区		
事業名 地区名	地区		
工事名	中山川河川災害復旧工事		
路線名 河川名	中山川	線 筋	橋
工事箇所	福岡県宗像市	野坂	地内
図面の名称 横断面図、仮設図			
縮 尺	図 示	図面番号	全 21 葉の内第 8 葉


横断面 1 : 200

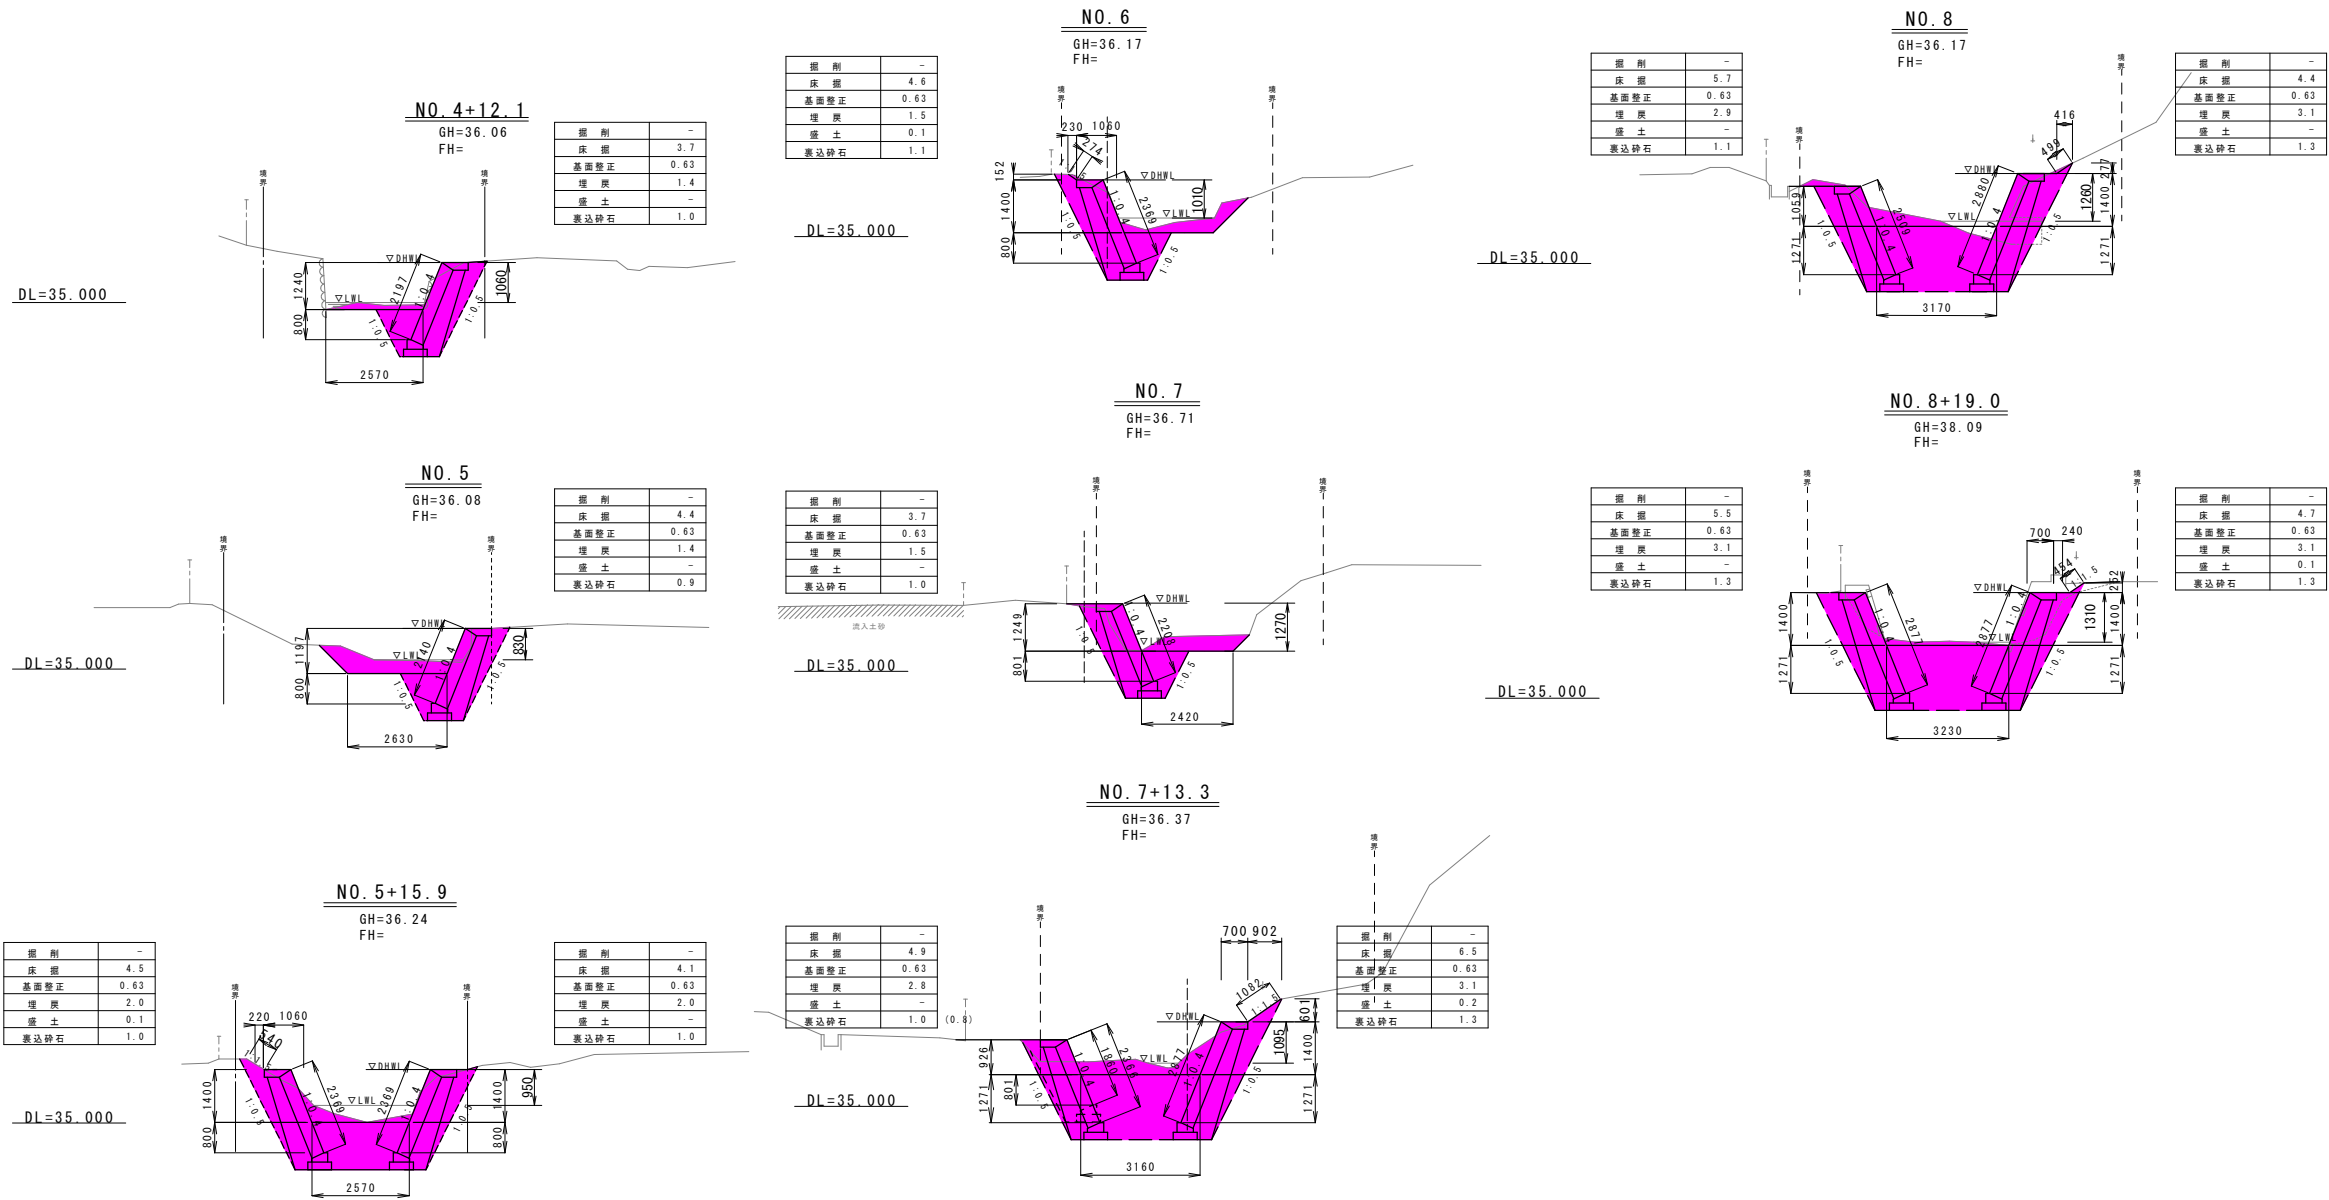

仮締め切り工施工図 S=1:40

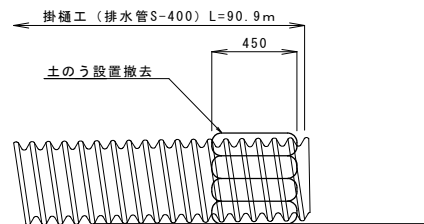


仮締め切り工施工図 S=1:40

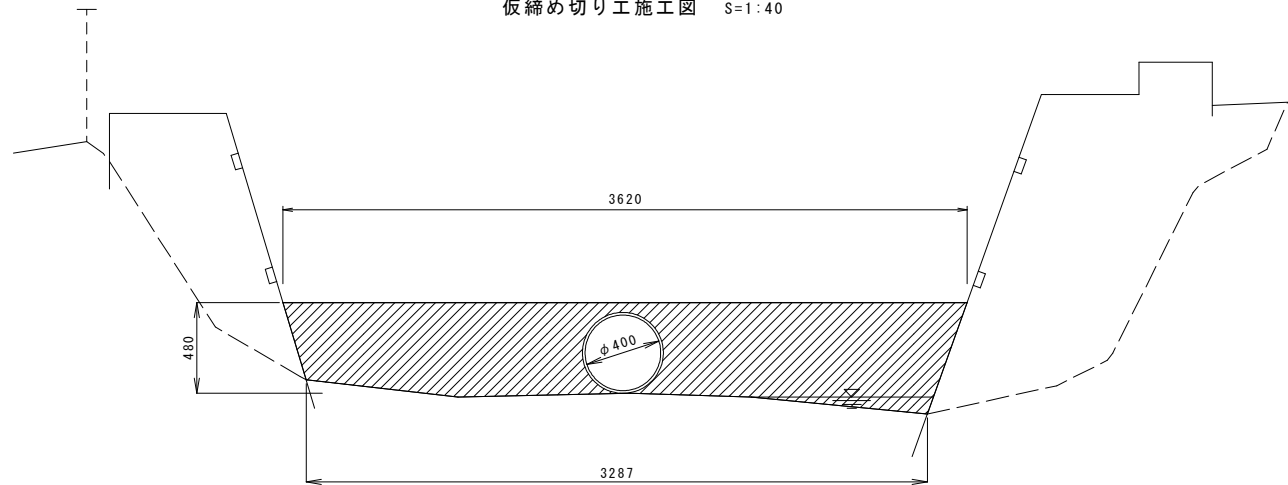


福岡県宗像市			
工事年度	令和 8 年 起工 第375号 3工区		
事業名 地区名	地区		
工事名	中山川河川災害復旧工事		
路線名 河川名	中山川	線 筋	橋
工事箇所	福岡県宗像市	野坂	地内
図面の名称	右岸展開図		
縮尺	図示	図面番号	全 21 葉の内第 9 葉


3工区-1 展開図 S=1:100

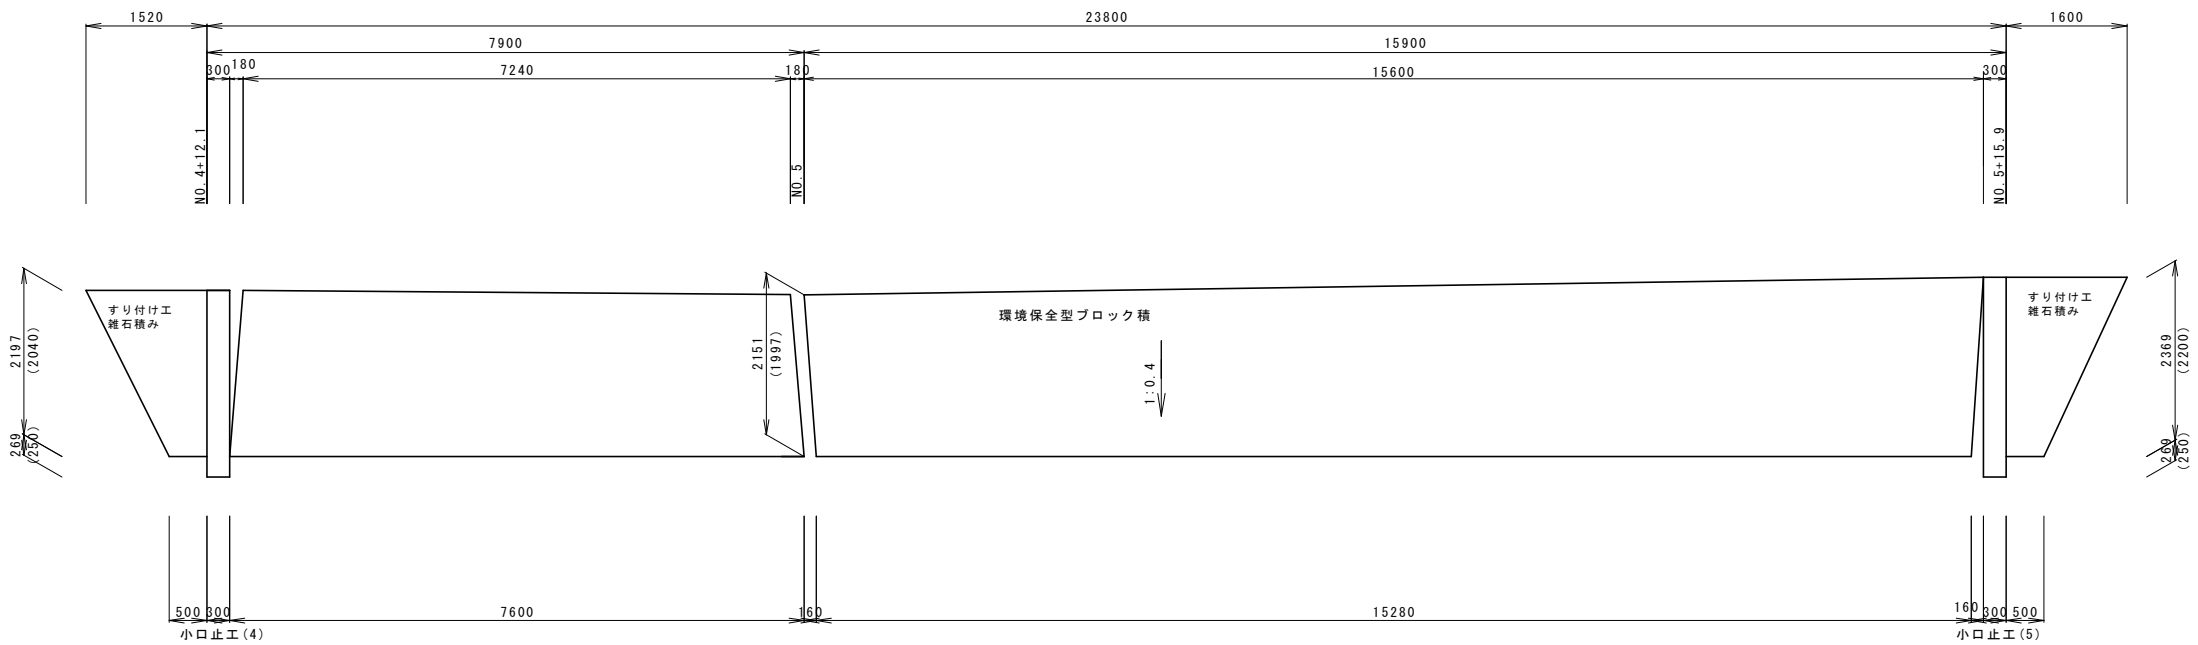


環境保全型ブロック積構造図 S=1:100

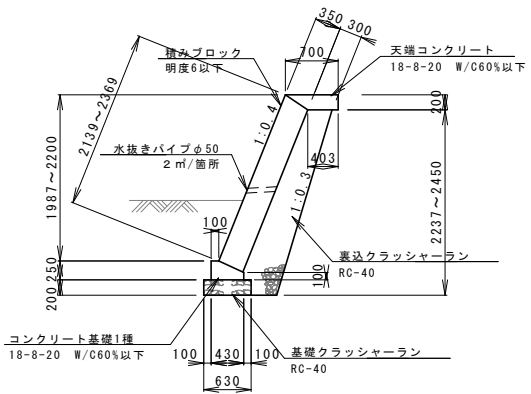

小口止工 (4) S=1:100

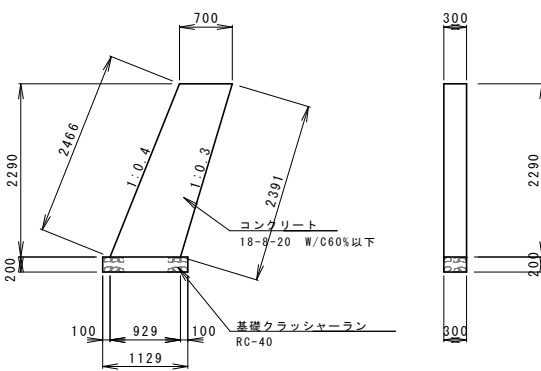


小口止工 (5) S=1:100

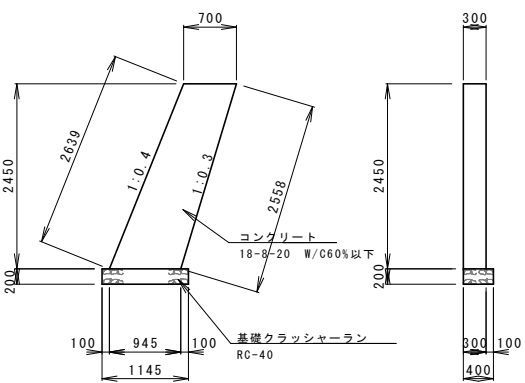


福岡県宗像市			
工事年度	令和 8 年 起工 第375号 3 工区		
事業名 地区名	地区		
工事名	中山川河川災害復旧工事		
路線名 河川名	中山川	線 筋	橋
工事箇所	福岡県宗像市	野坂	地内
図面の名称	左岸展開図		
縮 尺	図 示	図面番号	全 21 葉の内 第 10 葉


環境保全型ブロック積構造図 S=1:100

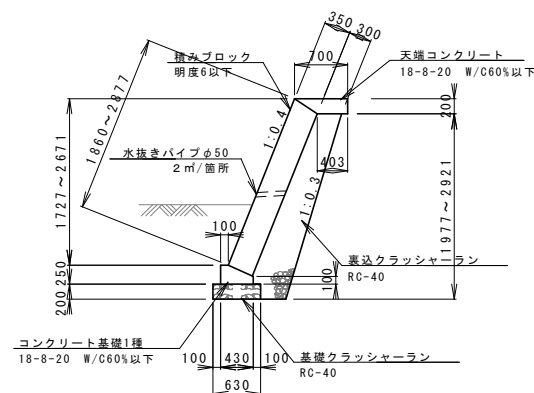


小口止工(6) S=1:100

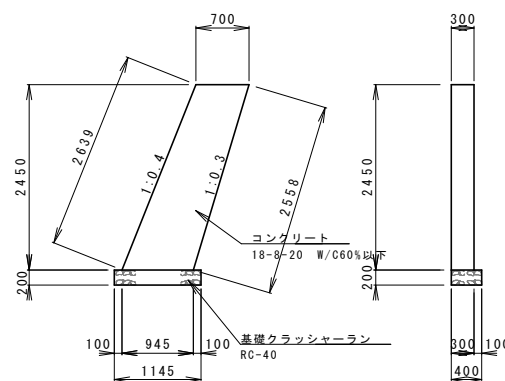

横帯工(1) S=1:100

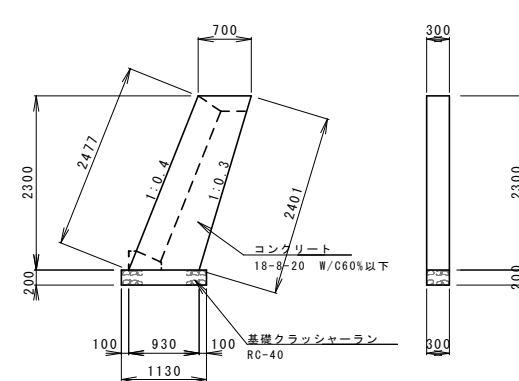


3工区-2 展開図 S=1:100

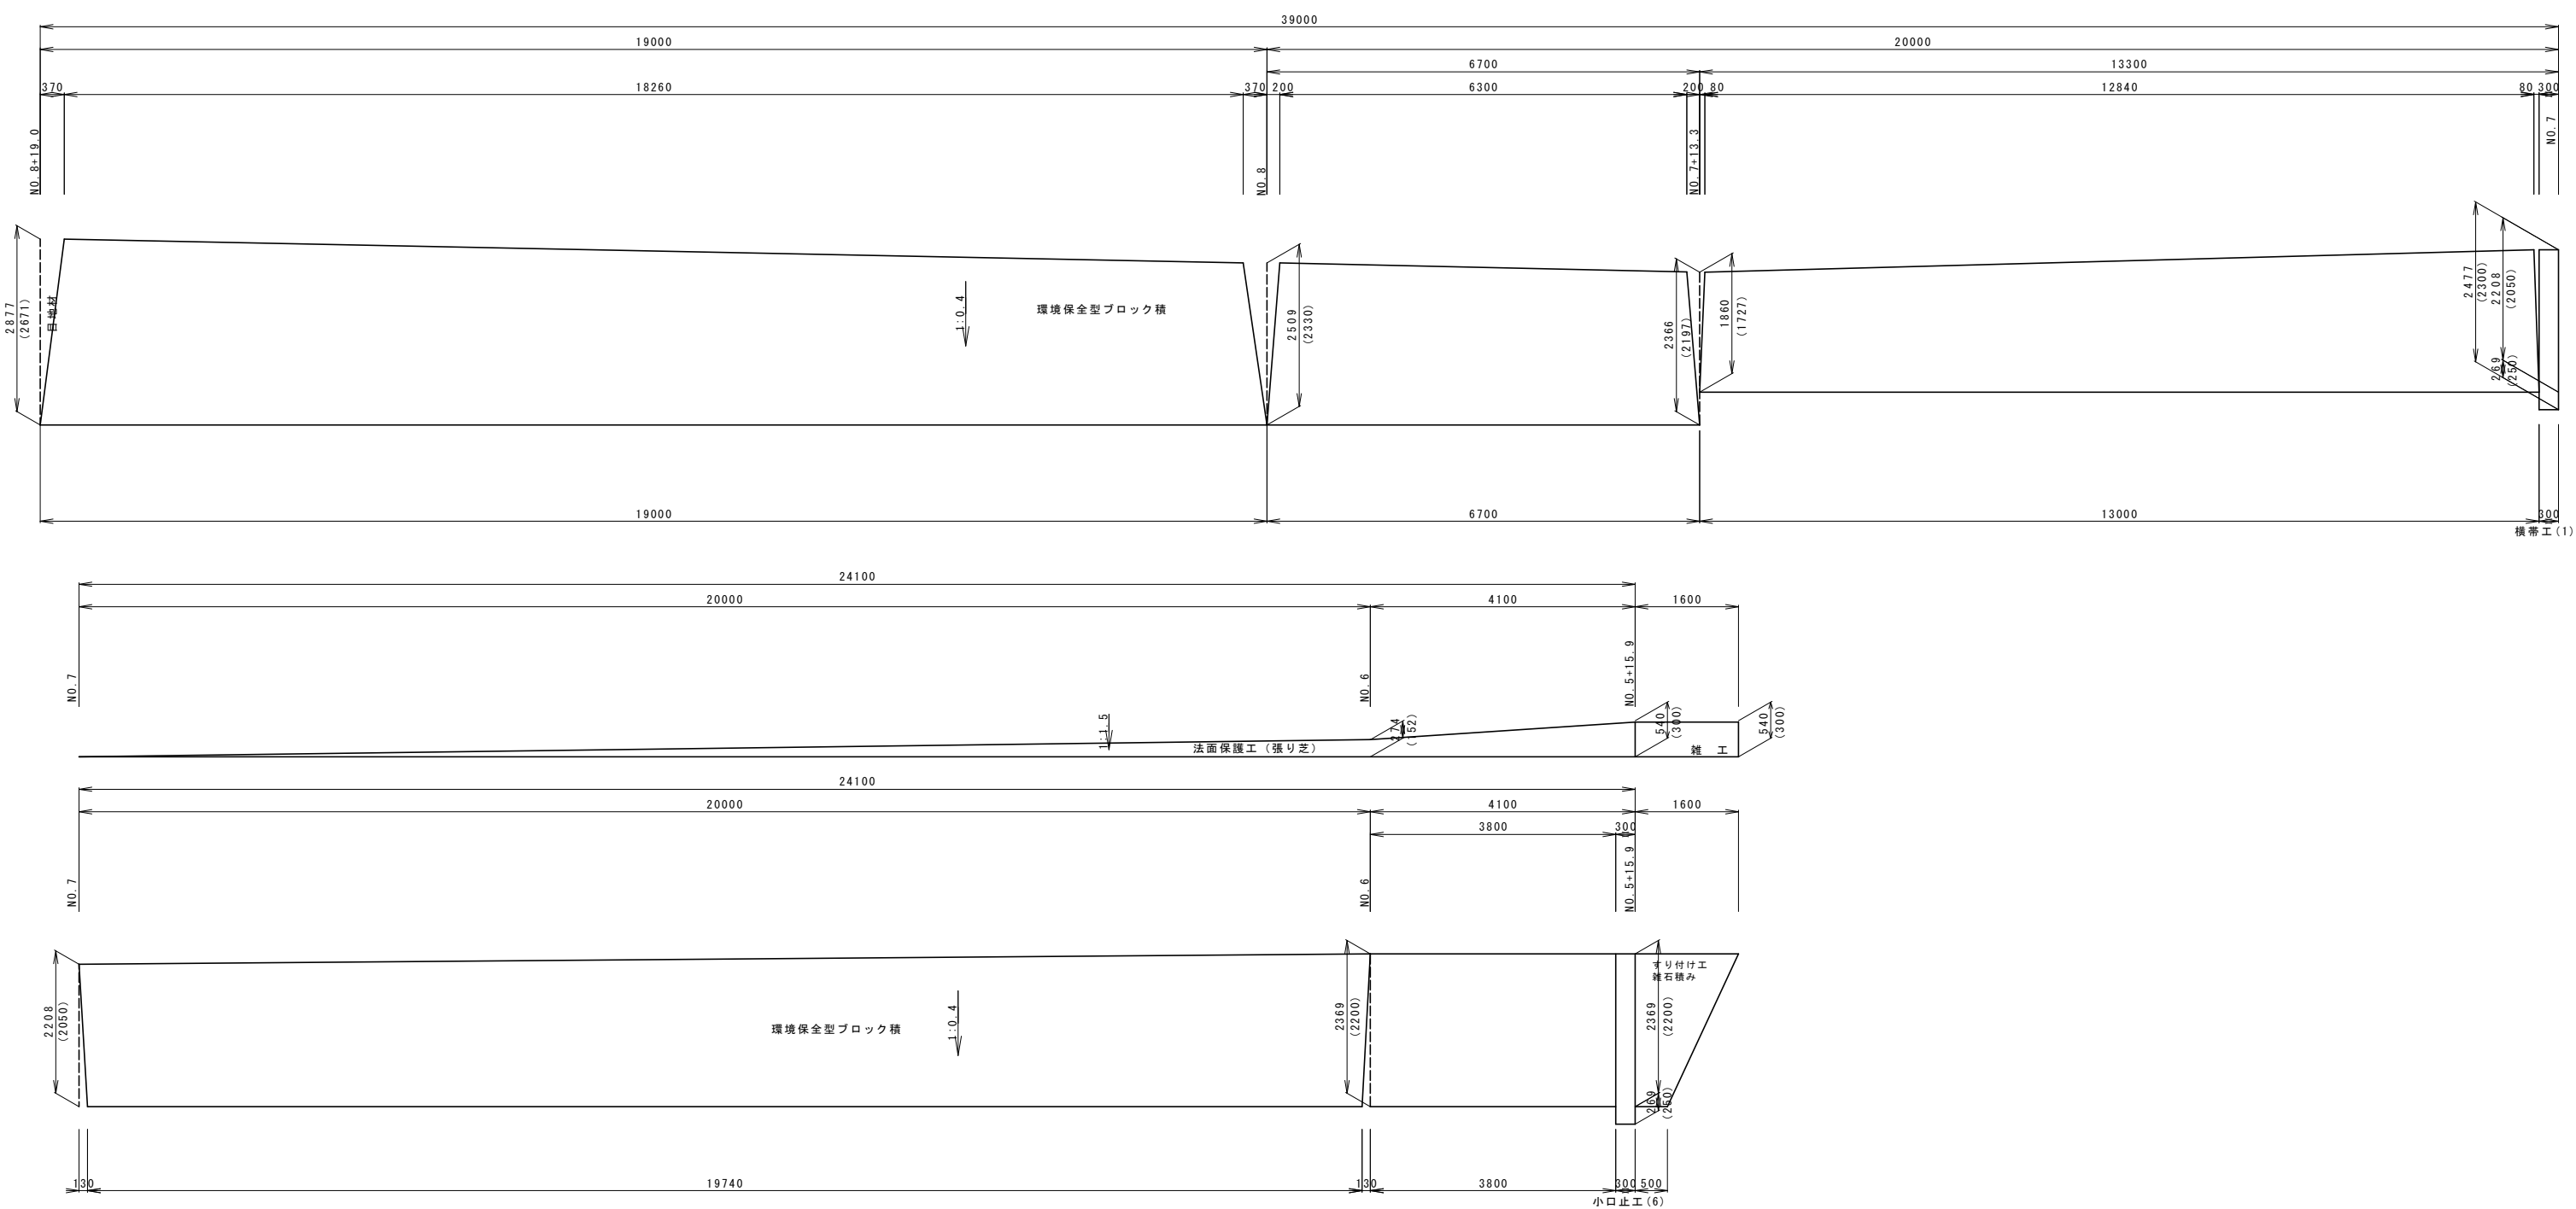


福岡県宗像市			
工事年度	令和 8 年 起工 第375号		3 工区
事業名 地区名	地区		
工事名	中山川河川災害復旧工事		
路線名 河川名	中山川	橋 筋	橋
工事箇所	福岡県宗像市	野坂	地内
図面の名称	右岸展開図		
縮 尺	図 示	図面番号	全 21 葉の内 第 11 葉


3工区-3 展開図 S=1:100

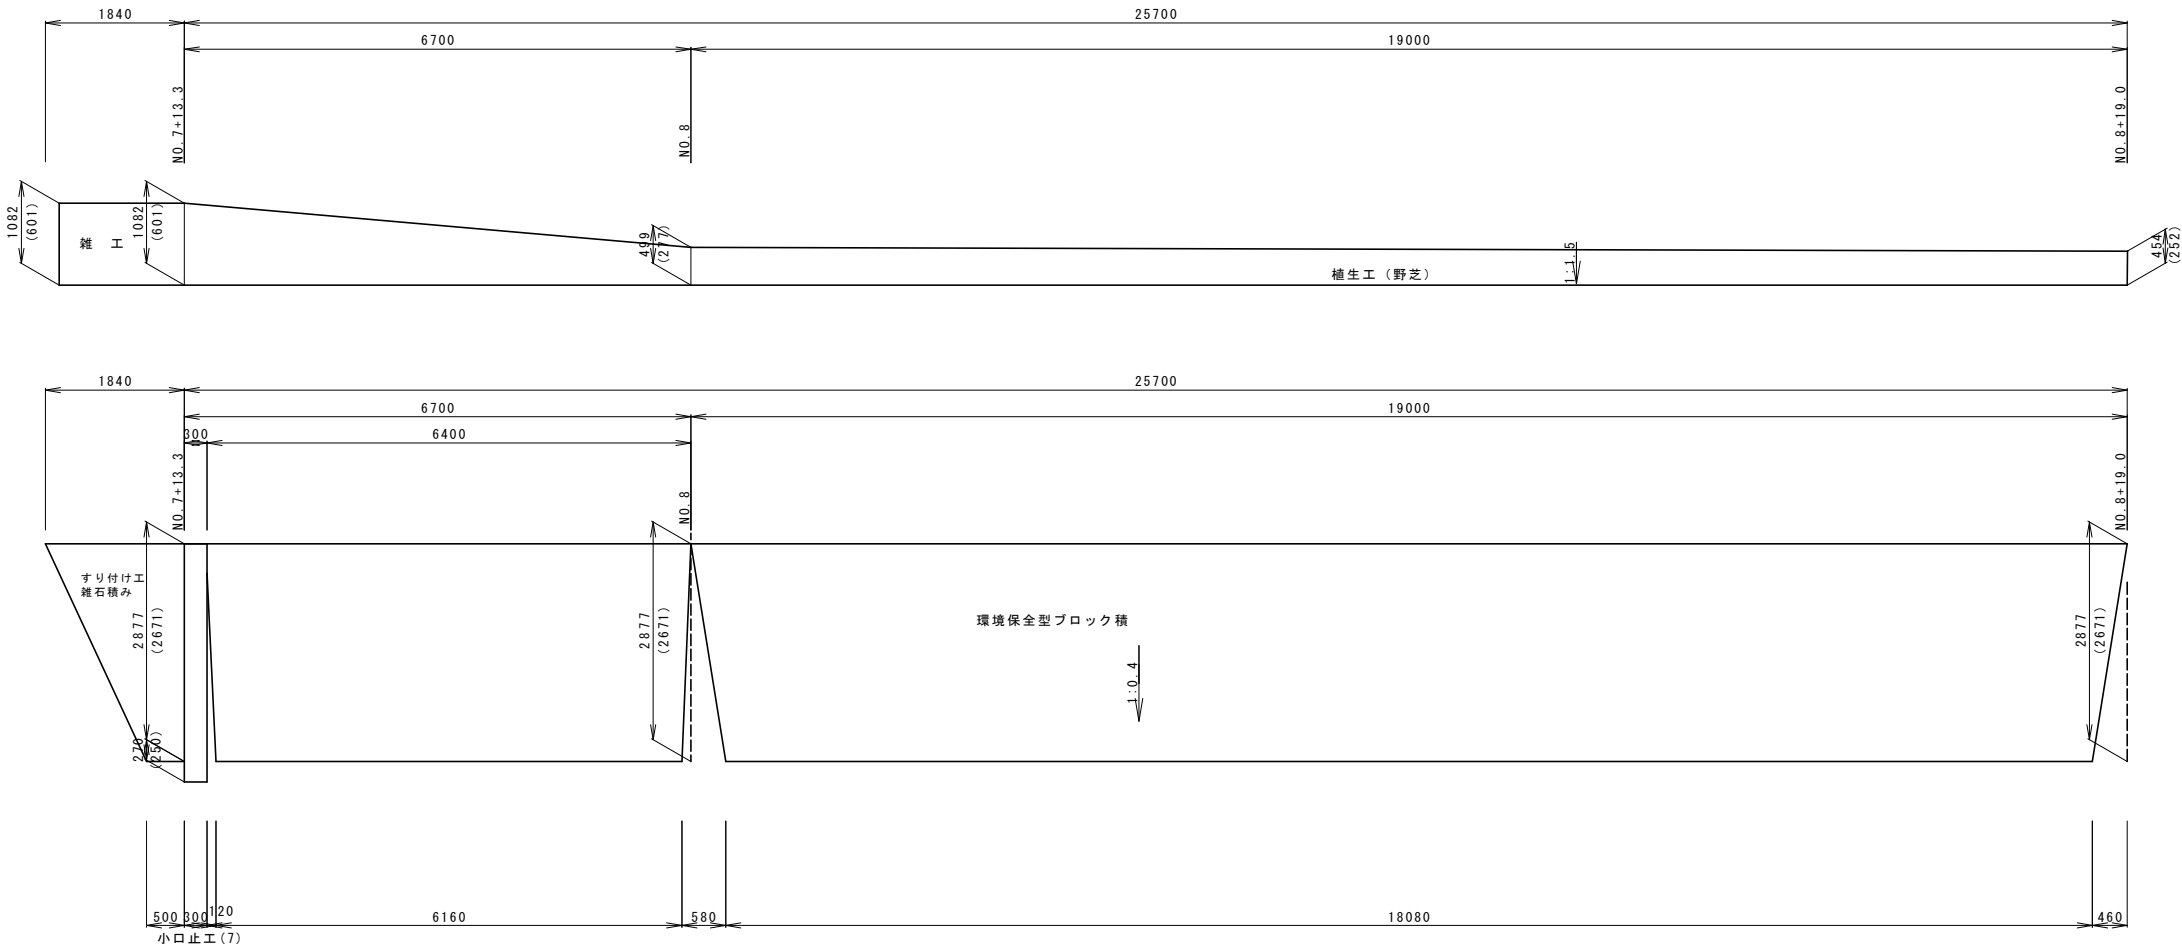



環境保全型ブロック積構造図 S=1:100

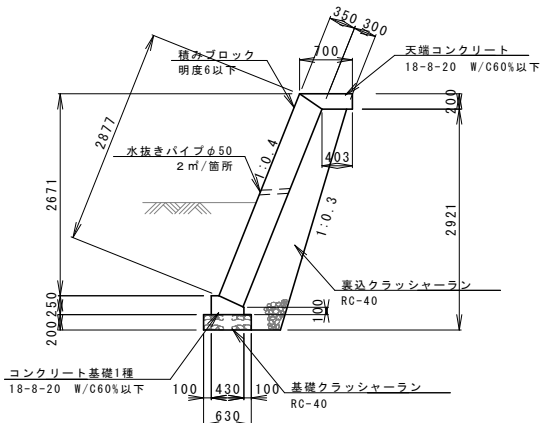


小口止工(7) S=1:100

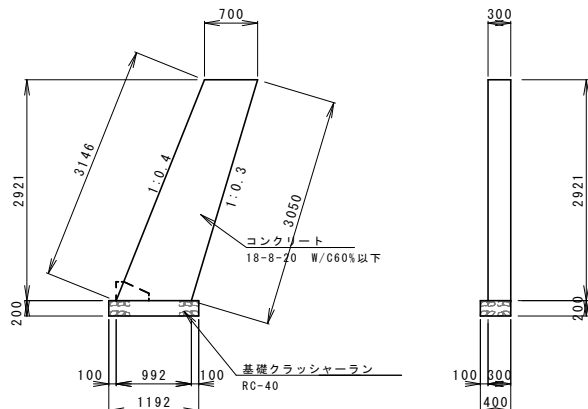

福岡県宗像市			
工事年度	令和 8 年	起工 第375号	4 工区
事業名	地区		
工事名	中山川河川災害復旧工事		
路線名	中山川	線	橋
河川名			
工事箇所	福岡県宗像市	野坂	地内
図面の名称	計画平面図、縦断面		
縮 尺	図 示	図面番号	全 21 葉の内第 12 葉

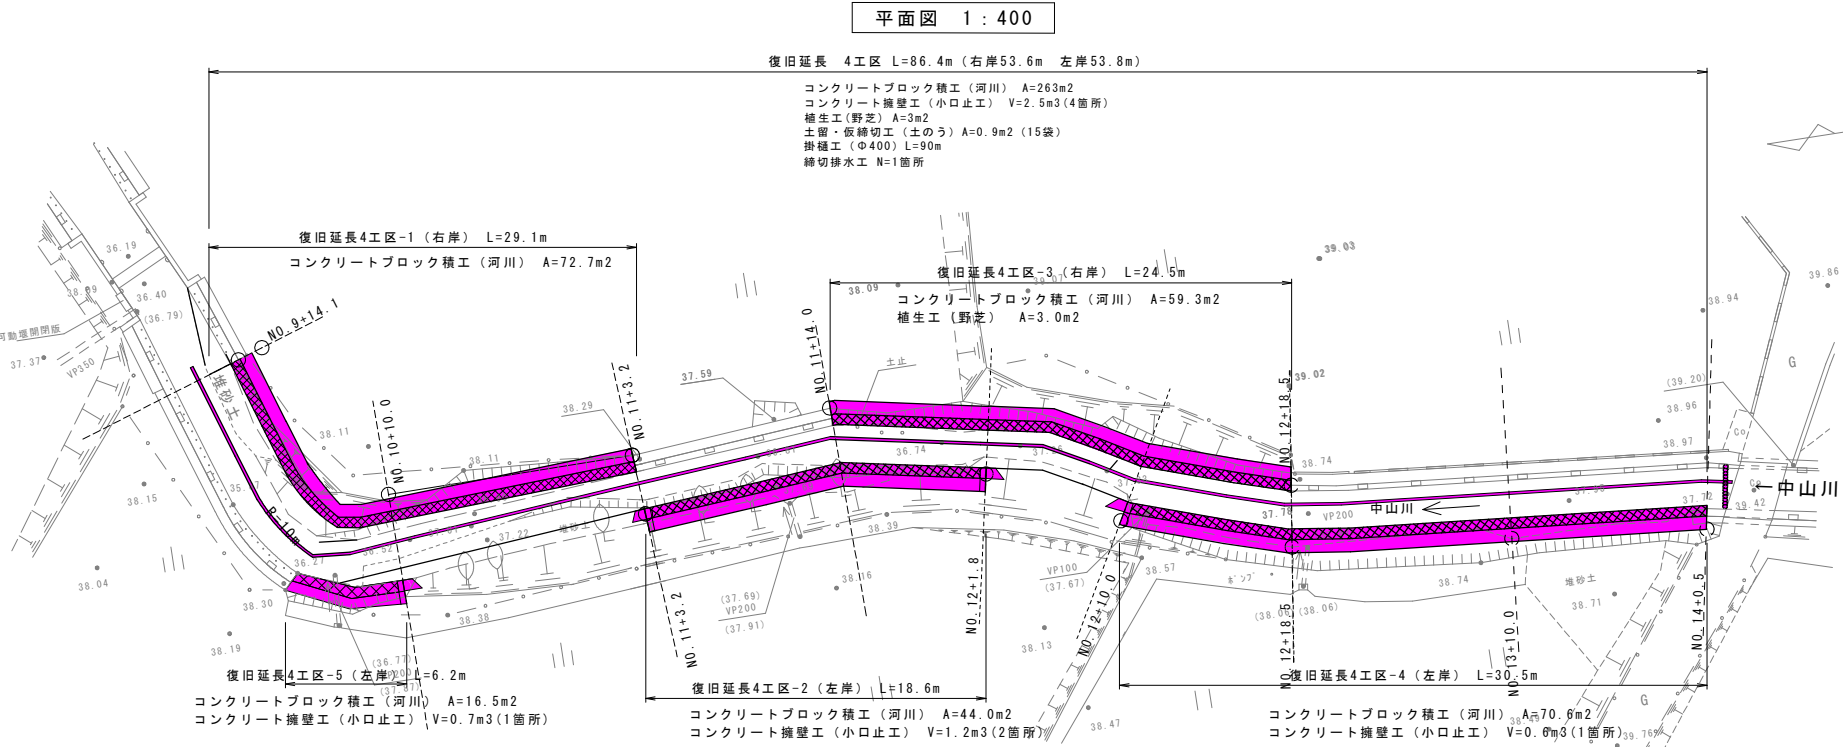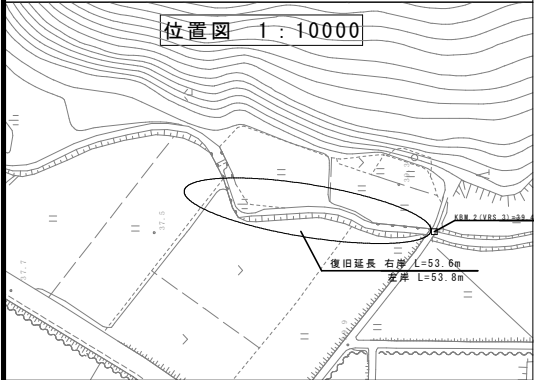











縦断面

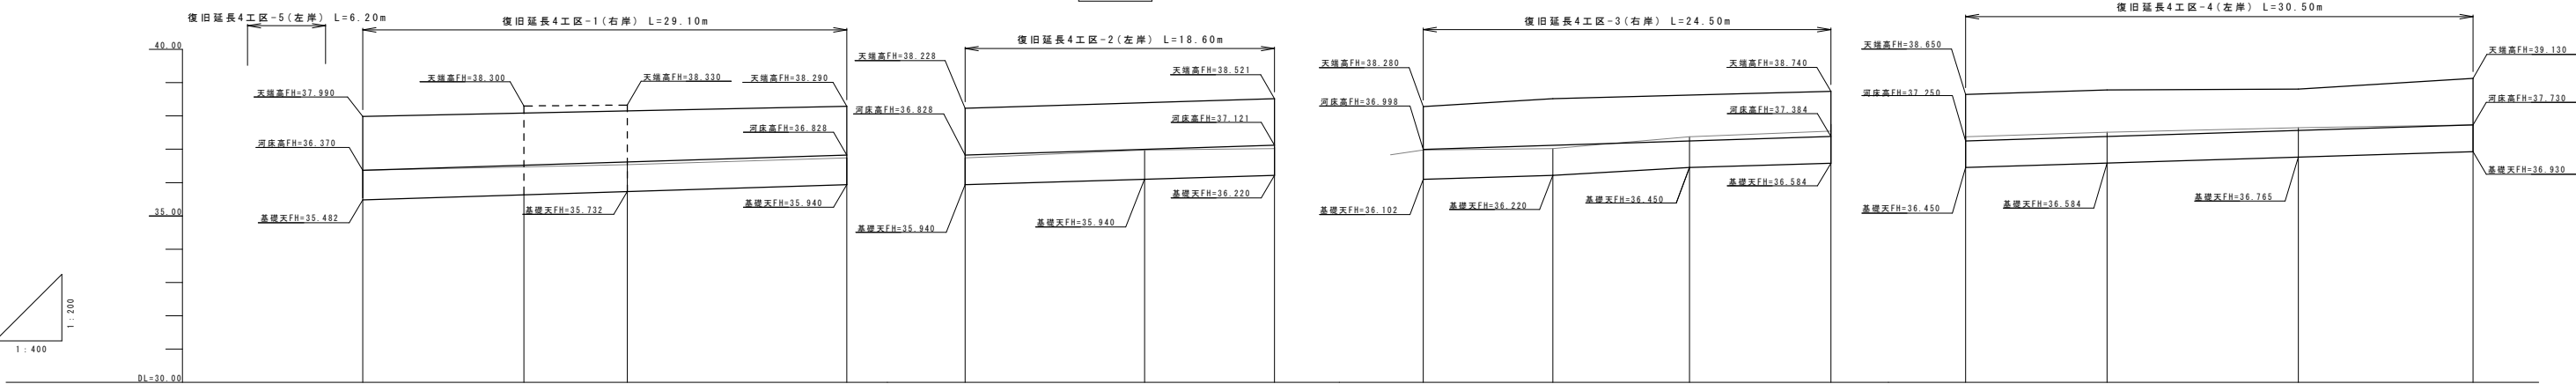

設 計	堤防勾配														
	河床勾配														
	河床高	36.370	36.523	36.620	36.828	36.828	36.998	37.121	36.998	37.121	37.250	37.384	37.565	37.730	
	右岸堤防高	37.990	38.090	38.154	38.290	38.828	38.351	38.521	38.650	38.774	38.650	38.784	38.810	38.930	
	左岸堤防高		38.300	38.330		38.228	38.398	38.521			38.650	38.784	38.810	38.930	
現 況	河床高	36.37	35.490	36.588	36.828	36.828	37.051	37.202	37.051	37.202	37.427	37.784	37.810	37.73	
	右岸堤防高	37.99	38.300	38.198	38.378	38.378	38.351	38.692	38.351	38.540	38.977	38.966	38.808	38.98	
	左岸堤防高	37.82	38.300	38.378	38.128	38.128	38.441	38.852	38.441	38.700	38.647	38.644	38.788	38.73	
追加距離		0.000	9.700	15.900	28.100	0.000	10.800	18.600	0.000	7.800	16.000	24.500	0.000	20.000	30.500
単距離		0.000	9.700	6.200	13.200	0.000	10.800	7.800	0.000	7.800	8.200	8.500	0.000	11.500	10.500
測点名		(起点) NO.9 +14.10	NO.10 +3.60	NO.10 +10.00	(終点) NO.11 +3.20	(起点) NO.11 +3.20	+14.00	(終点) NO.12 +11.80	(起点) NO.11 +14.00	NO.12 +11.80	+10.00	(終点) NO.13 +18.50	NO.12 +10.00	NO.13 +10.00	(終点) NO.14 +0.50

福岡県宗像市			
工事年度	令和 8 年 起工 第375号 4 工区		
事業名 地区名	地区		
工事名	中山川河川災害復旧工事		
路線名 河川名	中山川	線 筋	橋
工事箇所	福岡県宗像市	野坂	地内
図面の名称 横断面			
縮 尺	図 示	図面番号	全 21 葉の内 第 13 葉


横断面 1 : 200

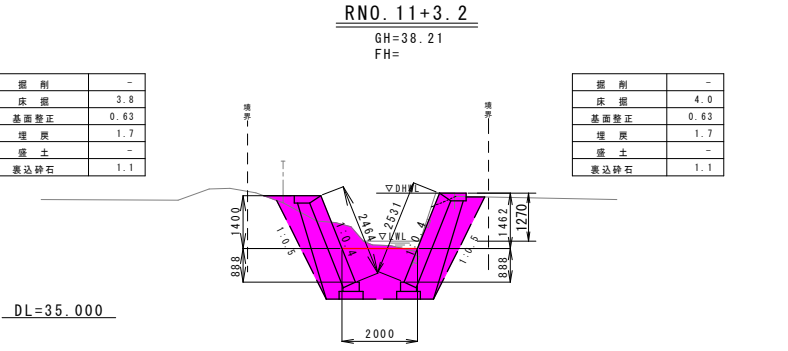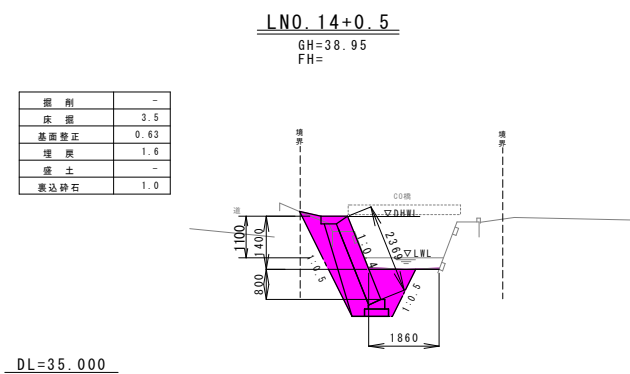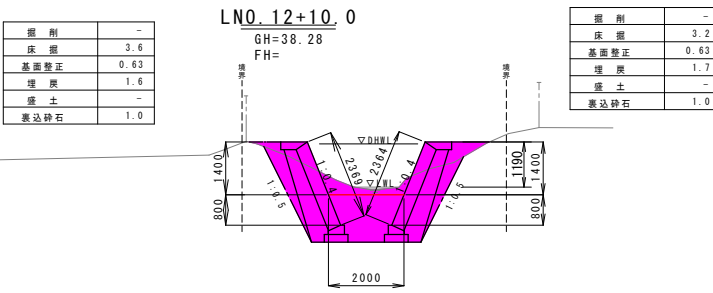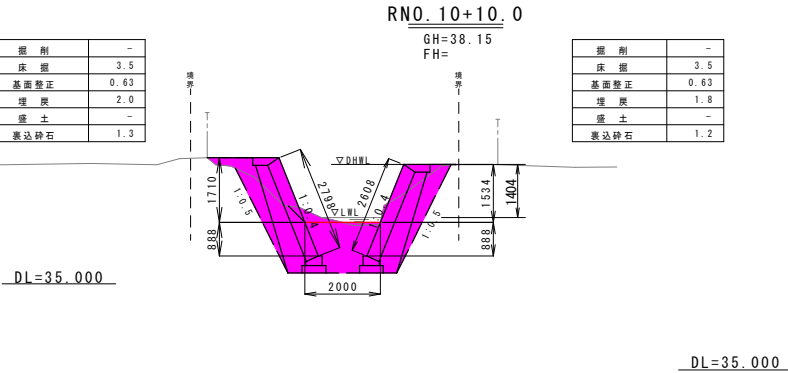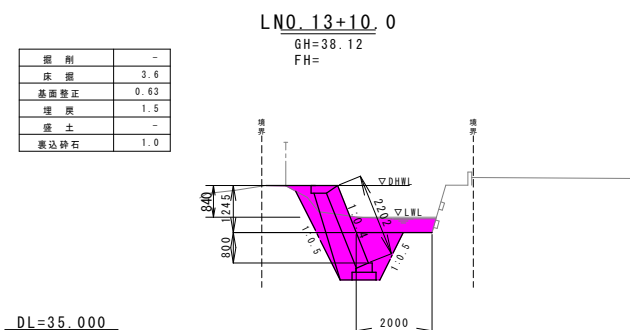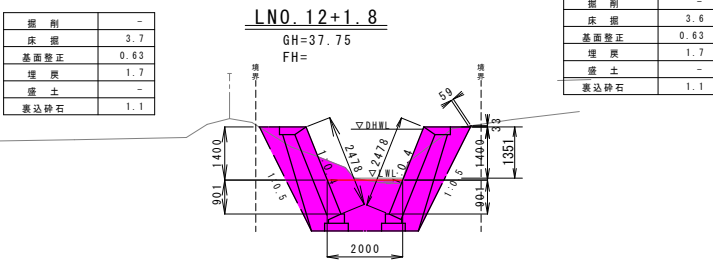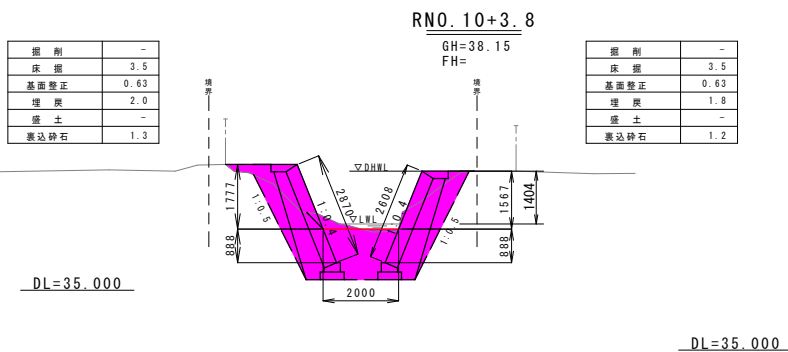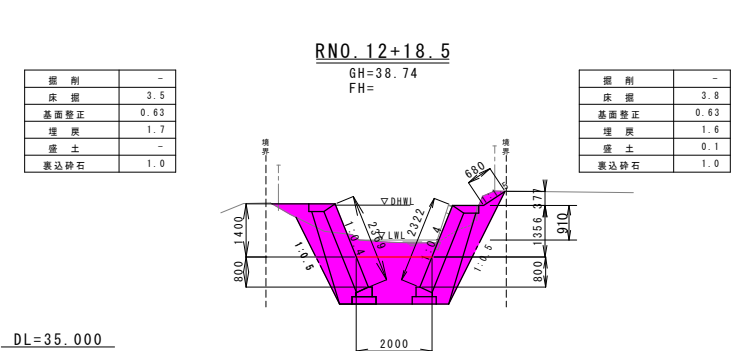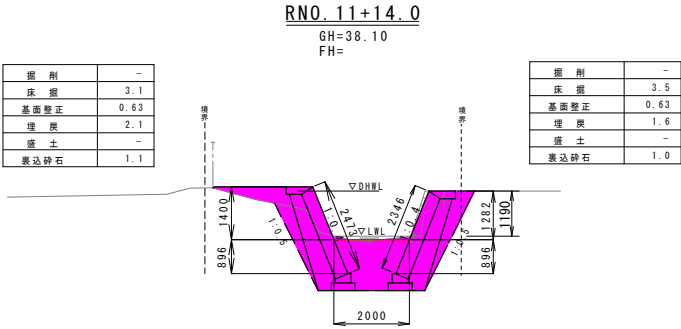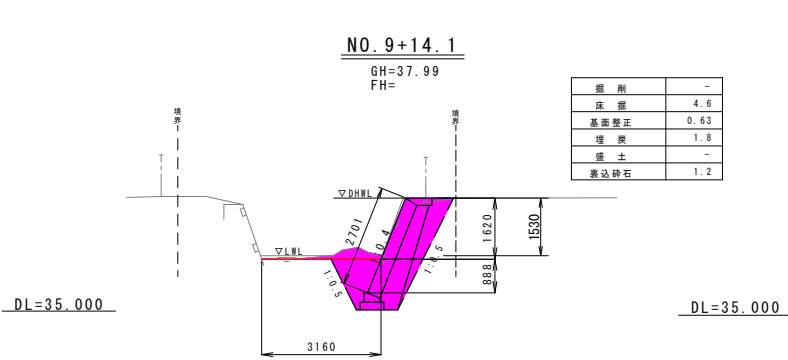


掘 削	-
床 掘	4. 0
基礎整正	0. 63
埋 戻	1. 7
盛 土	-
表込砕石	1. 1

福岡県宗像市			
工事年度	令和 8 年 起工 第375号 4 工区		
事業名 地区名	地区		
工事名	中山川河川災害復旧工事		
路線名 河川名	中山川	線 筋	橋
工事箇所	福岡県宗像市	野坂	地内
図面の名称 右岸展開図、仮設図			
縮 尺	図 示	図面番号	全 21 葉の内第 14 葉


4工区-1 展 開 図 S=1:100

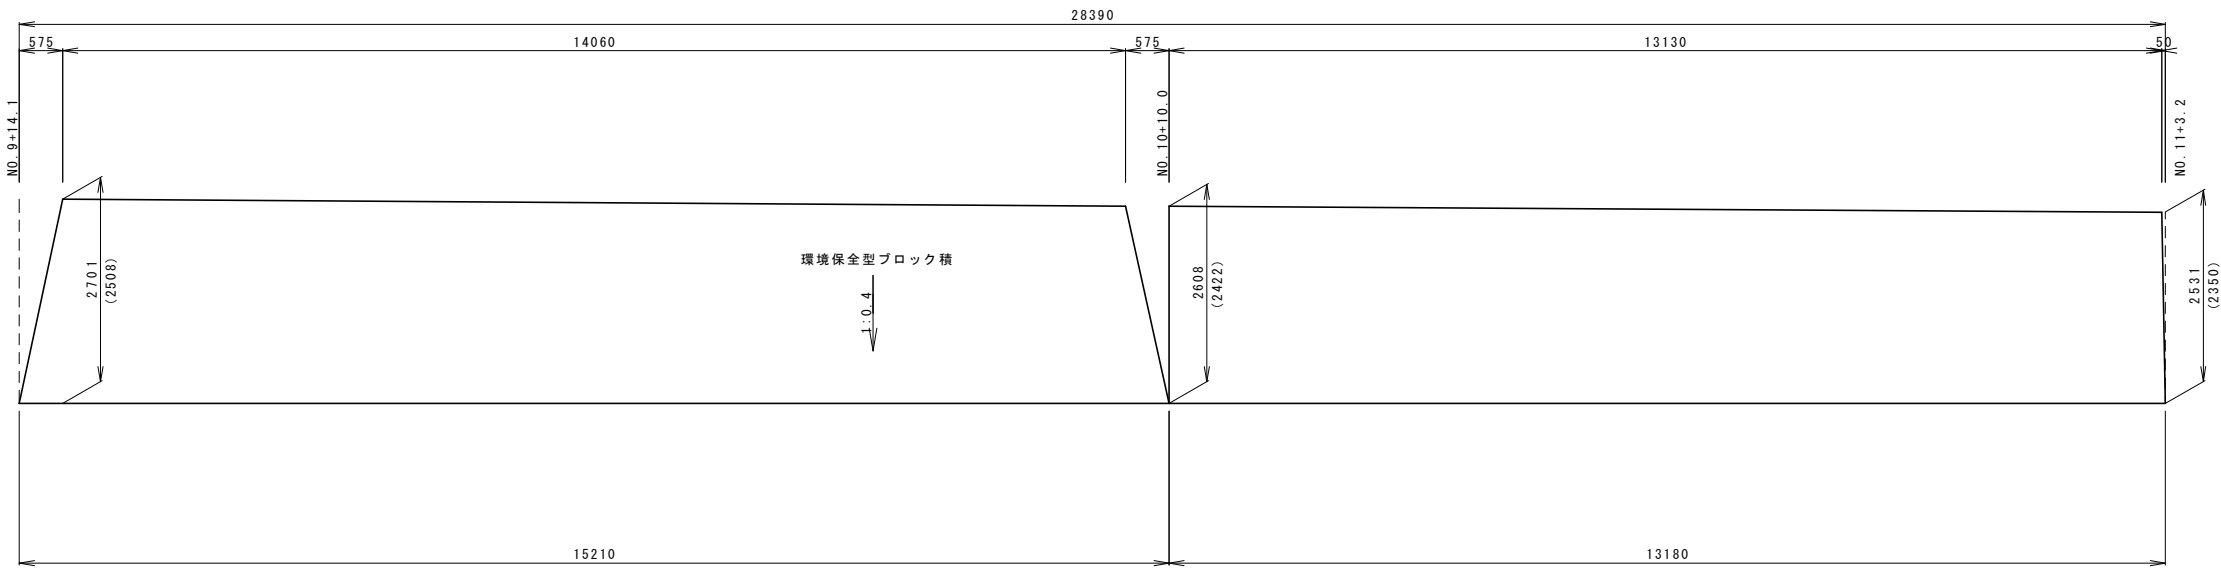

環境保全型ブロック積構造図 S=1:100

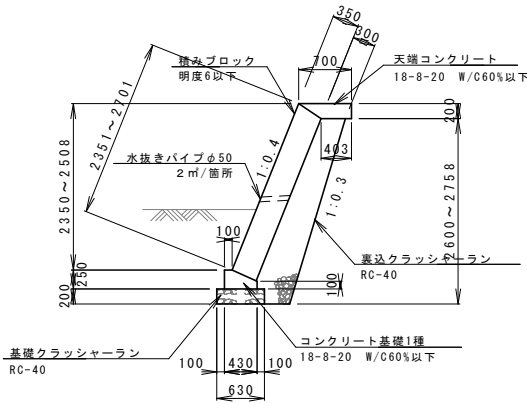


仮締め切り工施工図 S=1:50

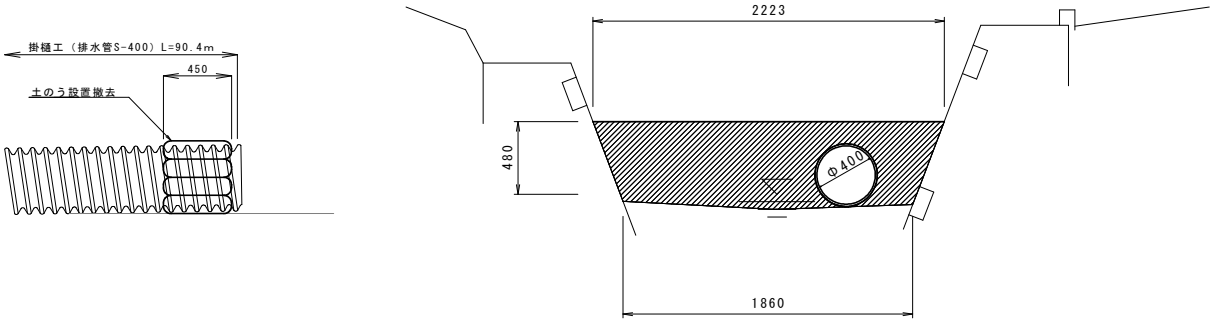


福岡県宗像市			
工事年度	令和 8 年 起工 第375号 4 工区		
事業名 地区名	地区		
工事名	中山川河川災害復旧工事		
路線名 河川名	中山川	線 筋	橋
工事箇所	福岡県宗像市	野坂	地内
図面の名称	左岸展開図		
縮 尺	図 示	図面番号	全 21 葉の内第 15 葉


4工区-2 展開図 S=1:100

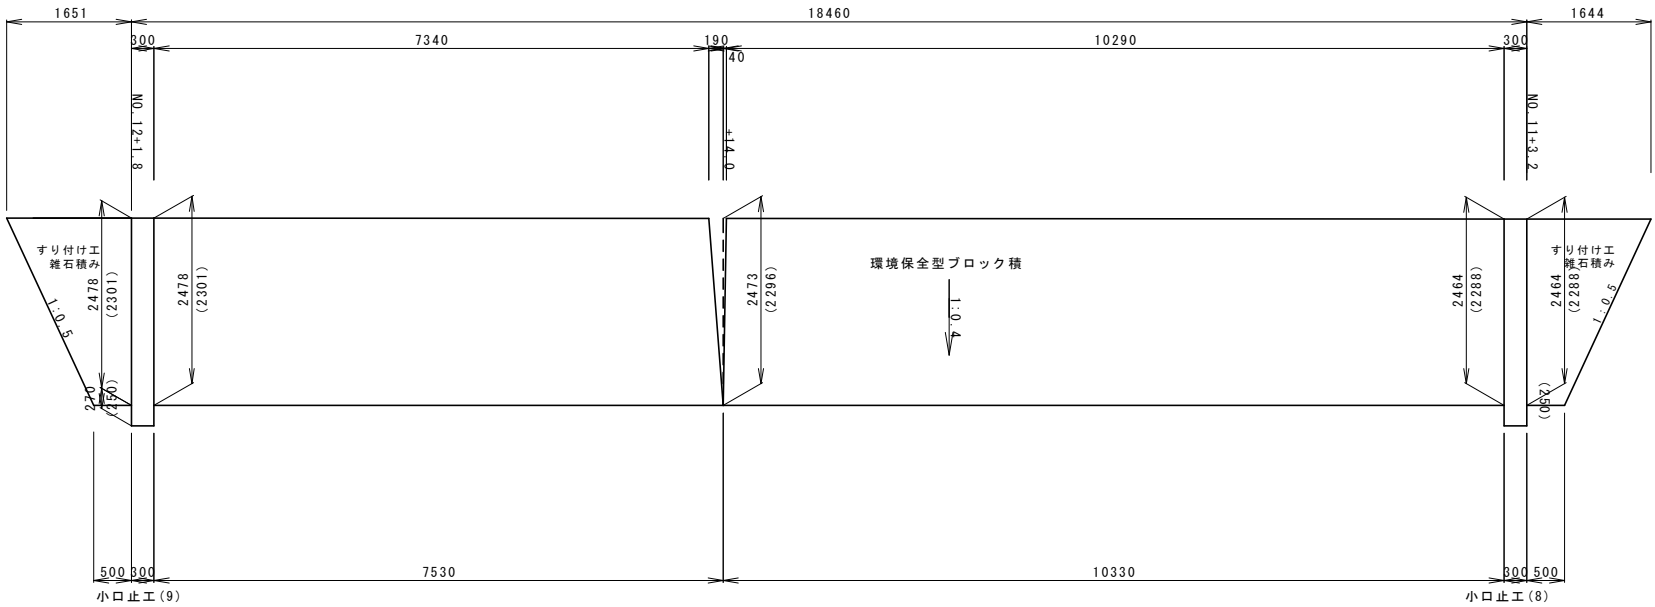


環境保全型ブロック積構造図 S=1:100

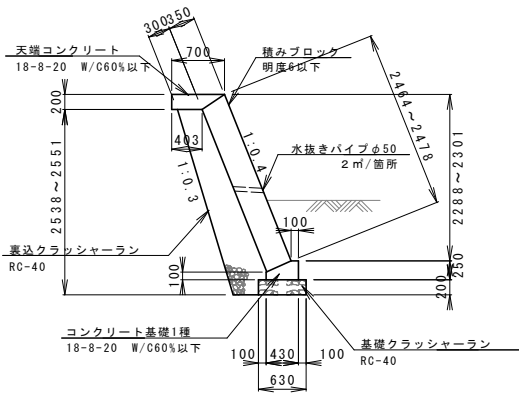

小口止工 (8) S=1:100

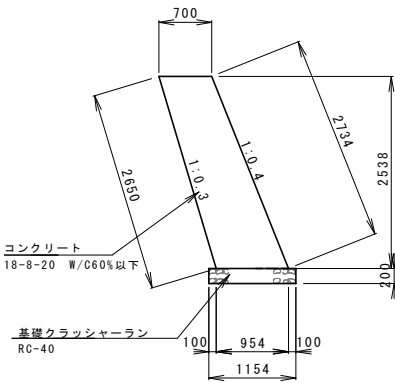

小口止工 (9) S=1:100

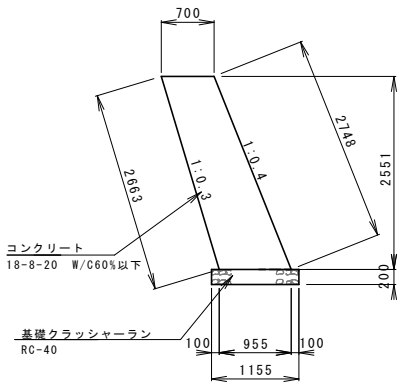


福岡県宗像市			
工事年度	令和 8 年 起工 第375号 4 工区		
事業名 地区名	地区		
工事名	中山川河川災害復旧工事		
路線名 河川名	中山川	線 筋	橋
工事箇所	福岡県宗像市	野坂	地内
図面の名称	右岸展開図		
縮 尺	図 示	図面番号	全 21 葉の内第 16 葉

4工区-3 展開図 S=1:100




環境保全型ブロック積構造図 S=1:100

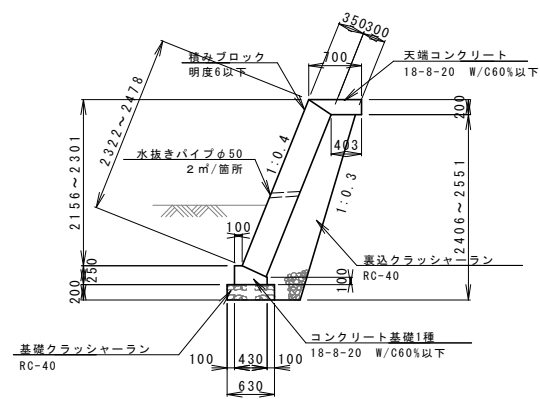


福岡県宗像市			
工事年度	令和 8 年 起工 第375号 4 工区		
事業名 地区名	地区		
工事名	中山川河川災害復旧工事		
路線名 河川名	中山川	線 筋	橋
工事箇所	福岡県宗像市	野坂	地内
図面の名称	左岸展開図		
縮 尺	図 示	図面番号	全 21 葉の内第 17 葉


4工区-4展 開 図 S=1:100

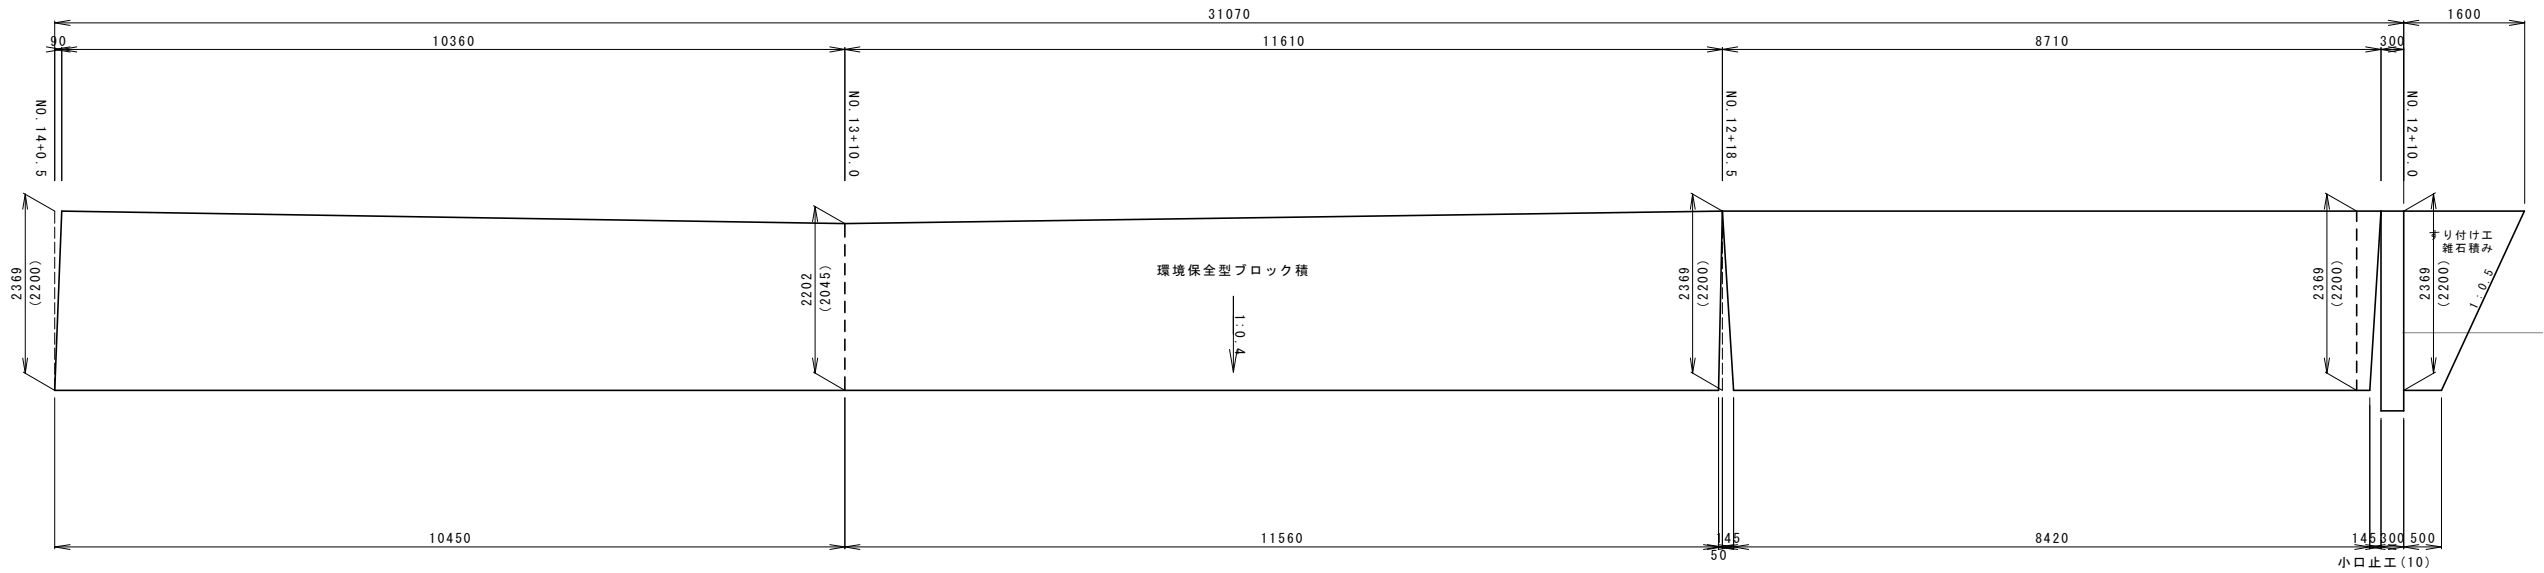


4工区-5展 開 図 S=1:100

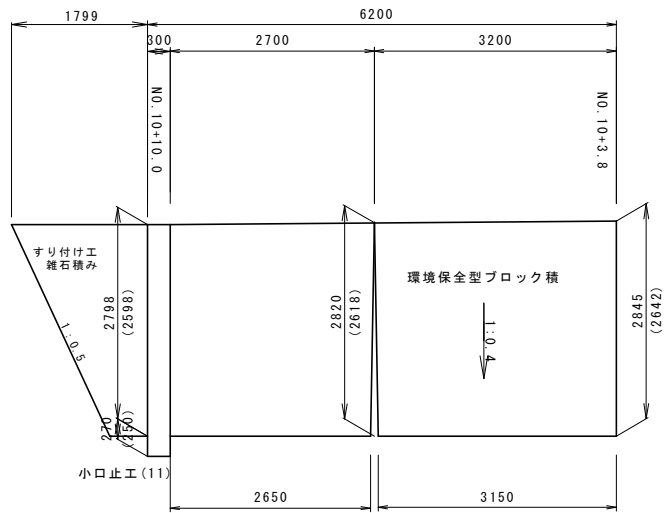


環境保全型ブロック積構造図 S=1:100

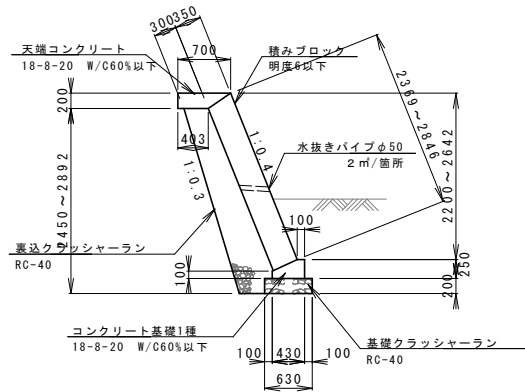




小口止工 (10) S=1:100

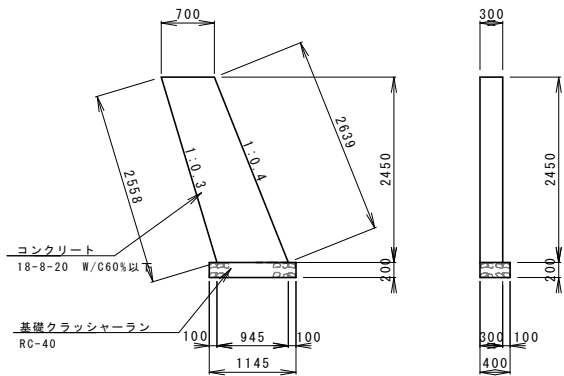

小口止工 (11) S=1:100









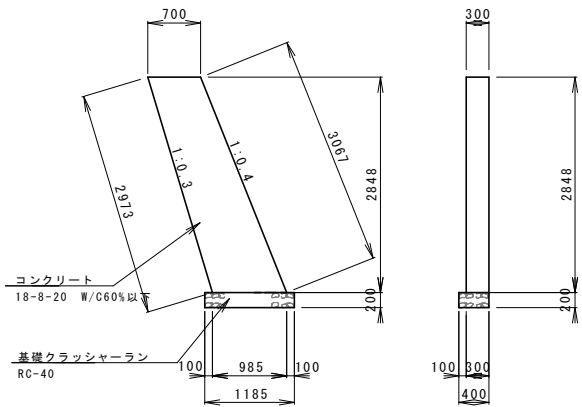


福岡県宗像市			
工事年度	令和 8 年 起工 第375号 5工区		
事業名 地区名	地区		
工事名	中山川河川災害復旧工事		
路線名 河川名	中山川	線 筋	橋
工事箇所	福岡県宗像市	野坂	地内
図面の名称	計画平面図、縦断面図		
縮 尺	図 示	図面番号	全 21 葉の内第 18 葉

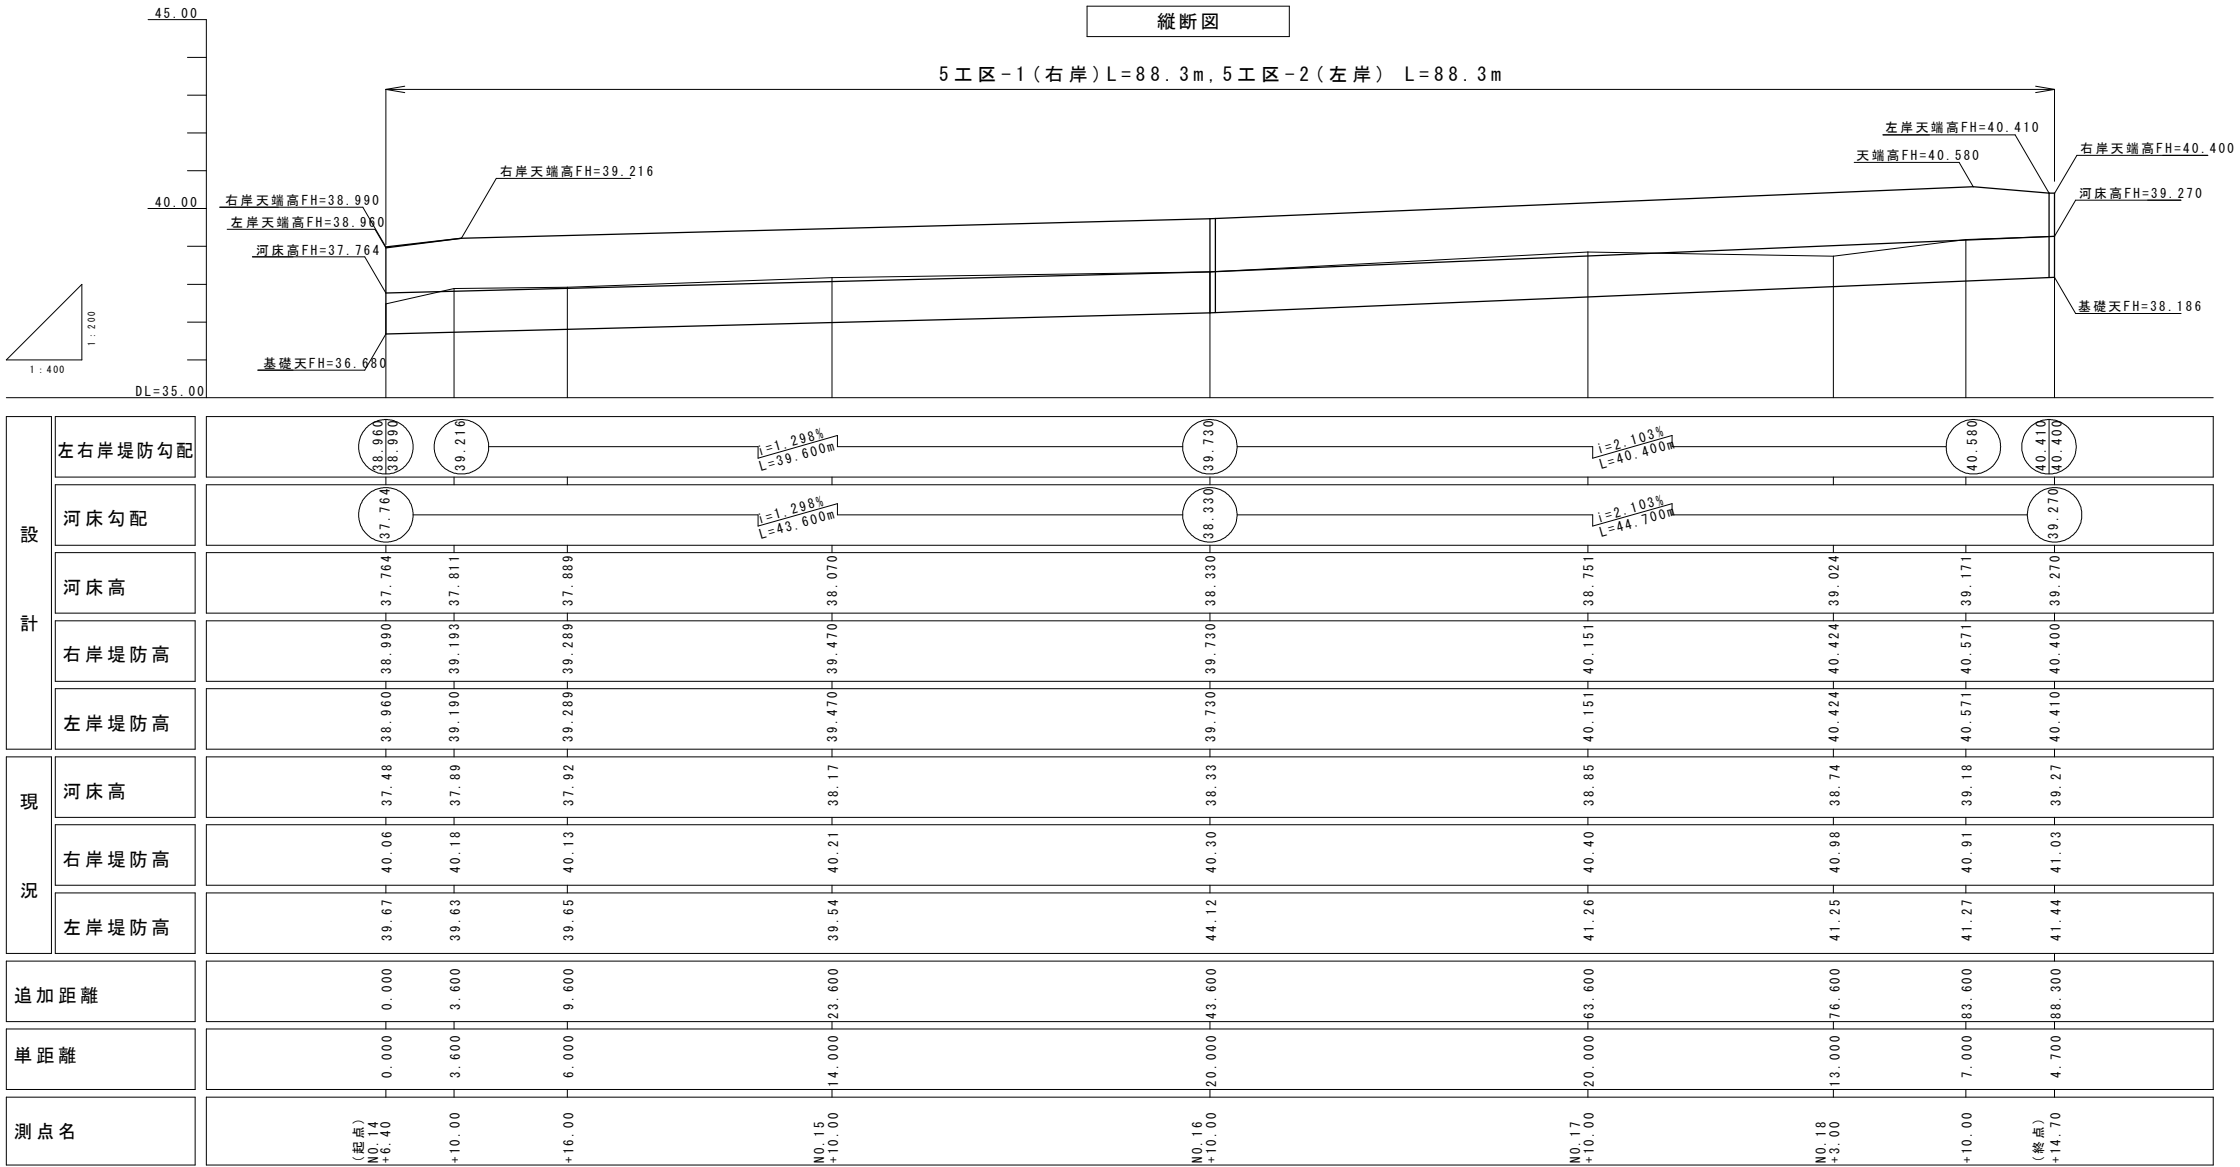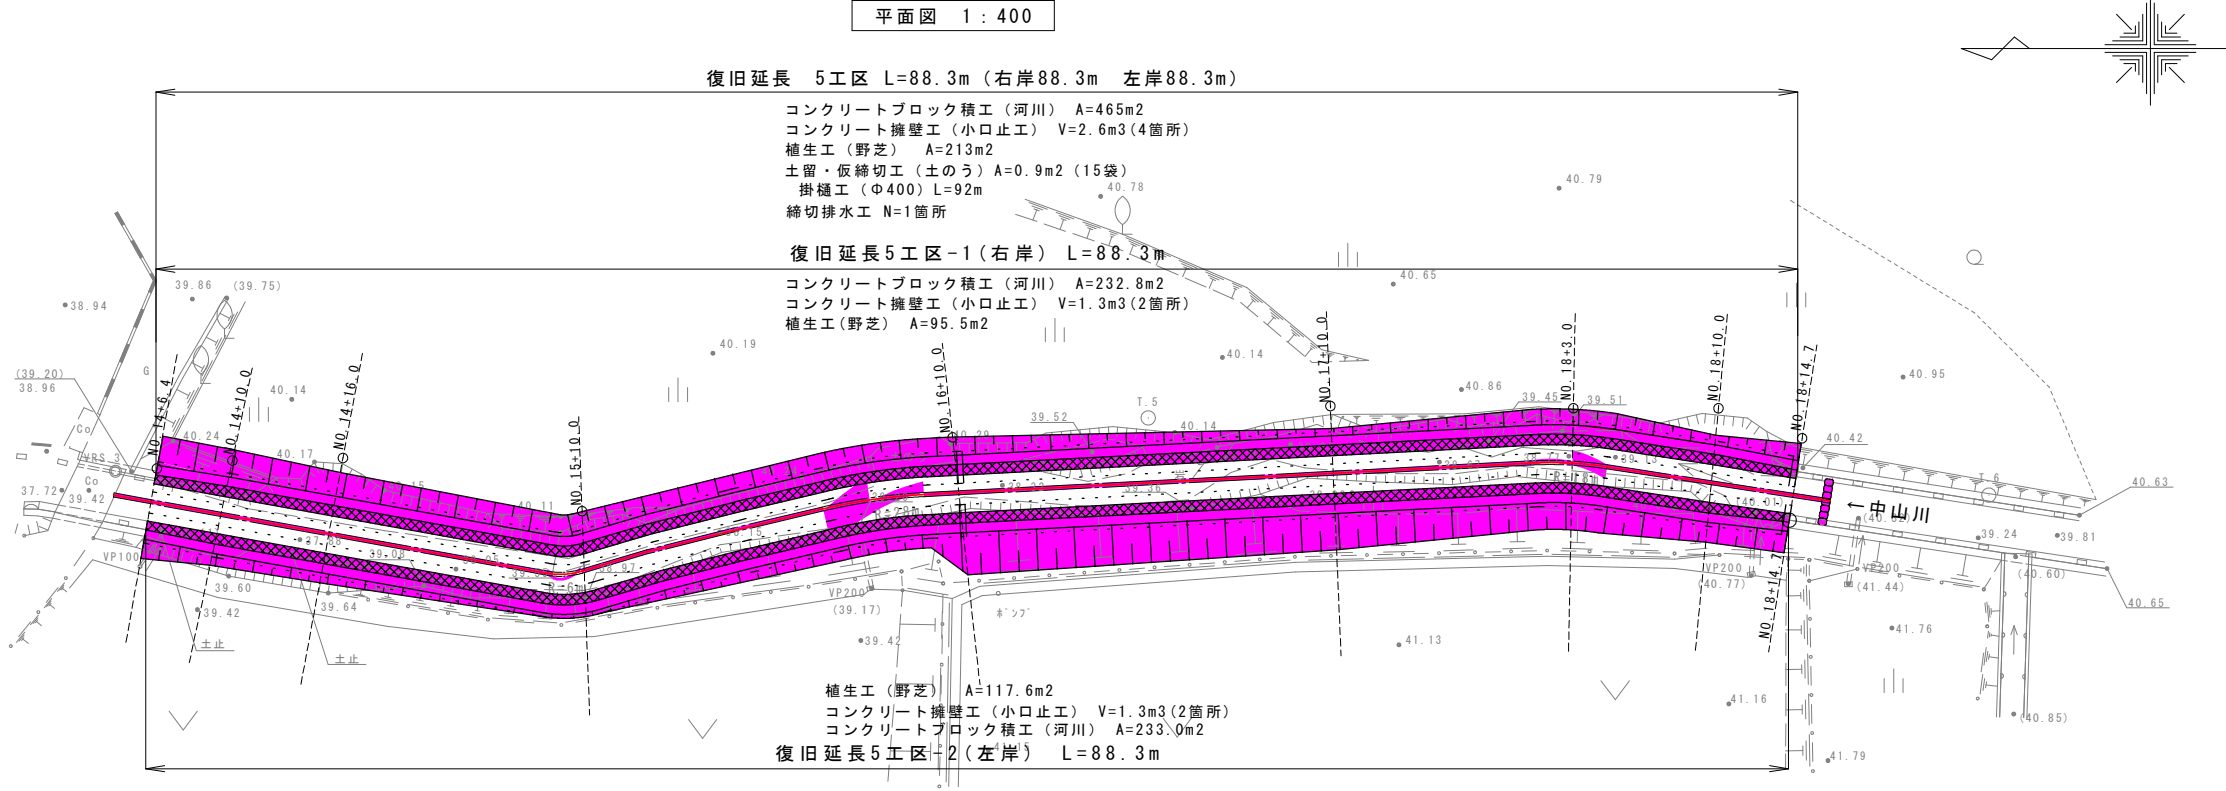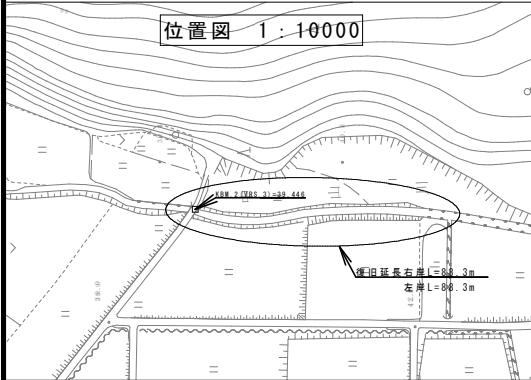


横断図 S=1 : 200

福岡県宗像市			
工事年度	令和 8 年 起工 第375号 5 工区		
事業名 地区名	地区		
工事名	中山川河川災害復旧工事		
路線名 河川名	中山川	線 筋	橋
工事箇所	福岡県宗像市	野坂	地内
図面の名称 横断面図			
縮 尺	図 示	図面番号	全 21 葉の内第 19 葉

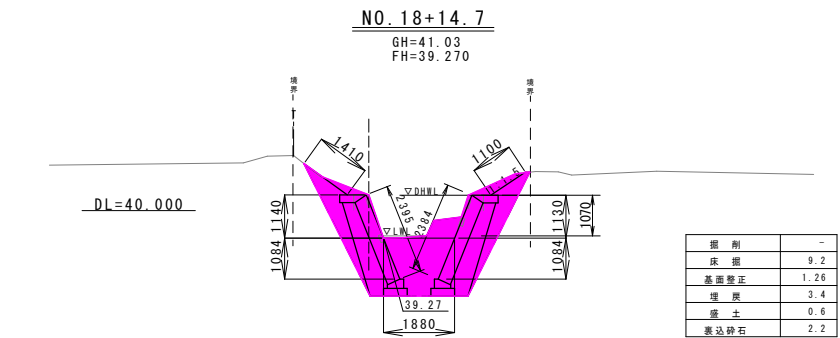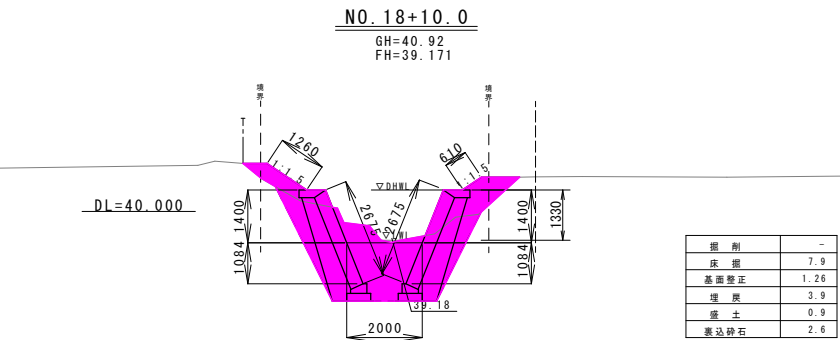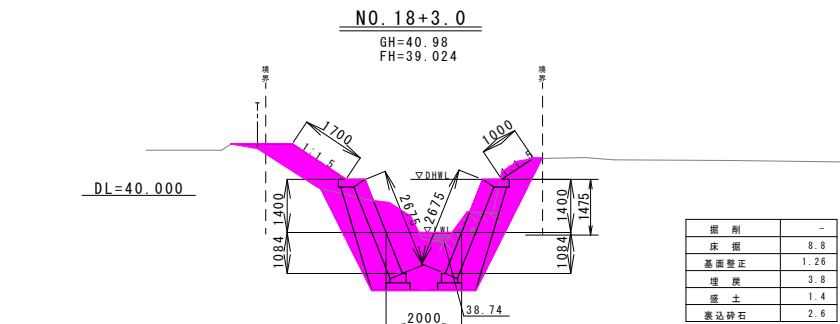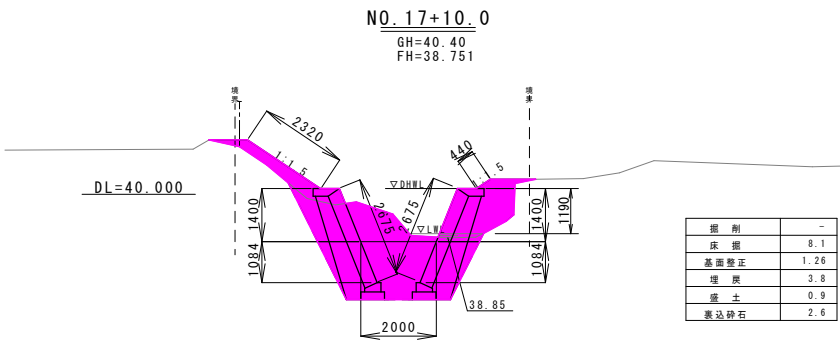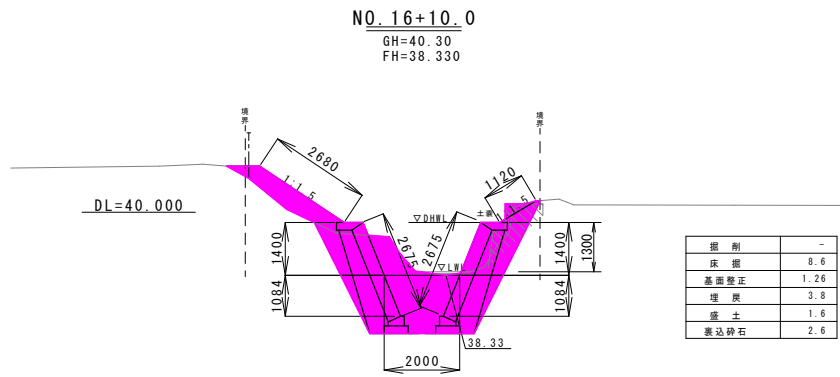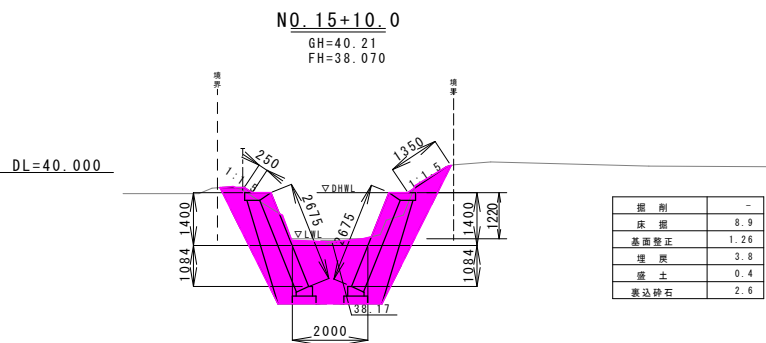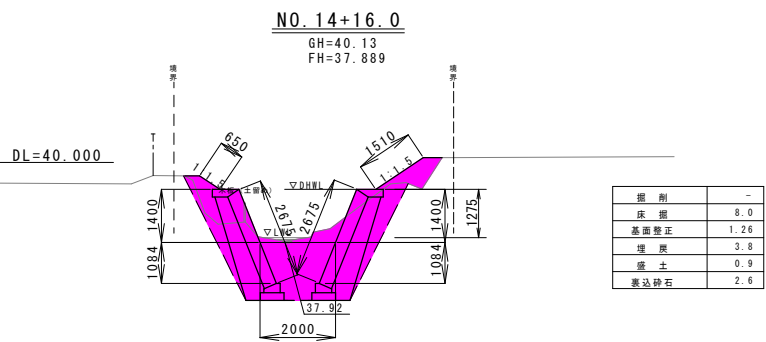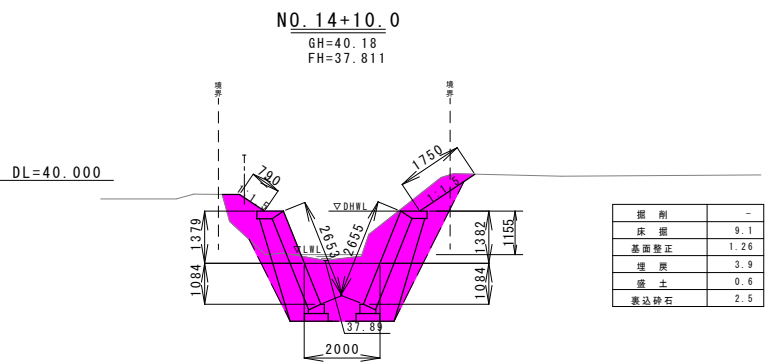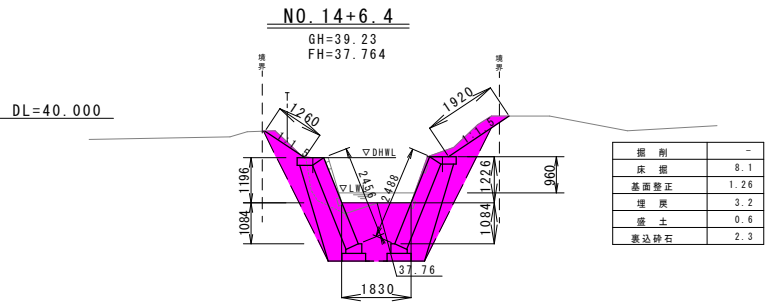


福岡県宗像市			
工事年度	令和 8 年 起工 第375号 5工区		
事業名 地区名	地区		
工事名	中山川河川災害復旧工事		
路線名 河川名	中山川	線 筋	橋
工事箇所	福岡県宗像市	野坂	地内
図面の名称	右岸展開図		
縮 尺	図 示	図面番号	全 21 葉の内第 20 葉


5工区-1 右岸展開図 V=1:200
H=1:400

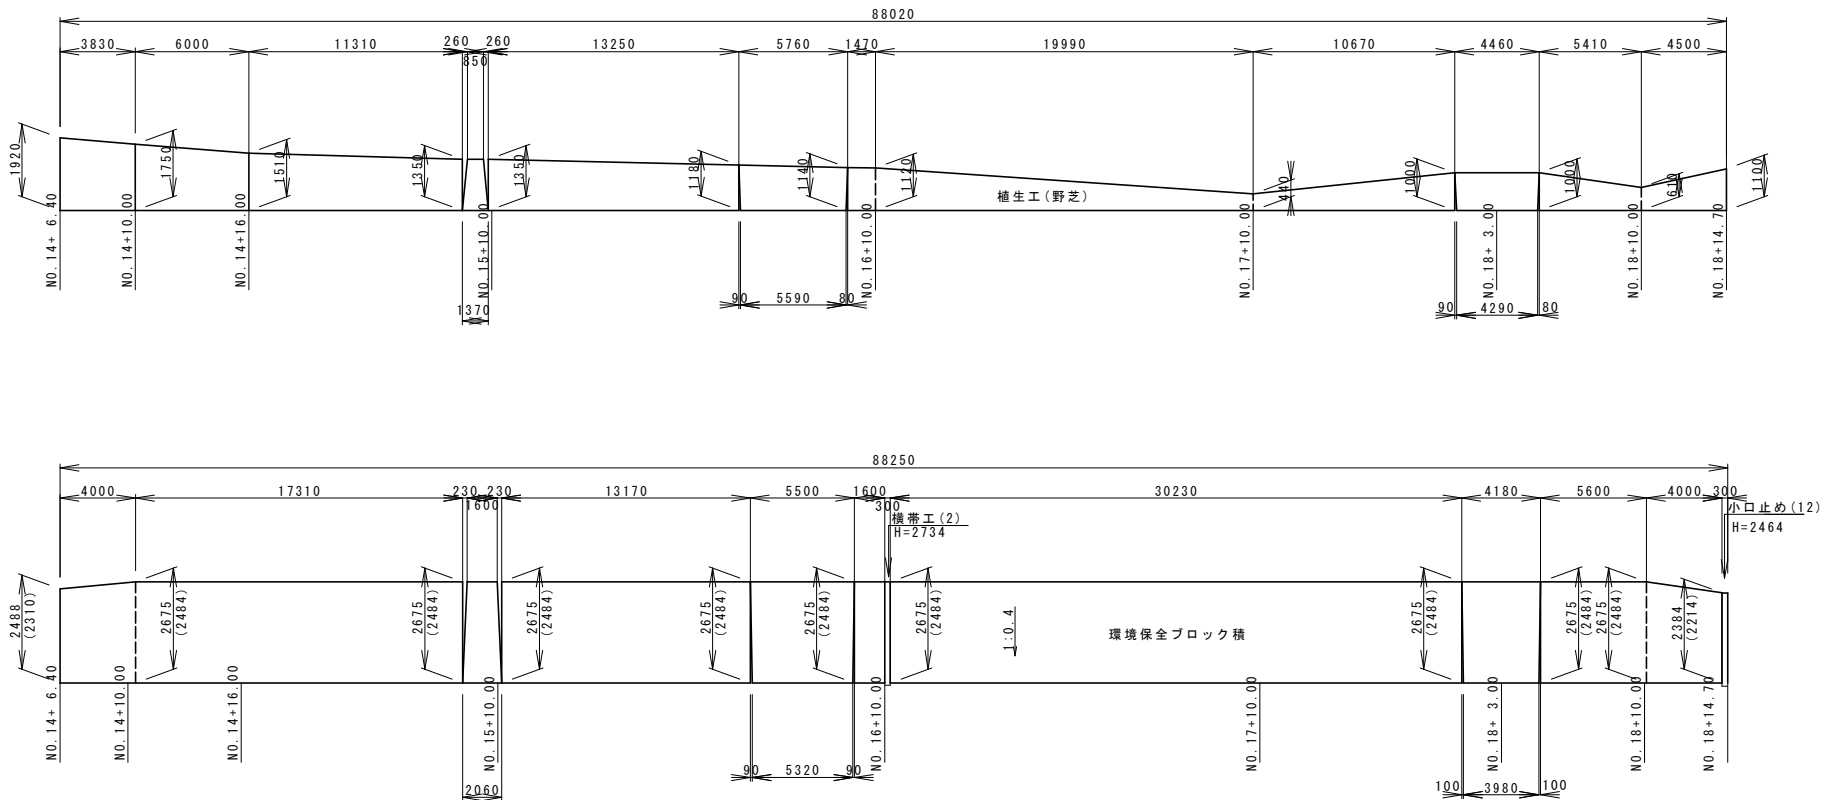


環境保全型ブロック積構造図 S=1:100

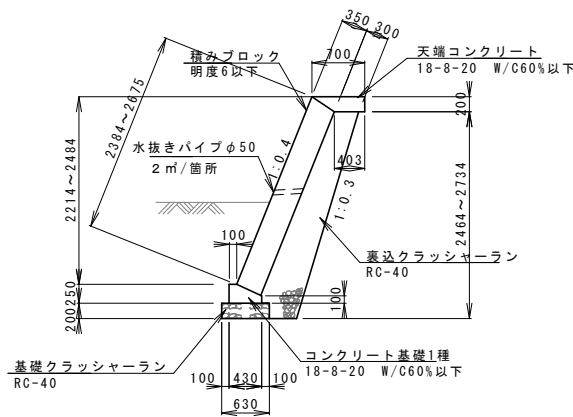

横帯工(2) S=1:100

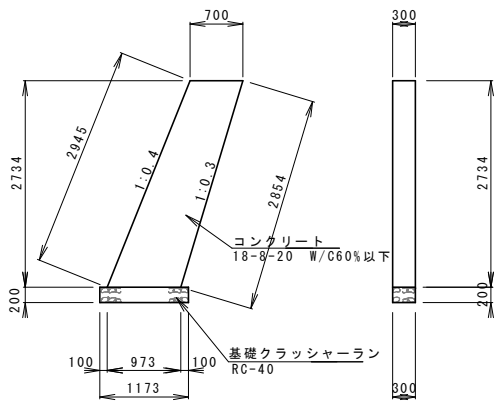


小口止工(12) S=1:100

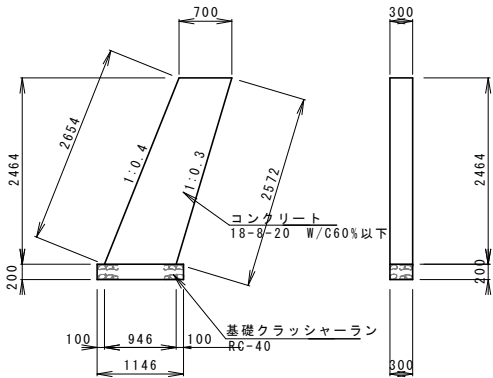


福岡県宗像市			
工事年度	令和 8 年 起工 第375号 5 工区		
事業名 地区名	地区		
工事名	中山川河川災害復旧工事		
路線名 河川名	中山川	線 筋	橋
工事箇所	福岡県宗像市	野坂	地内
図面の名称	左岸展開図、仮設図		
縮 尺	図 示	図面番号	全 21 葉の内第 21 葉


5工区-2 左岸展開図 V=1:200
H=1:400

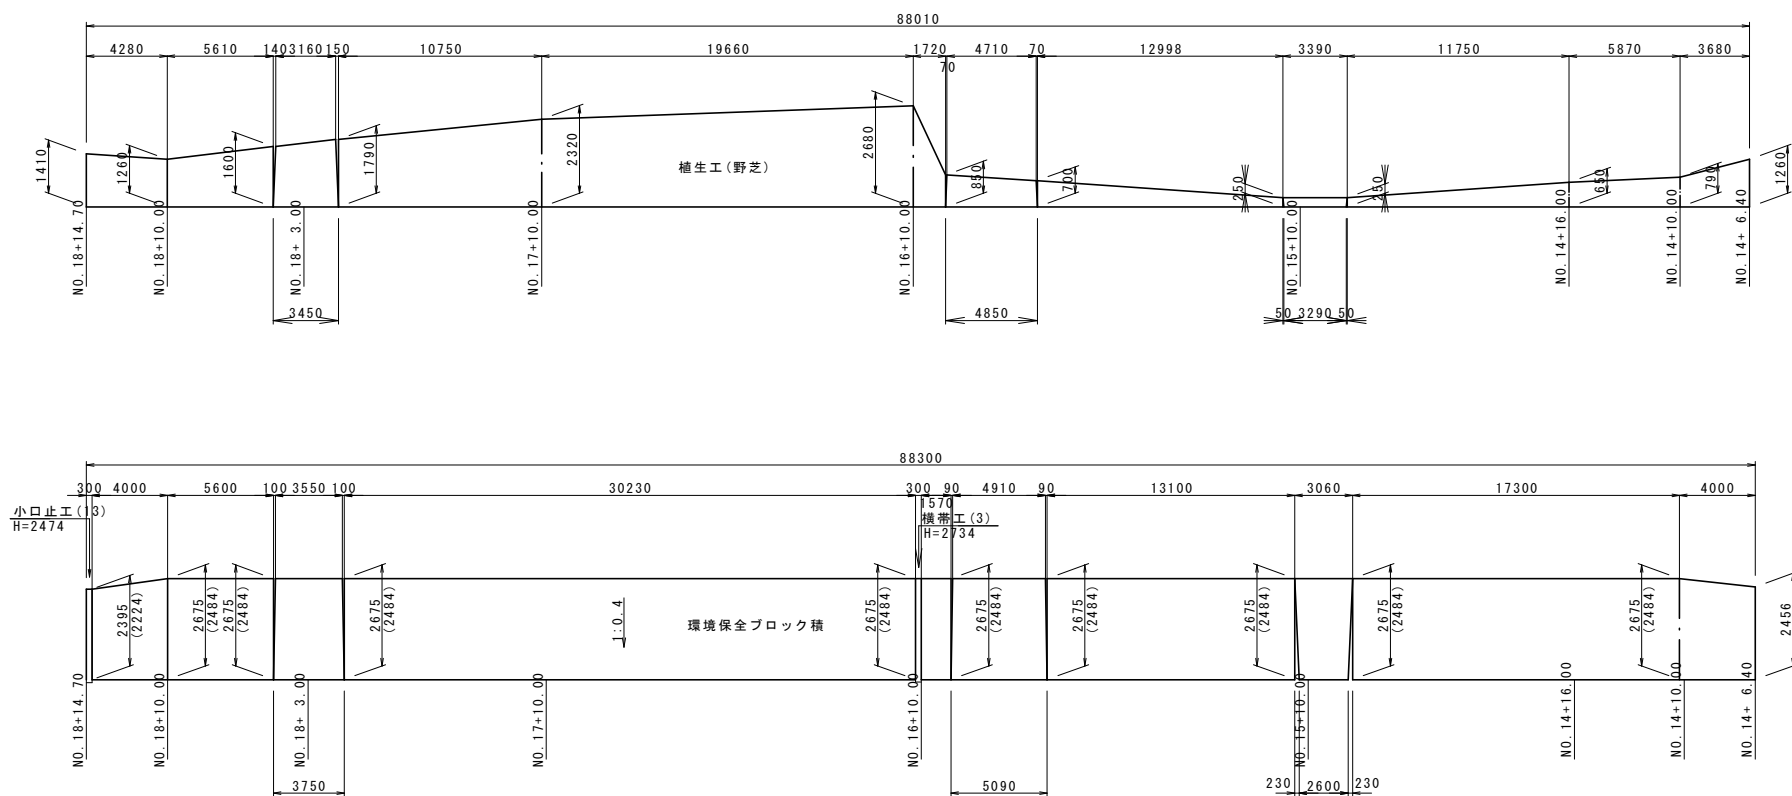


仮締め切り工施工図 S=1:100

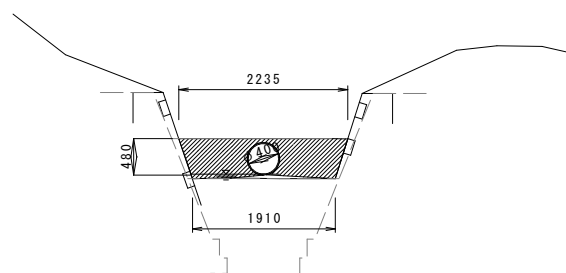


掛樋工構造図 S=1:100

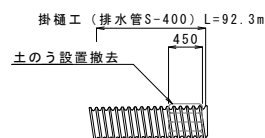

環境保全型ブロック積構造図 S=1:100

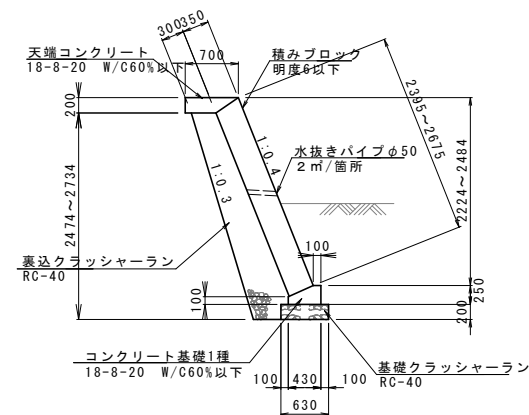

横帯工(3) S=1:100

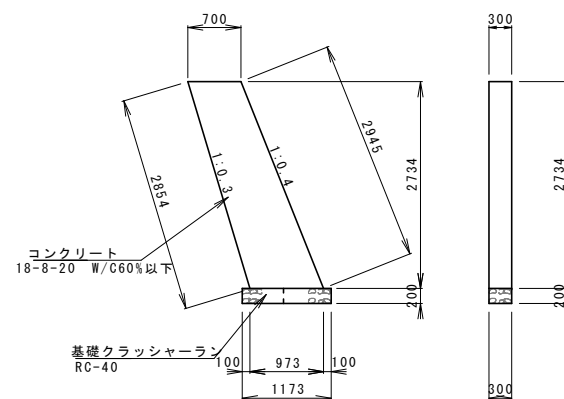

小口止工(13) S=1:100

