
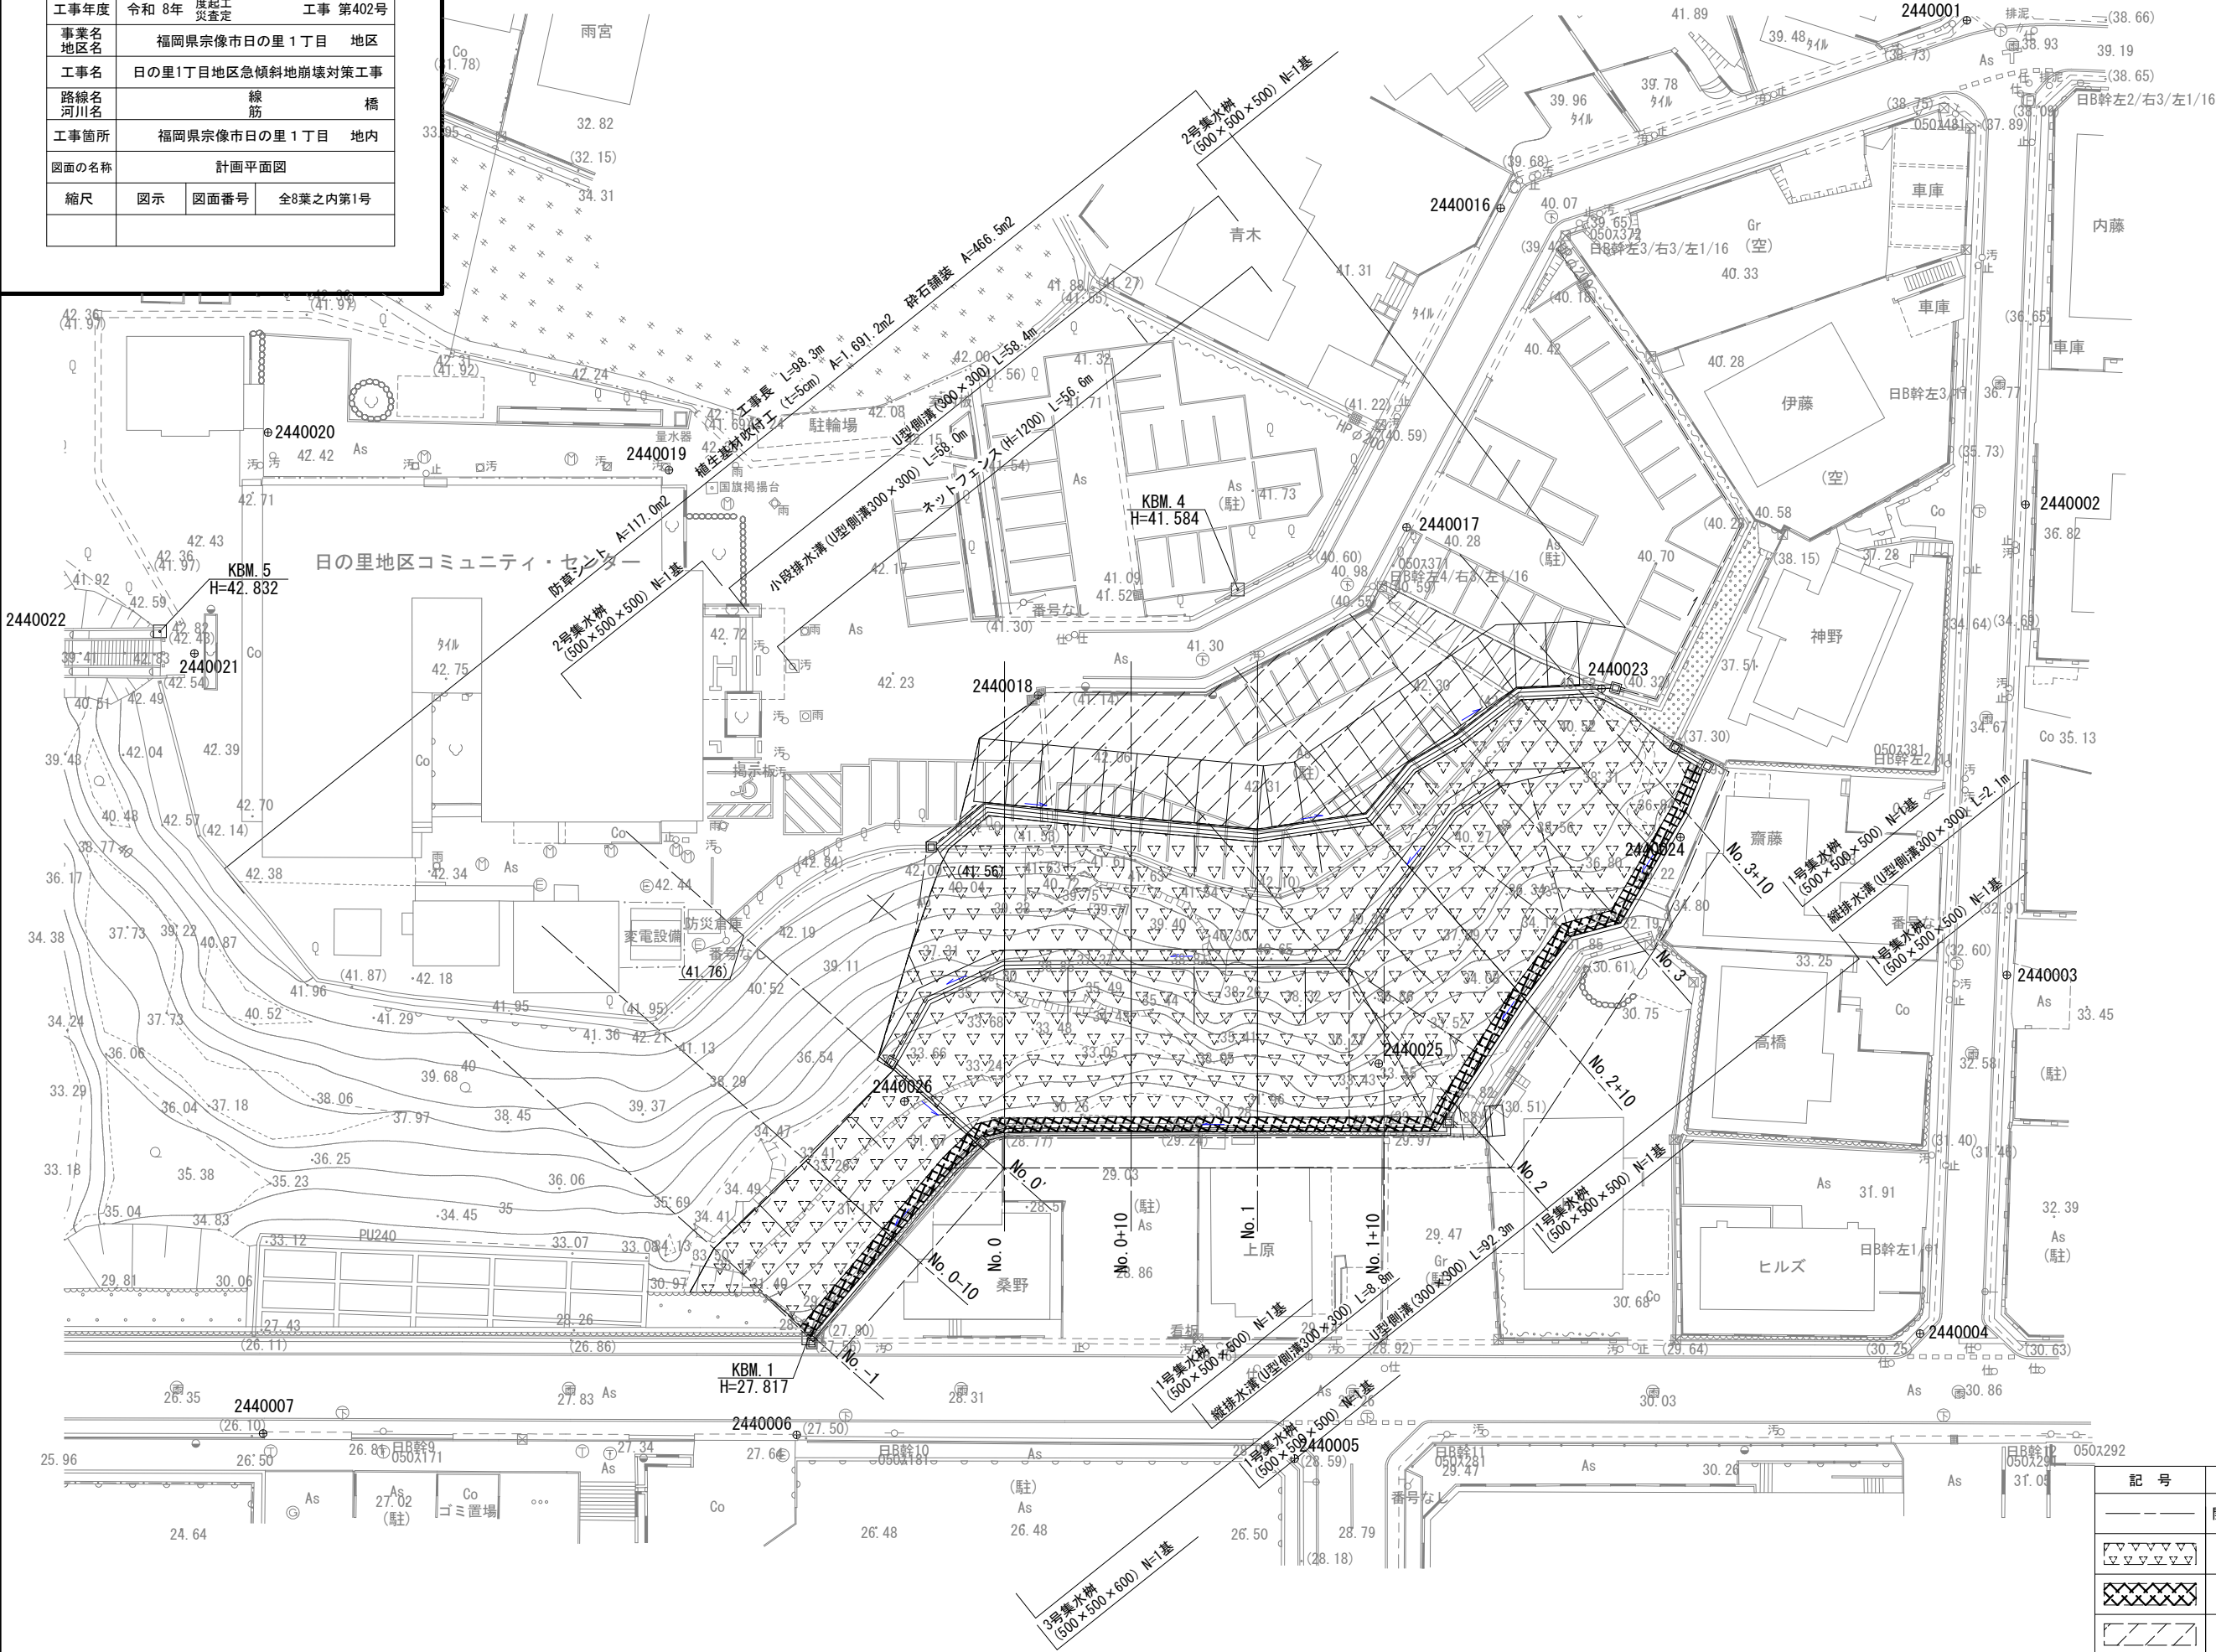


福岡県宗像市			
工事年度	令和 8年	度起工 災害定	工事 第402号
事業名	福岡県宗像市日の里1丁目 地区		
工事名	日の里1丁目地区急傾斜地崩壊対策工事		
路線名	線	橋	
河川名			
工事箇所	福岡県宗像市日の里1丁目 地内		
図面の名称	計画平面図		
縮尺	図示	図面番号	全8葉之内第1号

計画平面図


S=1:500 (A3)

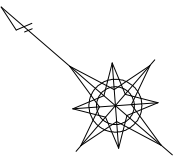


凡 例		
記 号	名 称	面 積
-----	開発区域（盛土規制）	2,254.7 m ²
▽▽▽▽▽▽	植生基材吹付	1,691.2 m ²
XXXXXX	防草シート	117.0 m ²
ZZZZ	砕石舗装	466.5 m ²

福岡県宗像市			
工事年度	令和 8年	度起工 災害定	工事 第402号
事業名 地区名	福岡県宗像市日の里1丁目 地区		
工事名	日の里1丁目地区急傾斜地崩壊対策工事		
路線名 河川名	線 筋 橋		
工事箇所	福岡県宗像市日の里1丁目 地内		
図面の名称	横断面図 (1/4)		
縮尺	図示	図面番号	全8葉之内第2号

横断面図 (1/4) S=1:200 (A3)

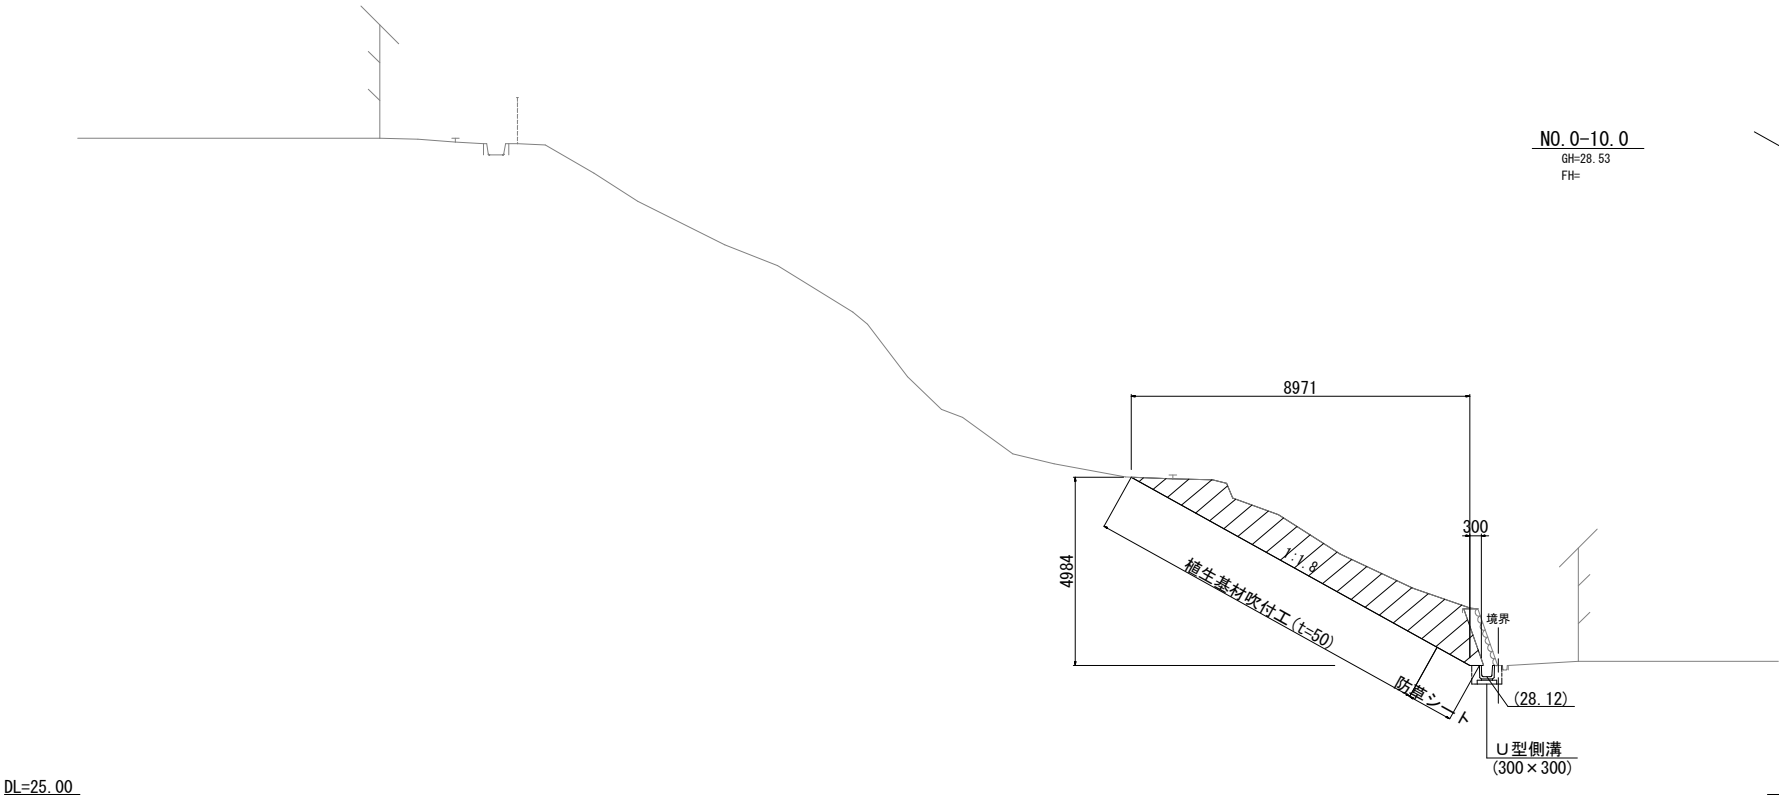


防草シート拡大図 S=1:40 (A3)

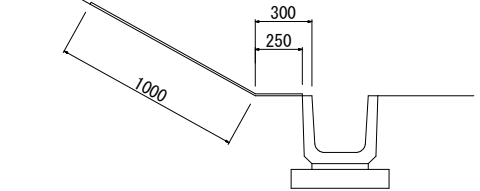

NO. 0-10. 0		単位	数 量
種 別			
掘削	オープン掘削 	m2	-
	片切掘削 	m2	9. 3
路体盛土	2. 5m未満	m2	-
	2. 5m以上 4. 0m未満	m2	-
	4. 0m以上	m2	-


福岡県宗像市			
工事年度	令和 8年	度起工 災害定	工事 第402号
事業名 地区名	福岡県宗像市日の里1丁目 地区		
工事名	日の里1丁目地区急傾斜地崩壊対策工事		
路線名 河川名	線	筋	橋
工事箇所	福岡県宗像市日の里1丁目 地内		
図面の名称	横断面図 (2/4)		
縮尺	図示	図面番号	全8葉之内第3号

横断面図 (2/4) S=1:200 (A3)

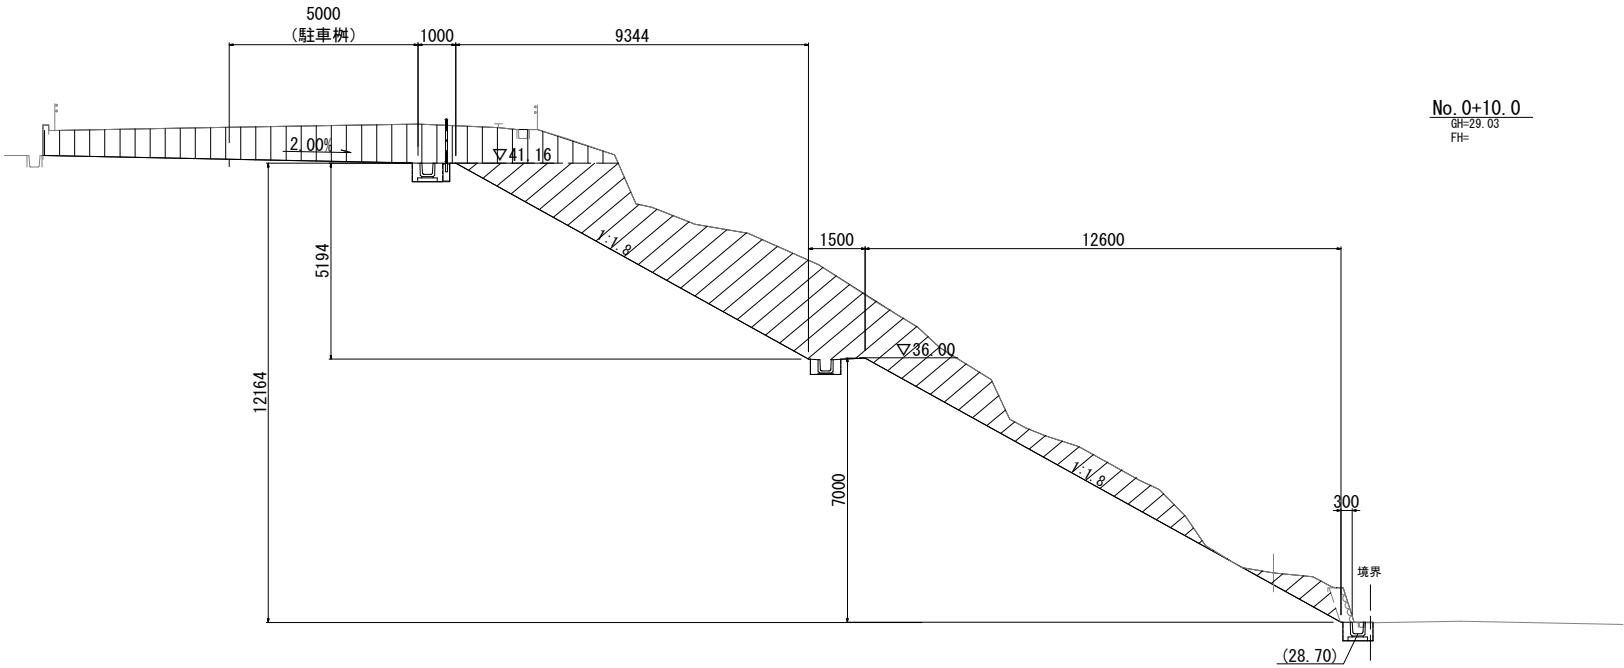


No. 0+10.0		単位	数量
種別			
掘削	オープン掘削	m2	12.6
	片切掘削	m2	23.3
路体盛土	2.5m未満	m2	-
	2.5m以上4.0m未満	m2	-
	4.0m以上	m2	-

DL=25.00

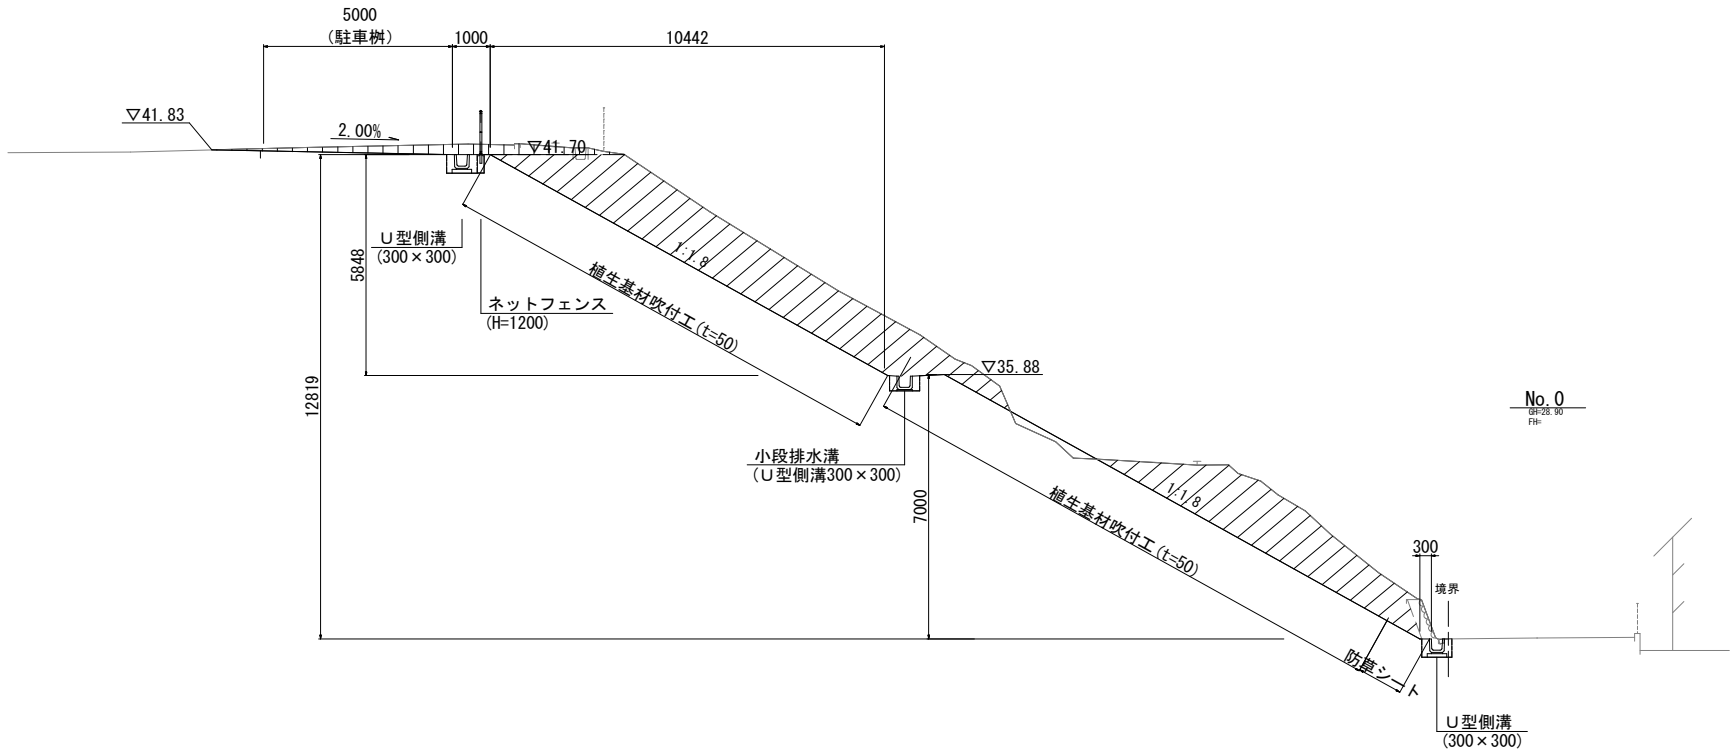

防草シート拡大図 S=1:40 (A3)

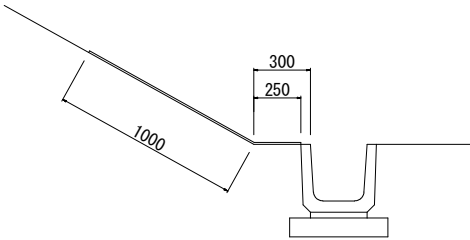


No. 0		単位	数量
種別			
掘削	オープン掘削	m2	1.8
	片切掘削	m2	28.2
路体盛土	2.5m未満	m2	0.4
	2.5m以上4.0m未満	m2	-
	4.0m以上	m2	-

DL=25.00


福岡県宗像市			
工事年度	令和 8年 度起工 災害定		工事 第402号
事業名 地区名	福岡県宗像市日の里1丁目 地区		
工事名	日の里1丁目地区急傾斜地崩壊対策工事		
路線名 河川名	線 筋		橋
工事箇所	福岡県宗像市日の里1丁目 地内		
図面の名称	横断面図 (3/4)		
縮尺	図示	図面番号	全8葉之内第4号

横断面図 (3/4) S=1:200 (A3)

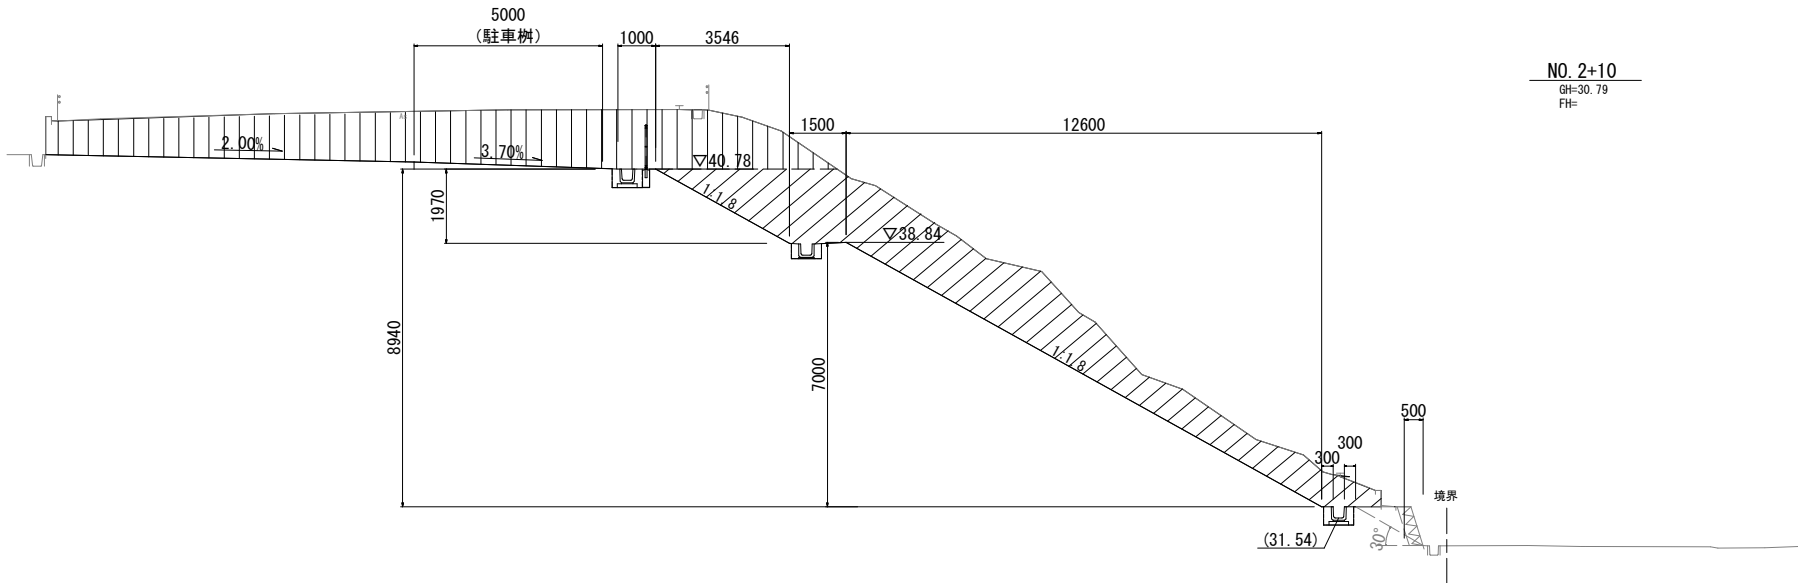


NO. 2+10.0		単位	数量
種 別			
掘削	オープン掘削	m2	25.7
	片切掘削	m2	25.5
路体盛土	2.5m未満	m2	-
	2.5m以上4.0m未満	m2	-
	4.0m以上	m2	-

DL=30.00

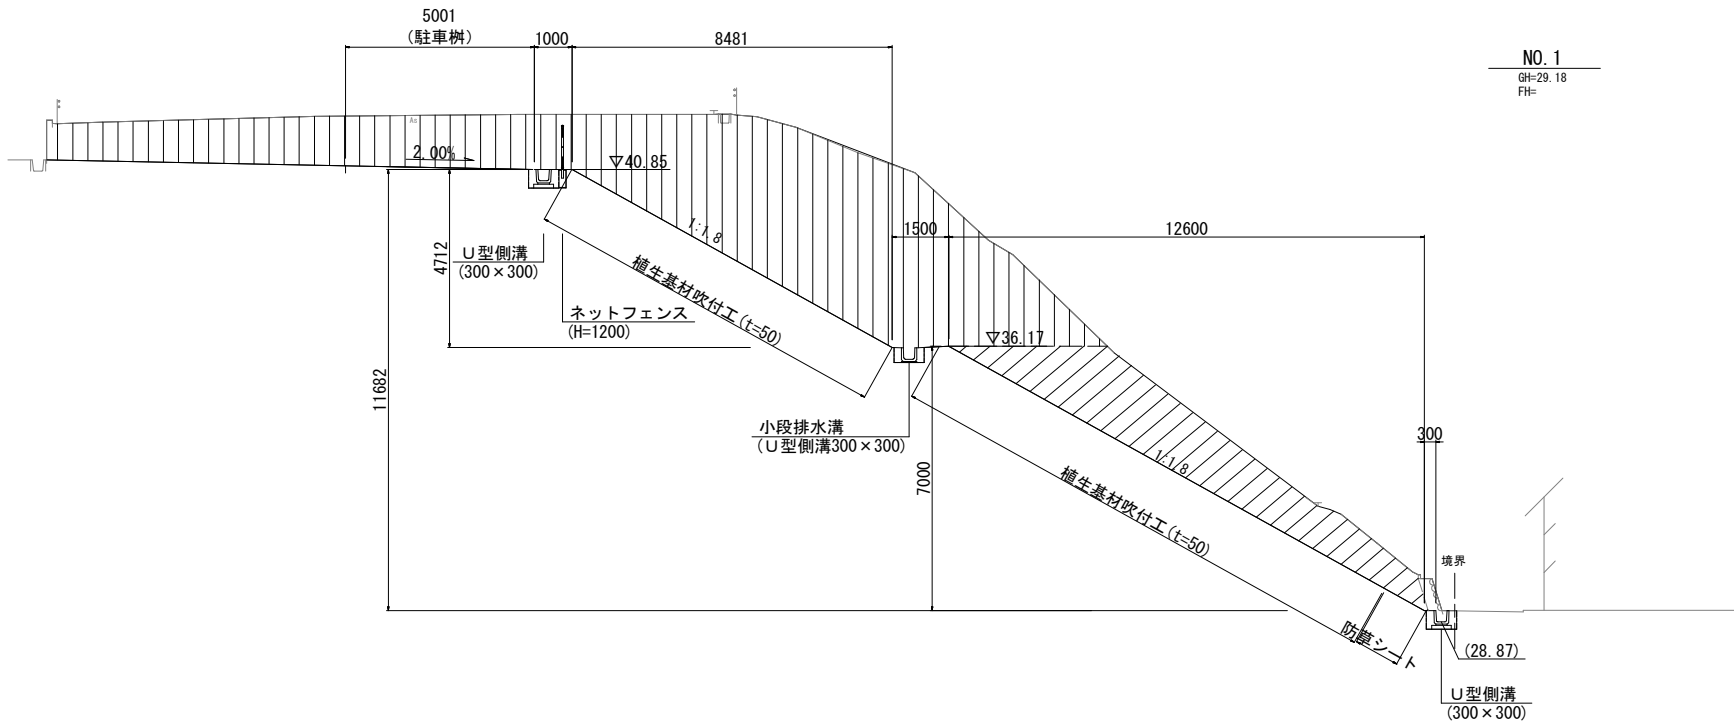

防草シート拡大図 S=1:40 (A3)


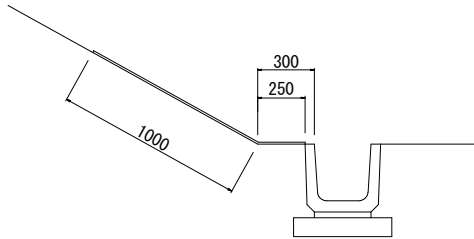


NO. 1		単位	数量
種 別			
掘削	オープン掘削	m2	62.2
	片切掘削	m2	17.6
路体盛土	2.5m未満	m2	-
	2.5m以上4.0m未満	m2	-
	4.0m以上	m2	-

DL=25.00

福岡県宗像市			
工事年度	令和 8年度	起工 災査定	工事 第402号
事業名 地区名	福岡県宗像市日の里1丁目 地区		
工事名	日の里1丁目地区急傾斜地崩壊対策工事		
路線名 河川名	線 筋 橋		
工事箇所	福岡県宗像市日の里1丁目 地内		
図面の名称	諸構造図		
縮尺	図示	図面番号	全8葉之内第6号


諸構造図

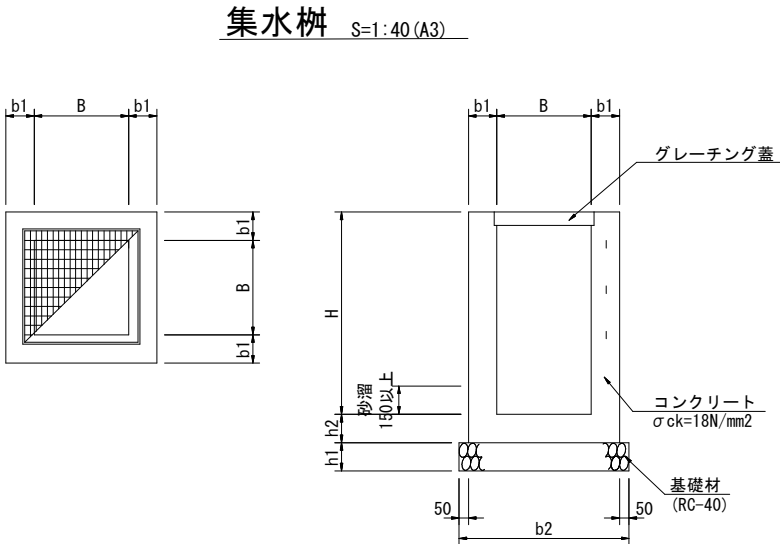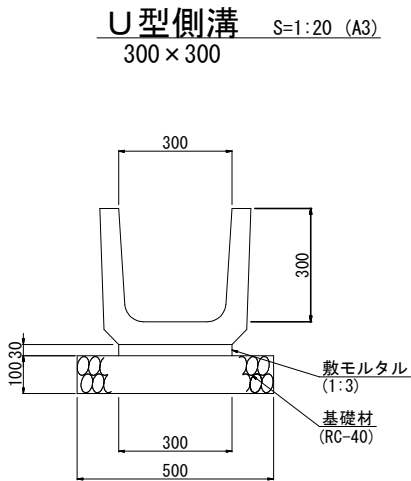


※ 足掛金具については、樹高1.0m以上の箇所に設置する。

名称 および 規格	集水樹寸法						グレーチング			
	B	H	b1	b2	h1	h2	荷重	蓋寸法	受枠寸法	細別
1号集水樹 500 × 500 × 500	500	500	150	800	150	150	-			
2号集水樹 500 × 500 × 500	500	500	150	800	150	150	T-14	600 × 600 × 50	620 × 620 × 56	
3号集水樹 500 × 500 × 600	500	600	150	800	150	150	T-25	600 × 600 × 65	620 × 620 × 71	


小段排水溝 S=1:20 (A3)

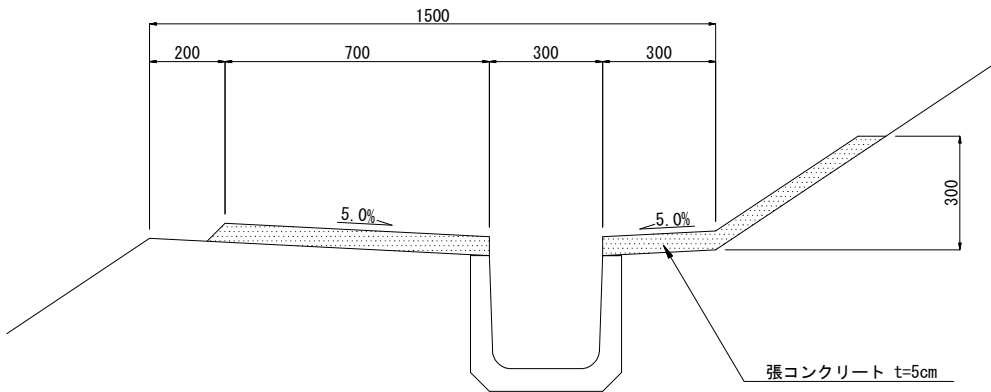

縦排水溝 S=1:20 (A3)

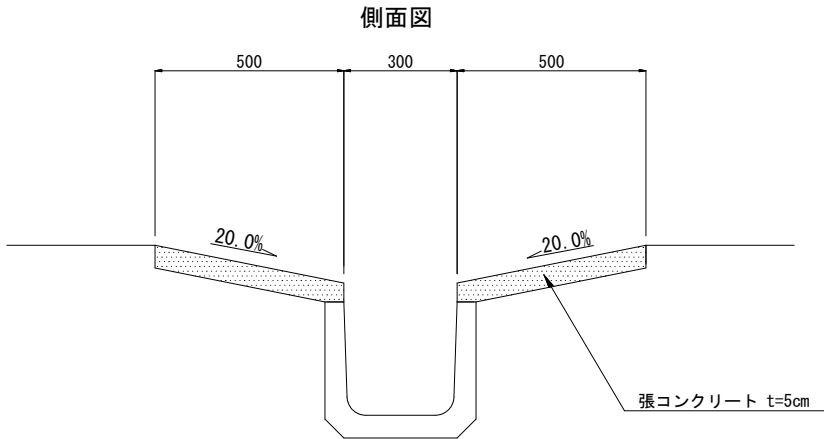


通常タイプ

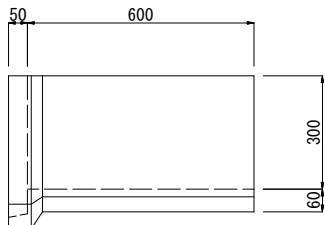


側面図

滑り止めタイプ
3mに1箇所


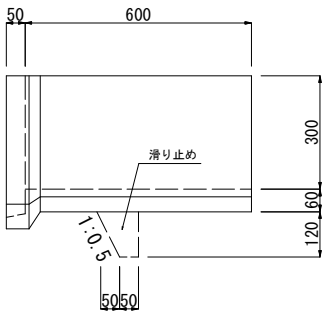


碎石舗装(駐車場部) S=1:20 (A3)

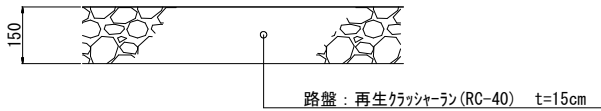

福岡県宗像市			
工事年度	令和 8年 度起工 災害査定		工事 第402号
事業名 地区名	福岡県宗像市日の里 1丁目 地区		
工事名	日の里1丁目地区急傾斜地崩壊対策工事		
路線名 河川名	線 筋		橋
工事箇所	福岡県宗像市日の里 1丁目		地内
図面の名称	撤去工平面図		
縮尺	図示	図面番号	全8葉之内第7号


撤去工平面図 S=1:500 (A3)

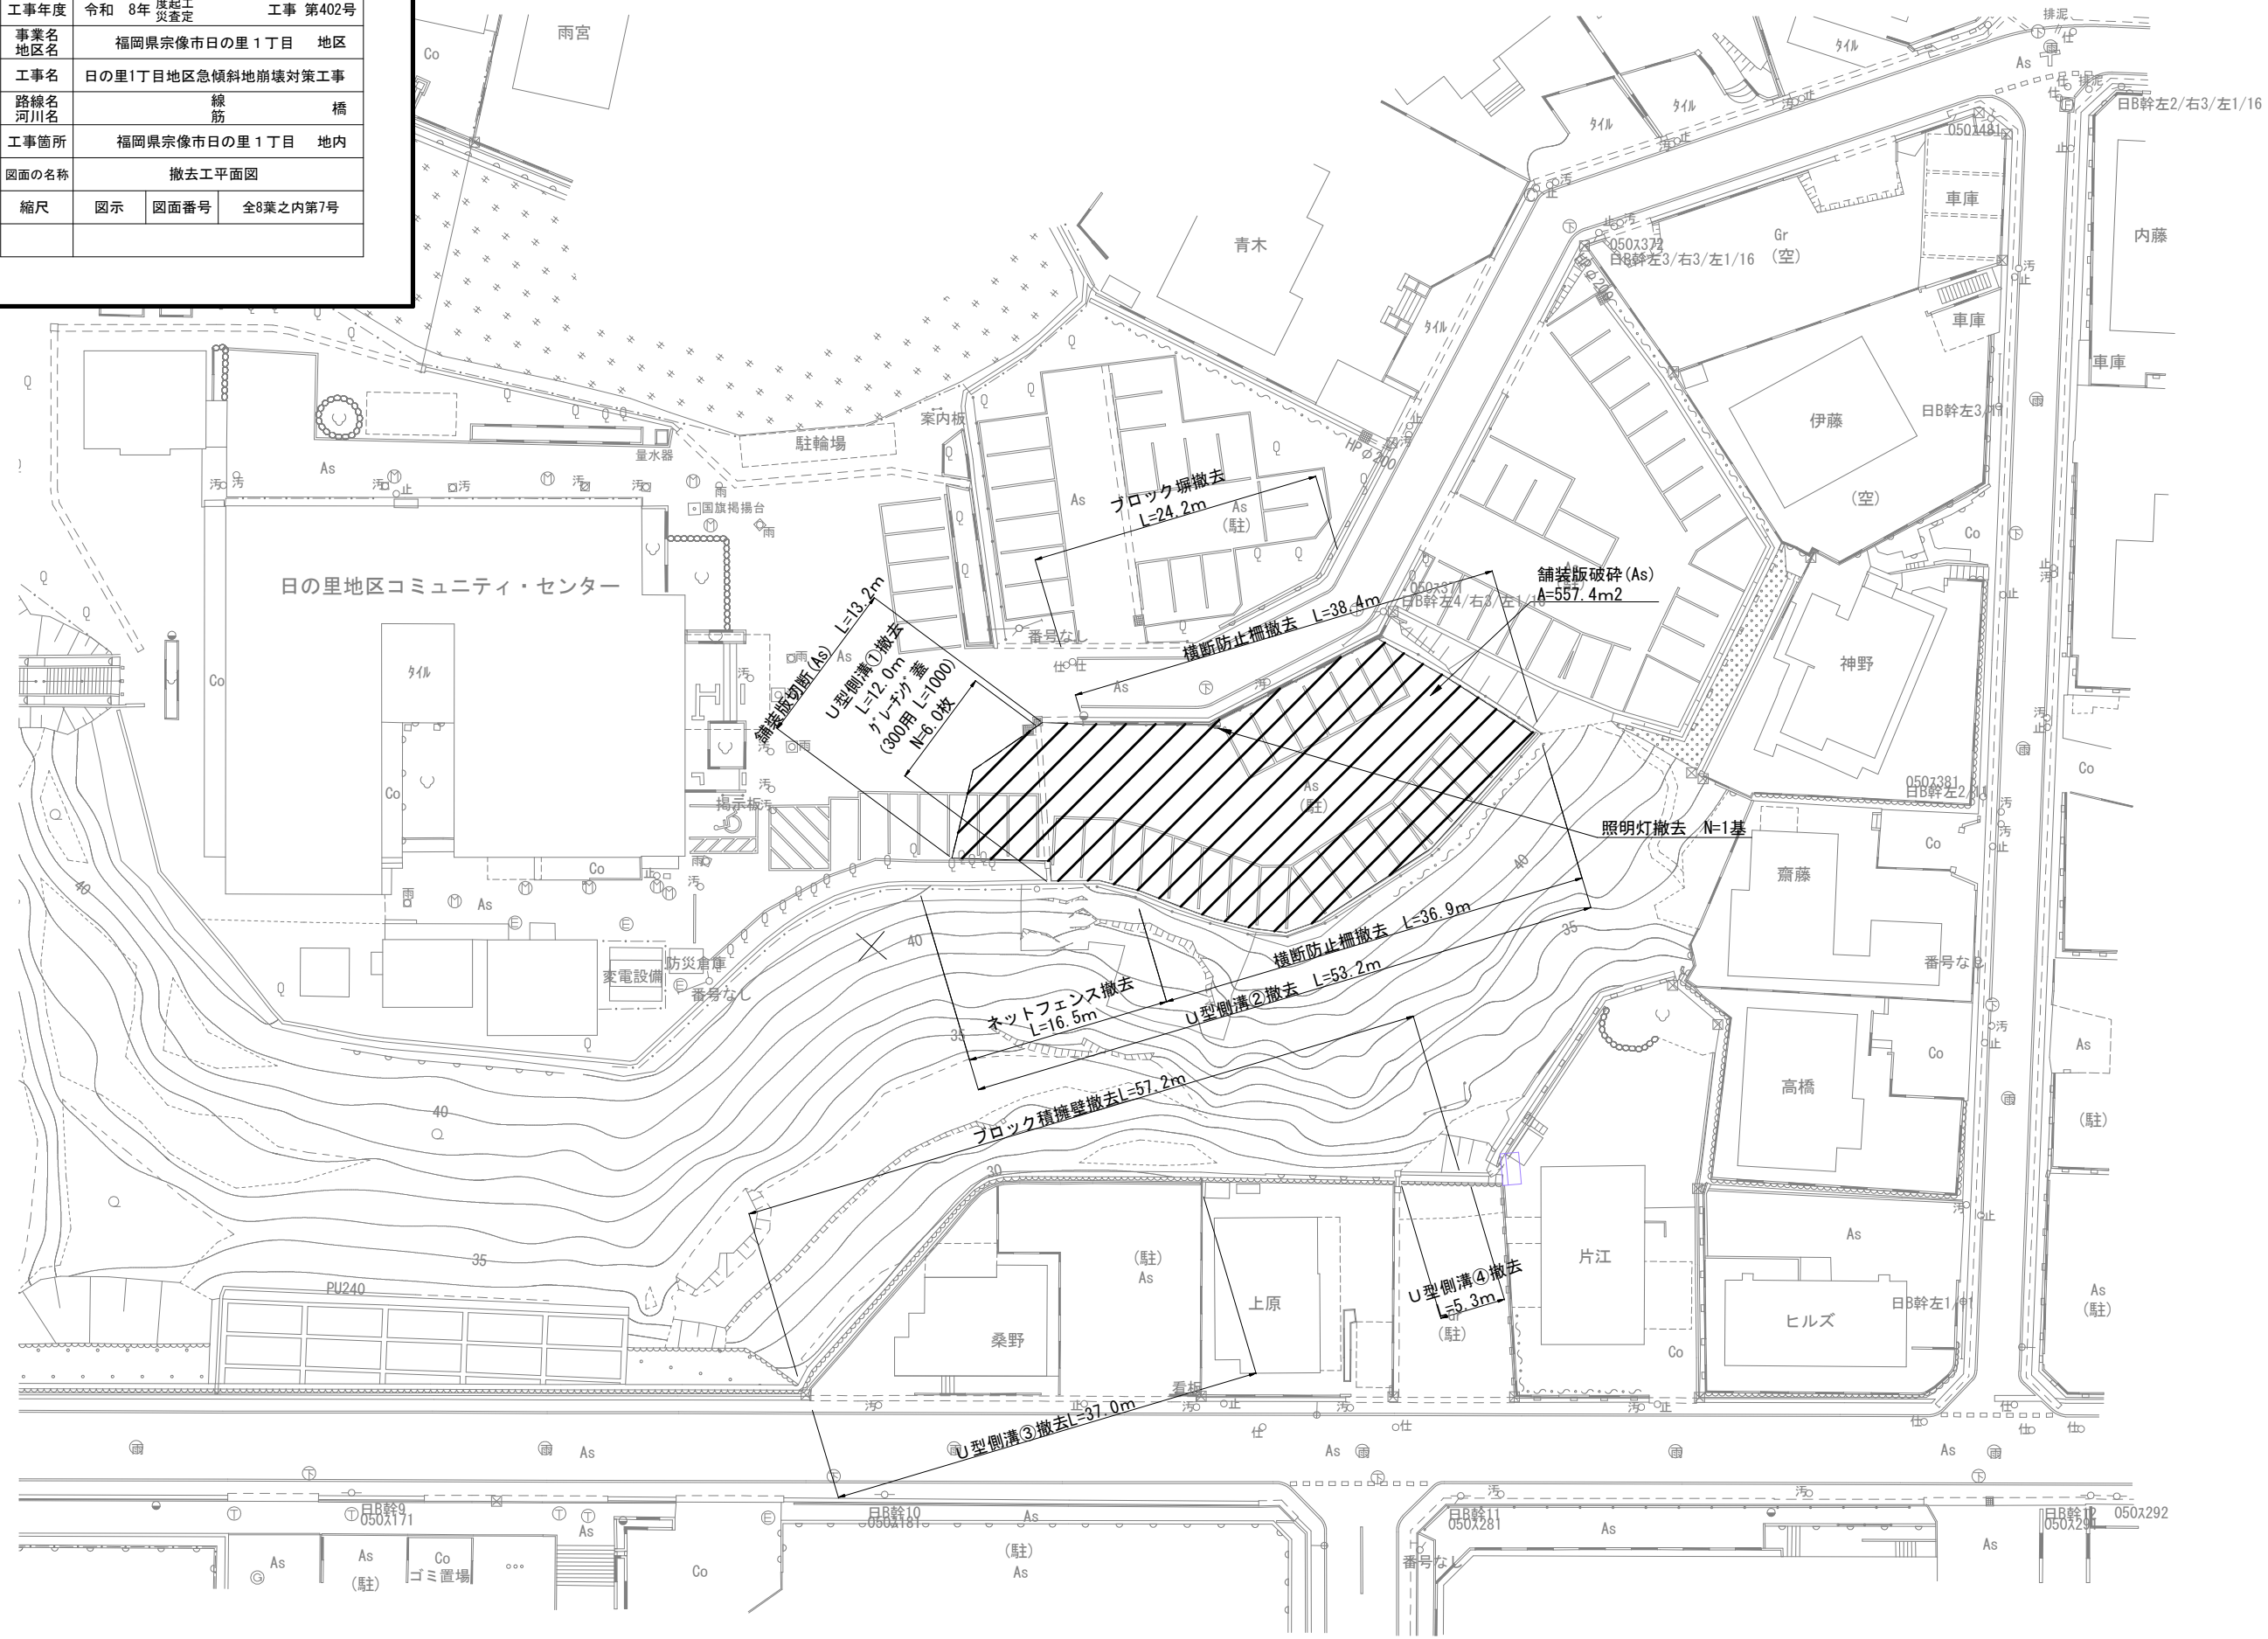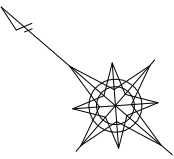


福岡県宗像市			
工事年度	令和 8年 度起工 災害査定		工事 第402号
事業名 地区名	福岡県宗像市日の里1丁目 地区		
工事名	日の里1丁目地区急傾斜地崩壊対策工事		
路線名 河川名	線 筋		橋
工事箇所	福岡県宗像市日の里1丁目 地内		
図面の名称	撤去工構造図		
縮尺	図示	図面番号	全8葉之内第8号

撤去工構造図


ネットフェンス (H=1200) S=1:40 (A3)

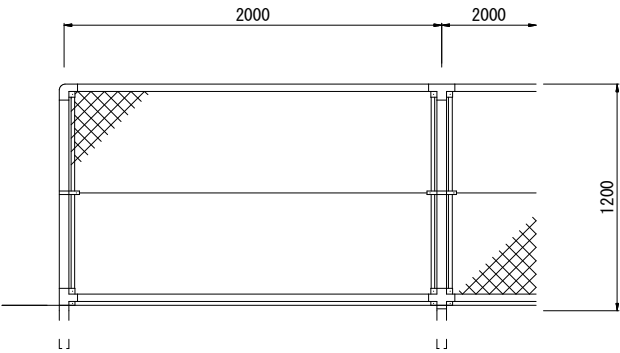


横断防止柵 (H=800) S=1:40 (A3)

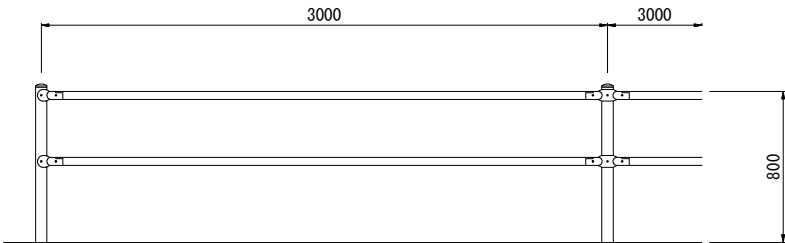


ブロック塀 S=1:20 (A3)

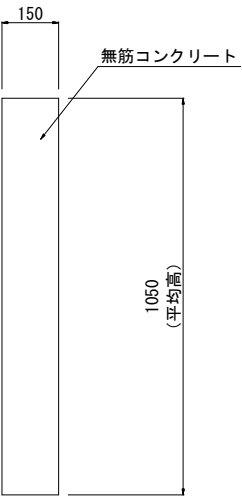

ブロック積擁壁 S=1:20 (A3)

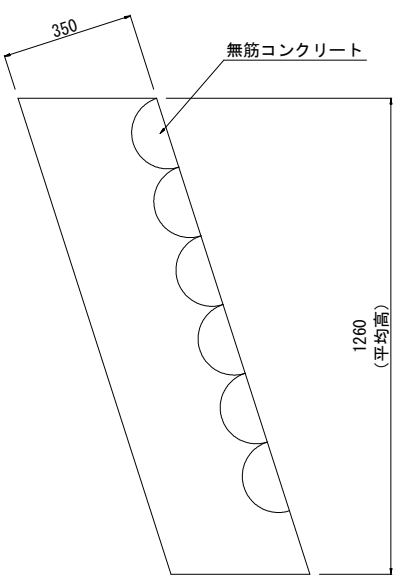

U型側溝 S=1:20 (A3)

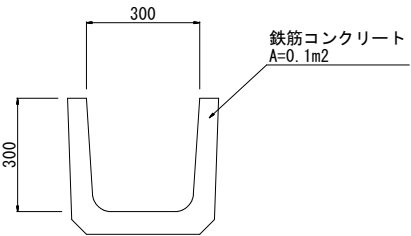

アスファルト舗装 S=1:20 (A3)

