





記号	凡例	名称	備考
	都市計画決定区域	既決定	
	汚水幹線	既決定	
	ポンプ場	既決定	
	施設	今回追加	
	処理施設	既決定	

 

宗像都市計画下水道		縮尺1:2,500
計 画 図		
宗像市		令和7年度
承認	設計	1/1

縮小版

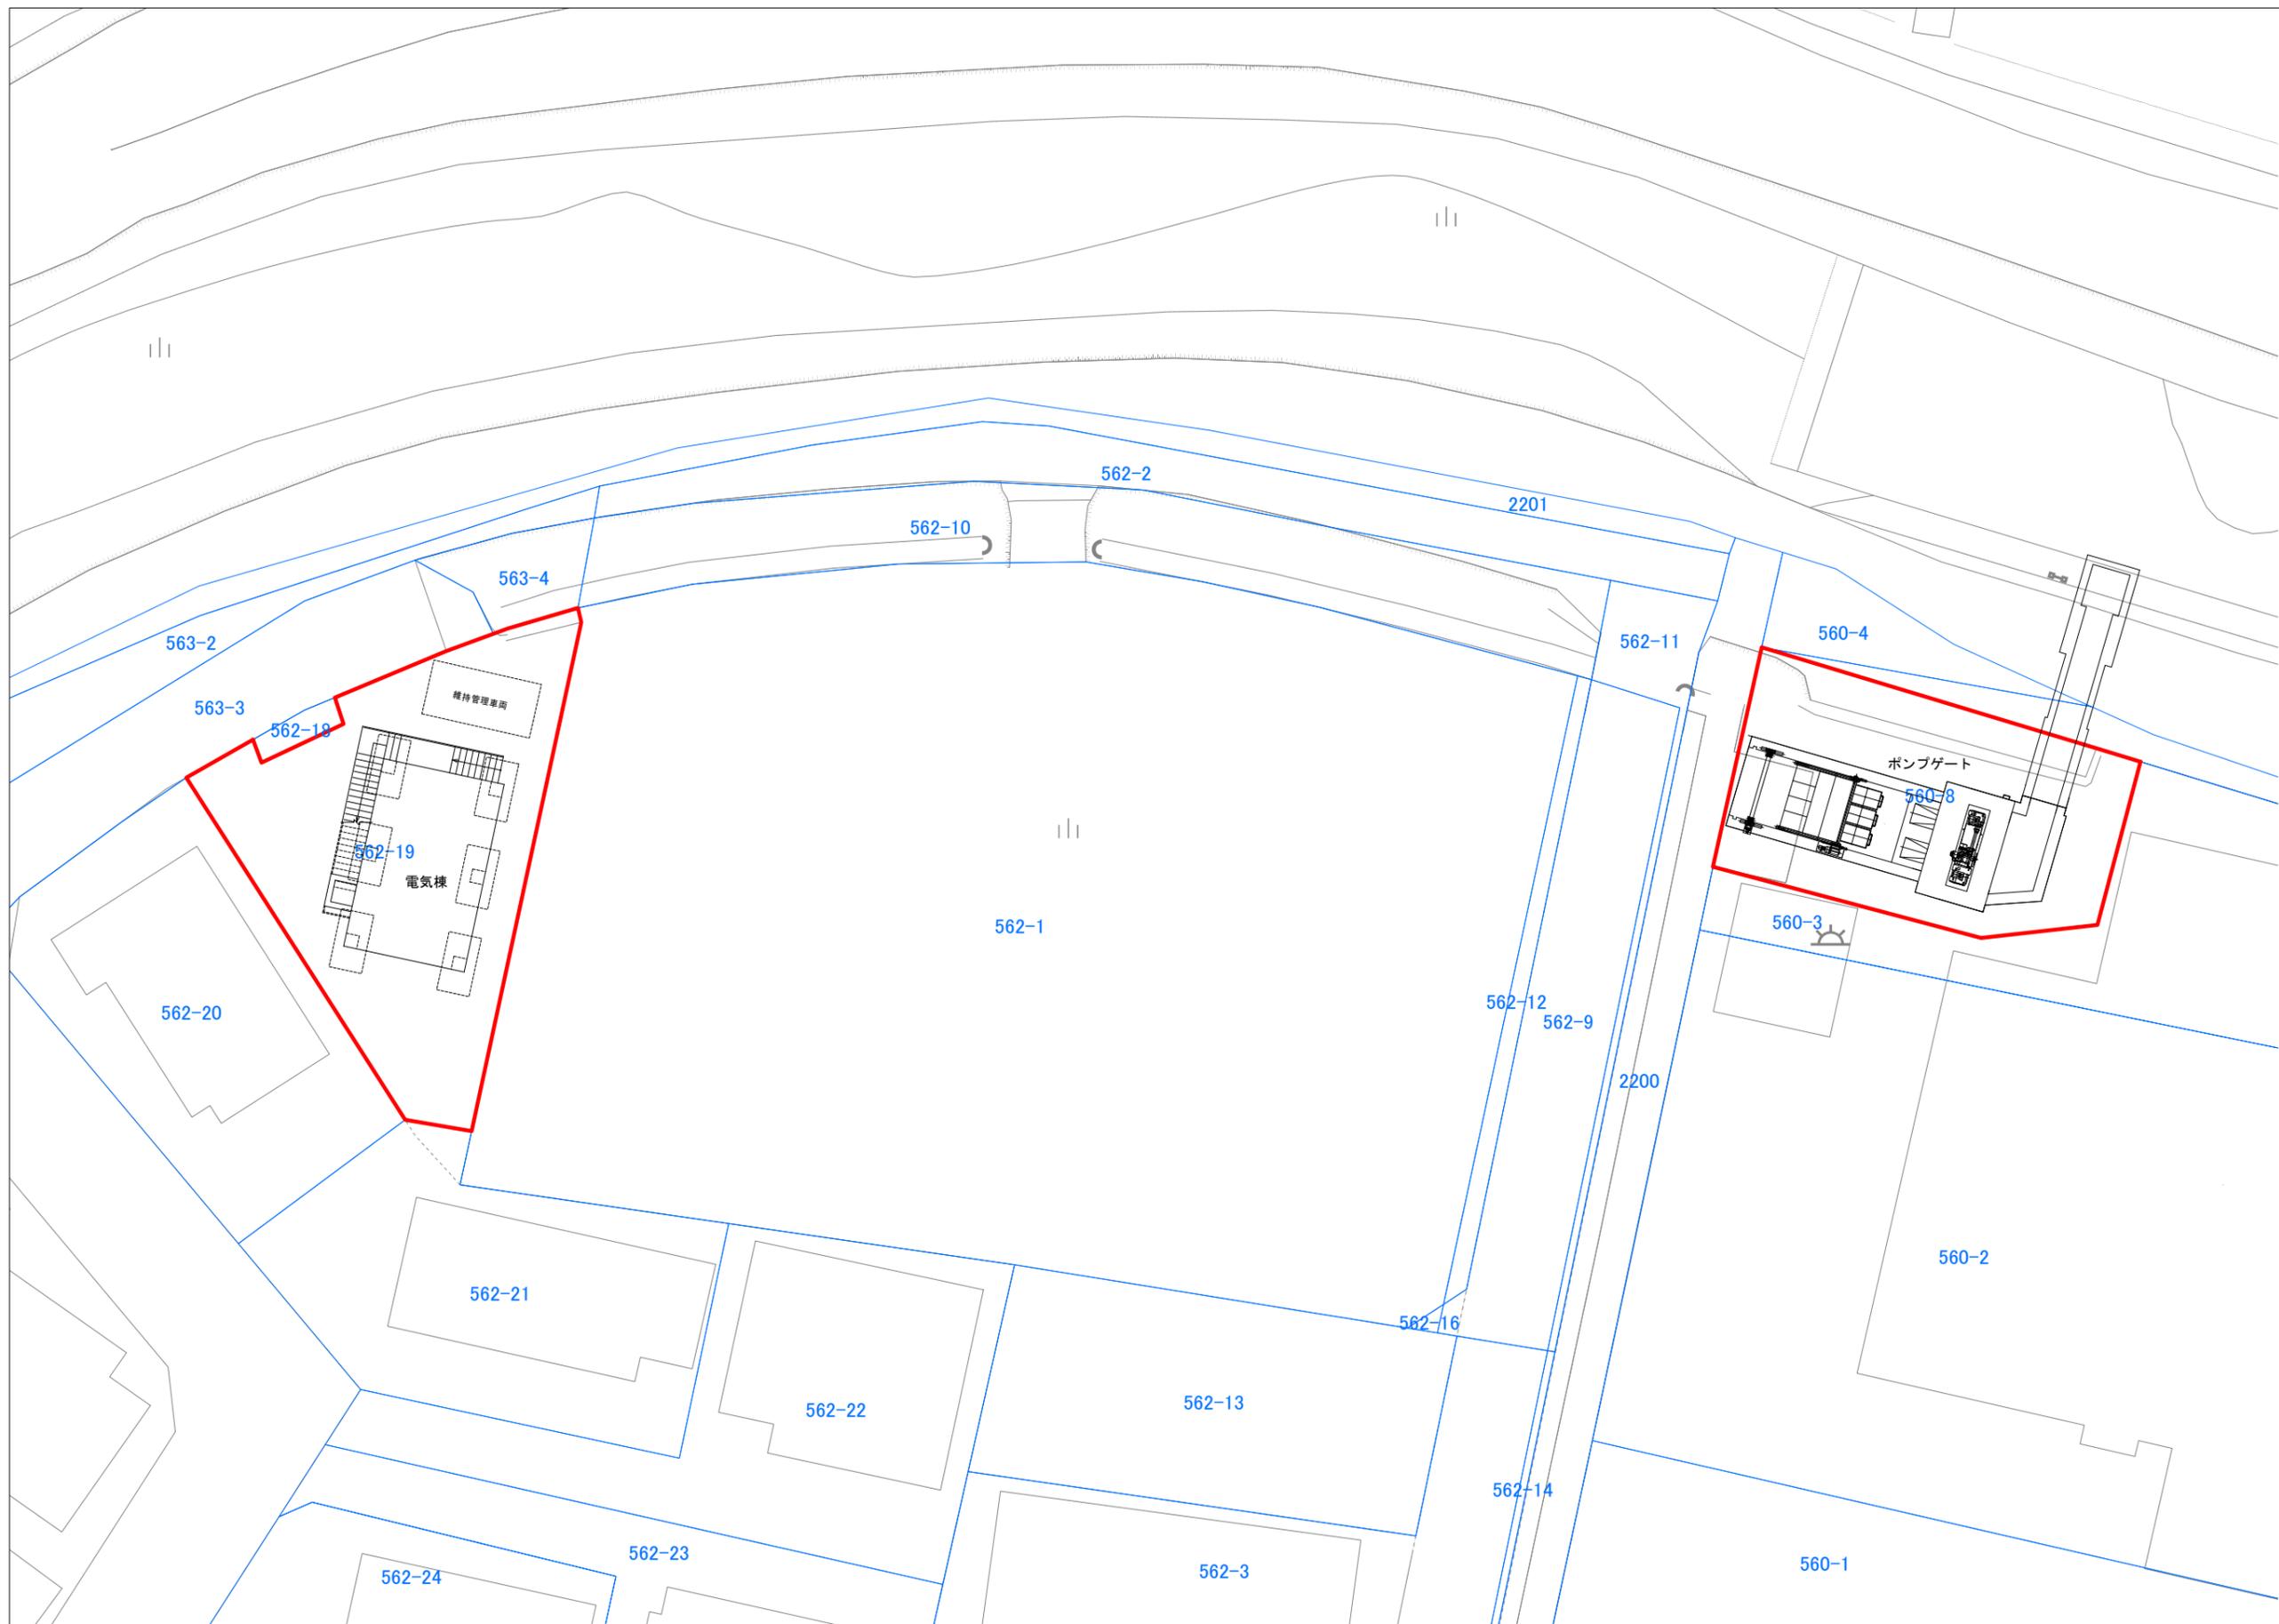

記号	凡例	名称
[Red outline]	ポンプ施設	今回追加

宗像都市計画下水道		縮尺1:100 令和7年度
計画図		
宗像市		1/1
承認	設計	

縮小版