
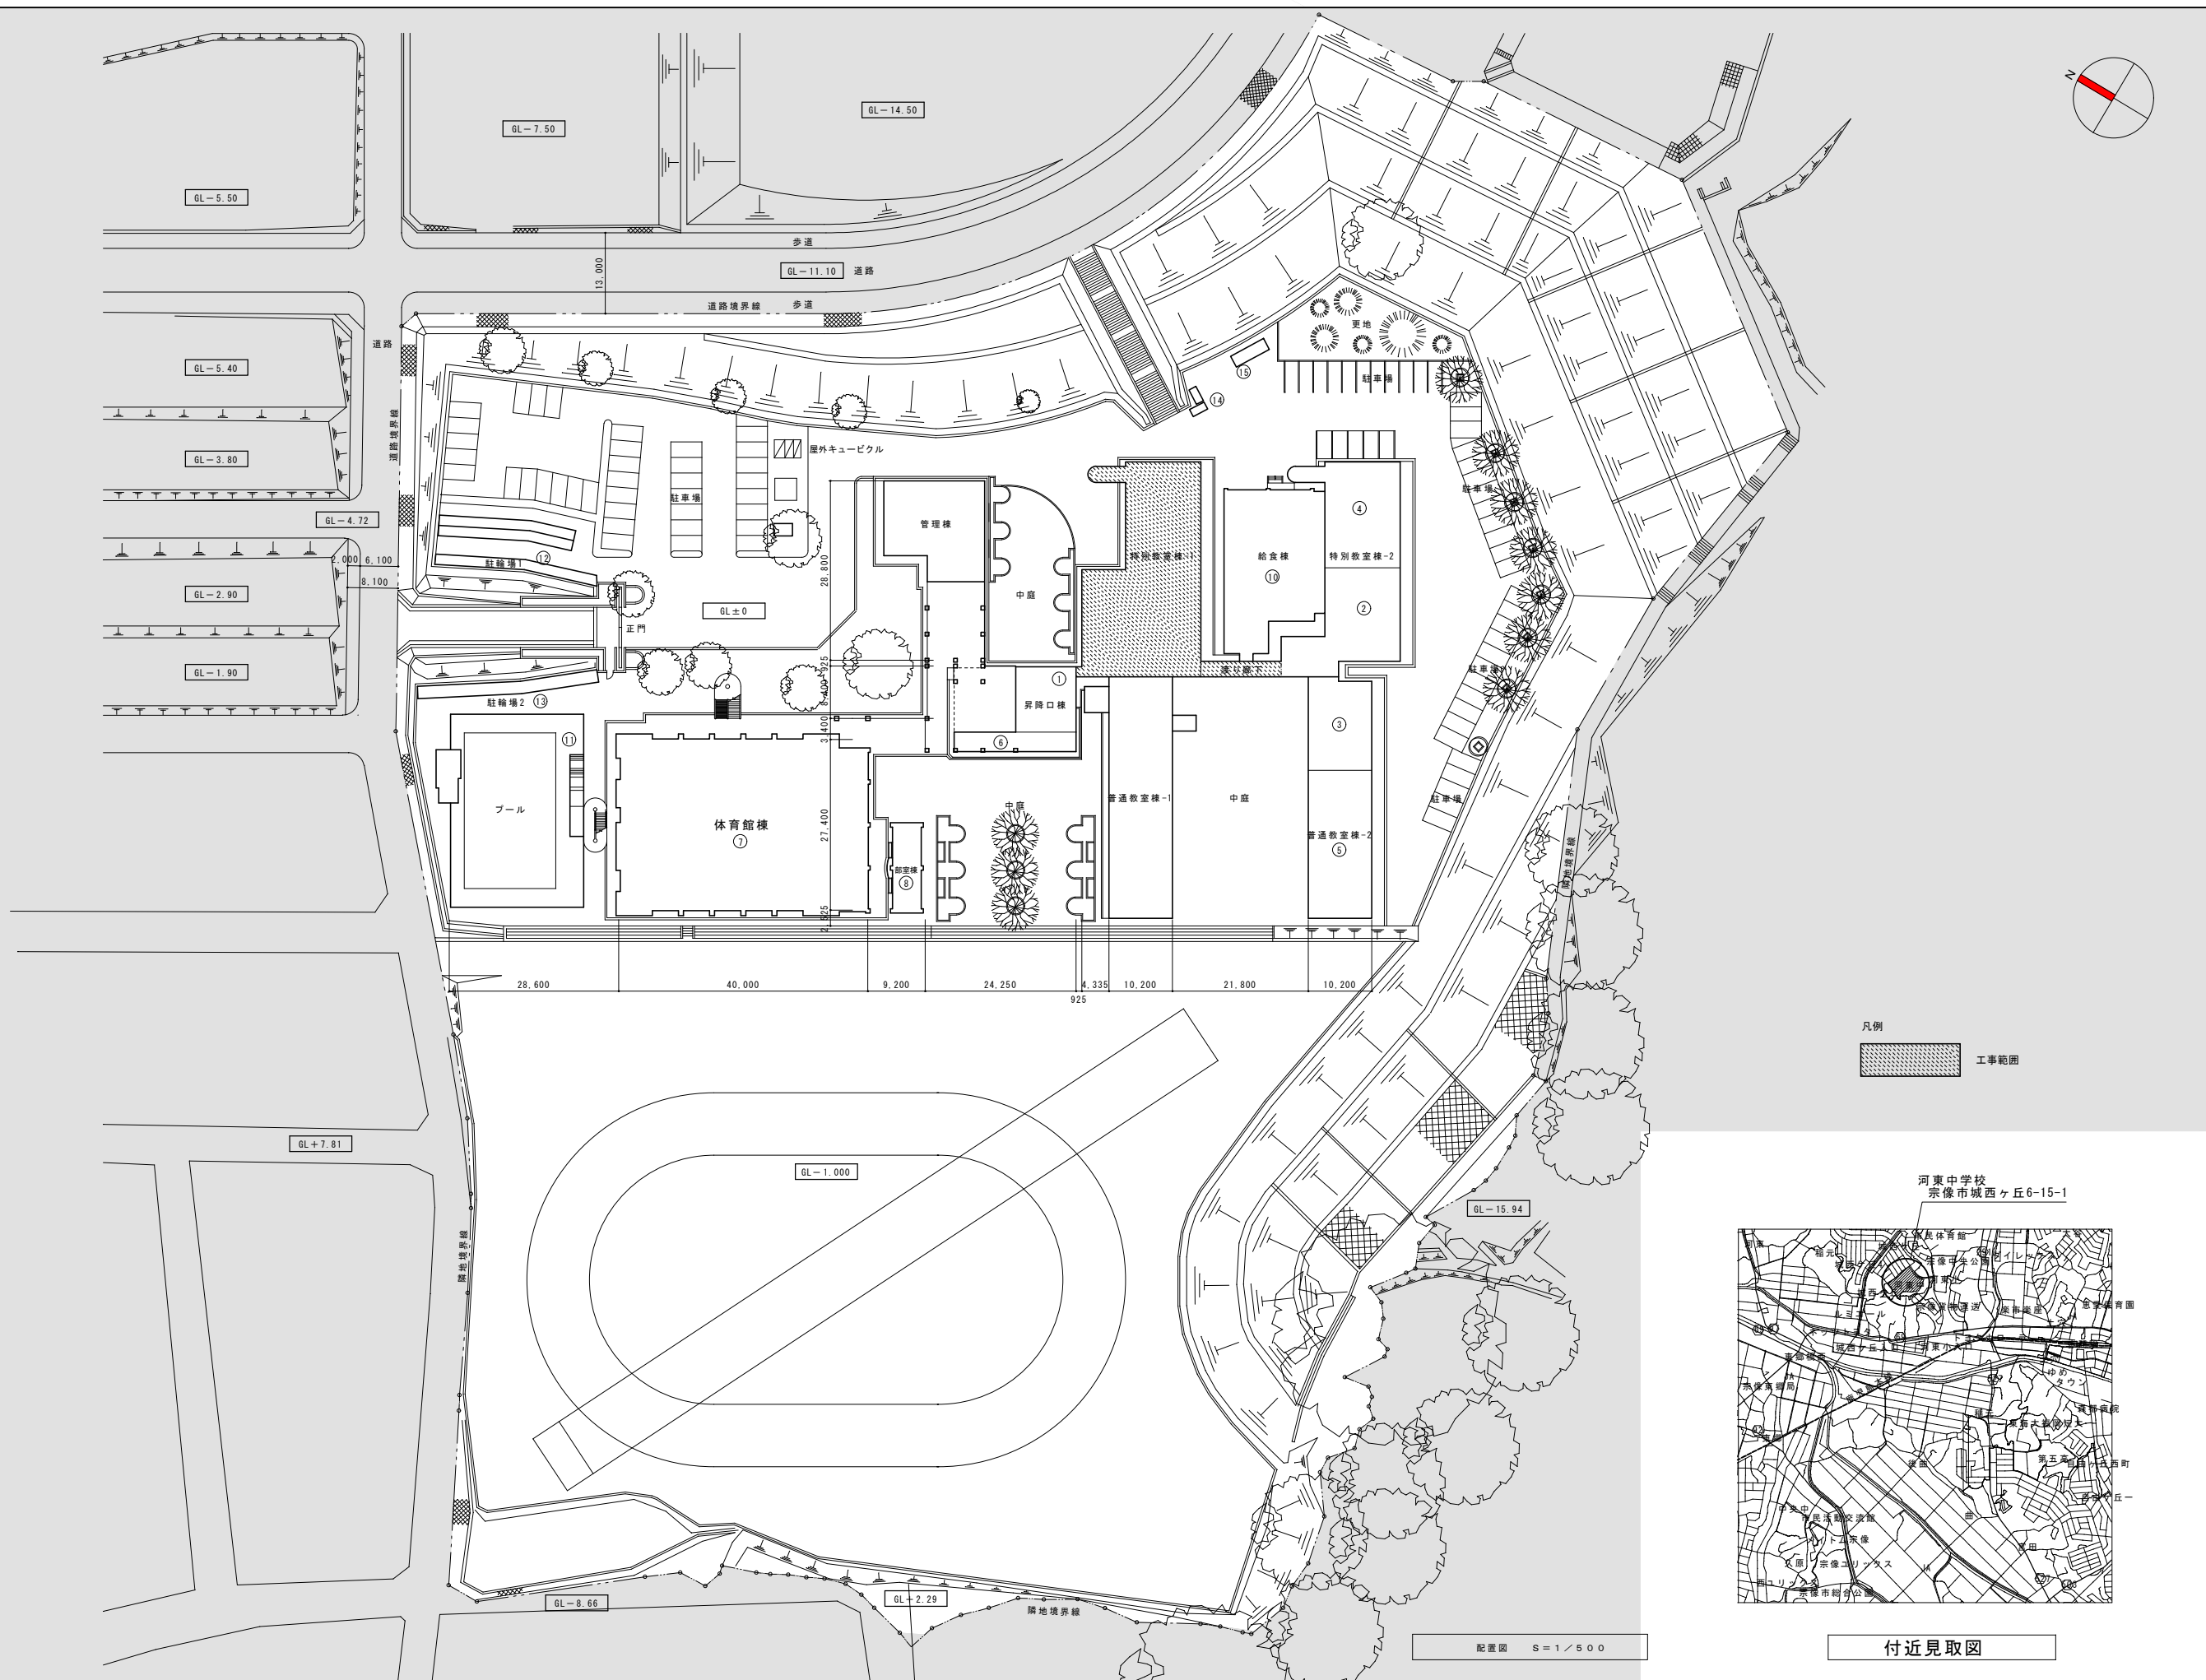



河東中学校大規模改造内装家具整備工事（特別教室棟1期）2019年度起工第304号


[illegible]



NOTE	 整あい設計 株式会社あい設計 一級建築士事務所 福岡県知事登録第1-12663号	JOB. NO -	DATE -	TITLE 河東中学校大規模改造内装家具整備工事（特別教室棟1期）		DWG. NO <div style="border: 1px solid black; border-radius: 50%; width: 40px; height: 40px; display: flex; align-items: center; justify-content: center; margin: 0 auto;">A 00</div>
		APPD. CHKD. DWN. 管理建築士 一級建築士 第287803号 前田 陸志	図面目録		SCALE A1:- A3:-	






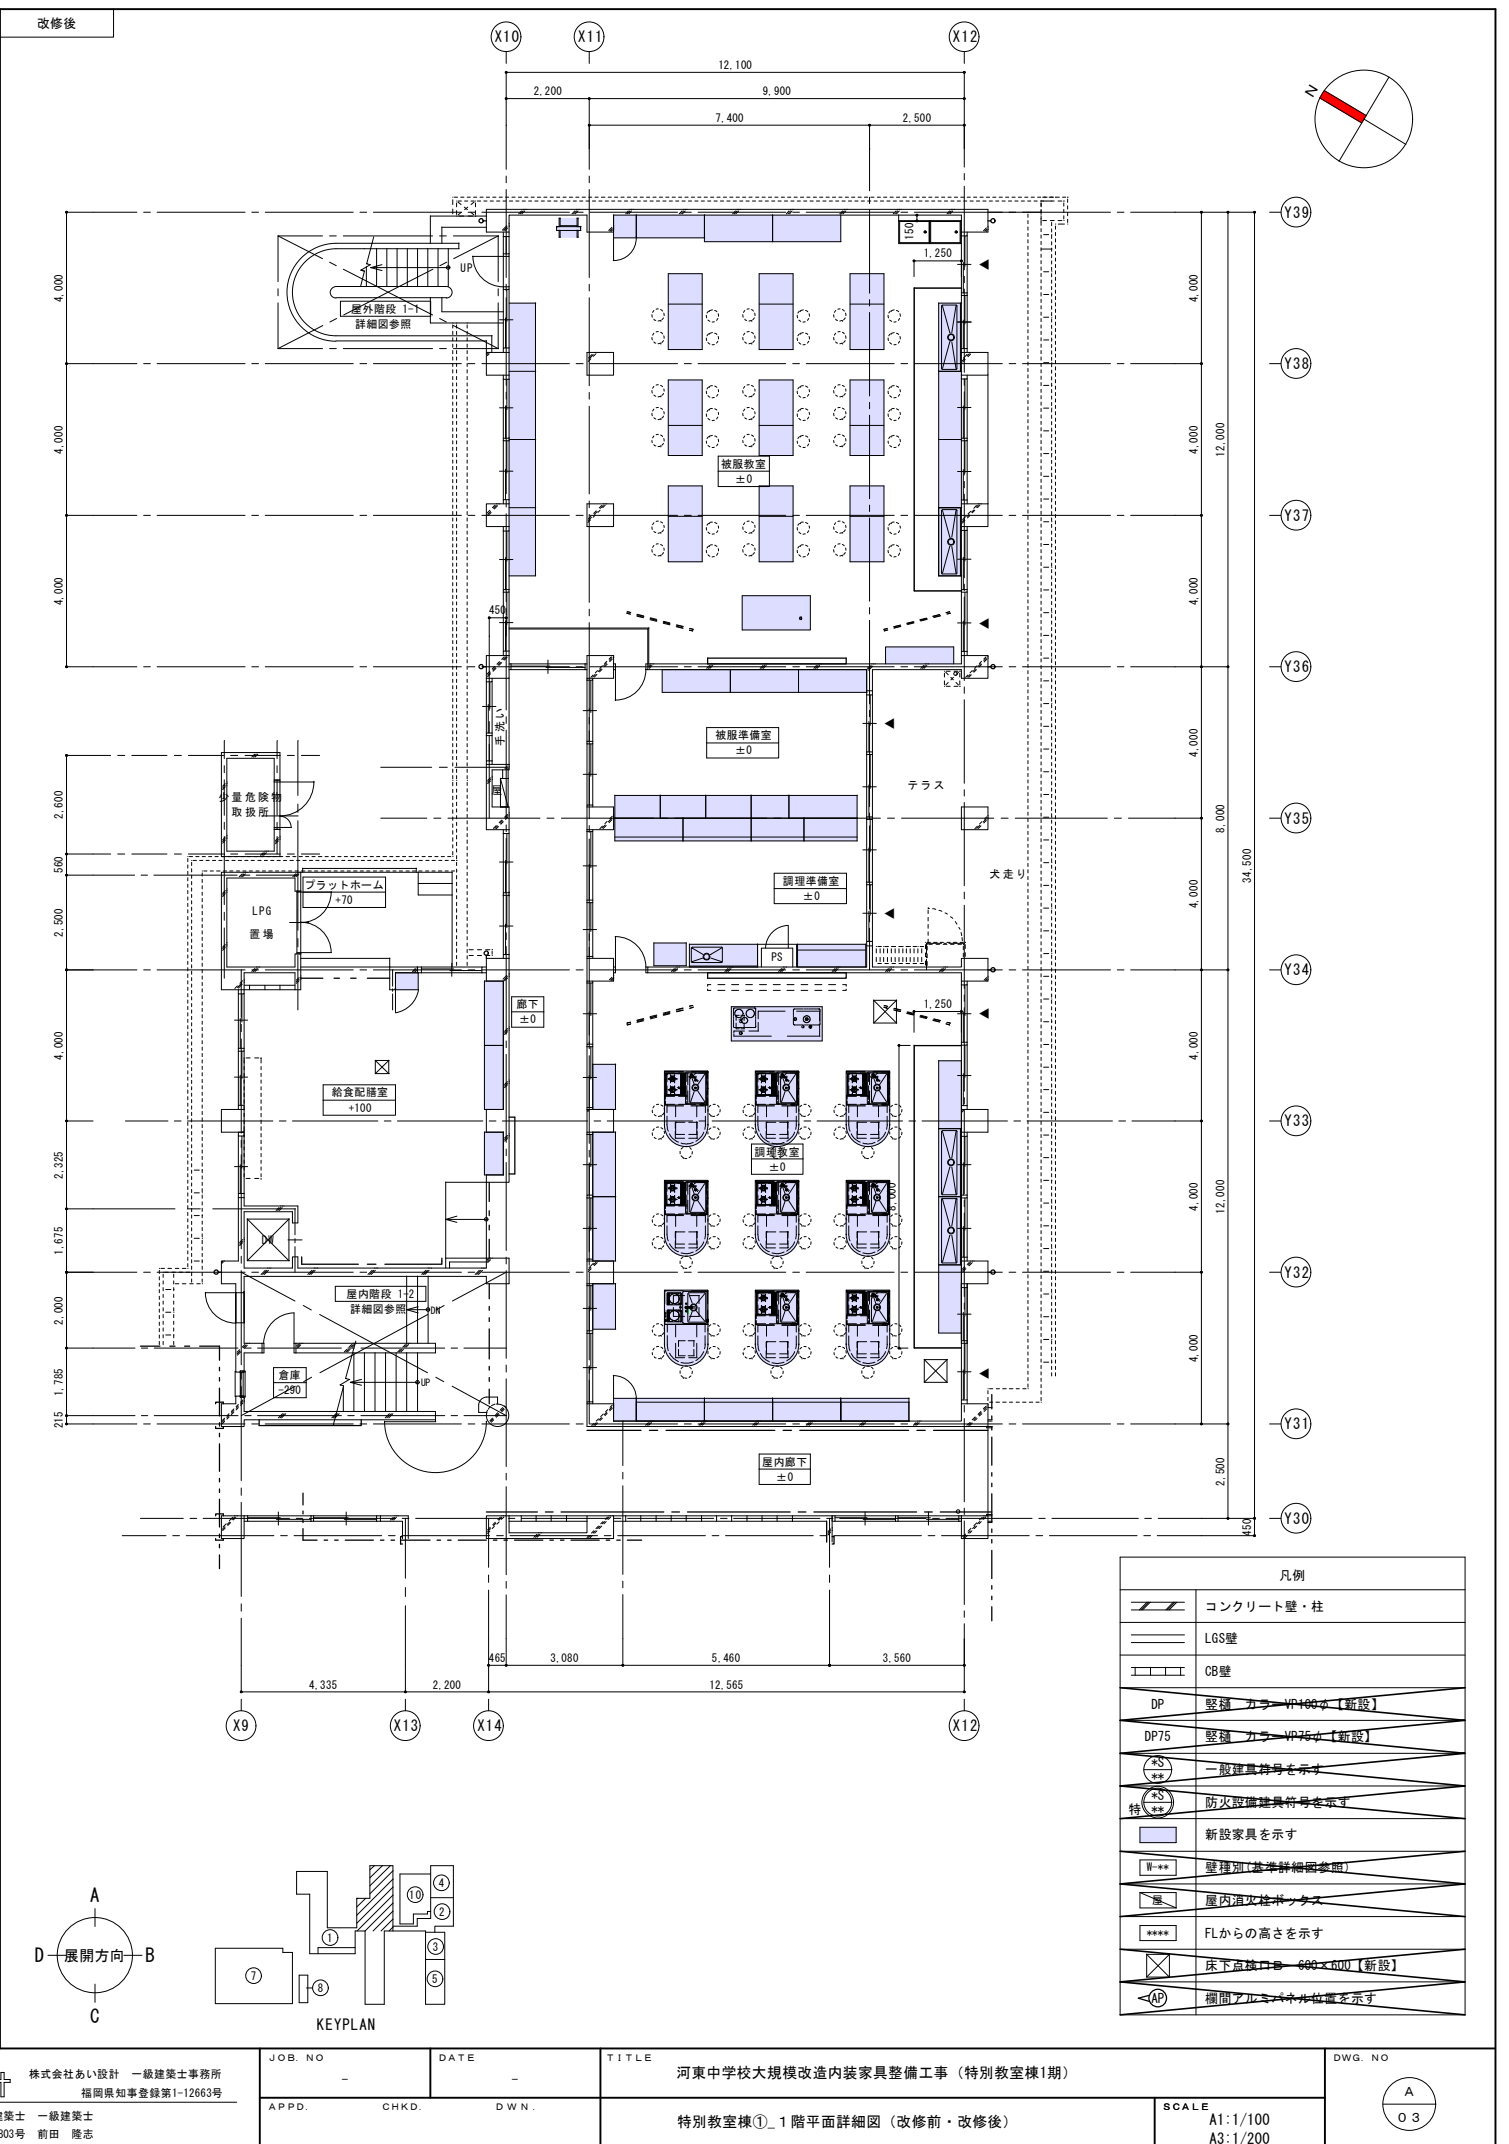

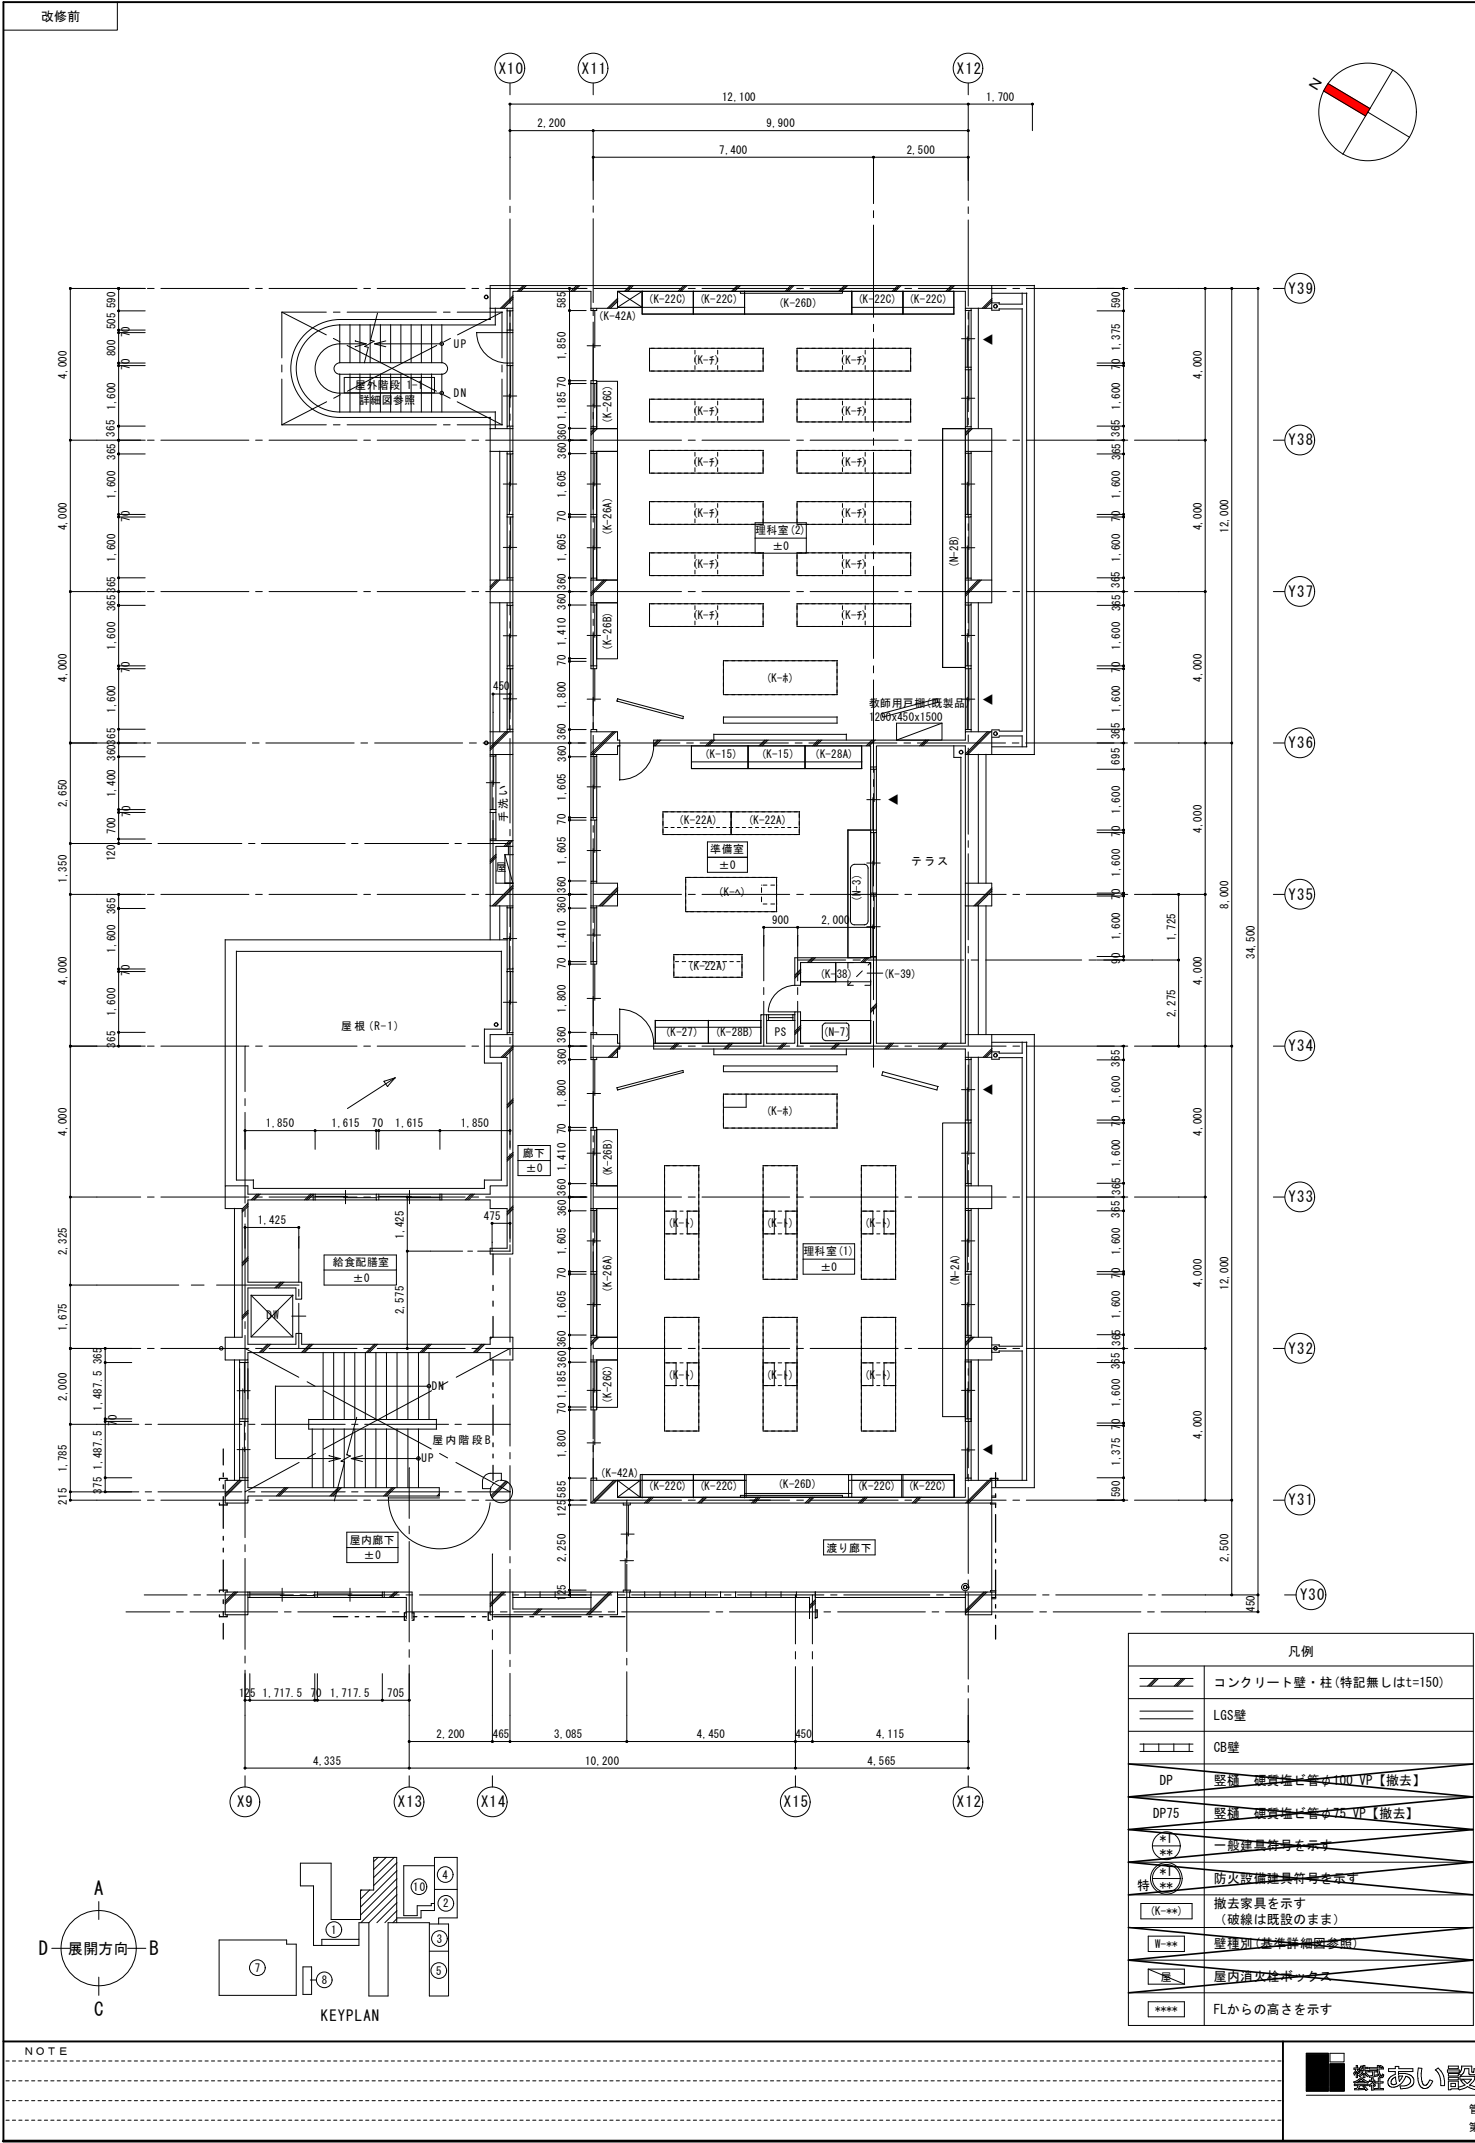[illegible]

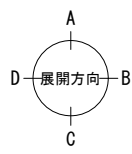
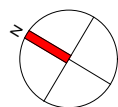





 






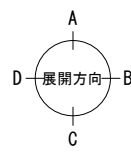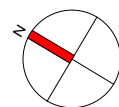

  


凡例	
	コンクリート壁・柱
	LGS壁
	CB壁
DP	堅固 破損増じ等々100 VP【撤去】
DP75	堅固 破損増じ等々75 VP【撤去】
	一般建屋符号を示す
特	防火設備建具符号を示す
	撤去家具を示す (破損は既設のまま)
	壁埋別(基準詳細図参照)
	屋内消火栓ボックス
****	FLからの高さを示す



凡例	
	コンクリート壁・柱
	LGS壁
	CB壁
DP	壁端 カラー VP400φ (新設)
DP75	壁端 カラー VP75φ (新設)
	一般建築符号を示す
	防火設備器具符号を示す
特	新設器具を示す
	新設器具を示す
W-#	壁種別(基準詳細図参照)
	屋内消立栓ホース
	FLからの高さを示す
	欄間アルミパネル位置を示す


整あい設計 株式会社あい設計 一級建築士事務所
福岡県知事登録第1-12663号
管理建築士 一級建築士
第287803号 前田 隆志

河東中学校大規模改造内装家具整備工事（特別教室棟1期）

特別教室棟①_3階平面詳細図（改修前・改修後）

SCALE
A1:1/100
A3:1/200



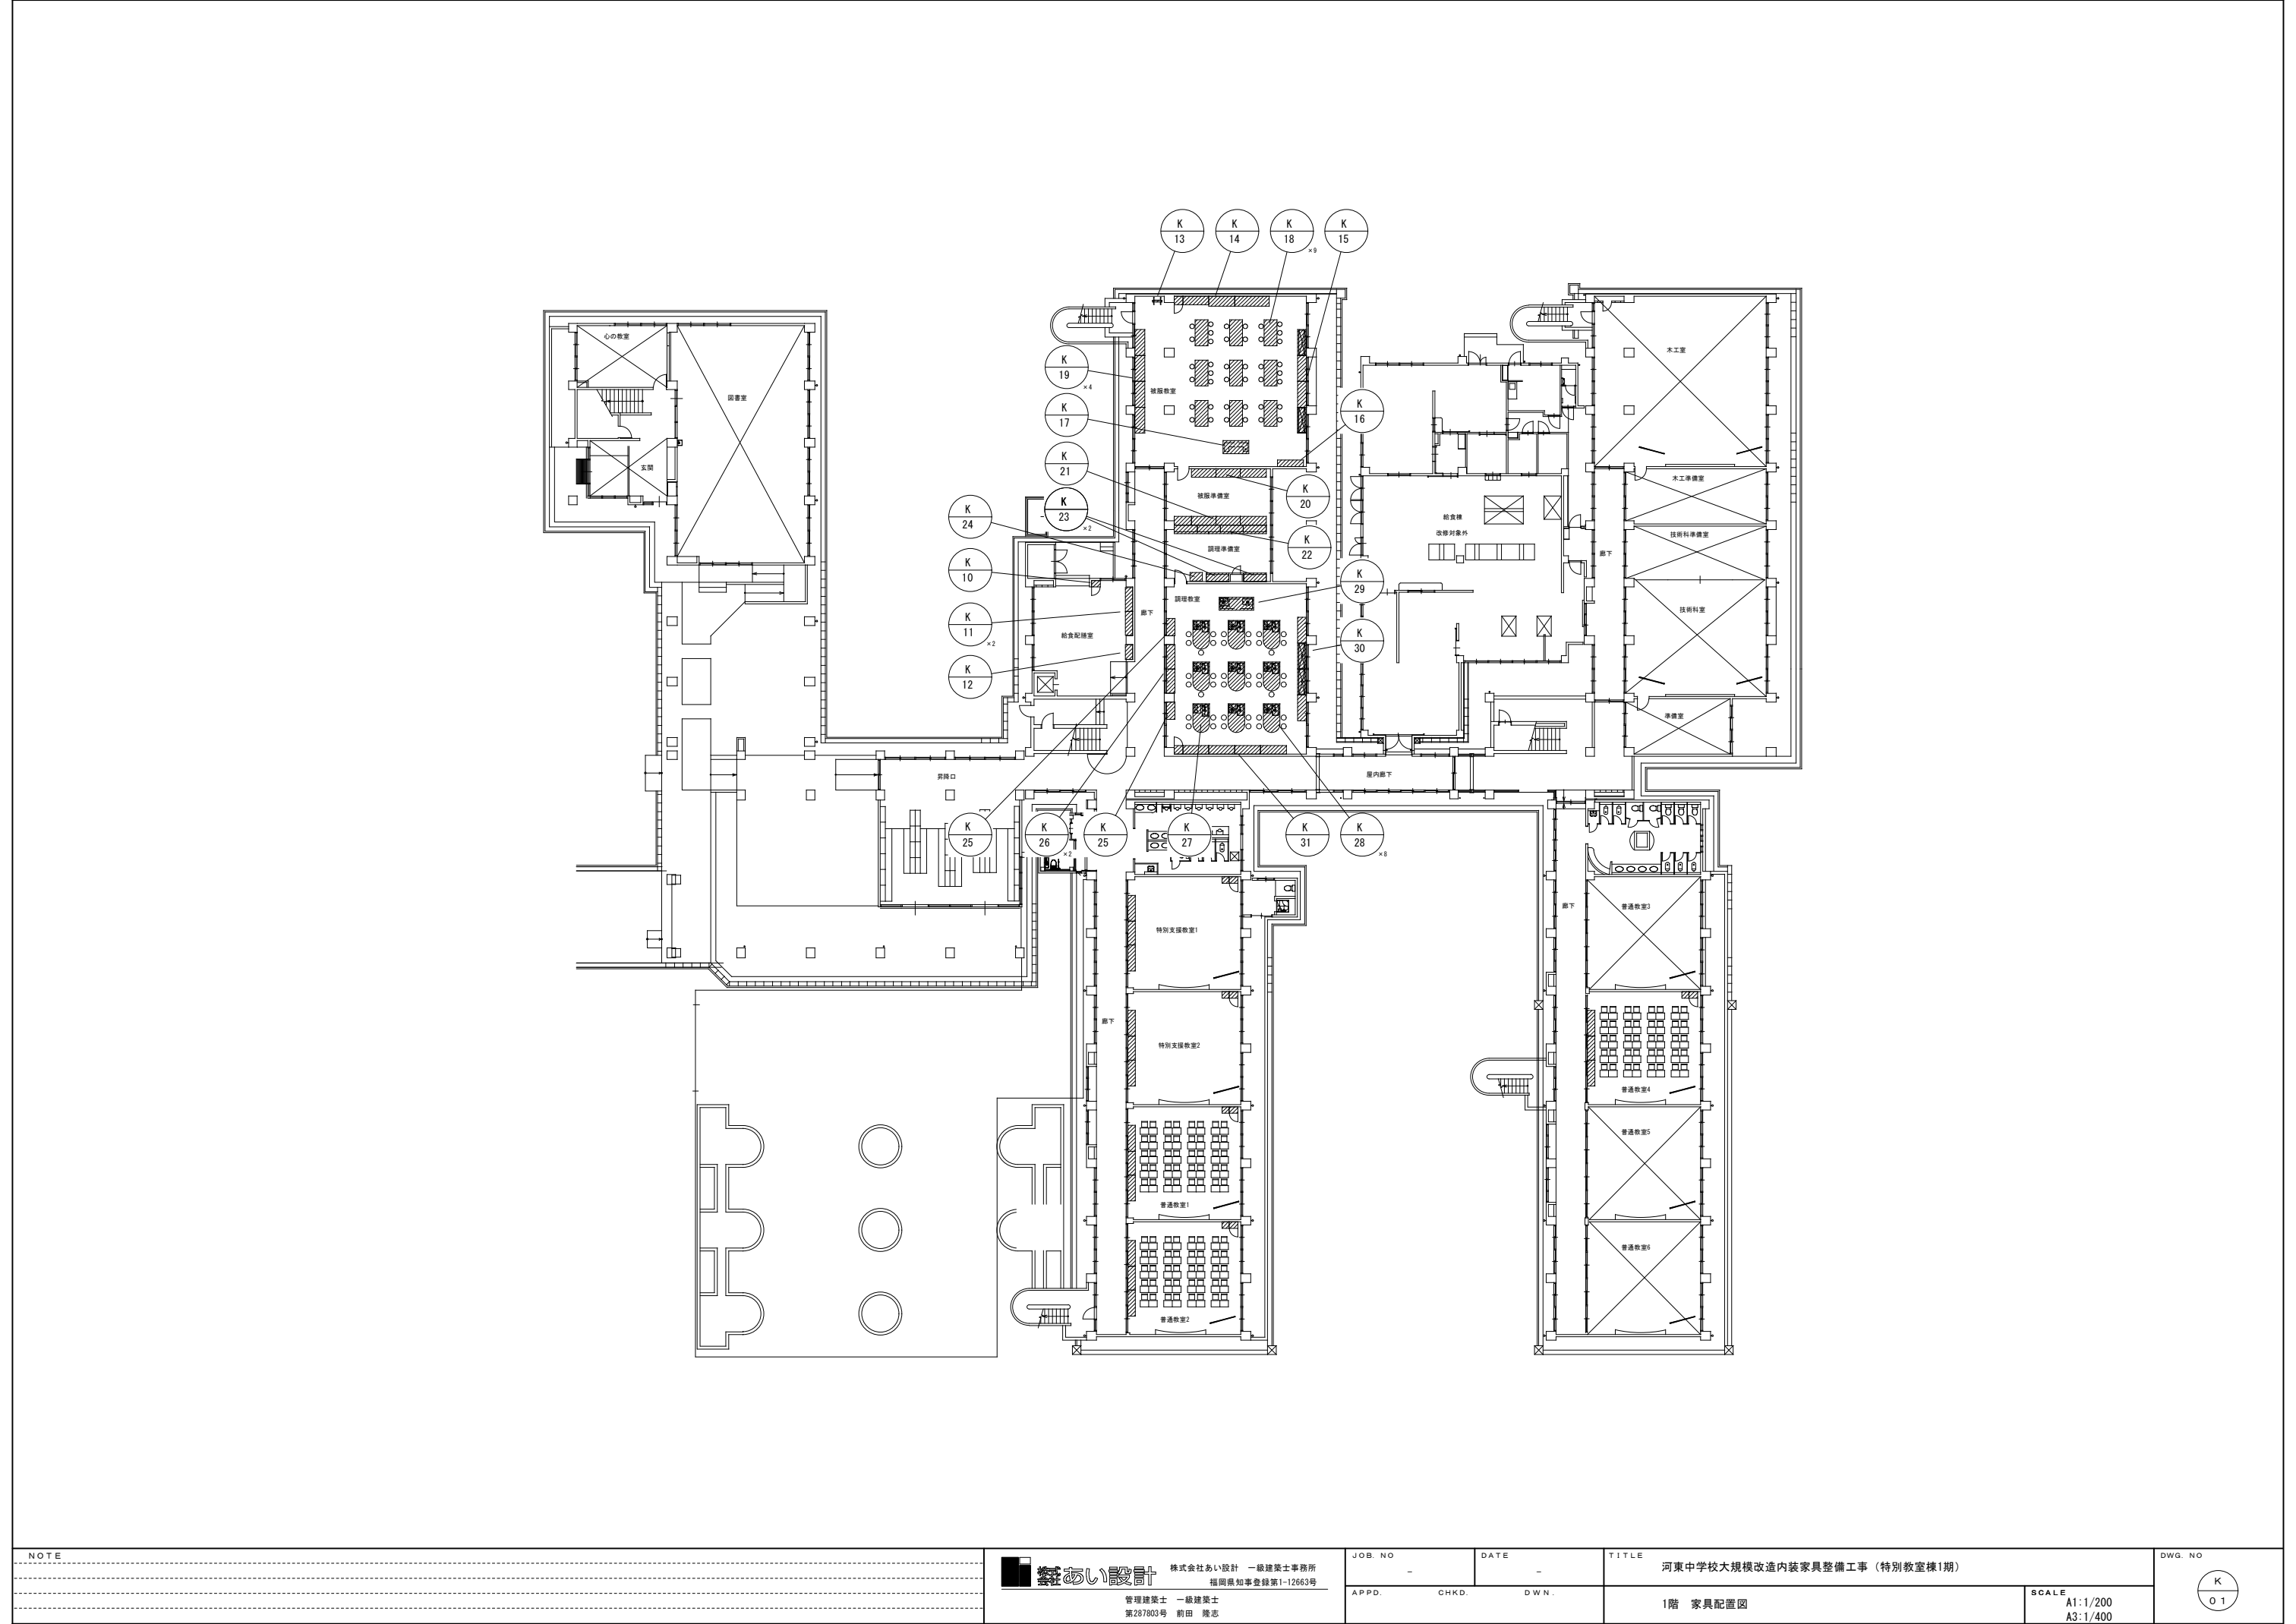

NOTE

あい設計 株式会社あい設計 一級建築士事務所
福岡県知事登録第1-12663号
管理建築士 一級建築士
第287803号 前田 隆志


JOB. NO. -
DATE -
APPD. CHKD. DWN.

TITLE 河東中学校大規模改造内装家具整備工事（特別教室棟1期）
1階 家具配置図

SCALE
A1:1/200
A3:1/400

DWG. NO

K
01

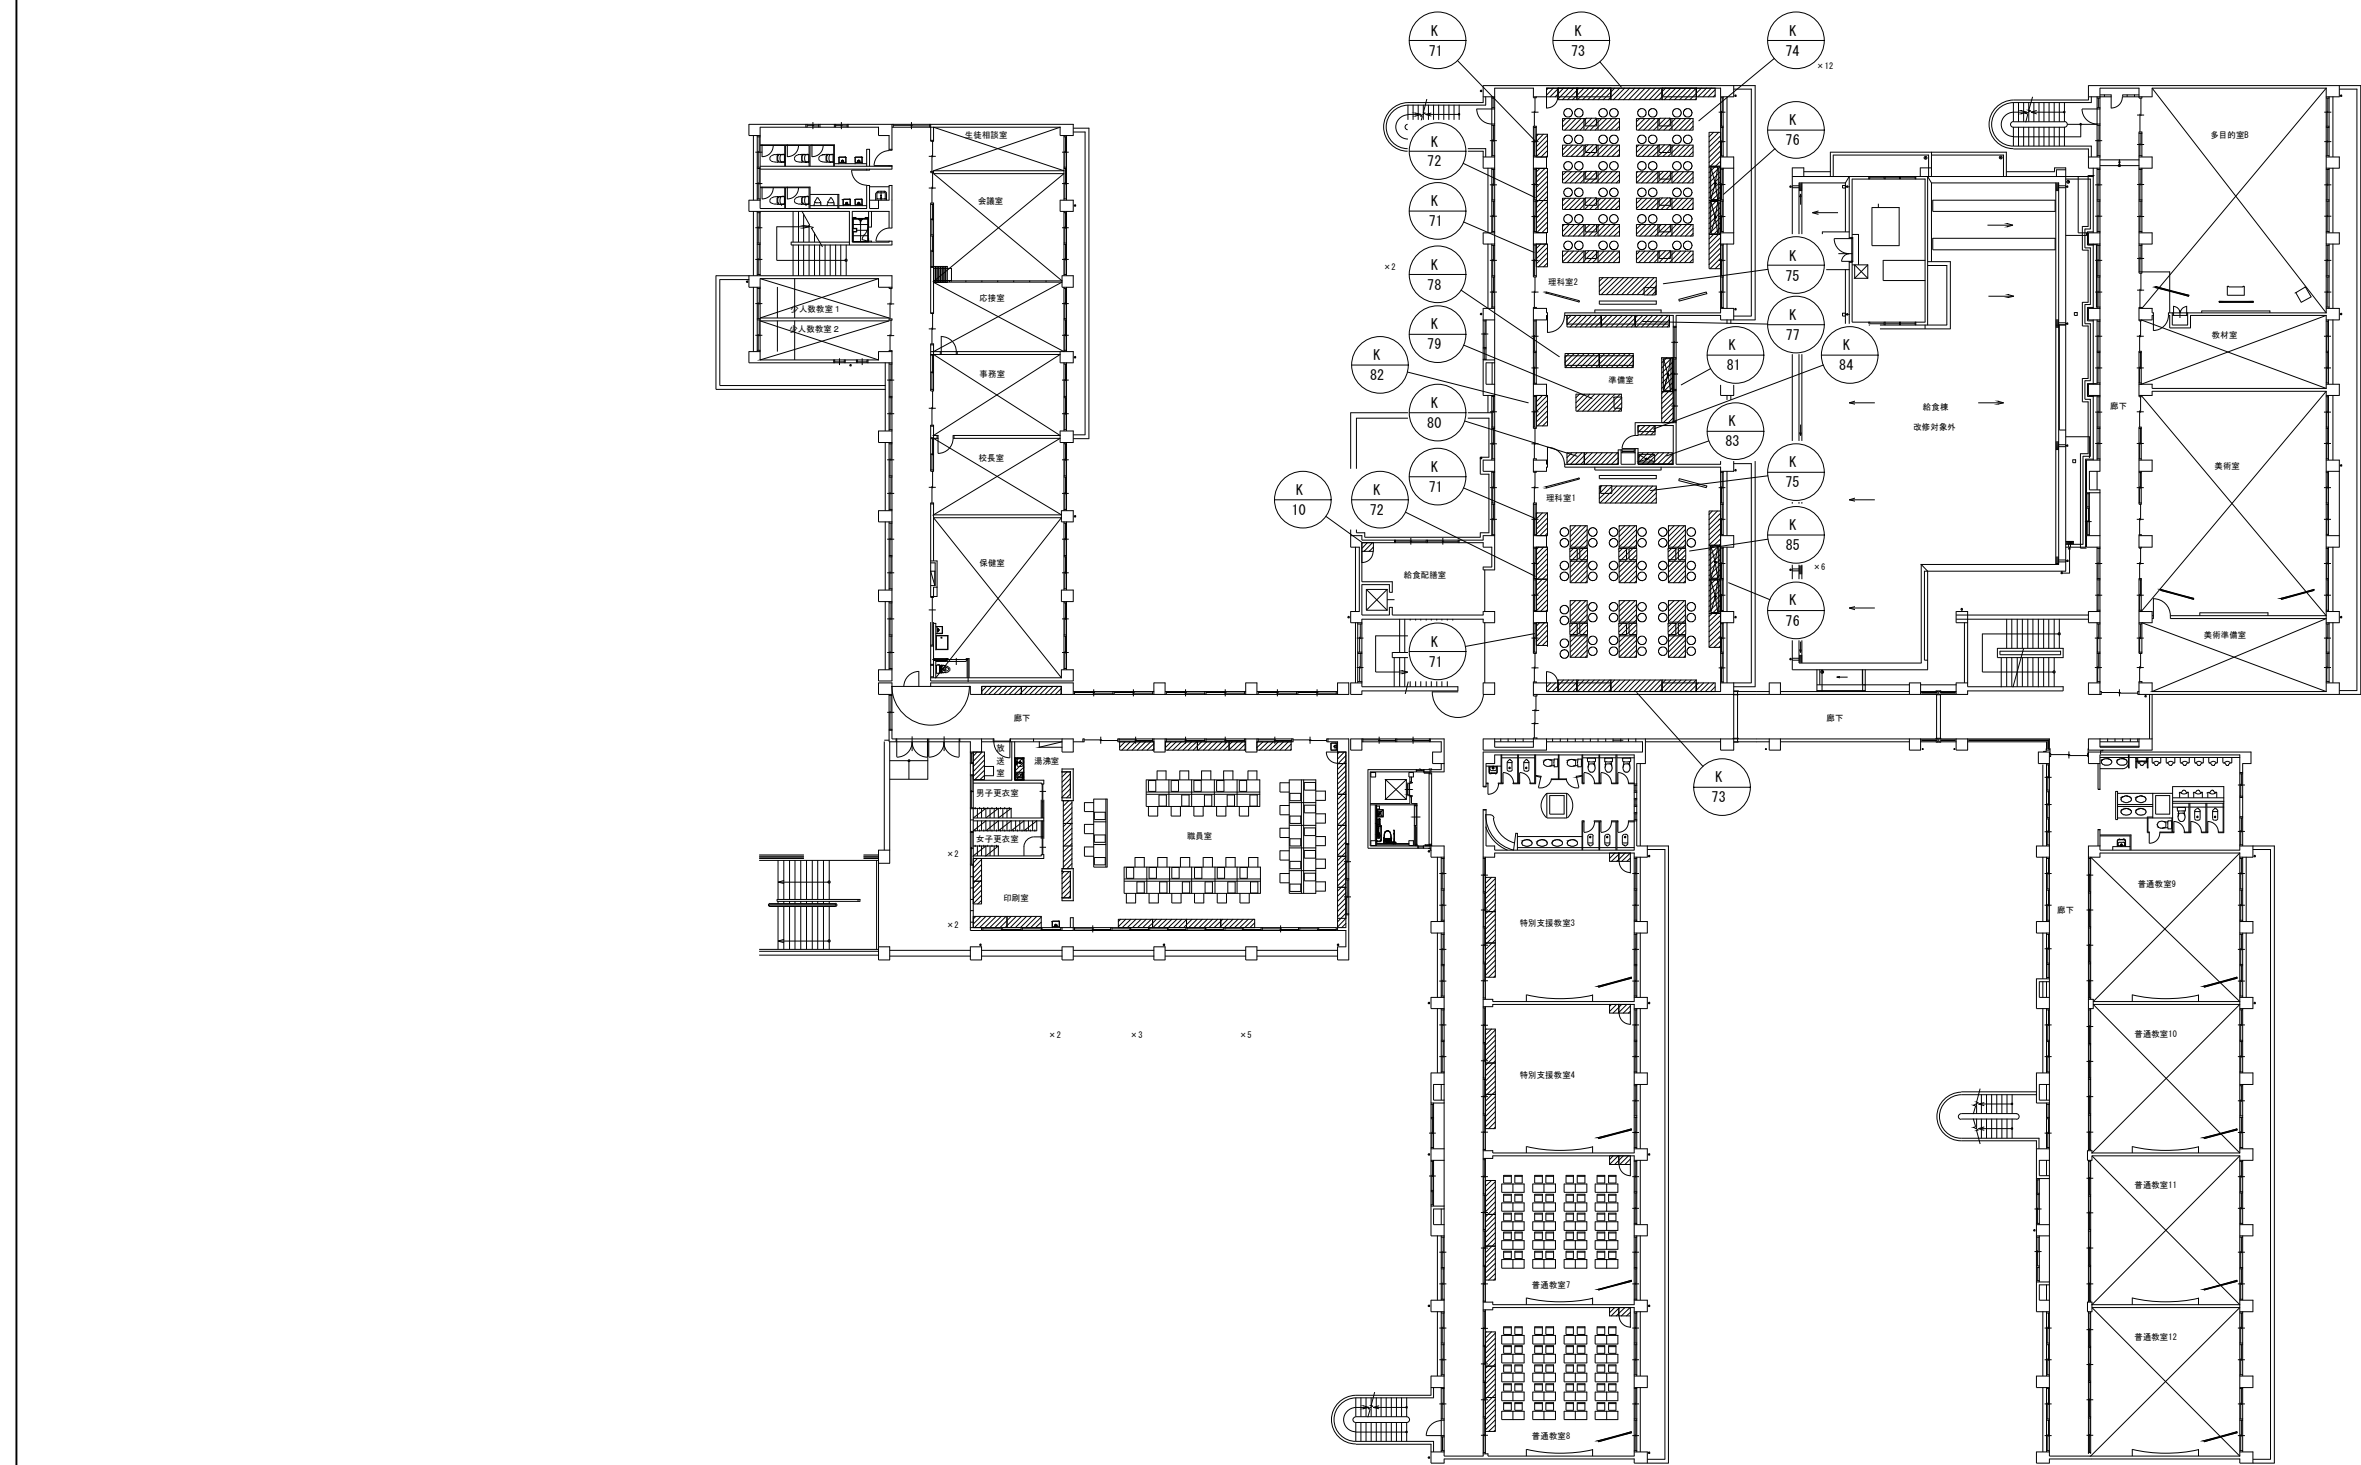

NOTE

株式会社あい設計 一級建築士事務所
福岡県知事登録第1-12663号
管理建築士 一級建築士
第287803号 前田 隆志

JOB. NO. -
DATE -
APPD. CHKD. DWN.

TITLE 河東中学校大規模改造内装家具整備工事（特別教室棟1期）
2階 家具配置図

SCALE
A1:1/200
A3:1/400




DWG. NO











K
02












[illegible]




K-26	1階 調理教室 窓下作業台	2ヶ所	K-27	1階 調理教室 生徒用調理台 (IH)	1台
<div><div></div><div></div><div></div></div>			<div><div></div><div></div><div></div></div>		
<div><div></div><div></div><div></div></div>			<div><div></div><div></div><div></div></div>		
K-30	1階 調理教室 窓下作業台+窓下流し台	1ヶ所
<div data-bbox="186 84 1498 684"> </div>		
<div data-bbox="186 684 1498 1320"> </div>		
<div data-bbox="186 1320 1498 1352"> <div>給水栓 材・工共 設備工事（家具工事外）</div> <div>給水栓の開口孔サイズ、確認要す</div> <div>排水トラップは材のみ支給、工は設備工事（家具工事外）</div> <div>給排水の接続に関する附属工事は一切別途（家具工事外）</div> <div>躯体との隙間処理（シーリング）は材・工共別途（家具工事外）</div> </div>		
<div data-bbox="186 1352 1498 1957"> <div>品番</div> <div>NWB-1H. A. P+NWS-1HB. A</div> <div>仕 様</div> <div>天 板</div> <div>メラミン化粧板貼 ポストフォーム加工</div> <div>天 板</div> <div>ステンレス SUS430 t1.0mm(肉付) 表面仕上：#400</div> <div>下地合板</div> <div>t9mm</div> <div>シンク</div> <div>ステンレス SUS430 t1.0mm 表面仕上：#400</div> <div>本体主材</div> <div>両面メラミン化粧パーティクルボード</div> <div>木口：樹脂シート t1.0mm貼</div> <div>*取外し式地板：メラミン化粧MF t4mm(ビス止)</div> <div>引違戸</div> <div>両面メラミン化粧パーティクルボード 木口：シート貼</div> <div>樹脂成型レール、調整式戸草、樹脂錠定気孔付舟底引手</div> <div>欄 板</div> <div>メラミン化粧MFフラッシュ 木口：樹脂シート t1.0mm貼</div> <div>欄ダボφ9（3段）</div> <div>台 輪</div> <div>ポリ合板貼</div> <div>附 属 器 具</div> <div>大型ゴミカゴ付排水トラップ</div> <div>N-148Pφ</div> <div>2</div> </div>		
NOTE	<div data-bbox="186 1957 2772 2037"> <div>品番</div> <div>WO-1+NNB-3. A</div> <div>仕 様</div> <div>本体主材</div> <div>両面メラミン化粧パーティクルボード</div> <div>木口：樹脂シート t1.0mm貼</div> <div>*地板 ステンレス板貼 SUS430 t1.0mm(掃除用具入のみ)</div> <div>開 戸</div> <div>枠：アルミ製(チタンシルバーつやあり)</div> <div>スライド丁番(キャッチ付)</div> <div>ポリカーボネート板 t4(片面マット クリア色)</div> <div>開 戸</div> <div>(掃除用具入)</div> <div>両面メラミン化粧パーティクルボード 木口：シート貼</div> <div>スライド丁番、ABS樹脂製ハンドル(白)</div> <div>マグネットキャッチ</div> <div>欄 板</div> <div>両面メラミン化粧パーティクルボード</div> <div>木口：樹脂シート t1.0mm貼</div> <div>ステンレス覆付欄柱、ステンレス継受(可動ピッチ20mm)</div> <div>固定欄</div> <div>両面メラミン化粧パーティクルボード</div> <div>木口：樹脂シート t1.0mm貼</div> <div>台 輪</div> <div>ポリ合板貼</div> <div>附 属 器 具</div> <div>ハンガーパイプ</div> <div>ステンレス巻パイプφ25(Sカンギヤ付)</div> <div>1</div> <div>フック</div> <div>玉付回転フック (TK-30)</div> <div>3</div> <div>雑巾掛け(戸表)</div> <div>ステンレス巻パイプφ9.5(L350)</div> <div>2</div> </div>	1ヶ所
K-44	各階 各室 ダストボックス+掃除用具入	リスト参照
<div data-bbox="186 1352 1273 1957"> <div>品番</div> <div>CRD-W3. A. P+NWB-3. B</div> <div>仕 様</div> <div>天 板</div> <div>メラミン化粧板貼 ポストフォーム加工</div> <div>本体主材</div> <div>両面メラミン化粧パーティクルボード</div> <div>木口：樹脂シート t1.0mm貼</div> <div>*地板 ステンレス板貼 SUS430 t1.0mm(掃除用具入のみ)</div> <div>開 戸</div> <div>両面メラミン化粧パーティクルボード 木口：シート貼</div> <div>スライド丁番、ABS樹脂製ハンドル(白)</div> <div>マグネットキャッチ</div> <div>開 戸</div> <div>両面メラミン化粧パーティクルボード 木口：シート貼</div> <div>スライド丁番(キャッチ付)</div> <div>固定欄</div> <div>両面メラミン化粧パーティクルボード</div> <div>木口：樹脂シート t1.0mm貼</div> <div>台 輪</div> <div>ポリ合板貼</div> <div>附 属 器 具</div> <div>ハンガーパイプ</div> <div>ステンレス巻パイプφ25(Sカンギヤ付)</div> <div>1</div> <div>フック</div> <div>玉付回転フック (TK-30)</div> <div>3</div> <div>雑巾掛け(戸表)</div> <div>ステンレス巻パイプφ9.5(L350)</div> <div>2</div> </div>		
NOTE	<div data-bbox="186 1957 2772 2037"> <div>品番</div> <div>CRD-W3. A. P+NWB-3. B</div> <div>仕 様</div> <div>天 板</div> <div>メラミン化粧板貼 ポストフォーム加工</div> <div>本体主材</div> <div>両面メラミン化粧パーティクルボード</div> <div>木口：樹脂シート t1.0mm貼</div> <div>*地板 ステンレス板貼 SUS430 t1.0mm(掃除用具入のみ)</div> <div>開 戸</div> <div>両面メラミン化粧パーティクルボード 木口：シート貼</div> <div>スライド丁番、ABS樹脂製ハンドル(白)</div> <div>マグネットキャッチ</div> <div>開 戸</div> <div>両面メラミン化粧パーティクルボード 木口：シート貼</div> <div>スライド丁番(キャッチ付)</div> <div>固定欄</div> <div>両面メラミン化粧パーティクルボード</div> <div>木口：樹脂シート t1.0mm貼</div> <div>台 輪</div> <div>ポリ合板貼</div> <div>附 属 器 具</div> <div>ハンガーパイプ</div> <div>ステンレス巻パイプφ25(Sカンギヤ付)</div> <div>1</div> <div>フック</div> <div>玉付回転フック (TK-30)</div> <div>3</div> <div>雑巾掛け(戸表)</div> <div>ステンレス巻パイプφ9.5(L350)</div> <div>2</div> </div>	1ヶ所
K-45	各階 各室 生徒用ロッカー	リスト参照
<div data-bbox="186 1352 2772 1957"> <div>品番</div> <div>CRR-W3. A. P. ZZ</div> <div>仕 様</div> <div>天 板</div> <div>メラミン化粧板貼 ポストフォーム加工</div> <div>本体主材</div> <div>両面メラミン化粧パーティクルボード</div> <div>木口：樹脂シート t1.0mm貼</div> <div>背 板</div> <div>メラミン化粧MF貼</div> <div>固定欄</div> <div>両面メラミン化粧パーティクルボード</div> <div>木口：樹脂シート t1.0mm貼</div> <div>台 輪</div> <div>ポリ合板貼</div> <div>附 属 器 具</div> <div>ハンガーパイプ</div> <div>ステンレス巻パイプφ25(Sカンギヤ付)</div> <div>1</div> <div>フック</div> <div>玉付回転フック (TK-30)</div> <div>3</div> <div>雑巾掛け(戸表)</div> <div>ステンレス巻パイプφ9.5(L350)</div> <div>2</div> </div>		
NOTE	<div data-bbox="186 1957 2772 2037"> <div>品番</div> <div>CRR-W3. A. P. ZZ</div> <div>仕 様</div> <div>天 板</div> <div>メラミン化粧板貼 ポストフォーム加工</div> <div>本体主材</div> <div>両面メラミン化粧パーティクルボード</div> <div>木口：樹脂シート t1.0mm貼</div> <div>背 板</div> <div>メラミン化粧MF貼</div> <div>固定欄</div> <div>両面メラミン化粧パーティクルボード</div> <div>木口：樹脂シート t1.0mm貼</div> <div>台 輪</div> <div>ポリ合板貼</div> <div>附 属 器 具</div> <div>ハンガーパイプ</div> <div>ステンレス巻パイプφ25(Sカンギヤ付)</div> <div>1</div> <div>フック</div> <div>玉付回転フック (TK-30)</div> <div>3</div> <div>雑巾掛け(戸表)</div> <div>ステンレス巻パイプφ9.5(L350)</div> <div>2</div> </div>	1ヶ所

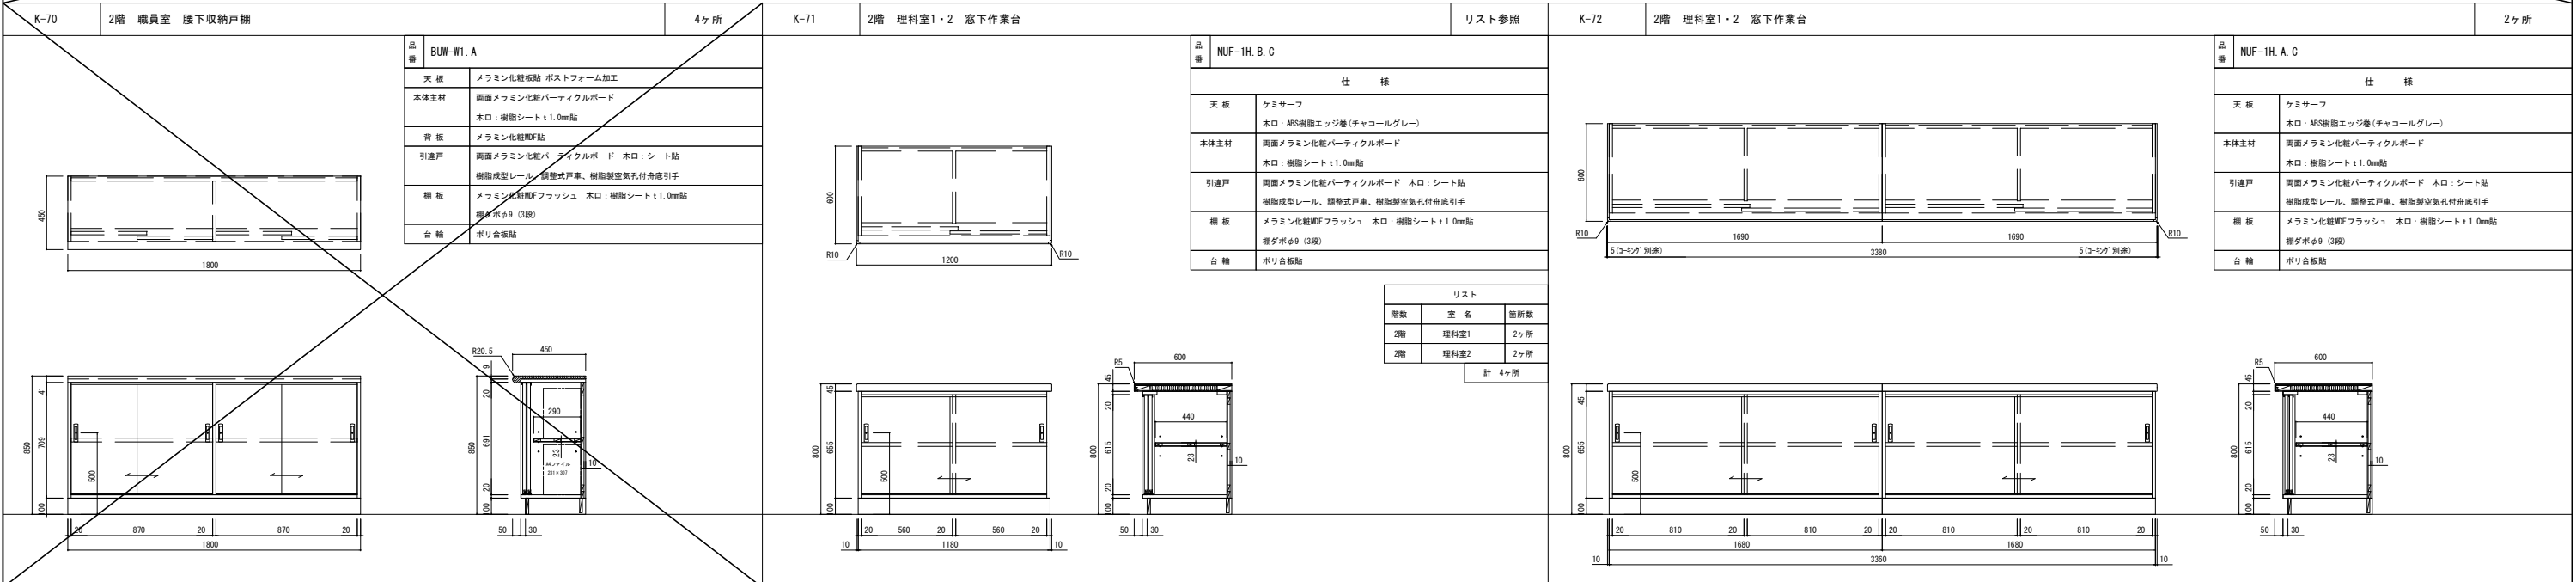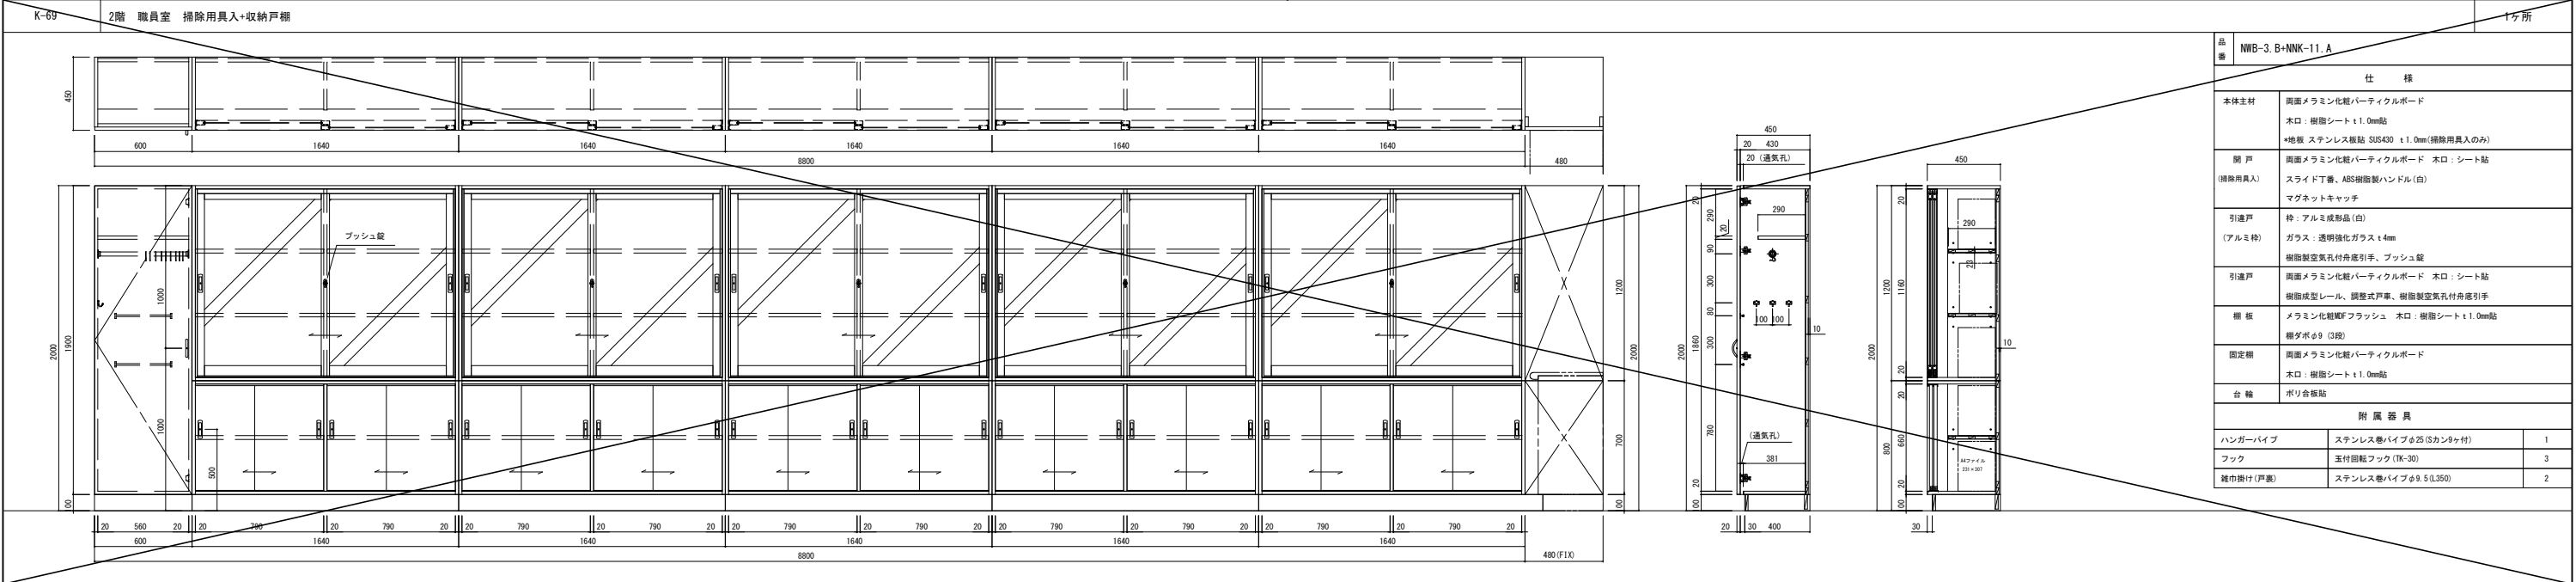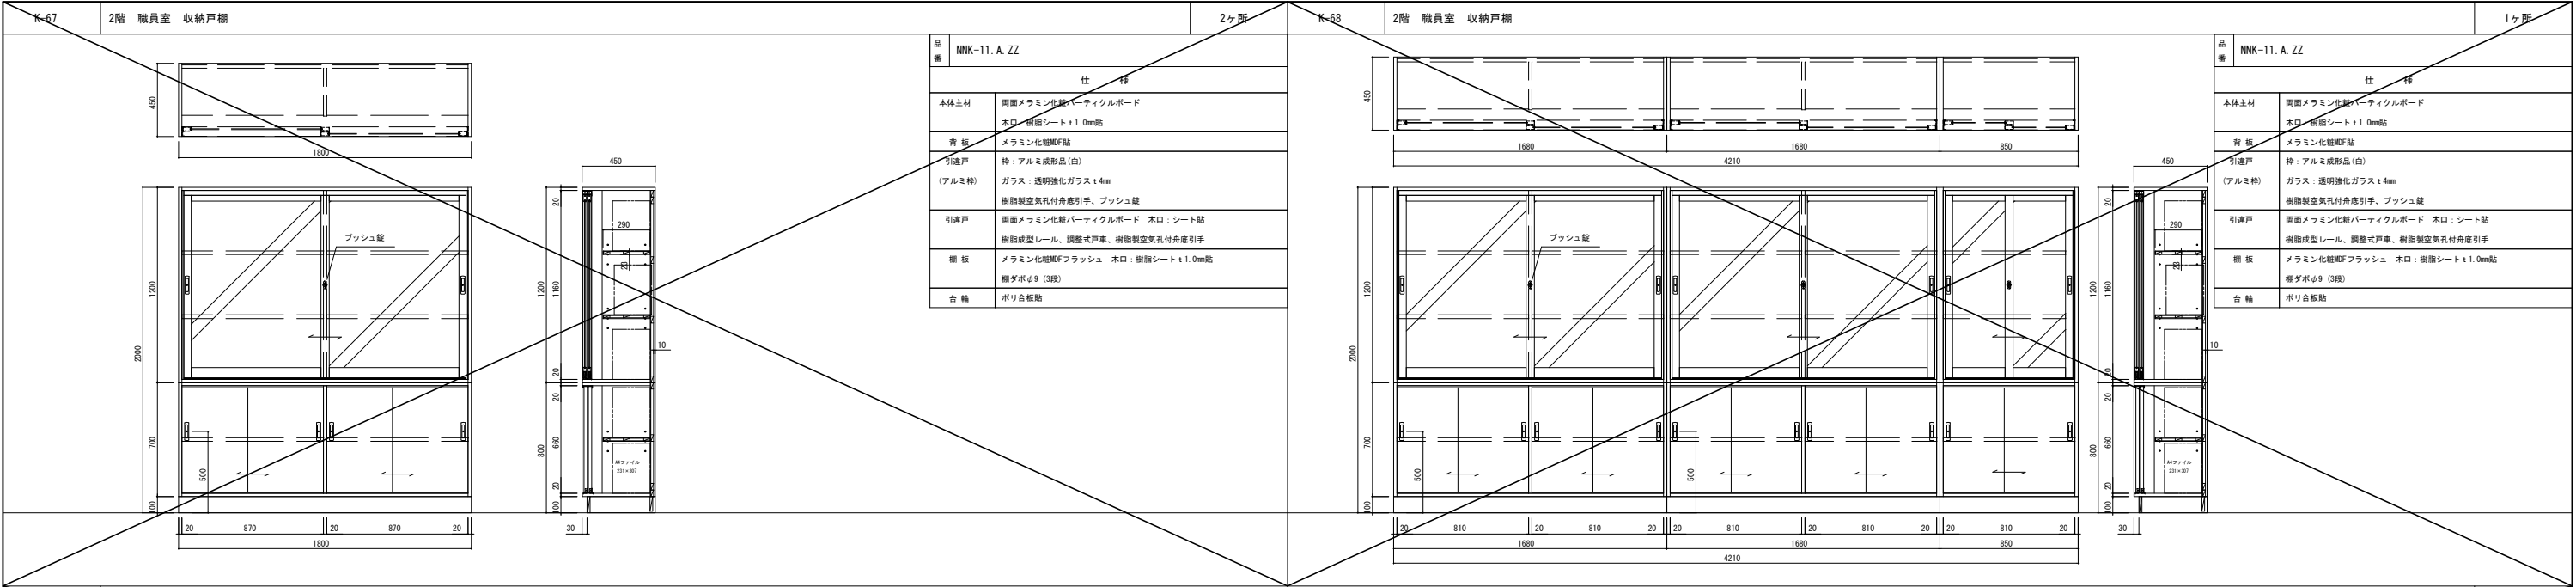

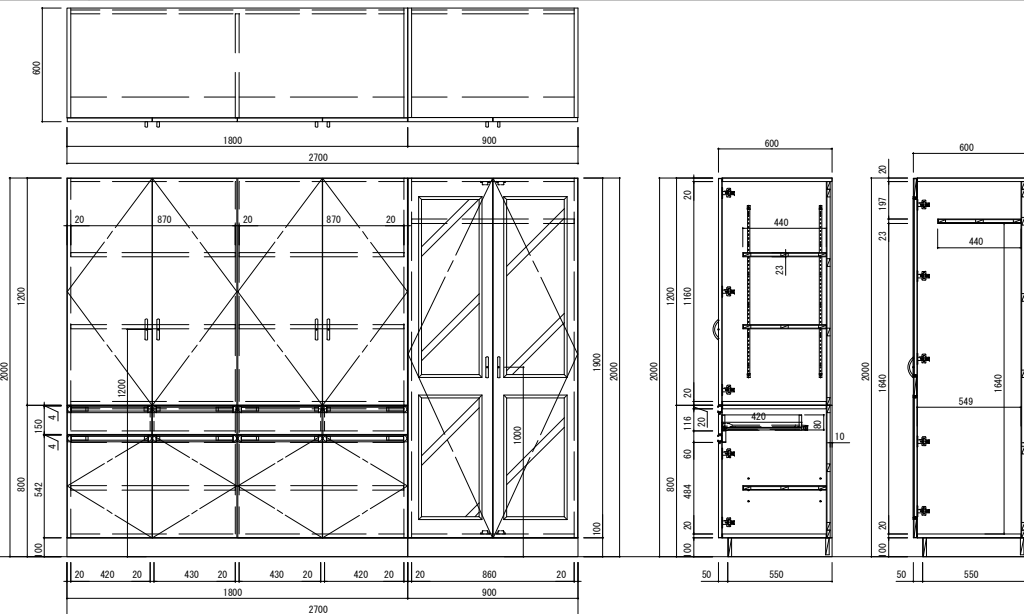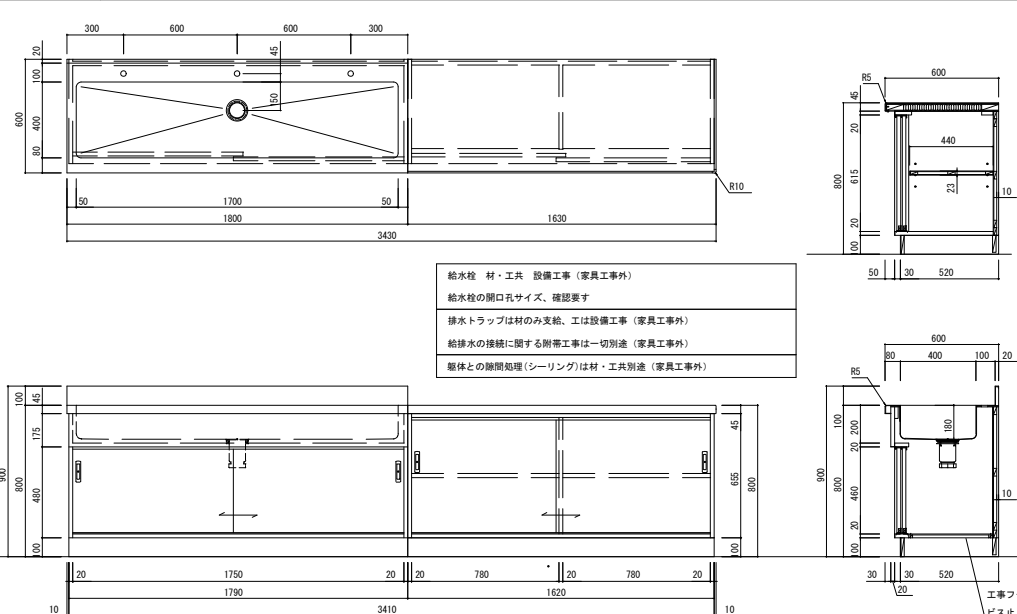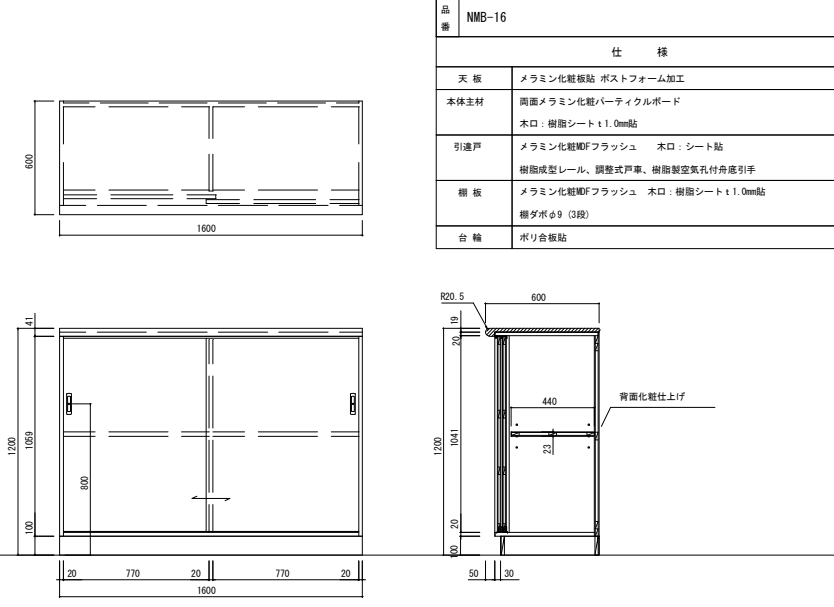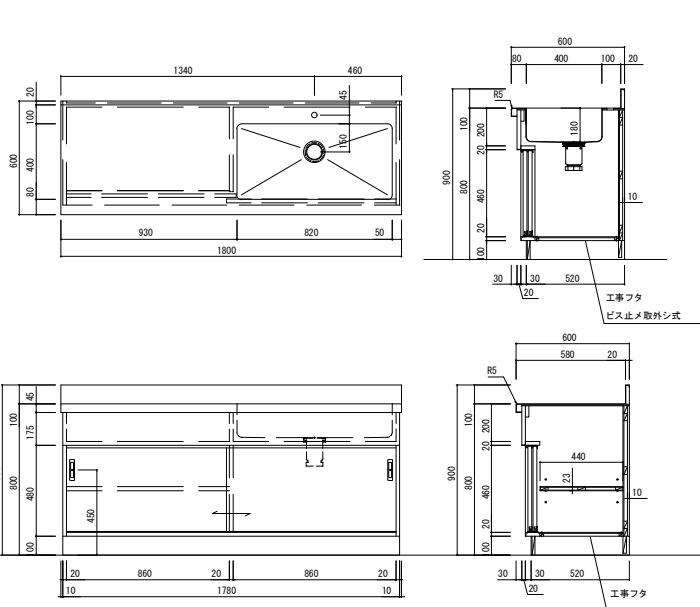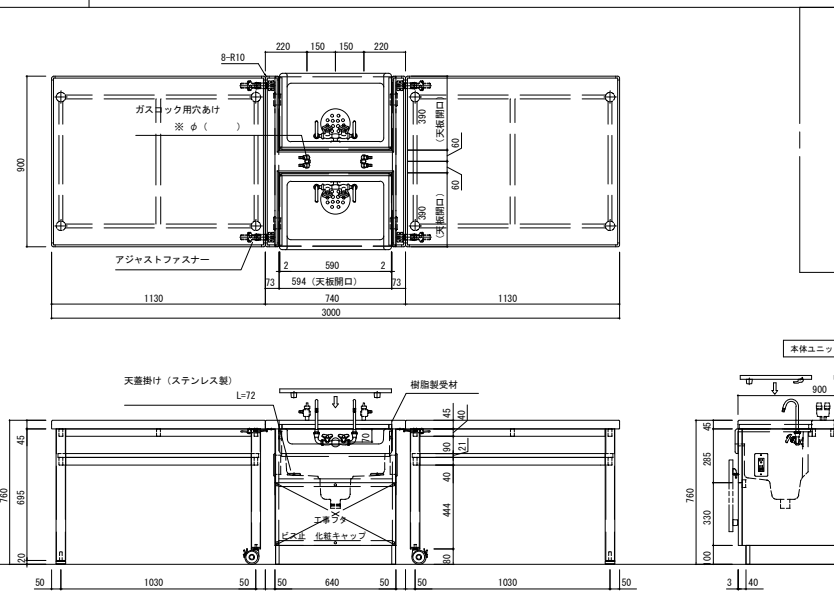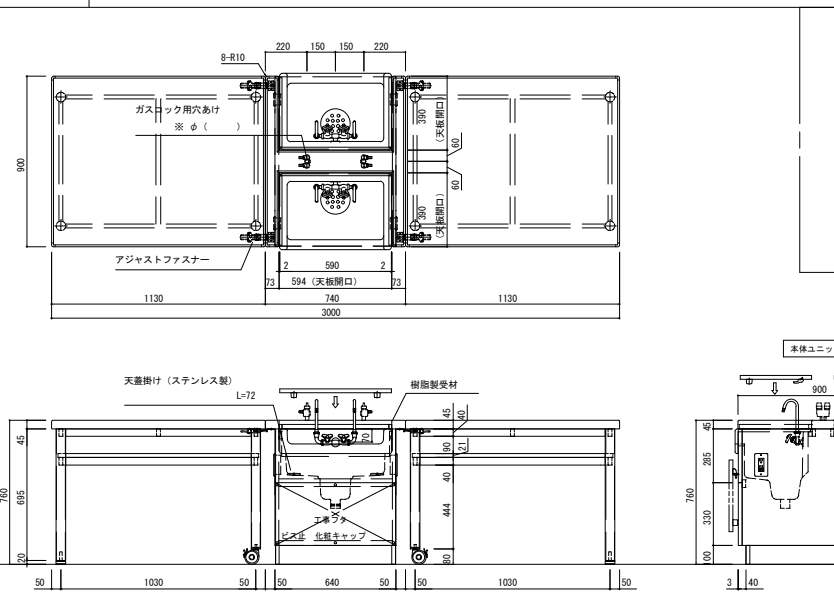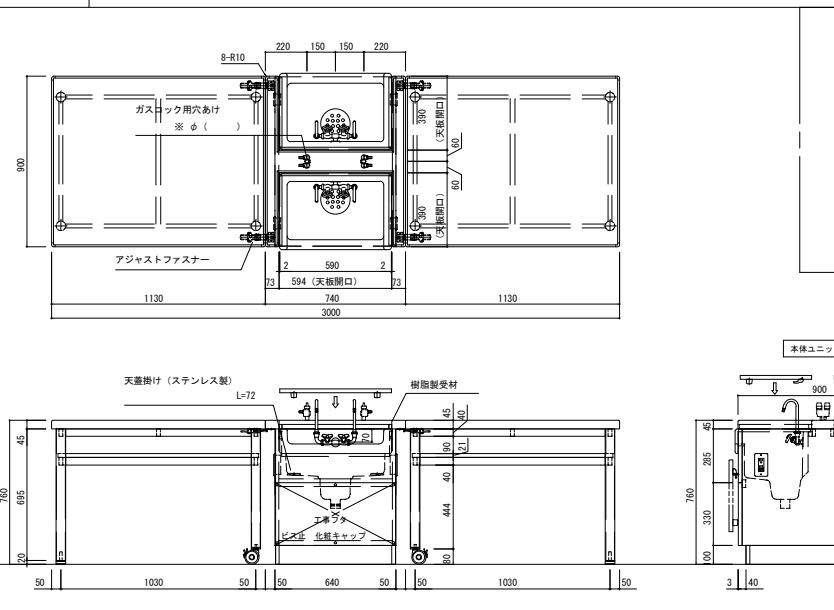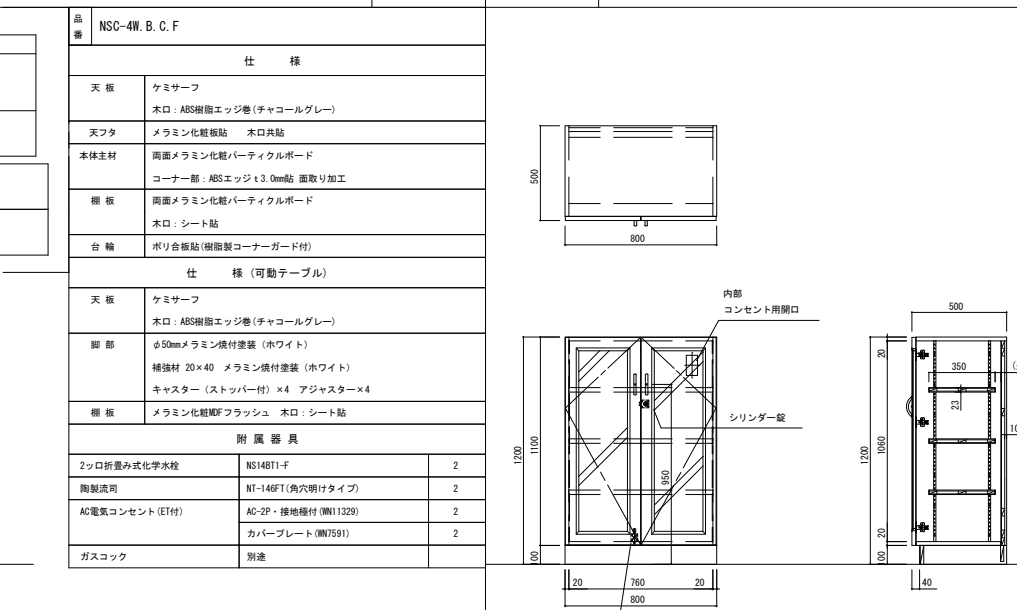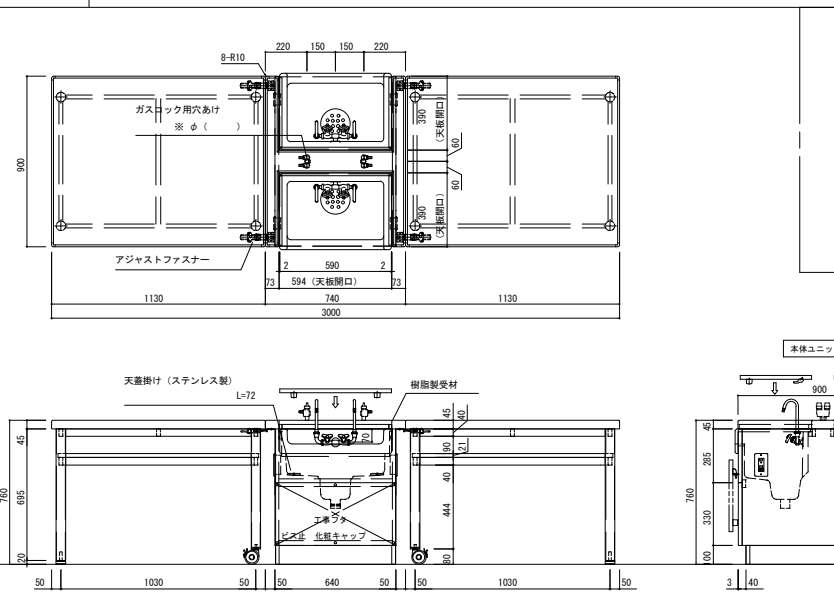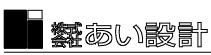K-80		2階 理科準備室 収納戸棚+人体模型戸棚		1ヶ所		K-81		2階 理科準備室 窓下流し台+窓下作業台		1ヶ所																																
						<div>品番NMB-9, A+NMB-13, A</div> <div>仕 様</div> <table><tr><td>本体主材</td><td>両面メラミン化粧パーティクルボード 木口：樹脂シート t1.0mm貼</td></tr><tr><td>開 戸</td><td>両面メラミン化粧パーティクルボード 木口：シート貼 スライド下番(キャッチ付)、品名差付ラインハンドル ABS樹脂製ハンドル(白)</td></tr><tr><td>開 戸 (ガラス戸)</td><td>枠組：メラミン化粧MDF貼 木口：シート貼 ガラス：透明強化ガラス t4mm、樹脂製ガラス押え縁 スライド下番(キャッチ付)、ABS樹脂製ハンドル(白) マグネットキャッチ</td></tr><tr><td>引 出</td><td>口板：両面メラミン化粧パーティクルボード 木口：シート貼 内部：両面メラミン化粧パーティクルボード 底板：メラミン化粧MDF t4mm スライドレール、品名差付ラインハンドル</td></tr><tr><td>棚 板</td><td>メラミン化粧MDFフラッシュ 木口：樹脂シート t1.0mm貼 棚ダボφ9 (3段) ステンレス面付棚柱、ステンレス棚受(可動ピッチ20mm)</td></tr><tr><td>固定棚</td><td>メラミン化粧MDFフラッシュ 木口：樹脂シート t1.0mm貼</td></tr><tr><td>台 輪</td><td>ポリ合板貼</td></tr></table> <div>給水栓 材・工共 設備工事 (家具工事外) 給水栓の開口孔サイズ、確認要す</div> <div>排水トラップは材のみ支給、工は設備工事 (家具工事外) 給排水の接続に関する附帯工事は一切別途 (家具工事外)</div> <div>躯体との隙間処理(シーリング)は材・工共別途 (家具工事外)</div> 						本体主材	両面メラミン化粧パーティクルボード 木口：樹脂シート t1.0mm貼	開 戸	両面メラミン化粧パーティクルボード 木口：シート貼 スライド下番(キャッチ付)、品名差付ラインハンドル ABS樹脂製ハンドル(白)	開 戸 (ガラス戸)	枠組：メラミン化粧MDF貼 木口：シート貼 ガラス：透明強化ガラス t4mm、樹脂製ガラス押え縁 スライド下番(キャッチ付)、ABS樹脂製ハンドル(白) マグネットキャッチ	引 出	口板：両面メラミン化粧パーティクルボード 木口：シート貼 内部：両面メラミン化粧パーティクルボード 底板：メラミン化粧MDF t4mm スライドレール、品名差付ラインハンドル	棚 板	メラミン化粧MDFフラッシュ 木口：樹脂シート t1.0mm貼 棚ダボφ9 (3段) ステンレス面付棚柱、ステンレス棚受(可動ピッチ20mm)	固定棚	メラミン化粧MDFフラッシュ 木口：樹脂シート t1.0mm貼	台 輪	ポリ合板貼																	
本体主材	両面メラミン化粧パーティクルボード 木口：樹脂シート t1.0mm貼	
開 戸	両面メラミン化粧パーティクルボード 木口：シート貼 スライド下番(キャッチ付)、品名差付ラインハンドル ABS樹脂製ハンドル(白)	
開 戸 (ガラス戸)	枠組：メラミン化粧MDF貼 木口：シート貼 ガラス：透明強化ガラス t4mm、樹脂製ガラス押え縁 スライド下番(キャッチ付)、ABS樹脂製ハンドル(白) マグネットキャッチ	
引 出	口板：両面メラミン化粧パーティクルボード 木口：シート貼 内部：両面メラミン化粧パーティクルボード 底板：メラミン化粧MDF t4mm スライドレール、品名差付ラインハンドル	
棚 板	メラミン化粧MDFフラッシュ 木口：樹脂シート t1.0mm貼 棚ダボφ9 (3段) ステンレス面付棚柱、ステンレス棚受(可動ピッチ20mm)	
固定棚	メラミン化粧MDFフラッシュ 木口：樹脂シート t1.0mm貼	
台 輪	ポリ合板貼	
K-82		2階 理科準備室 スタンド収納戸棚		1ヶ所		K-83		2階 理科準備室(暗室) 壁面流し台		1ヶ所																																
						<div>品番NMB-16</div> <div>仕 様</div> <table><tr><td>天 板</td><td>メラミン化粧板貼 ポストフォーム加工</td></tr><tr><td>本体主材</td><td>両面メラミン化粧パーティクルボード 木口：樹脂シート t1.0mm貼</td></tr><tr><td>引違戸</td><td>メラミン化粧MDFフラッシュ 木口：シート貼 樹脂成型レール、調整式戸車、樹脂製空気付角座引手</td></tr><tr><td>棚 板</td><td>メラミン化粧MDFフラッシュ 木口：樹脂シート t1.0mm貼 棚ダボφ9 (3段)</td></tr><tr><td>台 輪</td><td>ポリ合板貼</td></tr></table> 						天 板	メラミン化粧板貼 ポストフォーム加工	本体主材	両面メラミン化粧パーティクルボード 木口：樹脂シート t1.0mm貼	引違戸	メラミン化粧MDFフラッシュ 木口：シート貼 樹脂成型レール、調整式戸車、樹脂製空気付角座引手	棚 板	メラミン化粧MDFフラッシュ 木口：樹脂シート t1.0mm貼 棚ダボφ9 (3段)	台 輪	ポリ合板貼																					
天 板	メラミン化粧板貼 ポストフォーム加工	
本体主材	両面メラミン化粧パーティクルボード 木口：樹脂シート t1.0mm貼	
引違戸	メラミン化粧MDFフラッシュ 木口：シート貼 樹脂成型レール、調整式戸車、樹脂製空気付角座引手	
棚 板	メラミン化粧MDFフラッシュ 木口：樹脂シート t1.0mm貼 棚ダボφ9 (3段)	
台 輪	ポリ合板貼	
K-84		2階 理科準備室(暗室) 薬品保管庫		1ヶ所		K-85		2階 理科室I 生徒用実験台		6台																																
						<div>品番ZSG</div> <div>仕 様</div> <table><tr><td>本体主材</td><td colspan="2">ステンレスSUS304 t1.0 ヘアライン仕上げ</td></tr><tr><td>上 段</td><td>ガラス引違戸 透明ガラス t5</td><td>2</td></tr><tr><td></td><td>可動式棚板</td><td></td></tr><tr><td>下 段</td><td>シリンドー錠付</td><td></td></tr><tr><td></td><td>可動式棚板</td><td></td></tr><tr><td></td><td>シリンドー錠付</td><td>2</td></tr></table>						本体主材	ステンレスSUS304 t1.0 ヘアライン仕上げ		上 段	ガラス引違戸 透明ガラス t5	2		可動式棚板		下 段	シリンドー錠付			可動式棚板			シリンドー錠付	2													
本体主材	ステンレスSUS304 t1.0 ヘアライン仕上げ	
上 段	ガラス引違戸 透明ガラス t5	2	
	可動式棚板	
下 段	シリンドー錠付	
	可動式棚板	
	シリンドー錠付	2	
K-86		3階 第1音楽室 AV機器収納戸棚		1ヶ所		K-87		3階 第1音楽室 AV機器収納戸棚		1ヶ所																																
						<div>品番NSC-4W, B, C, F</div> <div>仕 様</div> <table><tr><td>天 板</td><td>ケミサーフ 木口：ABS樹脂エッジ巻(チャコールグレー)</td></tr><tr><td>天フタ</td><td>メラミン化粧板貼 木口具貼</td></tr><tr><td>本体主材</td><td>両面メラミン化粧パーティクルボード コーナー部：ABSエッジ t3.0mm貼 面取り加工</td></tr><tr><td>棚 板</td><td>両面メラミン化粧パーティクルボード 木口：シート貼</td></tr><tr><td>台 輪</td><td>ポリ合板貼(樹脂製コーナーガード付)</td></tr></table> <div>仕 様 (可動テーブル)</div> <table><tr><td>天 板</td><td>ケミサーフ 木口：ABS樹脂エッジ巻(チャコールグレー)</td></tr><tr><td>脚 部</td><td>φ50mmメラミン機付塗装(ホワイト) 補強材 20×40 メラミン機付塗装(ホワイト) キャスター(スッパ付)×4 アジャスター×4</td></tr><tr><td>棚 板</td><td>メラミン化粧MDFフラッシュ 木口：シート貼</td></tr></table> <div>附 属 器 具</div> <table><tr><td>2ツ口折畳み式化学水栓</td><td>NS14B1-F</td><td>2</td></tr><tr><td>陶製流司</td><td>NT-14B1T(角穴明けタイプ)</td><td>2</td></tr><tr><td>AC電気コンセント(E付)</td><td>AC-2P・接地極付(MN1320)</td><td>2</td></tr><tr><td>ガスコック</td><td>カバープレート(WN7591)</td><td>2</td></tr><tr><td></td><td>別途</td><td></td></tr></table> 						天 板	ケミサーフ 木口：ABS樹脂エッジ巻(チャコールグレー)	天フタ	メラミン化粧板貼 木口具貼	本体主材	両面メラミン化粧パーティクルボード コーナー部：ABSエッジ t3.0mm貼 面取り加工	棚 板	両面メラミン化粧パーティクルボード 木口：シート貼	台 輪	ポリ合板貼(樹脂製コーナーガード付)	天 板	ケミサーフ 木口：ABS樹脂エッジ巻(チャコールグレー)	脚 部	φ50mmメラミン機付塗装(ホワイト) 補強材 20×40 メラミン機付塗装(ホワイト) キャスター(スッパ付)×4 アジャスター×4	棚 板	メラミン化粧MDFフラッシュ 木口：シート貼	2ツ口折畳み式化学水栓	NS14B1-F	2	陶製流司	NT-14B1T(角穴明けタイプ)	2	AC電気コンセント(E付)	AC-2P・接地極付(MN1320)	2	ガスコック	カバープレート(WN7591)	2		別途	
天 板	ケミサーフ 木口：ABS樹脂エッジ巻(チャコールグレー)	
天フタ	メラミン化粧板貼 木口具貼	
本体主材	両面メラミン化粧パーティクルボード コーナー部：ABSエッジ t3.0mm貼 面取り加工	
棚 板	両面メラミン化粧パーティクルボード 木口：シート貼	
台 輪	ポリ合板貼(樹脂製コーナーガード付)	
天 板	ケミサーフ 木口：ABS樹脂エッジ巻(チャコールグレー)	
脚 部	φ50mmメラミン機付塗装(ホワイト) 補強材 20×40 メラミン機付塗装(ホワイト) キャスター(スッパ付)×4 アジャスター×4	
棚 板	メラミン化粧MDFフラッシュ 木口：シート貼	
2ツ口折畳み式化学水栓	NS14B1-F	2	
陶製流司	NT-14B1T(角穴明けタイプ)	2	
AC電気コンセント(E付)	AC-2P・接地極付(MN1320)	2	
ガスコック	カバープレート(WN7591)	2	
	別途	
K-88		3階 第1音楽室 AV機器収納戸棚		1ヶ所		K-89		3階 第1音楽室 AV機器収納戸棚		1ヶ所																																
						<div>品番OCB-4, ZZ</div> <div>仕 様</div> <table><tr><td>本体主材</td><td colspan="2">両面メラミン化粧パーティクルボード 木口：樹脂シート t1.0mm貼 配線孔キャップ</td></tr><tr><td>開 戸 (ガラス戸)</td><td colspan="2">枠組：両面メラミン化粧パーティクルボード 木口：シート貼 ガラス：透明強化ガラス t4mm、樹脂製ガラス押え縁 スライド下番(キャッチ付)、ABS樹脂製ハンドル(白) シリンドー錠、プッシュロック</td></tr><tr><td>棚 板</td><td colspan="2">メラミン化粧MDFフラッシュ 木口：樹脂シート t1.0mm貼 ステンレス面付棚柱、ステンレス棚受(可動ピッチ20mm)</td></tr><tr><td>台 輪</td><td colspan="2">ポリ合板貼</td></tr></table>						本体主材	両面メラミン化粧パーティクルボード 木口：樹脂シート t1.0mm貼 配線孔キャップ		開 戸 (ガラス戸)	枠組：両面メラミン化粧パーティクルボード 木口：シート貼 ガラス：透明強化ガラス t4mm、樹脂製ガラス押え縁 スライド下番(キャッチ付)、ABS樹脂製ハンドル(白) シリンドー錠、プッシュロック		棚 板	メラミン化粧MDFフラッシュ 木口：樹脂シート t1.0mm貼 ステンレス面付棚柱、ステンレス棚受(可動ピッチ20mm)		台 輪	ポリ合板貼																				
本体主材	両面メラミン化粧パーティクルボード 木口：樹脂シート t1.0mm貼 配線孔キャップ	
開 戸 (ガラス戸)	枠組：両面メラミン化粧パーティクルボード 木口：シート貼 ガラス：透明強化ガラス t4mm、樹脂製ガラス押え縁 スライド下番(キャッチ付)、ABS樹脂製ハンドル(白) シリンドー錠、プッシュロック	
棚 板	メラミン化粧MDFフラッシュ 木口：樹脂シート t1.0mm貼 ステンレス面付棚柱、ステンレス棚受(可動ピッチ20mm)	
台 輪	ポリ合板貼	
NOTE	
						JOB. NO. - DATE - TITLE 河東中学校大規模改造内装家具整備工事 (特別教室棟1期) APPD. CHKD. DWN. 家具詳細図 (10)																																				
管理建築士 一級建築士 第287803号 前田 隆志						DWG. NO. K 13																																				

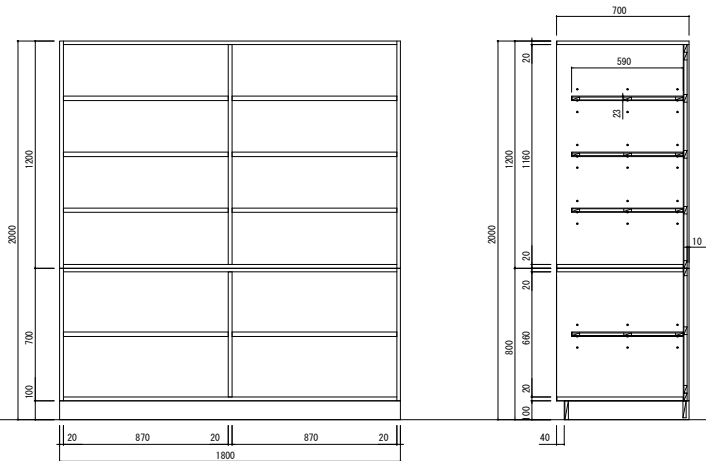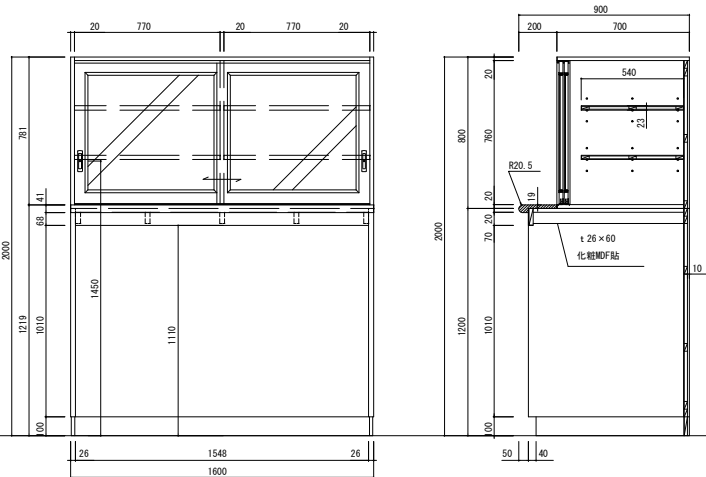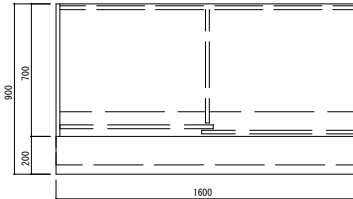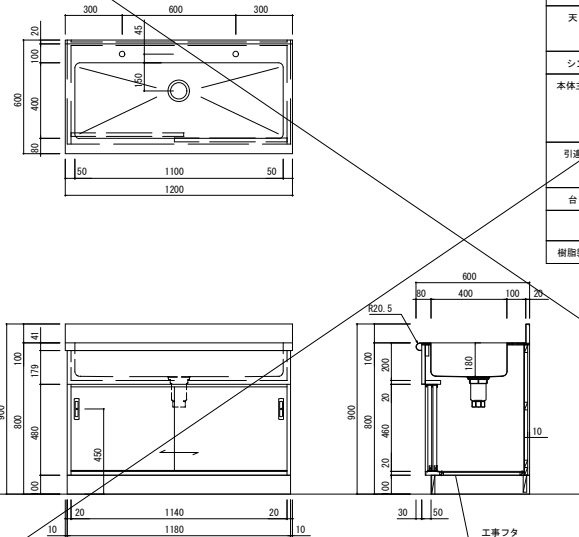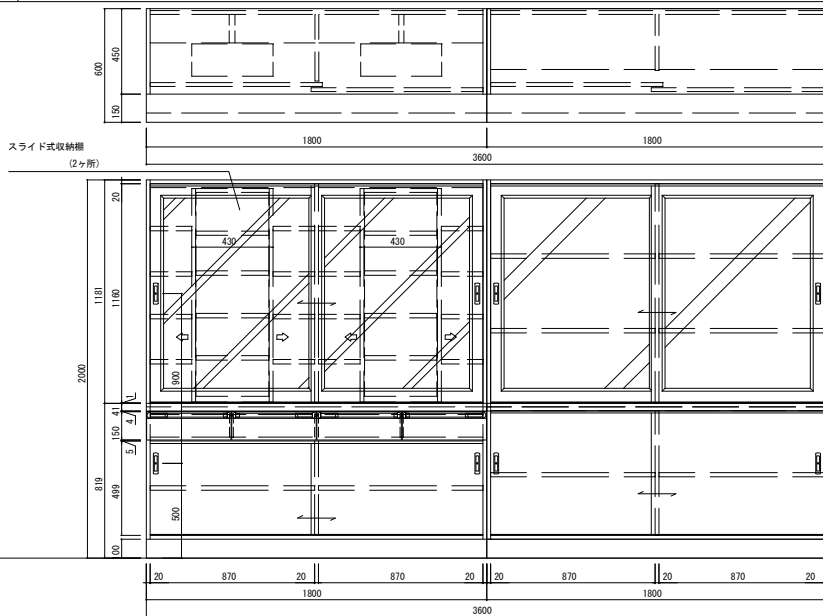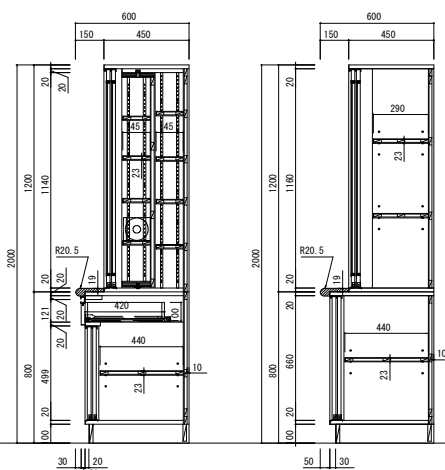
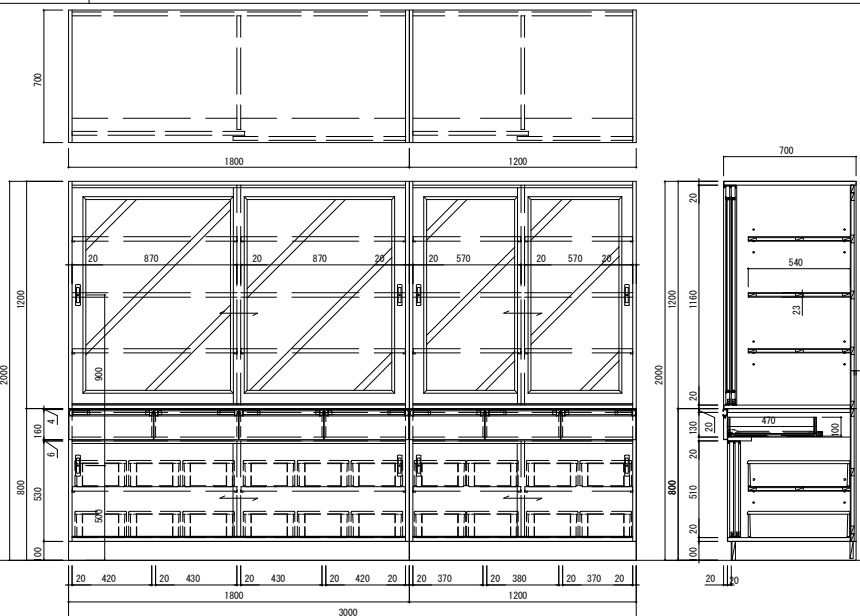
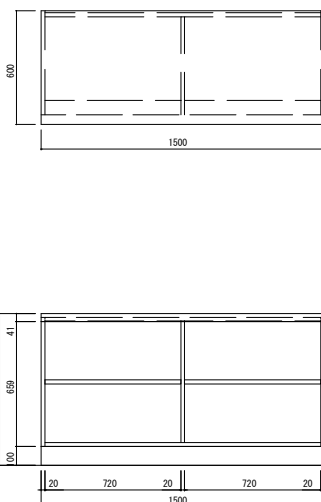
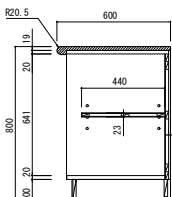
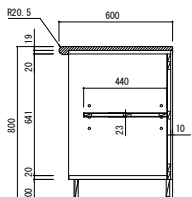
K-96	3階 教材室/音楽準備室 小型楽器収納棚	3ヶ所	K-97	3階 教材室/音楽準備室 大型楽器収納棚	8ヶ所	
<div></div>			<div><div><div>品番</div><div>MCB-11</div></div><table><tr><th colspan="2">仕 様</th></tr><tr><td>本体主材</td><td>両面メラミン化粧パーティクルボード 木口：樹脂シート t1.0mm貼</td></tr><tr><td>棚 板</td><td>メラミン化粧MDFフラッシュ 木口：樹脂シート t1.0mm貼 棚ダボφ9 (3段)</td></tr><tr><td>台 輪</td><td>ポリ合板貼</td></tr></table></div> <div></div>			仕 様		本体主材	両面メラミン化粧パーティクルボード 木口：樹脂シート t1.0mm貼	棚 板	メラミン化粧MDFフラッシュ 木口：樹脂シート t1.0mm貼 棚ダボφ9 (3段)	台 輪	ポリ合板貼	<div><div><div>品番</div><div>MCB-1</div></div><table><tr><th colspan="2">仕 様</th></tr><tr><td>中 天</td><td>メラミン化粧板貼 ポストフォーム加工</td></tr><tr><td>本体主材</td><td>上段：両面メラミン化粧パーティクルボード 下段：メラミン化粧MDFフラッシュ 木口：樹脂シート t1.0mm貼</td></tr><tr><td>引違戸 (ガラス戸)</td><td>枠組：両面メラミン化粧パーティクルボード 木口：シート貼 ガラス：透明強化ガラス t4mm、樹脂製ガラス押え縁 樹脂成型レール、調整式戸草、樹脂製空気孔付角座引手</td></tr><tr><td>棚 板</td><td>メラミン化粧MDFフラッシュ 木口：樹脂シート t1.0mm貼 棚ダボφ9 (3段)</td></tr><tr><td>台 輪</td><td>ポリ合板貼</td></tr></table></div> <div></div>			仕 様		中 天	メラミン化粧板貼 ポストフォーム加工	本体主材	上段：両面メラミン化粧パーティクルボード 下段：メラミン化粧MDFフラッシュ 木口：樹脂シート t1.0mm貼	引違戸 (ガラス戸)	枠組：両面メラミン化粧パーティクルボード 木口：シート貼 ガラス：透明強化ガラス t4mm、樹脂製ガラス押え縁 樹脂成型レール、調整式戸草、樹脂製空気孔付角座引手	棚 板	メラミン化粧MDFフラッシュ 木口：樹脂シート t1.0mm貼 棚ダボφ9 (3段)	台 輪	ポリ合板貼																					
仕 様	
本体主材	両面メラミン化粧パーティクルボード 木口：樹脂シート t1.0mm貼	
棚 板	メラミン化粧MDFフラッシュ 木口：樹脂シート t1.0mm貼 棚ダボφ9 (3段)	
台 輪	ポリ合板貼	
仕 様	
中 天	メラミン化粧板貼 ポストフォーム加工	
本体主材	上段：両面メラミン化粧パーティクルボード 下段：メラミン化粧MDFフラッシュ 木口：樹脂シート t1.0mm貼	
引違戸 (ガラス戸)	枠組：両面メラミン化粧パーティクルボード 木口：シート貼 ガラス：透明強化ガラス t4mm、樹脂製ガラス押え縁 樹脂成型レール、調整式戸草、樹脂製空気孔付角座引手	
棚 板	メラミン化粧MDFフラッシュ 木口：樹脂シート t1.0mm貼 棚ダボφ9 (3段)	
台 輪	ポリ合板貼	
K-98	3階 教材室/音楽準備室 窓下流し台	1ヶ所	K-99	3階 教材室/音楽準備室 ソフト収納戸棚+収納戸棚	1ヶ所	
<div></div>			<div><div><div>品番</div><div>NWS-1HB. B</div></div><table><tr><th colspan="2">仕 様</th></tr><tr><td>天 板</td><td>ステンレス SUS430 t1.0mm(取付) 表面仕上：#400 下地合板 t9mm</td></tr><tr><td>シンク</td><td>ステンレス SUS430 t1.0mm 表面仕上：#400</td></tr><tr><td>本体主材</td><td>両面メラミン化粧パーティクルボード 木口：樹脂シート t1.0mm貼 *取外し式地板：メラミン化粧MDF t4mm(ビス止)</td></tr><tr><td>引違戸</td><td>両面メラミン化粧パーティクルボード 木口：シート貼 樹脂成型レール、調整式戸草、樹脂製空気孔付角座引手</td></tr><tr><td>台 輪</td><td>ポリ合板貼</td></tr><tr><th colspan="2">附 属 器 具</th></tr><tr><td>樹脂製排水トラップ</td><td>M-14AP 1</td></tr></table></div> <div></div>			仕 様		天 板	ステンレス SUS430 t1.0mm(取付) 表面仕上：#400 下地合板 t9mm	シンク	ステンレス SUS430 t1.0mm 表面仕上：#400	本体主材	両面メラミン化粧パーティクルボード 木口：樹脂シート t1.0mm貼 *取外し式地板：メラミン化粧MDF t4mm(ビス止)	引違戸	両面メラミン化粧パーティクルボード 木口：シート貼 樹脂成型レール、調整式戸草、樹脂製空気孔付角座引手	台 輪	ポリ合板貼	附 属 器 具		樹脂製排水トラップ	M-14AP 1	<div><div><div>品番</div><div>OCB-1+HCB-1L1M. A</div></div><table><tr><th colspan="2">仕 様</th></tr><tr><td>中 天</td><td>メラミン化粧板貼 ポストフォーム加工</td></tr><tr><td>本体主材</td><td>両面メラミン化粧パーティクルボード 木口：樹脂シート t1.0mm貼</td></tr><tr><td>引違戸 (ガラス戸)</td><td>枠組：両面メラミン化粧パーティクルボード 木口：シート貼 ガラス：透明強化ガラス t4mm、樹脂製ガラス押え縁 樹脂成型レール、調整式戸草、樹脂製空気孔付角座引手</td></tr><tr><td>スライド式収納 (ガラス戸内蔵)</td><td>両面メラミン化粧パーティクルボード 木口：シート貼 スライドボックス金物(アトム：スライドボックス金具) ステンレス面付棚柱、ステンレス棚受(可動ピッチ20mm)</td></tr><tr><td>引違戸</td><td>両面メラミン化粧パーティクルボード 木口：シート貼 樹脂成型レール、調整式戸草、樹脂製空気孔付角座引手</td></tr><tr><td>引 出</td><td>口板：両面メラミン化粧パーティクルボード 木口：シート貼 内部：両面メラミン化粧パーティクルボード 底板：メラミン化粧MDF t4mm スライドレール、品名差付ラインハンドル</td></tr><tr><td>棚 板</td><td>メラミン化粧MDFフラッシュ 木口：樹脂シート t1.0mm貼 棚ダボφ9 (3段)</td></tr><tr><td>台 輪</td><td>ポリ合板貼</td></tr></table></div> <div></div>			仕 様		中 天	メラミン化粧板貼 ポストフォーム加工	本体主材	両面メラミン化粧パーティクルボード 木口：樹脂シート t1.0mm貼	引違戸 (ガラス戸)	枠組：両面メラミン化粧パーティクルボード 木口：シート貼 ガラス：透明強化ガラス t4mm、樹脂製ガラス押え縁 樹脂成型レール、調整式戸草、樹脂製空気孔付角座引手	スライド式収納 (ガラス戸内蔵)	両面メラミン化粧パーティクルボード 木口：シート貼 スライドボックス金物(アトム：スライドボックス金具) ステンレス面付棚柱、ステンレス棚受(可動ピッチ20mm)	引違戸	両面メラミン化粧パーティクルボード 木口：シート貼 樹脂成型レール、調整式戸草、樹脂製空気孔付角座引手	引 出	口板：両面メラミン化粧パーティクルボード 木口：シート貼 内部：両面メラミン化粧パーティクルボード 底板：メラミン化粧MDF t4mm スライドレール、品名差付ラインハンドル	棚 板	メラミン化粧MDFフラッシュ 木口：樹脂シート t1.0mm貼 棚ダボφ9 (3段)	台 輪	ポリ合板貼							
仕 様	
天 板	ステンレス SUS430 t1.0mm(取付) 表面仕上：#400 下地合板 t9mm	
シンク	ステンレス SUS430 t1.0mm 表面仕上：#400	
本体主材	両面メラミン化粧パーティクルボード 木口：樹脂シート t1.0mm貼 *取外し式地板：メラミン化粧MDF t4mm(ビス止)	
引違戸	両面メラミン化粧パーティクルボード 木口：シート貼 樹脂成型レール、調整式戸草、樹脂製空気孔付角座引手	
台 輪	ポリ合板貼	
附 属 器 具	
樹脂製排水トラップ	M-14AP 1	
仕 様	
中 天	メラミン化粧板貼 ポストフォーム加工	
本体主材	両面メラミン化粧パーティクルボード 木口：樹脂シート t1.0mm貼	
引違戸 (ガラス戸)	枠組：両面メラミン化粧パーティクルボード 木口：シート貼 ガラス：透明強化ガラス t4mm、樹脂製ガラス押え縁 樹脂成型レール、調整式戸草、樹脂製空気孔付角座引手	
スライド式収納 (ガラス戸内蔵)	両面メラミン化粧パーティクルボード 木口：シート貼 スライドボックス金物(アトム：スライドボックス金具) ステンレス面付棚柱、ステンレス棚受(可動ピッチ20mm)	
引違戸	両面メラミン化粧パーティクルボード 木口：シート貼 樹脂成型レール、調整式戸草、樹脂製空気孔付角座引手	
引 出	口板：両面メラミン化粧パーティクルボード 木口：シート貼 内部：両面メラミン化粧パーティクルボード 底板：メラミン化粧MDF t4mm スライドレール、品名差付ラインハンドル	
棚 板	メラミン化粧MDFフラッシュ 木口：樹脂シート t1.0mm貼 棚ダボφ9 (3段)	
台 輪	ポリ合板貼	
K-100	3階 教材室/音楽準備室 小型楽器収納棚	1ヶ所	K-101	3階 第2音楽室 小型楽器収納棚	2ヶ所	
<div></div>			<div><div><div>品番</div><div>MCB-10</div></div><table><tr><th colspan="2">仕 様</th></tr><tr><td>本体主材</td><td>両面メラミン化粧パーティクルボード 木口：樹脂シート t1.0mm貼</td></tr><tr><td>引違戸 (ガラス戸)</td><td>枠組：両面メラミン化粧パーティクルボード 木口：シート貼 ガラス：透明強化ガラス t4mm、樹脂製ガラス押え縁 樹脂成型レール、調整式戸草、樹脂製空気孔付角座引手</td></tr><tr><td>引違戸</td><td>両面メラミン化粧パーティクルボード 木口：シート貼 樹脂成型レール、調整式戸草、樹脂製空気孔付角座引手</td></tr><tr><td>引 出</td><td>口板：両面メラミン化粧パーティクルボード 木口：シート貼 内部：両面メラミン化粧パーティクルボード 底板：メラミン化粧MDF t4mm スライドレール、品名差付ラインハンドル</td></tr><tr><td>棚 板</td><td>メラミン化粧MDFフラッシュ 木口：樹脂シート t1.0mm貼 棚ダボφ9 (3段)</td></tr><tr><td>台 輪</td><td>ポリ合板貼</td></tr><tr><th colspan="2">附 属 器 具</th></tr><tr><td>樹脂製コンテナ</td><td>544×272×138 (イエロー) 20</td></tr></table></div> <div></div>			仕 様		本体主材	両面メラミン化粧パーティクルボード 木口：樹脂シート t1.0mm貼	引違戸 (ガラス戸)	枠組：両面メラミン化粧パーティクルボード 木口：シート貼 ガラス：透明強化ガラス t4mm、樹脂製ガラス押え縁 樹脂成型レール、調整式戸草、樹脂製空気孔付角座引手	引違戸	両面メラミン化粧パーティクルボード 木口：シート貼 樹脂成型レール、調整式戸草、樹脂製空気孔付角座引手	引 出	口板：両面メラミン化粧パーティクルボード 木口：シート貼 内部：両面メラミン化粧パーティクルボード 底板：メラミン化粧MDF t4mm スライドレール、品名差付ラインハンドル	棚 板	メラミン化粧MDFフラッシュ 木口：樹脂シート t1.0mm貼 棚ダボφ9 (3段)	台 輪	ポリ合板貼	附 属 器 具		樹脂製コンテナ	544×272×138 (イエロー) 20	<div><div><div>品番</div><div>MCB-16. A</div></div><table><tr><th colspan="2">仕 様</th></tr><tr><td>天 板</td><td>メラミン化粧板貼 ポストフォーム加工</td></tr><tr><td>本体主材</td><td>両面メラミン化粧パーティクルボード 木口：樹脂シート t1.0mm貼</td></tr><tr><td>棚 板</td><td>メラミン化粧MDFフラッシュ 木口：樹脂シート t1.0mm貼 棚ダボφ9 (3段)</td></tr><tr><td>台 輪</td><td>ポリ合板貼</td></tr></table></div> <div></div>			仕 様		天 板	メラミン化粧板貼 ポストフォーム加工	本体主材	両面メラミン化粧パーティクルボード 木口：樹脂シート t1.0mm貼	棚 板	メラミン化粧MDFフラッシュ 木口：樹脂シート t1.0mm貼 棚ダボφ9 (3段)	台 輪	ポリ合板貼	<div><div><div>品番</div><div>MCB-16. A</div></div><table><tr><th colspan="2">仕 様</th></tr><tr><td>天 板</td><td>メラミン化粧板貼 ポストフォーム加工</td></tr><tr><td>本体主材</td><td>両面メラミン化粧パーティクルボード 木口：樹脂シート t1.0mm貼</td></tr><tr><td>棚 板</td><td>メラミン化粧MDFフラッシュ 木口：樹脂シート t1.0mm貼 棚ダボφ9 (3段)</td></tr><tr><td>台 輪</td><td>ポリ合板貼</td></tr></table></div> <div></div>			仕 様		天 板	メラミン化粧板貼 ポストフォーム加工	本体主材	両面メラミン化粧パーティクルボード 木口：樹脂シート t1.0mm貼	棚 板	メラミン化粧MDFフラッシュ 木口：樹脂シート t1.0mm貼 棚ダボφ9 (3段)	台 輪	ポリ合板貼
仕 様	
本体主材	両面メラミン化粧パーティクルボード 木口：樹脂シート t1.0mm貼	
引違戸 (ガラス戸)	枠組：両面メラミン化粧パーティクルボード 木口：シート貼 ガラス：透明強化ガラス t4mm、樹脂製ガラス押え縁 樹脂成型レール、調整式戸草、樹脂製空気孔付角座引手	
引違戸	両面メラミン化粧パーティクルボード 木口：シート貼 樹脂成型レール、調整式戸草、樹脂製空気孔付角座引手	
引 出	口板：両面メラミン化粧パーティクルボード 木口：シート貼 内部：両面メラミン化粧パーティクルボード 底板：メラミン化粧MDF t4mm スライドレール、品名差付ラインハンドル	
棚 板	メラミン化粧MDFフラッシュ 木口：樹脂シート t1.0mm貼 棚ダボφ9 (3段)	
台 輪	ポリ合板貼	
附 属 器 具	
樹脂製コンテナ	544×272×138 (イエロー) 20	
仕 様	
天 板	メラミン化粧板貼 ポストフォーム加工	
本体主材	両面メラミン化粧パーティクルボード 木口：樹脂シート t1.0mm貼	
棚 板	メラミン化粧MDFフラッシュ 木口：樹脂シート t1.0mm貼 棚ダボφ9 (3段)	
台 輪	ポリ合板貼	
仕 様	
天 板	メラミン化粧板貼 ポストフォーム加工	
本体主材	両面メラミン化粧パーティクルボード 木口：樹脂シート t1.0mm貼	
棚 板	メラミン化粧MDFフラッシュ 木口：樹脂シート t1.0mm貼 棚ダボφ9 (3段)	
台 輪	ポリ合板貼	
NOTE			<div><div><div>株式会社あい設計 一級建築士事務所 福岡県知事登録第1-12663号</div><div>管理建築士 一級建築士 第287803号 前田 隆志</div></div><div><div>JOB. NO</div><div>-</div><div>DATE</div><div>-</div><div>TITLE</div><div>河東中学校大規模改造内装家具整備工事（特別教室棟1期）</div></div><div><div>APPD.</div><div>CHKD.</div><div>DWN.</div><div></div><div>家具詳細図 (11)</div><div>SCALE</div><div>A1:1/20 A3:1/40</div></div><div><div>DWG. NO</div><div><div>K</div><div>14</div></div></div></div>	

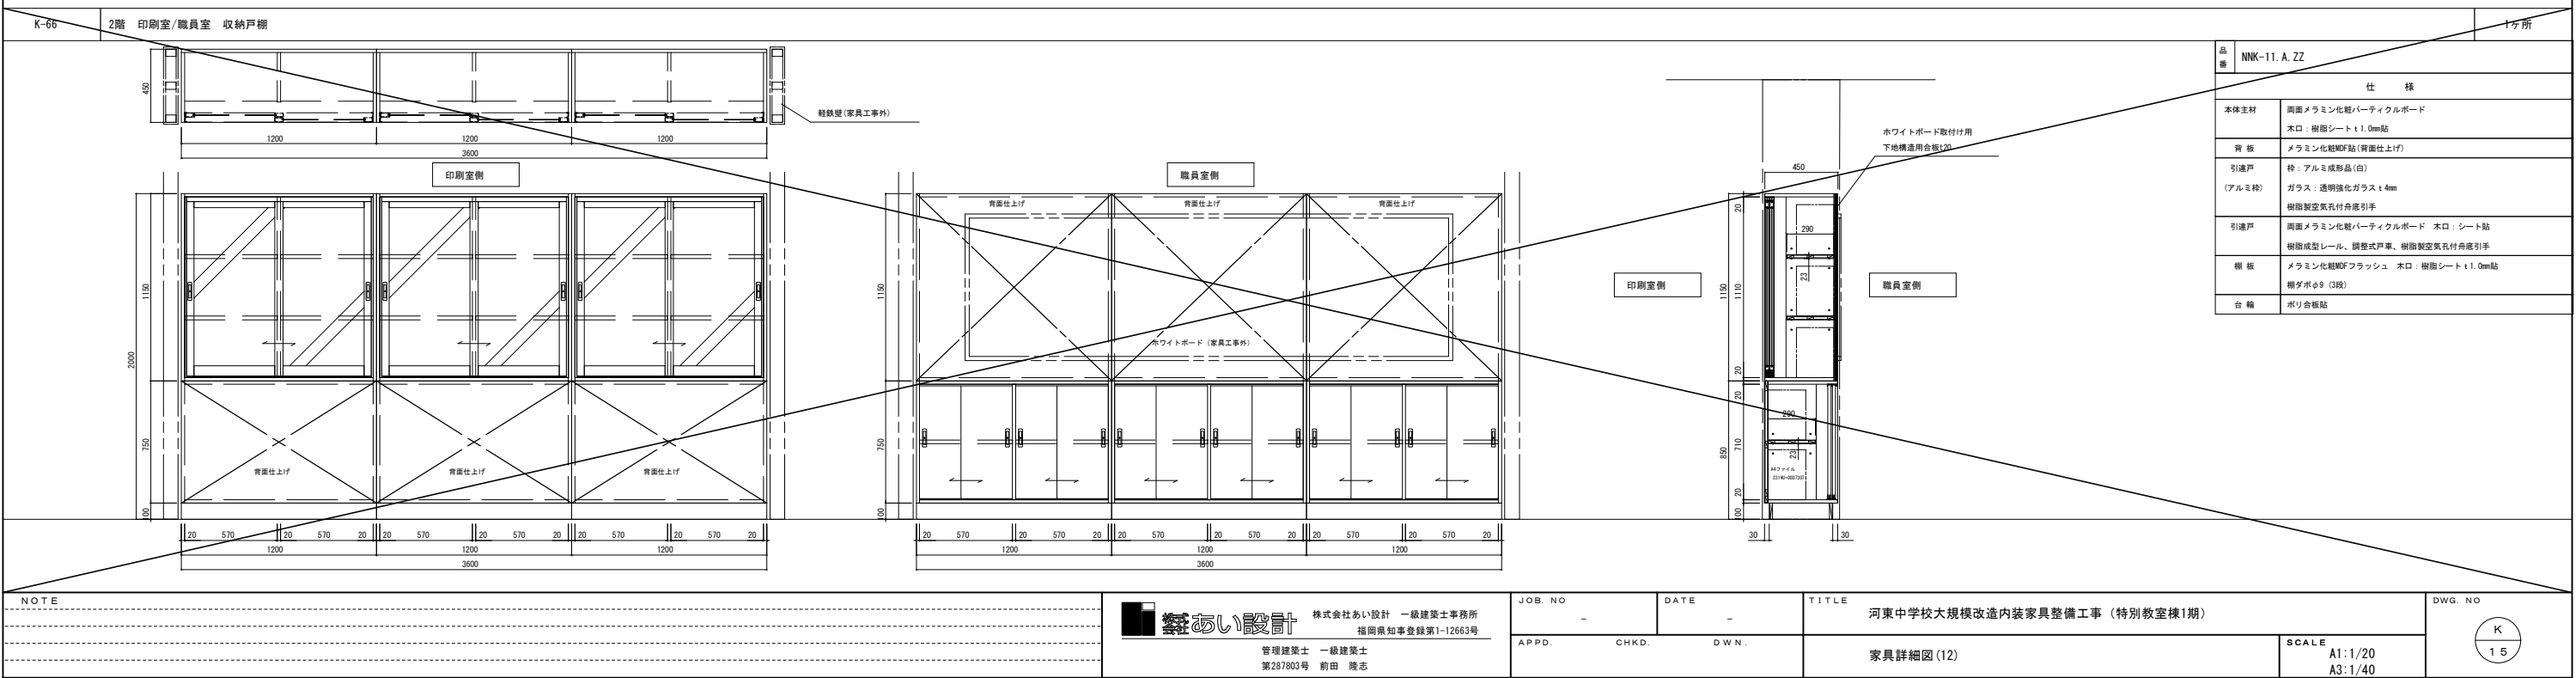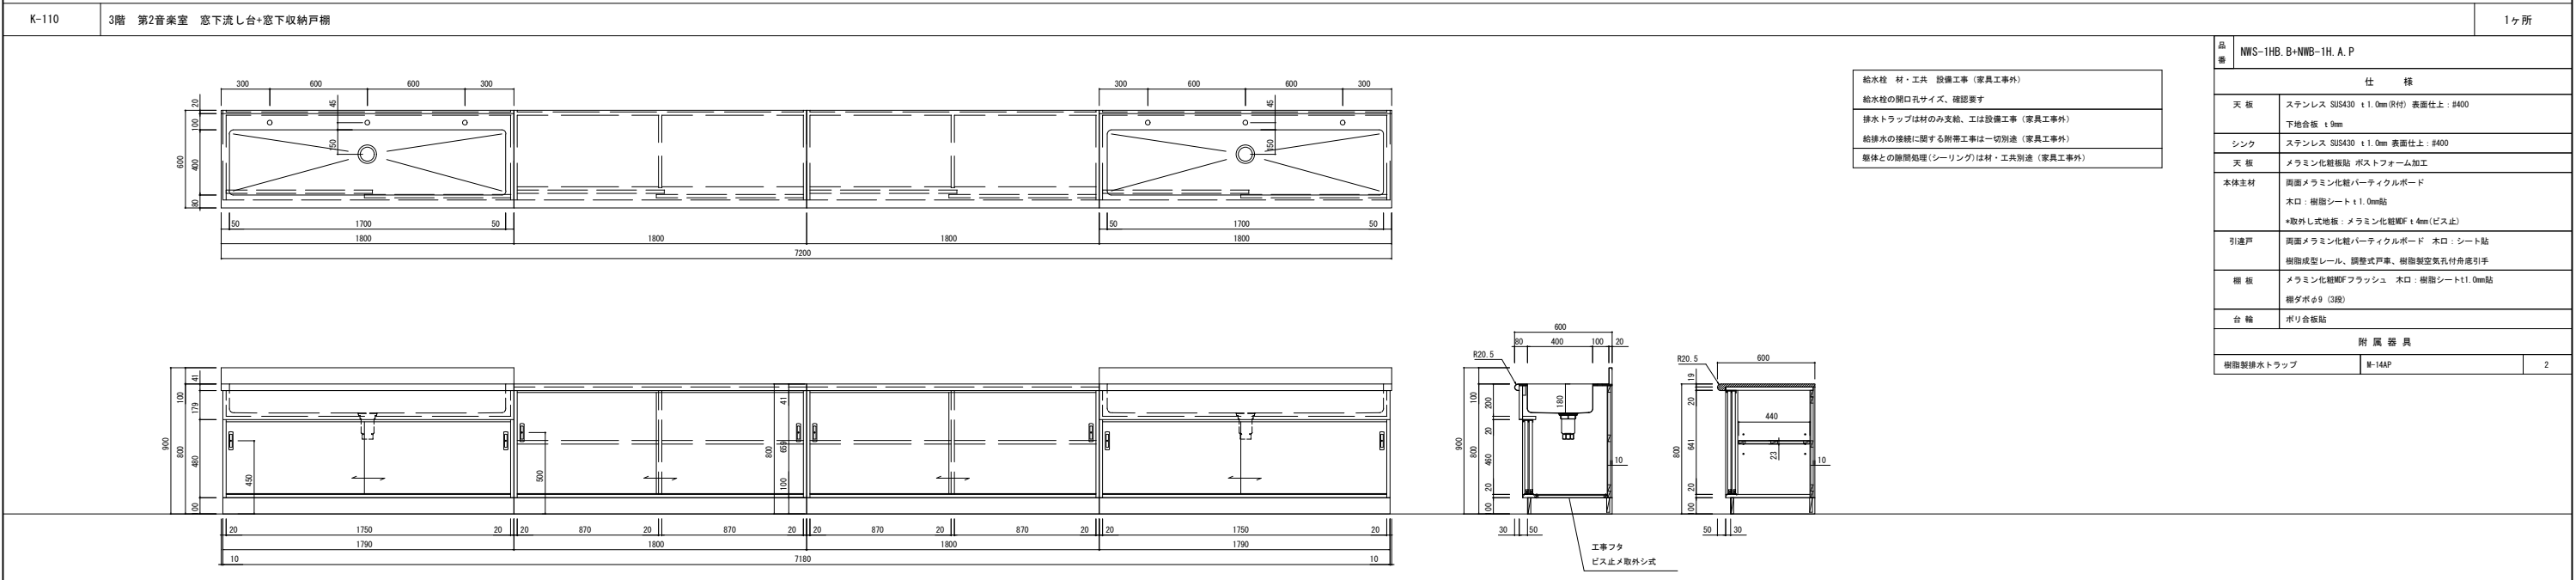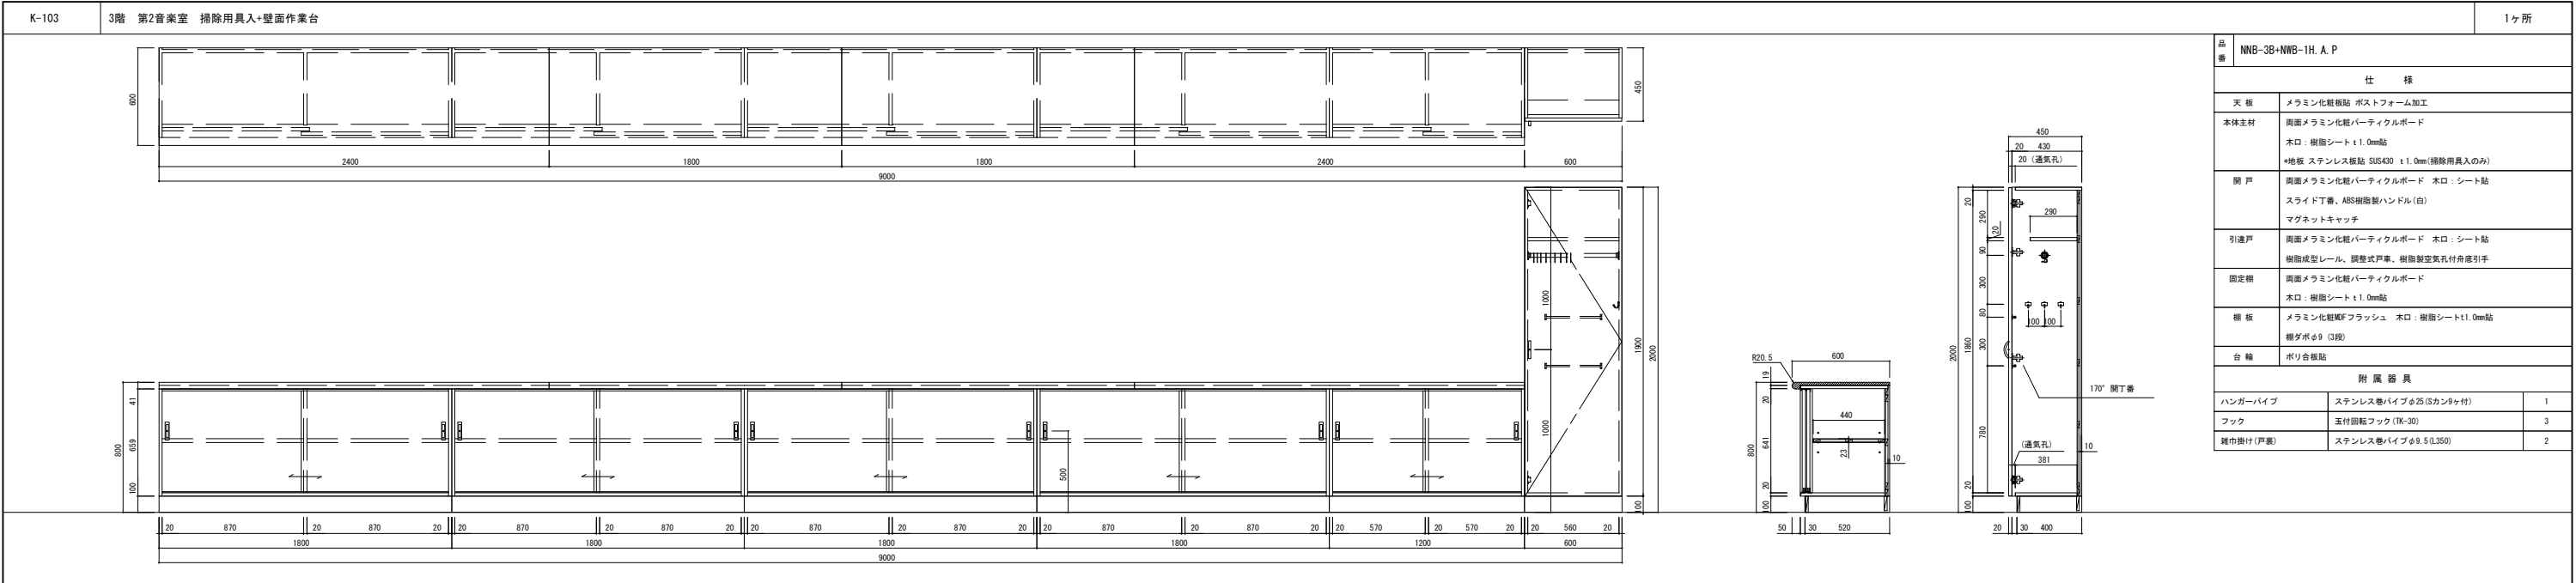



ECOボード仕様 標準仕様書


地球環境問題（リサイクル、温暖化等）に配慮し、かつ室内におけるホルムアルデヒドの気中濃度を下げる事に主眼を置き、各種有機溶剤や可塑剤等の有害物質についてもその残留、放散を極力抑制する為に以下の仕様とする。	
両面メラミン化粧パーティクルボード（ECOボード）	ホルムアルデヒド放散量「0.04mg/l」以下、ノンステレンとする。 マテリアルリサイクル可能品（メラミン樹脂含浸の低圧メラミン等は使用不可） 表面材は汚染除去性能を有する。 「JIS A5908」適合品の国内生産品とする。
メラミン化粧MDF（NEOボード）	JIS-F☆☆☆☆適合品 「間伐材マーク」、「木づかいサイクルマーク」取得品 表面材は汚染除去性能を有する。
ポリエステル化粧合板	JAS-F☆☆☆☆適合品 低ステレン仕様（放散速度：30μg/m ² /hr以下とする）
各種合板	JAS-F☆☆☆☆適合品
接着剤	厚生労働省のVOC指定13物質を含んでいないものを使用する。 F☆☆☆☆適合品
塗料	厚生労働省のVOC指定13物質を含んでいないものを使用する。 F☆☆☆☆適合品


本体	主材：両面メラミン化粧パーティクルボード t20（ECOボード） 背板、地板取外し部：メラミン化粧MDF（NEOボード） t4mm
木口	本体見掛け－非塩ビ化粧樹脂シート t1.0貼 本体見隠れ－非塩ビ化粧樹脂シート t0.45貼
天板、中天	高圧メラミン化粧板貼 ポストフォーム加工 ※低圧メラミンソフトフォームは使用不可とする。
実験台、作業台天板（ケミサーフ）	ケミサーフ：耐薬品性フェノール樹脂板（黒） MDFフラッシュ下地、ダイスココア芯、木口：ABS樹脂エッジ巻（チャコールグレー） ※ ウィルソナート社製ケミサーフ、又は同等品以上とする。
開戸（板戸）	両面メラミン化粧パーティクルボード t20（ECOボード）、木口：非塩ビ化粧樹脂シート t0.45貼 ワンタッチ取外し式スライド丁番（キャッチ機能付） 105° 開き
開戸（ガラス戸）	両面メラミン化粧パーティクルボード t20（ECOボード）、木口：非塩ビ化粧樹脂シート t0.45貼 ワンタッチ取外し式スライド丁番（キャッチ機能付） 105° 開き 透明強化ガラス t4mm、樹脂製セーフティーガラス押え
木製引違戸（板戸）	両面メラミン化粧パーティクルボード t20（ECOボード）、木口：非塩ビ化粧樹脂シート t0.45貼 樹脂製戸車（立付け調整可能）、PP樹脂製空気孔付舟底引手、硬質樹脂製敷居・鴨居
木製引違戸（ガラス戸）	両面メラミン化粧パーティクルボード t20（ECOボード）、木口：非塩ビ化粧樹脂シート t0.45貼 樹脂製戸車（立付け調整可能）、PP樹脂製空気孔付舟底引手、硬質樹脂製敷居・鴨居 透明強化ガラス t4mm、樹脂製セーフティーガラス押え
アルミ引違戸（板戸）	枠：高剛性アルミフレーム（メラミン焼付塗装：白） メラミン化粧MDF（NEOボード） t4mm、PP樹脂製空気孔付舟底引手
アルミ引違戸（ガラス戸）	枠：高剛性アルミフレーム（メラミン焼付塗装：白） 透明強化ガラス t4mm、PP樹脂製空気孔付舟底引手
ガラス戸	透明強化ガラス t5mm アルミ山型レール、アルミ掘込レール、アルミハカマ、戸車、破損止兼用引手
ガラス戸（アルミ枠）	四方枠：スリムアルミ押出し成形品（シルバー塗装） 透明強化ガラス t4mm、引手金物
引出	口板：両面メラミン化粧パーティクルボード t20（ECOボード）、木口：非塩ビ化粧樹脂シート t0.45貼 側板、向板：両面メラミン化粧パーティクルボード t15（ECOボード） 底板：メラミン化粧MDF t4mm（NEOボード） 品名差付ラインハンドル、スライドレール付（粉体塗装）
可動式棚板	両面メラミン化粧MDFフラッシュ（NEOボード） 棚板底面にずれ止めのダボジャクリを施すこと。 ※W600以上の棚板は強度を考慮し、パーティクルボードの使用は不可とする。 また、フラッシュ芯材にもパーティクルボードの使用は不可とする。 棚受けダボ：φ9mmネジ込式（W1/4） 真鍮製ニッケルメッキ P=60mm 3段
台輪	ポリエステル化粧合板貼 下地：ランバーコア合板 t15（四方組） ※家具側板を床に接地させる前巾木のみは不可とする。 ※壁面固定の家具は不陸調整の上、台輪化粧材「後貼」とする。
SUS天板	SUS304及びSUS430 t1.0 表面仕上：#400 低温アルゴン溶接加工品 下地：合板 t9mm
シンク	SUS304及びSUS430 t1.0 表面仕上：#400 低温アルゴン溶接加工品 ※板厚が薄くなるため、プレス加工品は使用不可とする。
排水トラップ	M-14AP：樹脂製、N-14BP：樹脂製（ステンレスプレート、大型ゴミカゴ付）、N-14AS：ステンレス製 トラップ接続径：全て40A ※給排水管、及び接続は設備工事とする。
共通	※「日本家具保証協会」認定企業の生産製品、及び監理製品とする。 ※施工承認時に製作家具のカタログを提出し、監理者へ商品説明をおこなうこと。 ※「西尾家具工芸社」製品、又は同等品以上とすること。 ※製作家具本体は国内生産品、メーカー商品とする。

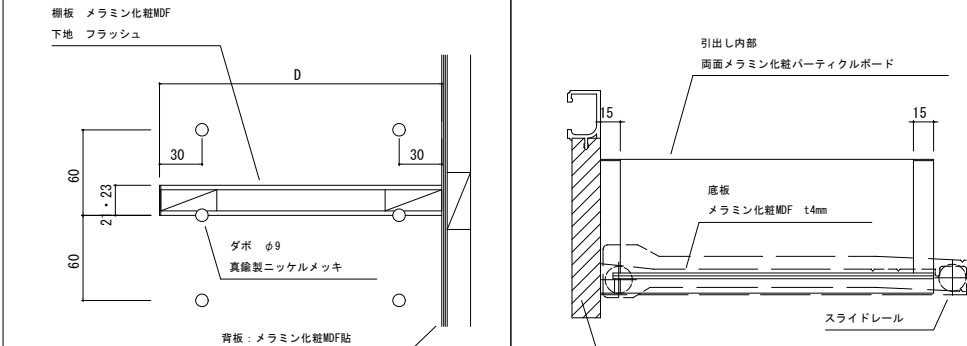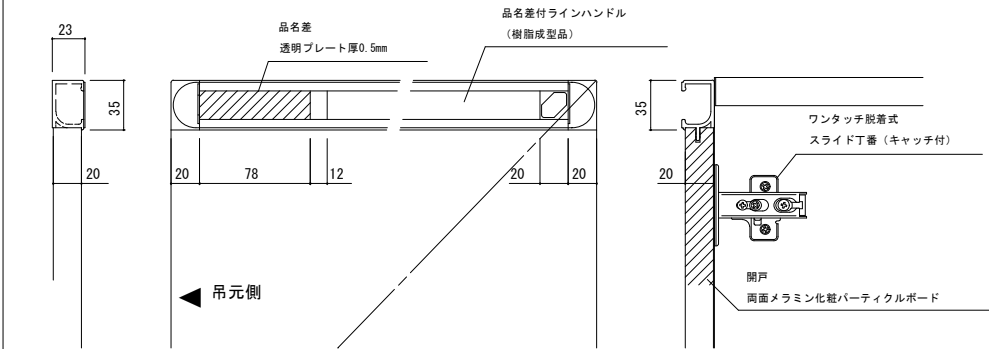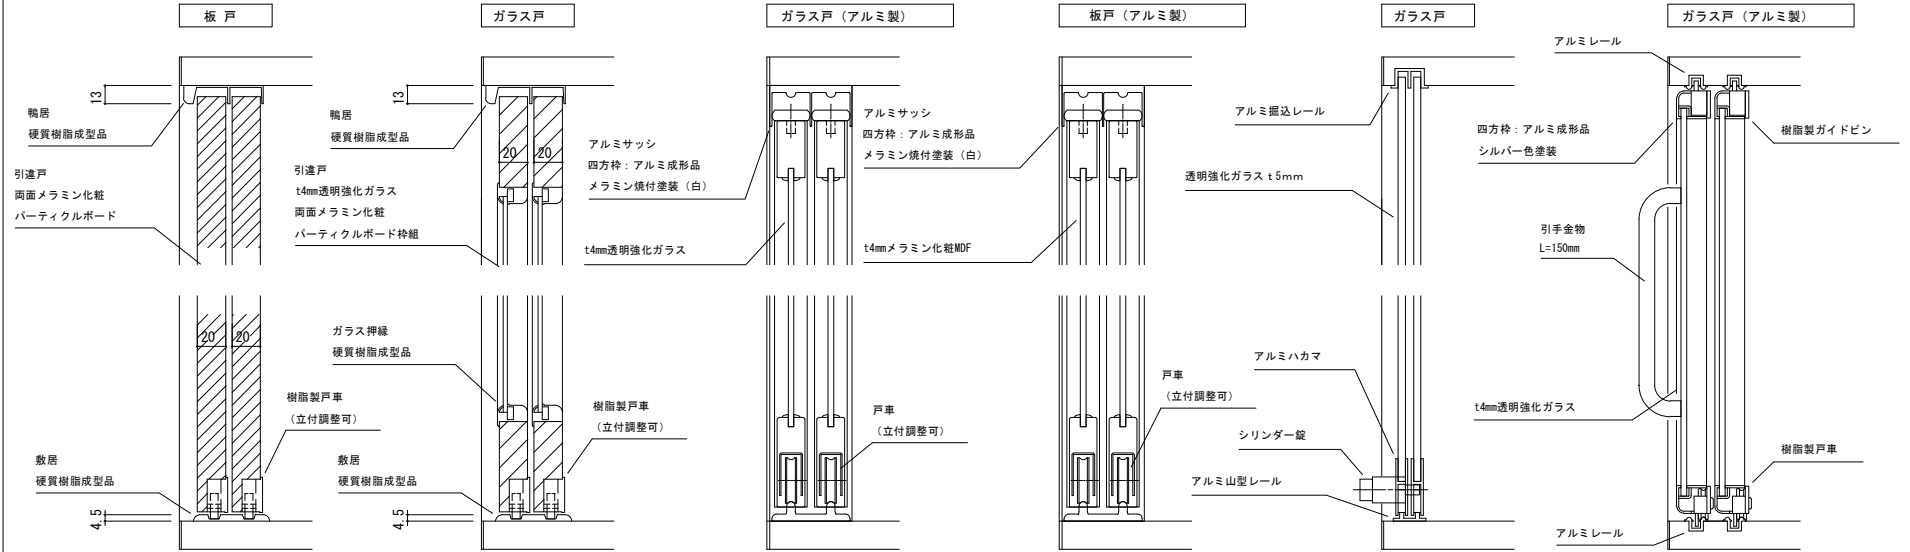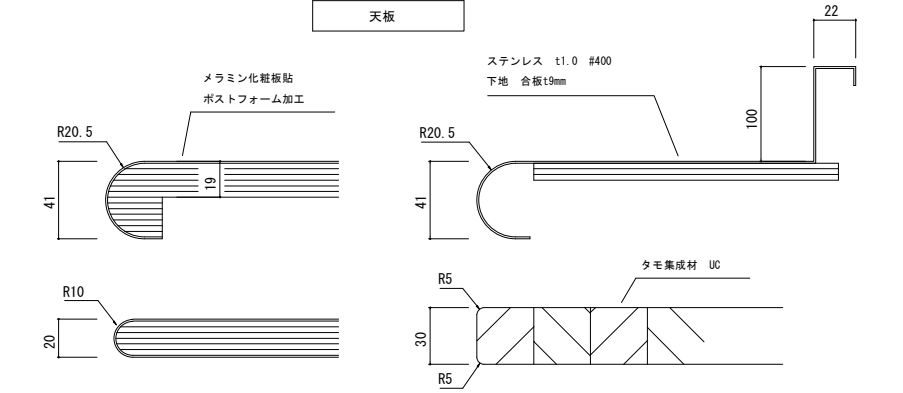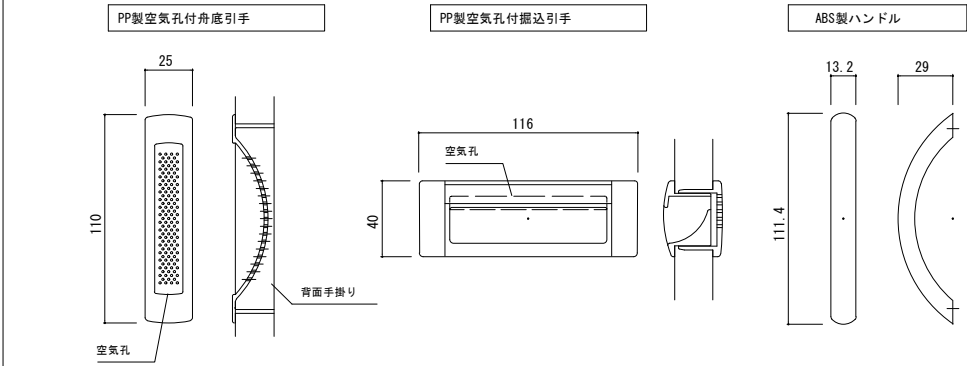


※W600以上の棚板は強度を考慮し、パーティクルボードの使用は不可とする。また、フラッシュ芯材にもパーティクルボードの使用は不可とする。

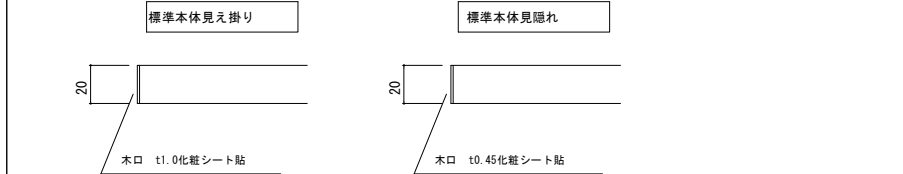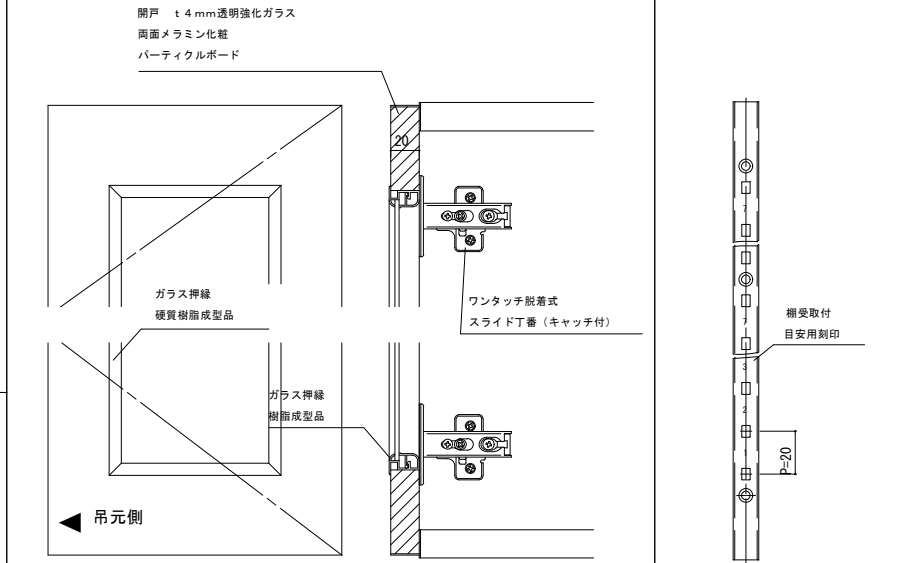

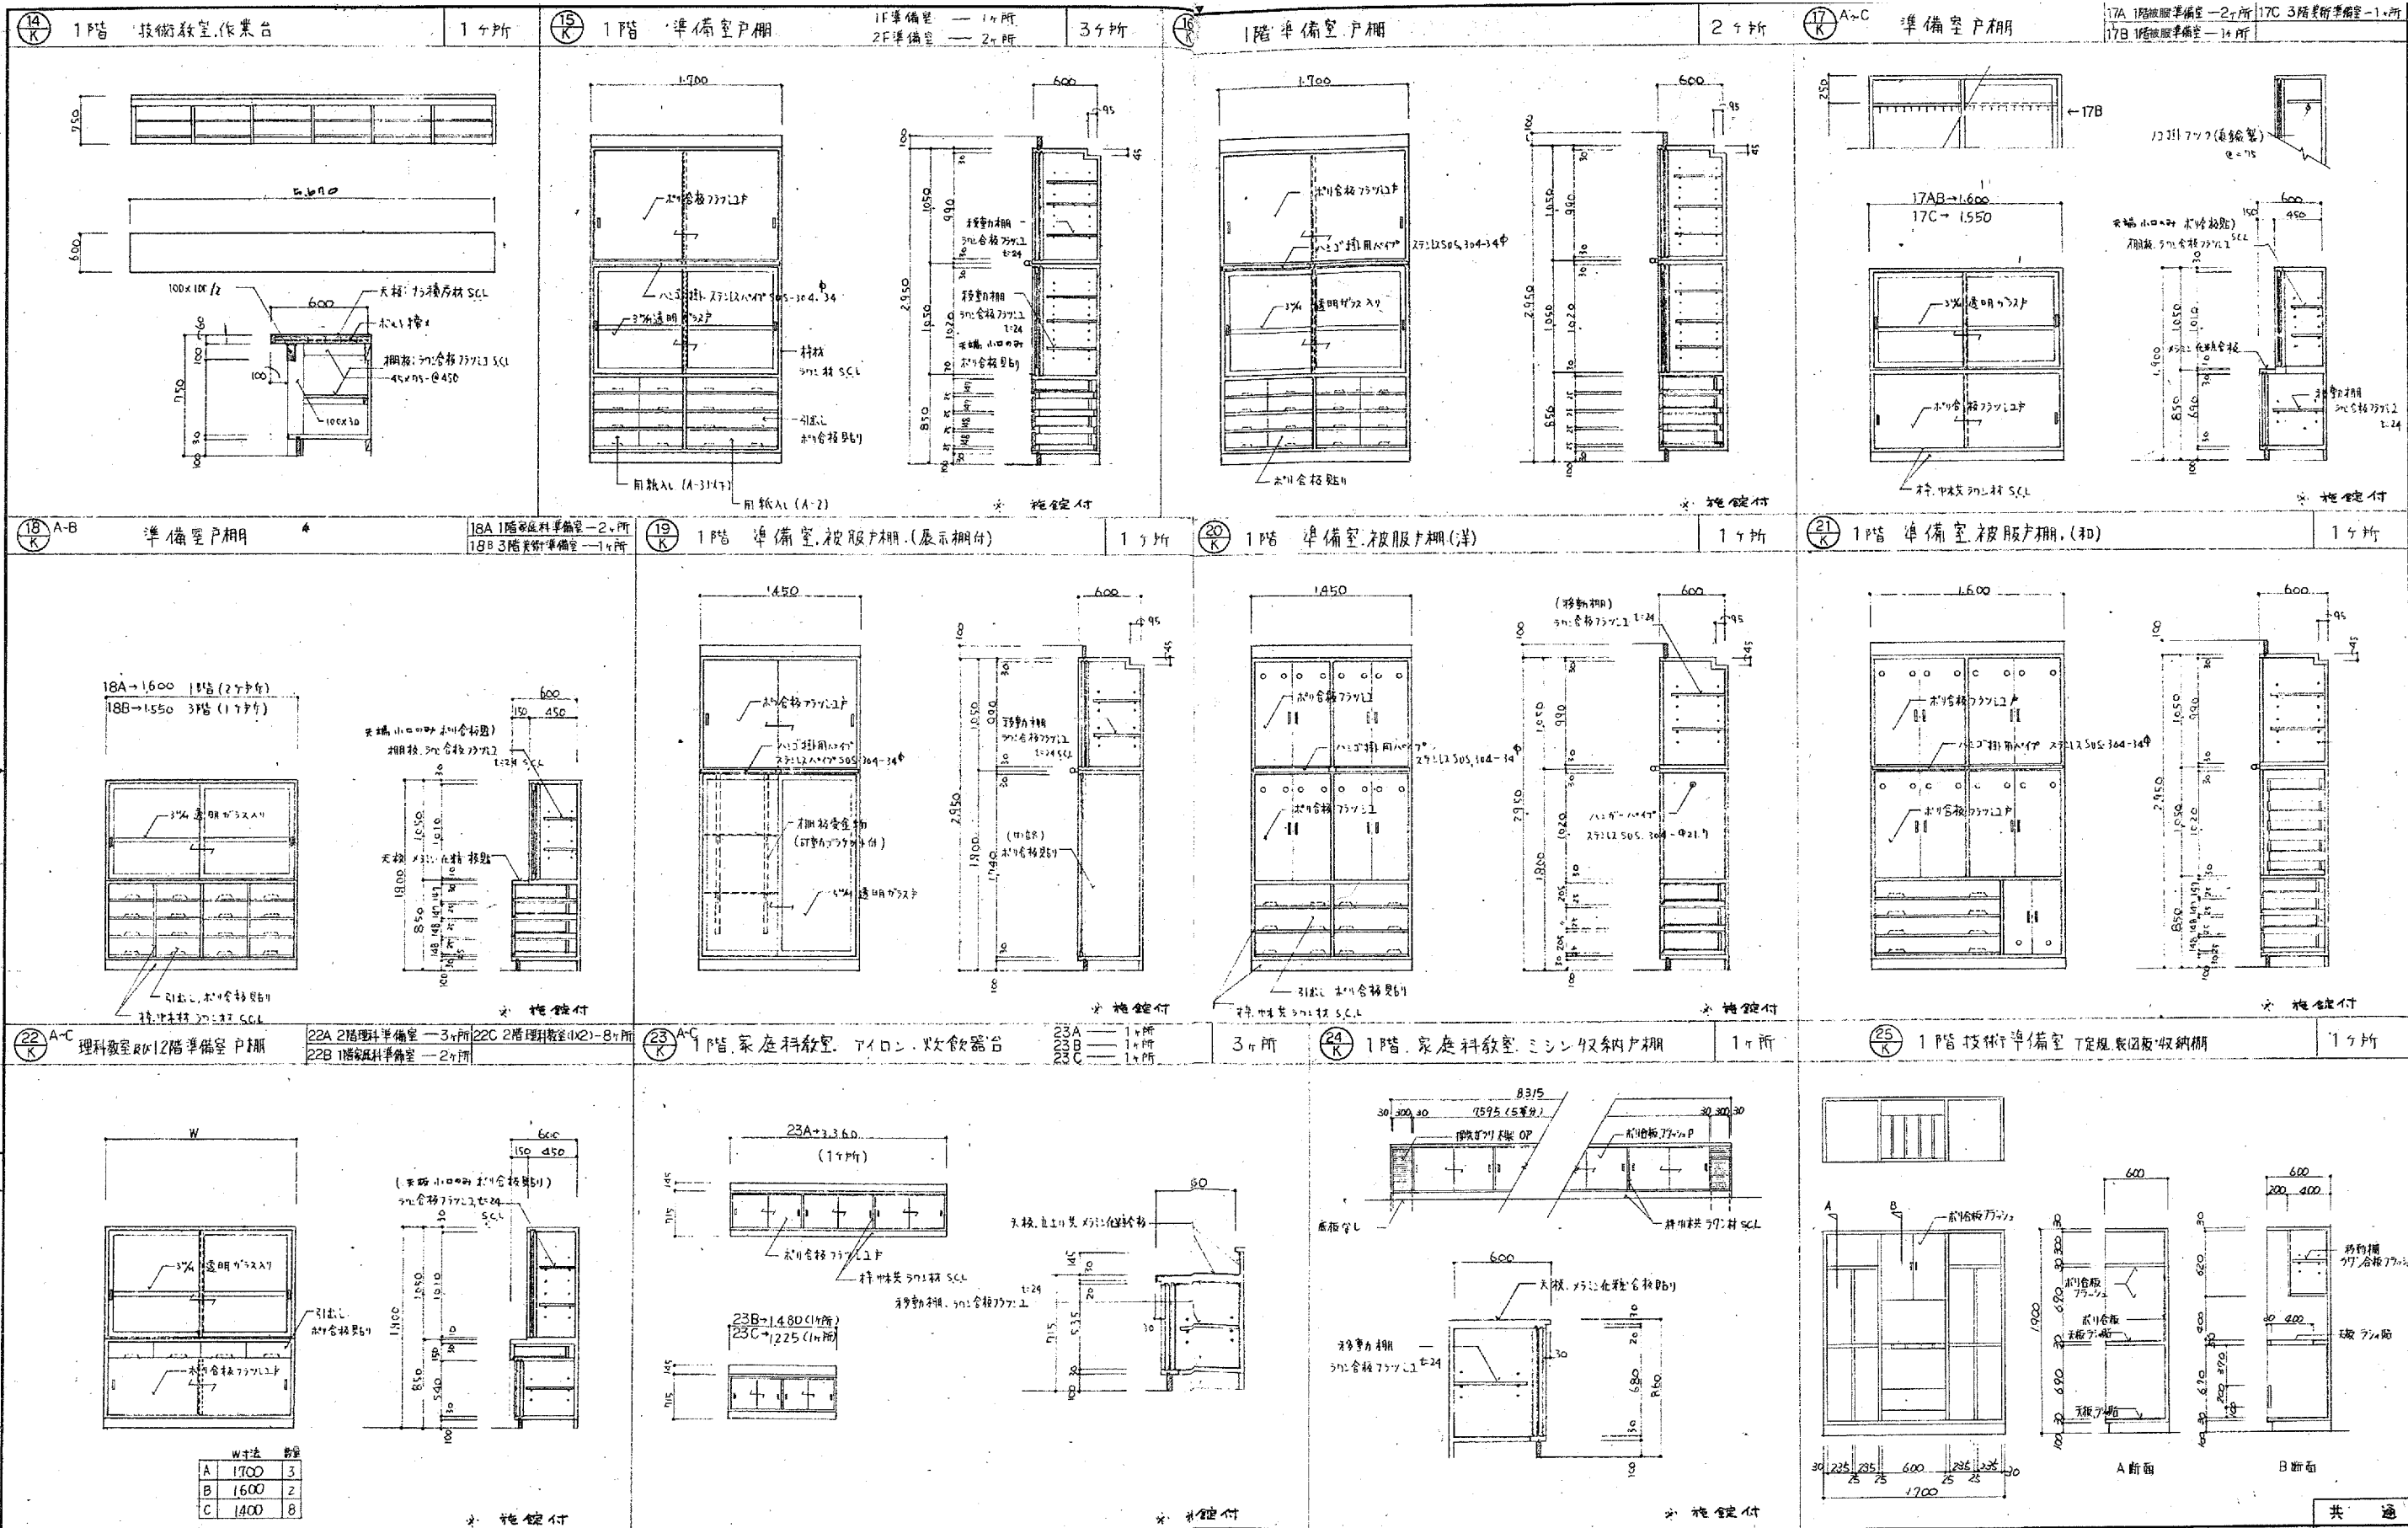


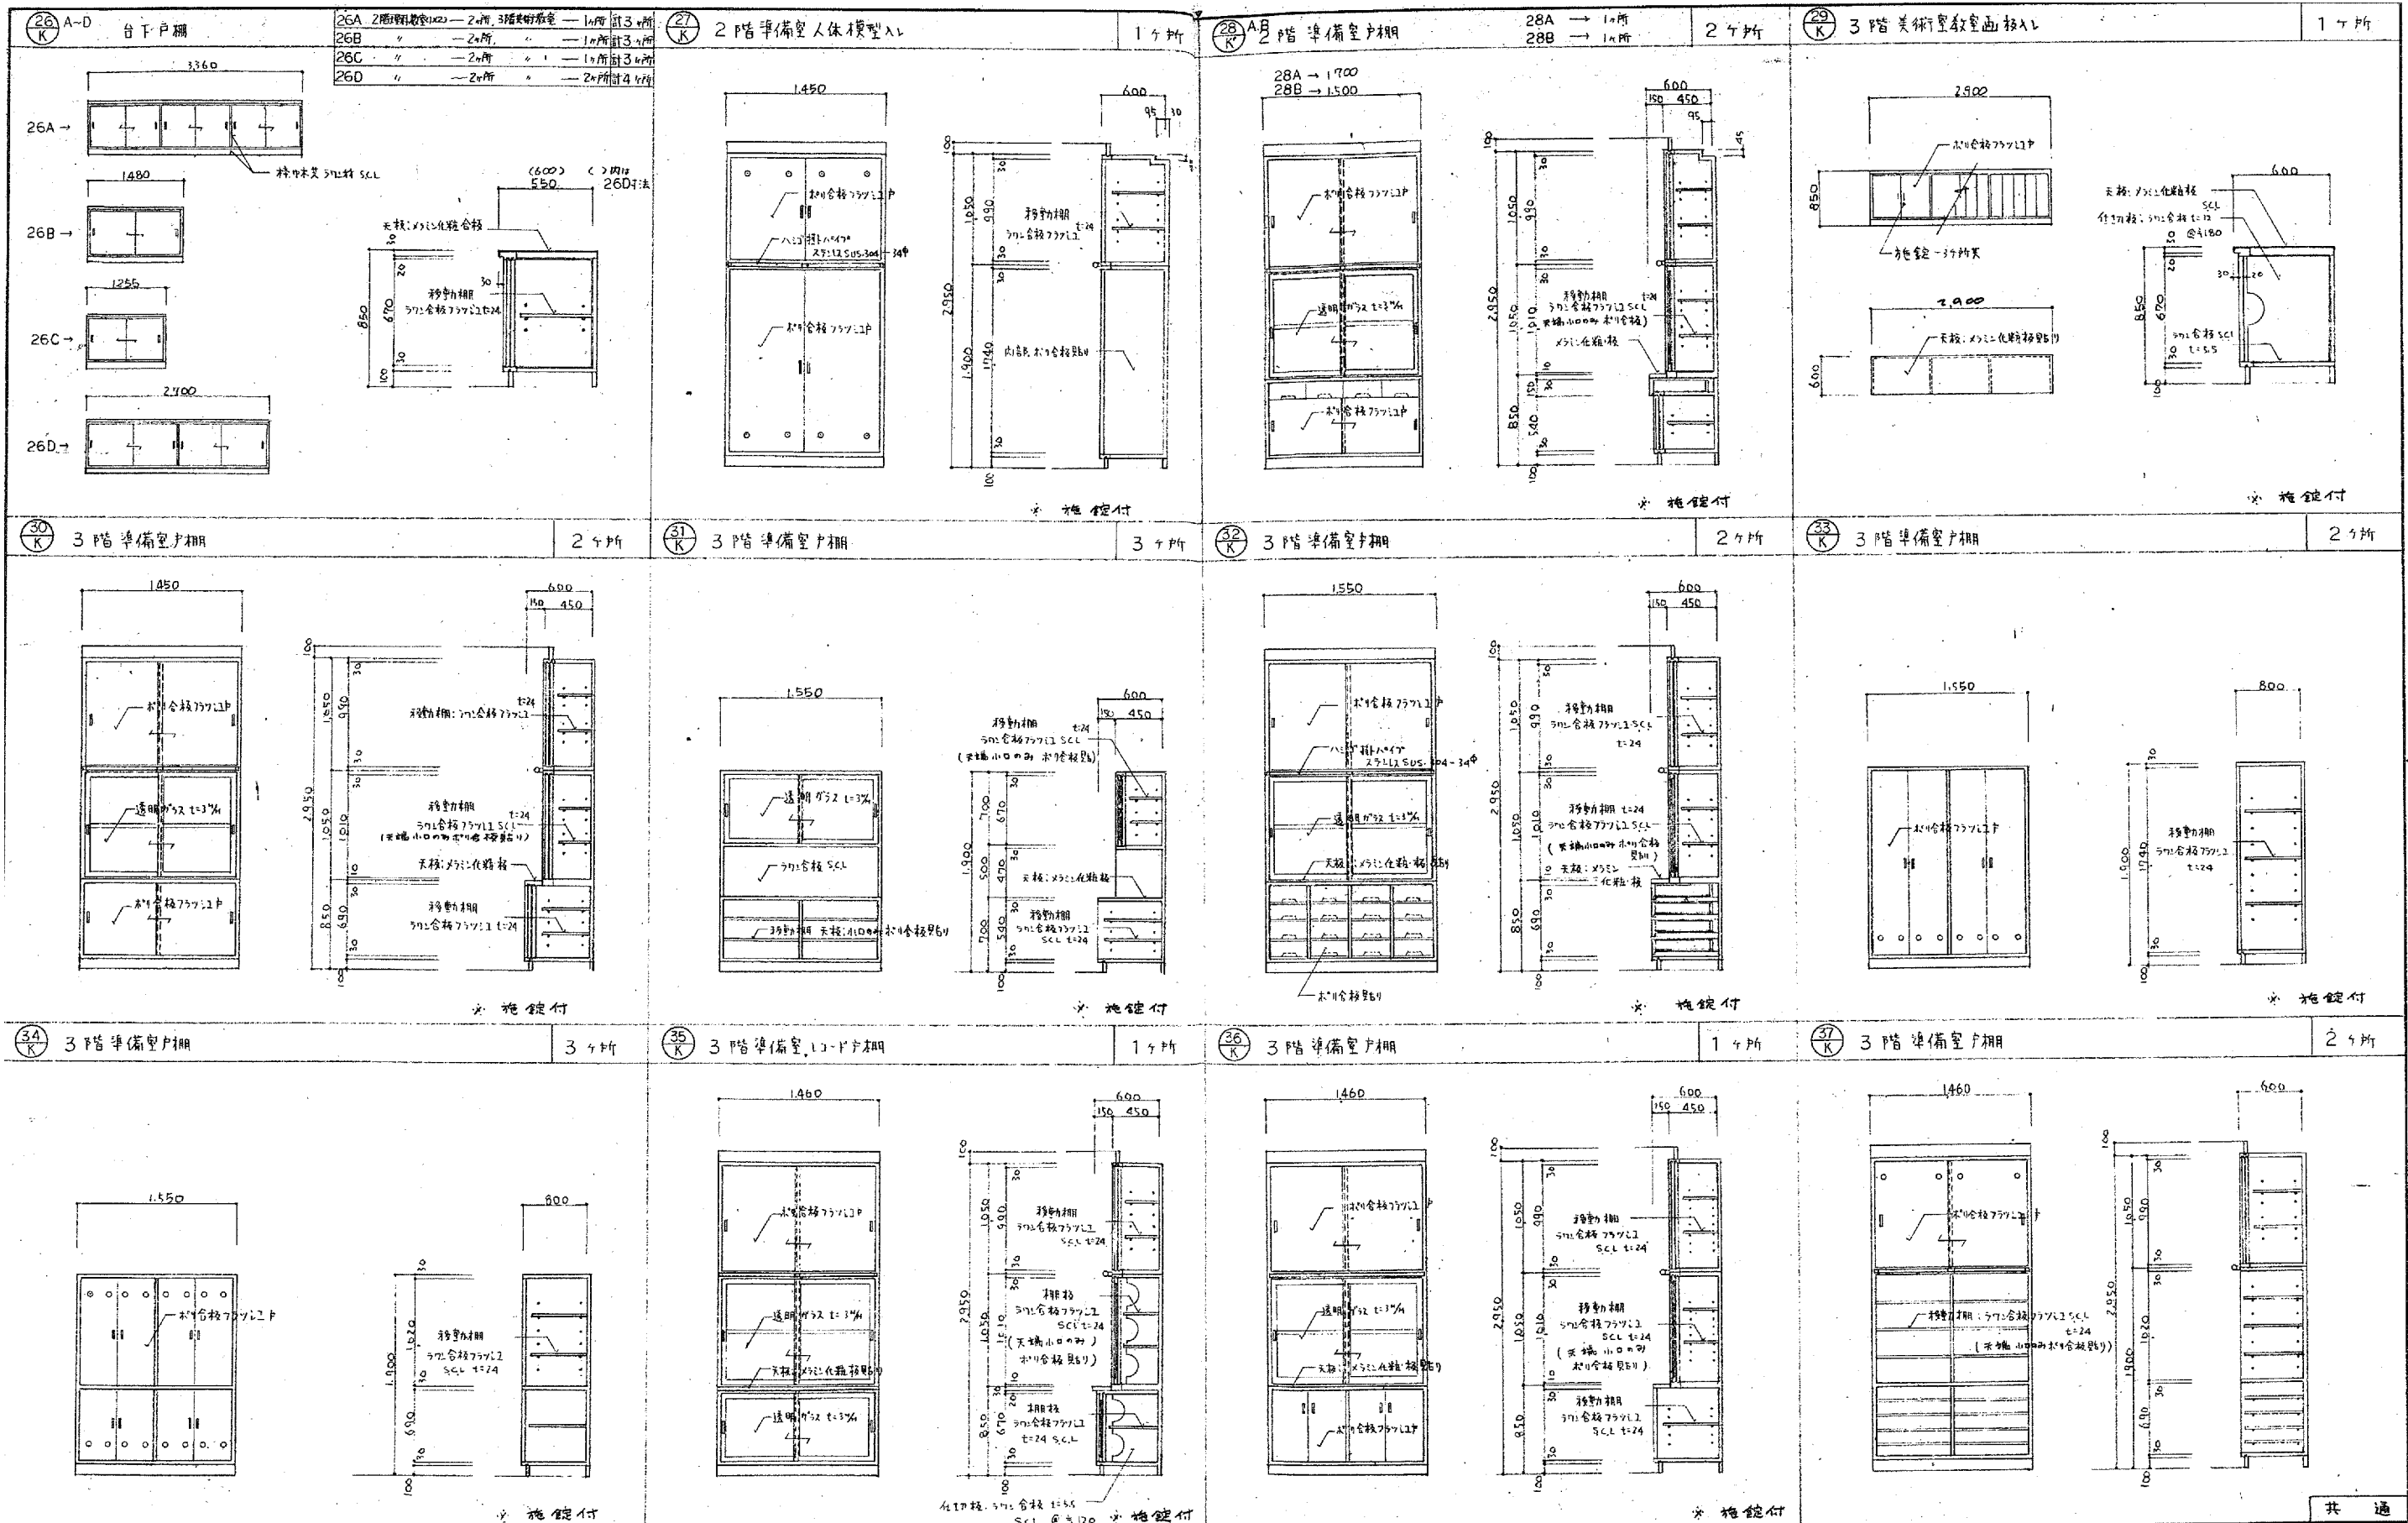

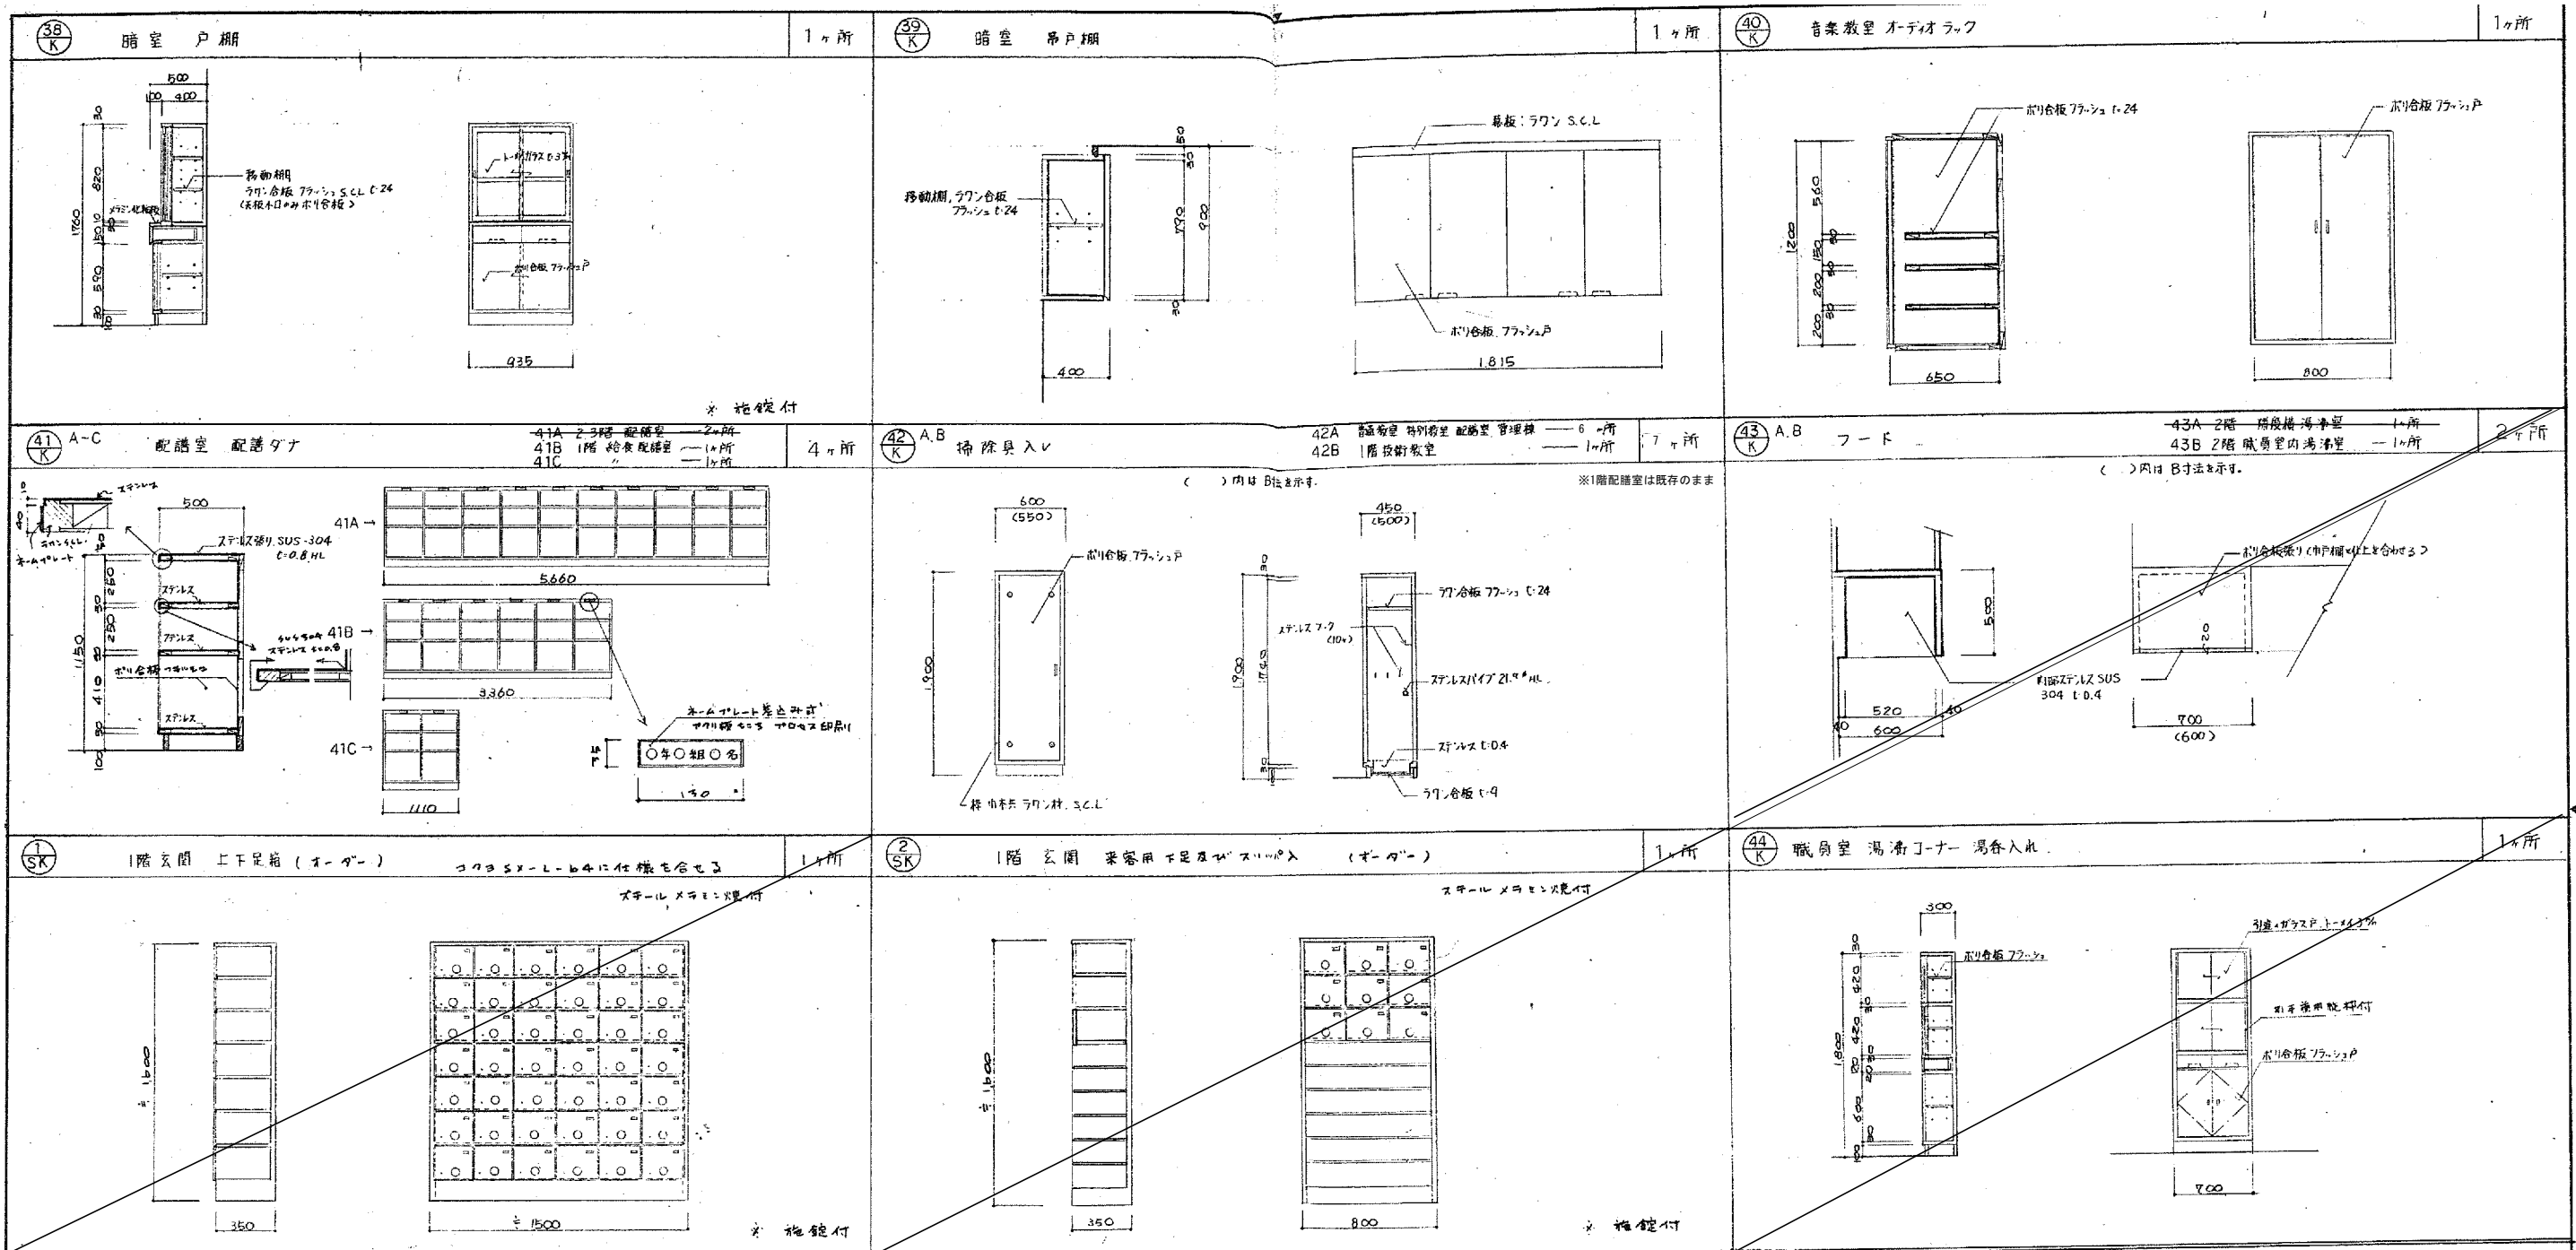


備品関係仕様 (下記又は同等品以上とする)											
品名	仕様	数量	品名	仕様	数量	品名	仕様	数量	品名	仕様	数量
玄関 カサ立て	ステンレス製 水金具付 900×300×500	1	引分け黒板	特記仕様書(A-4図)参照 3,600×1,200 内部五線入、ピクチャーレール付	1	巻上スクリーン	スプリングローラー式 3,000×2,300	3			
昇降口カサ立て	アルミ製 750×300×500	12	平黒板	2,700×900	16	家具用ハシゴ	アルミ製、フック付 L=1,800 程度	5			
生徒用上下足箱	スチール製メラミン焼付塗装 1,000×300×1,600 (24人用)	24	行事黒板	1,800×900	3						
ビニールスノコ	プラスチック製 セイキスノコ(インスラタイプ) 18-5型 1,800×540	1	掲示板	2,000×540	8	教師用戸棚	スチール製メラミン焼付塗装 1,200×450×1,500 テレビ棚付	16			
曲面黒板	特記仕様書(A-4図)参照 3,600×1,200 ピクチャーレール付	12	HP用スクリーン	傾斜及び回転角度調整可能 露出型 1,500×1,500 スラッシュ金具・化粧板付	17						
行事黒板	3,600×1,200 半面行事黒板	1	地図掛パイプ	ステンレスパイプ製 L=1,800	17						
上下式白板	3,600×1,800	1	テレビハンガー	スチール製メラミン焼付塗装 角調整可能	2						
上下式黒板	3,600×1,800	4									
											共通


B217°流台




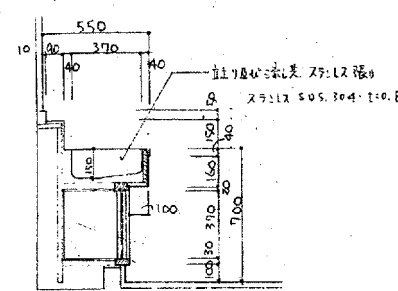


⑤ 1階配膳室流台

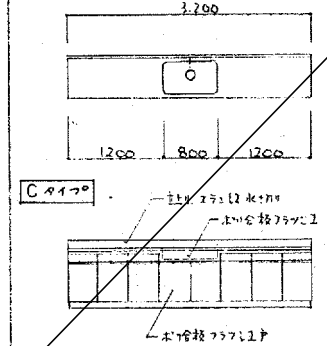

14所

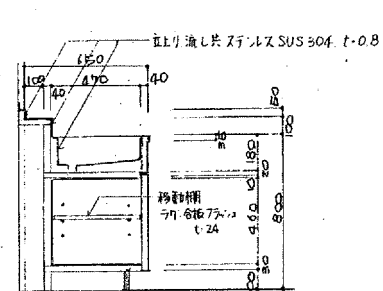

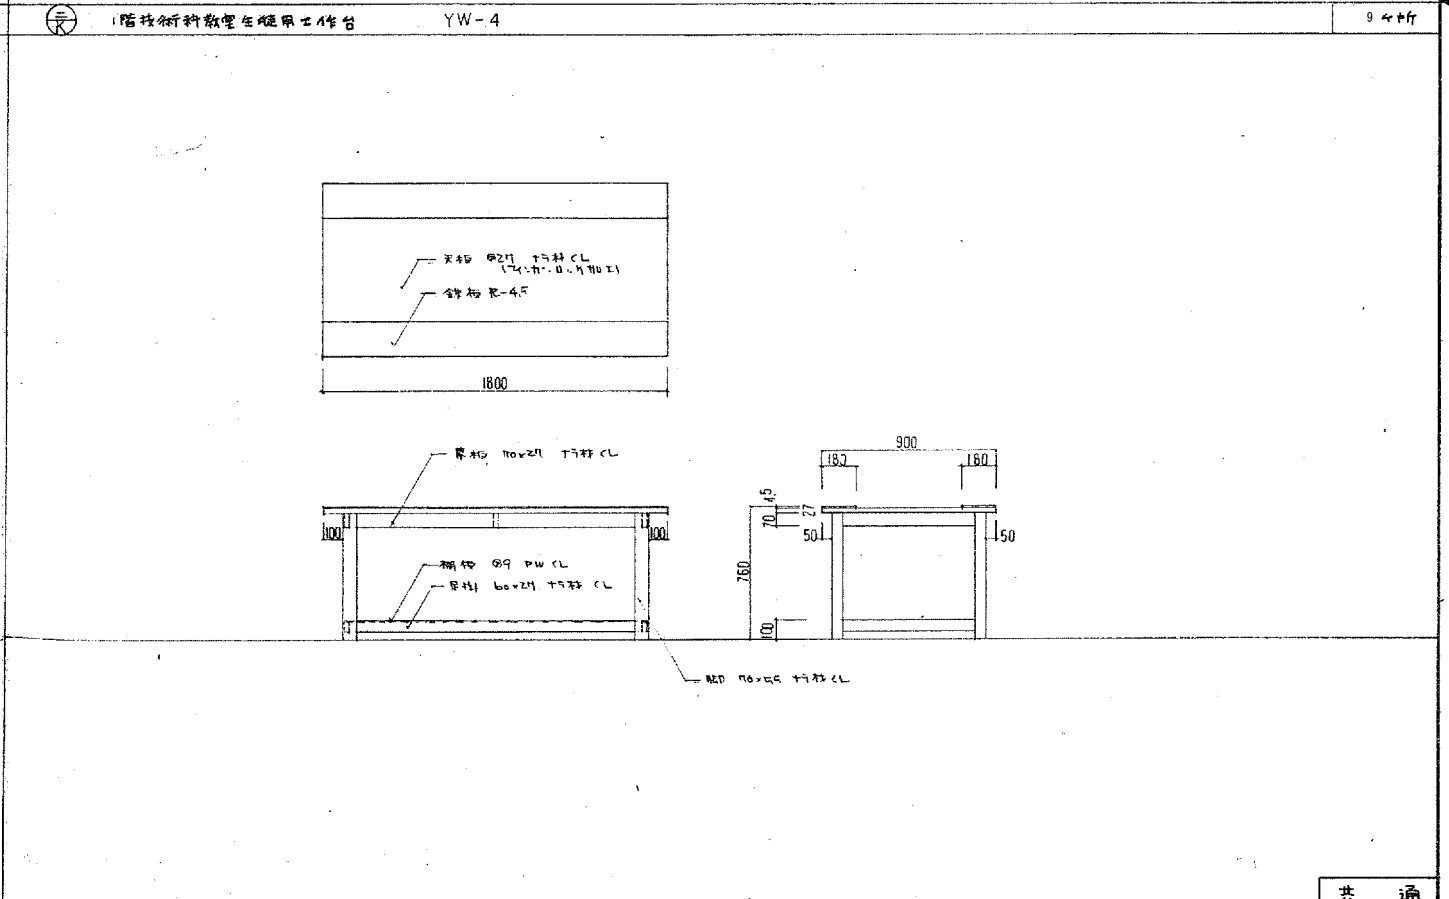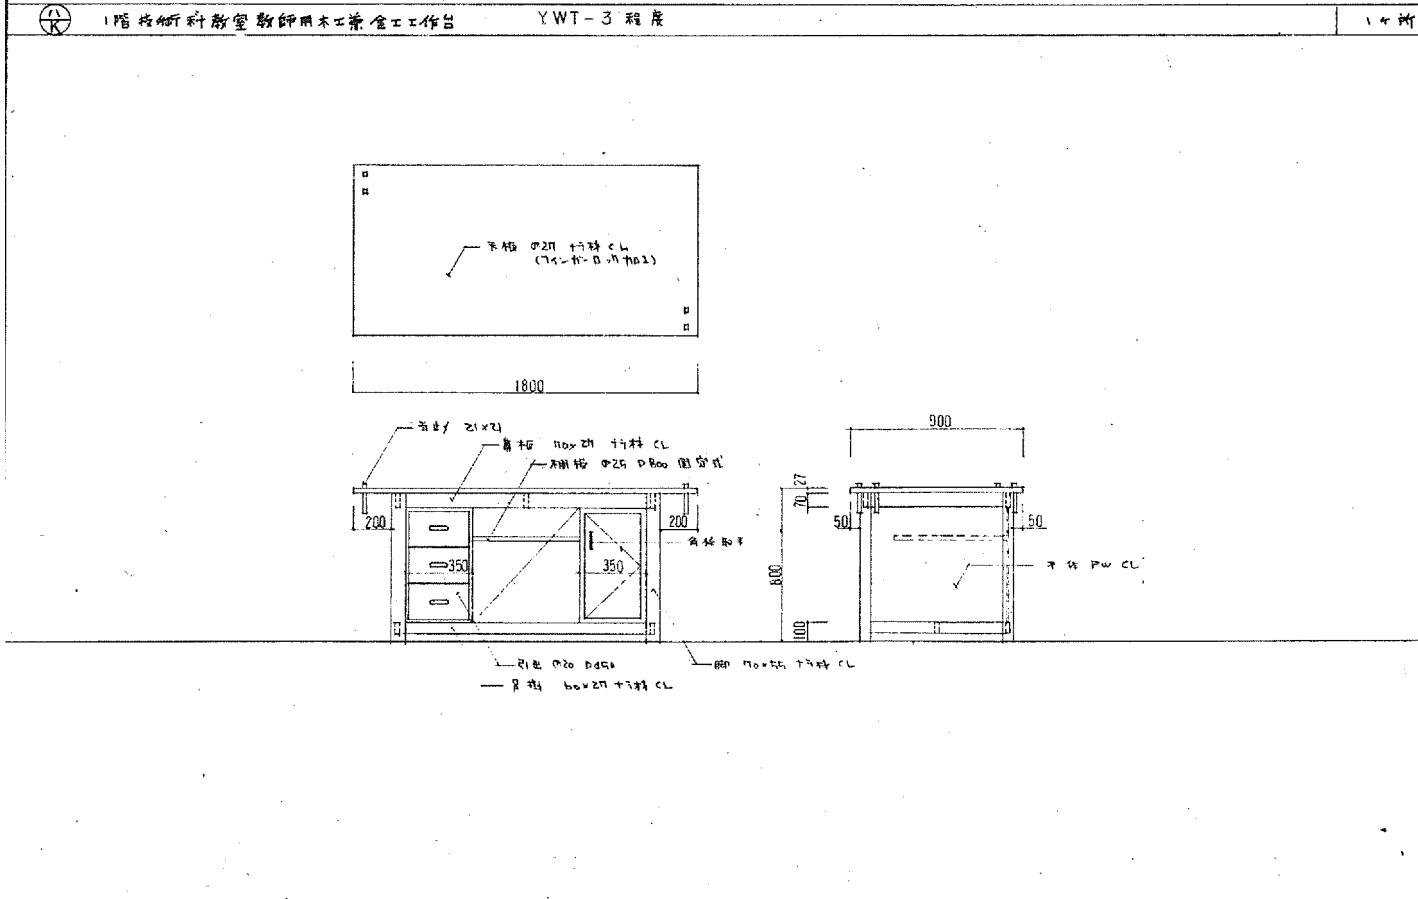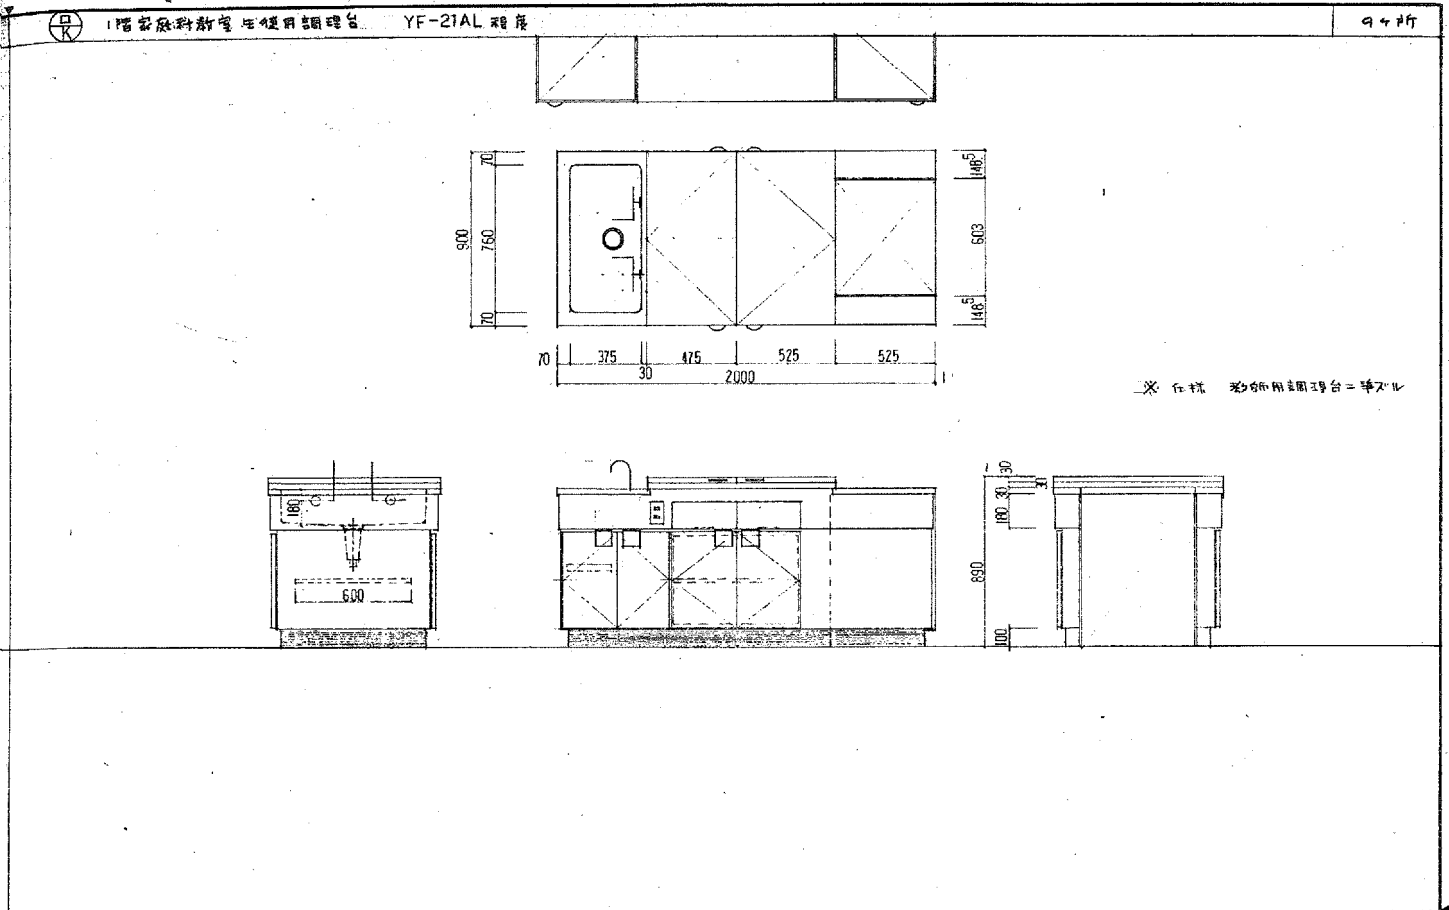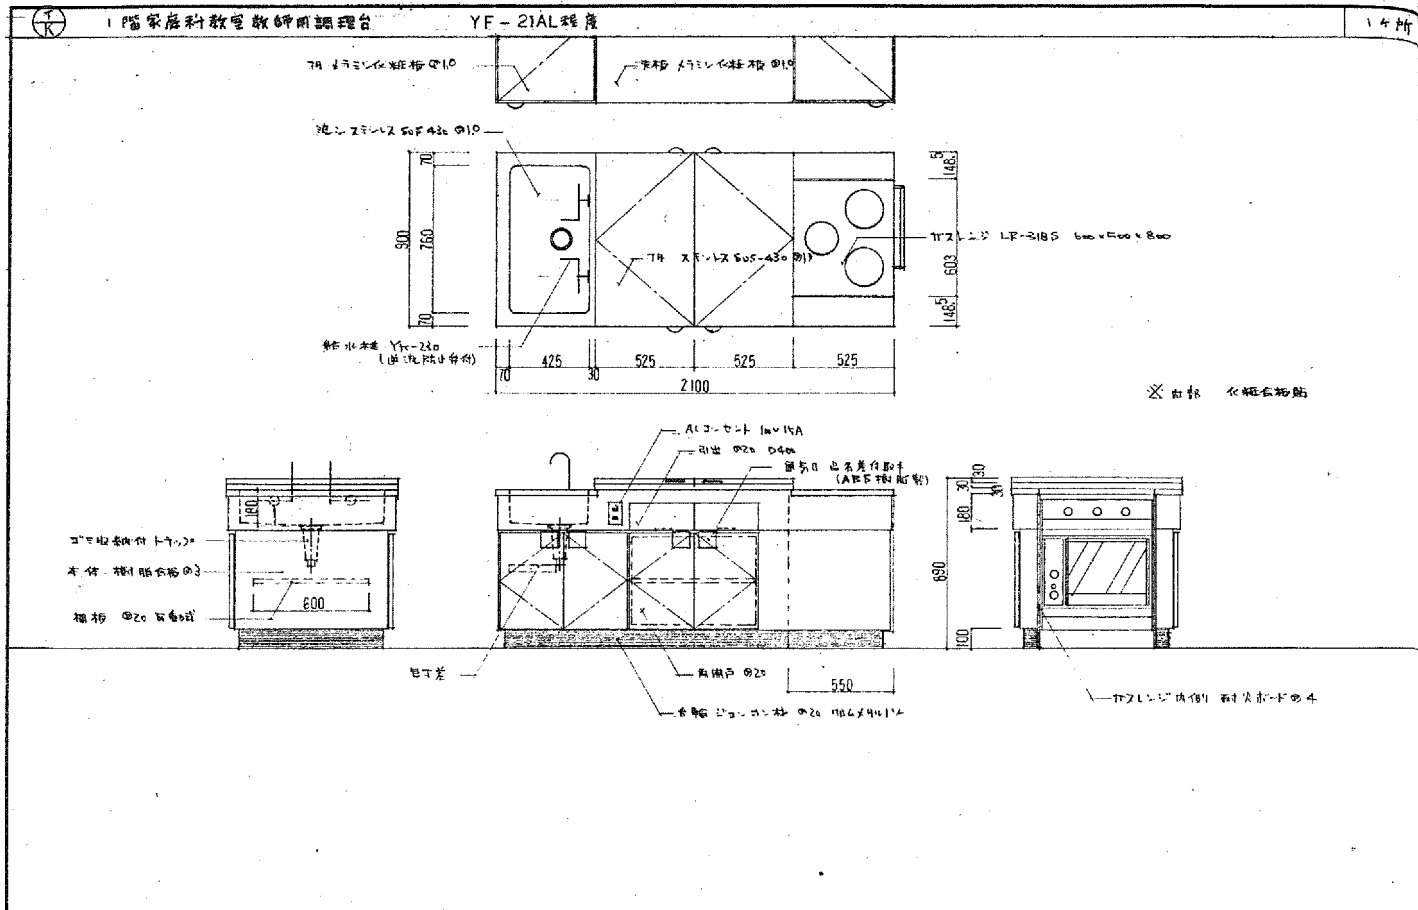

共通

