


# 原町地区地区計画


## 計画図

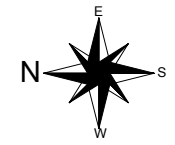

凡例	
	地区計画区域 (地区整備計画区域)

区域界表	
1 - 2	筆界
2 - 3	水路横断
3 - 4	水路界
4 - 5	道路界
5 - 6	道路横断
6 - 7	筆界
7 - 8	水路界
8 - 9	筆界
9 - 10	道路横断
10 - 11	水路界
11 - 12	筆界
12 - 13	道路横断
13 - 14	道路界
14 - 15	道路（里道）界
15 - 16	筆界
16 - 17	道路横断
17 - 18	道路界
18 - 19	筆界
19 - 20	道路（里道）界
20 - 21	筆界
21 - 22	道路界
22 - 23	道路横断
23 - 24	道路界
24 - 25	筆界
25 - 26	道路横断
26 - 27	水路界
27 - 28	道路界
28 - 29	道路横断
29 - 30	道路界
30 - 31	筆界
31 - 32	水路界
32 - 33	筆界
33 - 34	水路横断
34 - 35	道路（里道）界
35 - 1	道路界

種類	宗像都市計画地区計画
名称	原町地区地区計画
位置	原町の一部
面積	約6.5ha

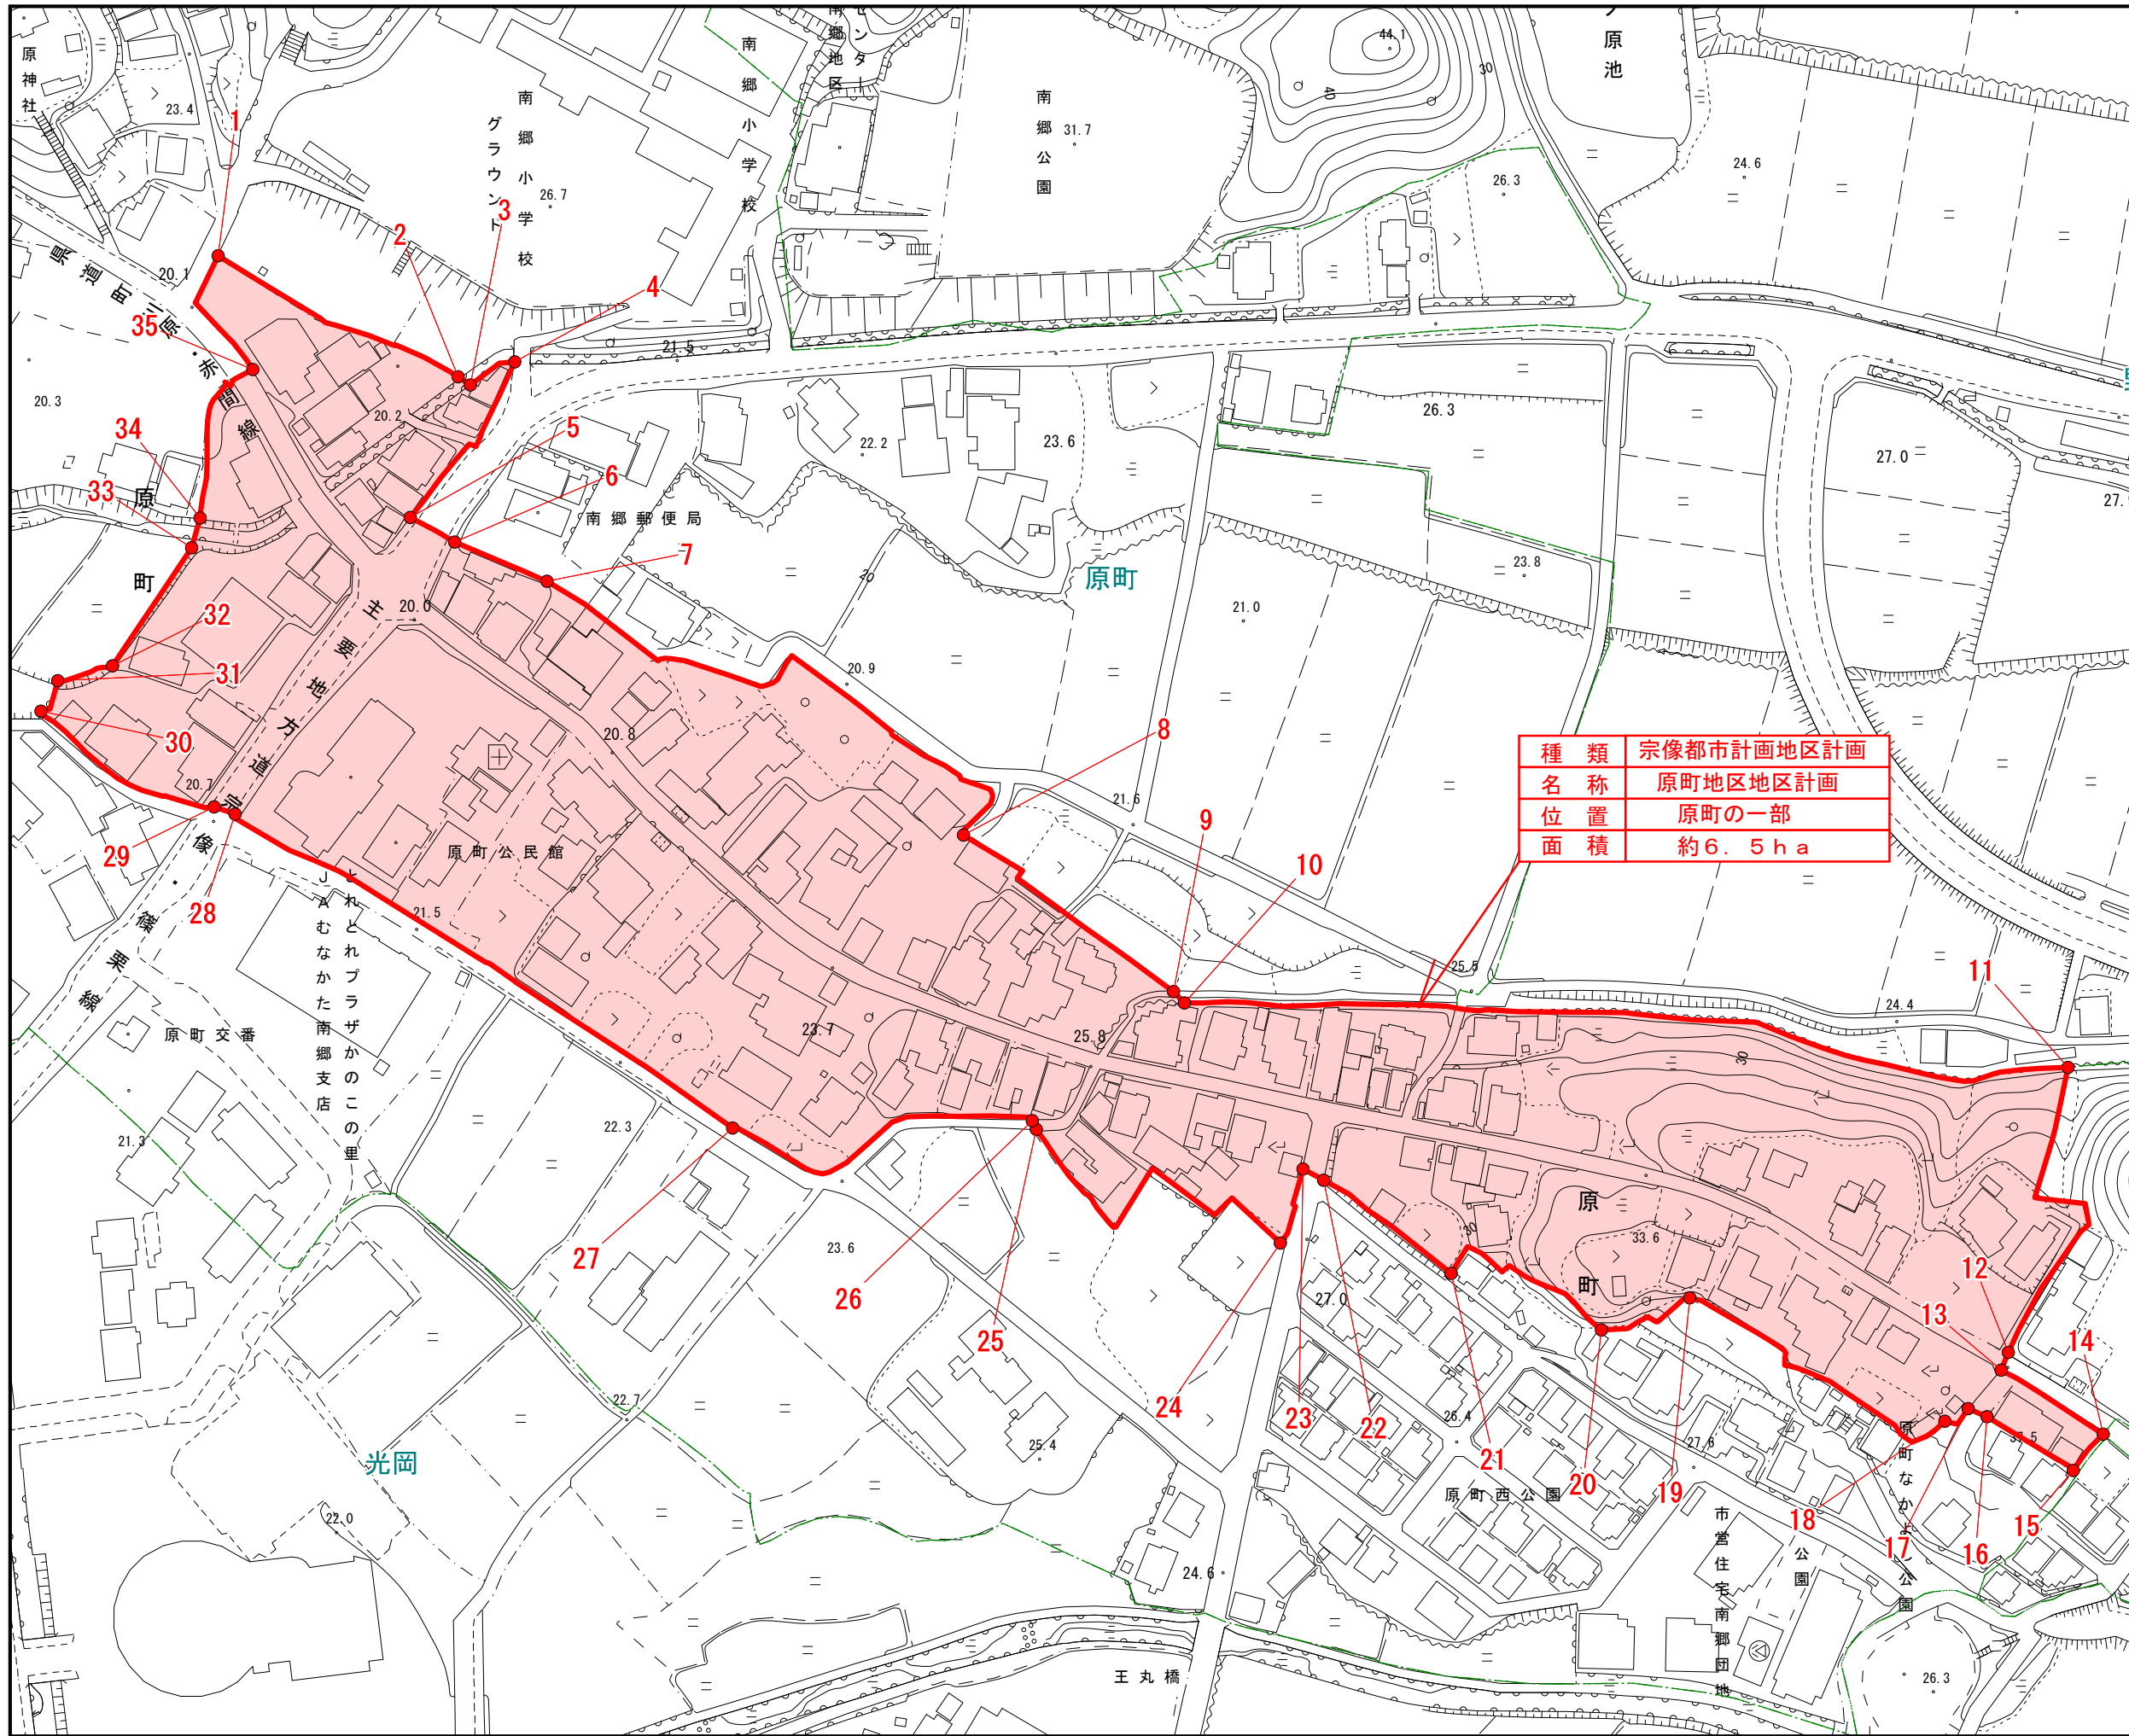

縮尺 S=1:2,000

