
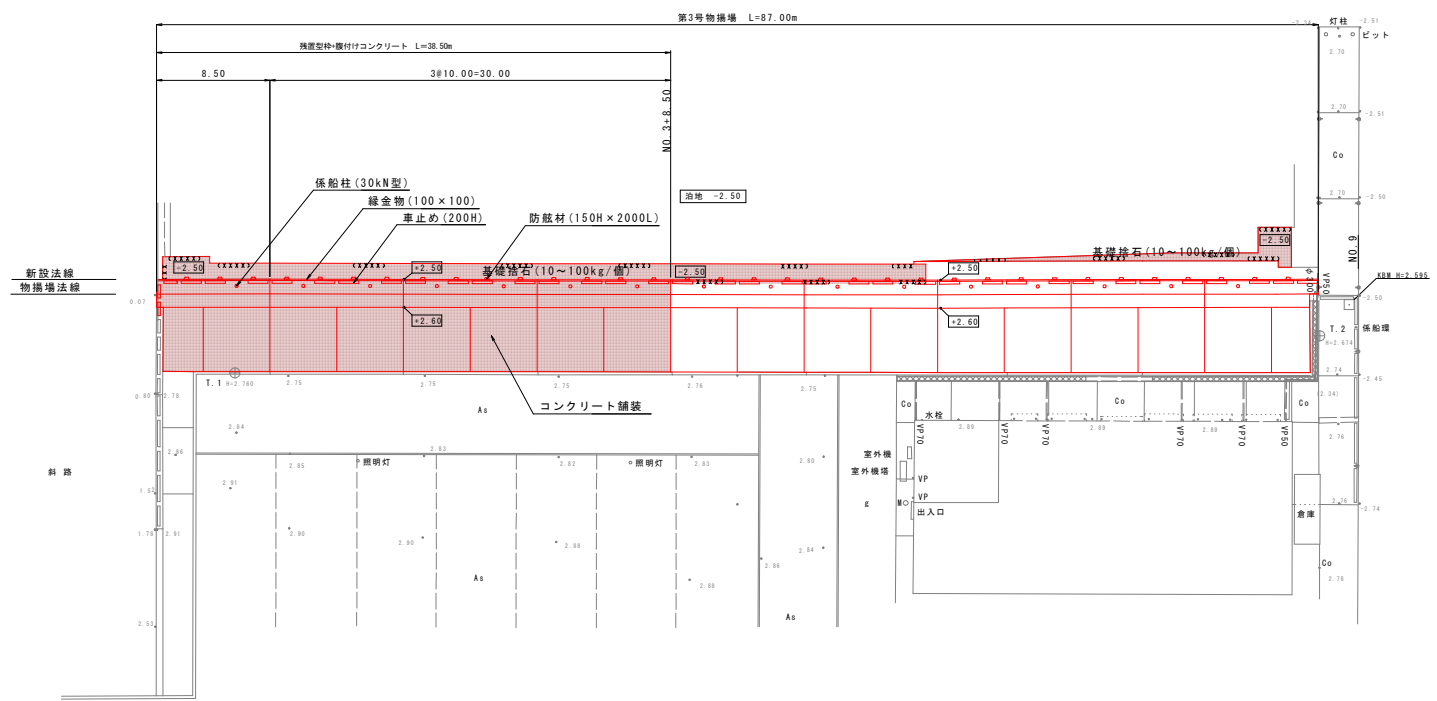


平面図


S=1:200

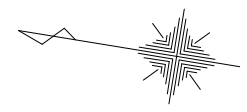

凡例

施工箇所

令和 8 年度	神湊地区
神湊漁港	
神湊漁港整備事業	
工事名	神湊漁港第3号物揚場耐震耐凍対策工事
図 種	平 面 図
縮 尺	1:200 (A1)
23 葉の内 1 号	
宗 像 市	
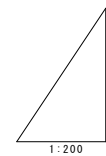
$$\frac{V=1:40}{H=1:200}$$


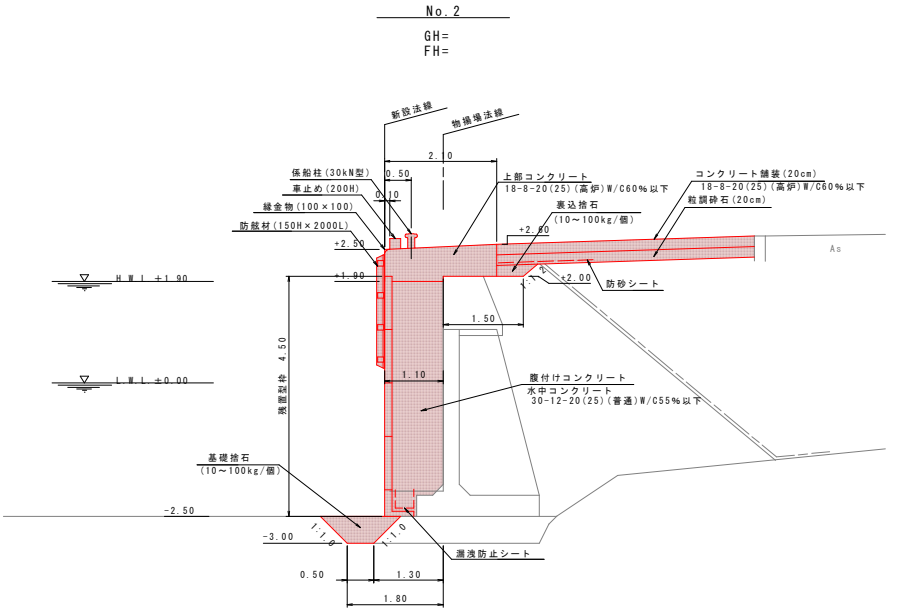
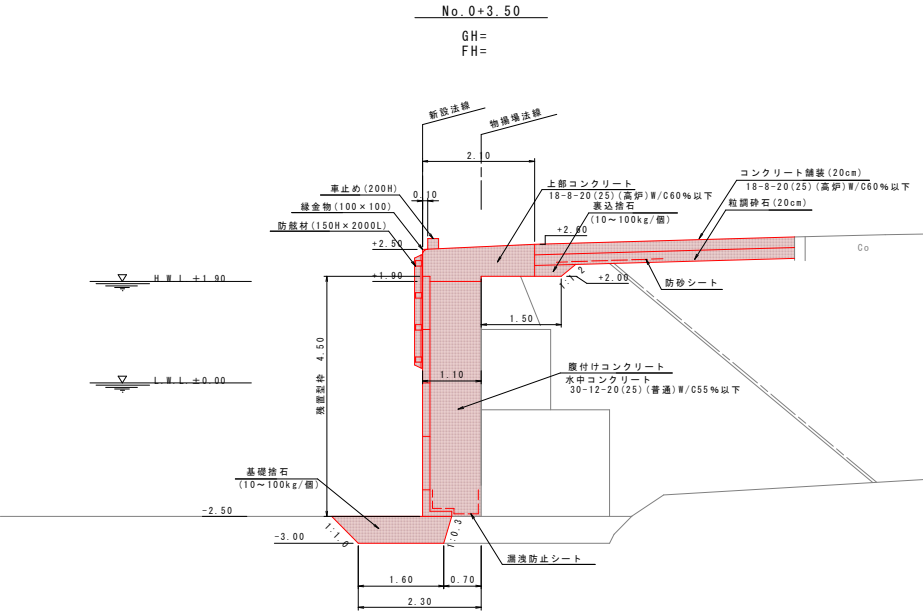
凡 例

 施工箇所

令和 8 年度	神湊地区
神 湊 漁 港	
神湊漁港整備事業	
工事名	神湊漁港第3号物揚場前震 耐津波対策工事
図 種	縦 断 図
縮 尺	V=1: 40 (A1) H=1: 200 (A1)
23 葉の内	2 号
宗 像 市	

標準断面図

S=1:50



凡例

施工箇所

令和 8 年度	神湊地区
神湊漁港	
神湊漁港整備事業	
工事名	神湊漁港第3号物置場耐震耐津波対策工事
図 種	標準断面図
縮 尺	1:50 (A1)
23 葉の内 3 号	
宗 像 市	



$$Y = -47900$$

$$Y = -47950$$


 施工箇所

$$\underline{Y = -4795}$$



平面图 S=1:200

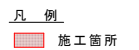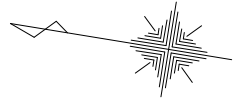

令和 8 年度		神湊地区	
神 湊 漁 港			
神湊漁港整備事業			
工事名	神湊漁港第3号物揚場附設 副洋波対策工事		
図 種	床掘土工施工		
縮 尺	図示 (A1)		
23 葉の内		5 号	
宗 像 市			

基礎工施工図(1)

平面図 S=1:200

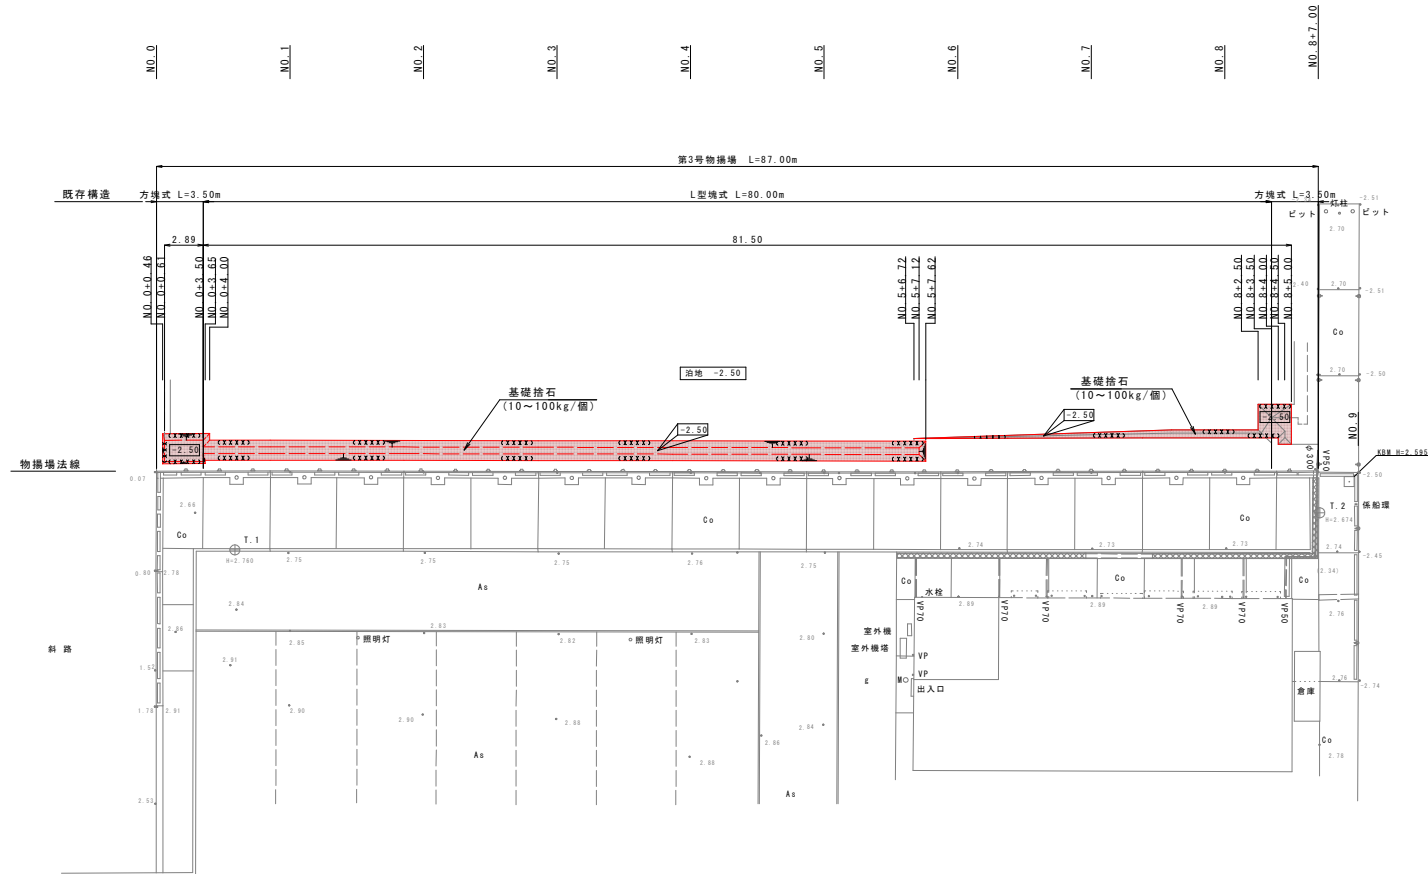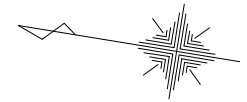





凡例
施工箇所



令和 8 年度	神湊地区
神湊漁港	
神湊漁港整備事業	
工事名	神湊漁港第3号物揚場耐震 耐津波対策工事
図 種	基礎工施工図(1)
縮 尺	1:200 (A1)
23 葉の内 6 号	
宗 像 市	


基礎工施工図(2)

S=1:100

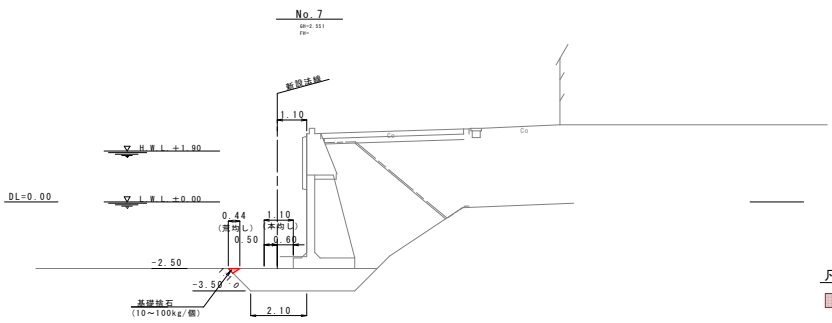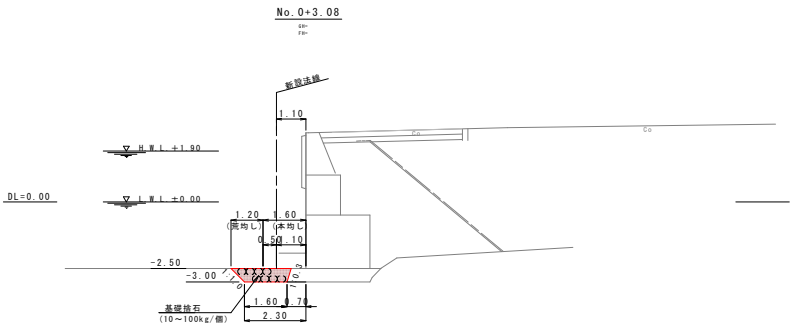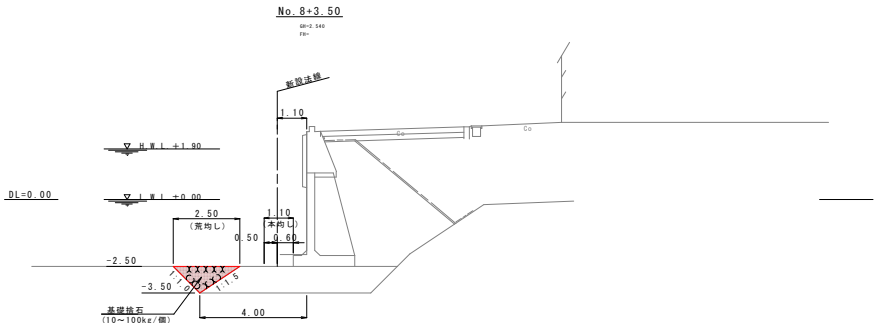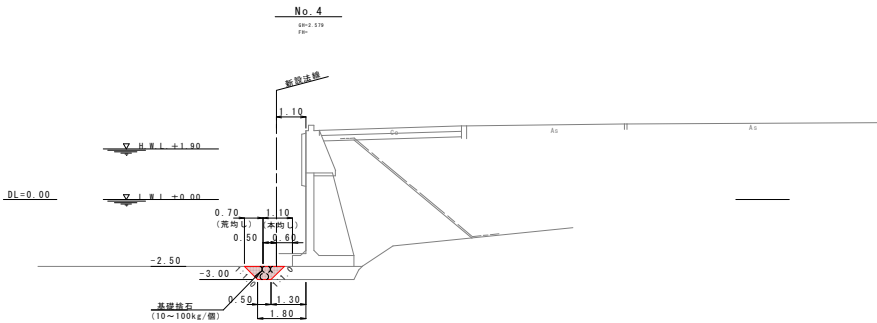


凡 例
施工箇所

令和 8 年度	神湊地区
神 湊 漁 港	
神湊漁港整備事業	
工事名	神湊漁港第3号物揚場耐震 耐津波対策工事
図 種	基礎工施工図(2)
縮 尺	1:100 (A1)
23 葉の内 7 号	
宗 像 市	
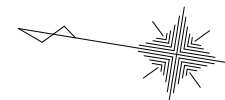
$$\underline{X = 94950}$$


S=1 : 200

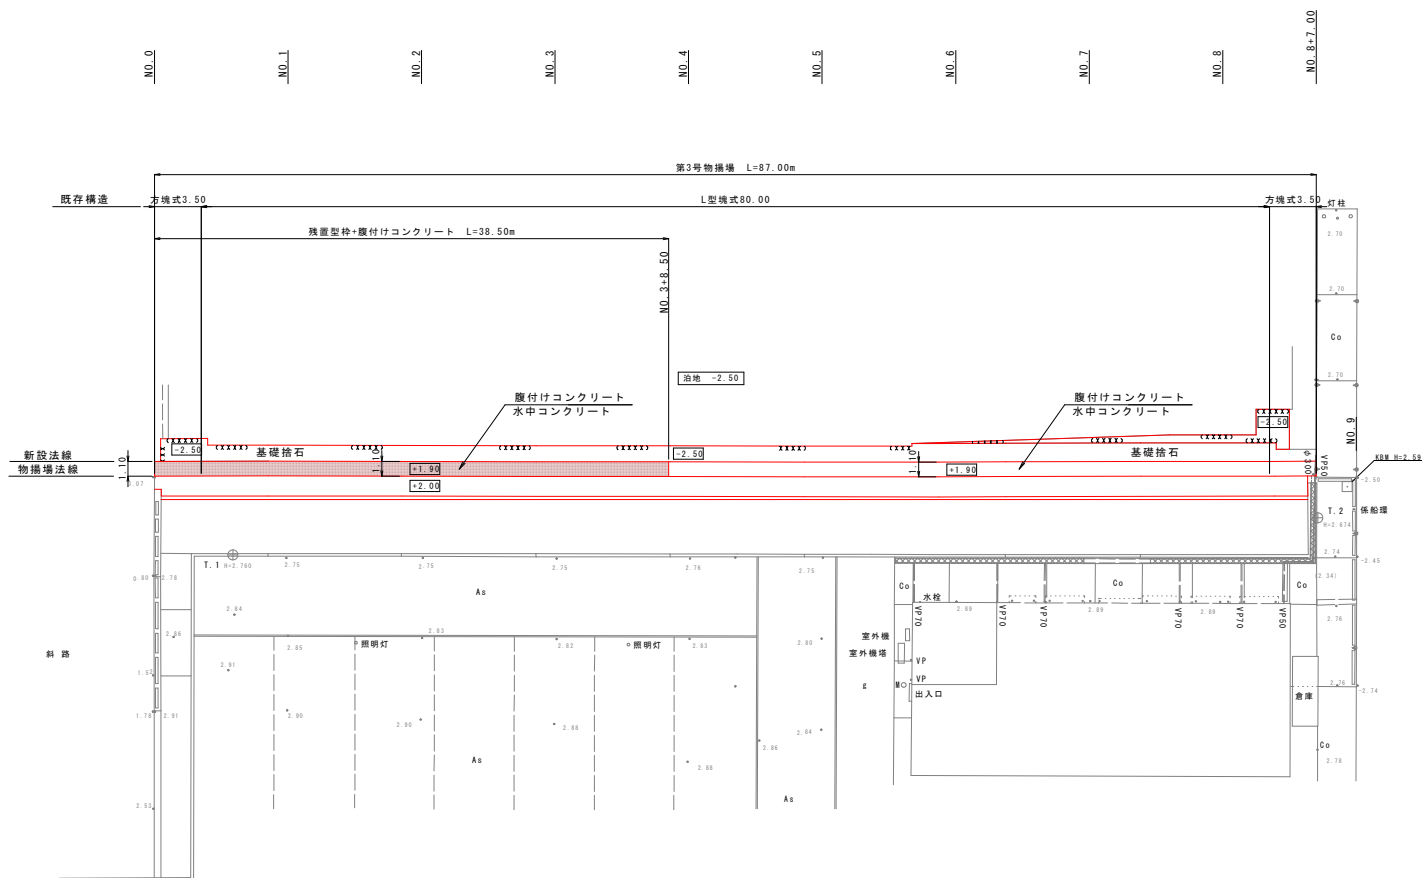

凡 例

施工箇所





	令和 8 年度	神奈地区
950	神 湊 漁 港	
	神湊漁港整備事業	
工事名	神湊漁港第3号物揚場耐震耐津波対策工事	
図 種	本体施工図(1)	
縮 尺	1:200 (A1)	
	23 葉の内	8 号
	宗 像 市	

$Y = -47950$

 $i = 9500$

S = 1 : 50

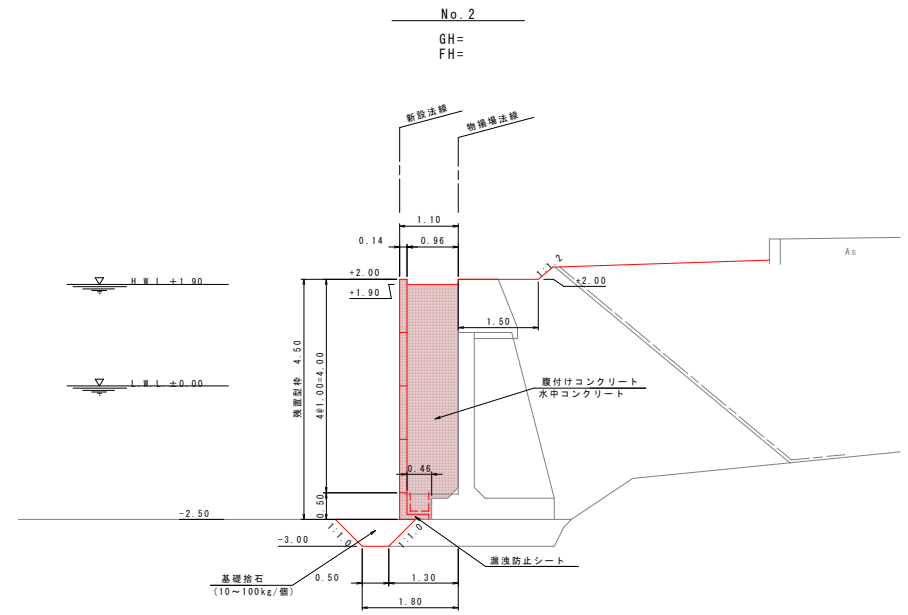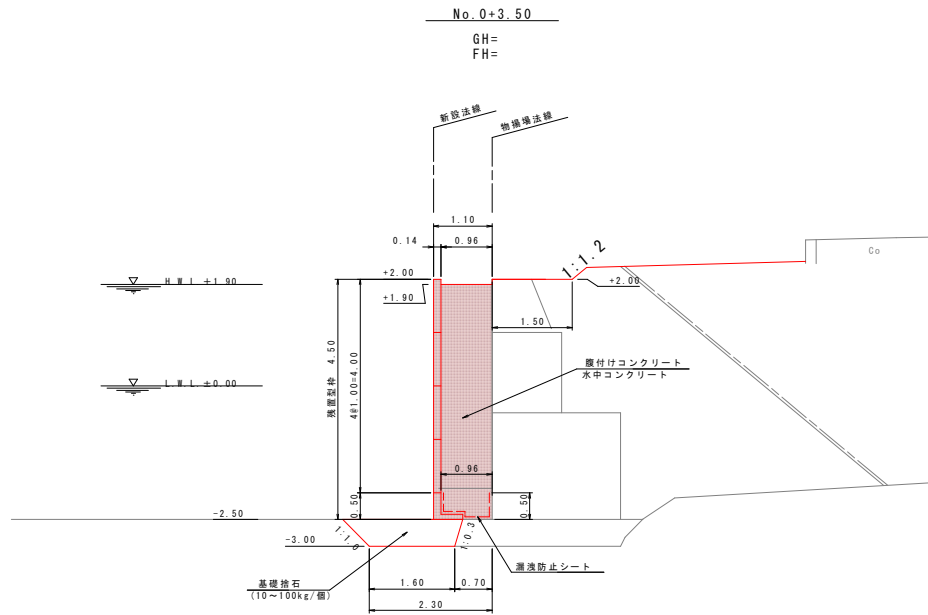

凡 例


 施工箇所

令和 8 年度	神楽地区
神 湊 漁 港	
神楽漁港整備事業	
工事名	神楽漁港第3号物揚場附設 副洋流対策工事
図 種	本体工事図面(2)
縮 尺	1:50 (A1)
23 葉の内 9 号	
宗 像 市	


本体工施工図(3)

残置型枠配置図


正面図 H=1:100
V=1:50

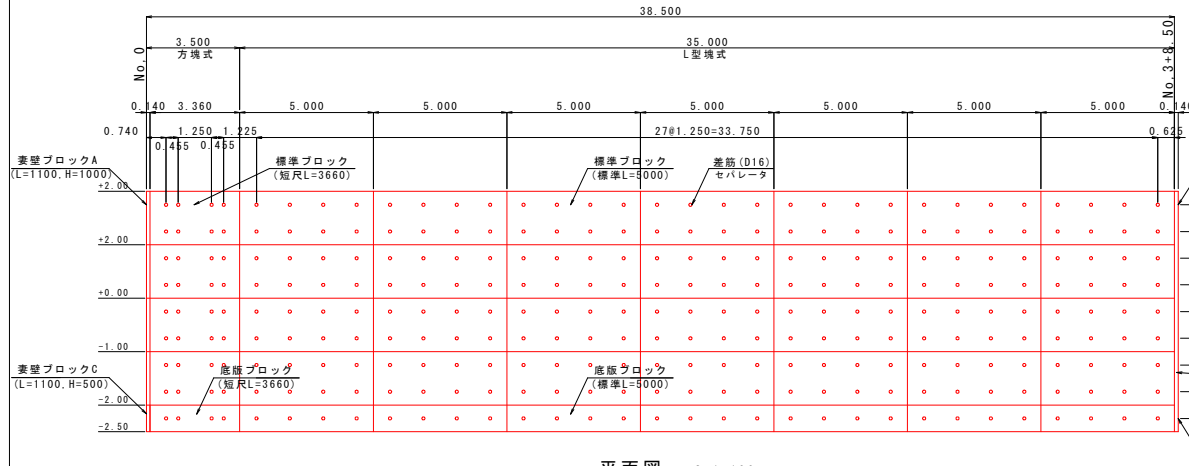

平面図 S=1:100

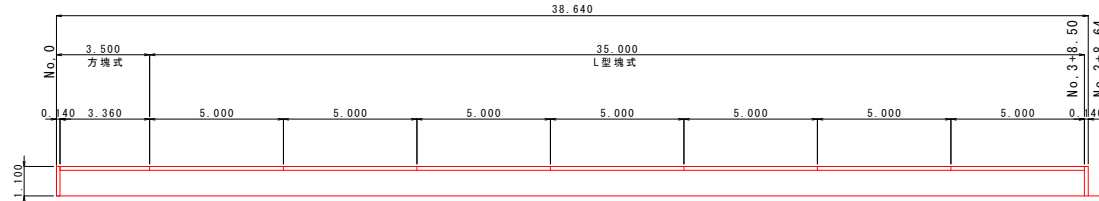


断面図 S=1:50

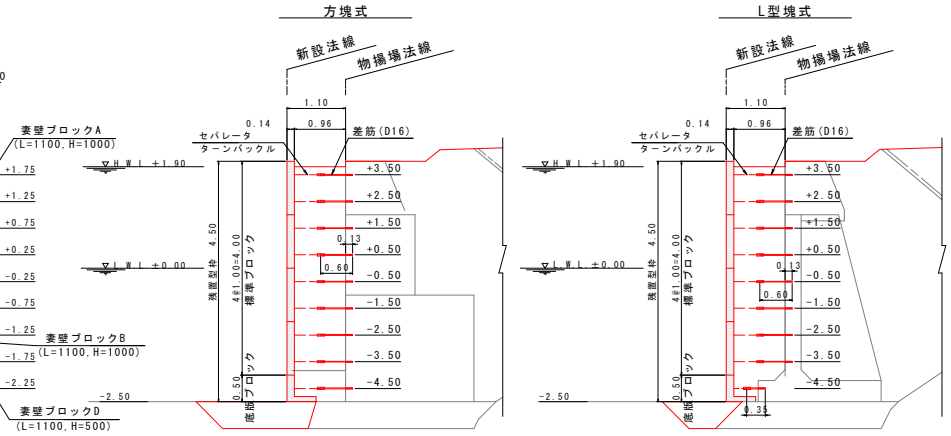


残置型枠形状図 (参考図) S=1:50


標準ブロック (標準L=5000)

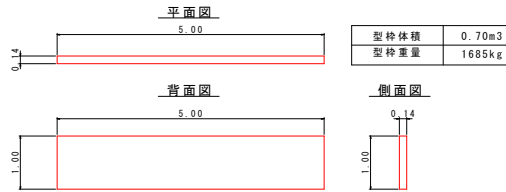


底版ブロック (標準L=5000)

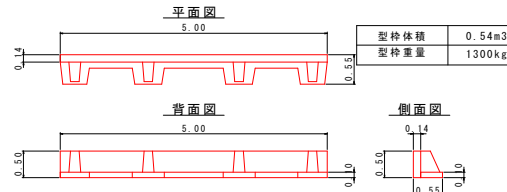


妻壁ブロックA (L=1100, H=1000)

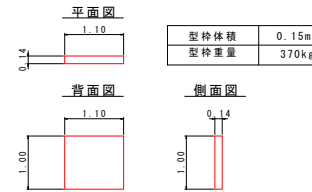


妻壁ブロックC (L=1100, H=500)

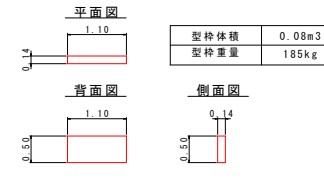


標準ブロック (短尺L=3660)

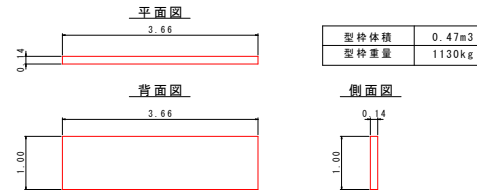


底版ブロック (短尺L=3660)

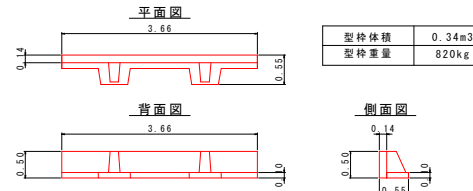

妻壁ブロックB (L=1100, H=1000)

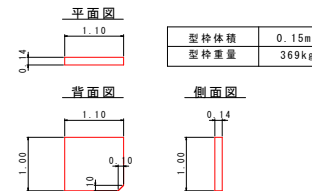



妻壁ブロックD (L=1100, H=500)

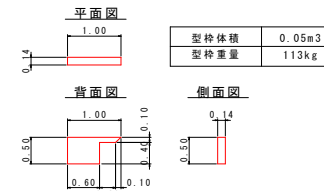



令和 8 年度	神湊地区
神 湊 漁 港	
神湊漁港整備事業	
工事名	神湊漁港第3号物揚場耐震 耐震改修工事
図 種	本体工施工図(3)
縮 尺	図示 (A1)
23 葉の内 10 号	
宗 像 市	

上部工施工図

平面図 S=1:200

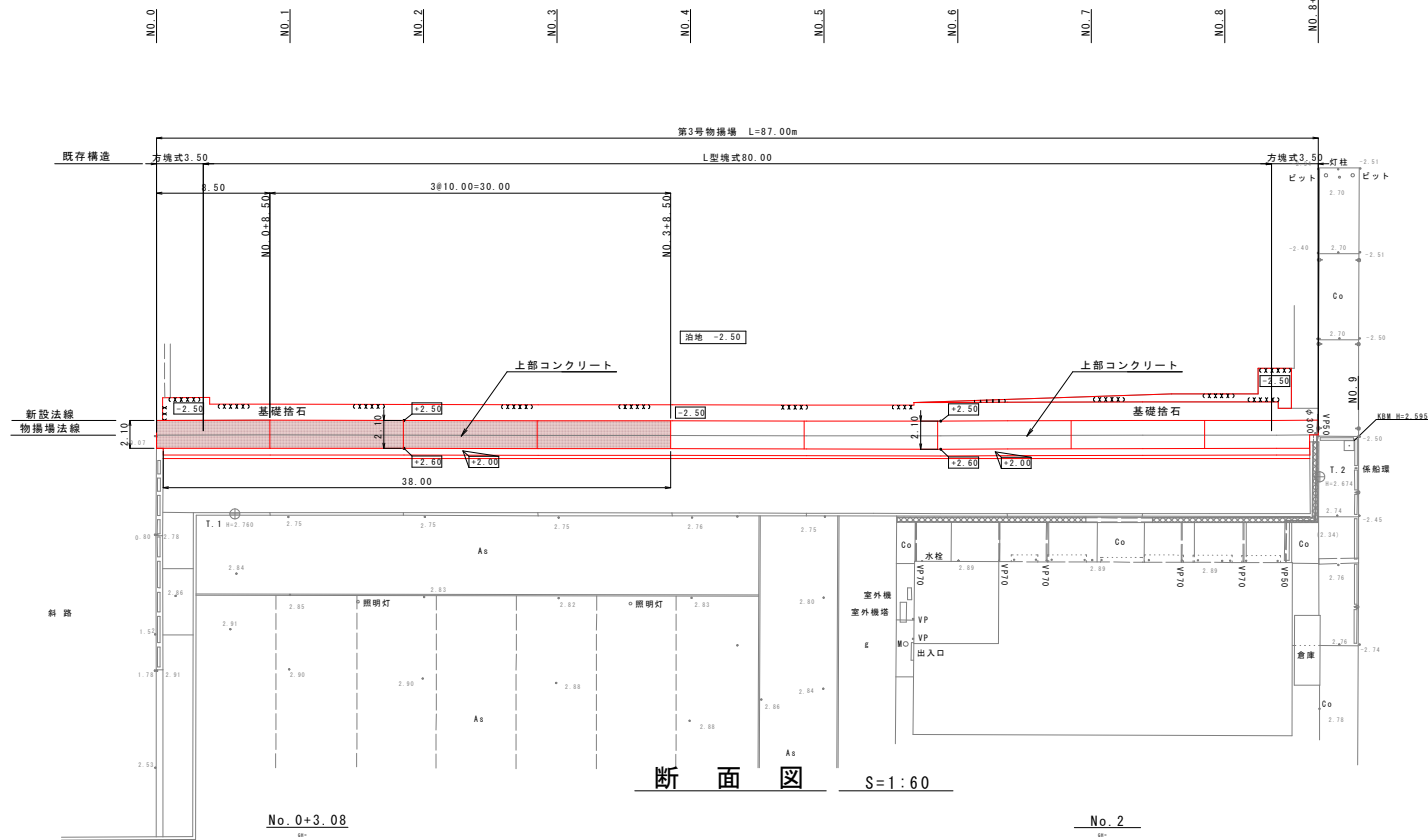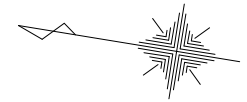

断面図 S=1:60

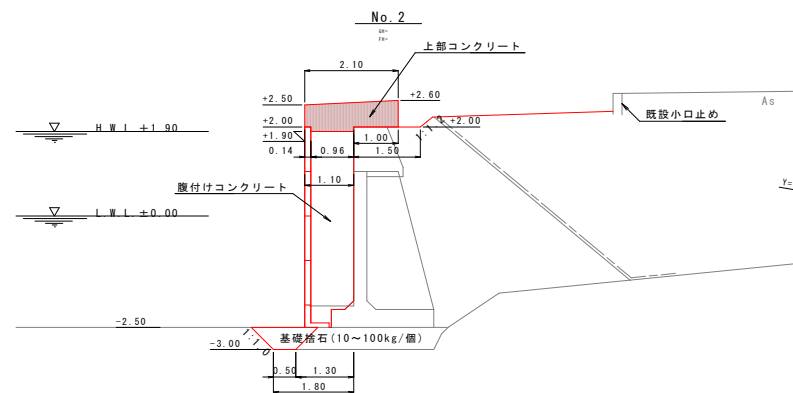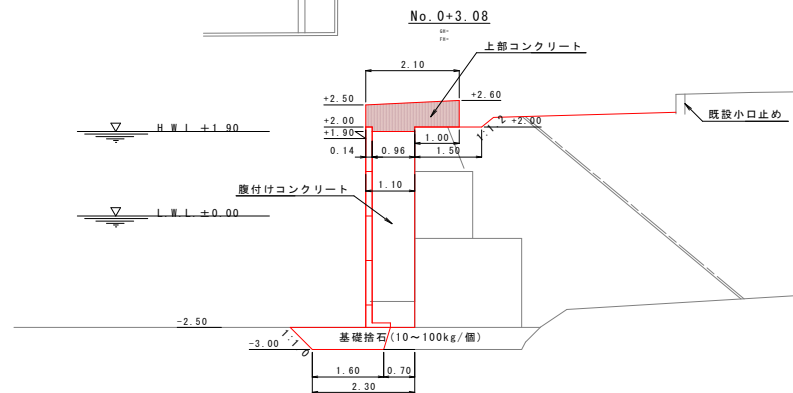



凡例
施工箇所

令和 8 年度	神湊地区
神湊漁港	
神湊漁港整備事業	
工事名	神湊漁港第3号物揚場耐震耐津波対策工事
図 種	上部工施工図
縮 尺	図示 (A1)
23 葉の内 11 号	
宗 像 市	

裏込工施工図



平面図

S=1:200

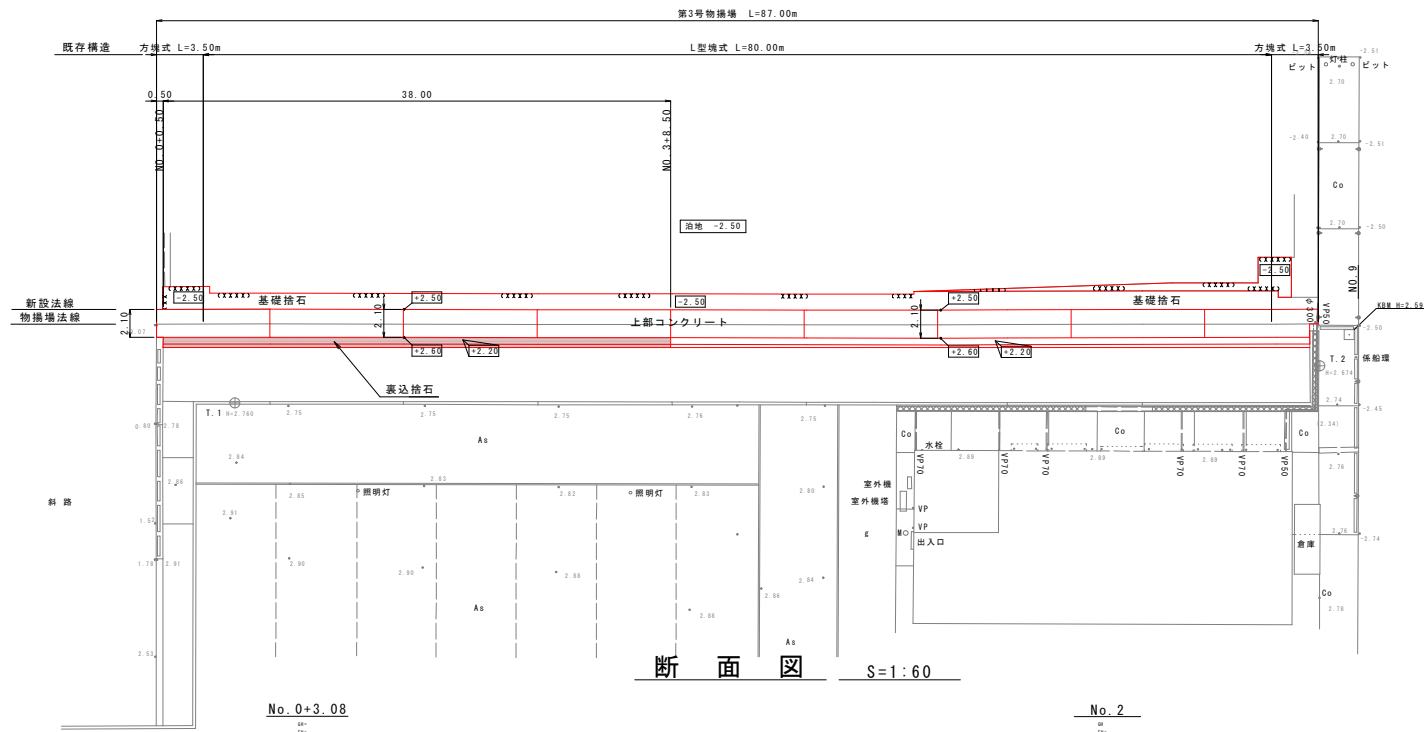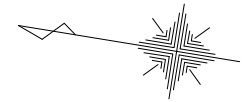

断面図

S=1:60

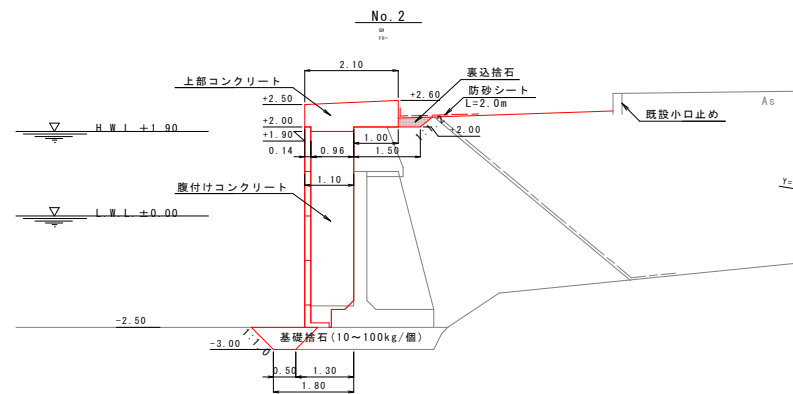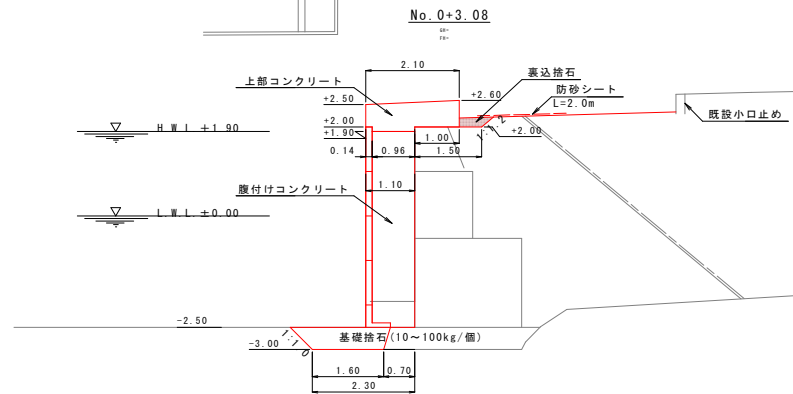

凡例


施工箇所

令和 8 年度	神湊地区
神湊漁港	
神湊漁港整備事業	
工事名	神湊漁港第3号物揚場附設 副洋灰対策工事
図 種	裏込工施工図
縮 尺	図示 (A1)
23 葉の内 12 号	
宗 像 市	

舗装工施工図



平面図

S=1:200

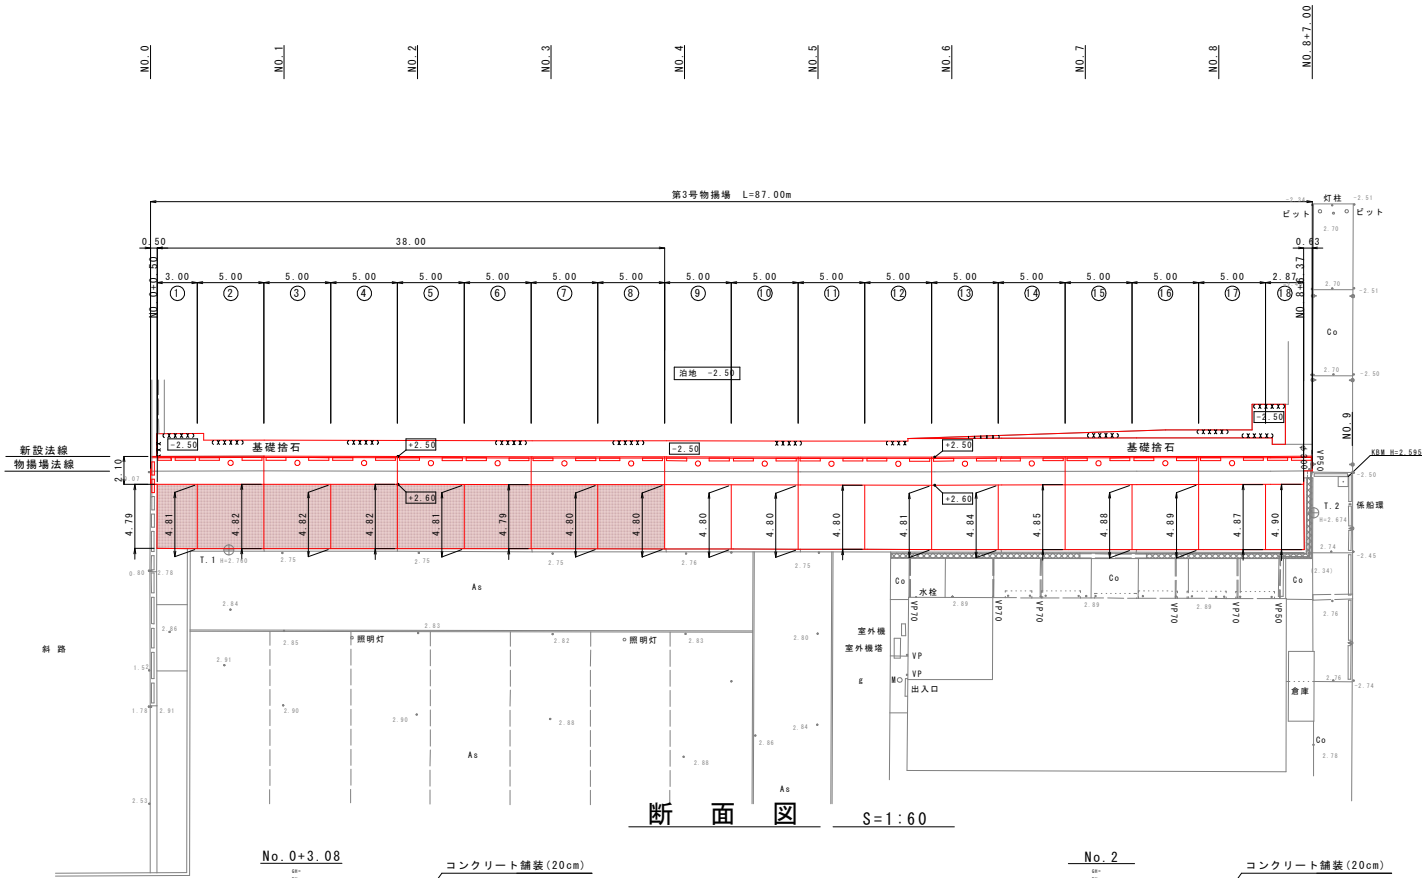

断面図

S=1:60

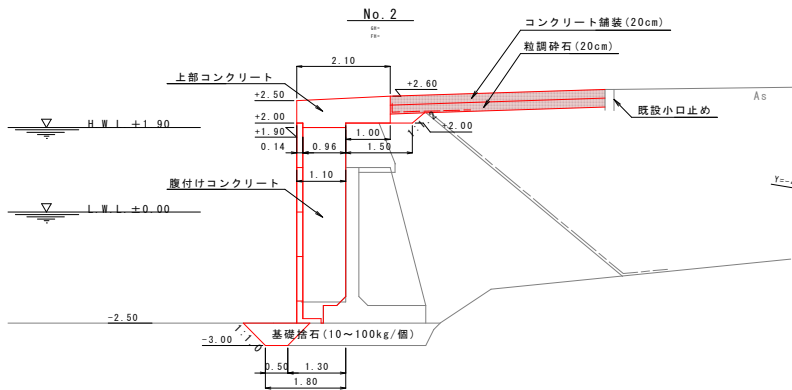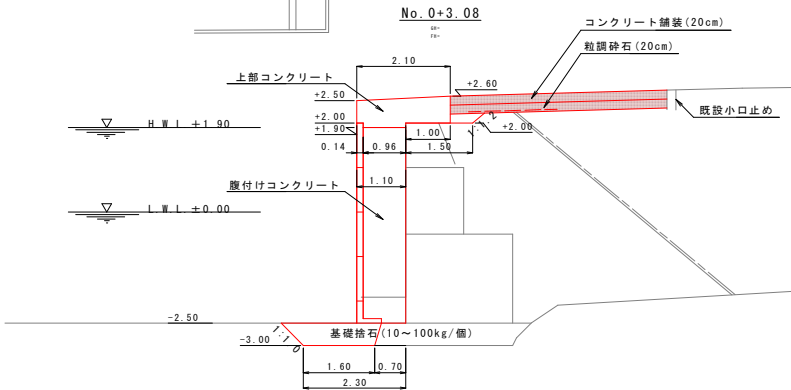


凡例
施工箇所

令和 8 年度	神湊地区
神湊漁港	
神湊漁港整備事業	
工事名	神湊漁港第3号物揚場耐震耐津波対策工事
図 種	舗装工施工図
縮 尺	図示 (A1)
23 葉の内 13 号	
宗 像 市	

舗装版詳細図


S=1:60

①

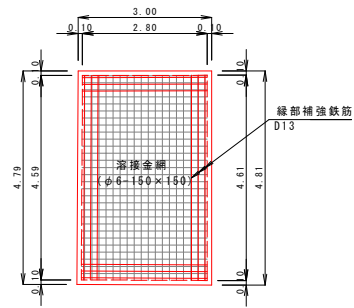


項目	単位	数量
コンクリート舗装	m2	14.48
溶接金網	m2	12.96
縁部補強鉄筋D13	kg	44.18

②

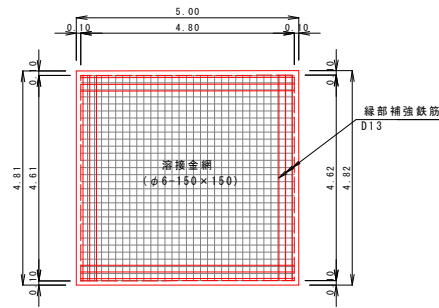


項目	単位	数量
コンクリート舗装	m2	24.08
溶接金網	m2	22.15
縁部補強鉄筋D13	kg	56.21

③

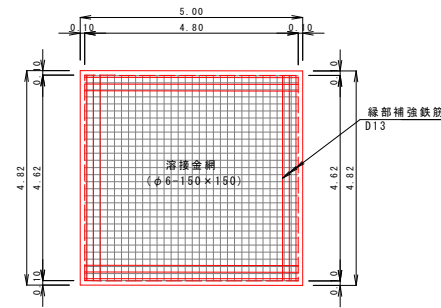


項目	単位	数量
コンクリート舗装	m2	24.09
溶接金網	m2	22.17
縁部補強鉄筋D13	kg	56.24

④

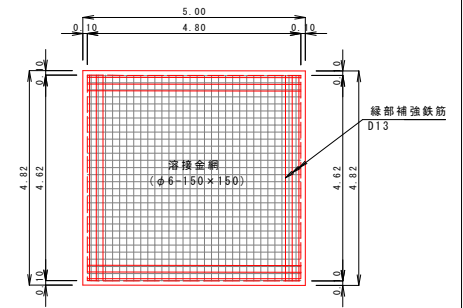


項目	単位	数量
コンクリート舗装	m2	24.09
溶接金網	m2	22.17
縁部補強鉄筋D13	kg	56.24

⑤

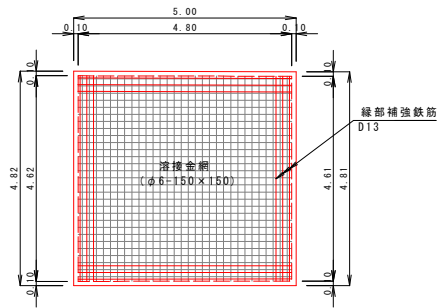


項目	単位	数量
コンクリート舗装	m2	24.06
溶接金網	m2	22.14
縁部補強鉄筋D13	kg	56.21

⑥

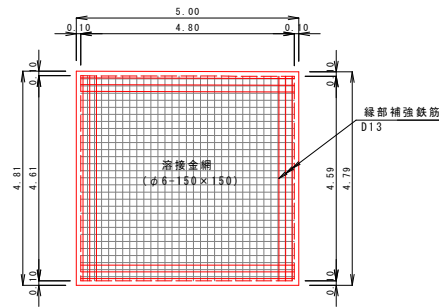


項目	単位	数量
コンクリート舗装	m2	24.00
溶接金網	m2	22.08
縁部補強鉄筋D13	kg	56.12

⑦

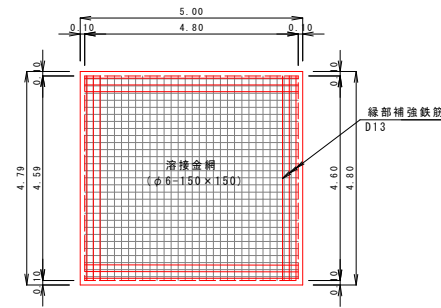

項目	単位	数量
コンクリート舗装	m2	23.97
溶接金網	m2	22.06
縁部補強鉄筋D13	kg	56.09


⑧

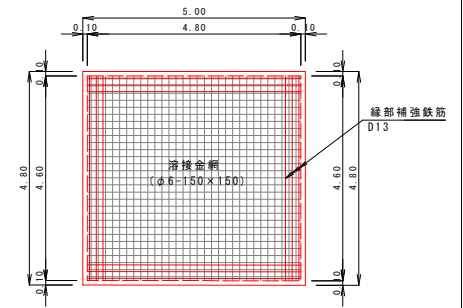

項目	単位	数量
コンクリート舗装	m2	24.00
溶接金網	m2	22.08
縁部補強鉄筋D13	kg	56.12

舗装断面図

S=1:10


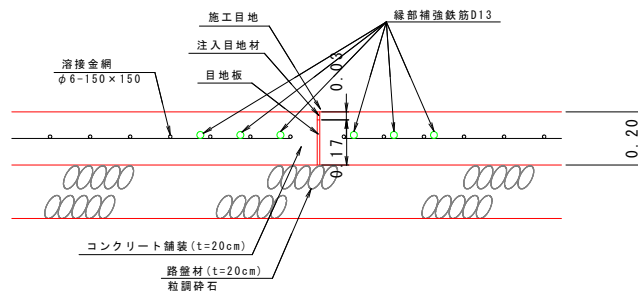


※コンクリート舗装はCAD求積により算出

令和 8 年度	神湊地区
神 湊 漁 港	
神湊漁港整備事業	
工事名	神湊漁港第3号物揚場耐震 耐津波対策工事
図 種	舗装版詳細図
縮 尺	図示 (A1)
23 葉の内 14 号	
宗 像 市	

付属工施工図

平面図 S=1:200

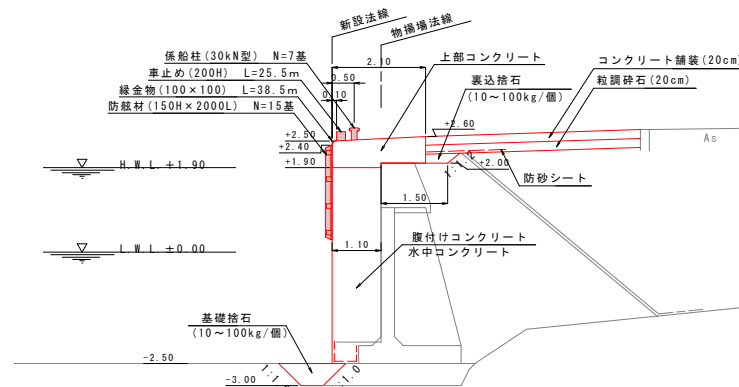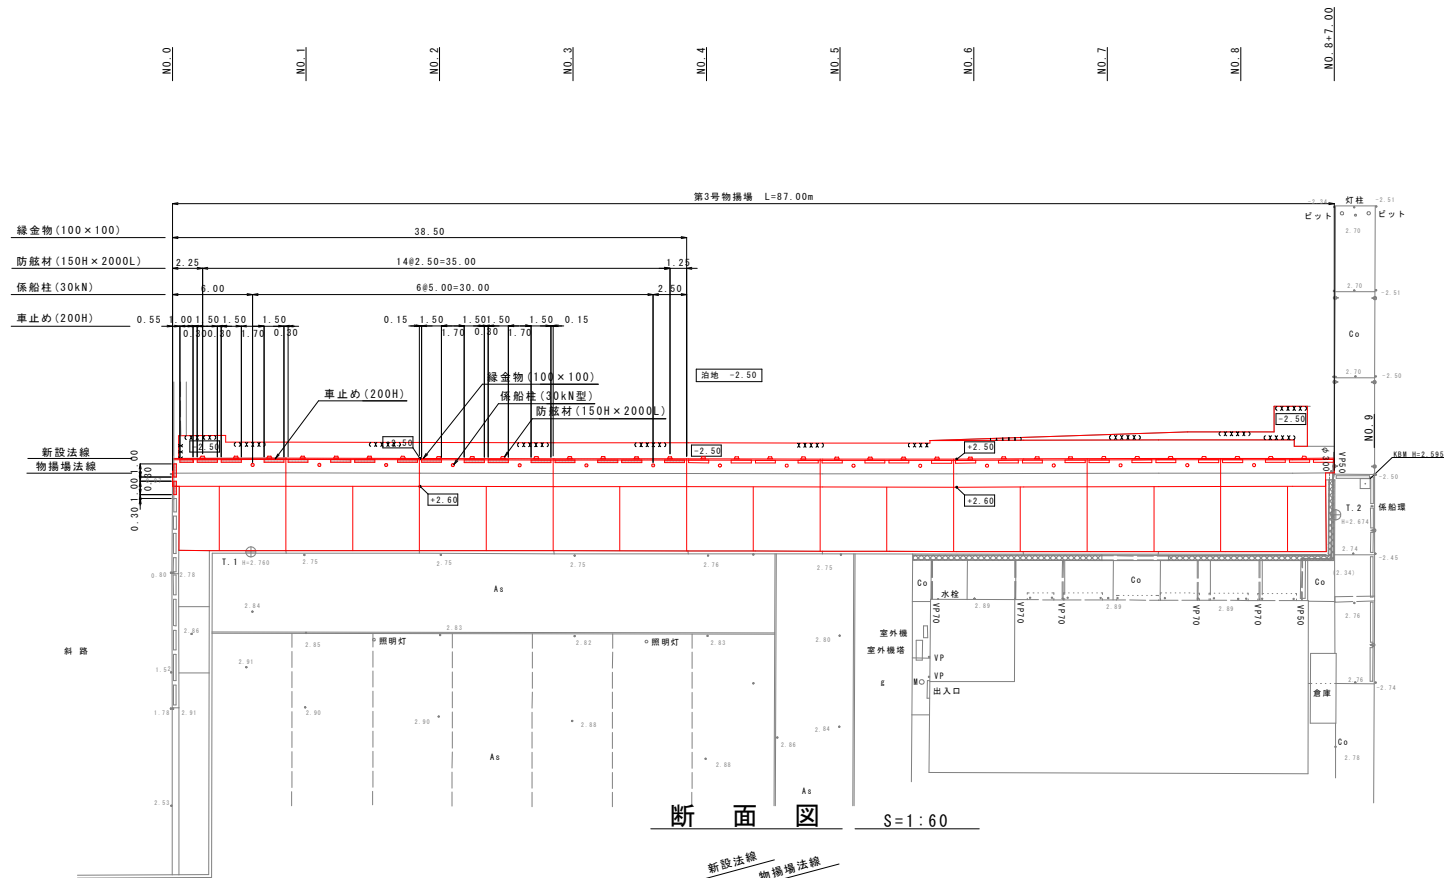


凡例
施工箇所

令和 8 年度	神湊地区
神湊漁港	
神湊漁港整備事業	
工事名	神湊漁港第3号物揚場耐震耐津波対策工事
図 種	付属工施工図
縮 尺	図示 (A1)
23 葉の内 15 号	
宗 像 市	


(参考図)

係船柱(30kN型) S=1:5 u;mm

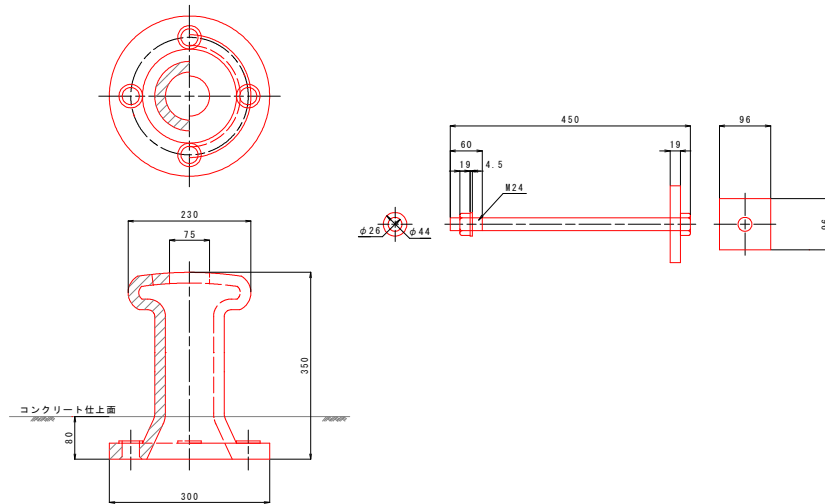


車止め (200H)


平面图 $S=1:10$ $u: mm$

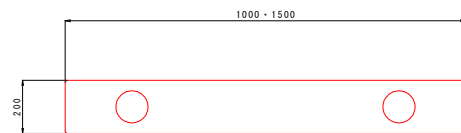


正面图 S=1:10 u:mm

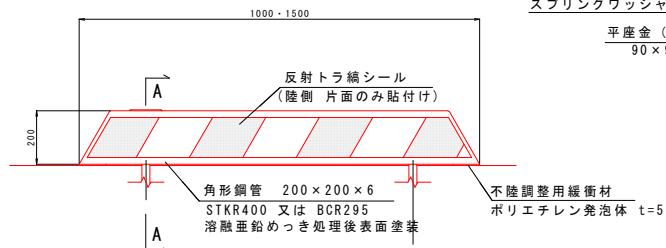


A - A S=1:5 u:mm

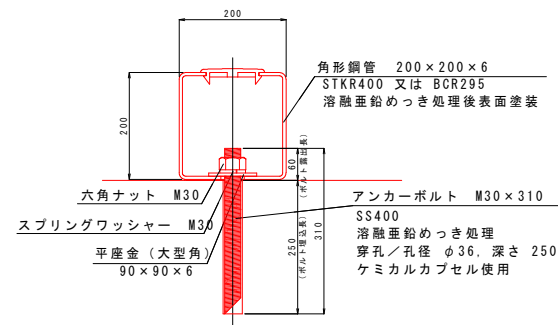


防舷材 (150H×2000L) S=1:10 u ; m

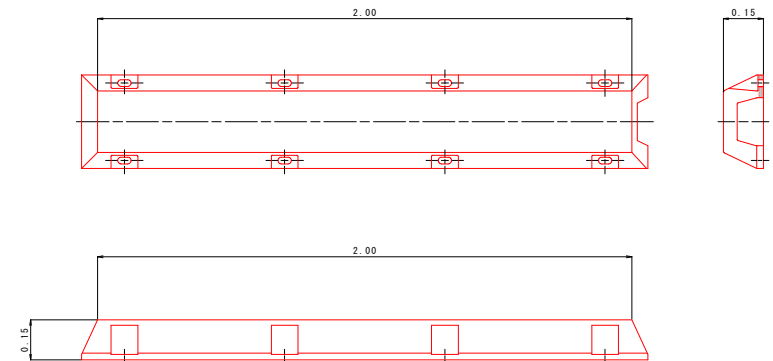

取付金具 S=1:5 u:mm

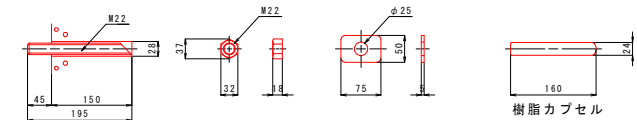

縁金物 (100 × 100) S=1:2 u:mm

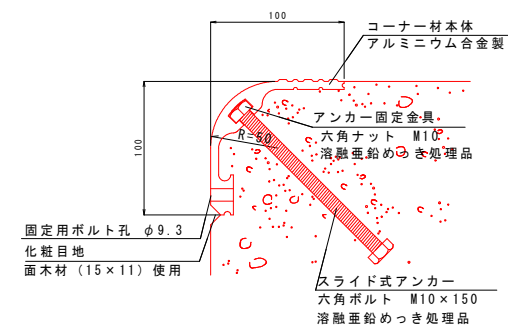

特記事項

- ・型枠脱型後、固定用ボルト孔に付属のプラスチック栓を打ち込むこと。
- ・定尺L=2.0m、1.5m、1.0m、0.5mを組合せて使用すること。
- ・製品の寸法については、 $-0 \sim +10\text{mm}$ の公差があります。

令和 8 年度	神楽地区
神 湊 漁 港	
神湊漁港整備事業	
工事名	神湊漁港第3号物揚場前段 新渡波対策工事
図 種	付属工詳細図(参考図)
縮 尺	図示 (A1)
23 葉の内 16 号	
宗 像 市	


撤去横断面図(1)

S=1:100

No. 0+1.03
No. 0+3.08

工種	規格	区分	単位	数量
撤去	上部Co	陸上	m2	0.36
	舗装Co	陸上	m2	1.07
	路盤材	陸上	m2	1.06
	表込捨石	陸上	m2	0.20


工種	規格	区分	単位	数量
床掘	基礎捨石	水中	m2	0.13
	軟岩	水中	m2	0.84

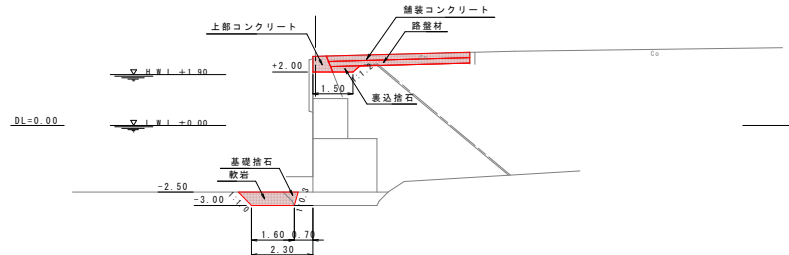

No. 0+3.65

工種	規格	区分	単位	数量
撤去	上部Co	陸上	m2	0.36
	舗装Co	陸上	m2	1.07
	路盤材	陸上	m2	1.06
	表込捨石	陸上	m2	0.20

工種	規格	区分	単位	数量
床掘	基礎捨石	水中	m2	0.22
	軟岩	水中	m2	0.46

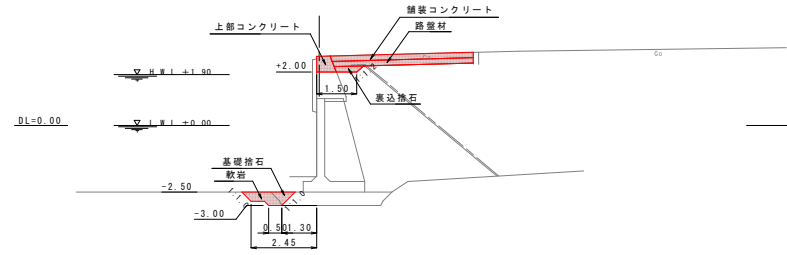


No. 0+0.61

工種	規格	区分	単位	数量
撤去	上部Co	陸上	m2	0.36
	舗装Co	陸上	m2	1.07
	路盤材	陸上	m2	0.40
	表込捨石	陸上	m2	--
	上部Co(船塀側壁)	m2	0.11	

工種	規格	区分	単位	数量
床掘	基礎捨石	水中	m2	0.96
	軟岩	水中	m2	0.00


No. 0+0.74:0.00

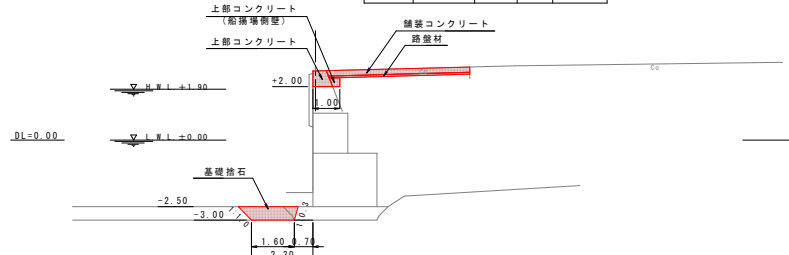

No. 0+3.50'

工種	規格	区分	単位	数量
撤去	上部Co	陸上	m2	0.36
	舗装Co	陸上	m2	1.07
	路盤材	陸上	m2	1.06
	表込捨石	陸上	m2	0.20

工種	規格	区分	単位	数量
床掘	基礎捨石	水中	m2	0.43
	軟岩	水中	m2	0.54

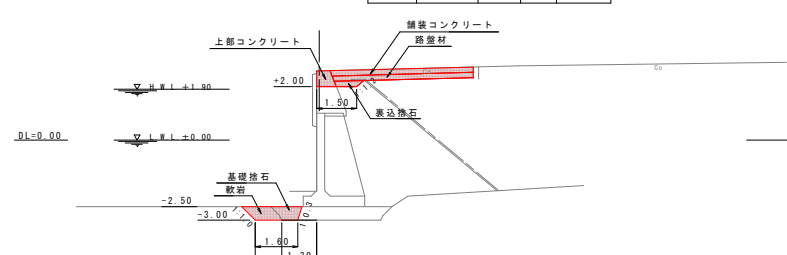


No. 0
No. 0+0.46

工種	規格	区分	単位	数量
撤去	上部Co	陸上	m2	0.36
	舗装Co	陸上	m2	--
	路盤材	陸上	m2	--
	表込捨石	陸上	m2	--
	上部Co(船塀側壁)	m2	0.23	

工種	規格	区分	単位	数量
床掘	基礎捨石	水中	m2	0.00
	軟岩	水中	m2	--


No. 0+0.50:0.23

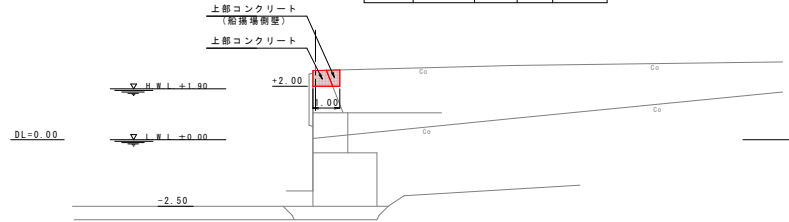

No. 0+3.50

工種	規格	区分	単位	数量
撤去	上部Co	陸上	m2	0.36
	舗装Co	陸上	m2	1.07
	路盤材	陸上	m2	1.06
	表込捨石	陸上	m2	0.20

工種	規格	区分	単位	数量
床掘	基礎捨石	水中	m2	0.43
	軟岩	水中	m2	0.54

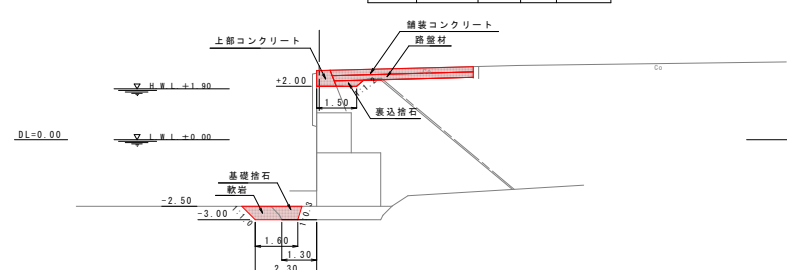


凡例
施工箇所

令和 8 年度	神湊地区
神湊漁港	
神湊漁港整備事業	
工事名	神湊漁港第3号物揚場耐震耐津波対策工事
図 種	撤去横断面図(1)
縮 尺	1:100 (A1)
23 葉の内 17 号	
宗 像 市	


撤去横断面図(2)

S=1:100


工種	規格	区分	単位	数量	工種	規格	区分	単位	数量
撤去	上部Co	陸上	m2	0.37	床掘	基礎捨石	水中	m2	0.19
	舗装Co	陸上	m2	1.06		軟岩	水中	m2	0.31
	路盤材	陸上	m2	1.07					
	表込捨石	陸上	m2	0.21					

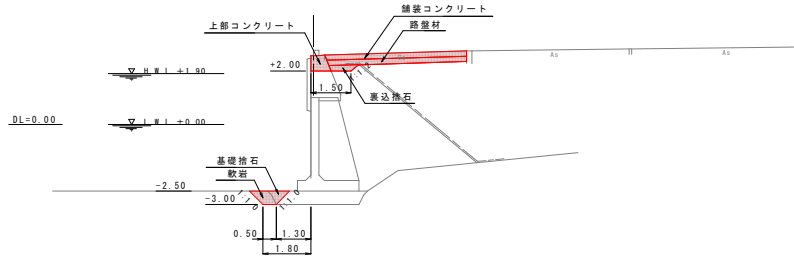


工種	規格	区分	単位	数量	工種	規格	区分	単位	数量
撤去	上部Co	陸上	m2	--	床掘	基礎捨石	水中	m2	0.19
	舗装Co	陸上	m2	--		軟岩	水中	m2	0.31
	路盤材	陸上	m2	--					
	表込捨石	陸上	m2	--					

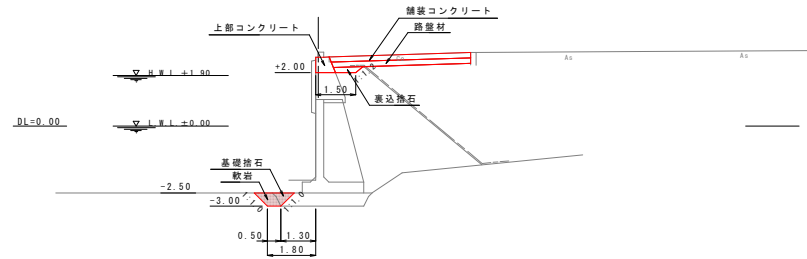


工種	規格	区分	単位	数量	工種	規格	区分	単位	数量
撤去	上部Co	陸上	m2	0.41	床掘	基礎捨石	水中	m2	0.19
	舗装Co	陸上	m2	1.05		軟岩	水中	m2	0.31
	路盤材	陸上	m2	1.08					
	表込捨石	陸上	m2	0.21					

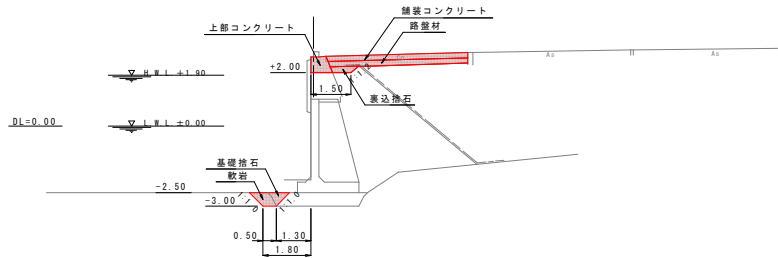


工種	規格	区分	単位	数量	工種	規格	区分	単位	数量
撤去	上部Co	陸上	m2	0.37	床掘	基礎捨石	水中	m2	0.19
	舗装Co	陸上	m2	1.06		軟岩	水中	m2	0.31
	路盤材	陸上	m2	1.06					
	表込捨石	陸上	m2	0.20					

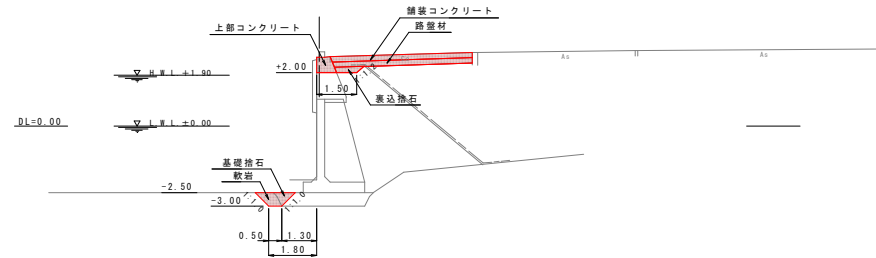

工種	規格	区分	単位	数量	工種	規格	区分	単位	数量
撤去	上部Co	陸上	m2	0.36	床掘	基礎捨石	水中	m2	0.19
	舗装Co	陸上	m2	1.07		軟岩	水中	m2	0.31
	路盤材	陸上	m2	1.06					
	表込捨石	陸上	m2	0.21					

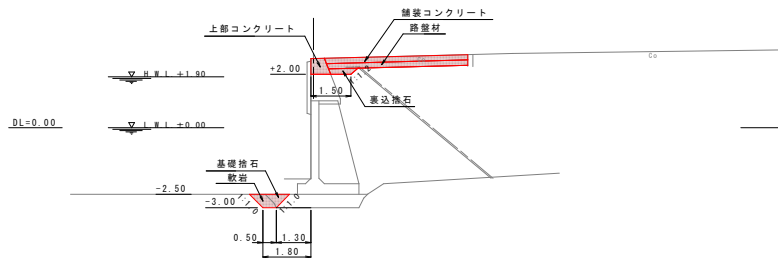


工種	規格	区分	単位	数量	工種	規格	区分	単位	数量
撤去	上部Co	陸上	m2	0.36	床掘	基礎捨石	水中	m2	0.19
	舗装Co	陸上	m2	1.06		軟岩	水中	m2	0.31
	路盤材	陸上	m2	1.04					
	表込捨石	陸上	m2	0.19					

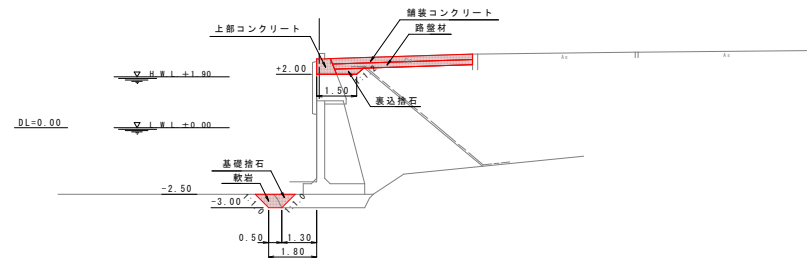

凡例
施工箇所







令和 8 年度	神湊地区
神湊漁港	
神湊漁港整備事業	
工事名	神湊漁港第3号物揚場耐震耐津波対策工事
図 様	撤去横断面図(2)
縮 尺	1:100 (A1)
23 葉の内	18 号
宗 像 市	

S = 1 : 100

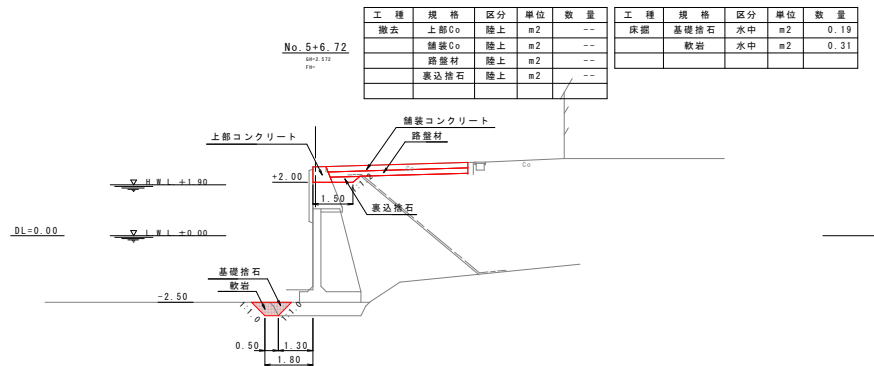

令和 8 年度	神湊地区
神 湊 漁 港	
神湊漁港整備事業	
工事名	神湊漁港第3号物揚場削崖 副洋波対策工事
図 種	撤去横断面(3)
縮 尺	1:100 (A1)
23 葉の内 19 号	
宗 像 市	

基礎捨石横断面図(1) S=1:100

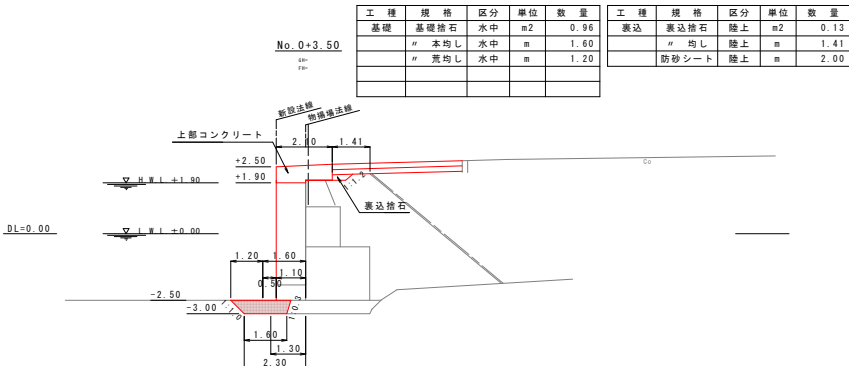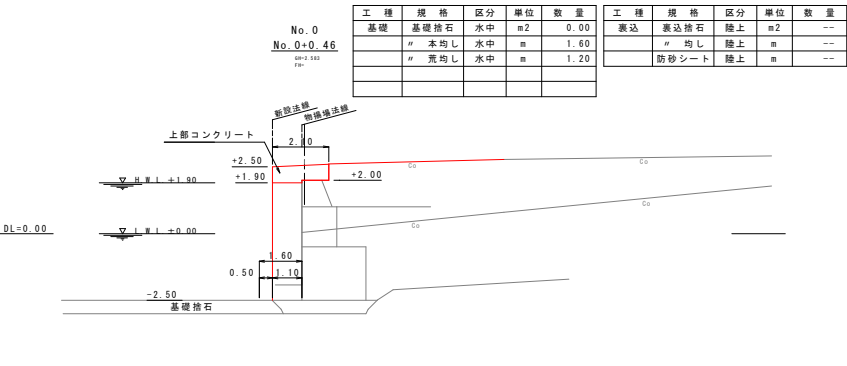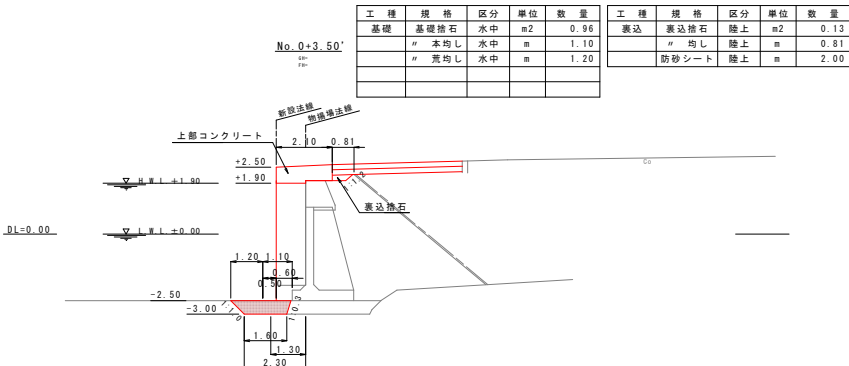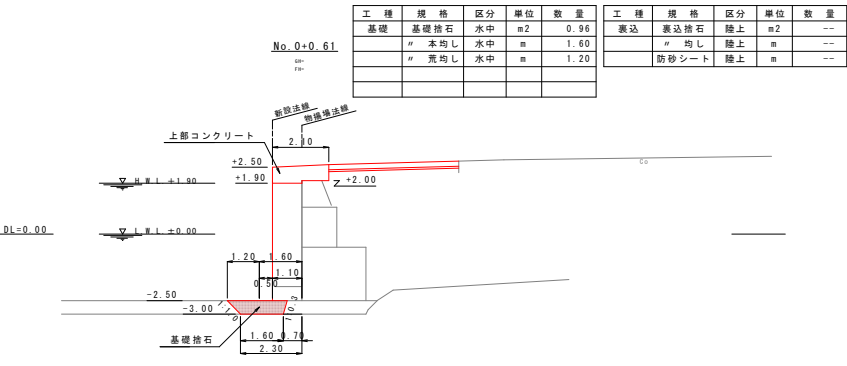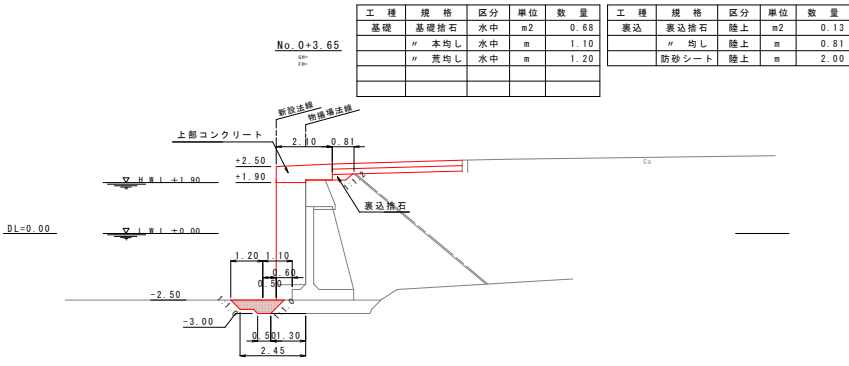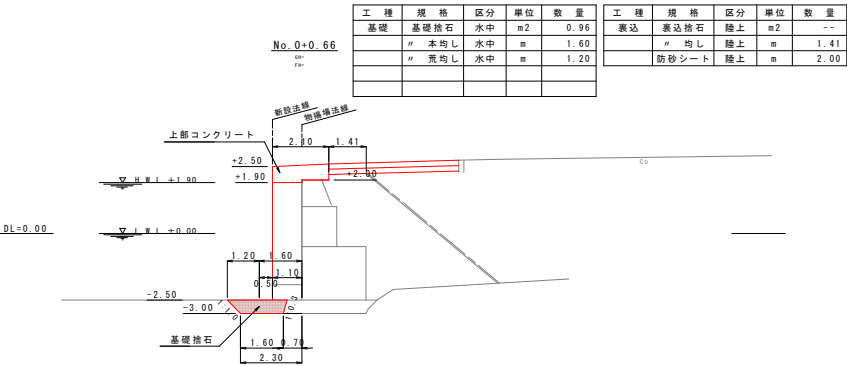

凡例

施工箇所

令和 8 年度	神湊地区
神湊漁港	
神湊漁港整備事業	
工事名	神湊漁港第3号物揚場耐震耐津波対策工事
図 種	基礎捨石横断面図(1)
縮 尺	1:100 (A1)
23 葉の内 20 号	
宗 像 市	

S=1 : 100



工 种	规 格	区 分	单 位	数 量
基础	基础挖石	水中	m ²	0.50
	" 本均土	水中	m	1.10
	" 荒均土	水中	m	0.70

工 種	規 格	区 分	単 位	数 量
裏込	裏込捨石	陸上	m ²	0.13
	〃 均し	陸上	m	0.82
	防砂シート	陸上	m	2.00



工 種	規 格	區 分	單 位	數 量
基礎	基礎捨石	水中	m2	0.50
	" 本均し	水中	m	1.10
	" 荒均し	水中	m	0.70

工 種	規 格	区 分	単 位	数 量
裏込	裏込捨石	陸上	m ²	--
	" 均し	陸上	m	--
	防砂シート	陸上	m	--



工 種	規 格	區 分	單 位	數 量
基礎	基礎搶石	水中	m ²	0.50
	" 本均し	水中	m	1.10
	" 荒均し	水中	m	0.70

工 種	規 格	区 分	単 位	数 量
裏込	裏込捨石	陸上	m ²	0.13
	〃 均し	陸上	m	0.82
	防砂シート	陸上	m	2.00



工 種	規 格	区 分	単 位	数 量
基礎	基礎捨石	水中	m ²	0.50
	" 本均し	水中	m	1.10
	" 荒均し	水中	m	0.70

工 種	規 格	区 分	単 位	数 量
裏込	裏込捨て石	陸上	m ²	0.13
	〃 均し	陸上	m	0.81
	防砂シート	陸上	m	2.00



工 種	規 格	區 分	單 位	數 量
基礎	基礎捨石	水中	m ²	0.50
	" 本均し	水中	m	1.10
	" 荒均し	水中	m	0.70

工 種	規 格	区分	単位	数 量
裏込	裏込捨石	陸上	m ²	0.13
	" 均し	陸上	m	0.81
	防砂シート	陸上	m	2.00









工 種	規 格	区 分	単 位	数 量
基礎	基礎捨石	水中	m2	0.50
	" 本均し	水中	m	1.10
	" 荒均し	水中	m	0.70

工 種	規 格	区 分	単 位	数 量
裏込	裏込捨て石	陸上	m ²	0.13
	" 均し	陸上	m	0.80
	防砂シート	陸上	m	2.00

 施工箇所

令和 8 年度	神楽地区
神 湊 漁 港	
神湊漁港整備事業	
工事名	神湊漁港第3号物揚場附震 耐津波対策工事
図 種	基礎掘石積断面図(2)
縮 尺	1:100 (A1)
23 葉 の 内 21 号	
宗 像 市	







基礎捨石横断面図(3) S=1:100

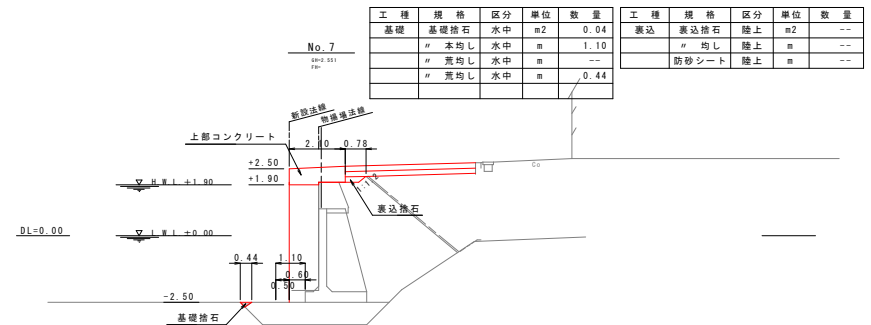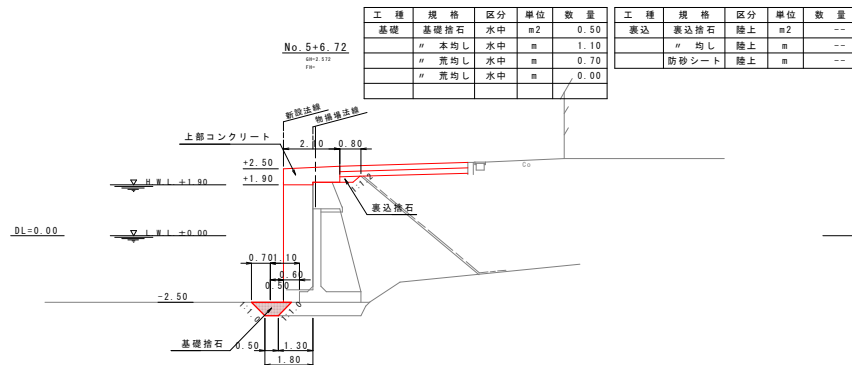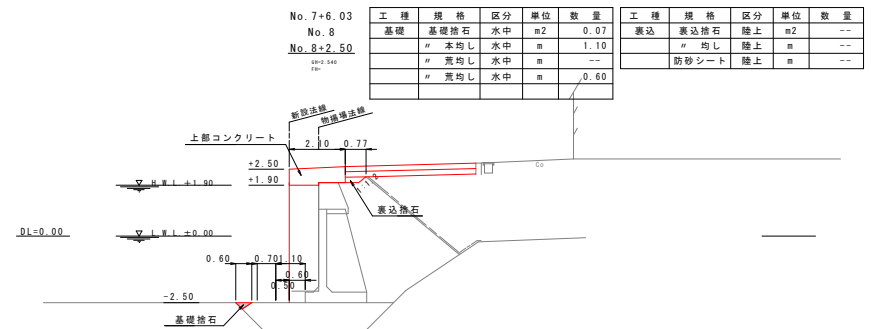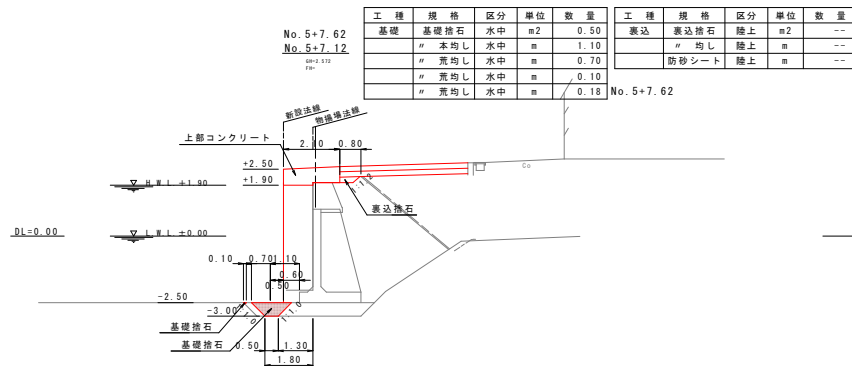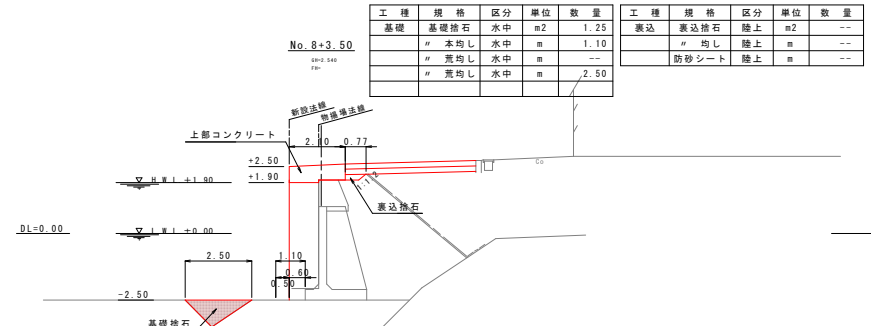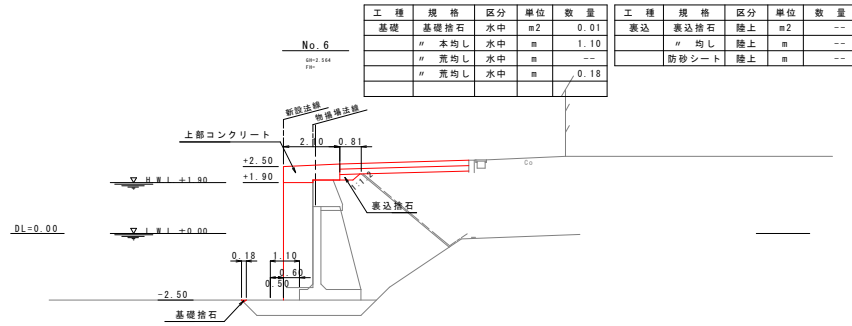

凡 例
施工箇所

令和 8 年度	神湊地区
神 湊 漁 港	
神湊漁港整備事業	
工事名	神湊漁港第3号物揚場耐震耐津波対策工事
図 種	基礎捨石横断面図(3)
縮 尺	1:100 (A1)
23 葉の内 22 号	
宗 像 市	

基礎捨石横断面図(4) S=1:100

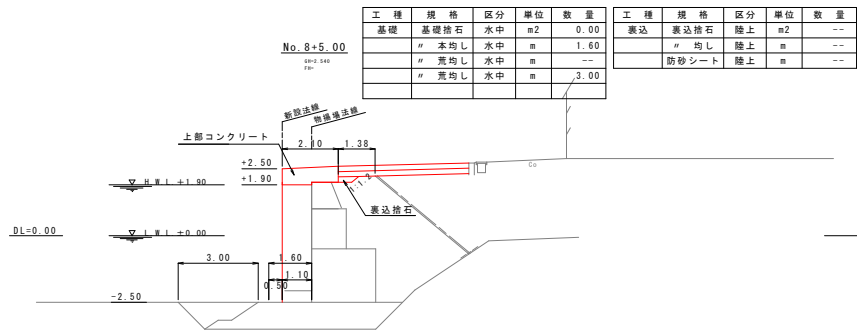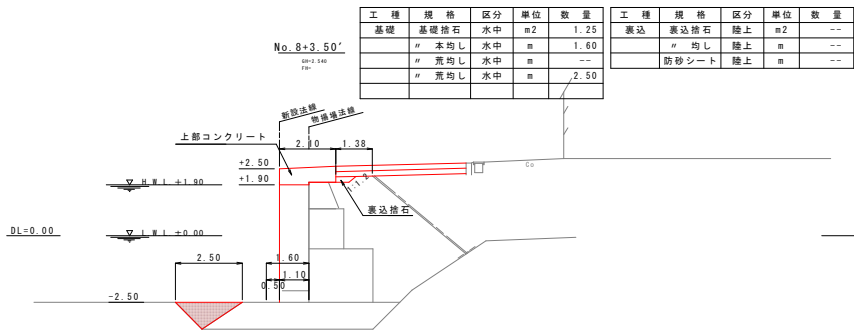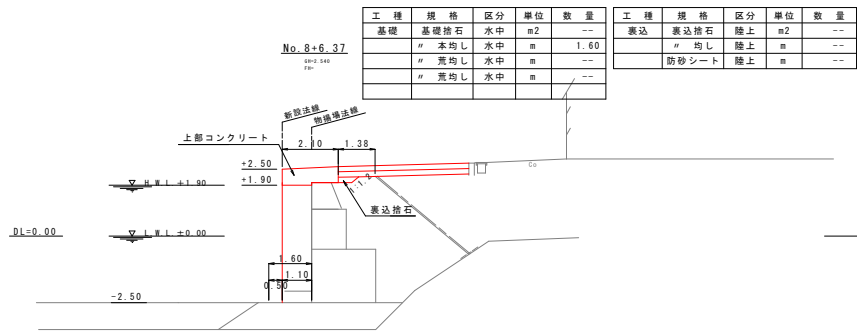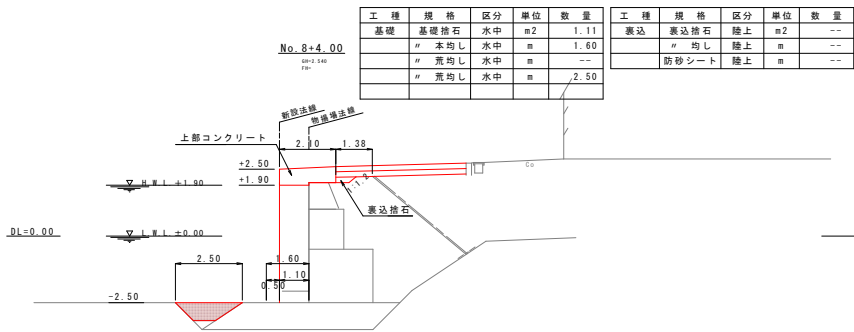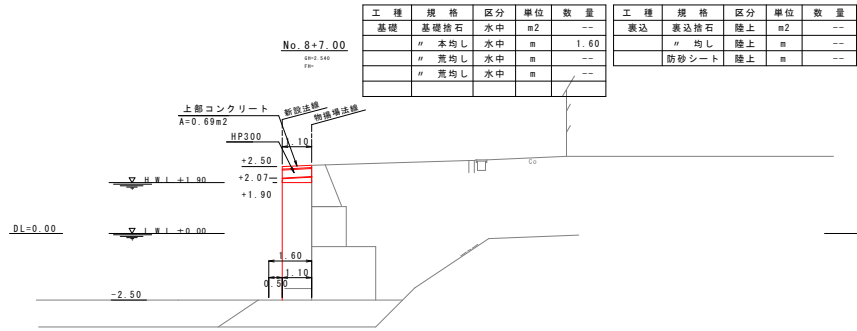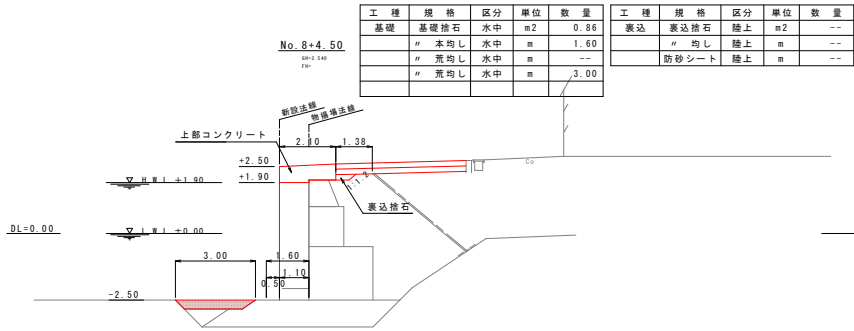

凡 例
■ 施工箇所

令和 8 年度	神 湊 漁 港
神 湊 漁 港 整 備 事 業	
工 事 名	神湊漁港第3号物操場附設 副洋灰貯蔵工事
図 様	基礎捨石横断面図(4)
縮 尺	1:100 (A1)
23 葉 の 内 23 号	
宗 像 市	