


位置図

田熊雨水ポンプ場整備工事(機械・電気)

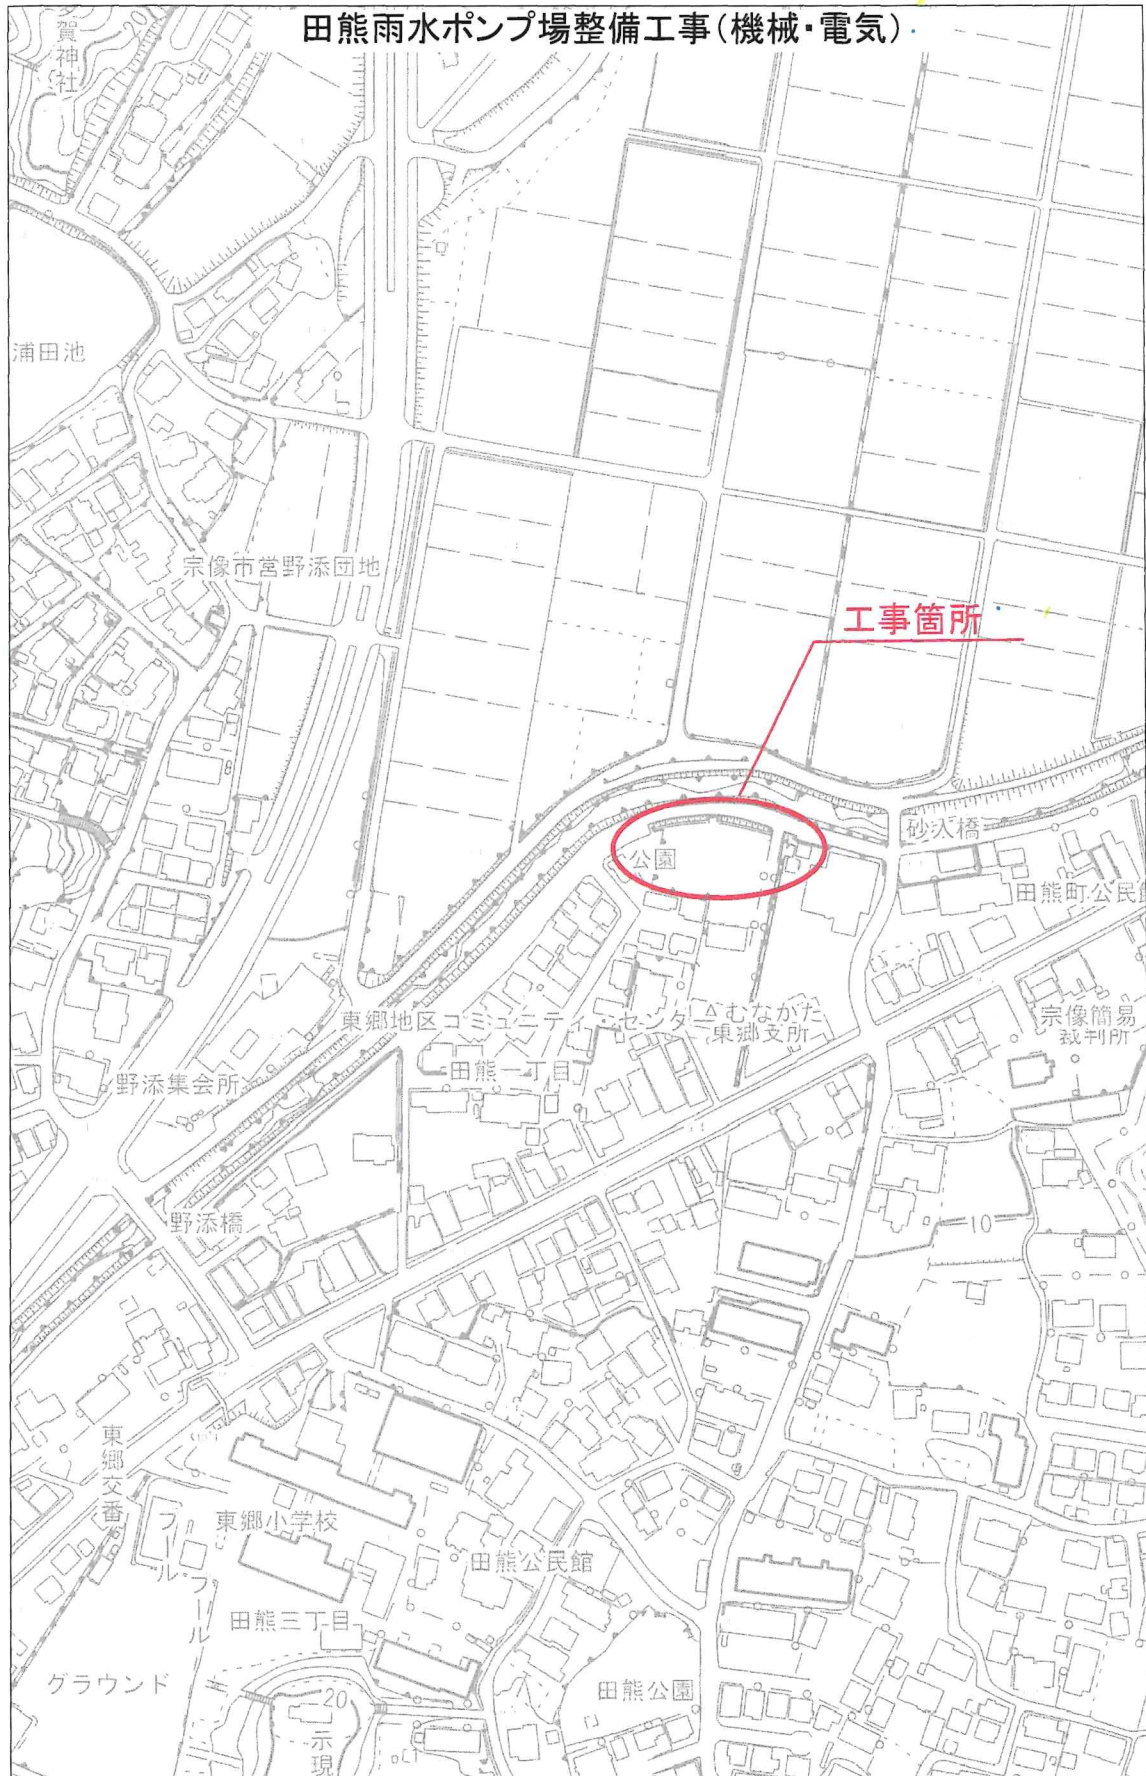

0 100m