福岡県宗像市			
工事年度	令和 8 年度　起工　第 418 号		工区
事業名 地区名			地区
工事名	王丸・久原線外1路線道路改良工事（3工区）		
路線名 河川名	王丸・久原 (線)筋		橋
工事箇所	福岡県宗像市	王丸外	地内
図面の名称	計画平面図（その1）		
縮尺	A1=1：500 A3=1：1000	図面番号	全 38 葉の内第 1 葉

計画平面図（その1）

N

X=81300
X=81350
X=81400
X=81450
X=81500
X=81550
X=81600
X=81650
X=81700
X=81750
X=81800
X=81850
X=81900
X=81950

Y=42250
Y=42200
Y=42150
Y=42100
Y=42050
Y=42000
Y=41950

4　IP.4
IA = 27-02-24.64
R = 250
TL = 60.1124016
CL = 117.9850284
SL = 7.1254574

5　IP.5
IA = 18-02-14.98
R = 205
TL = 32.5375730
CL = 64.5368025
SL = 2.5661188


6　IP.6
IA = 16-22-55.68
R = 125
TL = 17.9928827
CL = 35.7402732
SL = 1.2883361

7　IP.7
IA = 10-11-04.25
R = 220
TL = 19.6045069
CL = 39.1057213
SL = 0.8717653

歩道舗装　A=67.60m2
横断防止柵H=800　L=36.74m
歩道乗入　A=10.0m2
歩車道境界ブロックPB2型　一般=36.84m　縁石鋲N=13個
切下=1.20m
乗入=4.50m
46号集水樹
48号集水樹
32号集水樹
34号集水樹
35号集水樹
37号集水樹
39号集水樹
41号集水樹
歩道舗装　A=149.0m2
横断防止柵H=800　L=80.00m
歩車道境界ブロックPB2型　一般=80.50m　縁石鋲N=27個
切下=1.20m
乗入=4.50m
歩道乗入　A=10.0m2
歩道舗装　A=92.0m2
横断防止柵H=800　L=49.70m
歩車道境界ブロックPB2型　一般=50.00m　縁石鋲N=17個
切下=1.20m
乗入=4.50m
歩道乗入　A=10.0m2
歩道舗装　A=151.0m2
横断防止柵H=800　L=83.00m
歩車道境界ブロックPB2型　一般=83.20m　縁石鋲N=28個
切下=1.20m
乗入=4.50m
U型側溝据付　L=15.24m
歩道乗入　A=10.0m2
歩車道境界ブロックPB2型　一般=127.90m　縁石鋲N=43個
管渠型側溝400型　L=359.56m
グレーチング付　L=36.00m
集排水樹　N=3箇所
規制標識移設
駐車場看板移設
カーブミラー移設
九電マンホール蓋嵩上げ　h=0.15m
管渠型側溝400型　L=382.84m
グレーチング付　L=44.00m
2.5%
切下=1.20m
乗入=6.50m
一般=12.30m
縁石鋲N=5個
横断防止柵H=800　L=12.00m
歩道舗装　A=23.0m2
歩道乗入　A=13.0m2
切下=1.20m
乗入=6.00m
歩車道境界ブロックPB2型　一般=102.80m　縁石鋲N=35個
切下=1.20m
乗入=8.00m
横断防止柵H=800　L=102.50m
歩道舗装　A=190.0m2
歩道乗入　A=17.0m2
歩車道境界ブロックPB2型　一般=131.50m　縁石鋲N=44個
横断防止柵H=800　L=131.00m
歩道舗装　A=241.0m2
歩道乗入　A=13.0m2
歩車道境界ブロックPB2型　一般=38.40m　縁石鋲N=13個
切下=1.20m
乗入=6.00m
横断防止柵H=800　L=38.18m
歩道舗装　A=70.0m2
歩道乗入　A=13.0m2
取付道路舗装　A=152.7m2
27号集水樹
31号集水樹
33号集水樹
36号集水樹
38号集水樹
40号集水樹
2号街渠桝
1号街渠桝
自由勾配側溝　L=7.20m
U=5.81m
L=35.80m
U=1.91m
L=6.10m
掘削土置場
駐車場
西鉄営業所
西鉄営業物受入施設
乗入
乗入
乗入

計画平面図（その２）

福岡県宗像市			
工事年度	令和 8 年度　起工　第 418 号		工区
事業名 地区名			地区
工事名	王丸・久原線外1路線道路改良工事（3工区）		
路線名 河川名	王丸・久原　(一般県道)　筋		橋
工事箇所	福岡県宗像市　王丸外		地内
図面の名称	計画平面図（その２）		
縮尺	A1=1：500 A3=1：1000	図面番号	全 38 葉の内第 2 葉

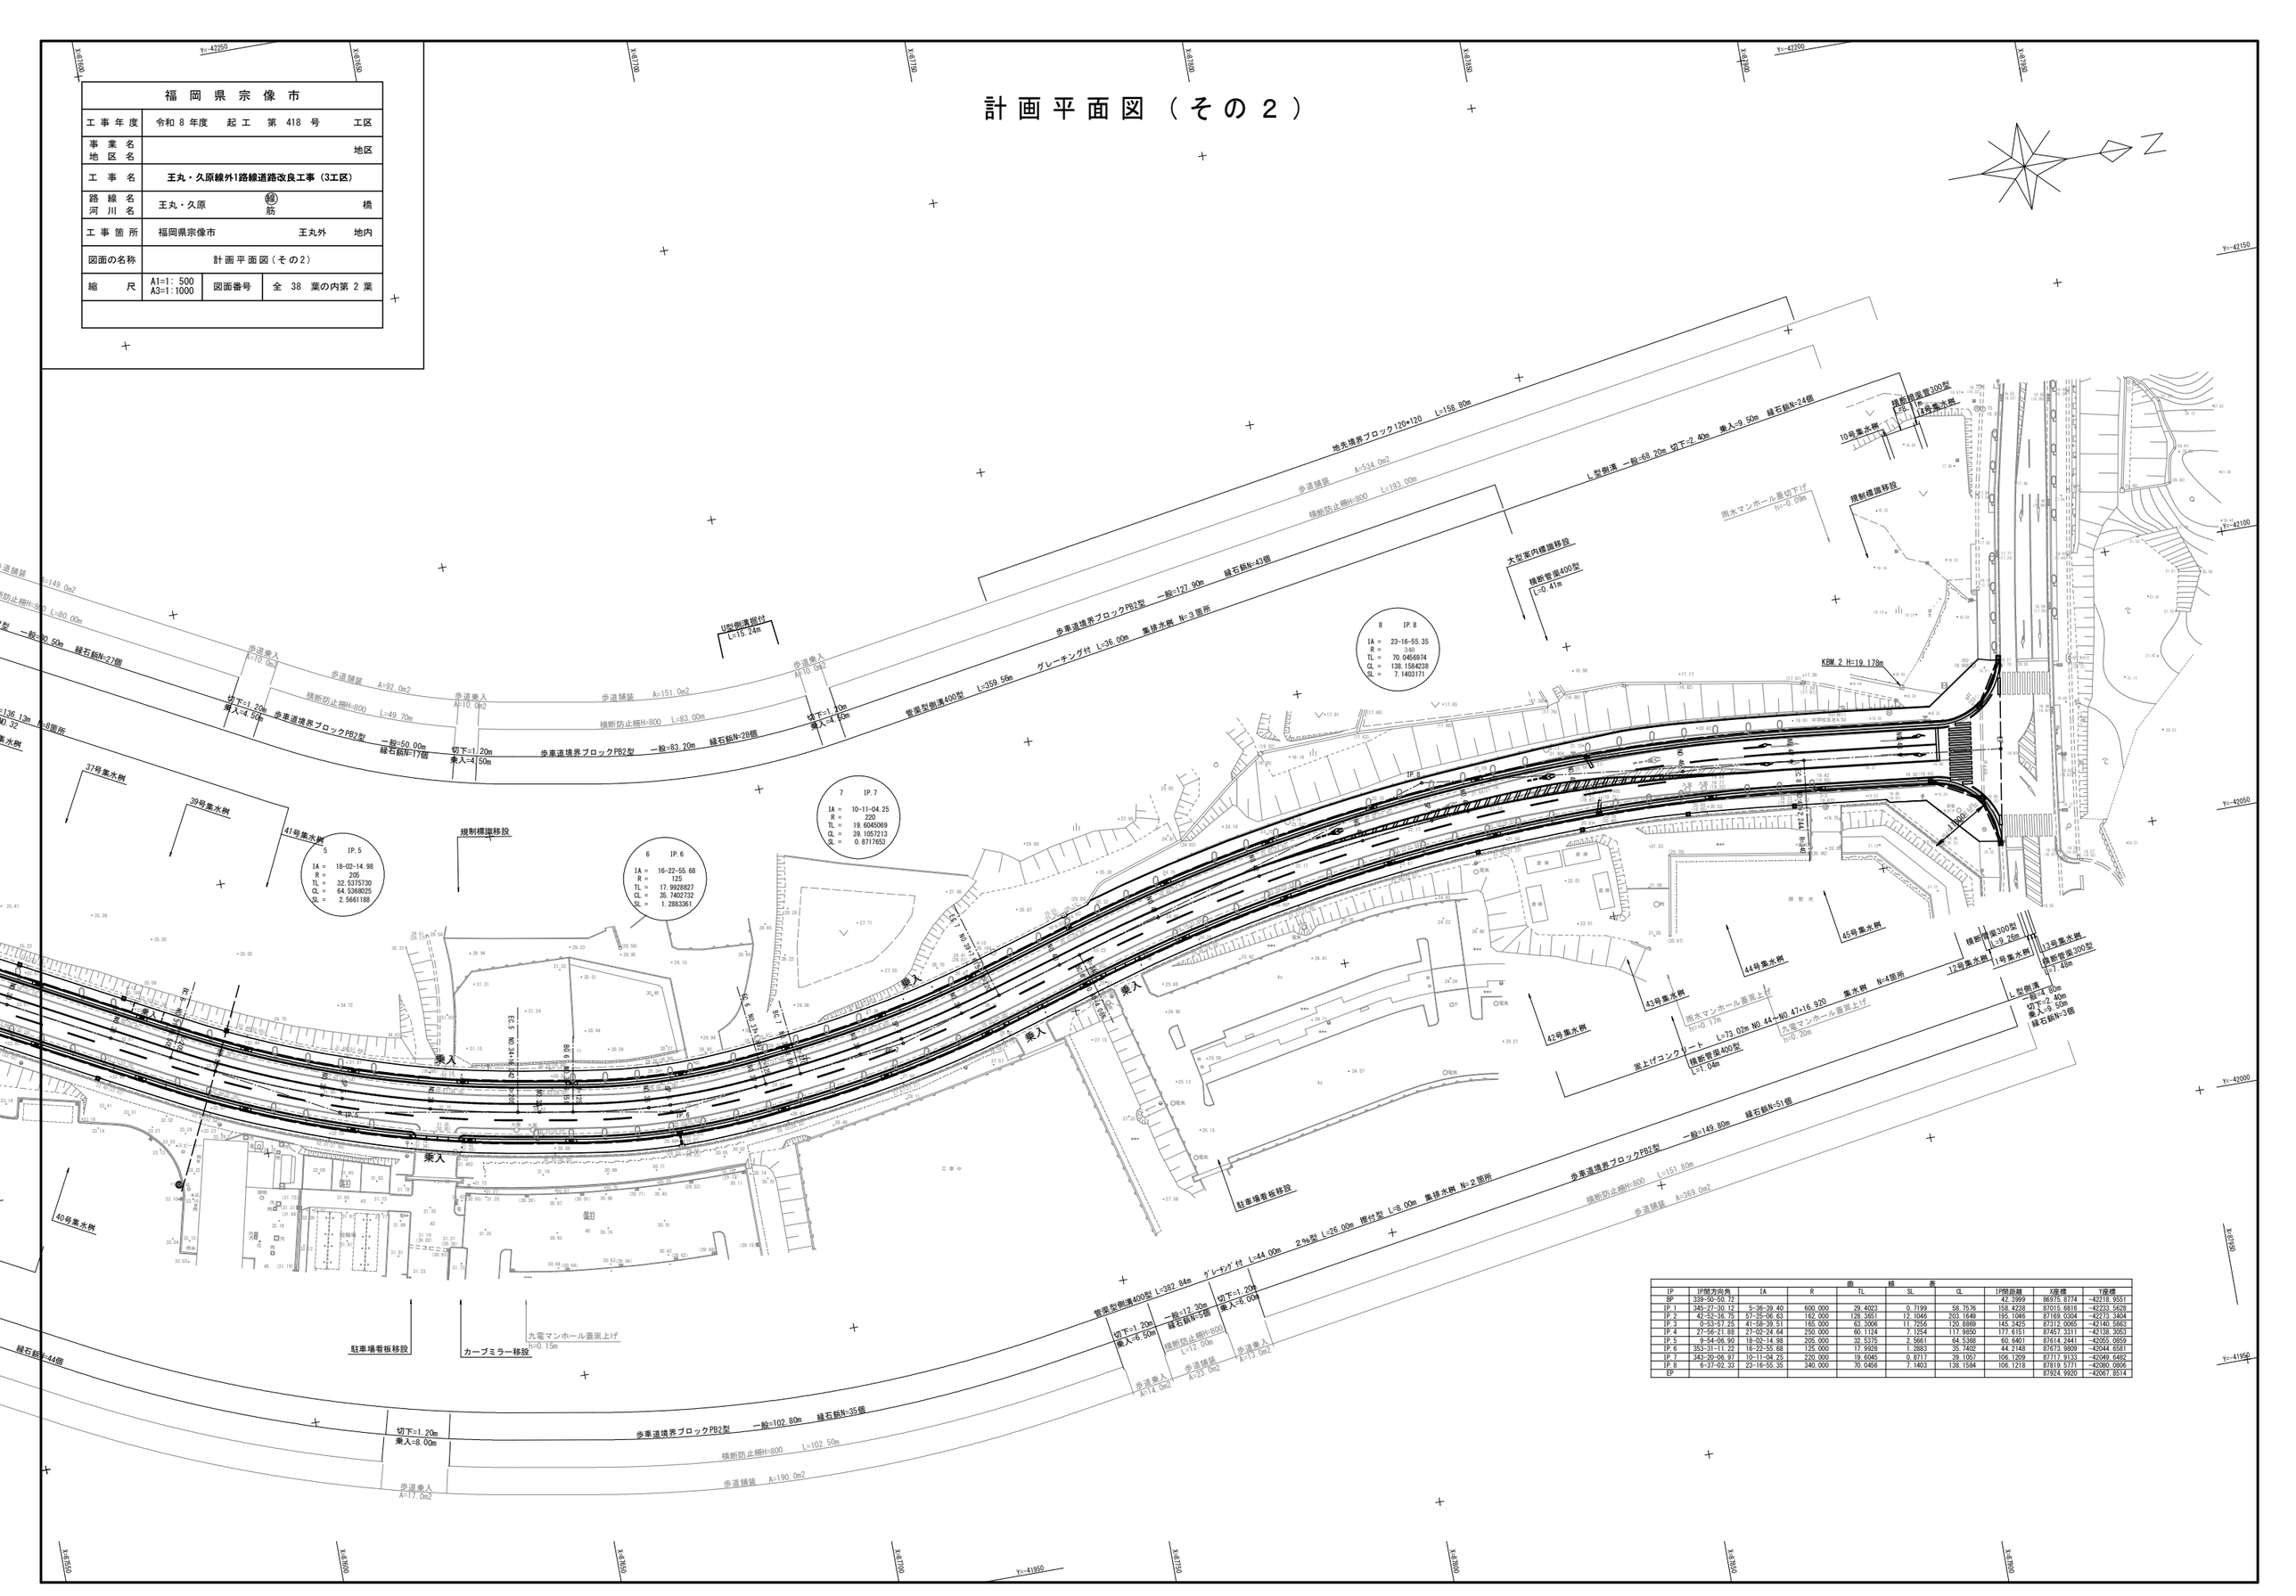


曲線表

IP	IP間方向角	IA	R	TL	SL	CL	IP間距離	X座標	Y座標
BP	339-50-50.72						42.3999	86975.8774	-42218.9551
IP.1	345-27-30.12	5-36-39.40	600.000	29.4023	0.7199	58.7576	158.4238	87015.6816	-42233.5628
IP.2	42-52-36.75	57-25-06.63	162.000	128.3651	12.1046	203.1649	195.1046	87169.0304	-42273.3404
IP.3	0-53-57.25	41-58-29.51	165.000	63.3006	11.7256	120.8869	145.3425	87312.0065	-42140.5863
IP.4	27-56-21.88	27-02-24.64	250.000	60.1124	7.1254	117.9850	177.6151	87457.3311	-42138.3053
IP.5	9-54-06.90	18-02-14.98	205.000	32.5375	2.5661	64.5368	60.6401	87614.2441	-42055.0859
IP.6	353-31-11.22	16-22-55.68	125.000	17.9928	1.2883	35.7402	44.2148	87673.9809	-42044.6581
IP.7	343-20-06.97	10-11-04.25	220.000	19.6045	0.8717	39.1057	106.1209	87717.9133	-42069.6482
IP.8	6-37-02.33	23-16-55.35	340.000	70.0456	7.1403	138.1584	106.1218	87819.5771	-42080.0806
EP								87924.9920	-42067.8514

福岡県宗像市			
工事年度	令和 8 年度　起工　第 418 号		工区
事業名 地区名			地区
工事名	王丸・久原線外1路線道路改良工事（3工区）		
路線名 河川名	王丸・久原 (線)筋		橋
工事箇所	福岡県宗像市	王丸外	地内
図面の名称	縦断図（その1）		
縮尺	図示	図面番号	全 38 葉の内第 3 葉

縦断図（その１）

V=1：100、H=1：500（A1）
V=1：200、H=1：1000（A3）

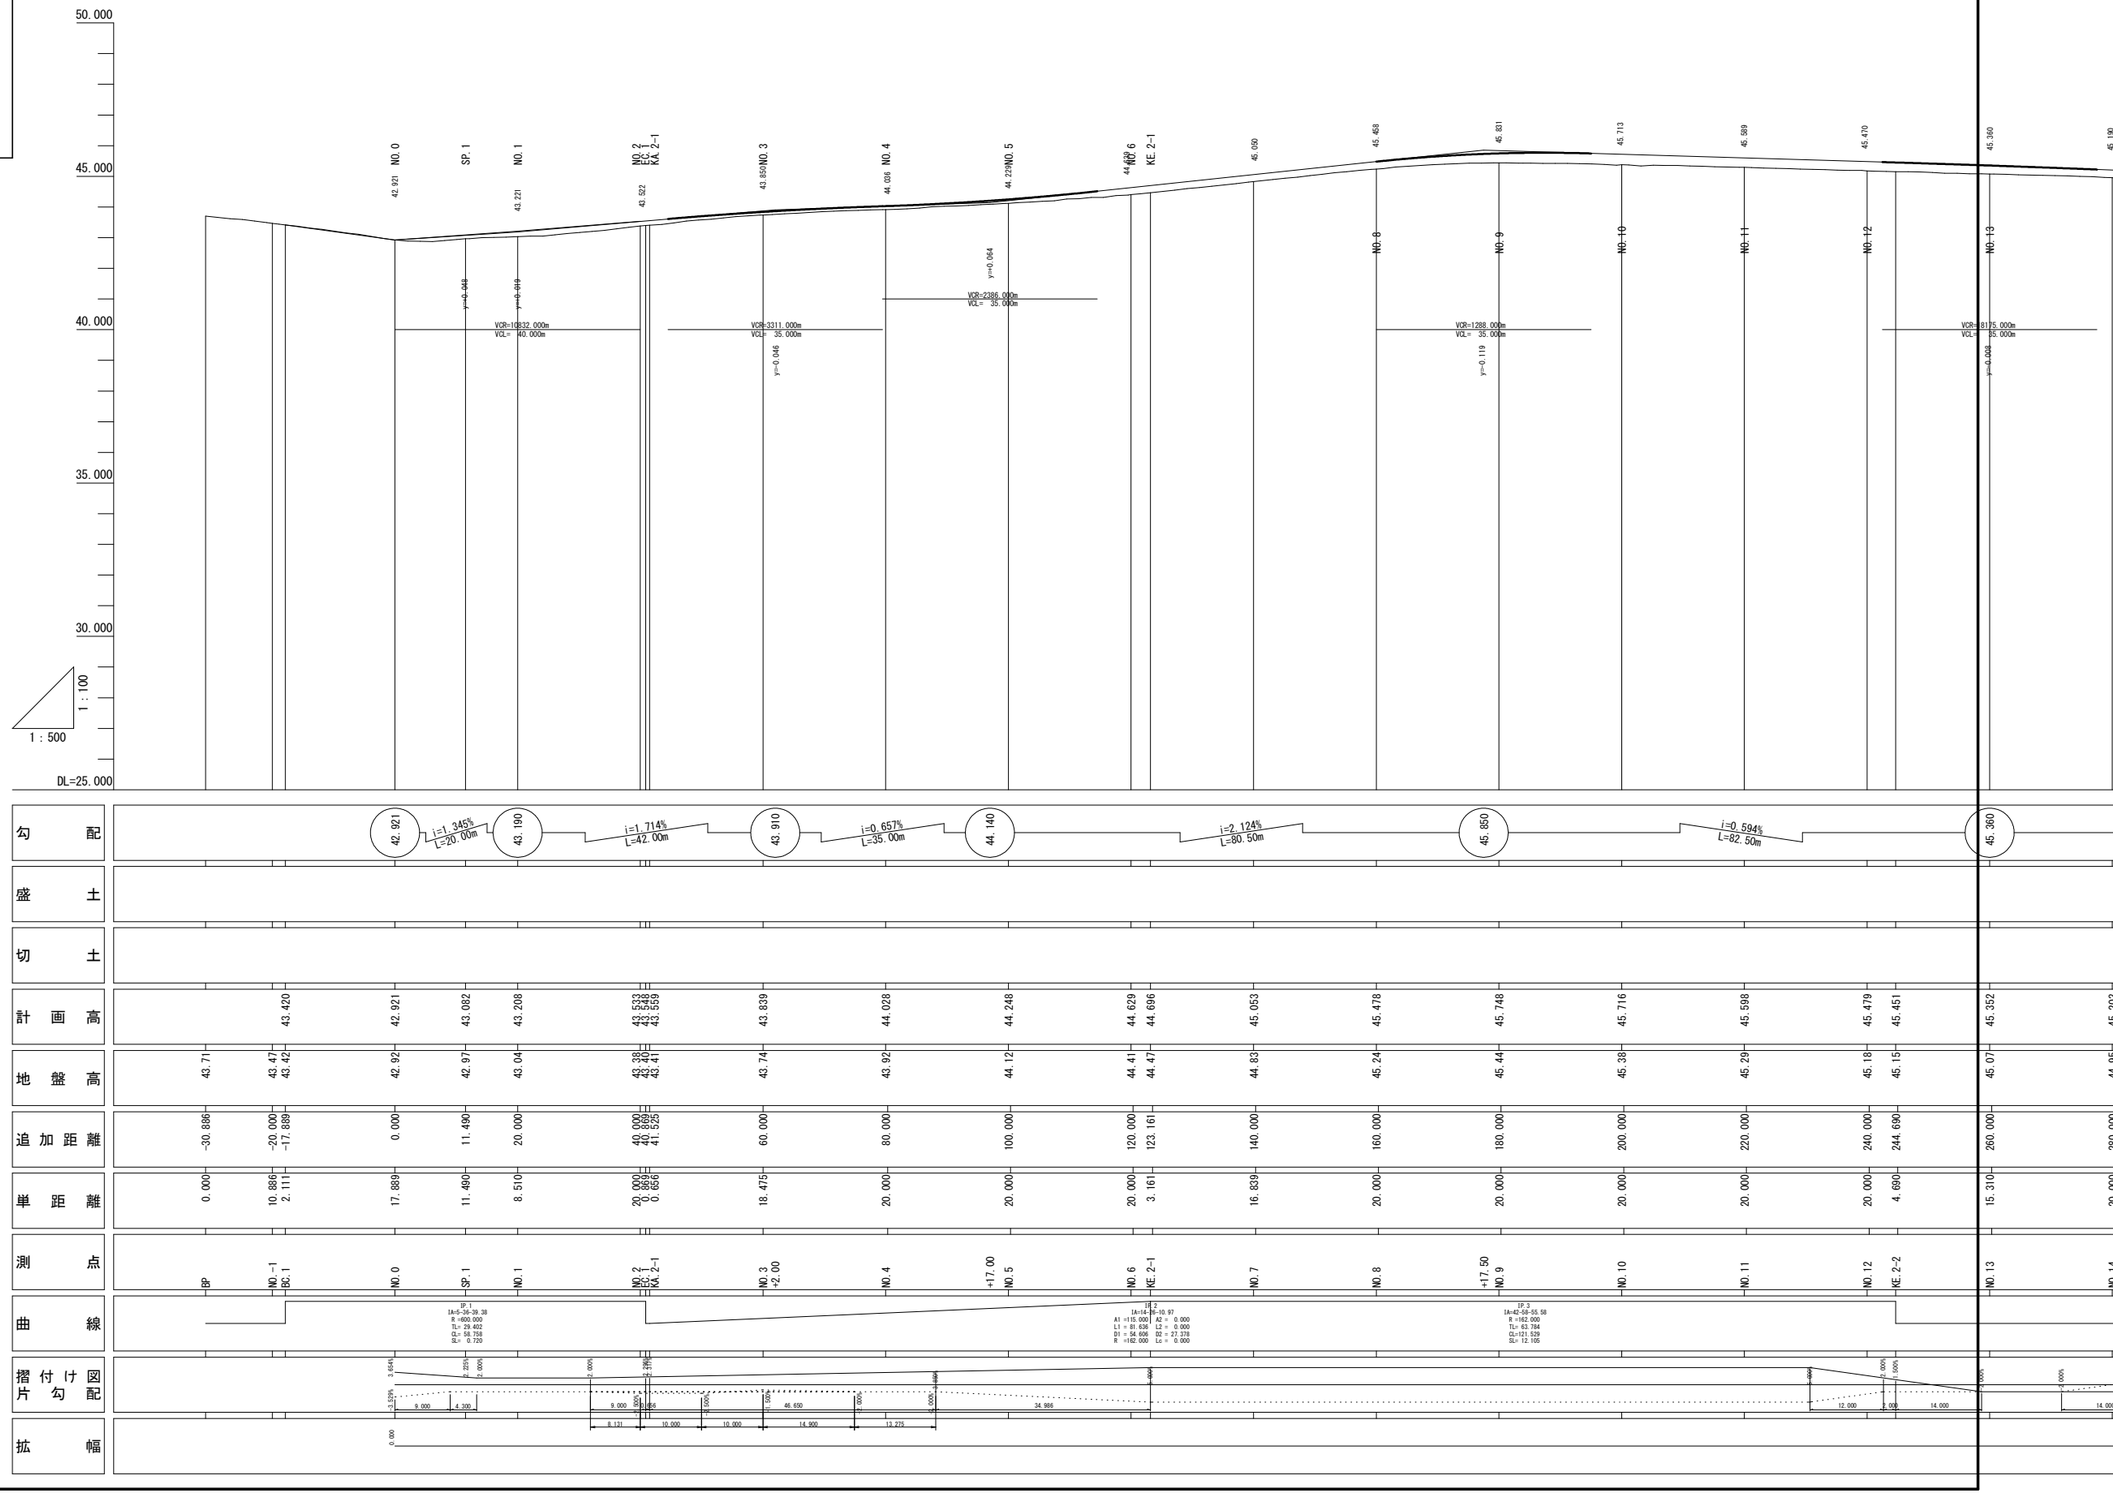


福岡県宗像市			
工事年度	令和 8 年度　起工　第 418 号		工区
事業名 地区名			地区
工事名	王丸・久原線外1路線道路改良工事（3工区）		
路線名 河川名	王丸・久原 (線)筋		橋
工事箇所	福岡県宗像市　王丸外		地内
図面の名称	縦断図（その2）		
縮尺	図示	図面番号	全 38 葉の内第 4 葉

縦断図（その2）

V=1：100、H=1：500（A1）
V=1：200、H=1：1000（A3）

工事区間　No.25～EP

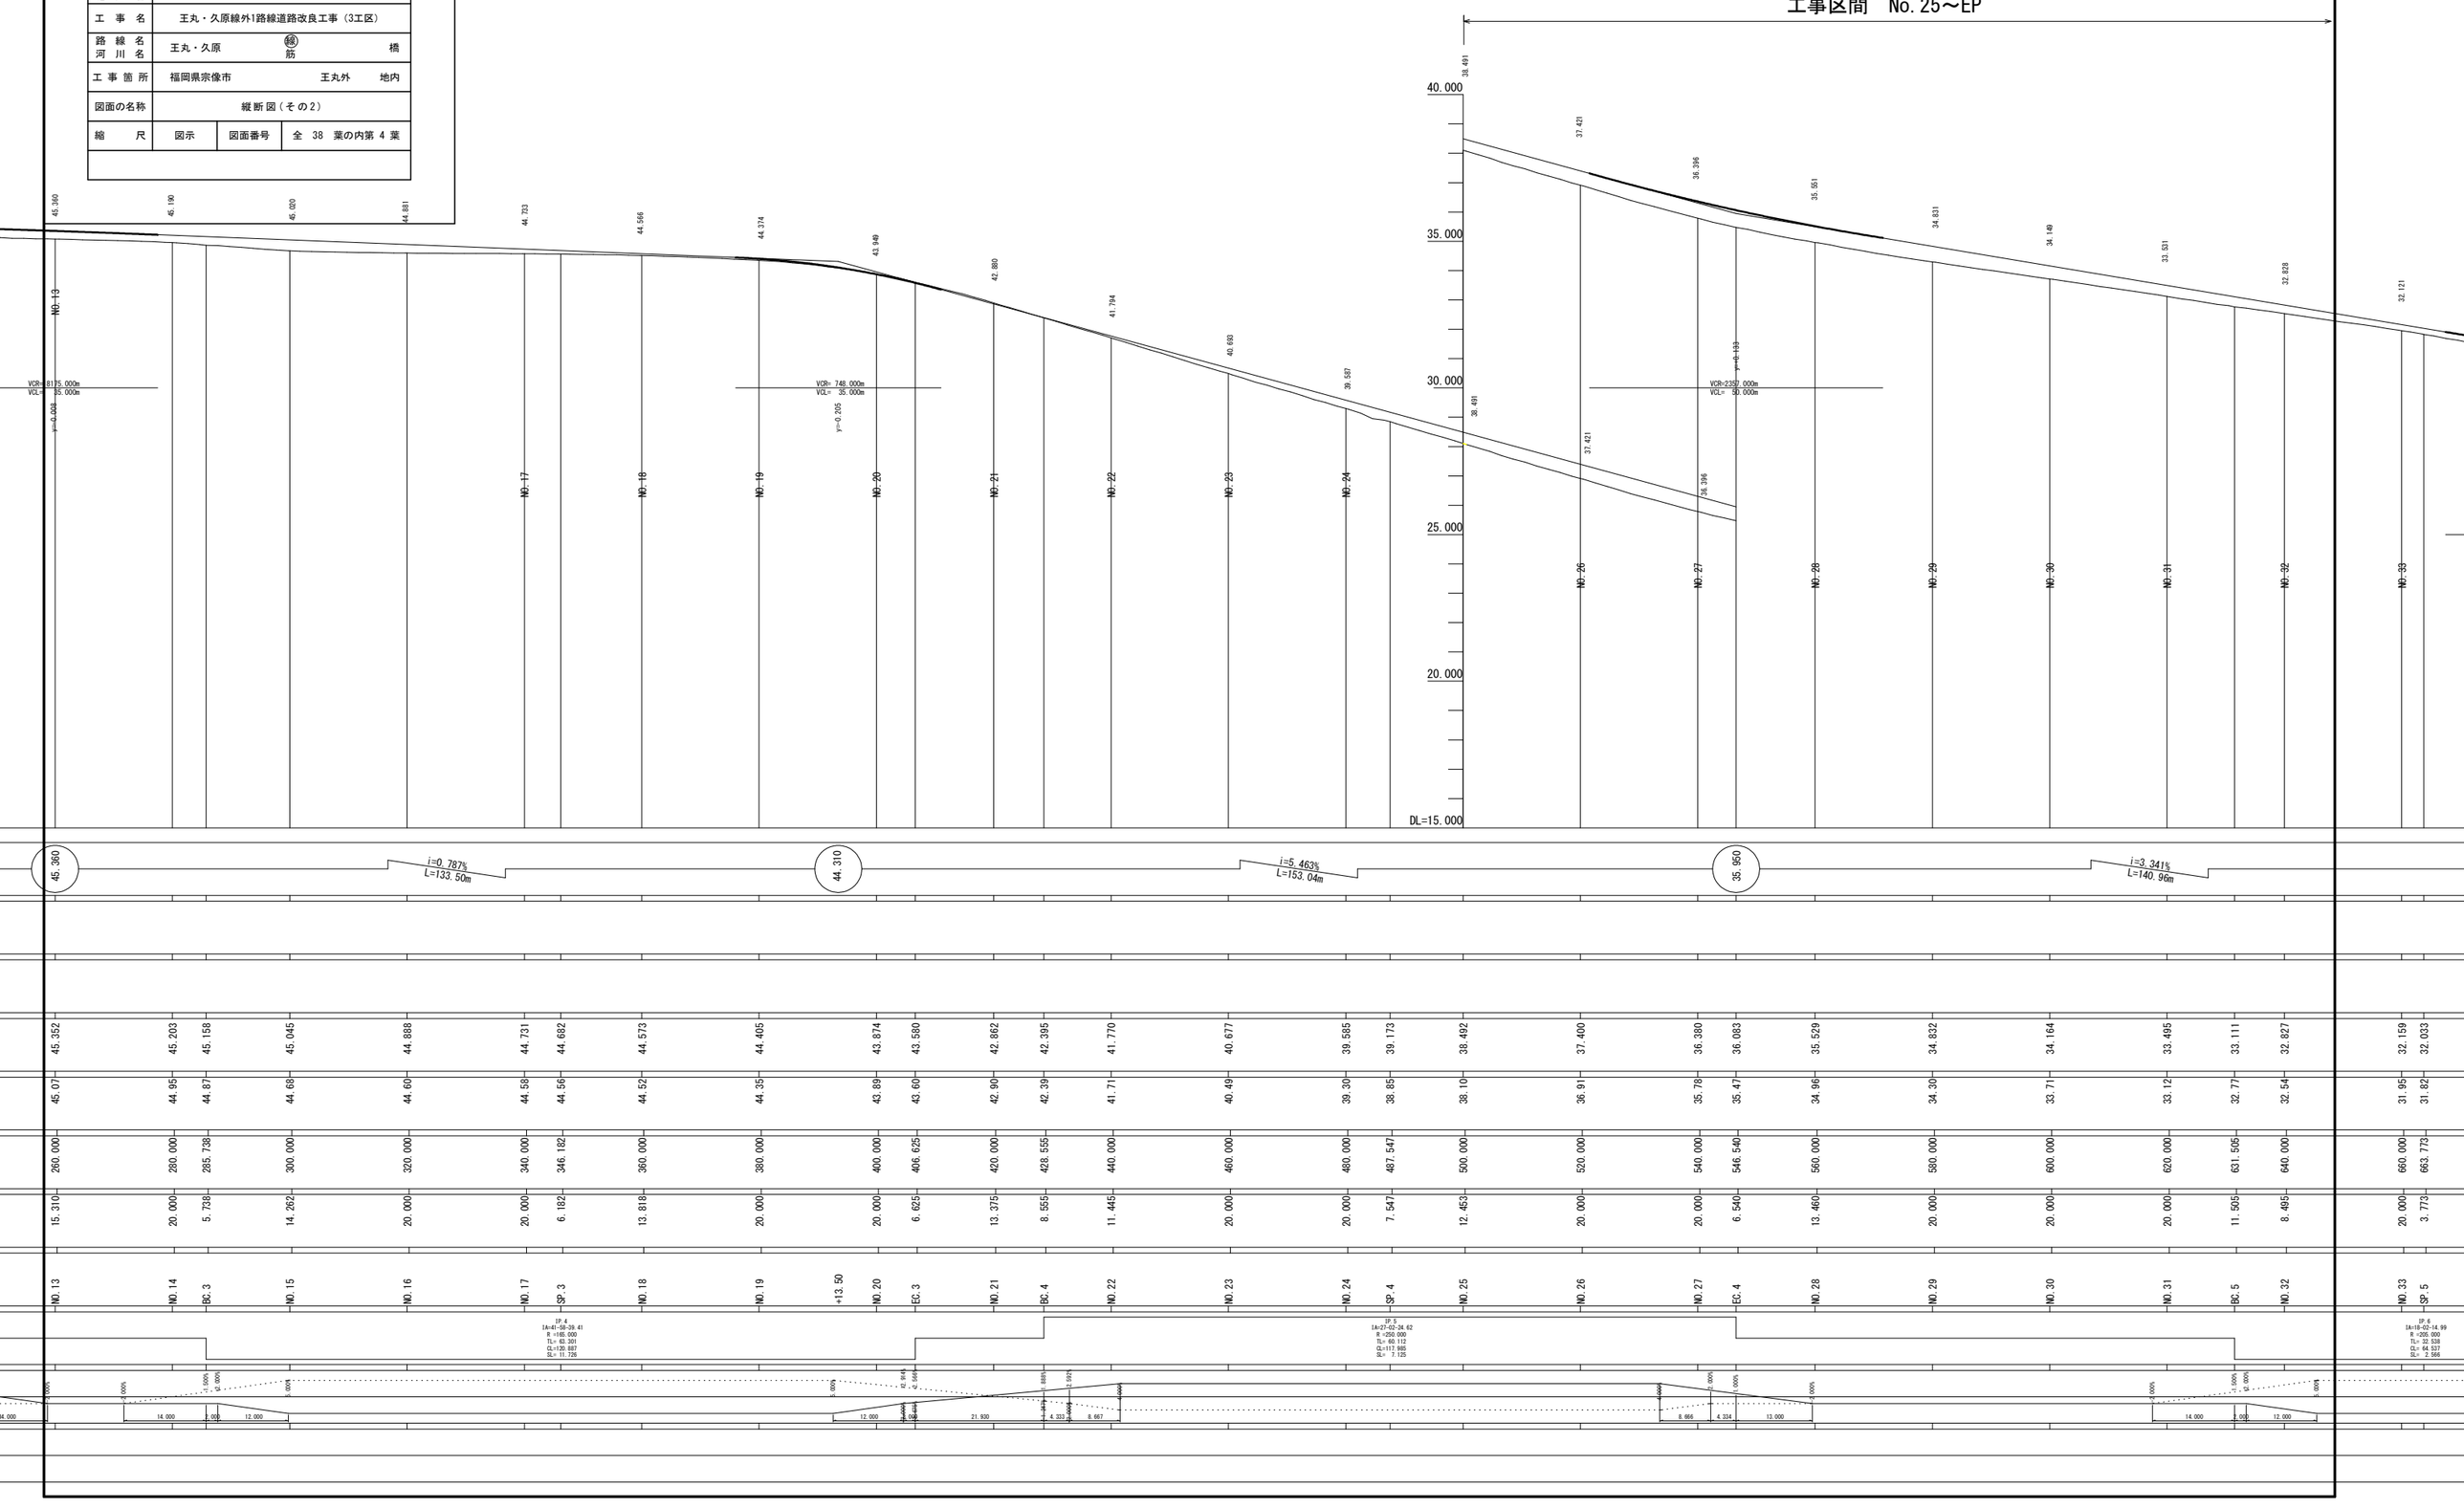


福岡県宗像市			
工事年度	令和 8 年度　起工　第 418 号		工区
事業名 地区名			地区
工事名	王丸・久原線外1路線道路改良工事（3工区）		
路線名 河川名	王丸・久原 (線)筋		橋
工事箇所	福岡県宗像市	王丸外	地内
図面の名称	縦断図（その3）		
縮尺	図示	図面番号	全 38 葉の内第 5 葉

縦断図（その3）

V=1：100、H=1： 500（A1）
V=1：200、H=1：1000（A3）

工事区間　No.25～EP

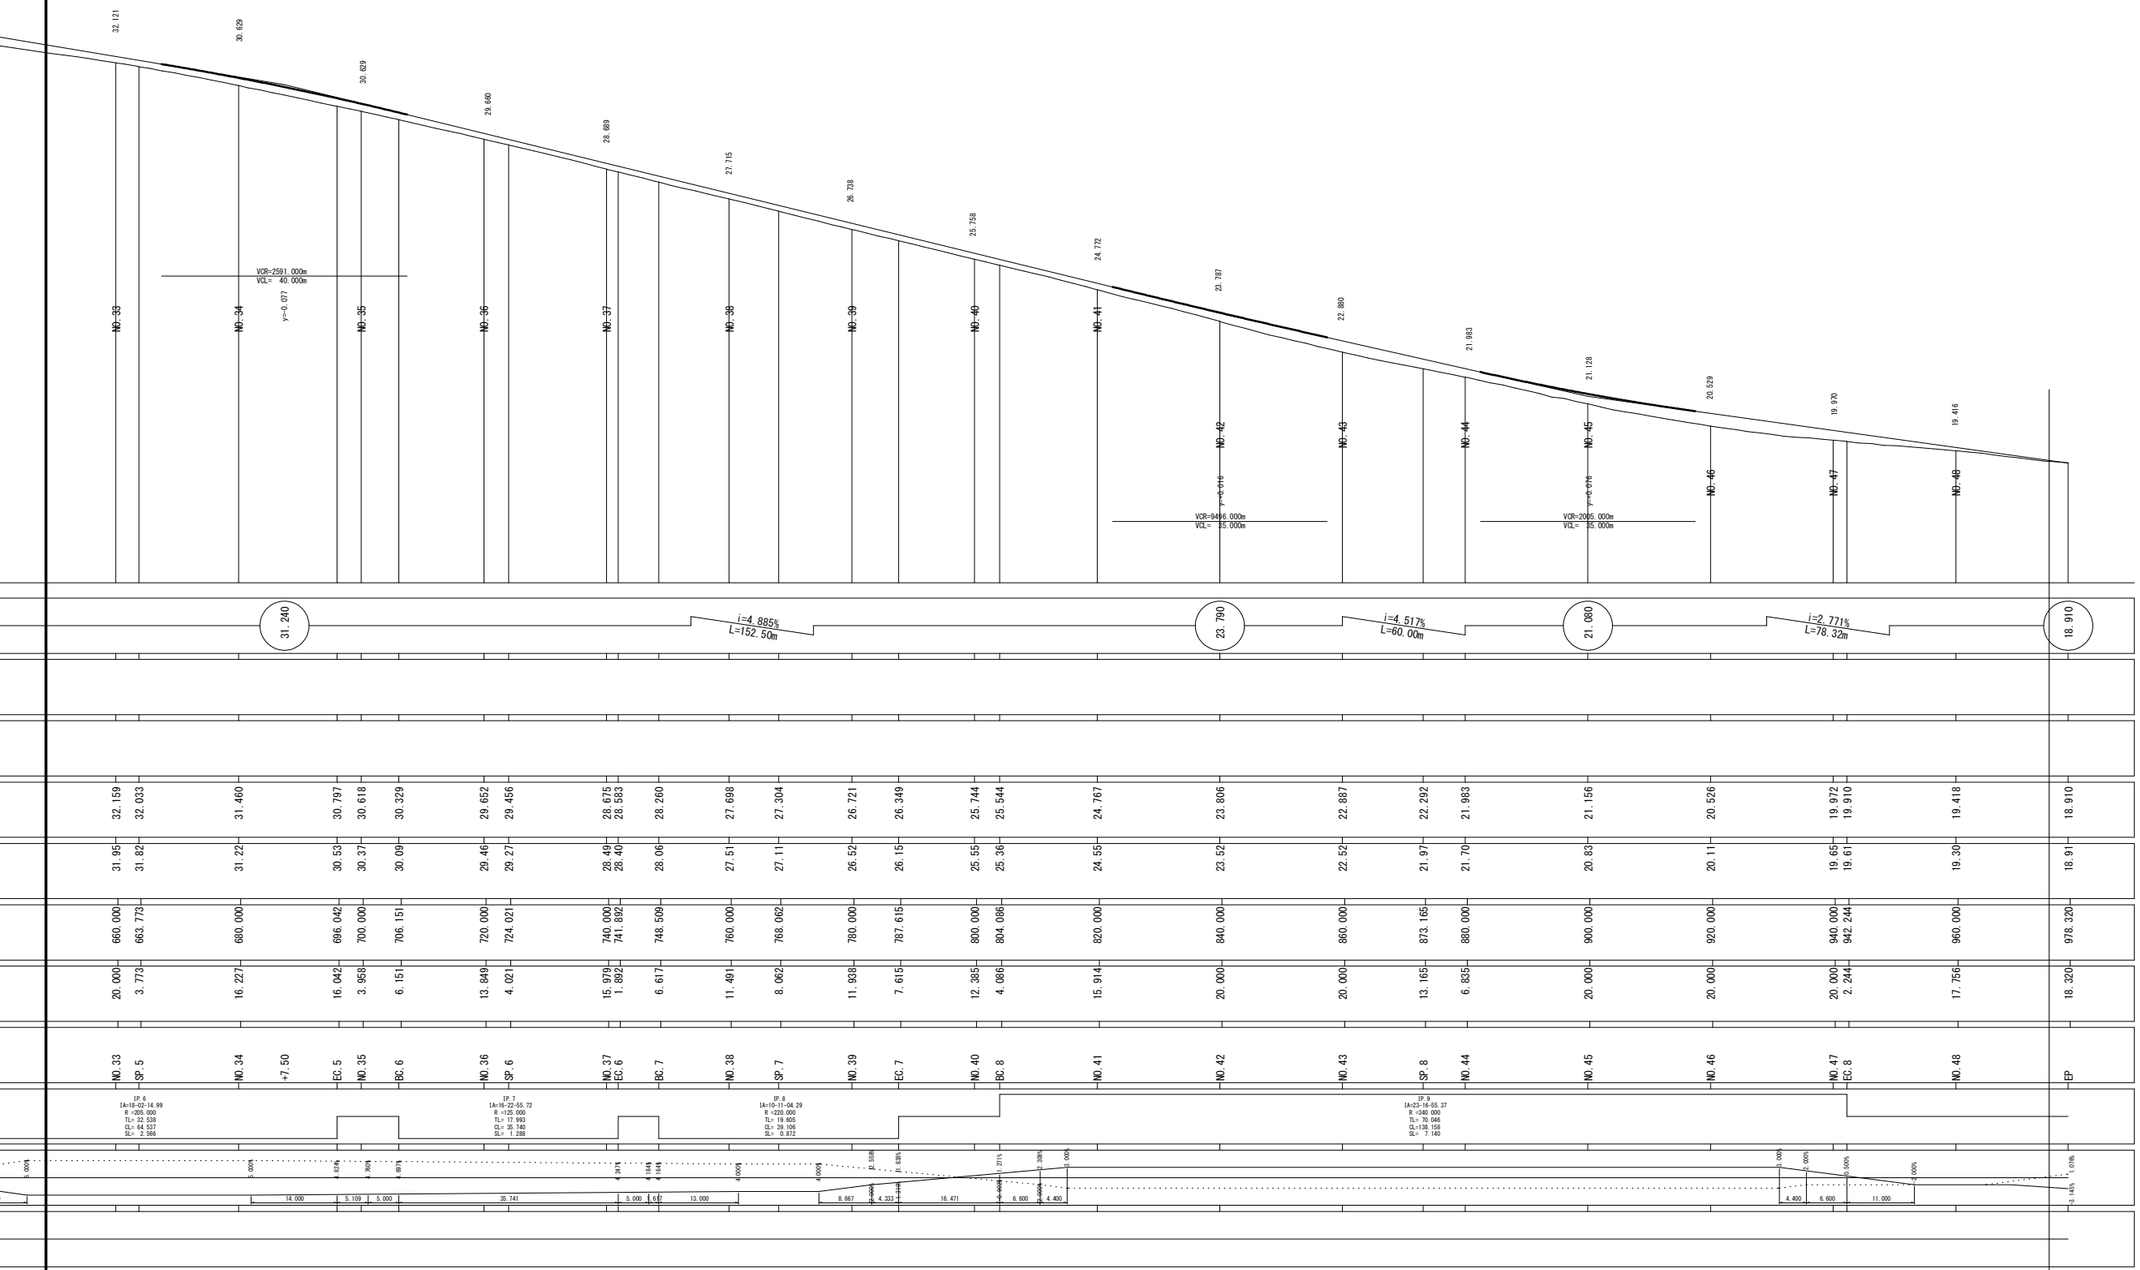

32.121
30.629
30.629
29.660
28.669
27.715
26.728
25.758
24.772
23.787
22.800
21.983
21.128
20.529
19.930
19.416
VCR=2591.000m
VCL= 40.000m
y=-0.077
VCR=9496.000m
VCL= 35.000m
y=-0.016
VCR=2005.000m
VCL= 35.000m
y=-0.016
NO.33
NO.34
NO.35
NO.36
NO.37
NO.38
NO.39
NO.40
NO.41
NO.42
NO.43
NO.44
NO.45
NO.46
NO.47
NO.48
31.240
i=4.885%
L=152.50m
23.790
i=4.517%
L=60.00m
21.060
i=2.771%
L=78.32m
18.910
32.159 32.033
31.460
30.797 30.618 30.329
29.652 29.456
28.675 28.583 28.260
27.698 27.304
26.721 26.349
25.744 25.544
24.767
23.806
22.887
22.292 21.983
21.156
20.526
19.972 19.910
19.418
18.910
31.95 31.82
31.22
30.53 30.37 30.09
29.46 29.27
28.49 28.40 28.06
27.51 27.11
26.52 26.15
25.55 25.36
24.55
23.52
22.52
21.97 21.70
20.83
20.11
19.65 19.61
19.30
18.91
660.000 663.773
600.000
696.042 700.000 706.151
720.000 724.021
740.000 741.892 748.509
760.000 768.062
780.000 787.615
800.000 804.086
820.000
840.000
860.000
873.165 880.000
900.000
920.000
940.000 942.244
960.000
978.320
20.000 3.773
16.227
16.042 3.958 6.151
13.849 4.021
15.979 1.892 6.617
11.491 8.062
11.938 7.615
12.385 4.086
15.914
20.000
20.000
13.165 6.835
20.000
20.000
20.000 2.244
17.756
18.320
NO.33
SP.5
NO.34
+7.50
EC.5
NO.35
BC.6
NO.36
SP.6
NO.37
EC.6
BC.7
NO.38
SP.7
NO.39
EC.7
NO.40
BC.8
NO.41
NO.42
NO.43
SP.8
NO.44
NO.45
NO.46
NO.47
EC.8
NO.48
EP
IP.6
IA=18-02-14.99
R =205.000
TL= 32.538
CL= 64.537
SL= 2.566
IP.7
IA=16-22-55.72
R =125.000
TL= 17.993
CL= 35.740
SL= 1.288
IP.8
IA=10-11-04.29
R =220.000
TL= 19.605
CL= 39.106
SL= 0.872
IP.9
IA=23-16-55.27
R =340.000
TL= 70.046
CL=138.158
SL= 7.140
3.00%
3.00%
4.574%
4.360%
4.087%
4.087%
4.087

福岡県宗像市			
工事年度	令和 8 年度　起工　第 418 号		工区
事業名 地区名			地区
工事名	王丸・久原線外1路線道路改良工事（3工区）		
路線名 河川名	王丸・久原 (線) 筋		橋
工事箇所	福岡県宗像市　王丸外		地内
図面の名称	横断図（その1）		
縮尺	A1=1:100 A3=1:200	図面番号	全 38 葉の内第 6 葉

横断図（その1）

NO.26

GH=36.92
FH=37.400

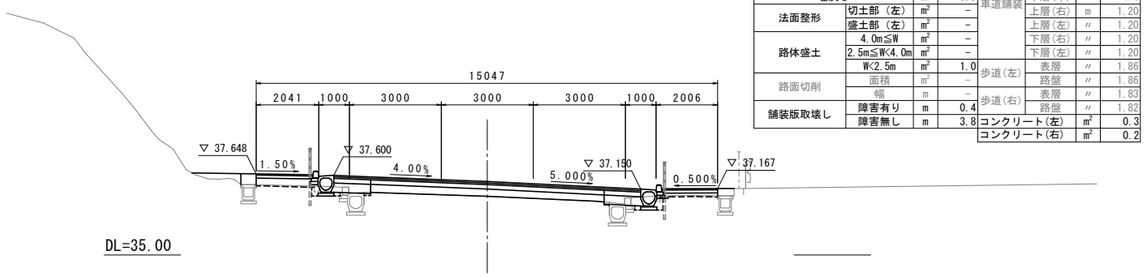


NO.26

種別		単位	数量	種別		単位	数量
掘削		m²	0.5	車道舗装	表層	m	10.01
床掘		m²	0.2		基層	〃	10.01
基面整正		m	1.6		上層(中)	m²	1.1
埋戻し		m²	0.9		下層(中)	〃	1.8
法面整形	切土部（左）	m²	−		上層(右)	m	1.20
	盛土部（左）	m²	−		上層(左)	〃	1.20
路体盛土	4.0m≦W	m²	−		下層(右)	〃	1.20
	2.5m≦W<4.0m	m²	−		下層(左)	〃	1.20
	W<2.5m	m²	1.0	歩道(左)	表層	〃	1.86
路面切削	面積	m²	−		路盤	〃	1.86
	幅	m	−	歩道(右)	表層	〃	1.83
舗装版取壊し	障害有り	m	0.4		路盤	〃	1.82
	障害無し	m	3.8	コンクリート(左)		m²	0.3
				コンクリート(右)		m²	0.2

EC4（NO.27+6.54）

GH=35.47
FH=36.083

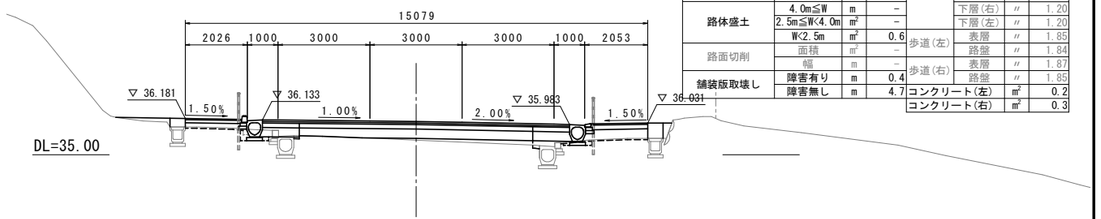


NO.27+6.54

種別		単位	数量	種別		単位	数量
掘削		m²	0.3	車道舗装	表層	m	10.01
床掘		m²	0.1		基層	〃	10.01
基面整正		m	1.6		上層(中)	m²	1.1
埋戻し		m²	1.0		下層(中)	〃	2.2
法面整形	切土部（左）	m²	−		上層(右)	m	1.20
	盛土部（左）	m²	−		上層(左)	〃	1.20
路体盛土	4.0m≦W	m	−		下層(右)	〃	1.20
	2.5m≦W<4.0m	m²	−		下層(左)	〃	1.20
	W<2.5m	m²	0.6	歩道(左)	表層	〃	1.85
路面切削	面積	m²	−		路盤	〃	1.84
	幅	m	−	歩道(右)	表層	〃	1.87
舗装版取壊し	障害有り	m	0.4		路盤	〃	1.85
	障害無し	m	4.7	コンクリート(左)		m²	0.2
				コンクリート(右)		m²	0.3

NO.25

GH=38.10
FH=38.492

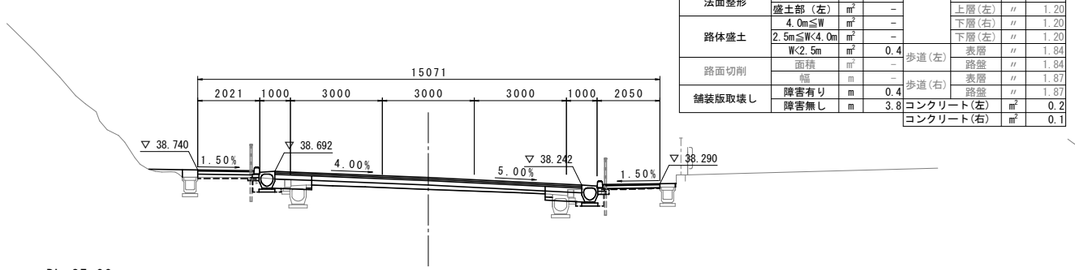


NO.25

種別		単位	数量	種別		単位	数量
掘削		m²	0.7	車道舗装	表層	m	10.01
床掘		m²	0.3		基層	〃	10.01
基面整正		m	1.6		上層(中)	m²	1.1
埋戻し		m²	0.8		下層(中)	〃	1.0
法面整形	切土部（左）	m²	−		上層(右)	m	1.20
	盛土部（左）	m²	−		上層(左)	〃	1.20
路体盛土	4.0m≦W	m²	−		下層(右)	〃	1.20
	2.5m≦W<4.0m	m²	−		下層(左)	〃	1.20
	W<2.5m	m²	0.4	歩道(左)	表層	〃	1.84
路面切削	面積	m²	−		路盤	〃	1.84
	幅	m	−	歩道(右)	表層	〃	1.87
舗装版取壊し	障害有り	m	0.4		路盤	〃	1.87
	障害無し	m	3.8	コンクリート(左)		m²	0.2
				コンクリート(右)		m²	0.1

NO.27

GH=35.78
FH=36.380

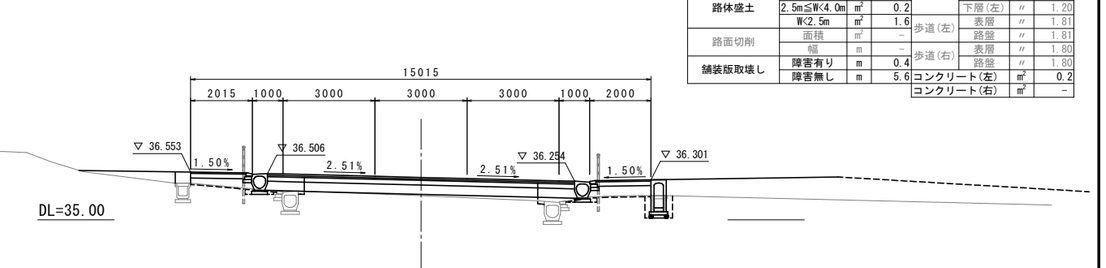

NO.27


種別		単位	数量	種別		単位	数量
掘削		m²	0.1	車道舗装	表層	m	10.01
床掘		m²	0.5		基層	〃	10.01
基面整正		m	2.2		上層(中)	m²	1.1
埋戻し		m²	1.3		下層(中)	〃	2.3
法面整形	切土部（左）	m²	−		上層(右)	m	1.20
	盛土部（左）	m²	−		上層(左)	〃	1.20
路体盛土	4.0m≦W	m²	−		下層(右)	〃	1.20
	2.5m≦W<4.0m	m²	0.2		下層(左)	〃	1.20
	W<2.5m	m²	1.6	歩道(左)	表層	〃	1.81
路面切削	面積	m²	−		路盤	〃	1.81
	幅	m	−	歩道(右)	表層	〃	1.80
舗装版取壊し	障害有り	m	0.4		路盤	〃	1.80
	障害無し	m	5.6	コンクリート(左)		m²	0.2
				コンクリート(右)		m²	−

福岡県宗像市			
工事年度	令和 8 年度　起工　第 418 号		工区
事業名 地区名			地区
工事名	王丸・久原線外1路線道路改良工事（3工区）		
路線名 河川名	王丸・久原　(線)　筋		橋
工事箇所	福岡県宗像市　王丸外		地内
図面の名称	横断図（その2）		
縮尺	A1=1:100 A3=1:200	図面番号	全 38 葉の内第 7 葉

横断図（その2）

BC5 (NO.31+11.505)

GH=32.77
FH=33.111

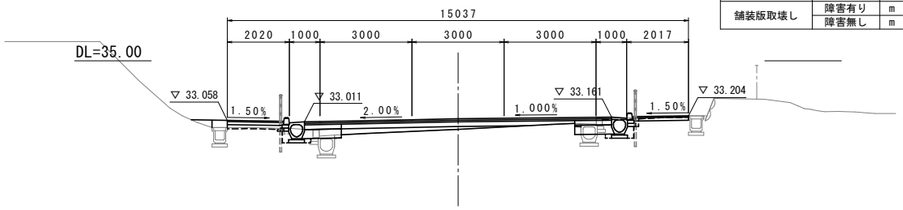


NO.31+11.505

種別		単位	数量	種別		単位	数量
掘削		m³	1.0	車道舗装	表層	m	10.01
床掘		m³	0.3		基層	〃	10.01
基面整正		m	1.6		上層(中)	m²	1.1
埋戻し		m³	0.7		下層(中)	〃	0.6
法面整形	切土部（左）	m²	−		上層(右)	m	1.20
	盛土部（左）	m²	−		上層(左)	〃	1.20
路体盛土	4.0m≦W	m²	−		下層(右)	〃	1.20
	2.5m≦W<4.0m	m²	−		下層(左)	〃	1.20
	W<2.5m	m²	0.3	歩道(左)	表層	〃	1.64
路面切削	面積	m²	−		路盤	〃	1.64
	幅	m	−	歩道(右)	表層	〃	1.64
舗装版取壊し	障害有り	m	0.4		路盤	〃	1.83
	障害無し	m	4.7	コンクリート(左)		m²	0.1
				コンクリート(右)		m²	−

NO.29

GH=34.30
FH=34.832

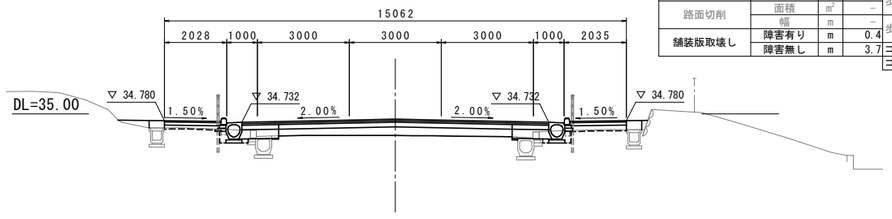


NO.29

種別		単位	数量	種別		単位	数量
掘削		m³	0.5	車道舗装	表層	m	10.01
床掘		m³	0.2		基層	〃	10.01
基面整正		m	1.6		上層(中)	m²	1.1
埋戻し		m³	0.9		下層(中)	〃	2.0
法面整形	切土部（左）	m²	−		上層(右)	m	1.20
	盛土部（左）	m²	−		上層(左)	〃	1.20
路体盛土	4.0m≦W	m²	−		下層(右)	〃	1.20
	2.5m≦W<4.0m	m²	−		下層(左)	〃	1.20
	W<2.5m	m²	0.7	歩道(左)	表層	〃	1.85
路面切削	面積	m²	−		路盤	〃	1.84
	幅	m	−	歩道(右)	表層	〃	1.85
舗装版取壊し	障害有り	m	0.4		路盤	〃	1.85
	障害無し	m	3.7	コンクリート(左)		m²	0.2
				コンクリート(右)		m²	0.2

NO.31

GH=33.12
FH=33.495

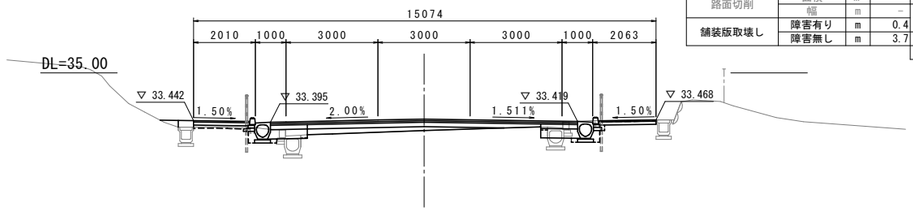


NO.31

種別		単位	数量	種別		単位	数量
掘削		m³	1.1	車道舗装	表層	m	10.01
床掘		m³	0.3		基層	〃	10.01
基面整正		m	1.6		上層(中)	m²	1.1
埋戻し		m³	0.7		下層(中)	〃	0.7
法面整形	切土部（左）	m²	−		上層(右)	m	1.20
	盛土部（左）	m²	−		上層(左)	〃	1.20
路体盛土	4.0m≦W	m²	−		下層(右)	〃	1.20
	2.5m≦W<4.0m	m²	−		下層(左)	〃	1.20
	W<2.5m	m²	0.2	歩道(左)	表層	〃	1.63
路面切削	面積	m²	−		路盤	〃	1.83
	幅	m	−	歩道(右)	表層	〃	1.88
舗装版取壊し	障害有り	m	0.4		路盤	〃	1.88
	障害無し	m	3.7	コンクリート(左)		m²	0.2
				コンクリート(右)		m²	−

NO.28

GH=34.96
FH=35.529

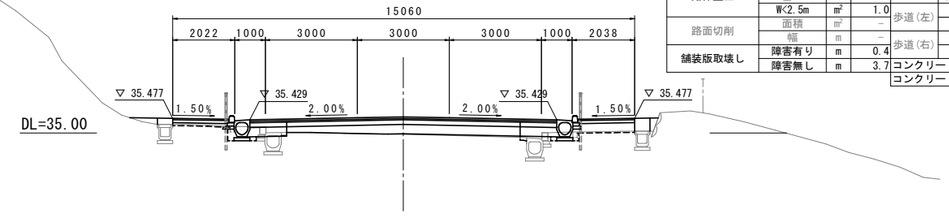


NO.28

種別		単位	数量	種別		単位	数量
掘削		m³	0.5	車道舗装	表層	m	10.01
床掘		m³	0.2		基層	〃	10.01
基面整正		m	1.6		上層(中)	m²	1.1
埋戻し		m³	0.9		下層(中)	〃	2.1
法面整形	切土部（左）	m²	−		上層(右)	m	1.20
	盛土部（左）	m²	−		上層(左)	〃	1.20
路体盛土	4.0m≦W	m²	−		下層(右)	〃	1.20
	2.5m≦W<4.0m	m²	−		下層(左)	〃	1.20
	W<2.5m	m²	1.0	歩道(左)	表層	〃	1.84
路面切削	面積	m²	−		路盤	〃	1.84
	幅	m	−	歩道(右)	表層	〃	1.86
舗装版取壊し	障害有り	m	0.4		路盤	〃	1.85
	障害無し	m	3.7	コンクリート(左)		m²	0.1
				コンクリート(右)		m²	0.3

NO.30

GH=33.72
FH=34.164

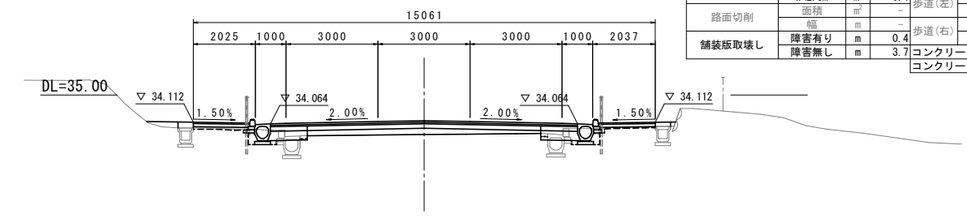

NO.30

種別		単位	数量	種別		単位	数量
掘削		m³	0.7	車道舗装	表層	m	10.01
床掘		m³	0.3		基層	〃	10.01
基面整正		m	1.6		上層(中)	m²	1.1
埋戻し		m³	0.7		下層(中)	〃	1.3
法面整形	切土部（左）	m²	−		上層(右)	m	1.20
	盛土部（左）	m²	−		上層(左)	〃	1.20
路体盛土	4.0m≦W	m²	−		下層(右)	〃	1.20
	2.5m≦W<4.0m	m²	−		下層(左)	〃	1.20
	W<2.5m	m²	0.4	歩道(左)	表層	〃	1.84
路面切削	面積	m²	−		路盤	〃	1.84
	幅	m	−	歩道(右)	表層	〃	1.86
舗装版取壊し	障害有り	m	0.4		路盤	〃	1.85
	障害無し	m	3.7	コンクリート(左)		m²	0.1
				コンクリート(右)		m²	0.1

福岡県宗像市			
工事年度	令和 8 年度　起工　第 418 号		工区
事業名 地区名			地区
工事名	王丸・久原線外1路線道路改良工事（3工区）		
路線名 河川名	王丸・久原　(県)筋		橋
工事箇所	福岡県宗像市　王丸外		地内
図面の名称	横断図（その3）		
縮尺	A1=1:100 A3=1:200	図面番号	全 38 葉の内第 8 葉


横断図（その3）

EC5 （NO.34+16.042）

EC.5
FH=30.797

NO.34+16.042

種別		単位	数量	種別		単位	数量
掘削		㎥	1.2	車道舗装	表層	m	10.01
床掘		㎥	0.3		基層	〃	10.01
基面整正		m	1.6		上層(中)	㎡	1.0
埋戻し		㎥	0.6		下層(中)	〃	0.1
法面整形	切土部（左）	㎡	－		上層(右)	m	1.20
	盛土部（左）	㎡	－		上層(左)	〃	1.20
路体盛土	4.0m≦W	㎡	－		下層(右)	〃	1.20
	2.5m≦W<4.0m	㎡	－		下層(左)	〃	1.20
	W<2.5m	㎡	－	歩道(左)	表層	〃	1.82
路面切削	面積	㎡	－		路盤	〃	1.82
	幅	m	－	歩道(右)	表層	〃	1.82
舗装版取壊し	障害有り	m	0.4		路盤	〃	1.82
	障害無し	m	3.7	コンクリート(左)		㎡	－
				コンクリート(右)		㎡	－

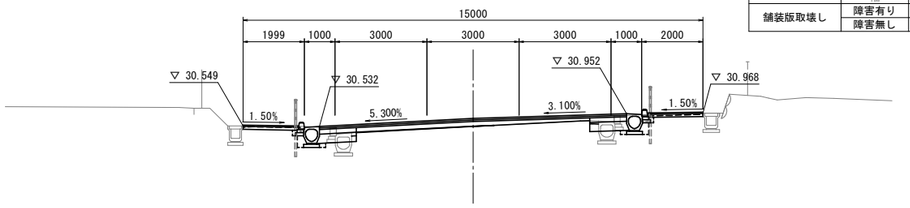


DL=25.00

NO.33

GH=31.95
FH=32.159

NO.33

種別		単位	数量	種別		単位	数量
掘削		㎥	1.3	車道舗装	表層	m	10.01
床掘		㎥	0.3		基層	〃	10.01
基面整正		m	1.6		上層(中)	㎡	0.8
埋戻し		㎥	0.6		下層(中)	〃	－
法面整形	切土部（左）	㎡	－		上層(右)	m	1.20
	盛土部（左）	㎡	－		上層(左)	〃	1.20
路体盛土	4.0m≦W	㎡	－		下層(右)	〃	1.20
	2.5m≦W<4.0m	㎡	－		下層(左)	〃	1.20
	W<2.5m	㎡	－	歩道(左)	表層	〃	1.91
路面切削	面積	㎡	－		路盤	〃	1.91
	幅	m	－	歩道(右)	表層	〃	1.77
舗装版取壊し	障害有り	m	0.4		路盤	〃	1.77
	障害無し	m	3.7	コンクリート(左)		㎡	－
				コンクリート(右)		㎡	－

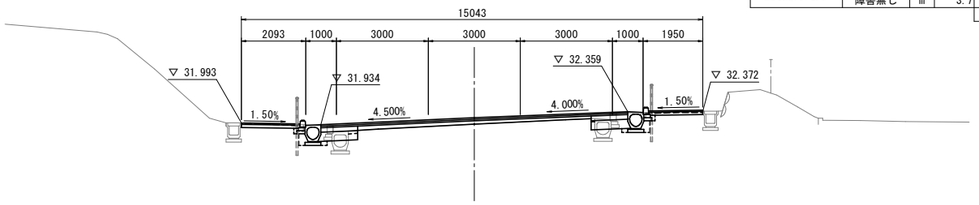


DL=25.00

NO.34

GH=31.22
FH=31.460

NO.34

種別		単位	数量	種別		単位	数量
掘削		㎥	1.0	車道舗装	表層	m	10.01
床掘		㎥	0.3		基層	〃	10.01
基面整正		m	1.6		上層(中)	㎡	1.0
埋戻し		㎥	0.6		下層(中)	〃	0.1
法面整形	切土部（左）	㎡	－		上層(右)	m	1.20
	盛土部（左）	㎡	－		上層(左)	〃	1.20
路体盛土	4.0m≦W	㎡	－		下層(右)	〃	1.20
	2.5m≦W<4.0m	㎡	－		下層(左)	〃	1.20
	W<2.5m	㎡	－	歩道(左)	表層	〃	1.80
路面切削	面積	㎡	－		路盤	〃	1.80
	幅	m	－	歩道(右)	表層	〃	1.86
舗装版取壊し	障害有り	m	0.4		路盤	〃	1.86
	障害無し	m	5.6	コンクリート(左)		㎡	－
				コンクリート(右)		㎡	－

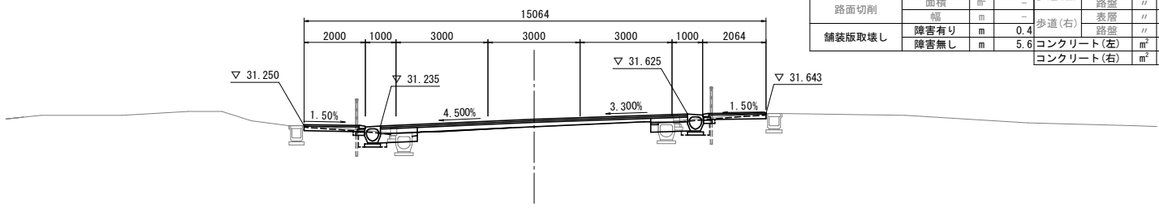


DL=25.00

NO.32

GH=32.54
FH=32.827

NO.32

種別		単位	数量	種別		単位	数量
掘削		㎥	1.2	車道舗装	表層	m	10.01
床掘		㎥	0.3		基層	〃	10.01
基面整正		m	1.6		上層(中)	㎡	1.1
埋戻し		㎥	0.6		下層(中)	〃	0.2
法面整形	切土部（左）	㎡	－		上層(右)	m	1.20
	盛土部（左）	㎡	－		上層(左)	〃	1.20
路体盛土	4.0m≦W	㎡	－		下層(右)	〃	1.20
	2.5m≦W<4.0m	㎡	－		下層(左)	〃	1.20
	W<2.5m	㎡	－	歩道(左)	表層	〃	1.82
路面切削	面積	㎡	－		路盤	〃	1.82
	幅	m	－	歩道(右)	表層	〃	1.87
舗装版取壊し	障害有り	m	0.4		路盤	〃	1.87
	障害無し	m	3.8	コンクリート(左)		㎡	－
				コンクリート(右)		㎡	－

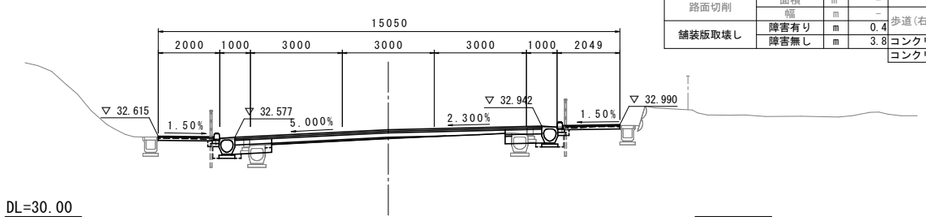


DL=30.00

SP5 （NO.33+3.773）

GH=31.82
FH=32.033

NO.33+3.773

種別		単位	数量	種別		単位	数量
掘削		㎥	0.8	車道舗装	表層	m	10.01
床掘		㎥	0.3		基層	〃	10.01
基面整正		m	1.6		上層(中)	㎡	0.8
埋戻し		㎥	0.6		下層(中)	〃	－
法面整形	切土部（左）	㎡	－		上層(右)	m	1.20
	盛土部（左）	㎡	－		上層(左)	〃	1.20
路体盛土	4.0m≦W	㎡	－		下層(右)	〃	1.20
	2.5m≦W<4.0m	㎡	－		下層(左)	〃	1.20
	W<2.5m	㎡	－	歩道(左)	表層	〃	1.92
路面切削	面積	㎡	－		路盤	〃	1.92
	幅	m	－	歩道(右)	表層	〃	1.77
舗装版取壊し	障害有り	m	0.4		路盤	〃	1.76
	障害無し	m	3.7	コンクリート(左)		㎡	－
				コンクリート(右)		㎡	－

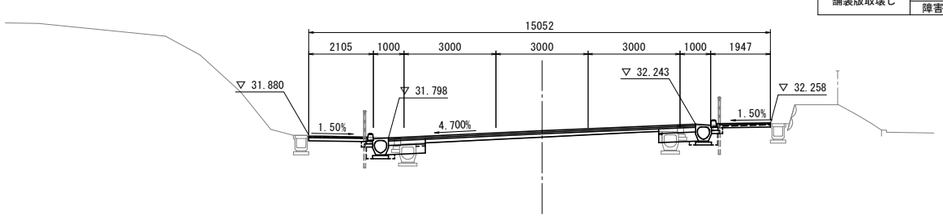


DL=25.00

福岡県宗像市			
工事年度	令和 8 年度　起工　第 418 号		工区
事業名 地区名			地区
工事名	王丸・久原線外1路線道路改良工事（3工区）		
路線名 河川名	王丸・久原　(線)筋		橋
工事箇所	福岡県宗像市　王丸外		地内
図面の名称	横断図（その4）		
縮尺	A1=1:100 A3=1:200	図面番号	全 38 葉の内第 9 葉

横断図（その4）

NO.37

GH=28.49
FH=28.675

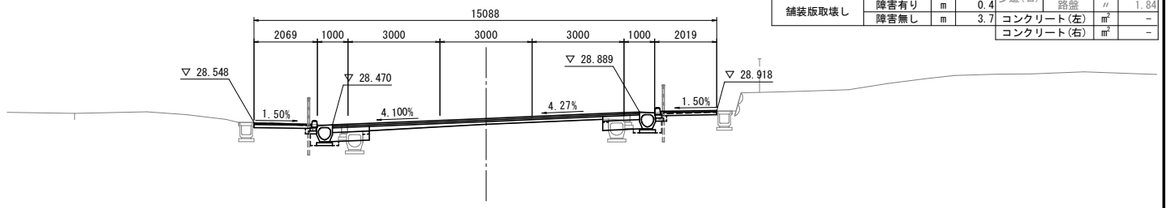


DL=25.00

NO.37

種別		単位	数量	種別		単位	数量
掘削		m³	1.5	車道舗装	表層	m	10.01
床掘		m³	0.3		基層	〃	10.01
基面整正		m	1.6		上層(中)	m²	0.8
埋戻し		m³	0.6		下層(中)	〃	−
法面整形	切土部（左）	m²	−		上層(右)	m	1.20
	盛土部（左）	m²	−		上層(左)	〃	1.20
路体盛土	4.0m≦W	m²	−		下層(右)	〃	1.20
	2.5m≦W<4.0m	m²	−		下層(左)	〃	1.20
	W<2.5m	m²	−	歩道(左)	表層	〃	1.89
路面切削	面積	m²	−		路盤	〃	1.88
	幅	m	−	歩道(右)	表層	〃	1.84
舗装版取壊し	障害有り	m	0.4		路盤	〃	1.84
	障害無し	m	3.7	コンクリート(左)		m²	−
				コンクリート(右)		m²	−

BC6（NO.35+6.151）

GH=30.09
FH=30.329

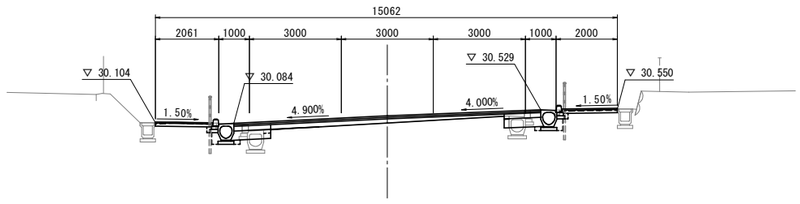


DL=25.00

NO.35+6.151

種別		単位	数量	種別		単位	数量
掘削		m³	1.3	車道舗装	表層	m	10.01
床掘		m³	0.3		基層	〃	10.01
基面整正		m	1.6		上層(中)	m²	0.9
埋戻し		m³	0.6		下層(中)	〃	0.1
法面整形	切土部（左）	m²	−		上層(右)	m	1.20
	盛土部（左）	m²	−		上層(左)	〃	1.20
路体盛土	4.0m≦W	m²	−		下層(右)	〃	1.20
	2.5m≦W<4.0m	m²	−		下層(左)	〃	1.20
	W<2.5m	m²	−	歩道(左)	表層	〃	1.88
路面切削	面積	m²	−		路盤	〃	1.88
	幅	m	−	歩道(右)	表層	〃	1.82
舗装版取壊し	障害有り	m	0.4		路盤	〃	1.82
	障害無し	m	3.7	コンクリート(左)		m²	−
				コンクリート(右)		m²	−

SP6（NO.36+4.022）

GH=29.27
FH=29.456

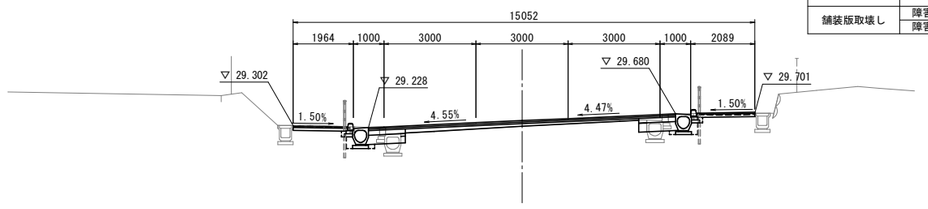


DL=25.00

NO.36+4.022

種別		単位	数量	種別		単位	数量
掘削		m³	1.6	車道舗装	表層	m	10.01
床掘		m³	0.3		基層	〃	10.01
基面整正		m	1.6		上層(中)	m²	0.7
埋戻し		m³	0.6		下層(中)	〃	−
法面整形	切土部（左）	m²	−		上層(右)	m	1.20
	盛土部（左）	m²	−		上層(左)	〃	1.20
路体盛土	4.0m≦W	m²	−		下層(右)	〃	1.20
	2.5m≦W<4.0m	m²	−		下層(左)	〃	1.20
	W<2.5m	m²	−	歩道(左)	表層	〃	1.78
路面切削	面積	m²	−		路盤	〃	1.78
	幅	m	−	歩道(右)	表層	〃	1.91
舗装版取壊し	障害有り	m	0.4		路盤	〃	1.90
	障害無し	m	3.7	コンクリート(左)		m²	−
				コンクリート(右)		m²	−

NO.35

GH=30.37
FH=30.618

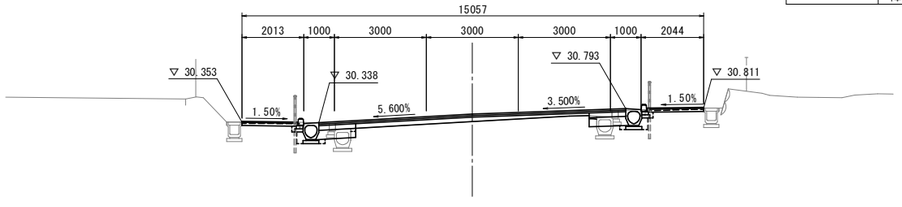


DL=25.00

NO.35

種別		単位	数量	種別		単位	数量
掘削		m³	1.3	車道舗装	表層	m	10.01
床掘		m³	0.3		基層	〃	10.01
基面整正		m	1.6		上層(中)	m²	1.0
埋戻し		m³	0.6		下層(中)	〃	−
法面整形	切土部（左）	m²	−		上層(右)	m	1.20
	盛土部（左）	m²	−		上層(左)	〃	1.20
路体盛土	4.0m≦W	m²	−		下層(右)	〃	1.20
	2.5m≦W<4.0m	m²	−		下層(左)	〃	1.20
	W<2.5m	m²	−	歩道(左)	表層	〃	1.83
路面切削	面積	m²	−		路盤	〃	1.83
	幅	m	−	歩道(右)	表層	〃	1.86
舗装版取壊し	障害有り	m	0.4		路盤	〃	1.86
	障害無し	m	3.8	コンクリート(左)		m²	−
				コンクリート(右)		m²	−

NO.36

GH=29.46
FH=29.652

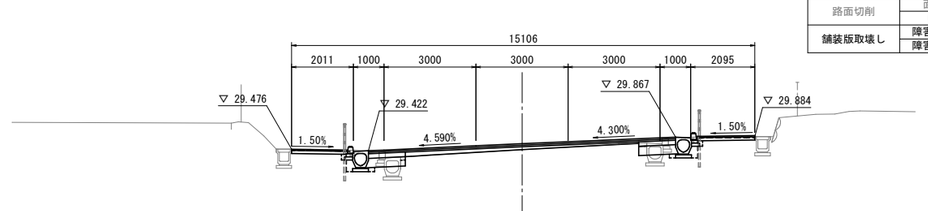

DL=25.00

NO.36


種別		単位	数量	種別		単位	数量
掘削		m³	1.5	車道舗装	表層	m	10.01
床掘		m³	0.3		基層	〃	10.01
基面整正		m	1.6		上層(中)	m²	0.7
埋戻し		m³	0.6		下層(中)	〃	0.1
法面整形	切土部（左）	m²	−		上層(右)	m	1.20
	盛土部（左）	m²	−		上層(左)	〃	1.20
路体盛土	4.0m≦W	m²	−		下層(右)	〃	1.20
	2.5m≦W<4.0m	m²	−		下層(左)	〃	1.20
	W<2.5m	m²	−	歩道(左)	表層	〃	1.83
路面切削	面積	m²	−		路盤	〃	1.83
	幅	m	−	歩道(右)	表層	〃	1.91
舗装版取壊し	障害有り	m	0.4		路盤	〃	1.91
	障害無し	m	3.8	コンクリート(左)		m²	−
				コンクリート(右)		m²	−

福岡県宗像市			
工事年度	令和 8 年度　起工　第 418 号		工区
事業名 地区名			地区
工事名	王丸・久原線外1路線道路改良工事（3工区）		
路線名 河川名	王丸・久原	(線) 筋	橋
工事箇所	福岡県宗像市	王丸外	地内
図面の名称	横断図（その5）		
縮尺	A1=1:100 A3=1:200	図面番号	全 38 葉の内第 10 葉

横断図（その5）

NO.39

GH=26.52
FH=26.721

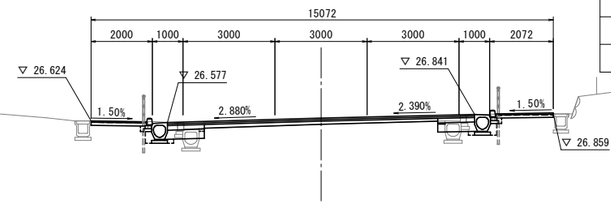


NO.39

種別		単位	数量	種別		単位	数量
掘削		m³	1.6	車道舗装	表層	m	10.01
床掘		m³	0.3		基層	〃	10.01
基面整正		m	1.6		上層(中)	m²	0.8
埋戻し		m³	0.6		下層(中)	〃	－
法面整形	切土部（左）	m²	－		上層(右)	m	1.20
	盛土部（左）	m²	－		上層(左)	〃	1.20
路体盛土	4.0m≦W	m²	－		下層(右)	〃	1.20
	2.5m≦W<4.0m	m²	－		下層(左)	〃	1.20
	W<2.5m	m²	－	歩道(左)	表層	〃	1.82
路面切削	面積	m²	－		路盤	〃	1.82
	幅	m	－	歩道(右)	表層	〃	1.89
舗装版取壊し	障害有り	m	0.4		路盤	〃	1.89
	障害無し	m	3.7	コンクリート(左)		m²	－
				コンクリート(右)		m²	－

DL=20.00

BC7 (NO.37+8.509)

GH=28.06
FH=28.260

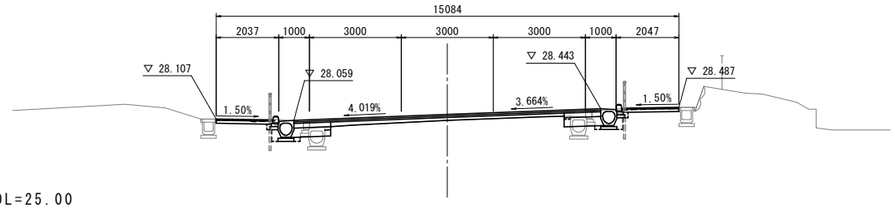


NO.37+8.509

種別		単位	数量	種別		単位	数量
掘削		m³	1.5	車道舗装	表層	m	10.01
床掘		m³	0.3		基層	〃	10.01
基面整正		m	1.6		上層(中)	m²	0.8
埋戻し		m³	0.6		下層(中)	〃	0.1
法面整形	切土部（左）	m²	－		上層(右)	m	1.20
	盛土部（左）	m²	－		上層(左)	〃	1.20
路体盛土	4.0m≦W	m²	－		下層(右)	〃	1.20
	2.5m≦W<4.0m	m²	－		下層(左)	〃	1.20
	W<2.5m	m²	－	歩道(左)	表層	〃	1.86
路面切削	面積	m²	－		路盤	〃	1.85
	幅	m	－	歩道(右)	表層	〃	1.87
舗装版取壊し	障害有り	m	0.4		路盤	〃	1.86
	障害無し	m	3.8	コンクリート(左)		m²	－
				コンクリート(右)		m²	－

DL=25.00

SP7 (NO.38+8.062)

GH=27.11
FH=27.304

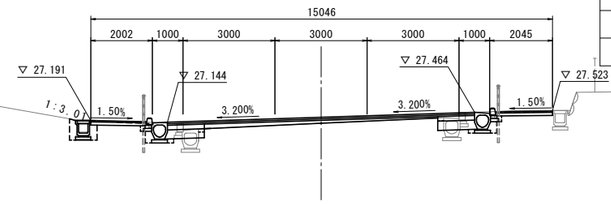


NO.38+8.062

種別		単位	数量	種別		単位	数量
掘削		m³	1.6	車道舗装	表層	m	10.01
床掘		m³	0.6		基層	〃	10.01
基面整正		m	2.1		上層(中)	m²	0.7
埋戻し		m³	0.9		下層(中)	〃	0.1
法面整形	切土部（左）	m²	0.2		上層(右)	m	1.20
	盛土部（左）	m²	－		上層(左)	〃	1.20
路体盛土	4.0m≦W	m²	－		下層(右)	〃	1.20
	2.5m≦W<4.0m	m²	－		下層(左)	〃	1.20
	W<2.5m	m²	－	歩道(左)	表層	〃	1.82
路面切削	面積	m²	－		路盤	〃	1.82
	幅	m	－	歩道(右)	表層	〃	1.86
舗装版取壊し	障害有り	m	0.4		路盤	〃	1.86
	障害無し	m	3.7	コンクリート(左)		m²	－
				コンクリート(右)		m²	－

DL=20.00

EC6 (NO.37+1.892)

GH=28.40
FH=28.583

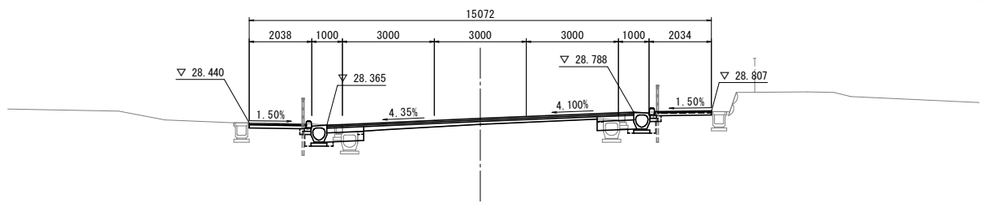


NO.37+1.892

種別		単位	数量	種別		単位	数量
掘削		m³	1.6	車道舗装	表層	m	10.01
床掘		m³	0.3		基層	〃	10.01
基面整正		m	1.6		上層(中)	m²	0.7
埋戻し		m³	0.6		下層(中)	〃	－
法面整形	切土部（左）	m²	－		上層(右)	m	1.20
	盛土部（左）	m²	－		上層(左)	〃	1.20
路体盛土	4.0m≦W	m²	－		下層(右)	〃	1.20
	2.5m≦W<4.0m	m²	－		下層(左)	〃	1.20
	W<2.5m	m²	－	歩道(左)	表層	〃	1.86
路面切削	面積	m²	－		路盤	〃	1.85
	幅	m	－	歩道(右)	表層	〃	1.85
舗装版取壊し	障害有り	m	0.4		路盤	〃	1.85
	障害無し	m	3.7	コンクリート(左)		m²	－
				コンクリート(右)		m²	－

DL=25.00

NO.38

GH=27.51
FH=27.698

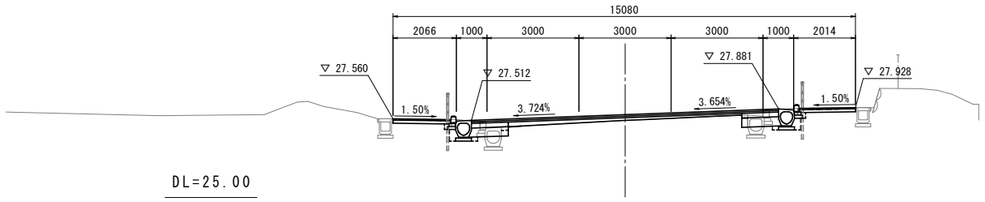

NO.38

種別		単位	数量	種別		単位	数量
掘削		m³	1.6	車道舗装	表層	m	10.01
床掘		m³	0.3		基層	〃	10.01
基面整正		m	1.6		上層(中)	m²	0.7
埋戻し		m³	0.6		下層(中)	〃	0.1
法面整形	切土部（左）	m²	－		上層(右)	m	1.20
	盛土部（左）	m²	－		上層(左)	〃	1.20
路体盛土	4.0m≦W	m²	－		下層(右)	〃	1.20
	2.5m≦W<4.0m	m²	－		下層(左)	〃	1.20
	W<2.5m	m²	－	歩道(左)	表層	〃	1.89
路面切削	面積	m²	－		路盤	〃	1.88
	幅	m	－	歩道(右)	表層	〃	1.83
舗装版取壊し	障害有り	m	0.4		路盤	〃	1.83
	障害無し	m	3.8	コンクリート(左)		m²	－
				コンクリート(右)		m²	－

DL=25.00

福岡県宗像市			
工事年度	令和 8 年度　起工　第 418 号		工区
事業名 地区名			地区
工事名	王丸・久原線外1路線道路改良工事（3工区）		
路線名 河川名	王丸・久原　(線)筋		橋
工事箇所	福岡県宗像市　王丸外		地内
図面の名称	横断図（その6）		
縮尺	A1=1:100 A3=1:200	図面番号	全 38 葉の内第 11 葉


横断図（その6）

NO.42

GH=23.52
FH=23.806

NO.42

種別		単位	数量	種別		単位	数量
掘削		m²	1.2	車道舗装	表層	m	10.01
床掘		m²	0.3		基層	〃	10.01
基面整正		m	1.7		上層(中)	m²	1.1
埋戻し		m²	0.7		下層(中)	〃	0.2
法面整形	切土部（左）	m²	−		上層(右)	m	1.20
	盛土部（左）	m²	−		上層(左)	〃	1.20
路体盛土	4.0m≦W	m²	−		下層(右)	〃	1.20
	2.5m≦W<4.0m	m²	−		下層(左)	〃	1.20
	W<2.5m	m²	0.1	歩道(左)	表層	〃	2.34
路面切削	面積	m²	−		路盤	〃	2.33
	幅	m	−	歩道(右)	表層	〃	1.78
舗装版取壊し	障害有り	m	0.4		路盤	〃	1.78
	障害無し	m	4.2	コンクリート(左)		m²	−
				コンクリート(右)		m²	−

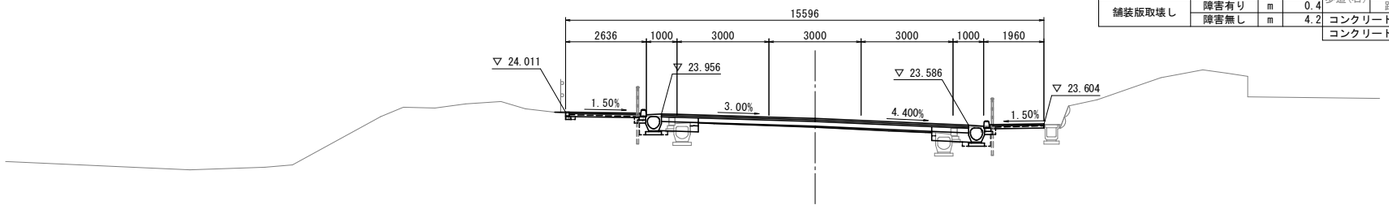


DL=20.00

NO.40

GH=25.55
FH=25.744

NO.40

種別		単位	数量	種別		単位	数量
掘削		m²	1.5	車道舗装	表層	m	10.01
床掘		m²	0.3		基層	〃	10.01
基面整正		m	1.6		上層(中)	m²	0.7
埋戻し		m²	0.5		下層(中)	〃	−
法面整形	切土部（左）	m²	−		上層(右)	m	1.20
	盛土部（左）	m²	−		上層(左)	〃	1.20
路体盛土	4.0m≦W	m²	−		下層(右)	〃	1.20
	2.5m≦W<4.0m	m²	−		下層(左)	〃	1.20
	W<2.5m	m²	−	歩道(左)	表層	〃	1.82
路面切削	面積	m²	−		路盤	〃	1.82
	幅	m	−	歩道(右)	表層	〃	1.88
舗装版取壊し	障害有り	m	0.4		路盤	〃	1.88
	障害無し	m	3.7	コンクリート(左)		m²	−
				コンクリート(右)		m²	−

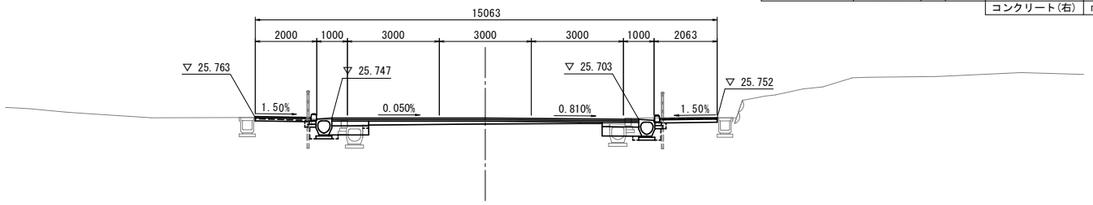


DL=20.00

NO.41

GH=24.55
FH=24.767

NO.41

種別		単位	数量	種別		単位	数量
掘削		m²	1.4	車道舗装	表層	m	10.01
床掘		m²	0.3		基層	〃	10.01
基面整正		m	1.7		上層(中)	m²	0.9
埋戻し		m²	0.6		下層(中)	〃	−
法面整形	切土部（左）	m²	−		上層(右)	m	1.20
	盛土部（左）	m²	−		上層(左)	〃	1.20
路体盛土	4.0m≦W	m²	−		下層(右)	〃	1.20
	2.5m≦W<4.0m	m²	−		下層(左)	〃	1.20
	W<2.5m	m²	0.1	歩道(左)	表層	〃	2.39
路面切削	面積	m²	−		路盤	〃	2.38
	幅	m	−	歩道(右)	表層	〃	1.77
舗装版取壊し	障害有り	m	0.4		路盤	〃	1.77
	障害無し	m	4.2	コンクリート(左)		m²	−
				コンクリート(右)		m²	−

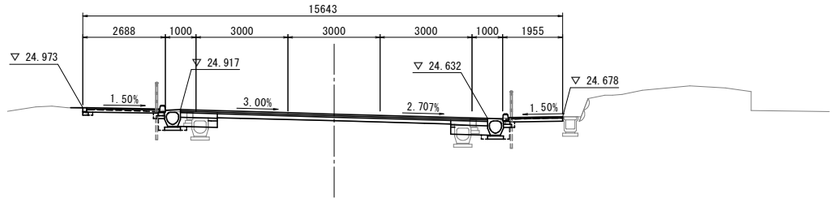


DL=20.00

EC7（NO.39+7.615）

GH=26.15
FH=26.349

NO.39+7.615

種別		単位	数量	種別		単位	数量
掘削		m²	1.6	車道舗装	表層	m	10.01
床掘		m²	0.3		基層	〃	10.01
基面整正		m	1.6		上層(中)	m²	0.7
埋戻し		m²	0.5		下層(中)	〃	−
法面整形	切土部（左）	m²	−		上層(右)	m	1.20
	盛土部（左）	m²	−		上層(左)	〃	1.20
路体盛土	4.0m≦W	m²	−		下層(右)	〃	1.20
	2.5m≦W<4.0m	m²	−		下層(左)	〃	1.20
	W<2.5m	m²	−	歩道(左)	表層	〃	1.86
路面切削	面積	m²	−		路盤	〃	1.86
	幅	m	−	歩道(右)	表層	〃	1.86
舗装版取壊し	障害有り	m	0.5		路盤	〃	1.86
	障害無し	m	4.7	コンクリート(左)		m²	−
				コンクリート(右)		m²	−

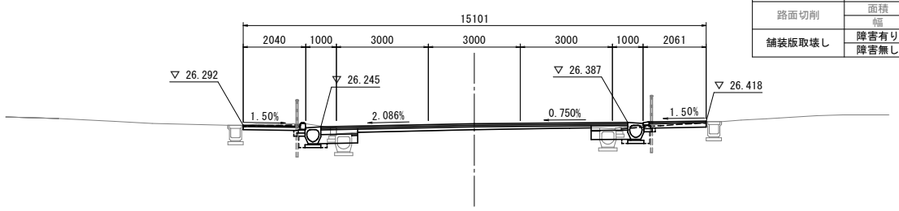


DL=20.00

BC8（NO.40+4.086）

GH=25.36
FH=25.544

NO.40+4.086

種別		単位	数量	種別		単位	数量
掘削		m²	1.6	車道舗装	表層	m	10.01
床掘		m²	0.3		基層	〃	10.01
基面整正		m	1.6		上層(中)	m²	0.6
埋戻し		m²	0.5		下層(中)	〃	−
法面整形	切土部（左）	m²	−		上層(右)	m	1.20
	盛土部（左）	m²	−		上層(左)	〃	1.20
路体盛土	4.0m≦W	m²	−		下層(右)	〃	1.20
	2.5m≦W<4.0m	m²	−		下層(左)	〃	1.20
	W<2.5m	m²	−	歩道(左)	表層	〃	1.82
路面切削	面積	m²	−		路盤	〃	1.82
	幅	m	−	歩道(右)	表層	〃	1.88
舗装版取壊し	障害有り	m	0.4		路盤	〃	1.88
	障害無し	m	3.7	コンクリート(左)		m²	−
				コンクリート(右)		m²	−

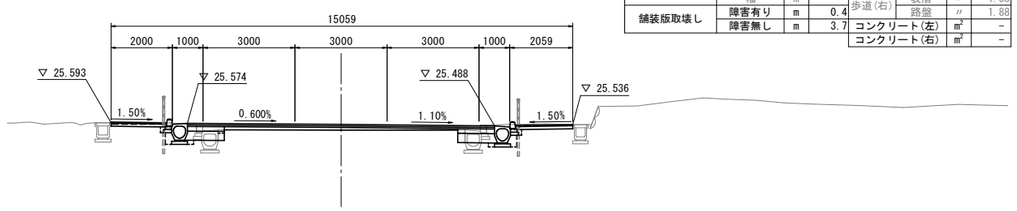


DL=20.00

福岡県宗像市			
工事年度	令和 8 年度　起工　第 418 号		工区
事業名 地区名			地区
工事名	王丸・久原線外1路線道路改良工事（3工区）		
路線名 河川名	王丸・久原	㊞ 筋	橋
工事箇所	福岡県宗像市	王丸外	地内
図面の名称	横断図（その7）		
縮尺	A1=1:100 A3=1:200	図面番号	全 38 葉の内第 12 葉

横断図（その7）

NO.46

GH=20.11
FH=20.526

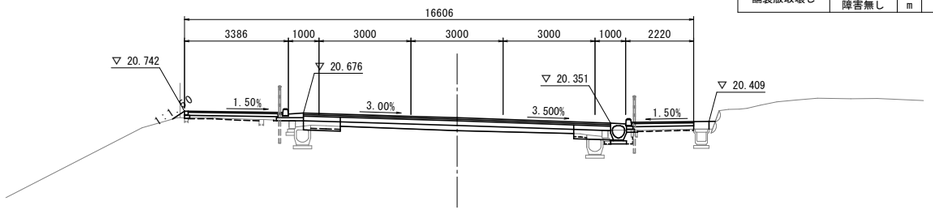

NO.46

種別		単位	数量	種別		単位	数量
掘削		m^3	0.3	車道舗装	表層	m	10.01
床掘		m^3	0.1		基層	〃	10.01
基面整正		m	1.8		上層(中)	m^2	1.1
埋戻し		m^3	0.7		下層(中)	〃	1.2
法面整形	切土部（左）	m^2	−		上層(右)	m	1.20
	盛土部（左）	m^2	0.5		上層(左)	〃	1.20
路体盛土	4.0m≦W	m^2	−		下層(右)	〃	1.20
	2.5m≦W<4.0m	m^2	0.3		下層(左)	〃	1.20
	W<2.5m	m^2	0.4	歩道(左)	表層	〃	3.09
路面切削	面積	m^2	−		路盤	〃	3.08
	幅	m	−	歩道(右)	表層	〃	2.04
舗装版取壊し	障害有り	m	1.4		路盤	〃	2.04
	障害無し	m	4.2	コンクリート(左)		m^2	−
				コンクリート(右)		m^2	0.2

DL=15.00


NO.43+13.165

SP8 (NO.43+13.165)

GH=21.98
FH=22.292

NO.43+13.165

種別		単位	数量	種別		単位	数量
掘削		m^3	1.1	車道舗装	表層	m	10.01
床掘		m^3	0.2		基層	〃	10.01
基面整正		m	1.7		上層(中)	m^2	1.1
埋戻し		m^3	0.7		下層(中)	〃	0.5
法面整形	切土部（左）	m^2	−		上層(右)	m	1.20
	盛土部（左）	m^2	0.3		上層(左)	〃	1.20
路体盛土	4.0m≦W	m^2	−		下層(右)	〃	1.20
	2.5m≦W<4.0m	m^2	−		下層(左)	〃	1.20
	W<2.5m	m^2	0.1	歩道(左)	表層	〃	2.34
路面切削	面積	m^2	−		路盤	〃	2.33
	幅	m	−	歩道(右)	表層	〃	1.66
舗装版取壊し	障害有り	m	0.4		路盤	〃	1.85
	障害無し	m	4.1	コンクリート(左)		m^2	−
				コンクリート(右)		m^2	−

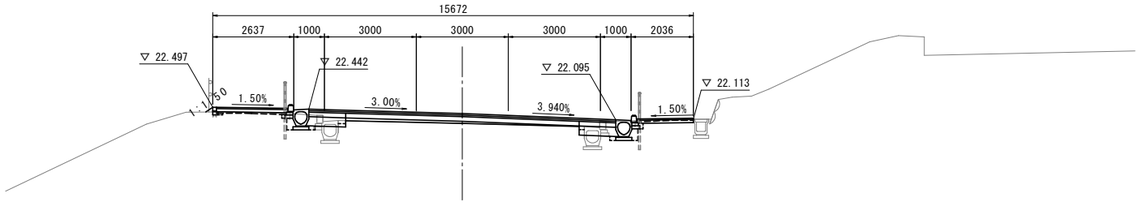


DL=15.00

NO.45

GH=20.83
FH=21.156

NO.45

種別		単位	数量	種別		単位	数量
掘削		m^3	0.8	車道舗装	表層	m	10.01
床掘		m^3	0.3		基層	〃	10.01
基面整正		m	1.7		上層(中)	m^2	1.1
埋戻し		m^3	0.7		下層(中)	〃	0.5
法面整形	切土部（左）	m^2	−		上層(右)	m	1.20
	盛土部（左）	m^2	0.2		上層(左)	〃	1.20
路体盛土	4.0m≦W	m^2	−		下層(右)	〃	1.20
	2.5m≦W<4.0m	m^2	−		下層(左)	〃	1.20
	W<2.5m	m^2	0.1	歩道(左)	表層	〃	2.74
路面切削	面積	m^2	−		路盤	〃	2.74
	幅	m	−	歩道(右)	表層	〃	1.90
舗装版取壊し	障害有り	m	0.9		路盤	〃	1.90
	障害無し	m	4.2	コンクリート(左)		m^2	−
				コンクリート(右)		m^2	0.1

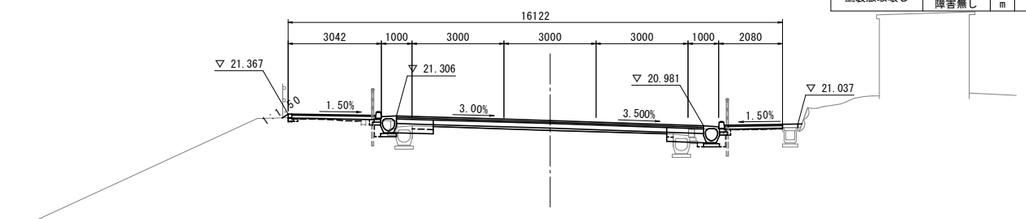


DL=15.00

NO.43

GH=22.52
FH=22.887

NO.43

種別		単位	数量	種別		単位	数量
掘削		m^3	1.0	車道舗装	表層	m	10.01
床掘		m^3	0.2		基層	〃	10.01
基面整正		m	1.7		上層(中)	m^2	1.1
埋戻し		m^3	0.7		下層(中)	〃	0.9
法面整形	切土部（左）	m^2	−		上層(右)	m	1.20
	盛土部（左）	m^2	0.3		上層(左)	〃	1.20
路体盛土	4.0m≦W	m^2	−		下層(右)	〃	1.20
	2.5m≦W<4.0m	m^2	−		下層(左)	〃	1.20
	W<2.5m	m^2	0.3	歩道(左)	表層	〃	2.33
路面切削	面積	m^2	−		路盤	〃	2.32
	幅	m	−	歩道(右)	表層	〃	1.82
舗装版取壊し	障害有り	m	0.4		路盤	〃	1.81
	障害無し	m	4.3	コンクリート(左)		m^2	−
				コンクリート(右)		m^2	−

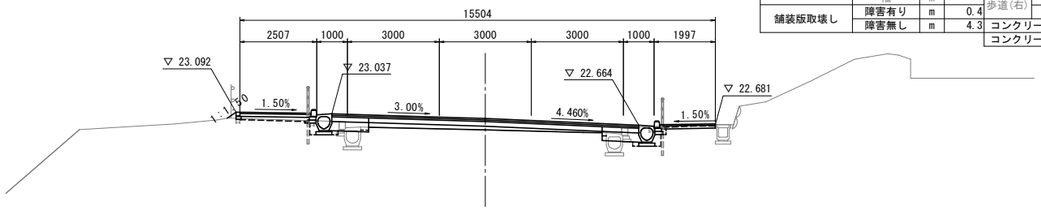


DL=15.00

NO.44

GH=21.70
FH=21.983

NO.44

種別		単位	数量	種別		単位	数量
掘削		m^3	1.1	車道舗装	表層	m	10.01
床掘		m^3	0.3		基層	〃	10.01
基面整正		m	1.7		上層(中)	m^2	1.1
埋戻し		m^3	0.6		下層(中)	〃	0.2
法面整形	切土部（左）	m^2	−		上層(右)	m	1.20
	盛土部（左）	m^2	0.2		上層(左)	〃	1.20
路体盛土	4.0m≦W	m^2	−		下層(右)	〃	1.20
	2.5m≦W<4.0m	m^2	−		下層(左)	〃	1.20
	W<2.5m	m^2	0.1	歩道(左)	表層	〃	2.31
路面切削	面積	m^2	−		路盤	〃	2.31
	幅	m	−	歩道(右)	表層	〃	1.82
舗装版取壊し	障害有り	m	0.4		路盤	〃	1.82
	障害無し	m	4.1	コンクリート(左)		m^2	−
				コンクリート(右)		m^2	−

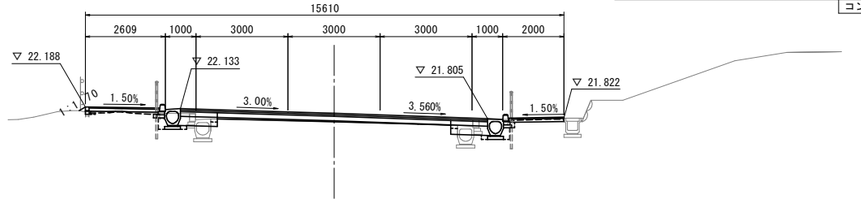

DL=15.00

福岡県宗像市			
工事年度	令和 8 年度　起工　第 418 号		工区
事業名 地区名			地区
工事名	王丸・久原線外1路線道路改良工事（3工区）		
路線名 河川名	王丸・久原	(線) 筋	橋
工事箇所	福岡県宗像市　王丸外		地内
図面の名称	横断図（その8）		
縮尺	A1=1:100 A3=1:200	図面番号	全 38 葉の内第 13 葉


横断図（その8）

EP（NO.48+18.32）

GH=18.91
FH=18.907

NO.48+18.32

種別		単位	数量	種別		単位	数量
掘削		m³	-	車道舗装	表層	m	33.03
床掘		m³	-		基層	〃	33.03
基面整正		m	-		上層(中)	m²	-
埋戻し		m³	-		下層(中)	〃	-
法面整形	切土部（左）	m²	-		上層(右)	m	-
	盛土部（左）	m²	-		上層(左)	〃	-
路体盛土	4.0m≦W	m²	-		下層(右)	〃	-
	2.5m≦W<4.0m	m²	-		下層(左)	〃	-
	W<2.5m	m²	-	歩道(左)	表層	〃	-
路面切削	面積	m²	-		路盤	〃	-
	幅	m	-	歩道(右)	表層	〃	-
舗装版取壊し	障害有り	m	-		路盤	〃	-
	障害無し	m	-	コンクリート(左)		m²	-
				コンクリート(右)		m²	-

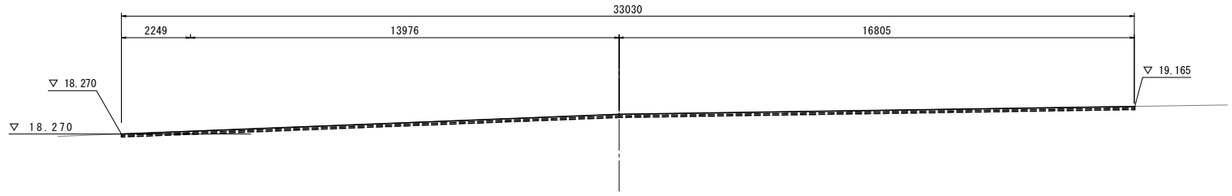


DL=15.00

EC8（NO.47+2.244）

GH=19.61
FH=19.910

NO.47+2.244

種別		単位	数量	種別		単位	数量
掘削		m³	0.6	車道舗装	表層	m	10.01
床掘		m³	0.1		基層	〃	10.01
基面整正		m	1.8		上層(中)	m²	1.1
埋戻し		m³	0.6		下層(中)	〃	0.3
法面整形	切土部（左）	m²	-		上層(右)	m	1.20
	盛土部（左）	m²	0.3		上層(左)	〃	1.20
路体盛土	4.0m≦W	m²	-		下層(右)	〃	1.20
	2.5m≦W<4.0m	m²	-		下層(左)	〃	1.20
	W<2.5m	m²	0.1	歩道(左)	表層	〃	2.78
路面切削	面積	m²	-		路盤	〃	2.78
	幅	m	-	歩道(右)	表層	〃	2.40
舗装版取壊し	障害有り	m	1.4		路盤	〃	2.40
	障害無し	m	4.2	コンクリート(左)		m²	-
				コンクリート(右)		m²	0.1

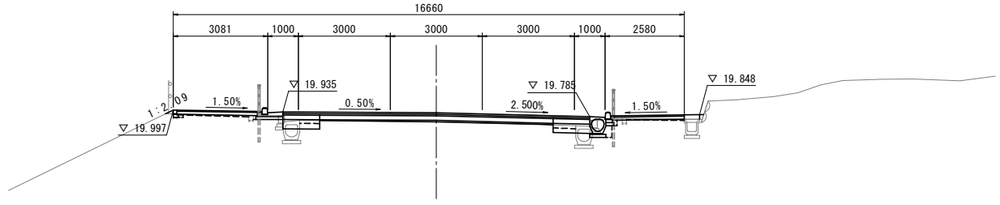


DL=15.00

NO.48

GH=19.30
FH=19.418

NO.48

種別		単位	数量	種別		単位	数量
掘削		m³	2.1	車道舗装	表層	m	10.01
床掘		m³	0.2		基層	〃	10.01
基面整正		m	1.8		上層(中)	m²	-
埋戻し		m³	0.3		下層(中)	〃	-
法面整形	切土部（左）	m²	-		上層(右)	m	1.20
	盛土部（左）	m²	-		上層(左)	〃	1.20
路体盛土	4.0m≦W	m²	-		下層(右)	〃	1.20
	2.5m≦W<4.0m	m²	-		下層(左)	〃	1.20
	W<2.5m	m²	0.1	歩道(左)	表層	〃	2.78
路面切削	面積	m²	0.1		路盤	〃	2.78
	幅	m	4.71	歩道(右)	表層	〃	2.91
舗装版取壊し	障害有り	m	1.4		路盤	〃	2.91
	障害無し	m	4.8	コンクリート(左)		m²	-
				コンクリート(右)		m²	-

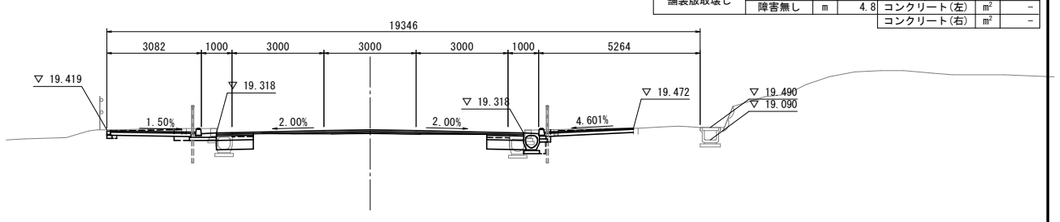


DL=15.00

NO.47

GH=19.65
FH=19.972

NO.47

種別		単位	数量	種別		単位	数量
掘削		m³	0.5	車道舗装	表層	m	10.01
床掘		m³	0.1		基層	〃	10.01
基面整正		m	1.8		上層(中)	m²	1.1
埋戻し		m³	0.6		下層(中)	〃	0.4
法面整形	切土部（左）	m²	-		上層(右)	m	1.20
	盛土部（左）	m²	0.6		上層(左)	〃	1.20
路体盛土	4.0m≦W	m²	-		下層(右)	〃	1.20
	2.5m≦W<4.0m	m²	-		下層(左)	〃	1.20
	W<2.5m	m²	0.3	歩道(左)	表層	〃	2.77
路面切削	面積	m²	-		路盤	〃	2.76
	幅	m	-	歩道(右)	表層	〃	2.40
舗装版取壊し	障害有り	m	1.4		路盤	〃	2.39
	障害無し	m	4.2	コンクリート(左)		m²	-
				コンクリート(右)		m²	0.1

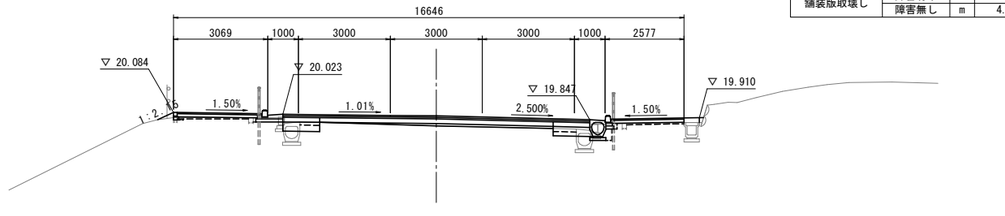


DL=15.00

NO.47+16.92

GH=19.36
FH=19.503

NO.47+16.92

種別		単位	数量	種別		単位	数量
掘削		m³	1.9	車道舗装	表層	m	10.01
床掘		m³	0.1		基層	〃	6.62
基面整正		m	1.8		上層(中)	m²	5.07
埋戻し		m³	0.4		下層(中)	〃	-
法面整形	切土部（左）	m²	-		上層(右)	m	1.20
	盛土部（左）	m²	-		上層(左)	〃	1.20
路体盛土	4.0m≦W	m²	-		下層(右)	〃	1.20
	2.5m≦W<4.0m	m²	-		下層(左)	〃	1.20
	W<2.5m	m²	-	歩道(左)	表層	〃	2.78
路面切削	面積	m²	-		路盤	〃	2.78
	幅	m	0.99	歩道(右)	表層	〃	2.40
舗装版取壊し	障害有り	m	1.4		路盤	〃	2.40
	障害無し	m	4.2	コンクリート(左)		m²	-
				コンクリート(右)		m²	-

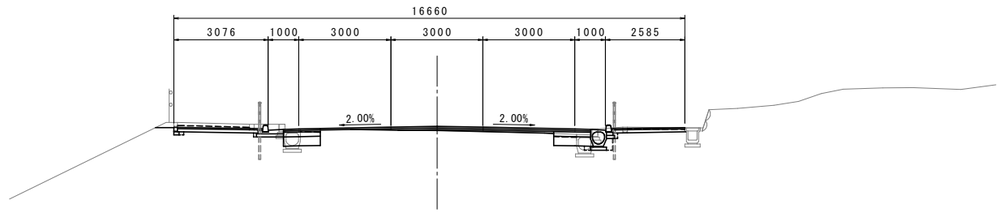


DL=15.00

福岡県宗像市			
工事年度	令和 8 年度　起工　第 418 号		工区
事業名 地区名			地区
工事名	王丸・久原線外1路線道路改良工事（3工区）		
路線名 河川名	王丸・久原　(線)筋		橋
工事箇所	福岡県宗像市　王丸外		地内
図面の名称	道路標準断面図		
縮尺	A1=1: 50 A3=1:100	図面番号	全 38 葉の内第 14 葉

道路標準断面図

EC7 (NO.39+7.615)

GH=26.15
FH=26.349

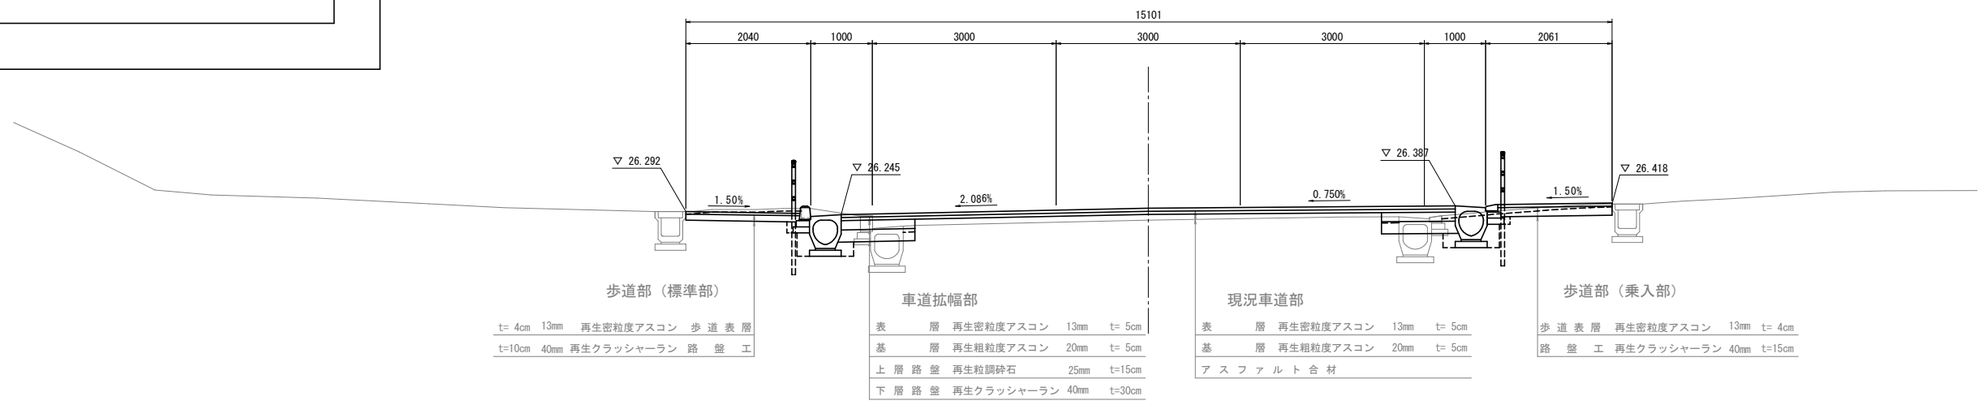

歩道部（標準部）

t= 4cm	13mm	再生密粒度アスコン	歩道表層	
t=10cm	40mm	再生クラッシャーラン	路盤工	

車道拡幅部

表層	再生密粒度アスコン	13mm	t= 5cm
基層	再生粗粒度アスコン	20mm	t= 5cm
上層路盤	再生粒調砕石	25mm	t=15cm
下層路盤	再生クラッシャーラン	40mm	t=30cm

現況車道部

表層	再生密粒度アスコン	13mm	t= 5cm
基層	再生粗粒度アスコン	20mm	t= 5cm
アスファルト合材			


歩道部（乗入部）

歩道表層	再生密粒度アスコン	13mm	t= 4cm
路盤工	再生クラッシャーラン	40mm	t=15cm

DL=20.00

EC4 (NO.27+6.54)

GH=35.47
FH=36.083

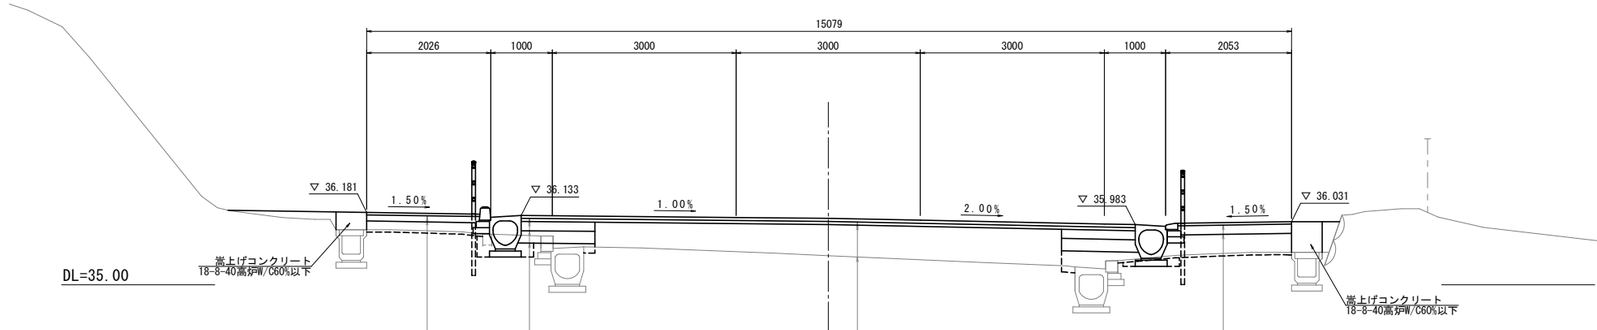

DL=35.00

歩道部（標準部）

t= 4cm	13mm	再生密粒度アスコン	歩道表層	
t=10cm	40mm	再生クラッシャーラン	路盤工	

車道拡幅部

表層	再生密粒度アスコン	13mm	t= 5cm
基層	再生粗粒度アスコン	20mm	t= 5cm
上層路盤	再生粒調砕石	25mm	t=15cm
下層路盤	再生クラッシャーラン	40mm	t=30cm

現況車道部

表層	再生密粒度アスコン	13mm	t= 5cm
基層	再生粗粒度アスコン	20mm	t= 5cm
アスファルト合材			

歩道部（乗入部）

歩道表層	再生密粒度アスコン	13mm	t= 4cm
路盤工	再生クラッシャーラン	40mm	t=15cm


DL=30.00

福岡県宗像市			
工事年度	令和 8 年度　起工　第 418 号		工区
事業名 地区名			地区
工事名	王丸・久原線外1路線道路改良工事（3工区）		
路線名 河川名	王丸・久原 (線)筋		橋
工事箇所	福岡県宗像市	王丸外	地内
図面の名称	排水構造図・縁石構造図		
縮尺	A1=1:20 A3=1:40	図面番号	全 38 葉の内第 15 葉


排水構造図・縁石構造図

管渠型側溝400型構造図


縦断用

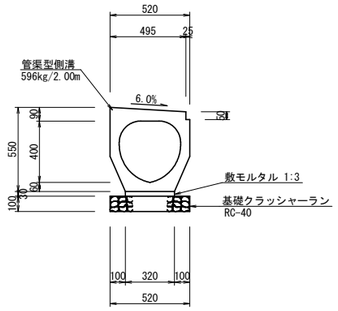


グレーチング蓋付

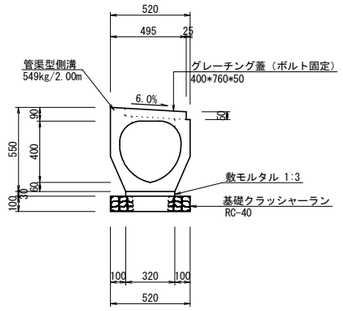

歩道乗入用/擦付用

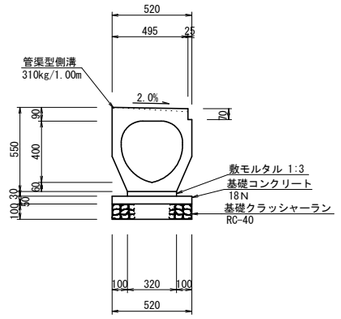


集排水桝タイプ

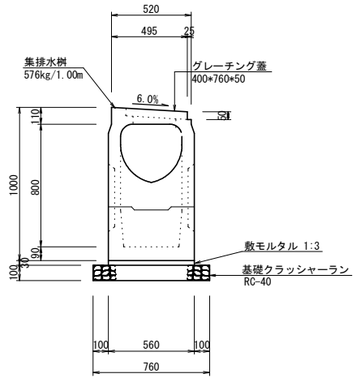


L型側溝構造図


PL4型（自動車乗入用）

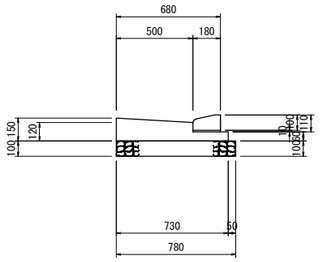

PL4型（自転車乗入用）

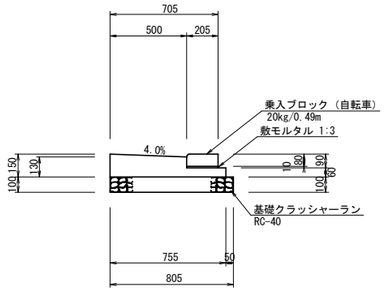


PL5型（一般用）

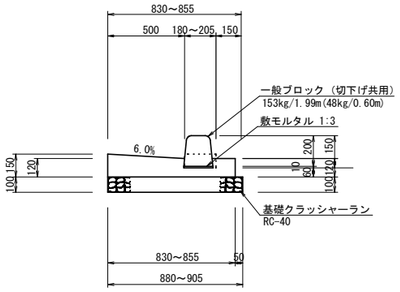


PB2型(H=150)両丸面


一般部

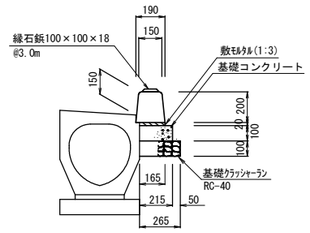


切り下げ部

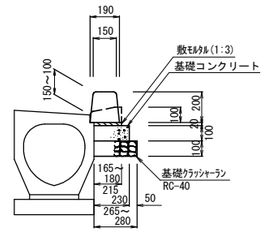


乗り入れ部（車両）

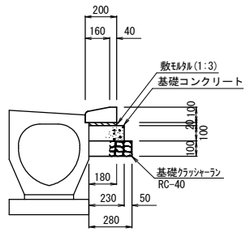


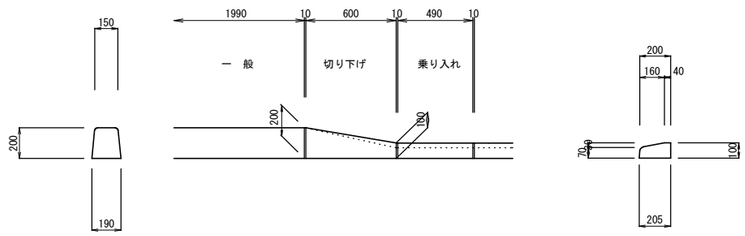


横断暗渠300型

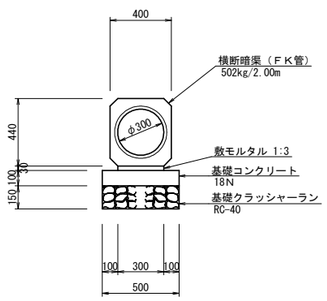


横断暗渠400型

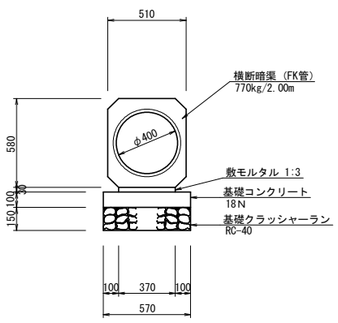

地先境界ブロック120×120

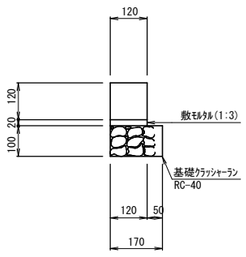


U型側溝 PU7-300×300

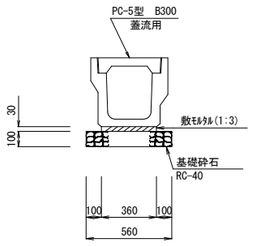


福岡県宗像市			
工事年度	令和 8 年度　起工　第 418 号		工区
事業名 地区名			地区
工事名	王丸・久原線外1路線道路改良工事（3工区）		
路線名 河川名	王丸・久原　(県)筋		橋
工事箇所	福岡県宗像市　王丸外		地内
図面の名称	集水桝構造図（その1）		
縮尺	A1=1:20 A3=1:40	図面番号	全 38 葉の内第 16 葉


集水桝構造図（その1）


10号集水桝
850x700x950

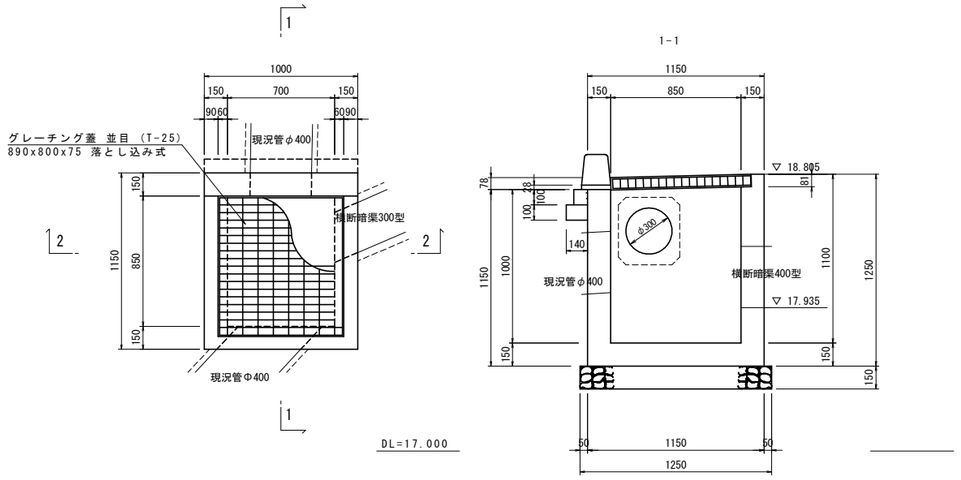

11号集水桝
800x800x900

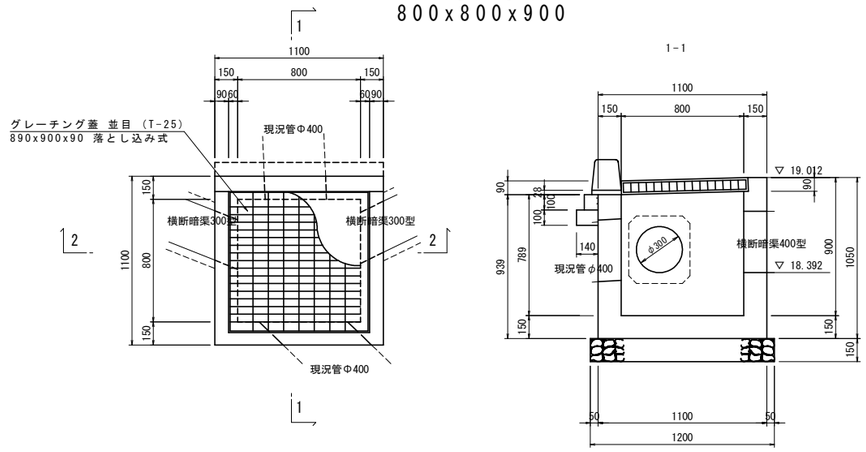

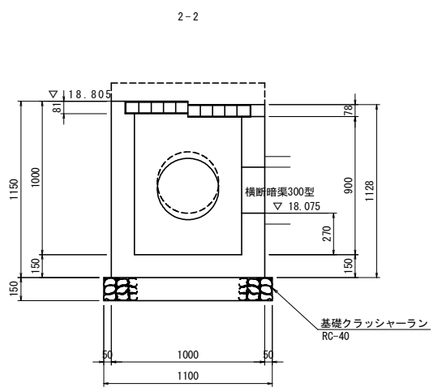


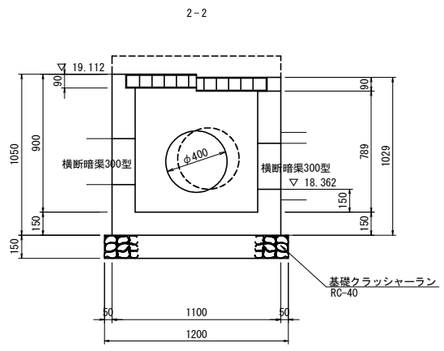


福岡県宗像市			
工事年度	令和 8 年度　起工　第 418 号		工区
事業名 地区名			地区
工事名	王丸・久原線外1路線道路改良工事（3工区）		
路線名 河川名	王丸・久原 (線) 筋		橋
工事箇所	福岡県宗像市　王丸外		地内
図面の名称	集水桝構造図（その2）		
縮尺	A1=1:20 A3=1:40	図面番号	全 38 葉の内第 17 葉


集水桝構造図（その2）


12,13号集水桝
500×500×700

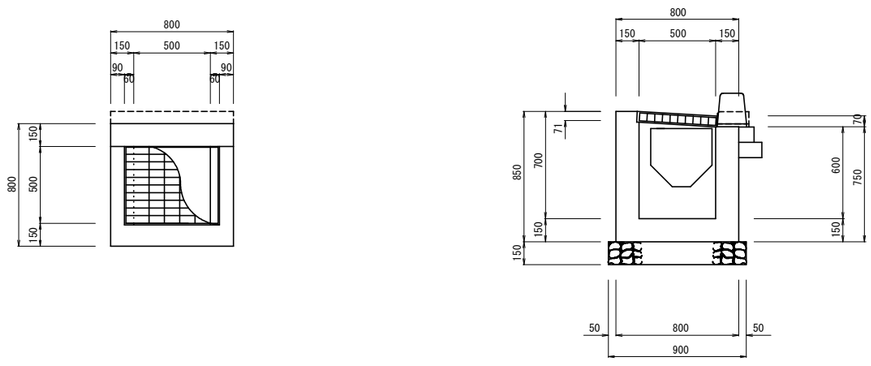

14号集水桝
500×500×650

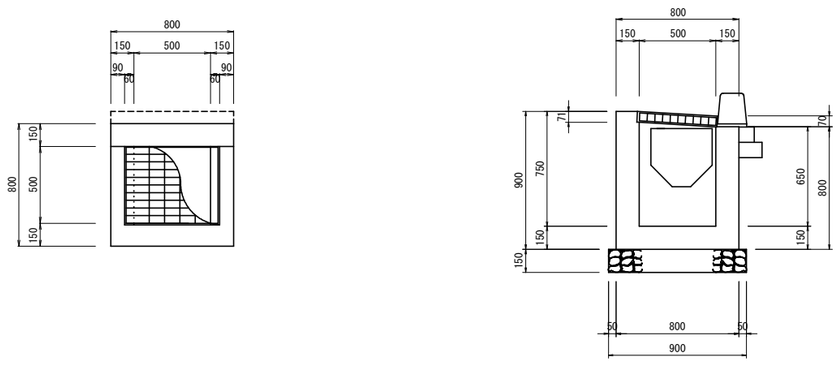

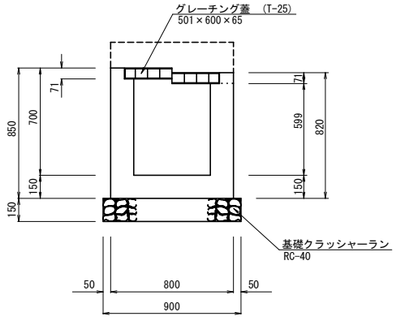

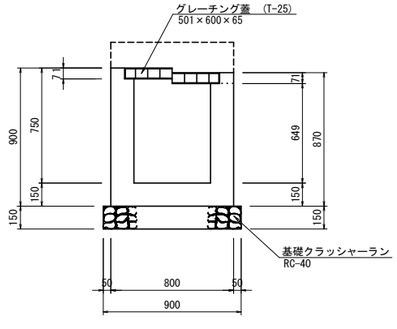


福岡県宗像市			
工事年度	令和 8 年度　起工　第 418 号		工区
事業名 地区名			地区
工事名	王丸・久原線外1路線道路改良工事（3工区）		
路線名 河川名	王丸・久原	(線) 筋	橋
工事箇所	福岡県宗像市	王丸外	地内
図面の名称	集水桝構造図（その3）		
縮尺	A1=1:20 A3=1:40	図面番号	全 38 葉の内第 18 葉


集水桝構造図（その3）

31号集水桝
400x400x800


正面図
(1-1)

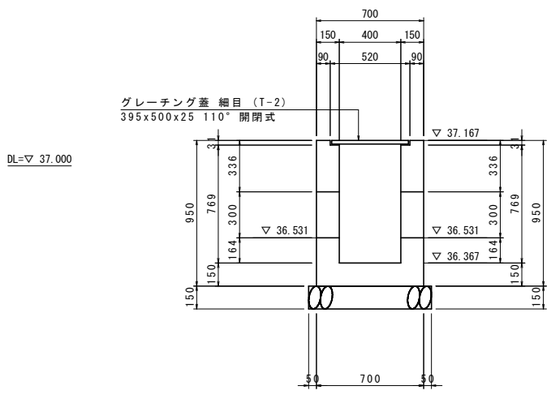

断面図
(2-2)

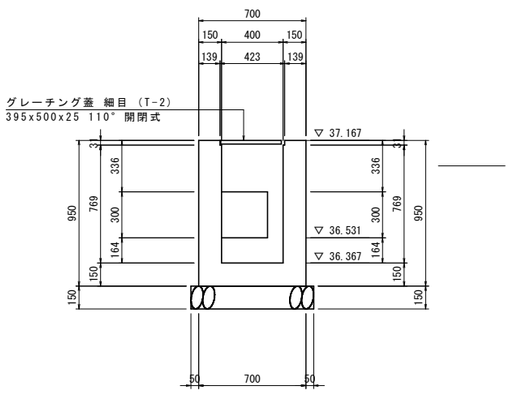


平面図

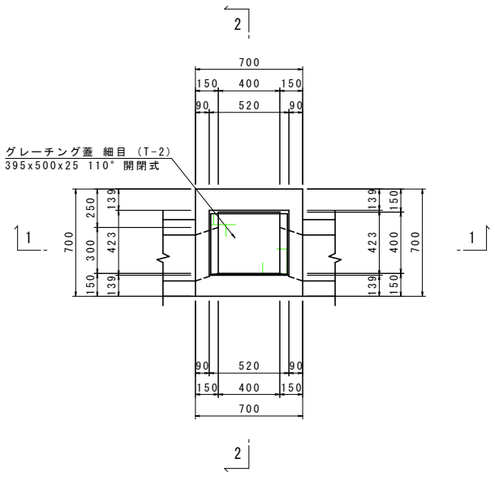


32号集水桝
400x400x950


正面図
(1-1)

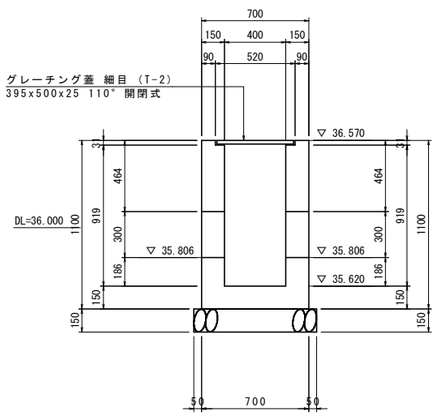

断面図
(2-2)

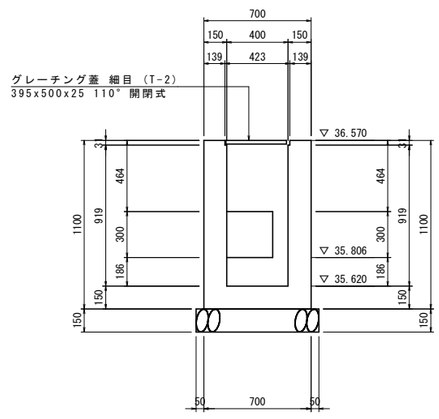

平面図

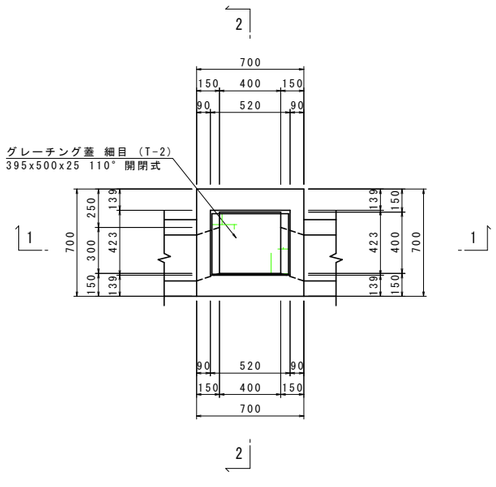


福岡県宗像市			
工事年度	令和 8 年度　起工　第 418 号		工区
事業名 地区名			地区
工事名	王丸・久原線外1路線道路改良工事（3工区）		
路線名 河川名	王丸・久原	(線) 筋	橋
工事箇所	福岡県宗像市	王丸外	地内
図面の名称	集水桝構造図（その4）		
縮尺	A1=1:20 A3=1:40	図面番号	全 38 葉の内第 19 葉


集水桝構造図（その4）

33号集水桝
400x400x1000


正面図
(1-1)

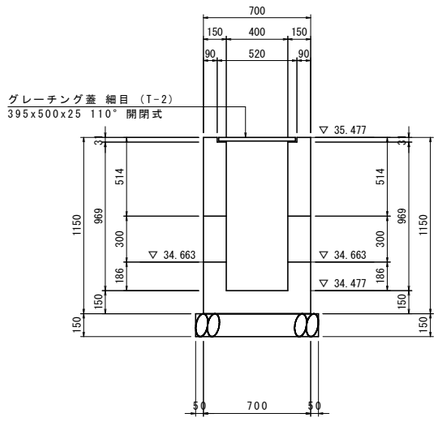

断面図
(2-2)

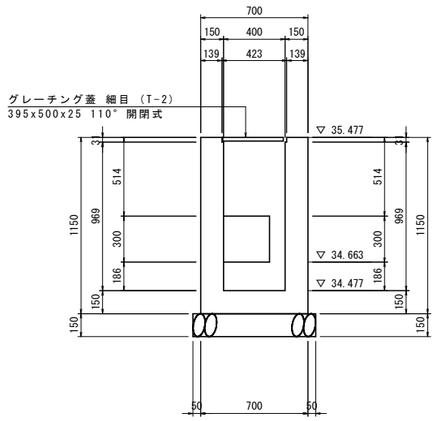


平面図

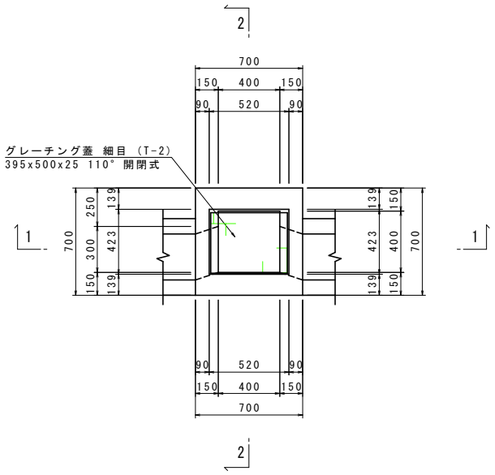


34号集水桝
400x500x950


正面図
(1-1)

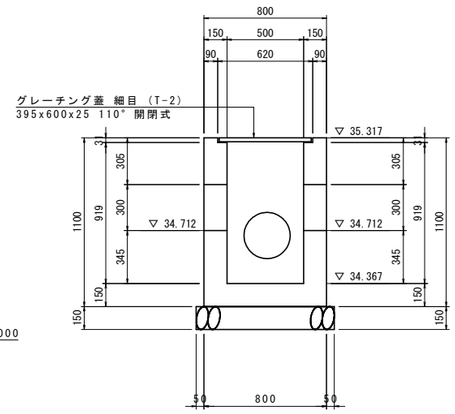

断面図
(2-2)

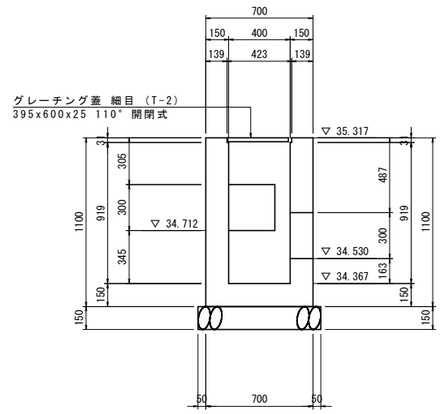

平面図

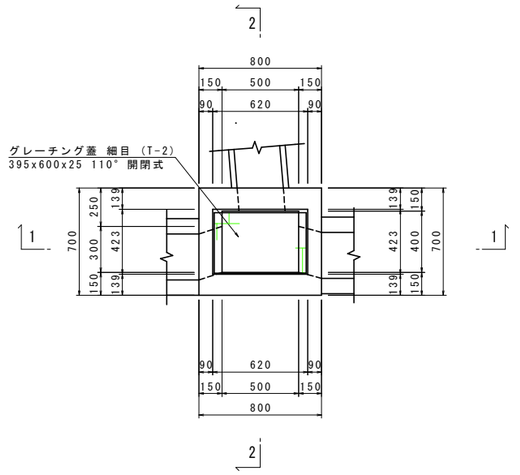


福岡県宗像市			
工事年度	令和 8 年度　起工　第 418 号		工区
事業名 地区名			地区
工事名	王丸・久原線外1路線道路改良工事（3工区）		
路線名 河川名	王丸・久原	(縁) 筋	橋
工事箇所	福岡県宗像市　王丸外		地内
図面の名称	集水桝構造図（その5）		
縮尺	A1=1:20 A3=1:40	図面番号	全 38 葉の内第 20 葉


集水桝構造図（その5）

35号集水桝
400x400x800


正面図
(1-1)

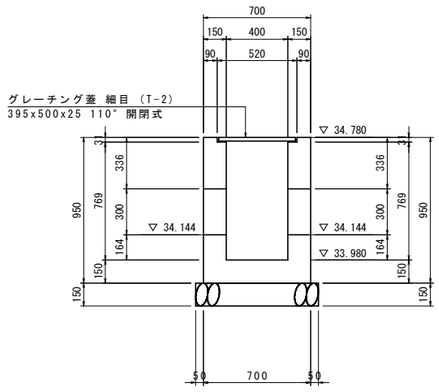

断面図
(2-2)

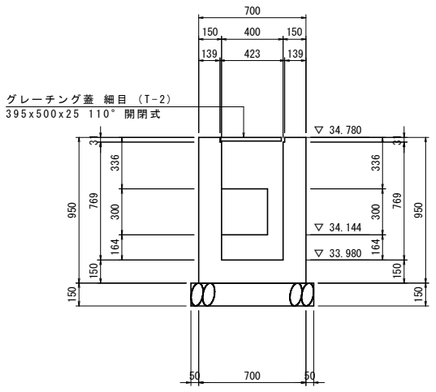


平面図

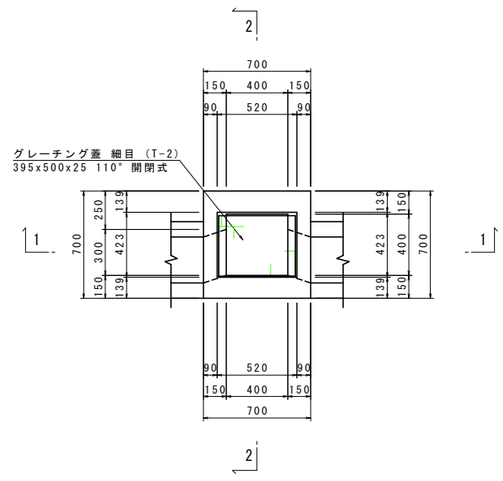


36号集水桝
400x400x850


正面図
(1-1)

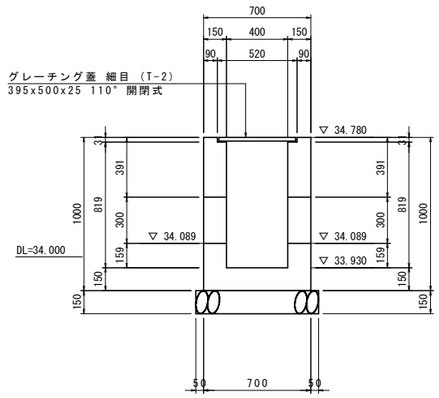

断面図
(2-2)

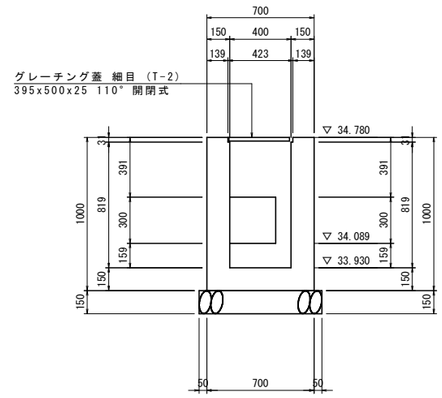

平面図

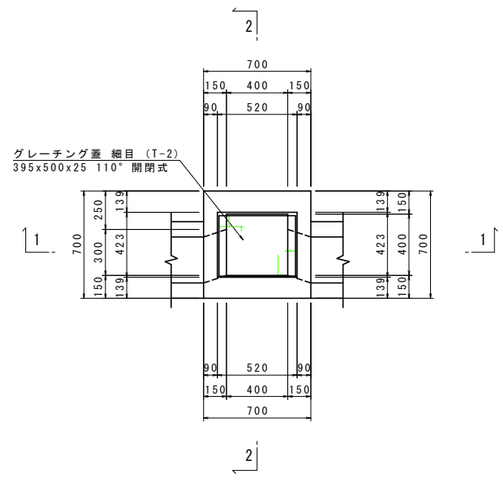


福岡県宗像市			
工事年度	令和 8 年度　起工　第 418 号		工区
事業名 地区名			地区
工事名	王丸・久原線外1路線道路改良工事（3工区）		
路線名 河川名	王丸・久原	(県) 筋	橋
工事箇所	福岡県宗像市	王丸外	地内
図面の名称	集水桝構造図（その6）		
縮尺	A1=1:20 A3=1:40	図面番号	全 38 葉の内第 21 葉


集水桝構造図（その6）

37号集水桝
400x400x750


正面図
(1-1)

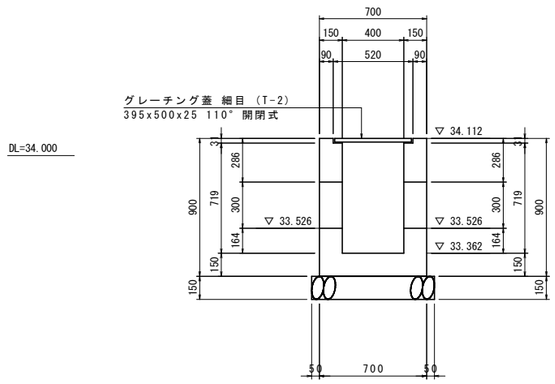

断面図
(2-2)

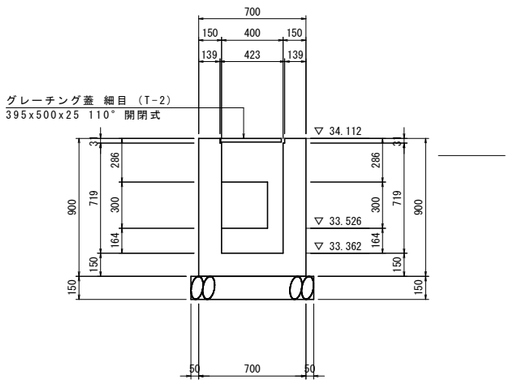


平面図

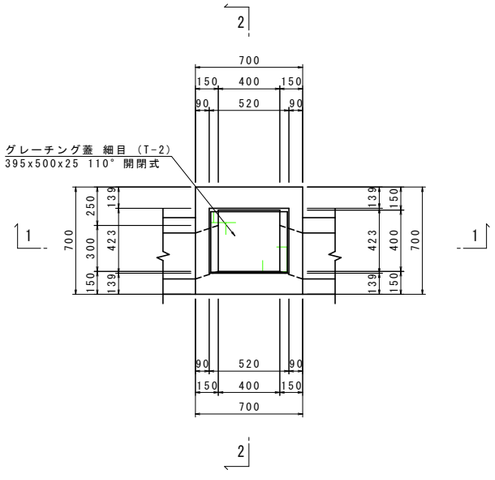


38号集水桝
400x400x700


正面図
(1-1)

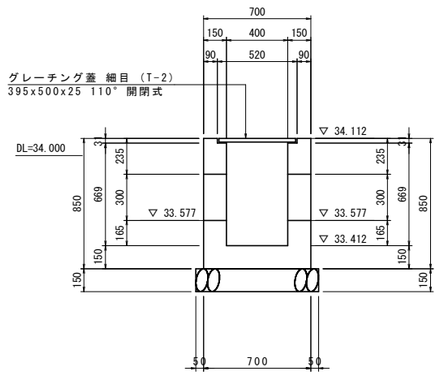

断面図
(2-2)

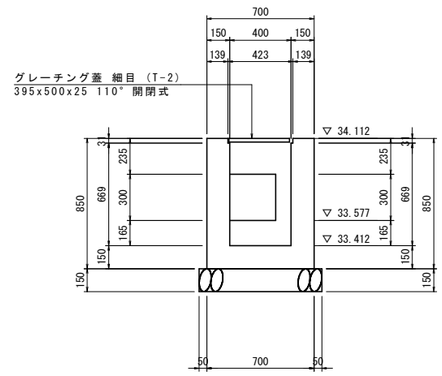

平面図

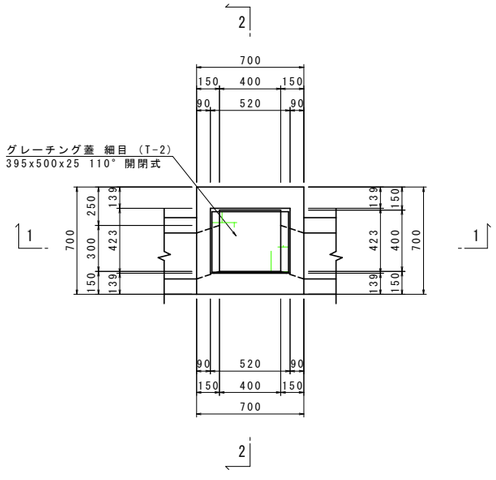


福岡県宗像市			
工事年度	令和 8 年度　起工　第 418 号		工区
事業名 地区名			地区
工事名	王丸・久原線外1路線道路改良工事（3工区）		
路線名 河川名	王丸・久原	(線) 筋	橋
工事箇所	福岡県宗像市　王丸外		地内
図面の名称	集水桝構造図（その7）		
縮尺	A1=1:20 A3=1:40	図面番号	全 38 葉の内第 22 葉


集水桝構造図（その7）

39号集水桝
400x400x800


正面図
(1-1)

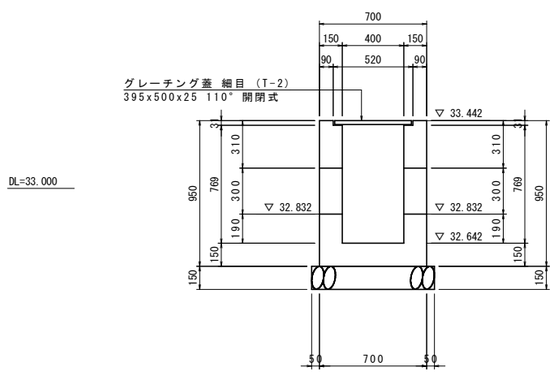

断面図
(2-2)

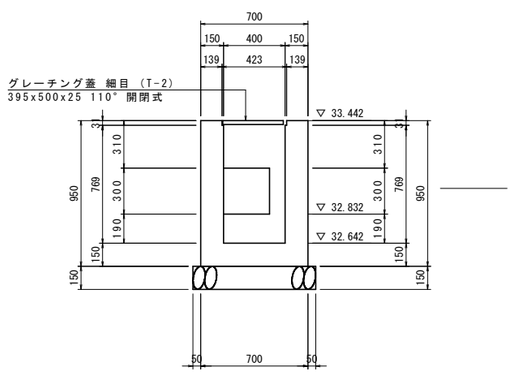


平面図

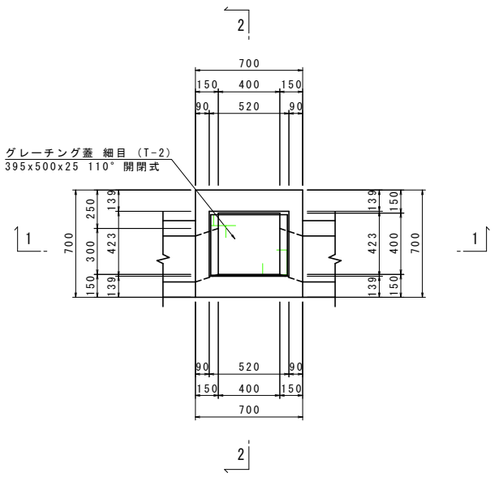


40号集水桝
400x400x550


正面図
(1-1)

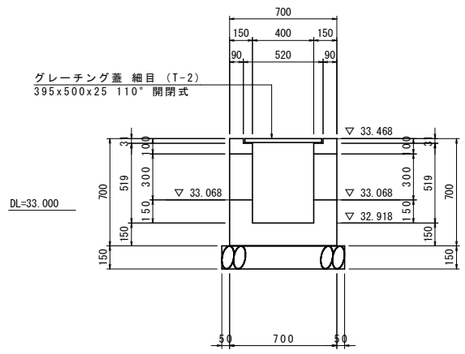

断面図
(2-2)

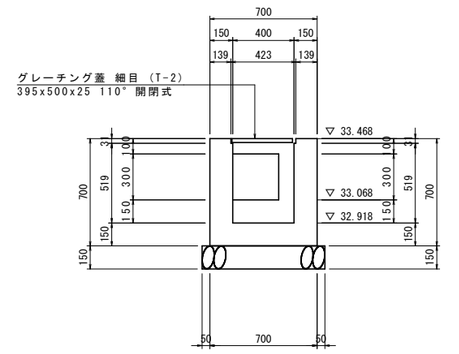

平面図

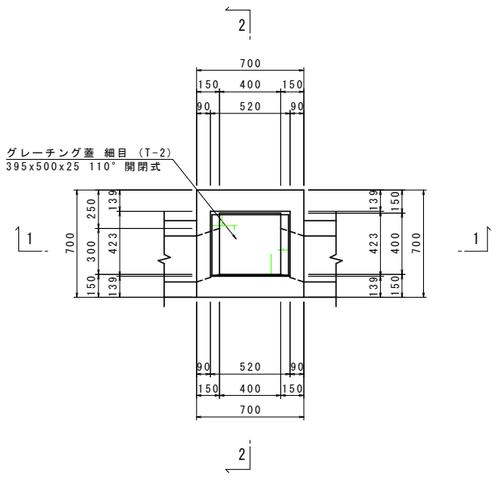


福岡県宗像市			
工事年度	令和 8 年度　起工　第 418 号		工区
事業名 地区名			地区
工事名	王丸・久原線外1路線道路改良工事（3工区）		
路線名 河川名	王丸・久原　(緑)筋		橋
工事箇所	福岡県宗像市　王丸外		地内
図面の名称	集水桝構造図（その8）		
縮尺	A1=1:20 A3=1:40	図面番号	全 38 葉の内第 23 葉


集水桝構造図（その8）

41号集水桝
400x400x600


正面図
(1-1)

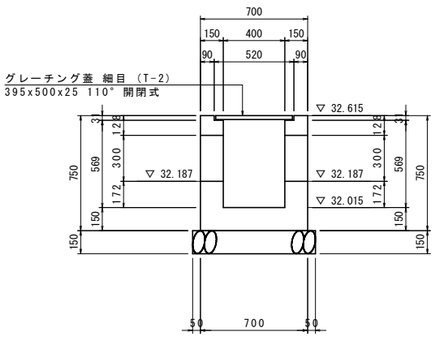

断面図
(2-2)

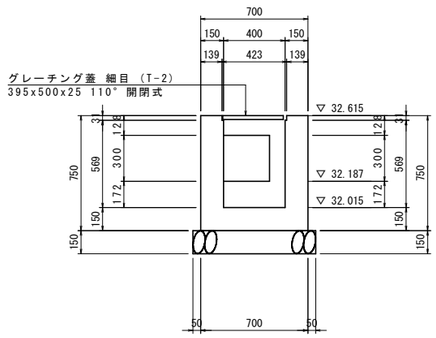


平面図

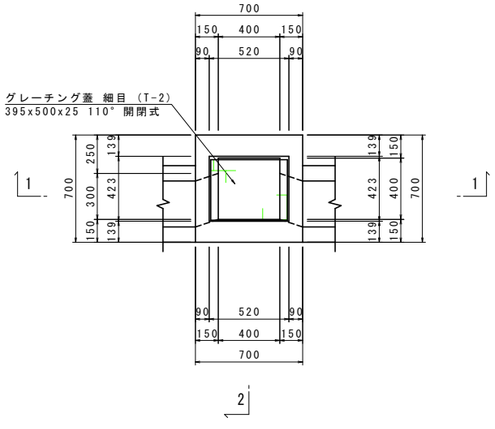


42号集水桝
400x400x550


正面図
(1-1)

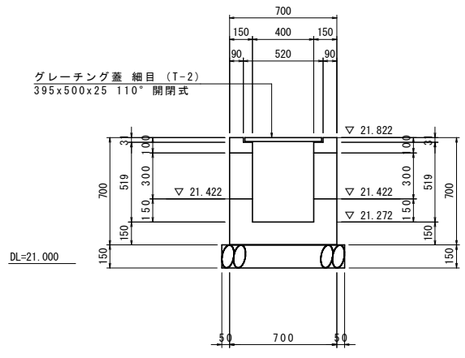

断面図
(2-2)

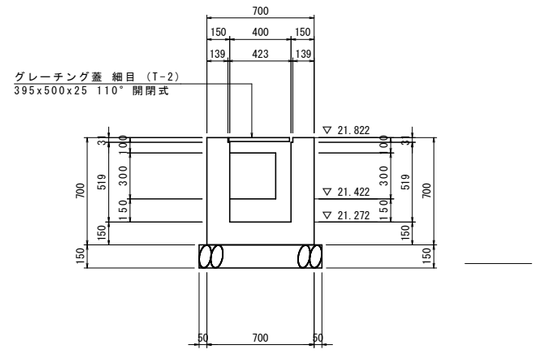

平面図

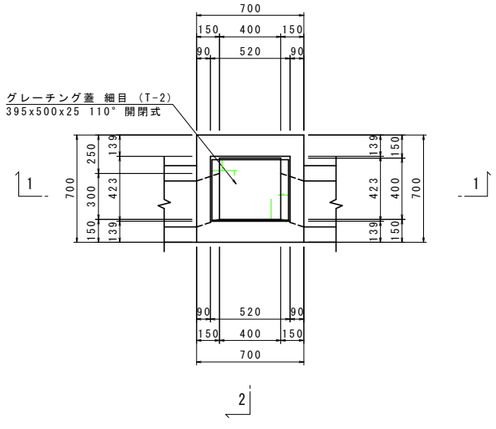


福岡県宗像市			
工事年度	令和 8 年度　起工　第 418 号		工区
事業名 地区名			地区
工事名	王丸・久原線外1路線道路改良工事（3工区）		
路線名 河川名	王丸・久原	(線) 筋	橋
工事箇所	福岡県宗像市　王丸外		地内
図面の名称	集水桝構造図（その9）		
縮尺	A1=1:20 A3=1:40	図面番号	全 38 葉の内第 24 葉


集水桝構造図（その9）

43号集水桝
400x400x700


正面図
(1-1)

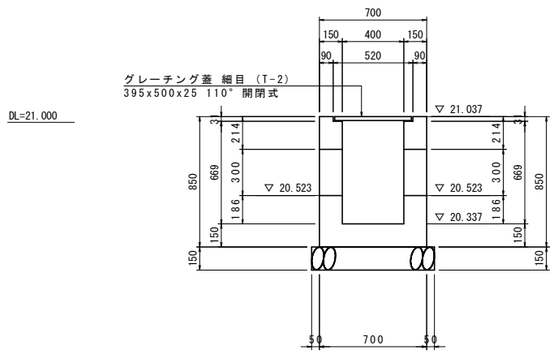

断面図
(2-2)

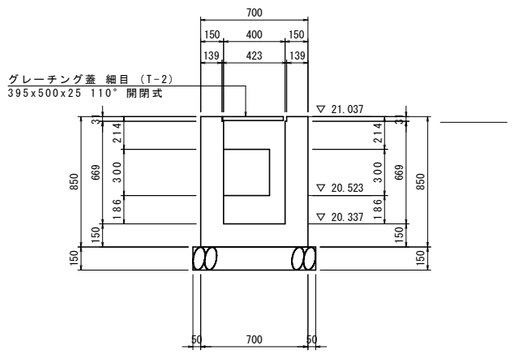


平面図

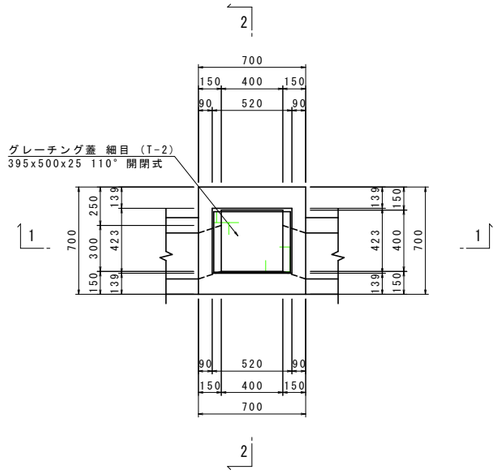


44号集水桝
400x400x850


正面図
(1-1)

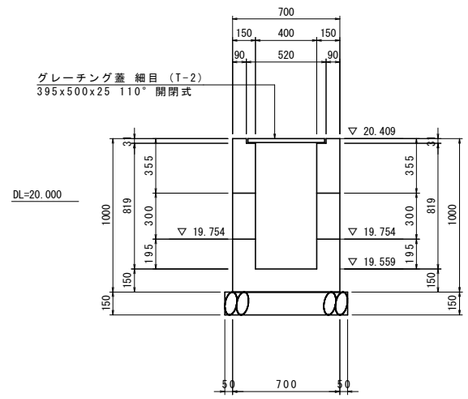

断面図
(2-2)

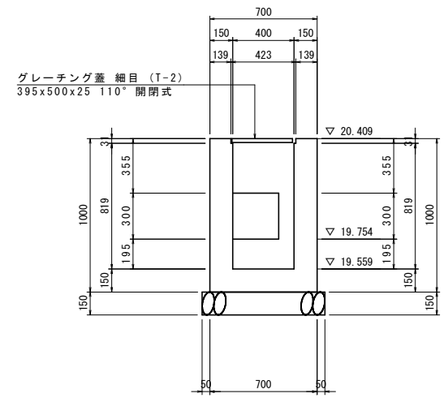

平面図

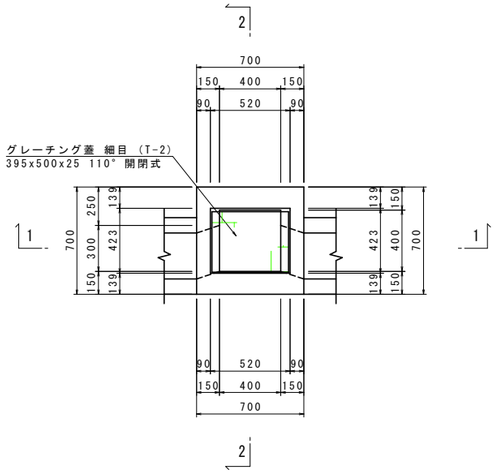


福岡県宗像市			
工事年度	令和 8 年度　起工　第 418 号		工区
事業名 地区名			地区
工事名	王丸・久原線外1路線道路改良工事（3工区）		
路線名 河川名	王丸・久原	(緑)筋	橋
工事箇所	福岡県宗像市	王丸外	地内
図面の名称	集水桝構造図（その10）		
縮尺	A1=1:20 A3=1:40	図面番号	全 38 葉の内第 25 葉


集水桝構造図（その10）

45号集水桝
400x400x750


正面図
(1-1)

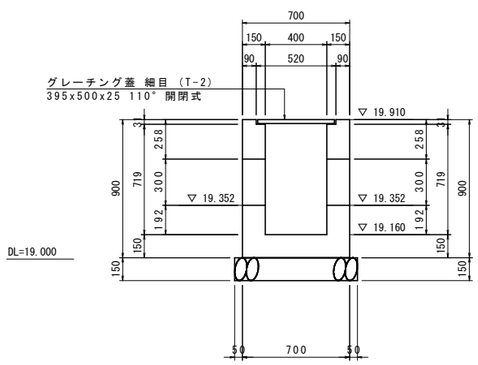

断面図
(2-2)

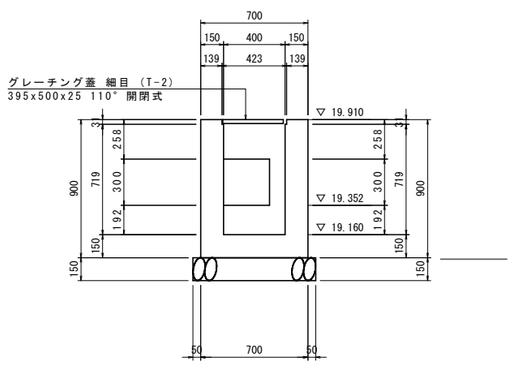


平面図

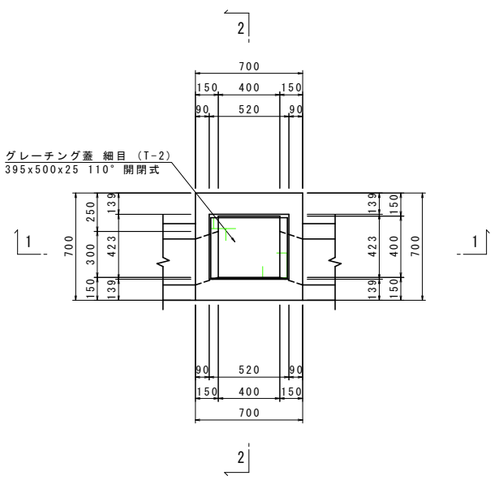


46号集水桝
400x400x800


正面図
(1-1)

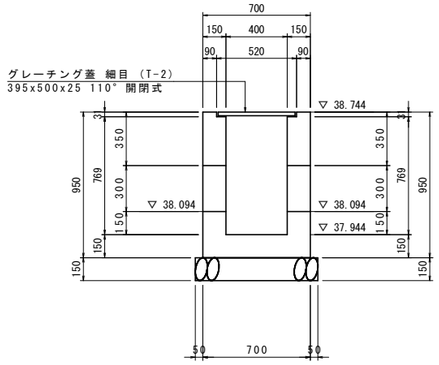

断面図
(2-2)

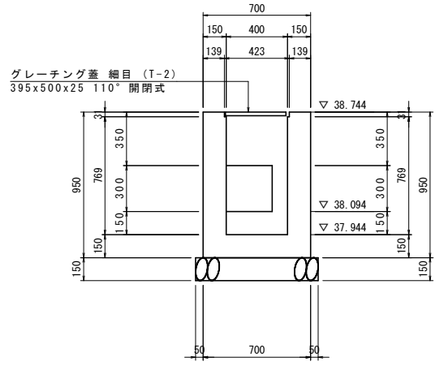

平面図

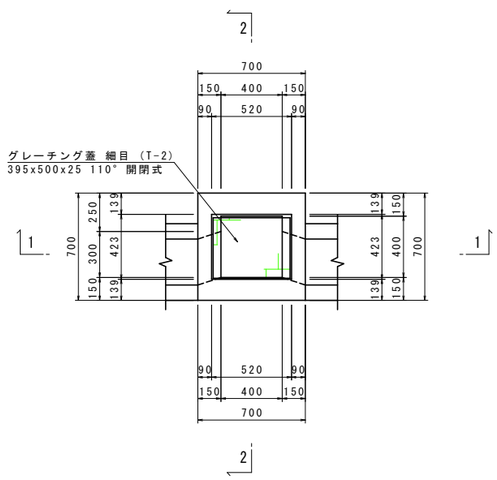


福岡県宗像市			
工事年度	令和 8 年度　起工　第 418 号		工区
事業名 地区名			地区
工事名	王丸・久原線外1路線道路改良工事（3工区）		
路線名 河川名	王丸・久原 (緑)筋		橋
工事箇所	福岡県宗像市　王丸外		地内
図面の名称	集水桝構造図（その11）		
縮尺	A1=1:20 A3=1:40	図面番号	全 38 葉の内第 26 葉


集水桝構造図（その11）

47号集水桝
400x400x700


正面図
(1-1)

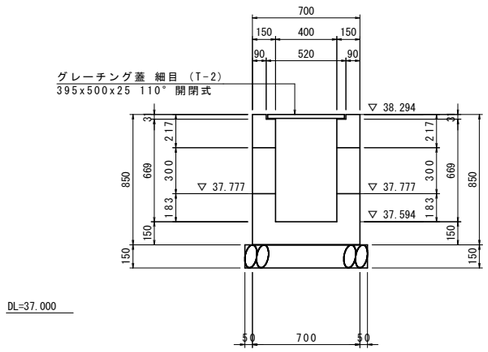

断面図
(2-2)

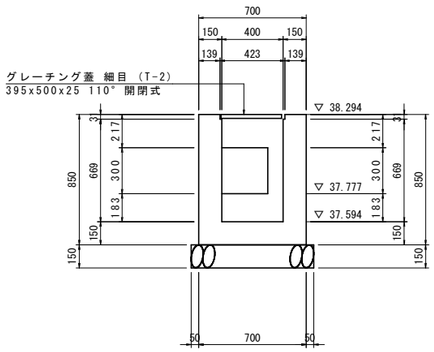


平面図

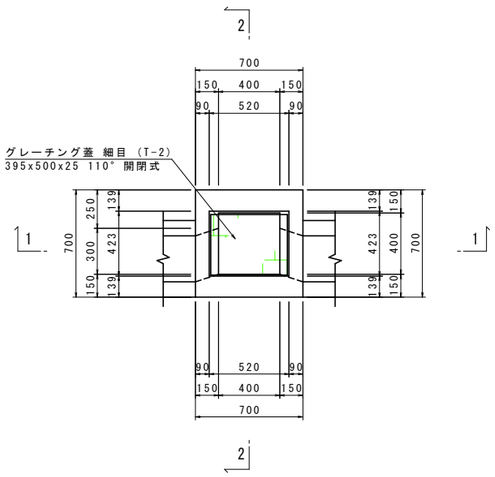


48号集水桝
400x400x950


正面図
(1-1)

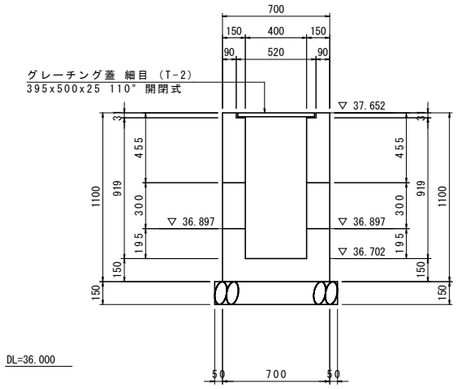

断面図
(2-2)

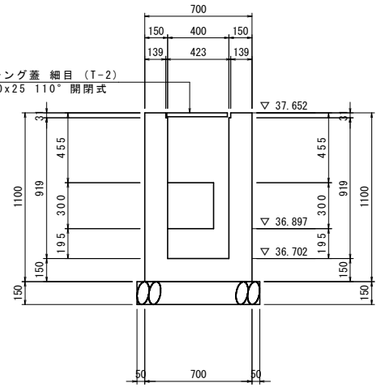


平面図

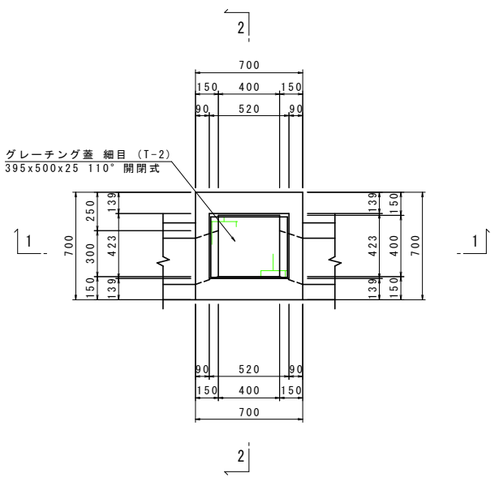

福岡県宗像市			
工事年度	令和 8 年度　起工　第 418 号		工区
事業名 地区名			地区
工事名	王丸・久原線外1路線道路改良工事（3工区）		
路線名 河川名	王丸・久原	(線) 筋	橋
工事箇所	福岡県宗像市	王丸外	地内
図面の名称	横断排水管詳細図(その1)		
縮尺	A1=1:100 A3=1:200	図面番号	全 38 葉の内第 27 葉


横断排水管詳細図（その1）

平面図

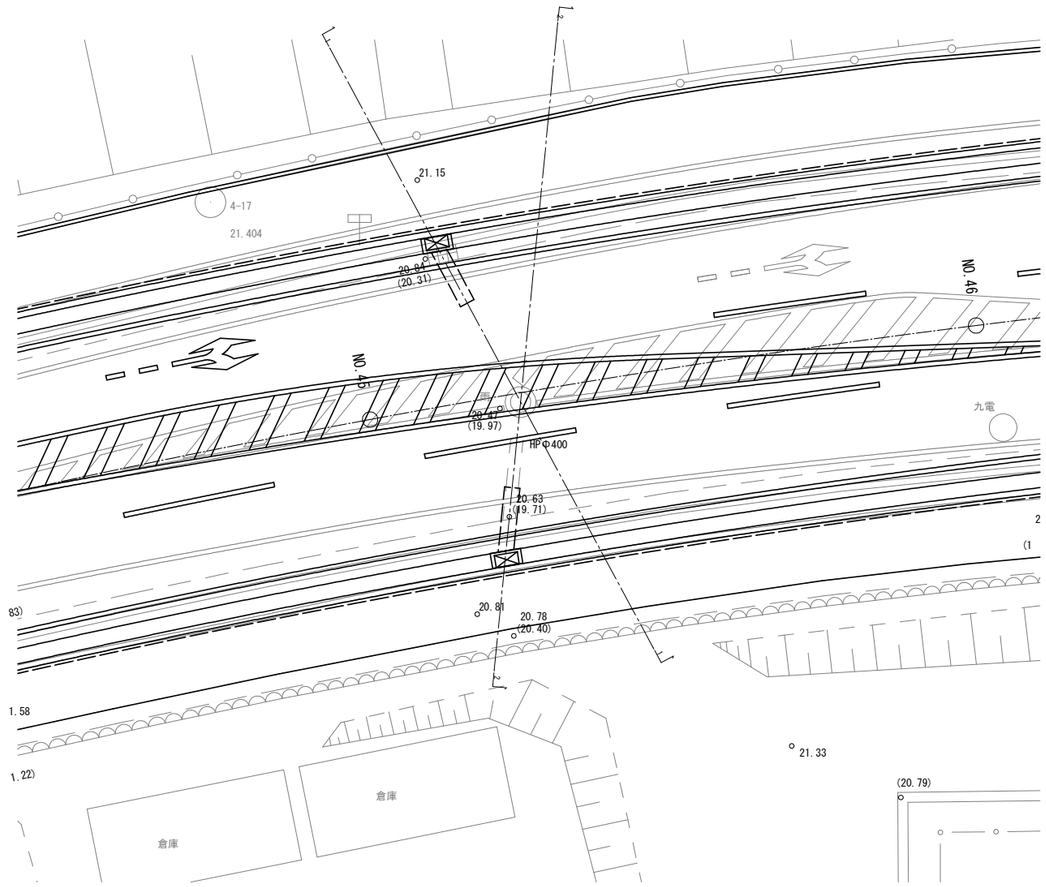


横断図

1 － 1

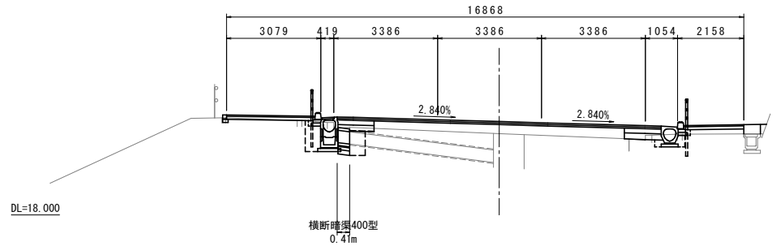


2 － 2

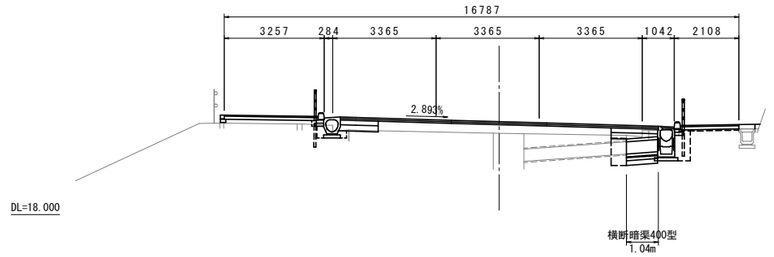


福岡県宗像市			
工事年度	令和 8 年度　起工　第 418 号		工区
事業名 地区名			地区
工事名	王丸・久原線外1路線道路改良工事（3工区）		
路線名 河川名	王丸・久原	(線) 筋	橋
工事箇所	福岡県宗像市	王丸外	地内
図面の名称	横断排水管詳細図(その2)		
縮尺	図示	図面番号	全 38 葉の内第 28 葉


横断排水管詳細図（その2）


平面図 A1=1:100 A3=1:200

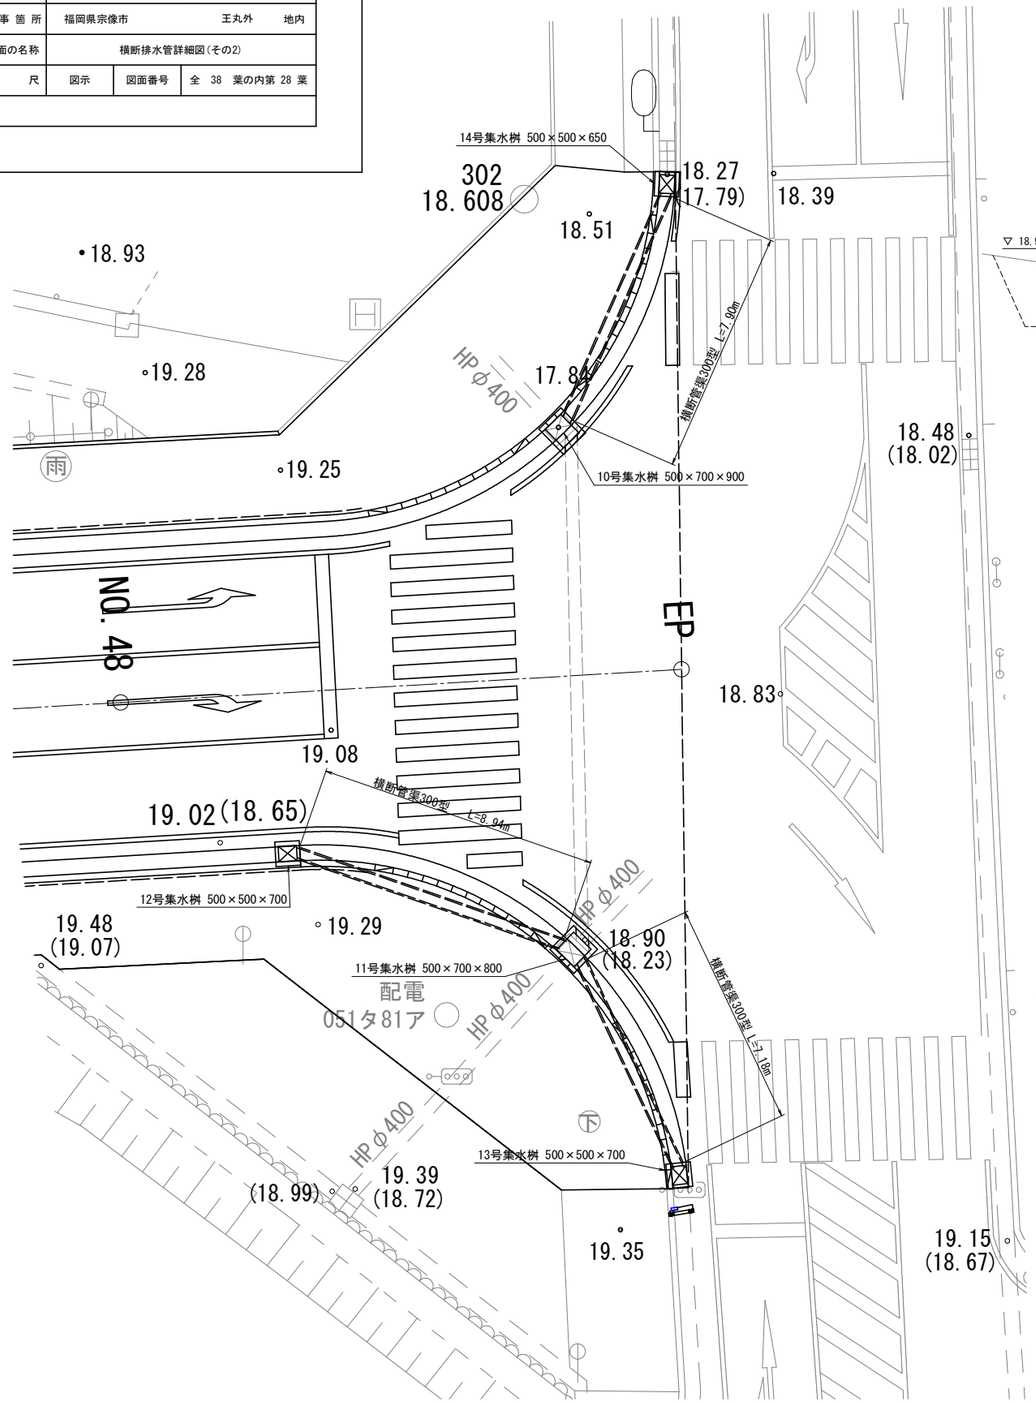

横断図 A1=1: 50 A3=1:100

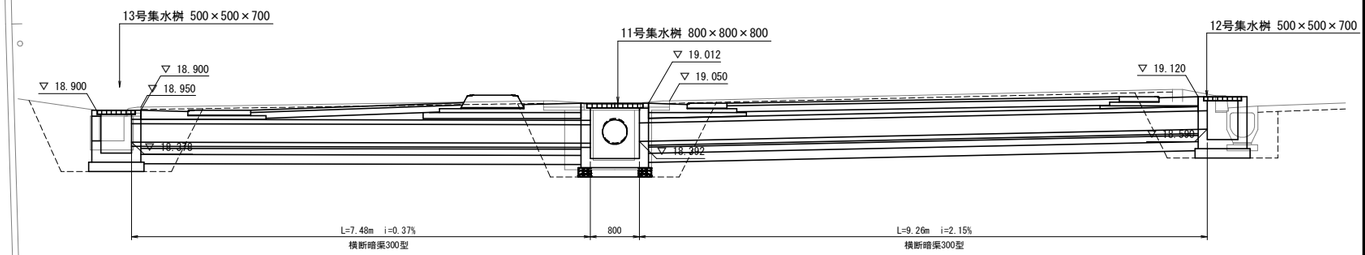

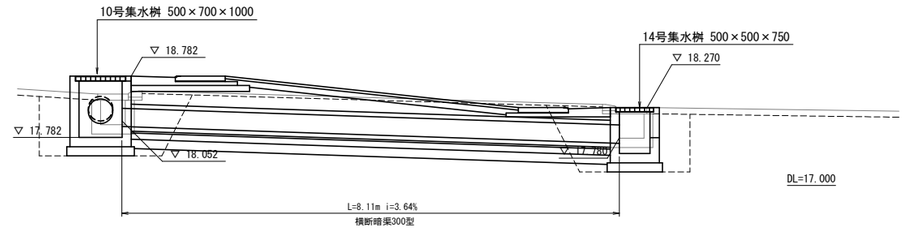

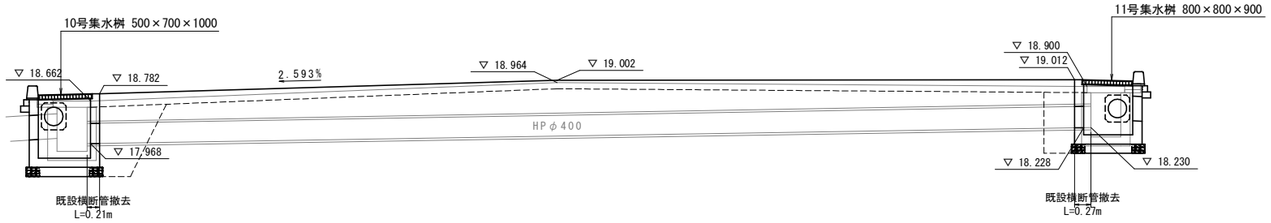


嵩上げコンクリート展開図（その１）


V=1: 20、H=1:200 (A1)
V=1: 40、H=1:400 (A3)

福岡県宗像市			
工事年度	令和 8 年度　起工　第 418 号		工区
事業名 地区名			地区
工事名	王丸・久原線外1路線道路改良工事（3工区）		
路線名 河川名	王丸・久原　(線)筋		橋
工事箇所	福岡県宗像市　王丸外		地内
図面の名称	嵩上げコンクリート展開図(その1)		
縮尺	図示	図面番号	全 38 葉の内第 29 葉

標準断面図

A1=1:10
A3=1:20

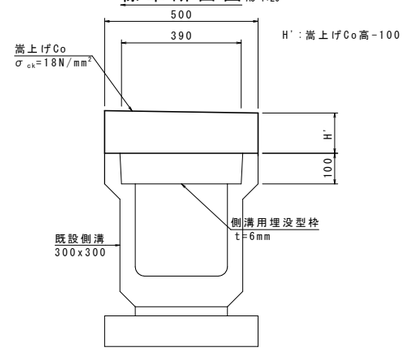

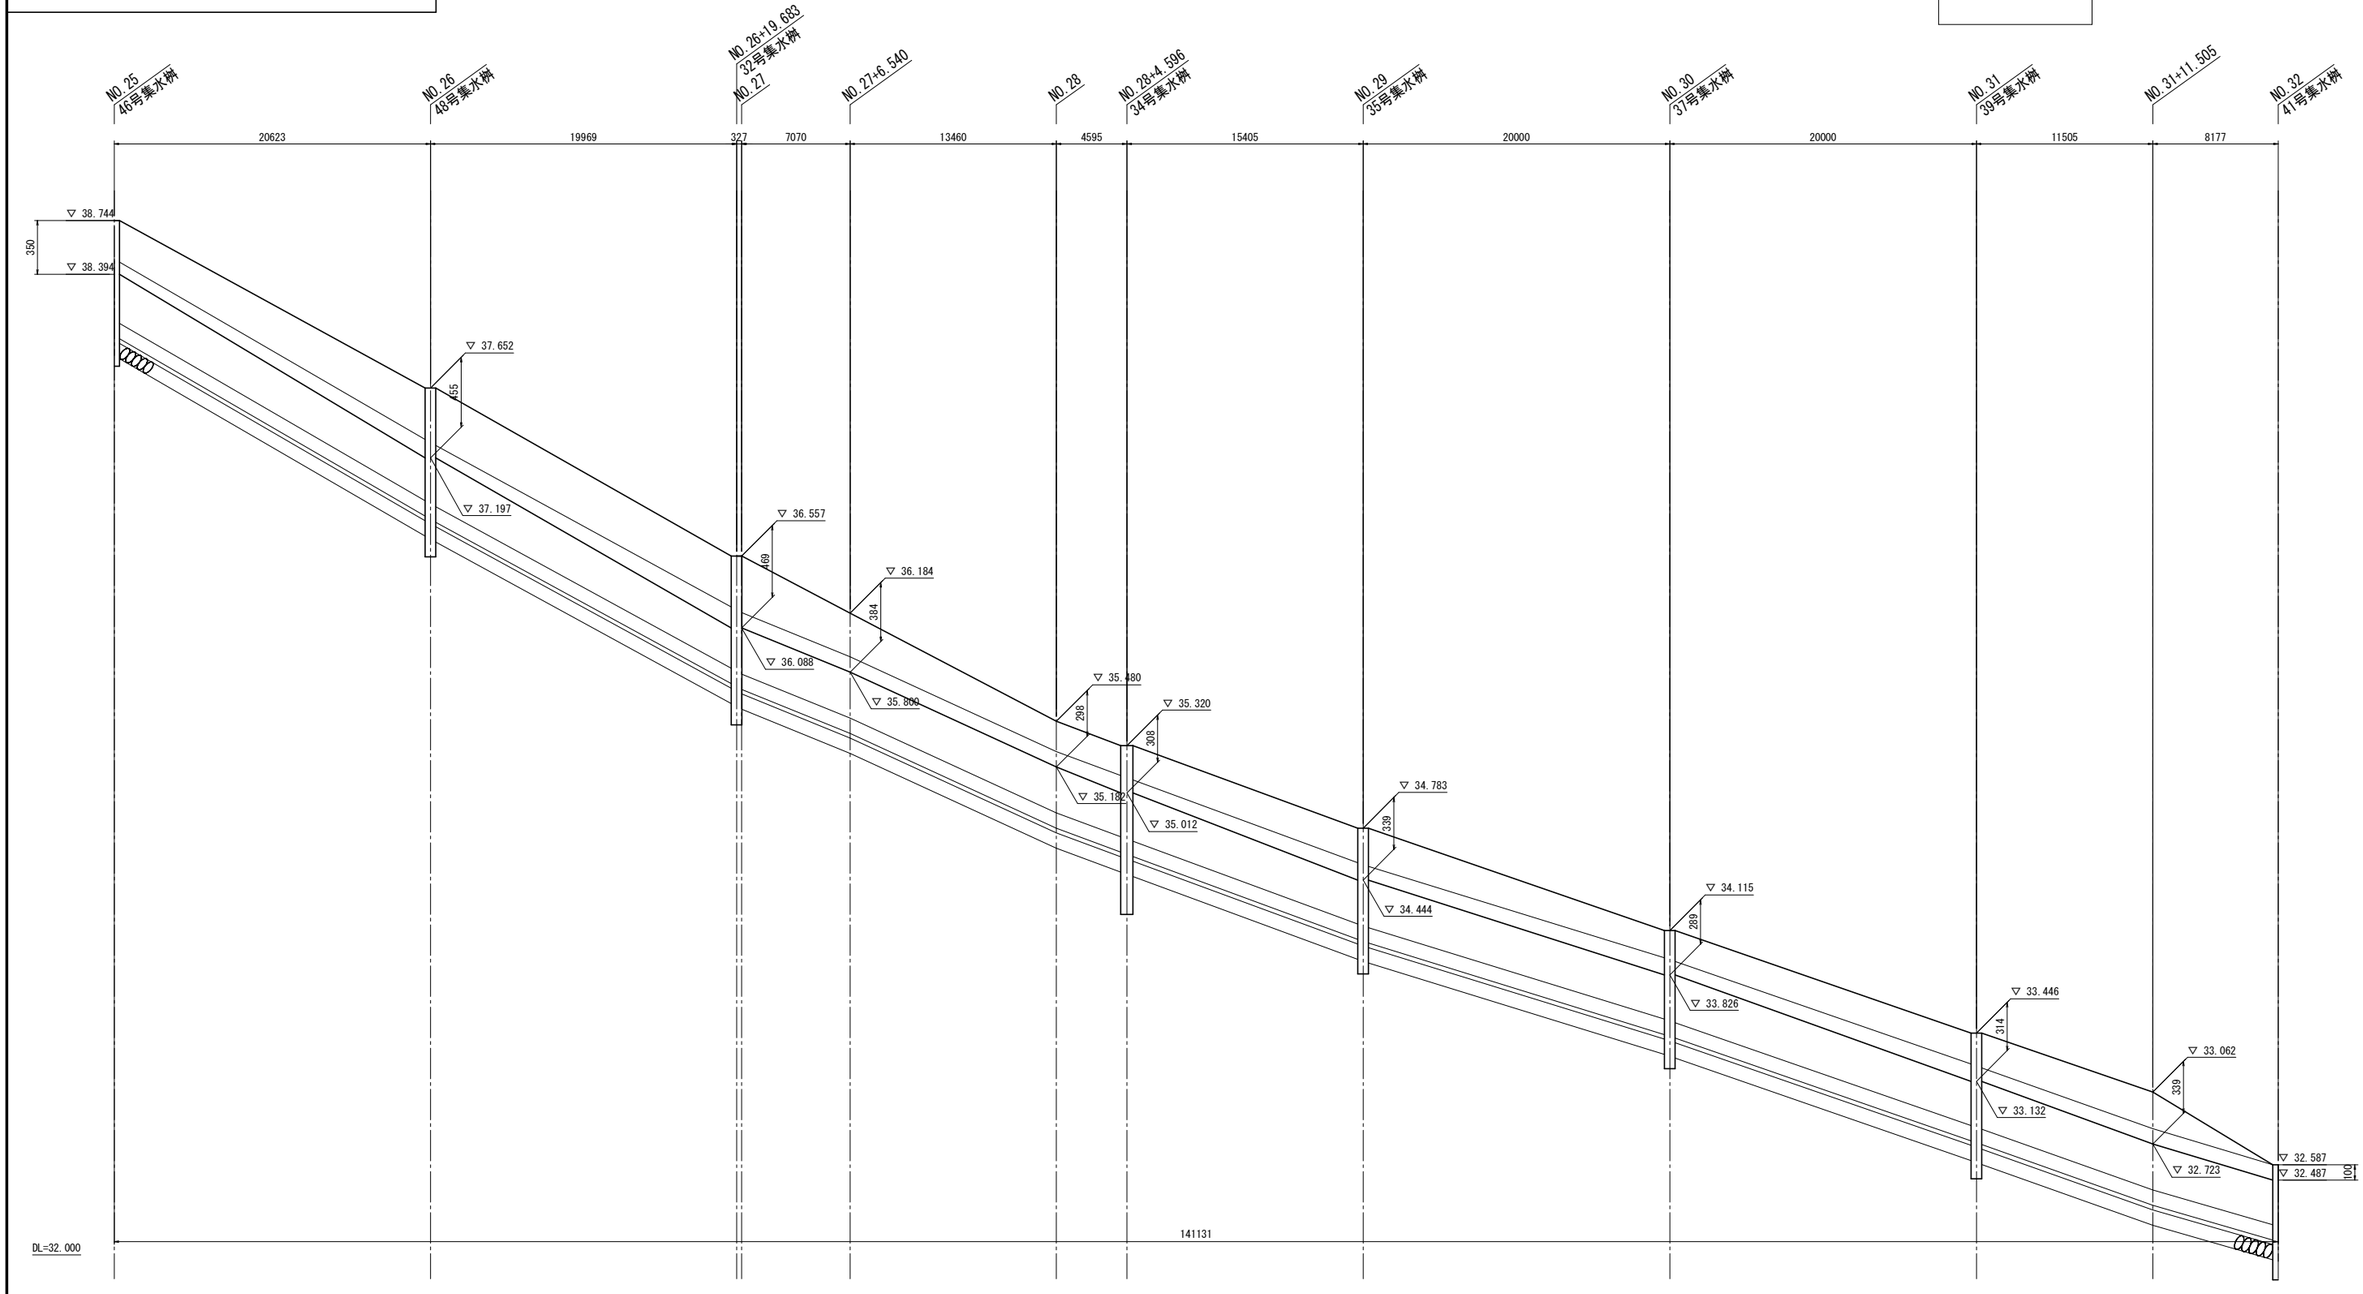


嵩上げコンクリート展開図（その２）


V=1: 20、H=1:200 (A1)
V=1: 40、H=1:400 (A3)


福岡県宗像市			
工事年度	令和８年度　起工　第 418 号		工区
事業名 地区名			地区
工事名	王丸・久原線外1路線道路改良工事（3工区）		
路線名 河川名	王丸・久原　(線) 筋		橋
工事箇所	福岡県宗像市　王丸外		地内
図面の名称	嵩上げコンクリート展開図(その2)		
縮尺	図示	図面番号	全 38 葉の内第 30 葉

標準断面図

A1=1:10
A3=1:20

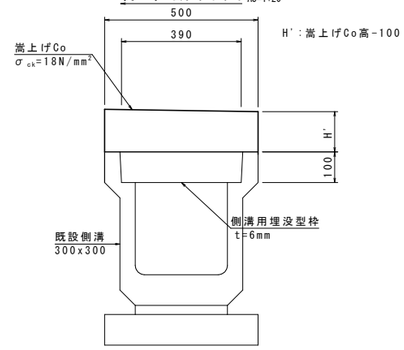

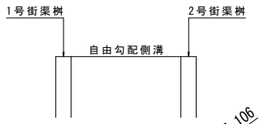

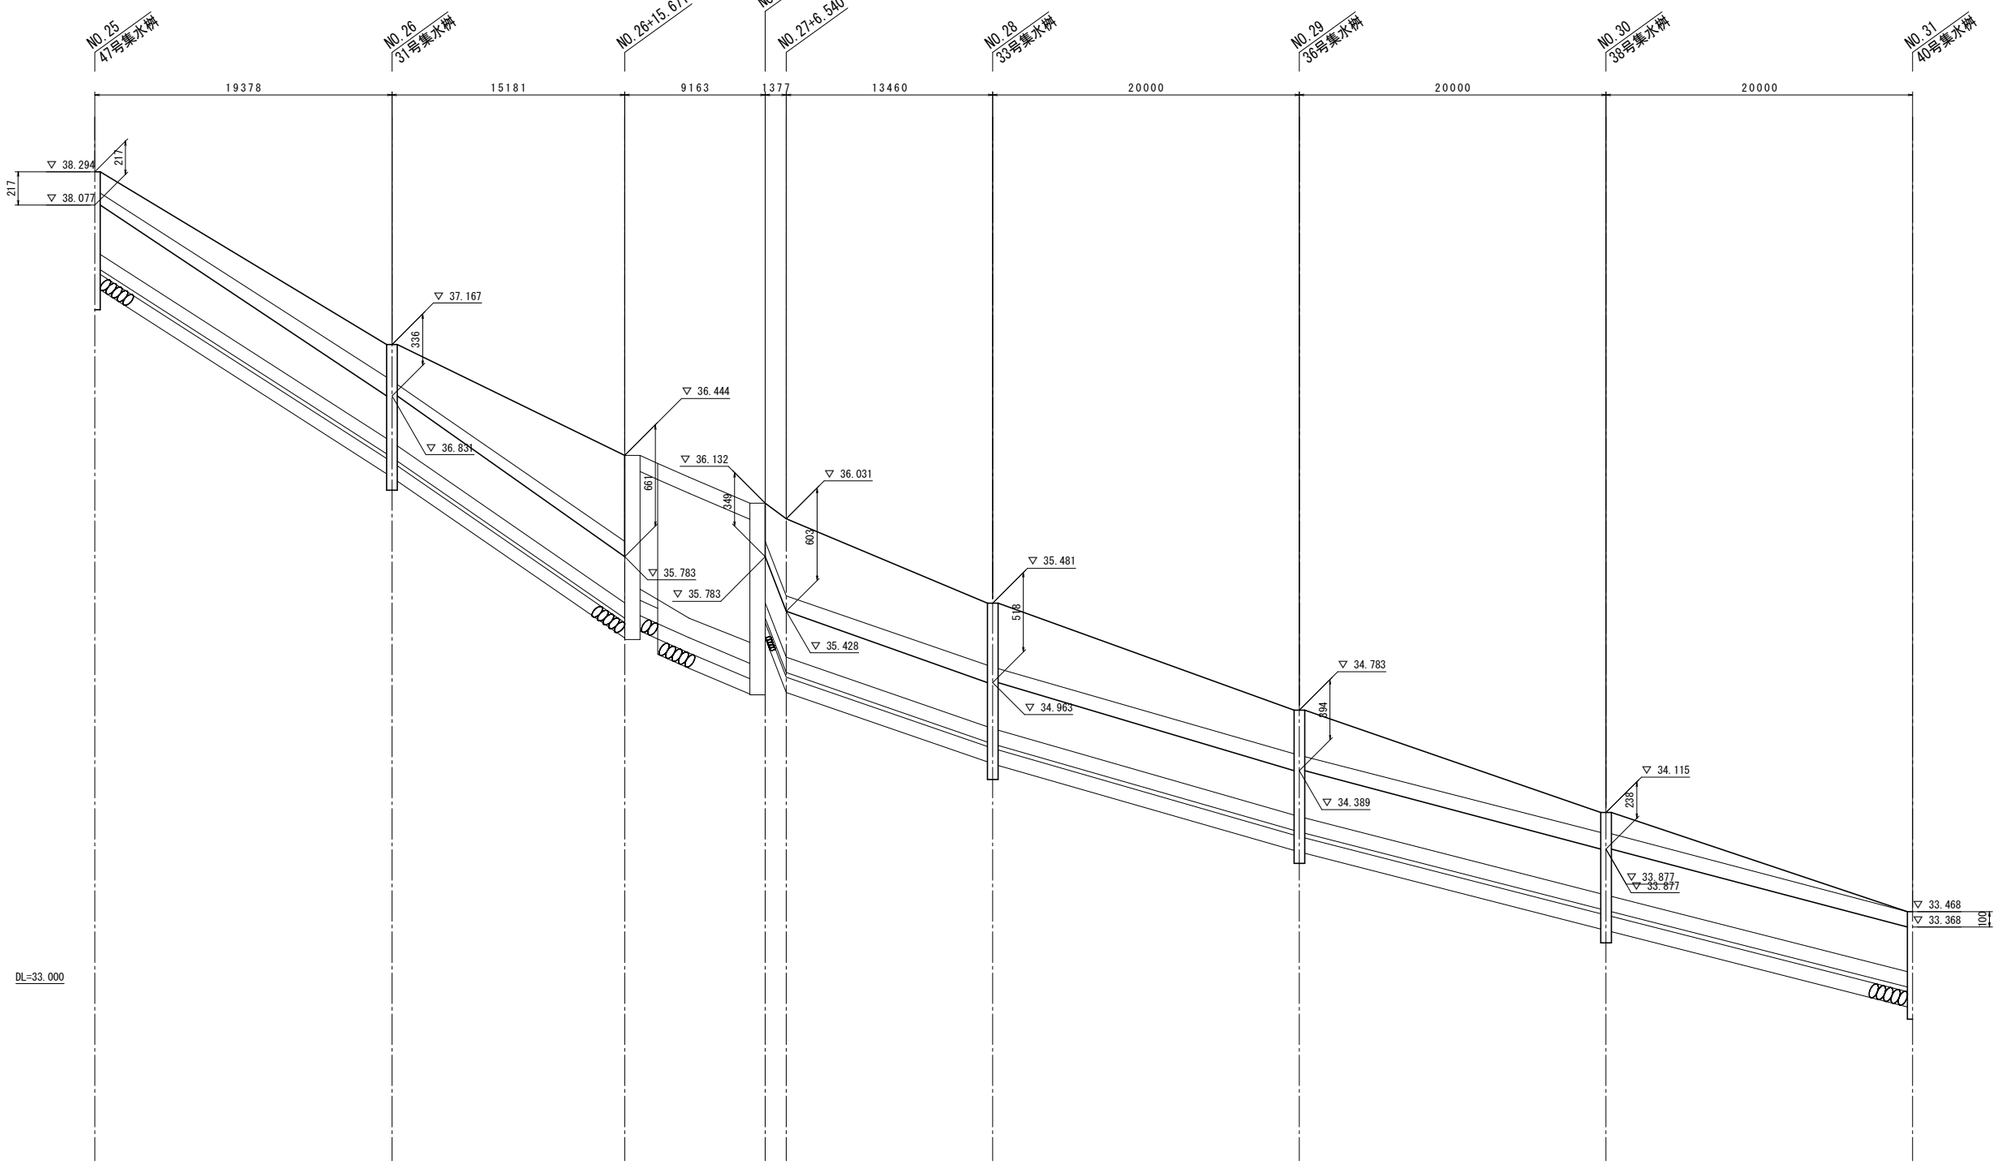


嵩上げコンクリート展開図（その３）


V=1: 20、H=1:200 (A1)
V=1: 40、H=1:400 (A3)

福岡県宗像市			
工事年度	令和 8 年度　起工　第 418 号		工区
事業名 地区名			地区
工事名	王丸・久原線外1路線道路改良工事（3工区）		
路線名 河川名	王丸・久原　(線)筋		橋
工事箇所	福岡県宗像市　王丸外		地内
図面の名称	嵩上げコンクリート展開図(その3)		
縮尺	図示	図面番号	全 38 葉の内第 31 葉

標準断面図

A1=1:10
A3=1:20

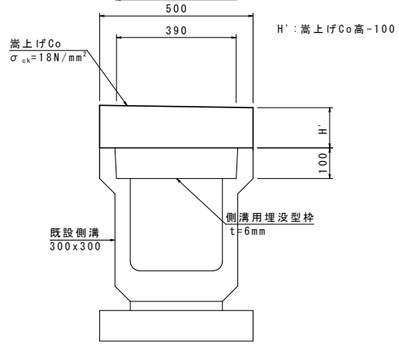


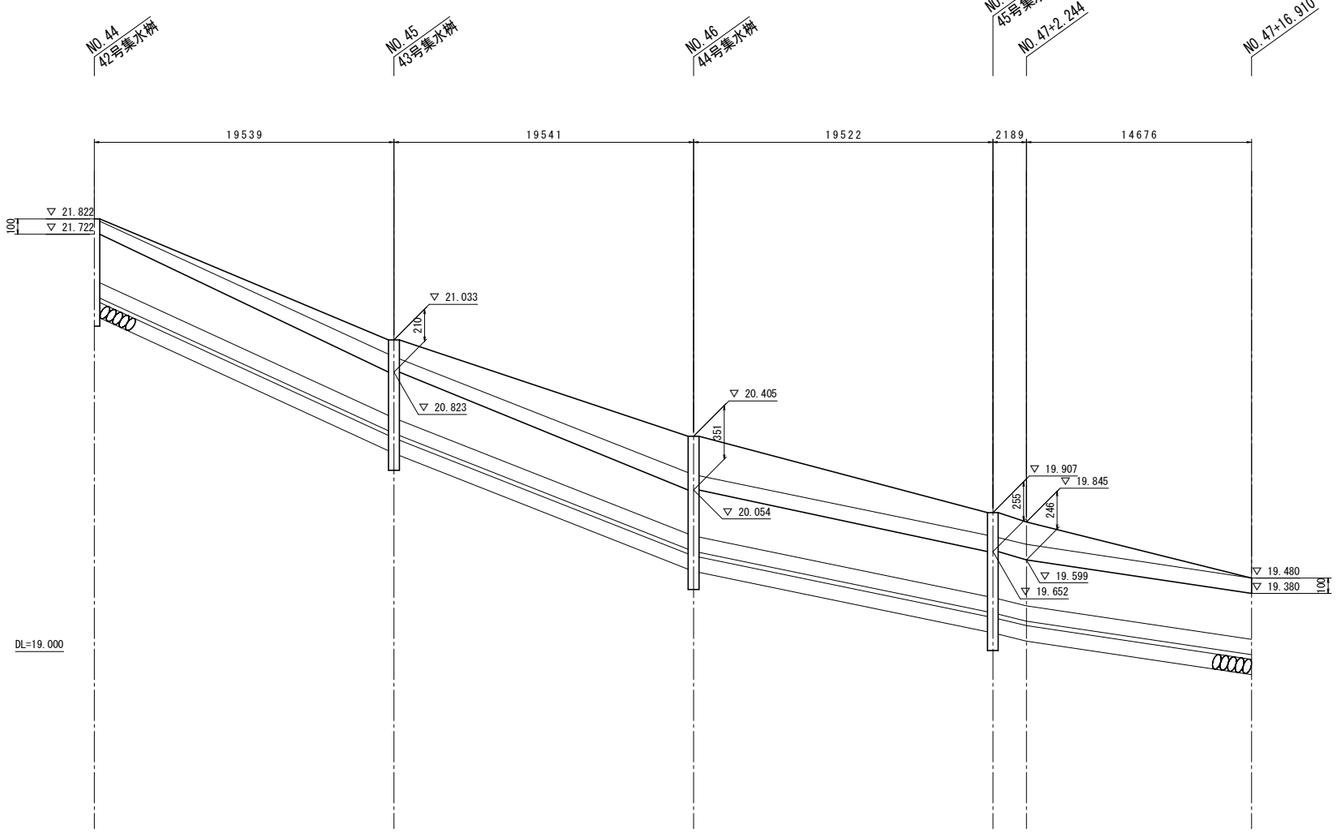


福岡県宗像市			
工事年度	令和 8 年度　起工　第 418 号		工区
事業名 地区名			地区
工事名	王丸・久原線外1路線道路改良工事（3工区）		
路線名 河川名	王丸・久原　(線)筋		橋
工事箇所	福岡県宗像市　王丸外		地内
図面の名称	排水工(自由勾配側溝)一般図		
縮尺	A1=1:20 A3=1:40	図面番号	全 38 葉の内第 32 葉

排水工（自由勾配側溝）一般図

自由勾配側溝展開図

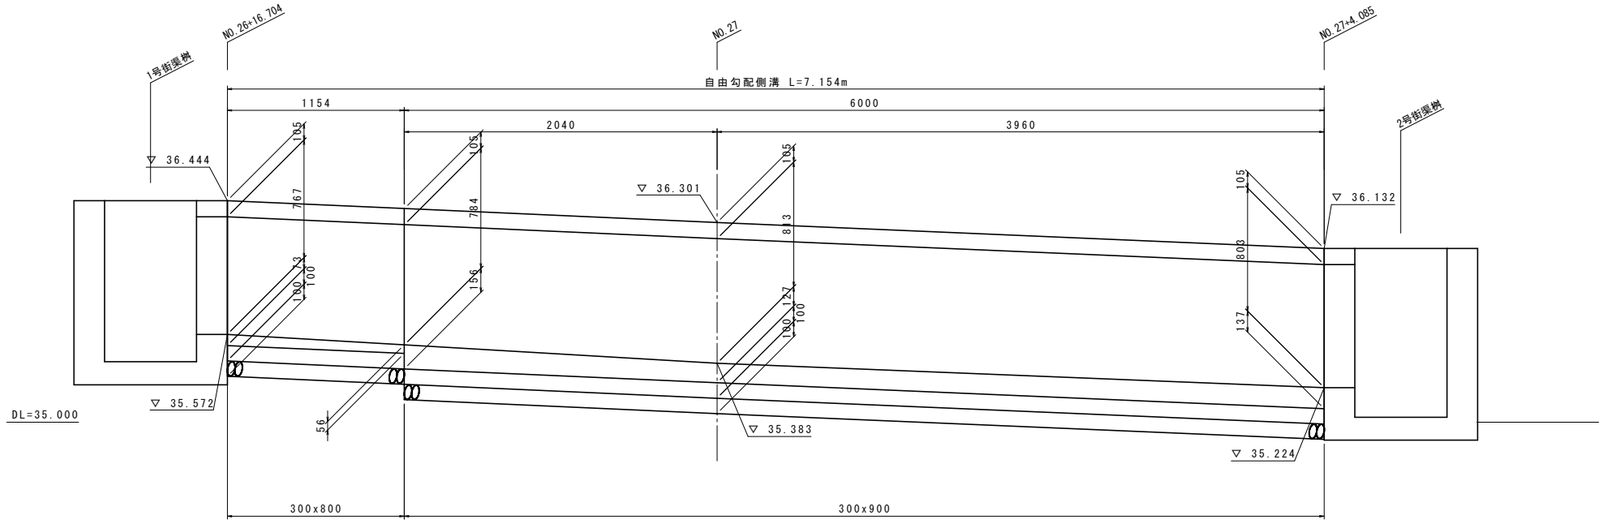

標準断面図

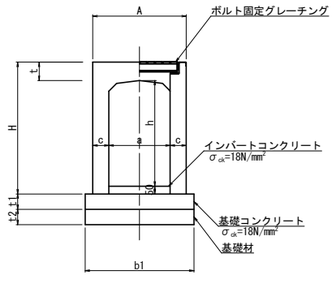

寸法・材料表(横断用300)

10m当り

呼称 a × h	寸法 (mm)								基礎材料			躯体	参考重量
	A	H	h	t	c	b1	t1	t2	基礎材(m²)	基礎コンクリート(m³)	基礎型枠(m²)	(本)	(kg)
300× 800	500	945	790	105	100	600	100	100	6.00	0.60	2.00	5.00	990
300× 900		1045	890										1090

数量表(300×800)

10m当り

名称	摘要	計算式	数量	単位
躯体		300×800×2000 W=990kg	10.00	m
基面整正		0.600×10.000	6.00	m²
基礎材	t=100mm	0.600×10.000	6.00	m²
基礎コンクリート	σck=18N/mm²	0.100×0.600×10.000	0.60	m³
基礎型枠		0.100×10.000×2	2.00	m²

数量表(300×900)

10m当り


名称	摘要	計算式	数量	単位
躯体		300×900×2000 W=1090kg	10.00	m
基面整正		0.600×10.000	6.00	m²
基礎材	t=100mm	0.600×10.000	6.00	m²
基礎コンクリート	σck=18N/mm²	0.100×0.600×10.000	0.60	m³
基礎型枠		0.100×10.000×2	2.00	m²

福岡県宗像市			
工事年度	令和 8 年度　起工　第 418 号		工区
事業名 地区名			地区
工事名	王丸・久原線外1路線道路改良工事（3工区）		
路線名 河川名	王丸・久原　(線)筋		橋
工事箇所	福岡県宗像市　王丸外		地内
図面の名称	街渠桝一般図		
縮尺	A1=1:20 A3=1:40	図面番号	全 38 葉の内第 33 葉


街渠桝一般図

1号街渠桝
600x600x1050

正面図
(1-1)

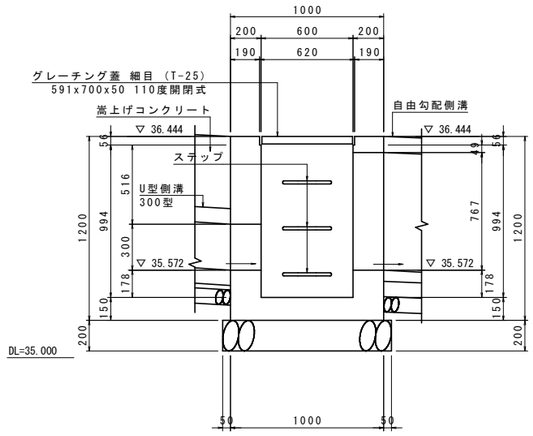


断面図
(2-2)

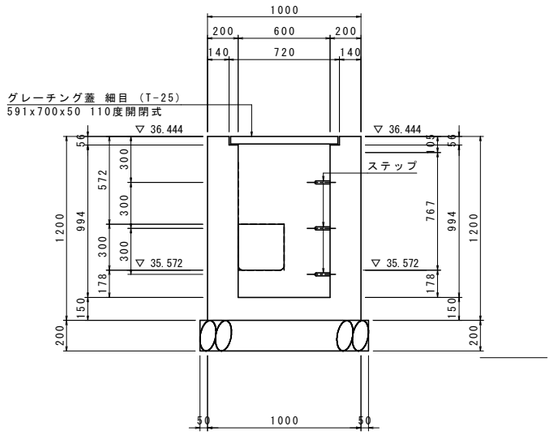


2

平面図

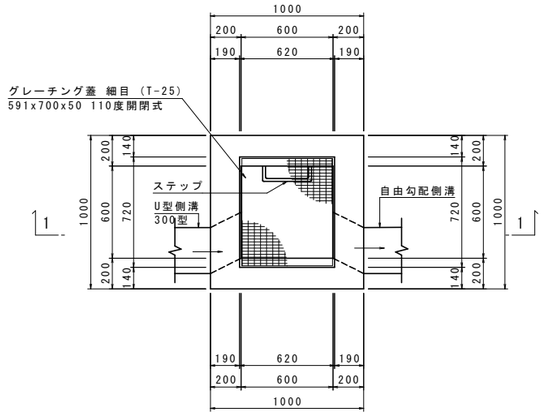


2号街渠桝
600x600x1100

正面図
(1-1)

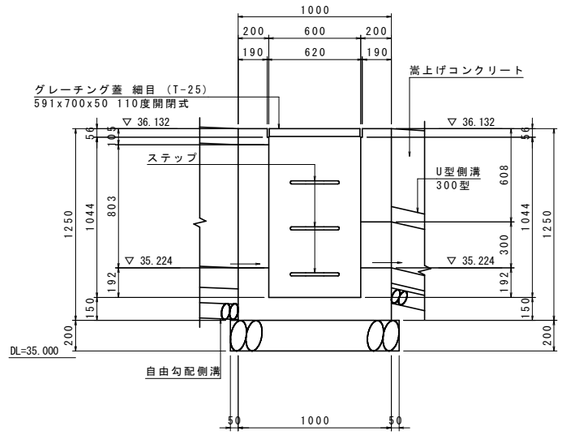


断面図
(2-2)

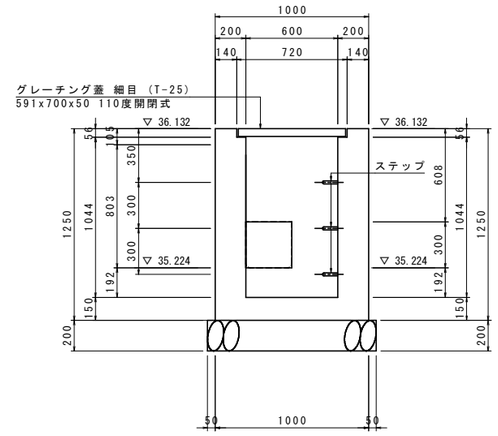


2

平面図

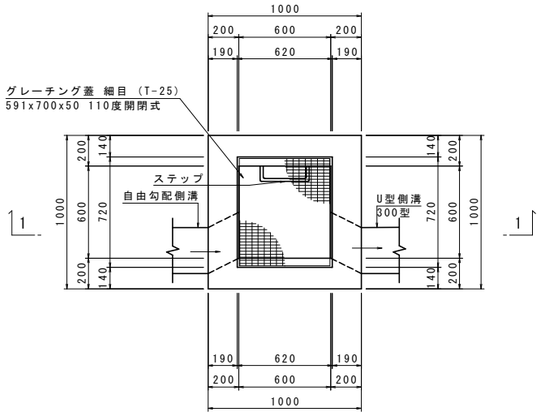


福岡県宗像市			
工事年度	令和 8 年度　起工　第 418 号		工区
事業名 地区名			地区
工事名	王丸・久原線外1路線道路改良工事（3工区）		
路線名 河川名	王丸・久原	(線) 筋	橋
工事箇所	福岡県宗像市　王丸外		地内
図面の名称	道路標識・カーブミラー移設		
縮尺	A1=1:20 A3=1:40	図面番号	全 38 葉の内第 34 葉


規制標識移設

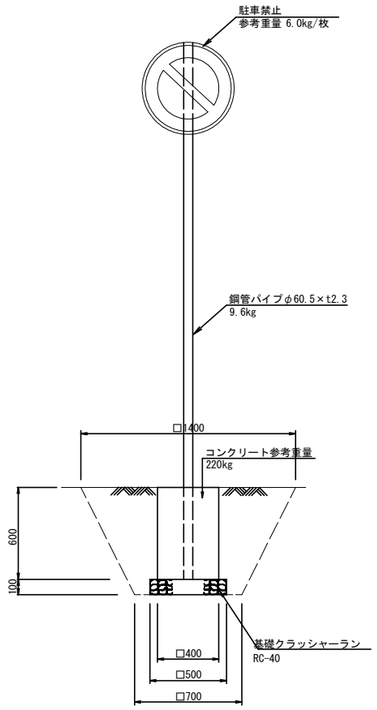


規制標識移設

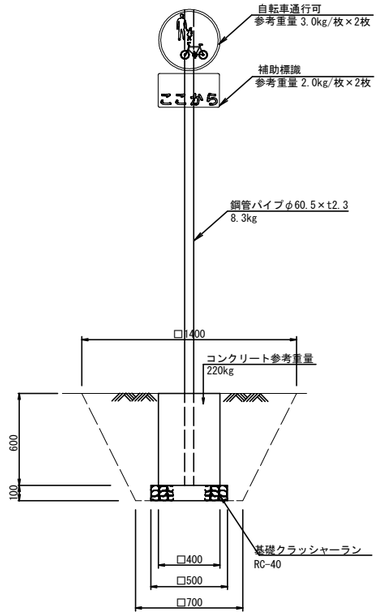

カーブミラー移設

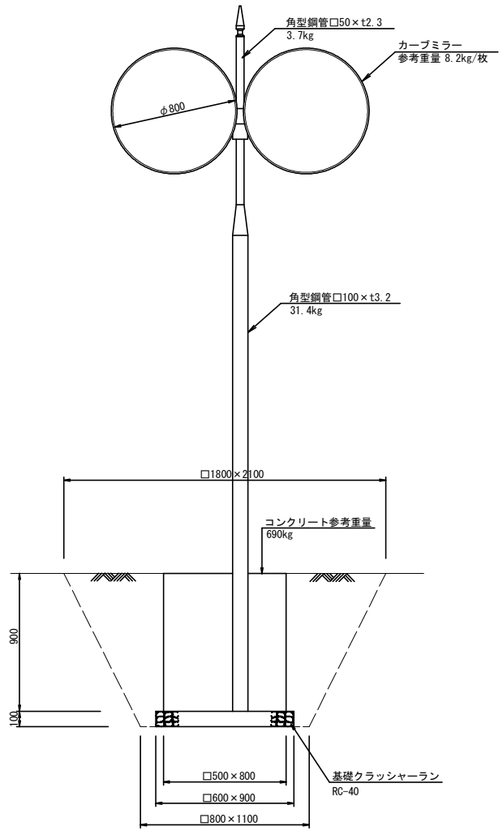


駐車場サイン移設

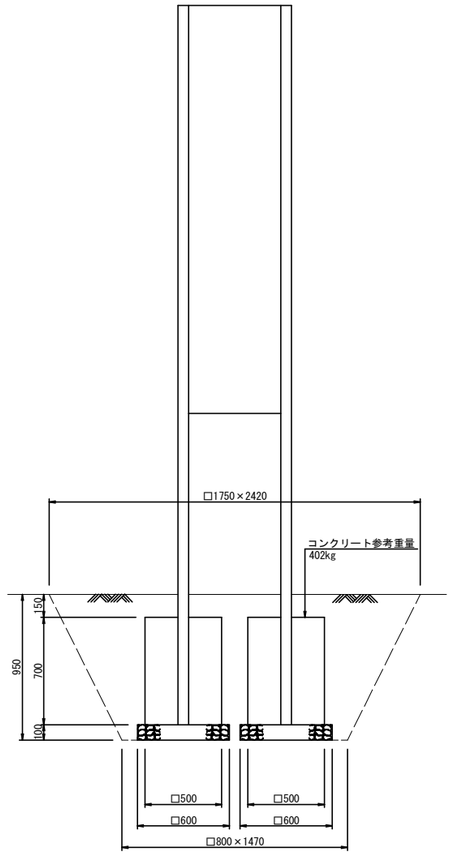


福岡県宗像市			
工事年度	令和 8 年度　起工　第 418 号		工区
事業名 地区名			地区
工事名	王丸・久原線外1路線道路改良工事（3工区）		
路線名 河川名	王丸・久原 (線)筋		橋
工事箇所	福岡県宗像市	王丸外	地内
図面の名称	大型案内標識移設図		
縮尺	図示	図面番号	全 38 葉の内第 35 葉

大型案内標識移設図 A1=1:30 A3=1:60

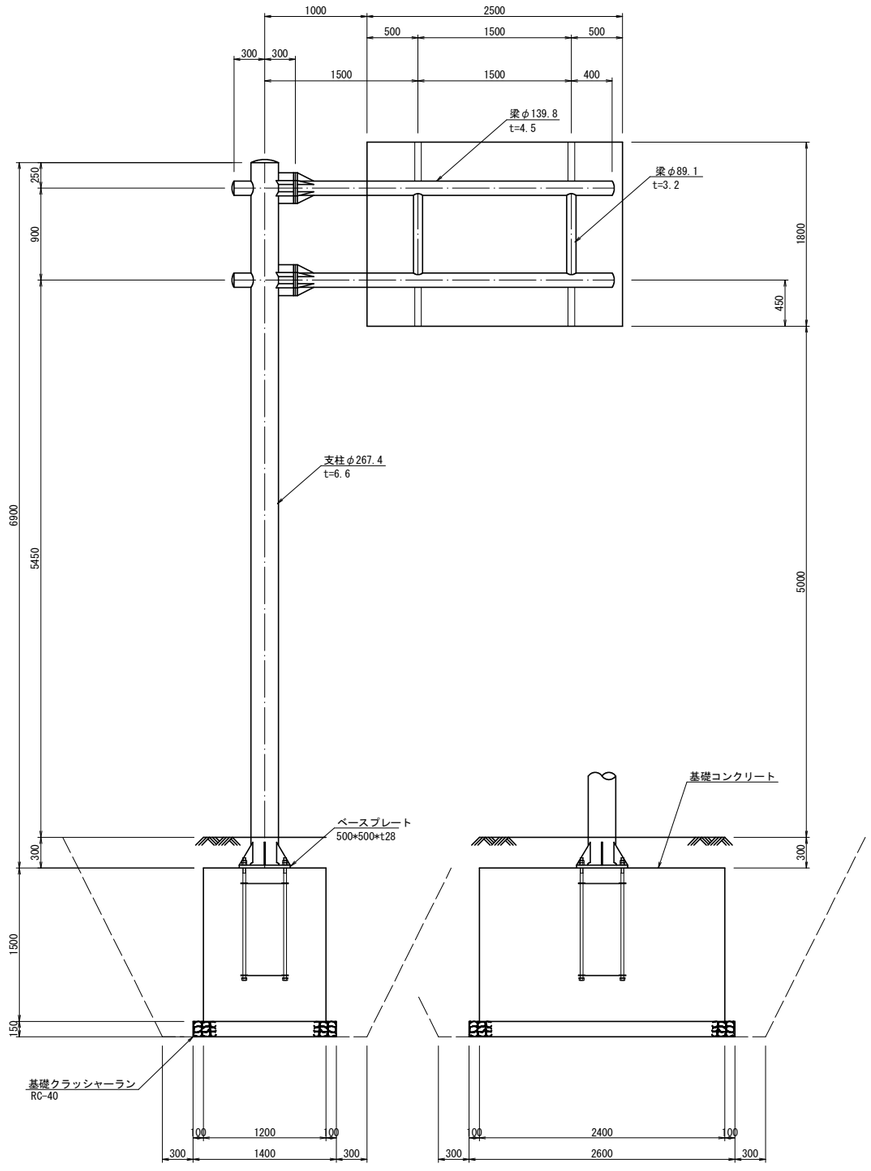

材料表					
材料別	名称	断面・寸法 (mm)	重量/個 (kg)	数量	重量 (kg)
主材	柱材	φ267.4×t6.6×6900	292.56	1	292.56
	梁材	φ139.8×t4.5×3700	55.50	2	111.00
	つなぎ材	φ89.1×t3.2×800	5.43	2	10.86
小計					414.42
補強材その他	フランジ	φ300×t19.0	10.00	2	20.00
	ベースプレート	500×500×t28.0	54.95	1	54.95
	同リブ	106×225×t12.0	2.25	6	13.50
	その他（金具等）			1	100.00
小計					188.45
合計					602.87

アンカーボルト詳細図 A1=1:10 A3=1:20

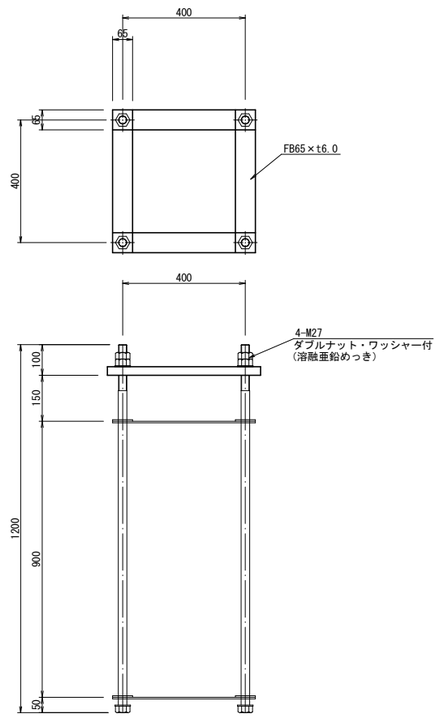


取壊し撤去平面図（その１）


福岡県宗像市			
工事年度	令和 8 年度　起工　第 418 号		工区
事業名 地区名			地区
工事名	王丸・久原線外1路線道路改良工事（3工区）		
路線名 河川名	王丸・久原 (線)筋		橋
工事箇所	福岡県宗像市　王丸外		地内
図面の名称	取壊し撤去平面図（その1）		
縮尺	A1=1：500 A3=1：1000	図面番号	全 38 葉の内第 36 葉

伐採・伐根数量表　※根株のみが2本あり

	樹木名			本数
高木	ナンキンハゼ	幹周	30～60cm未満	44
			60～90cm未満	49
			90～120cm未満	11
			120cm～150cm未満	5
		根元周	30～60cm未満	44
			60～90cm未満	49
			90～120cm未満	13
			120cm～150cm未満	5

標準断面図

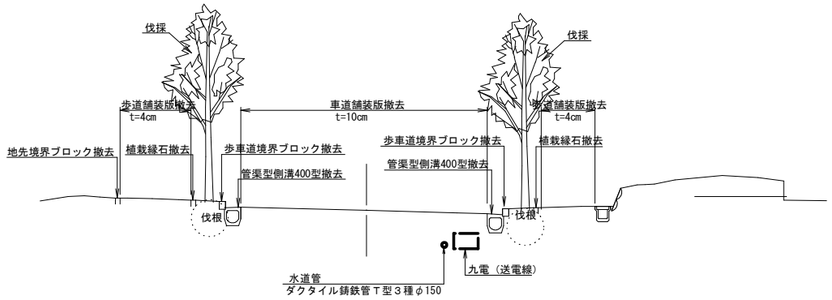

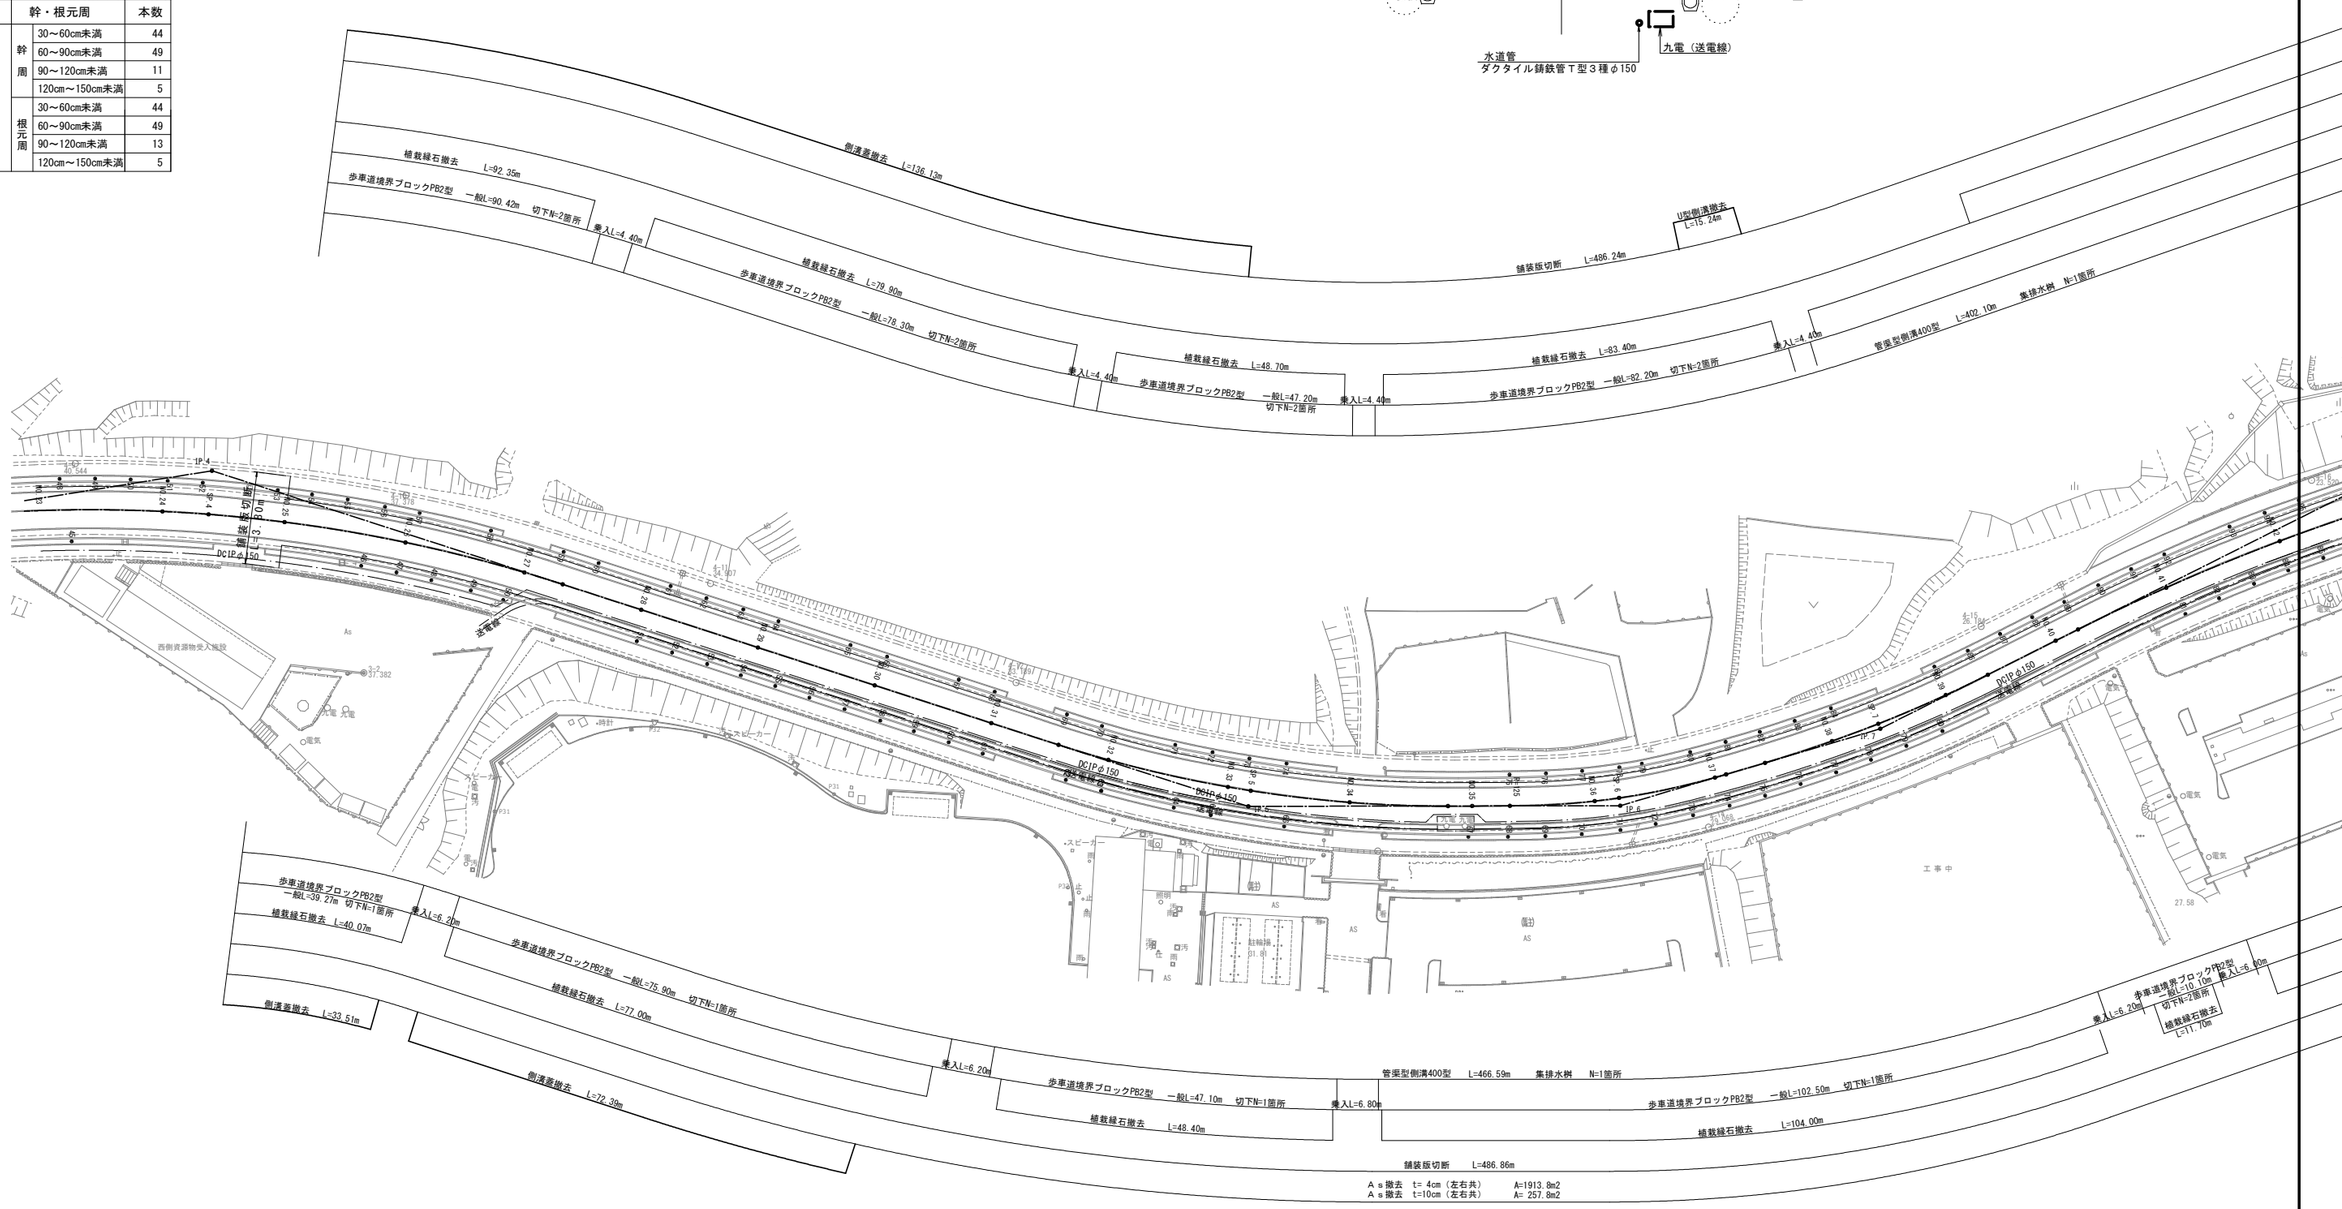


Ａｓ撤去　t= 4cm（左右共）　A=1913.8m2
Ａｓ撤去　t=10cm（左右共）　A= 257.8m2

取壊し撤去平面図（その２）

福岡県宗像市			
工事年度	令和 8 年度　起工　第 418 号		工区
事業名 地区名			地区
工事名	王丸・久原線外1路線道路改良工事（3工区）		
路線名 河川名	王丸・久原 (線)筋		橋
工事箇所	福岡県宗像市	王丸外	地内
図面の名称	取壊し撤去平面図（その2）		
縮尺	A1=1：500 A3=1:1000	図面番号	全 38 葉の内第 37 葉

伐採・伐根数量表　※根株のみが2本あり

	樹木名		幹・根元周	本数
高木	ナンキンハゼ	幹周	30～60cm未満	44
			60～90cm未満	49
			90～120cm未満	11
			120cm～150cm未満	5
		根元周	30～60cm未満	44
			60～90cm未満	49
			90～120cm未満	13
			120cm～150cm未満	5

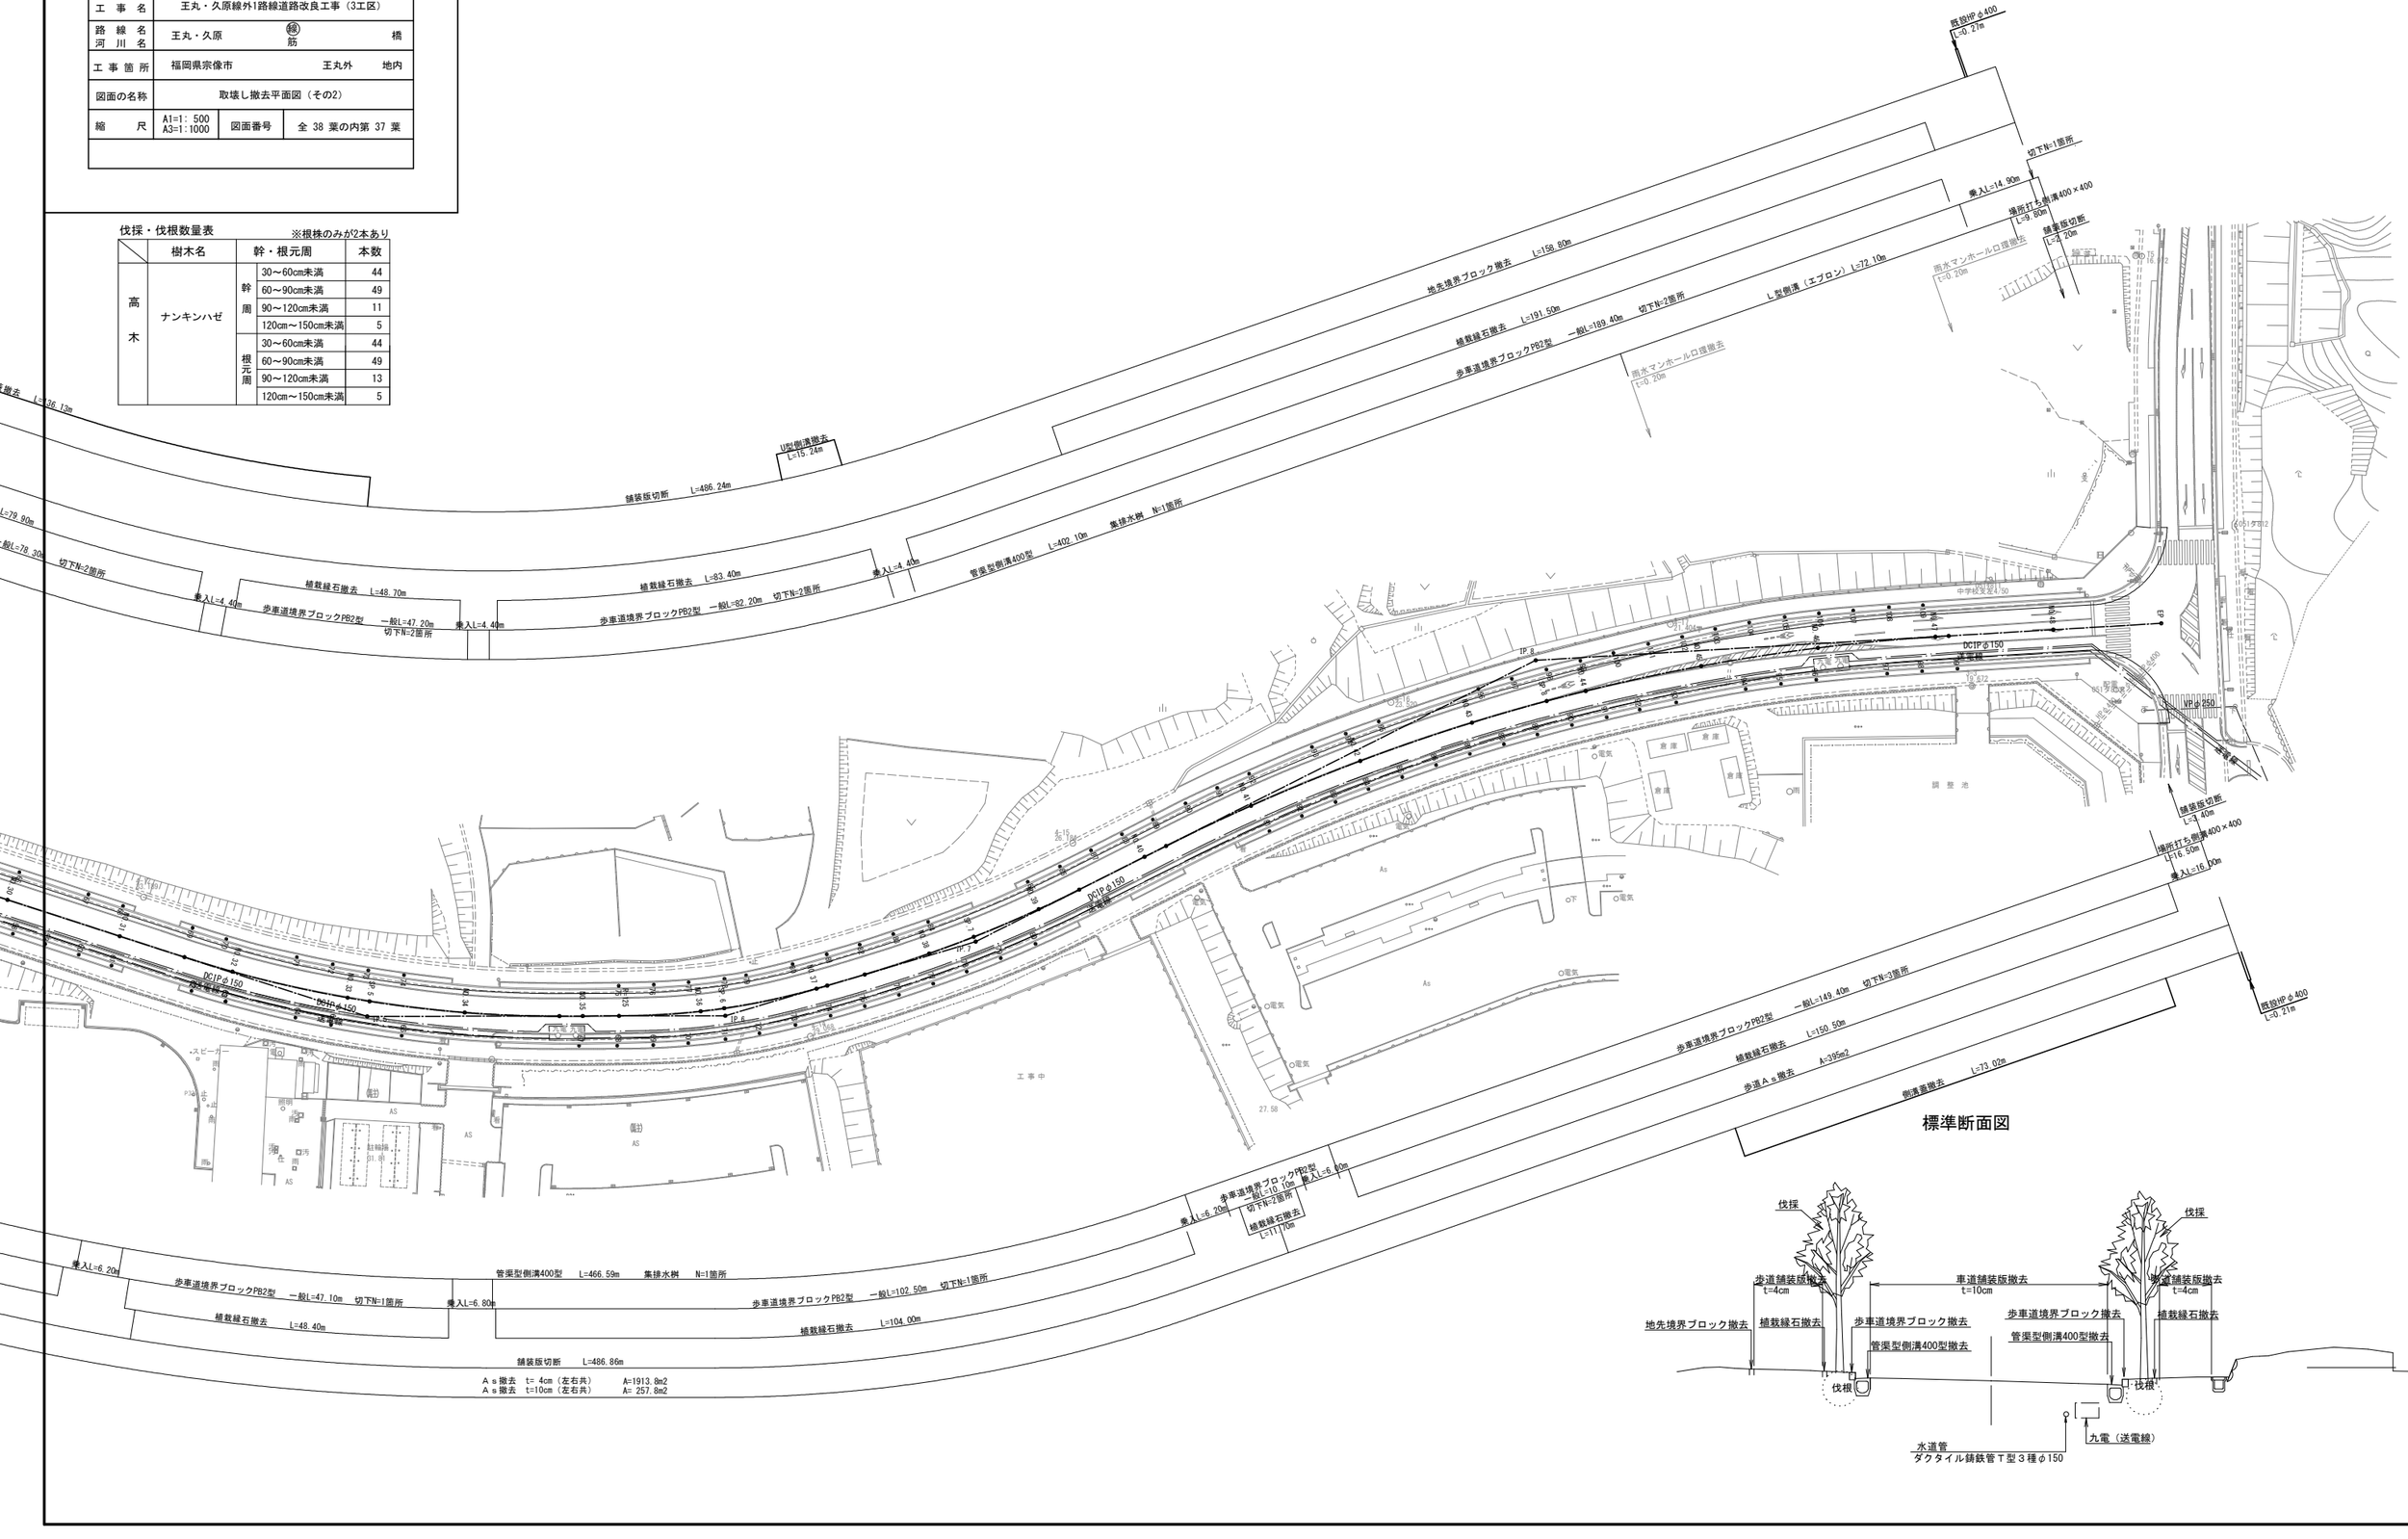


標準断面図


福岡県宗像市			
工事年度	令和 8 年度　起工　第 418 号		工区
事業名 地区名			地区
工事名	王丸・久原線外1路線道路改良工事（3工区）		
路線名 河川名	王丸・久原 (緑筋)		橋
工事箇所	福岡県宗像市　王丸外		地内
図面の名称	構造物撤去構造図		
縮尺	A1=1:20 A3=1:40	図面番号	全 38 葉の内第 38 葉

構造物撤去構造図


管渠型側溝 400型撤去

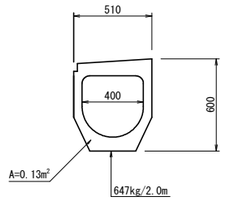


管渠型側溝400型（集排水桝）

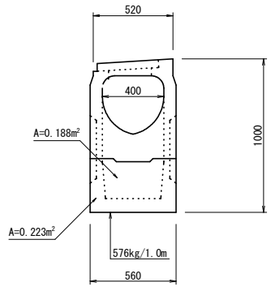

L型側溝

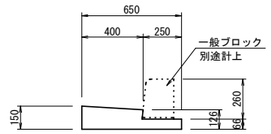


場所打ち側溝400×400

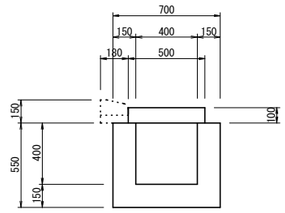


歩車道境界ブロックPB2型撤去


一般部

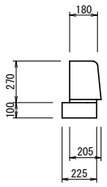


切下げ部

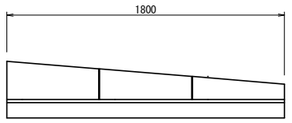


乗り入れ部

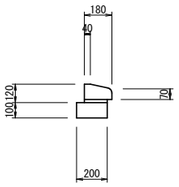

U型側溝 300型撤去

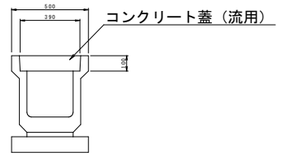

地先境界ブロック撤去

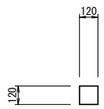

植栽縁石ブロック撤去

