資料９

参考

宗像市総合スポーツセンター計画　各階平面図　A案

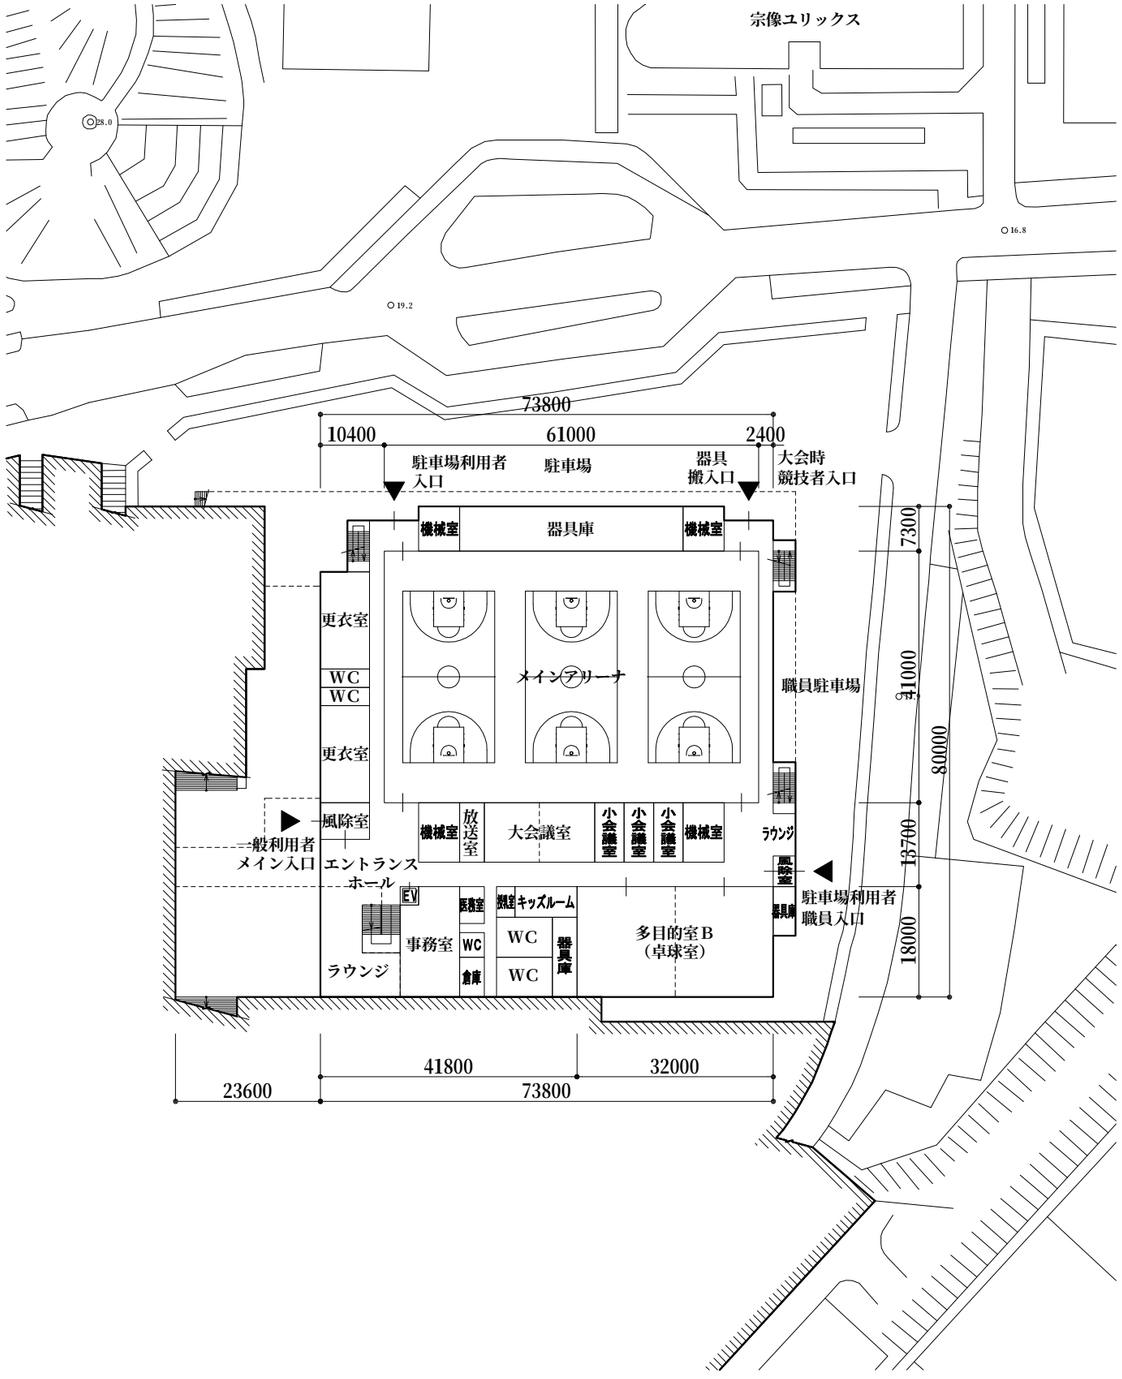

1　階　平　面　図

床面積：　5,943.95㎡

延べ面積：9,983.40㎡

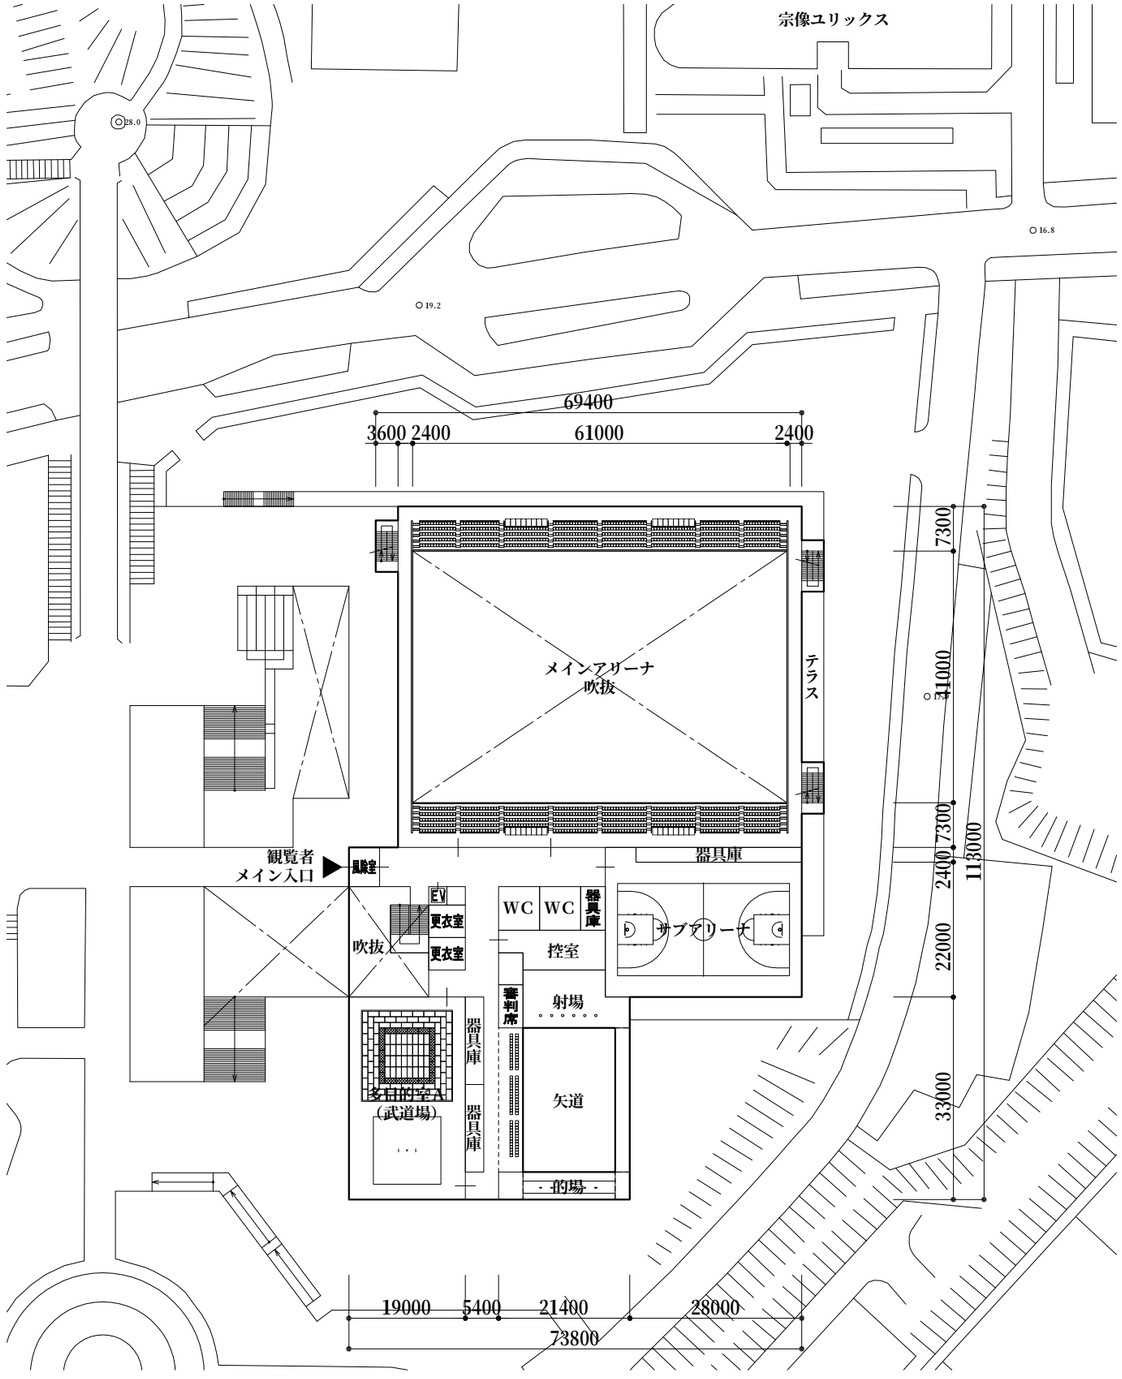

2　階　平　面　図

床面積：　4,039.45㎡

Scale:1/1000

宗像市総合スポーツセンター計画　各階平面図　B案

参考

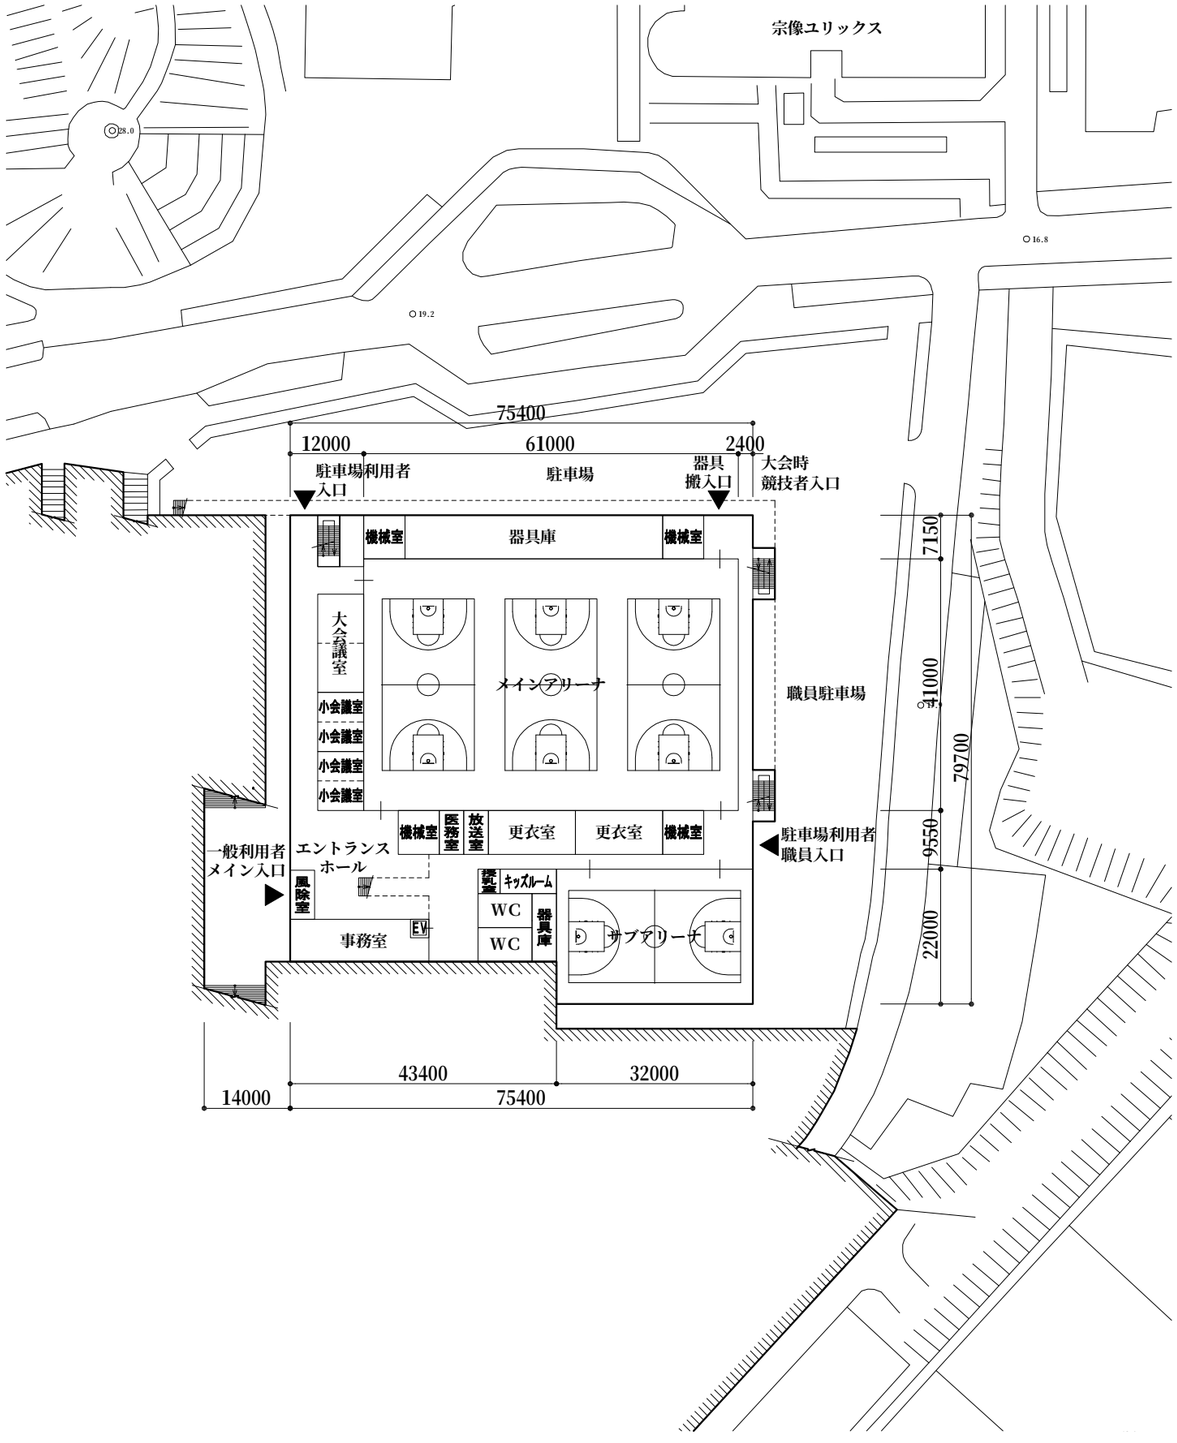

1　階　平　面　図

床面積：　5,770.39㎡

延べ面積：9,993.13㎡

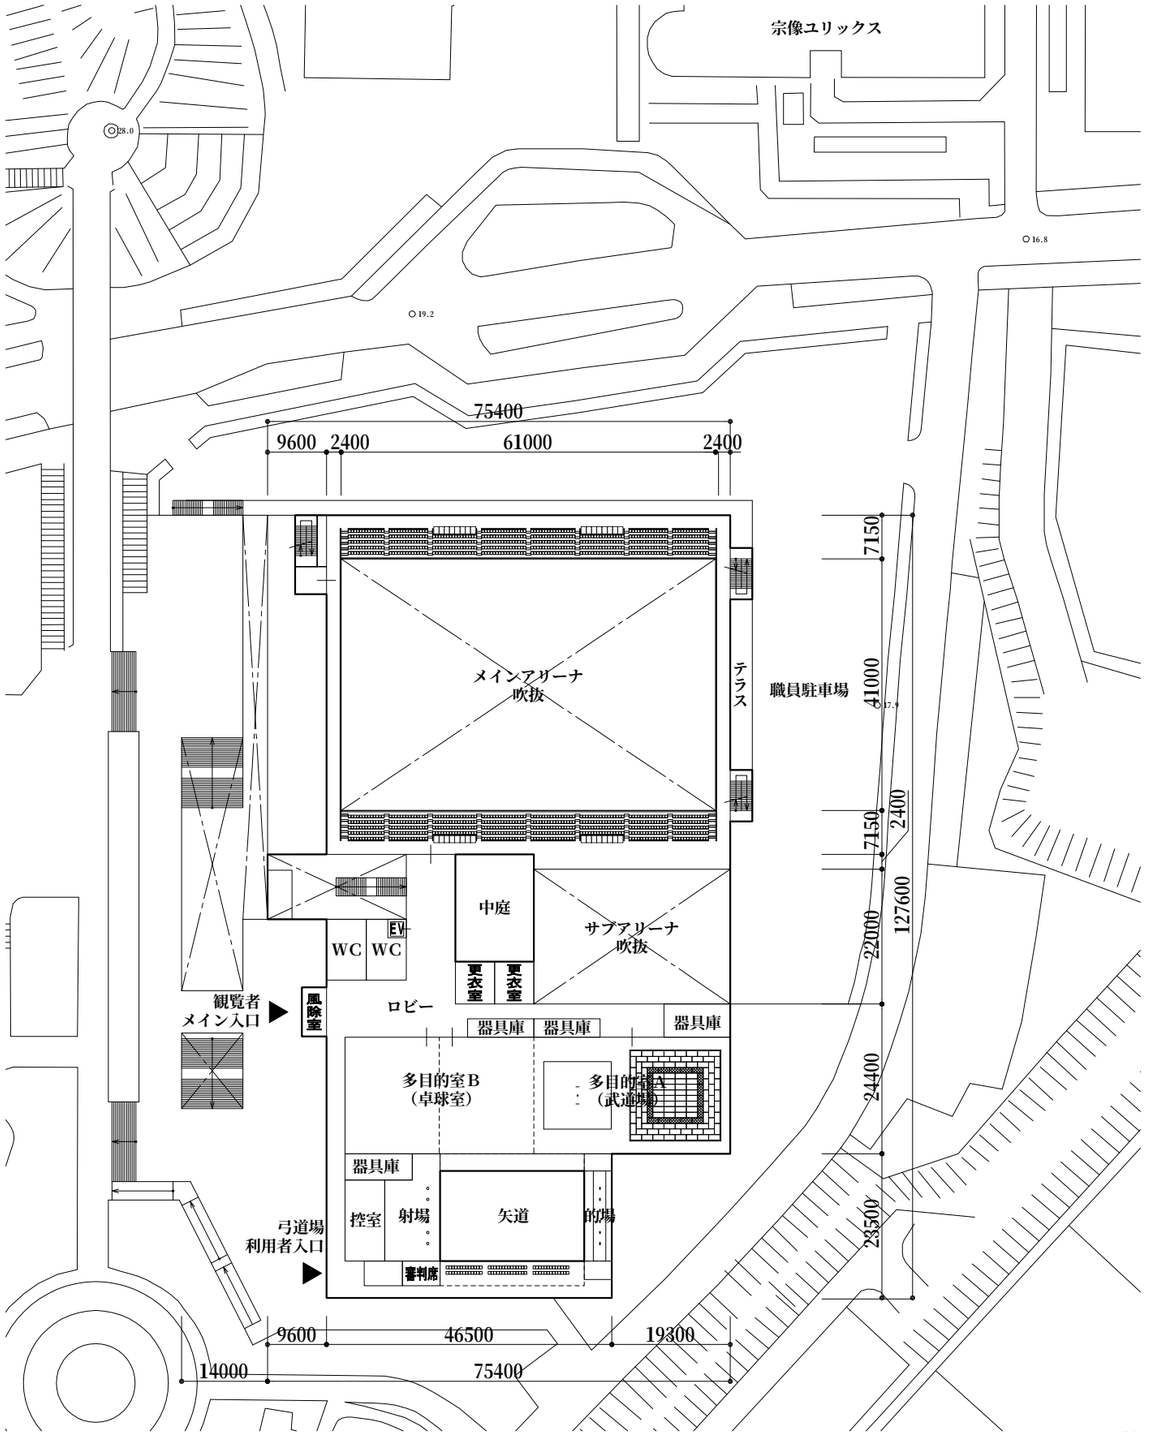

2　階　平　面　図

床面積：　4,222.74㎡

Scale:1/1000

宗像市総合スポーツセンター計画　各階平面図　C案

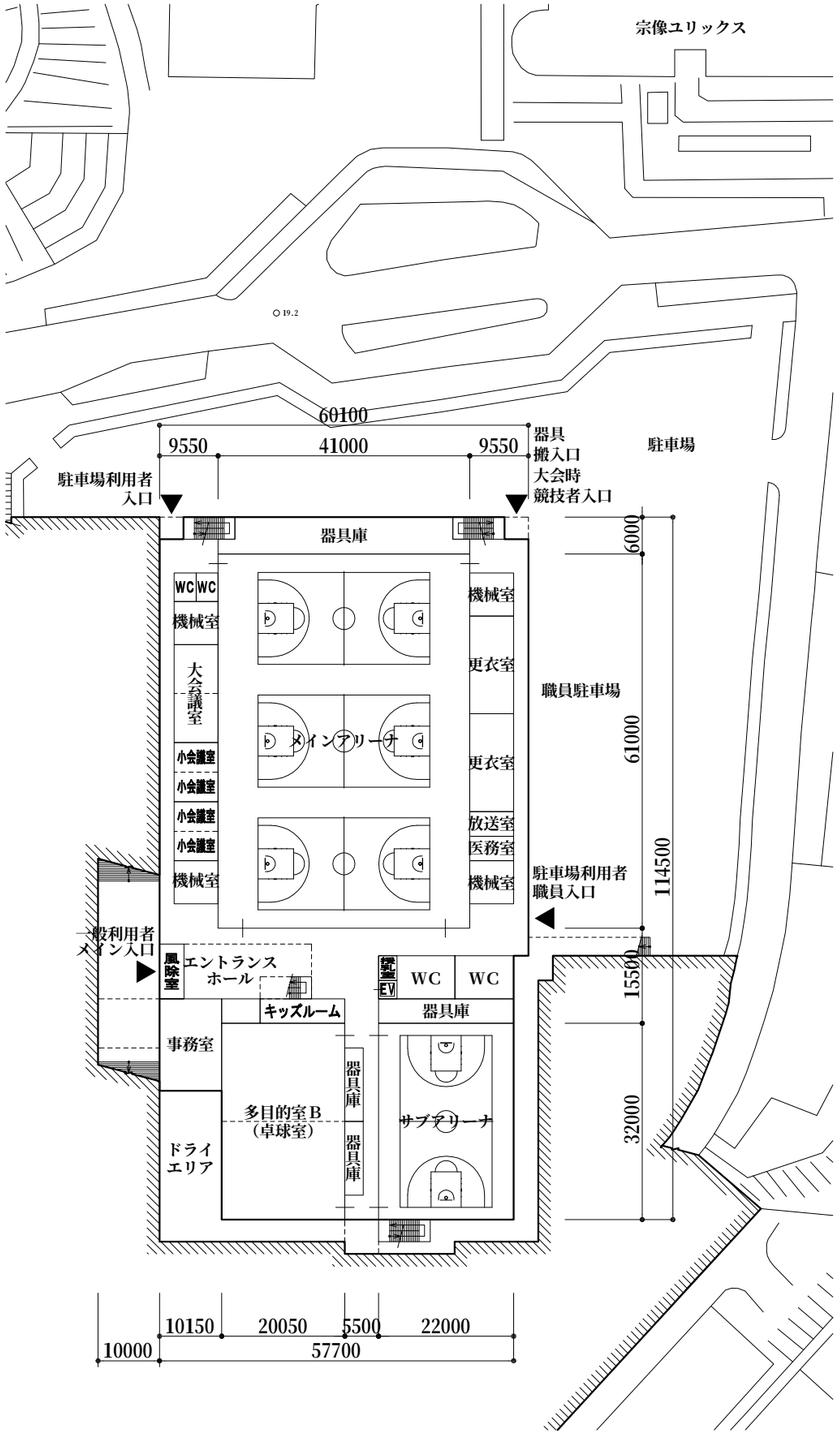

1　階　平　面　図

床面積：　6,537.02㎡
延べ面積：9,999.01㎡

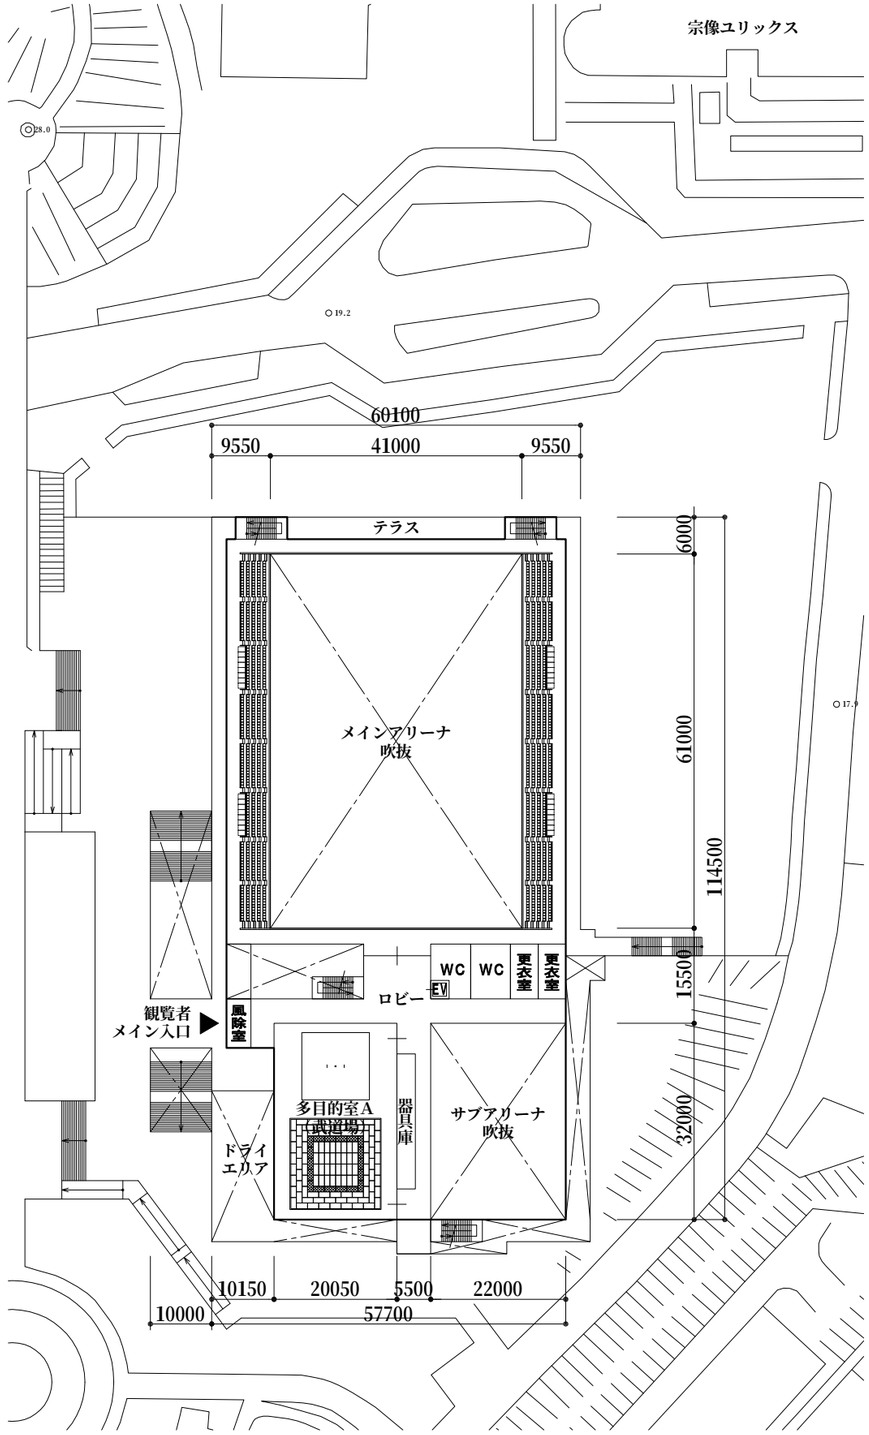

2　階　平　面　図

床面積：　2,602.17㎡

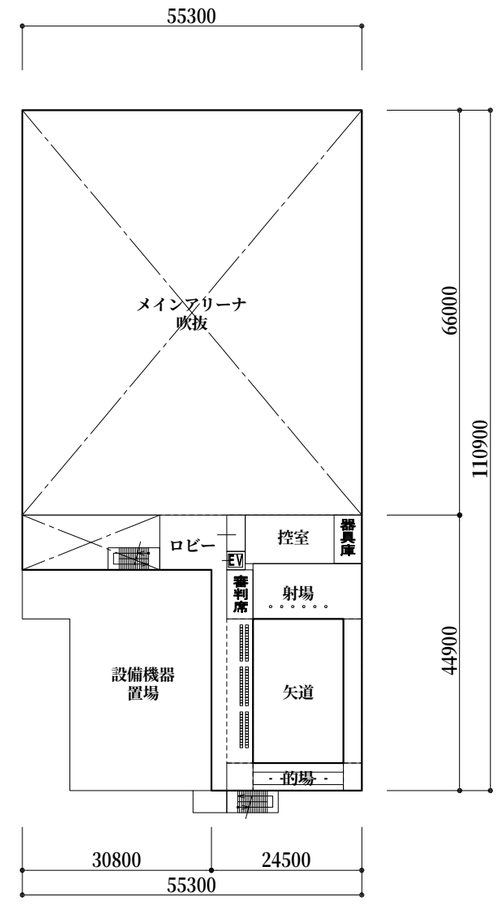

3　階　平　面　図

床面積：　859.82㎡

Scale:1/1000