



計 画 図

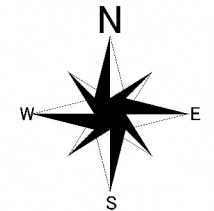

凡 例

地区計画区域 (地区整備計画区域)	
地区施設(道路)	

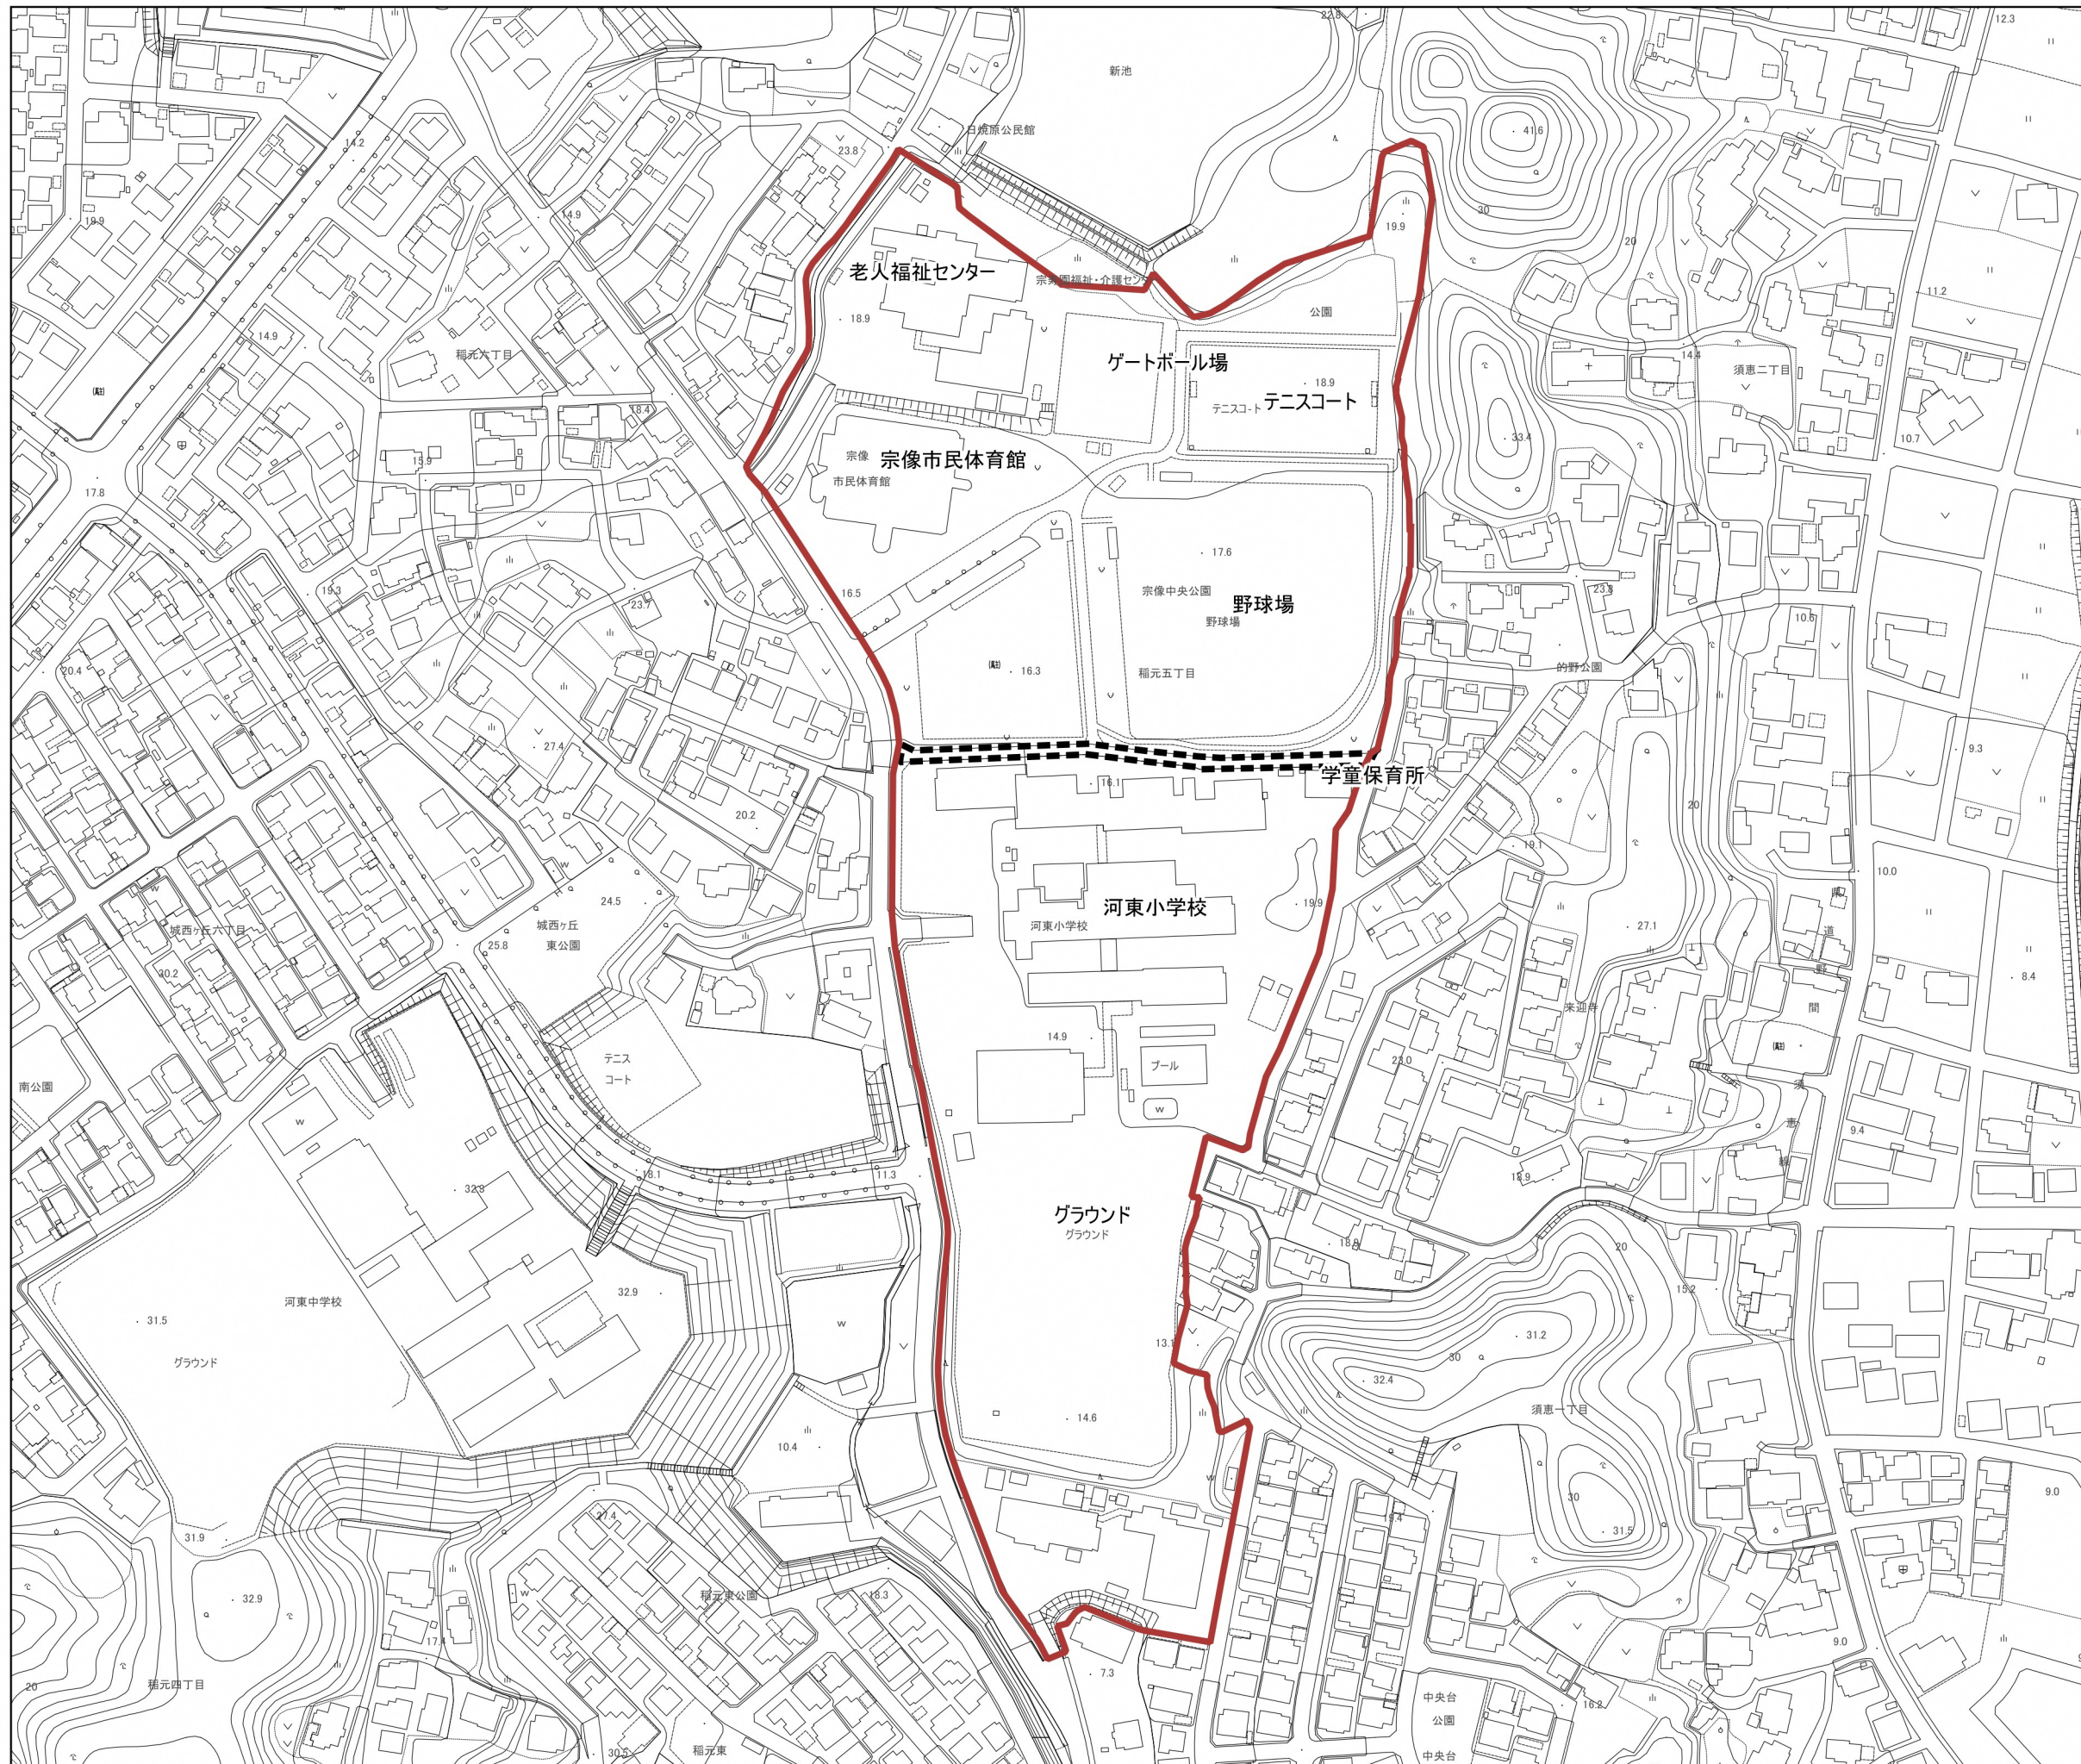

S=1:2,500

