


種 類	福岡広域都市計画地区計画
名 称	須恵東地区地区計画
位 置	宗像市須恵二丁目外
面 積	約5.5ヘクタール

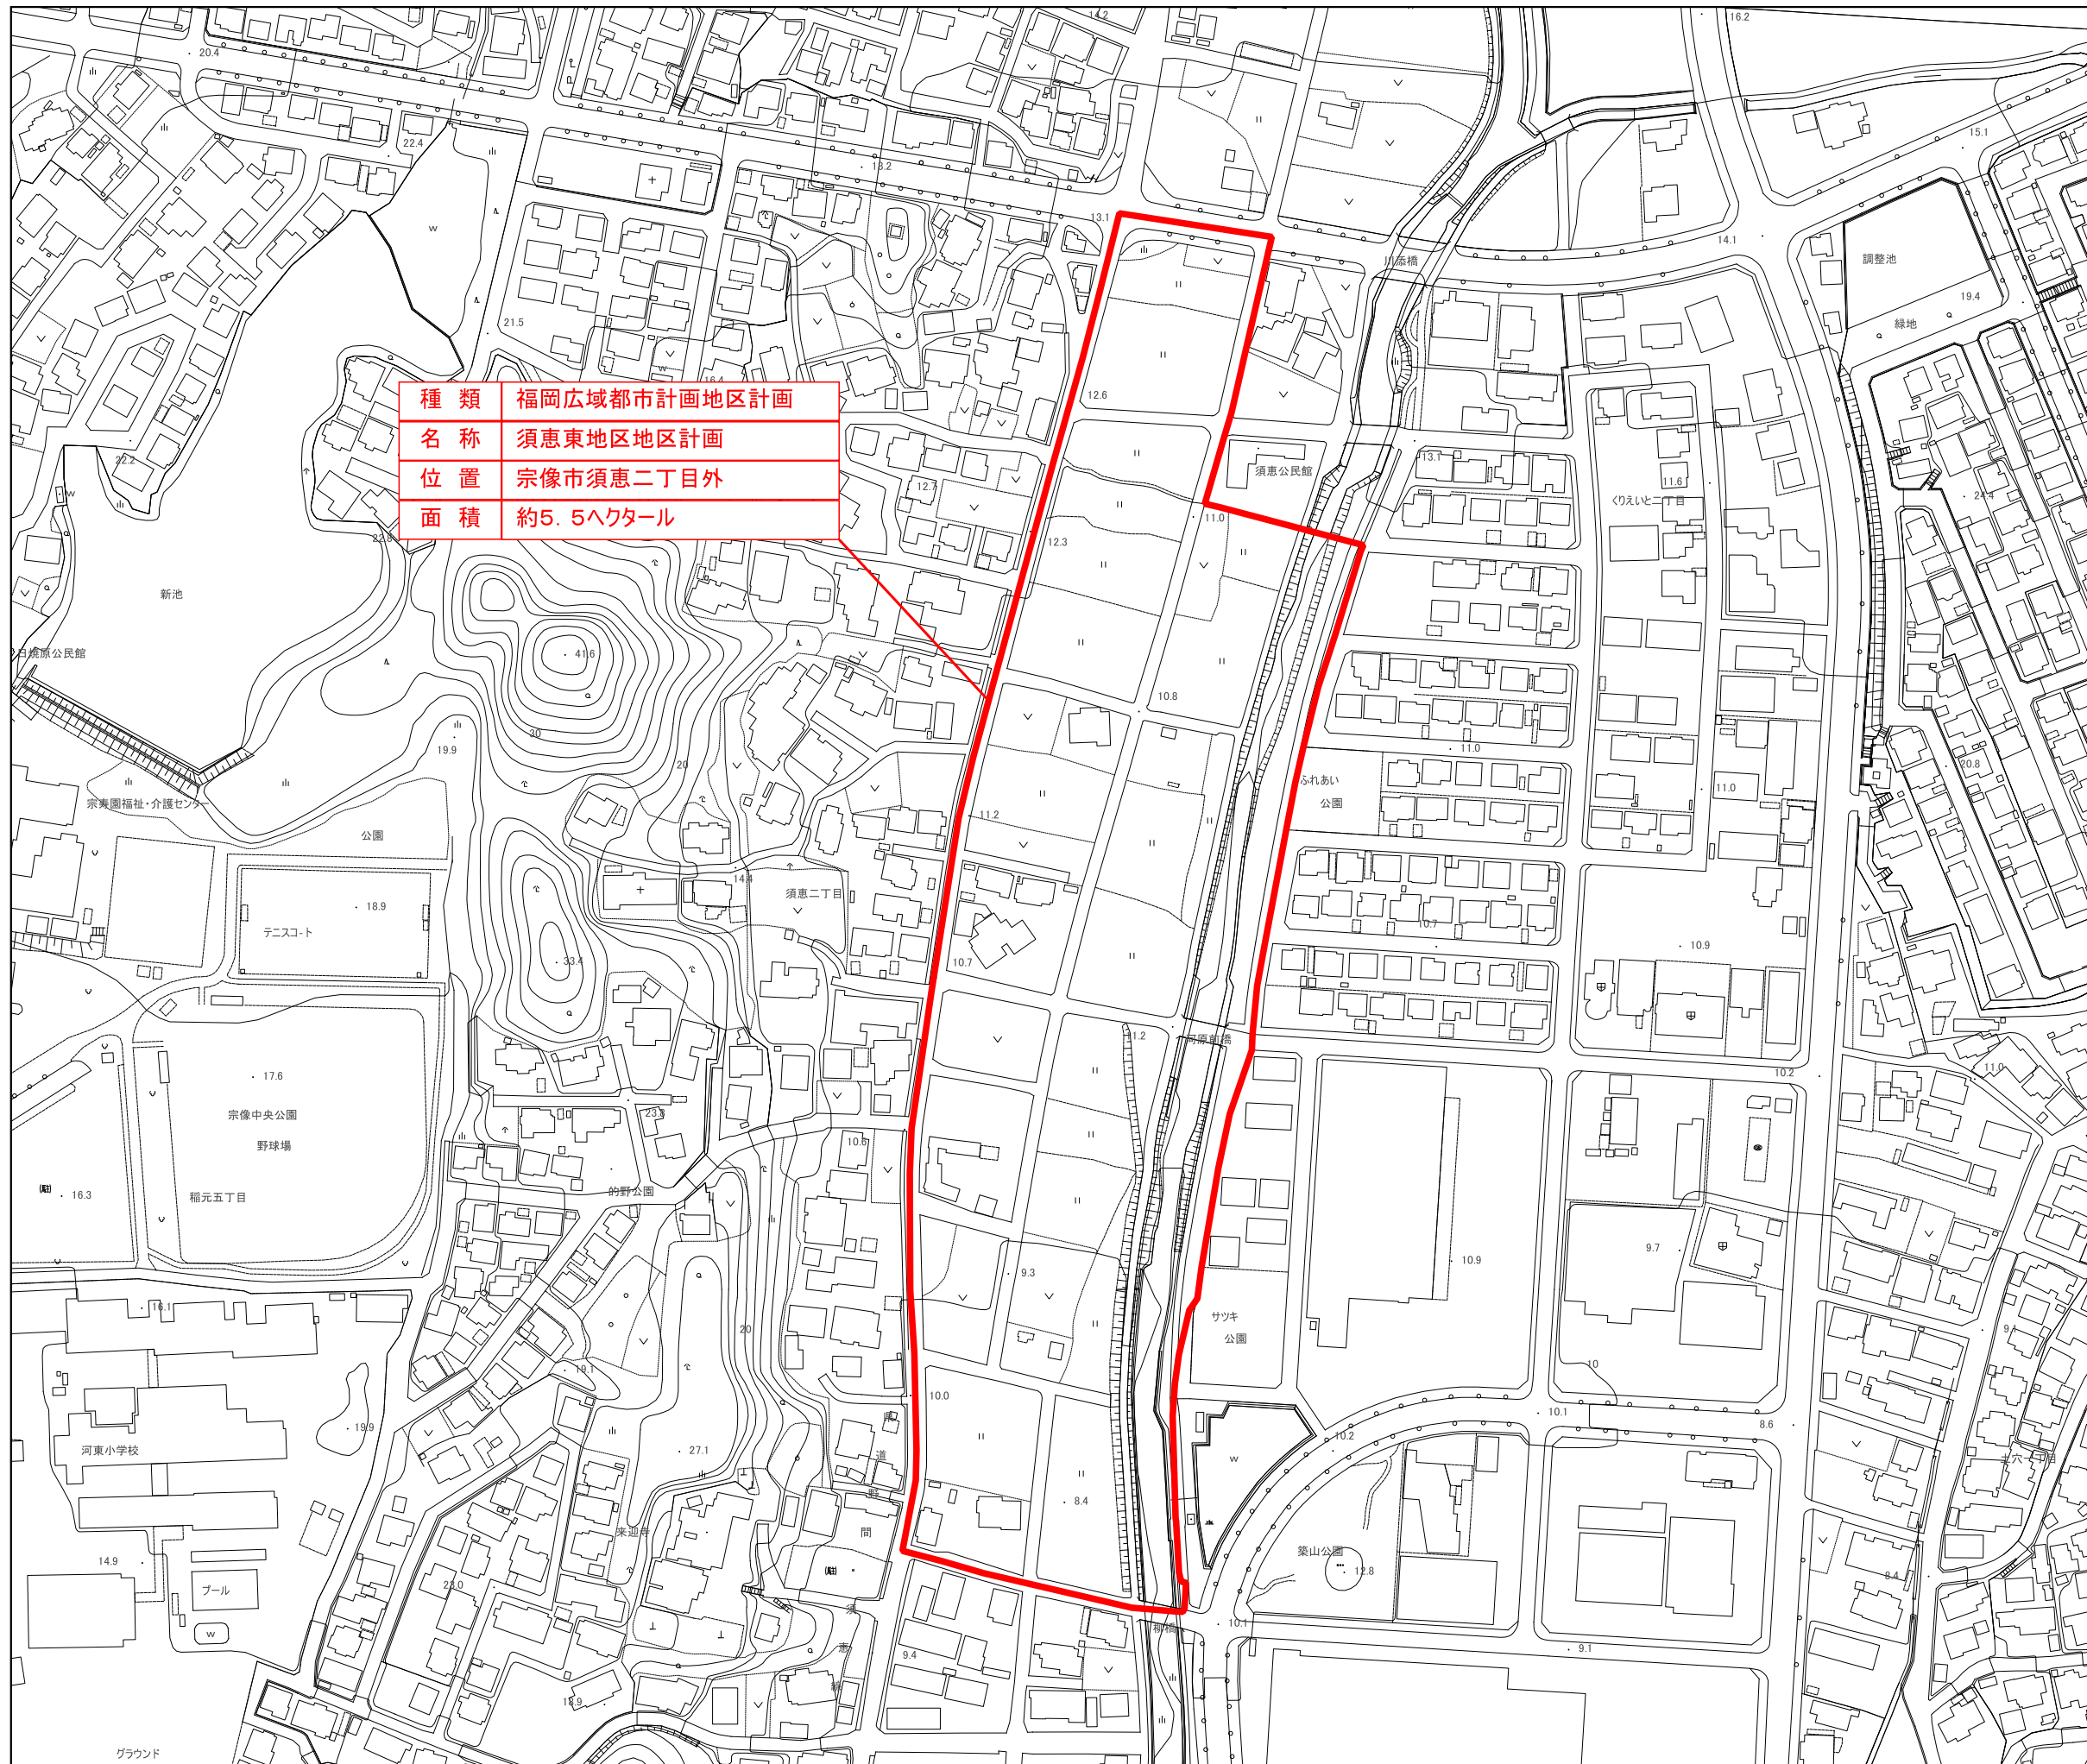

凡 例	
	地区計画区域 (地区整備計画区域)

S=1:2,500

