


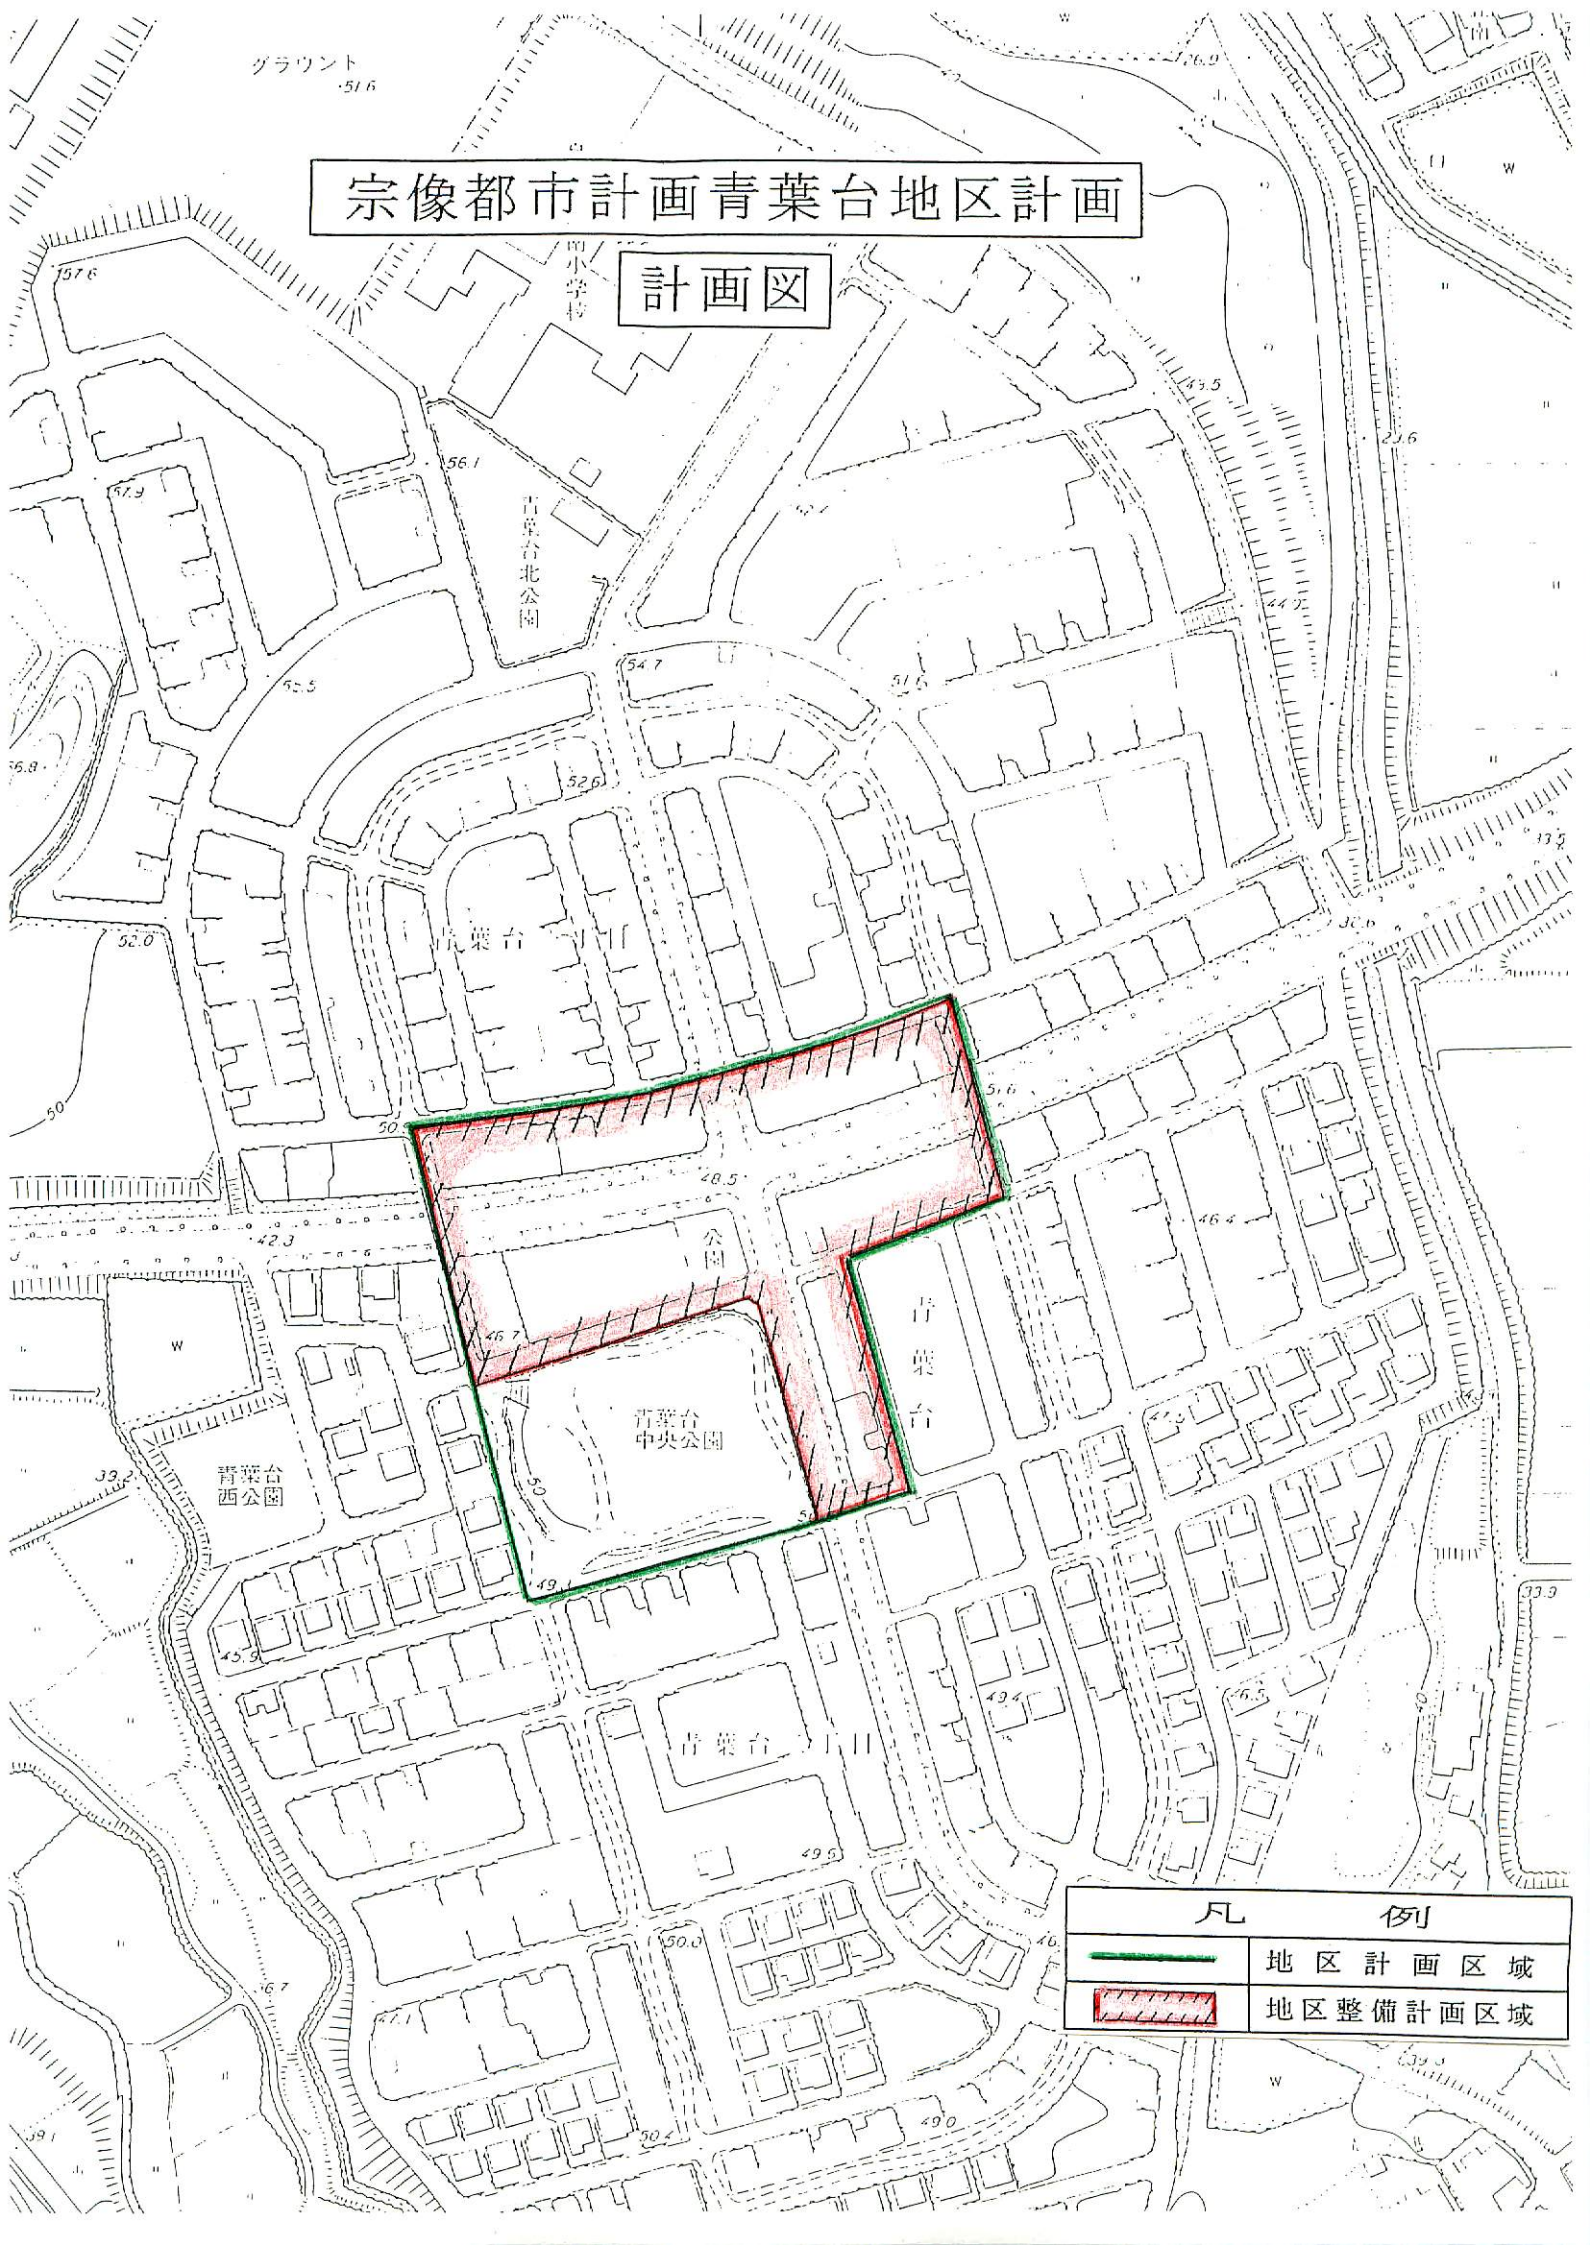

宗像都市計画青葉台地区計画

計画図



凡 例

| | |
|---|----------|
|  | 地区計画区域 |
|  | 地区整備計画区域 |