



計画図(1)
(区域、地区整備計画区域、壁面の位置)



凡 例		
地区計画区域 (地区整備計画区域)		
ゾーン界		
地区の 細区分	沿道ゾーン1	
	沿道ゾーン2	
	住宅ゾーン	
壁面の 位置	道路境界線及び 河川境界線より1m	

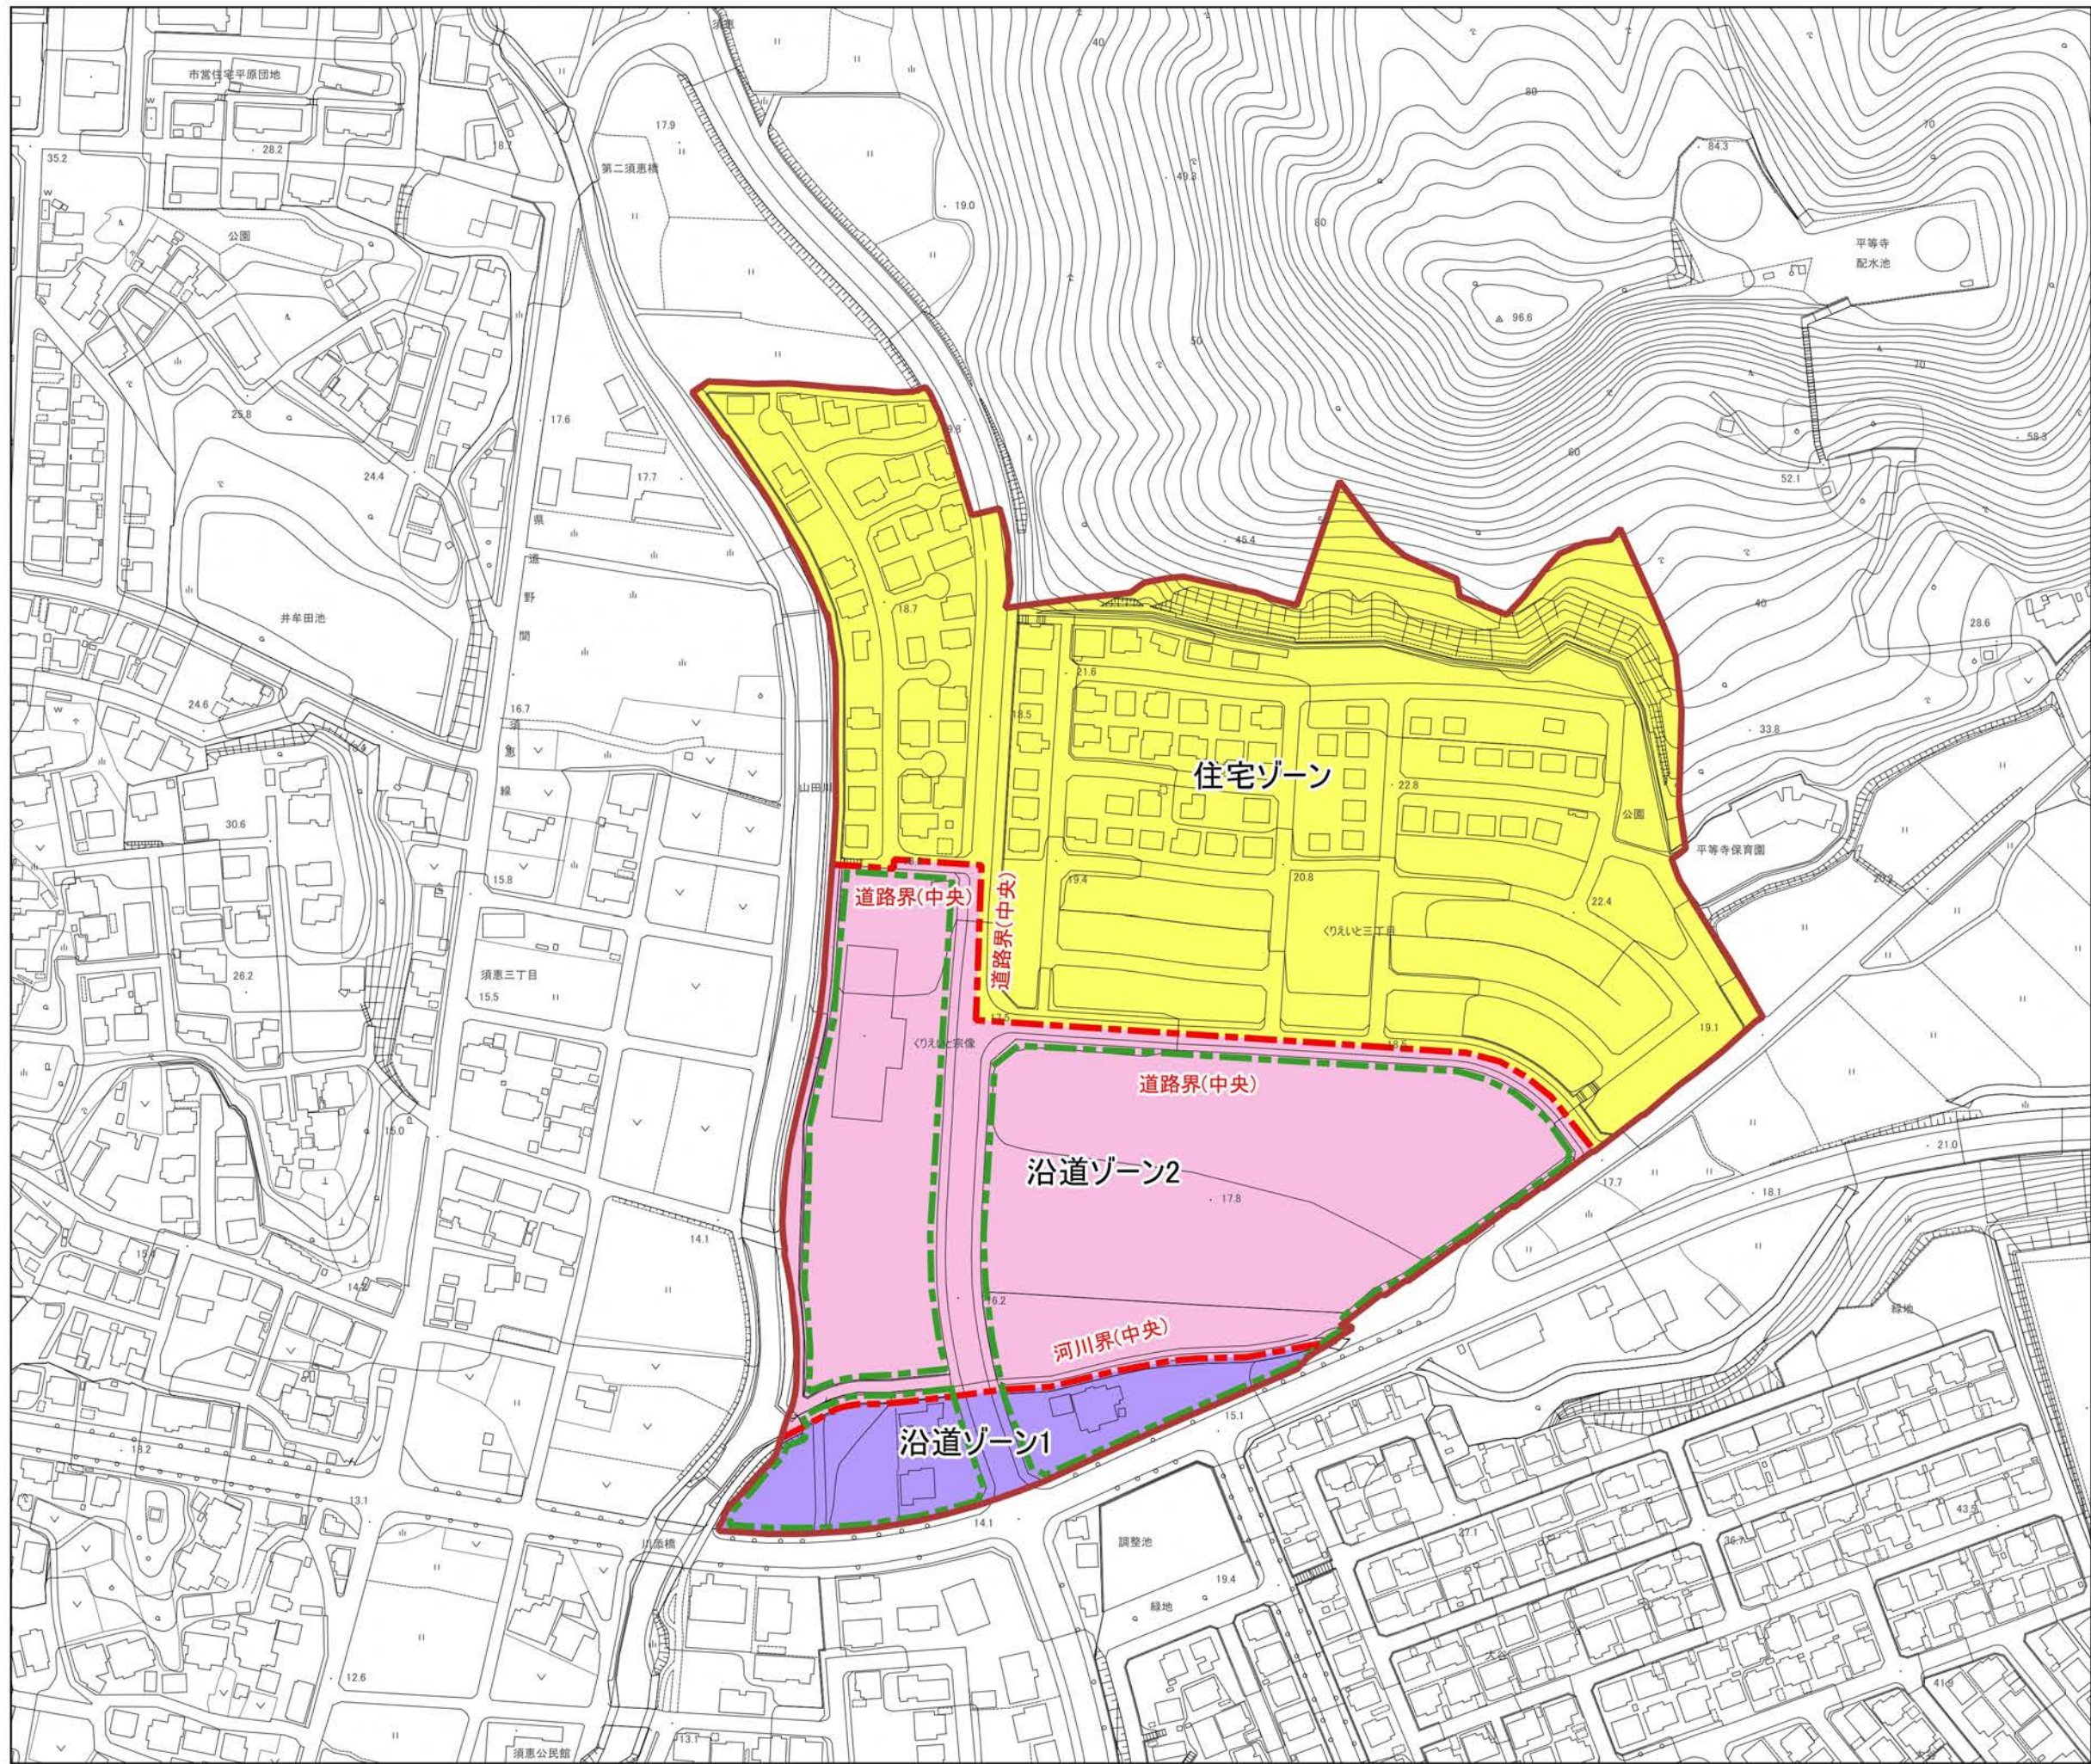

S=1:2,500

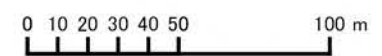


計画図(2)
(地区施設図)



凡例

地区計画区域 (地区整備計画区域)		
道路	幅員12m	
	幅員6m	
	幅員4m	
地区施設 歩行者専用道路	幅員4m	
	幅員3m	
公園		
緑地		
調整池		

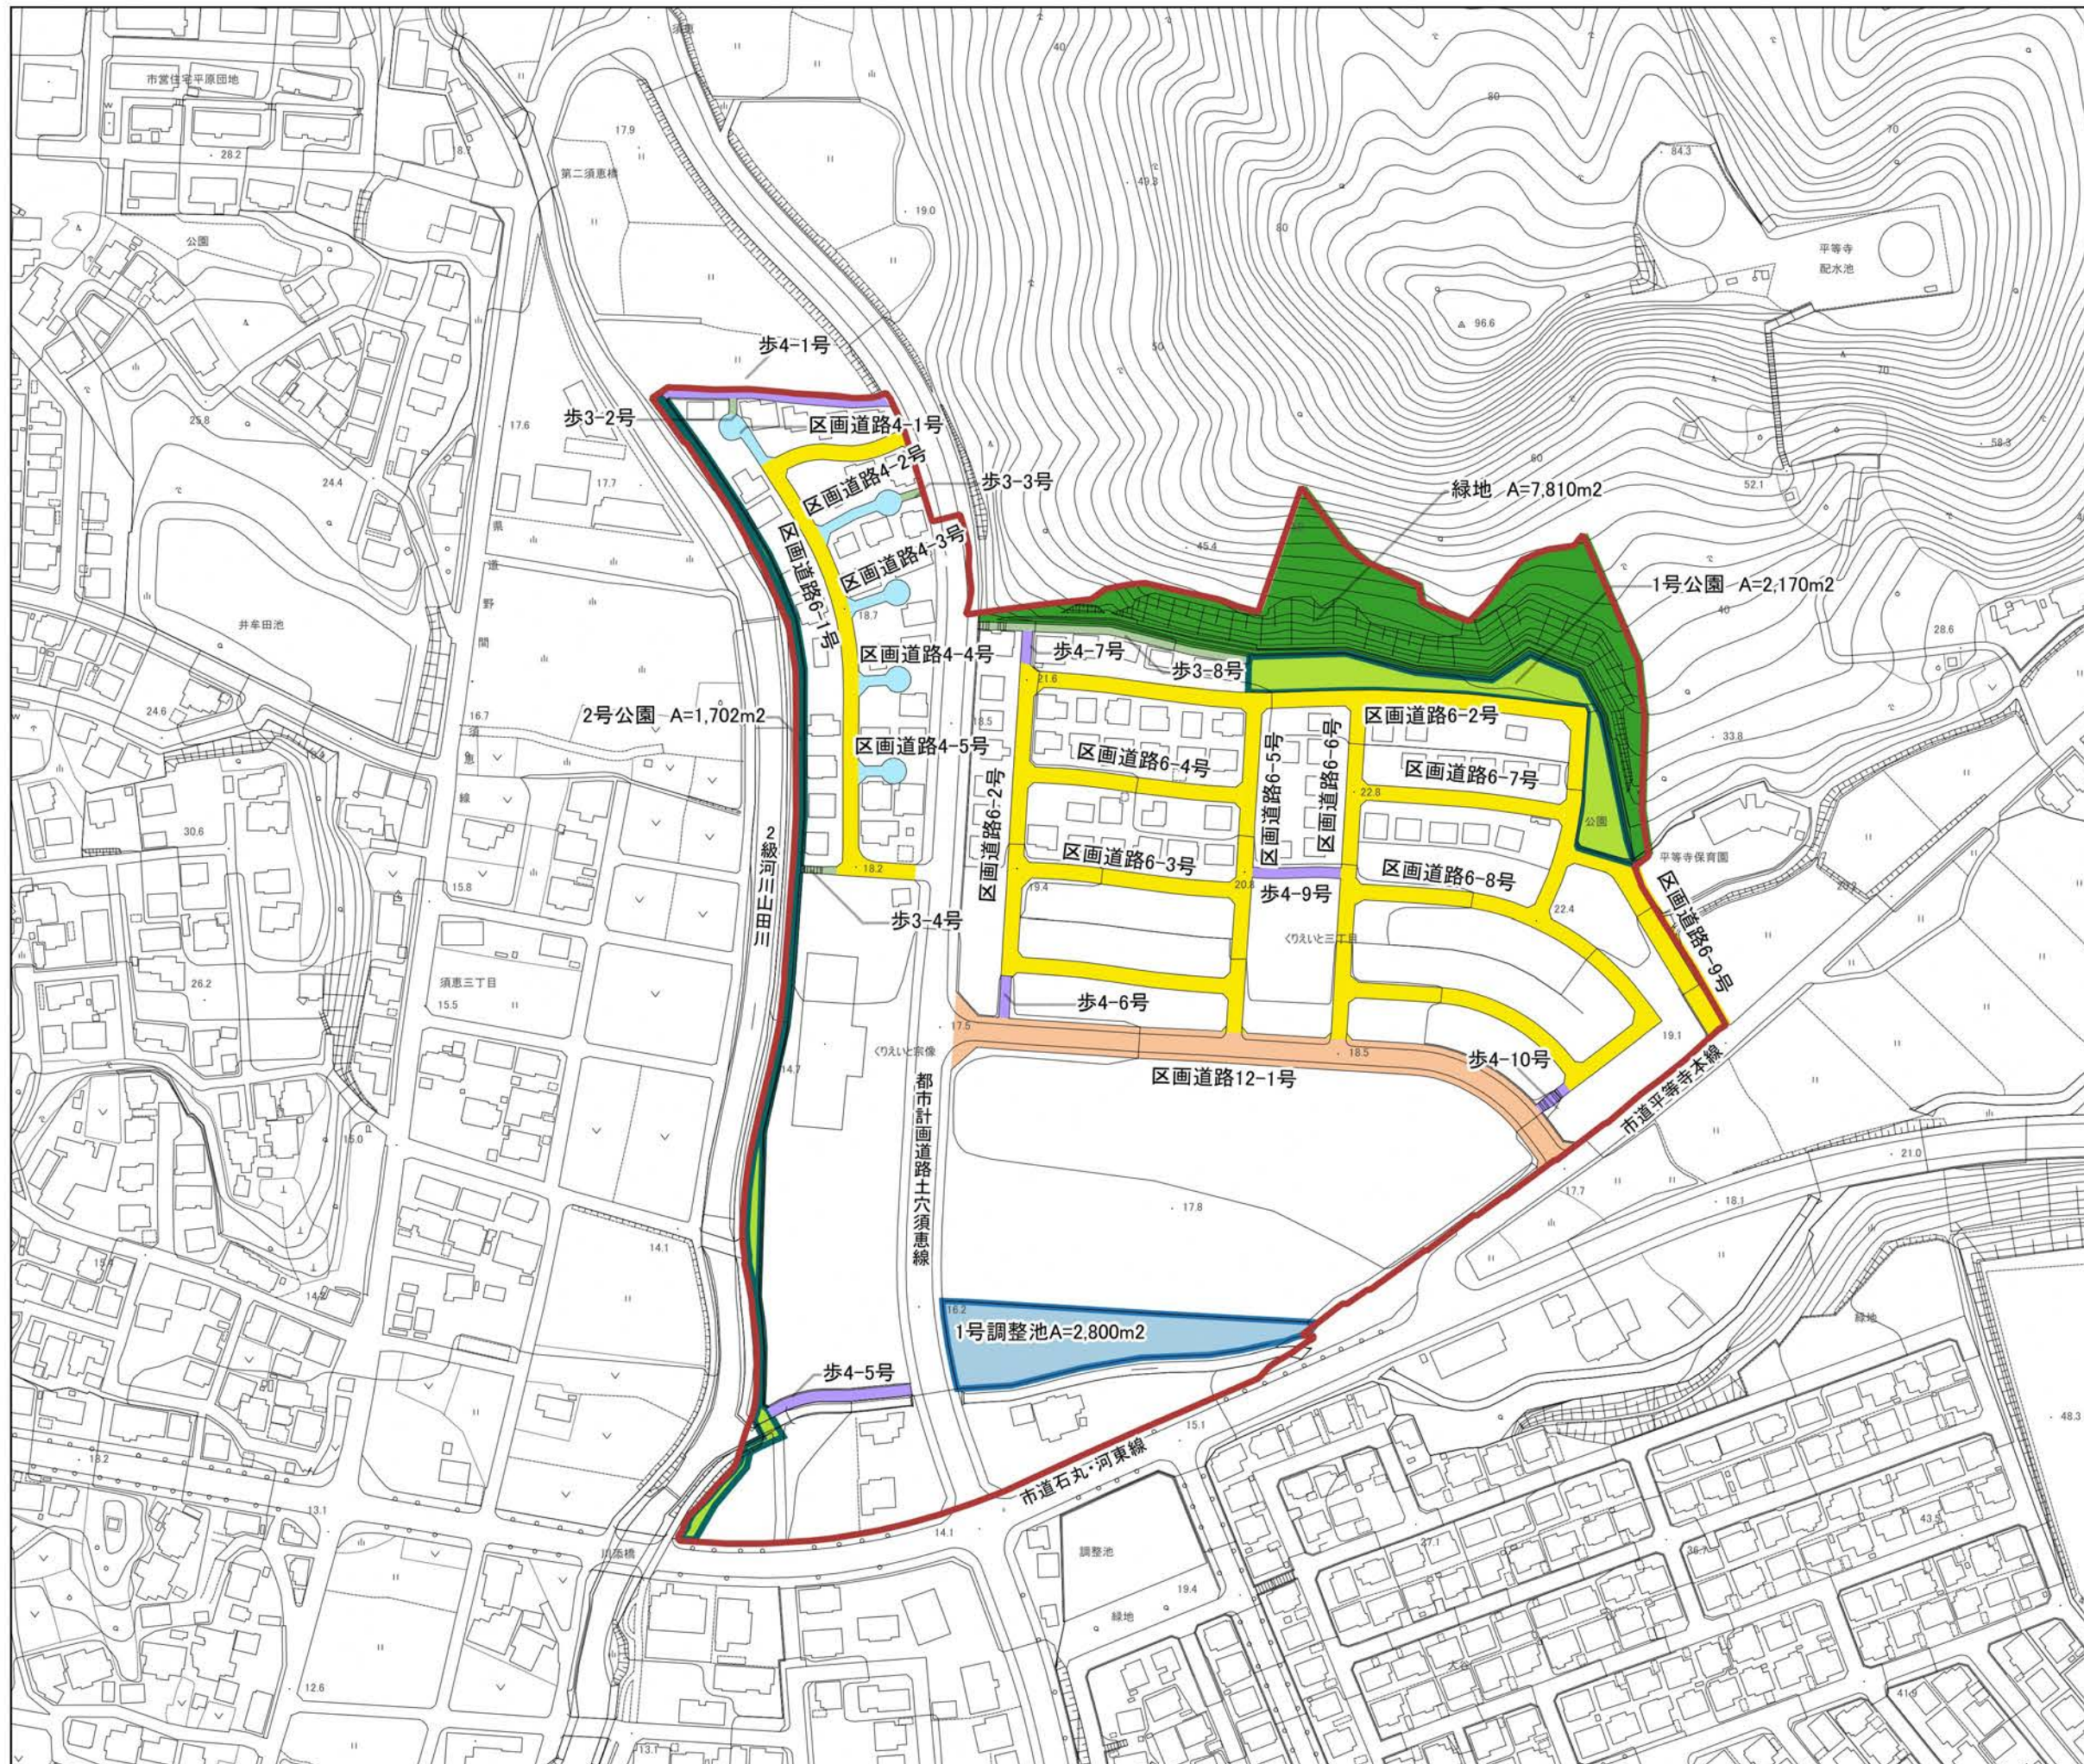

S=1:2,500

