



計 画 図

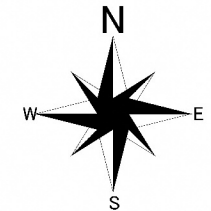

凡 例

地区計画区域		
地区整備計画区域		
地区施設	区画道路	
	公園	
都市計画道路		
都市計画駐車場		
都市計画通路		

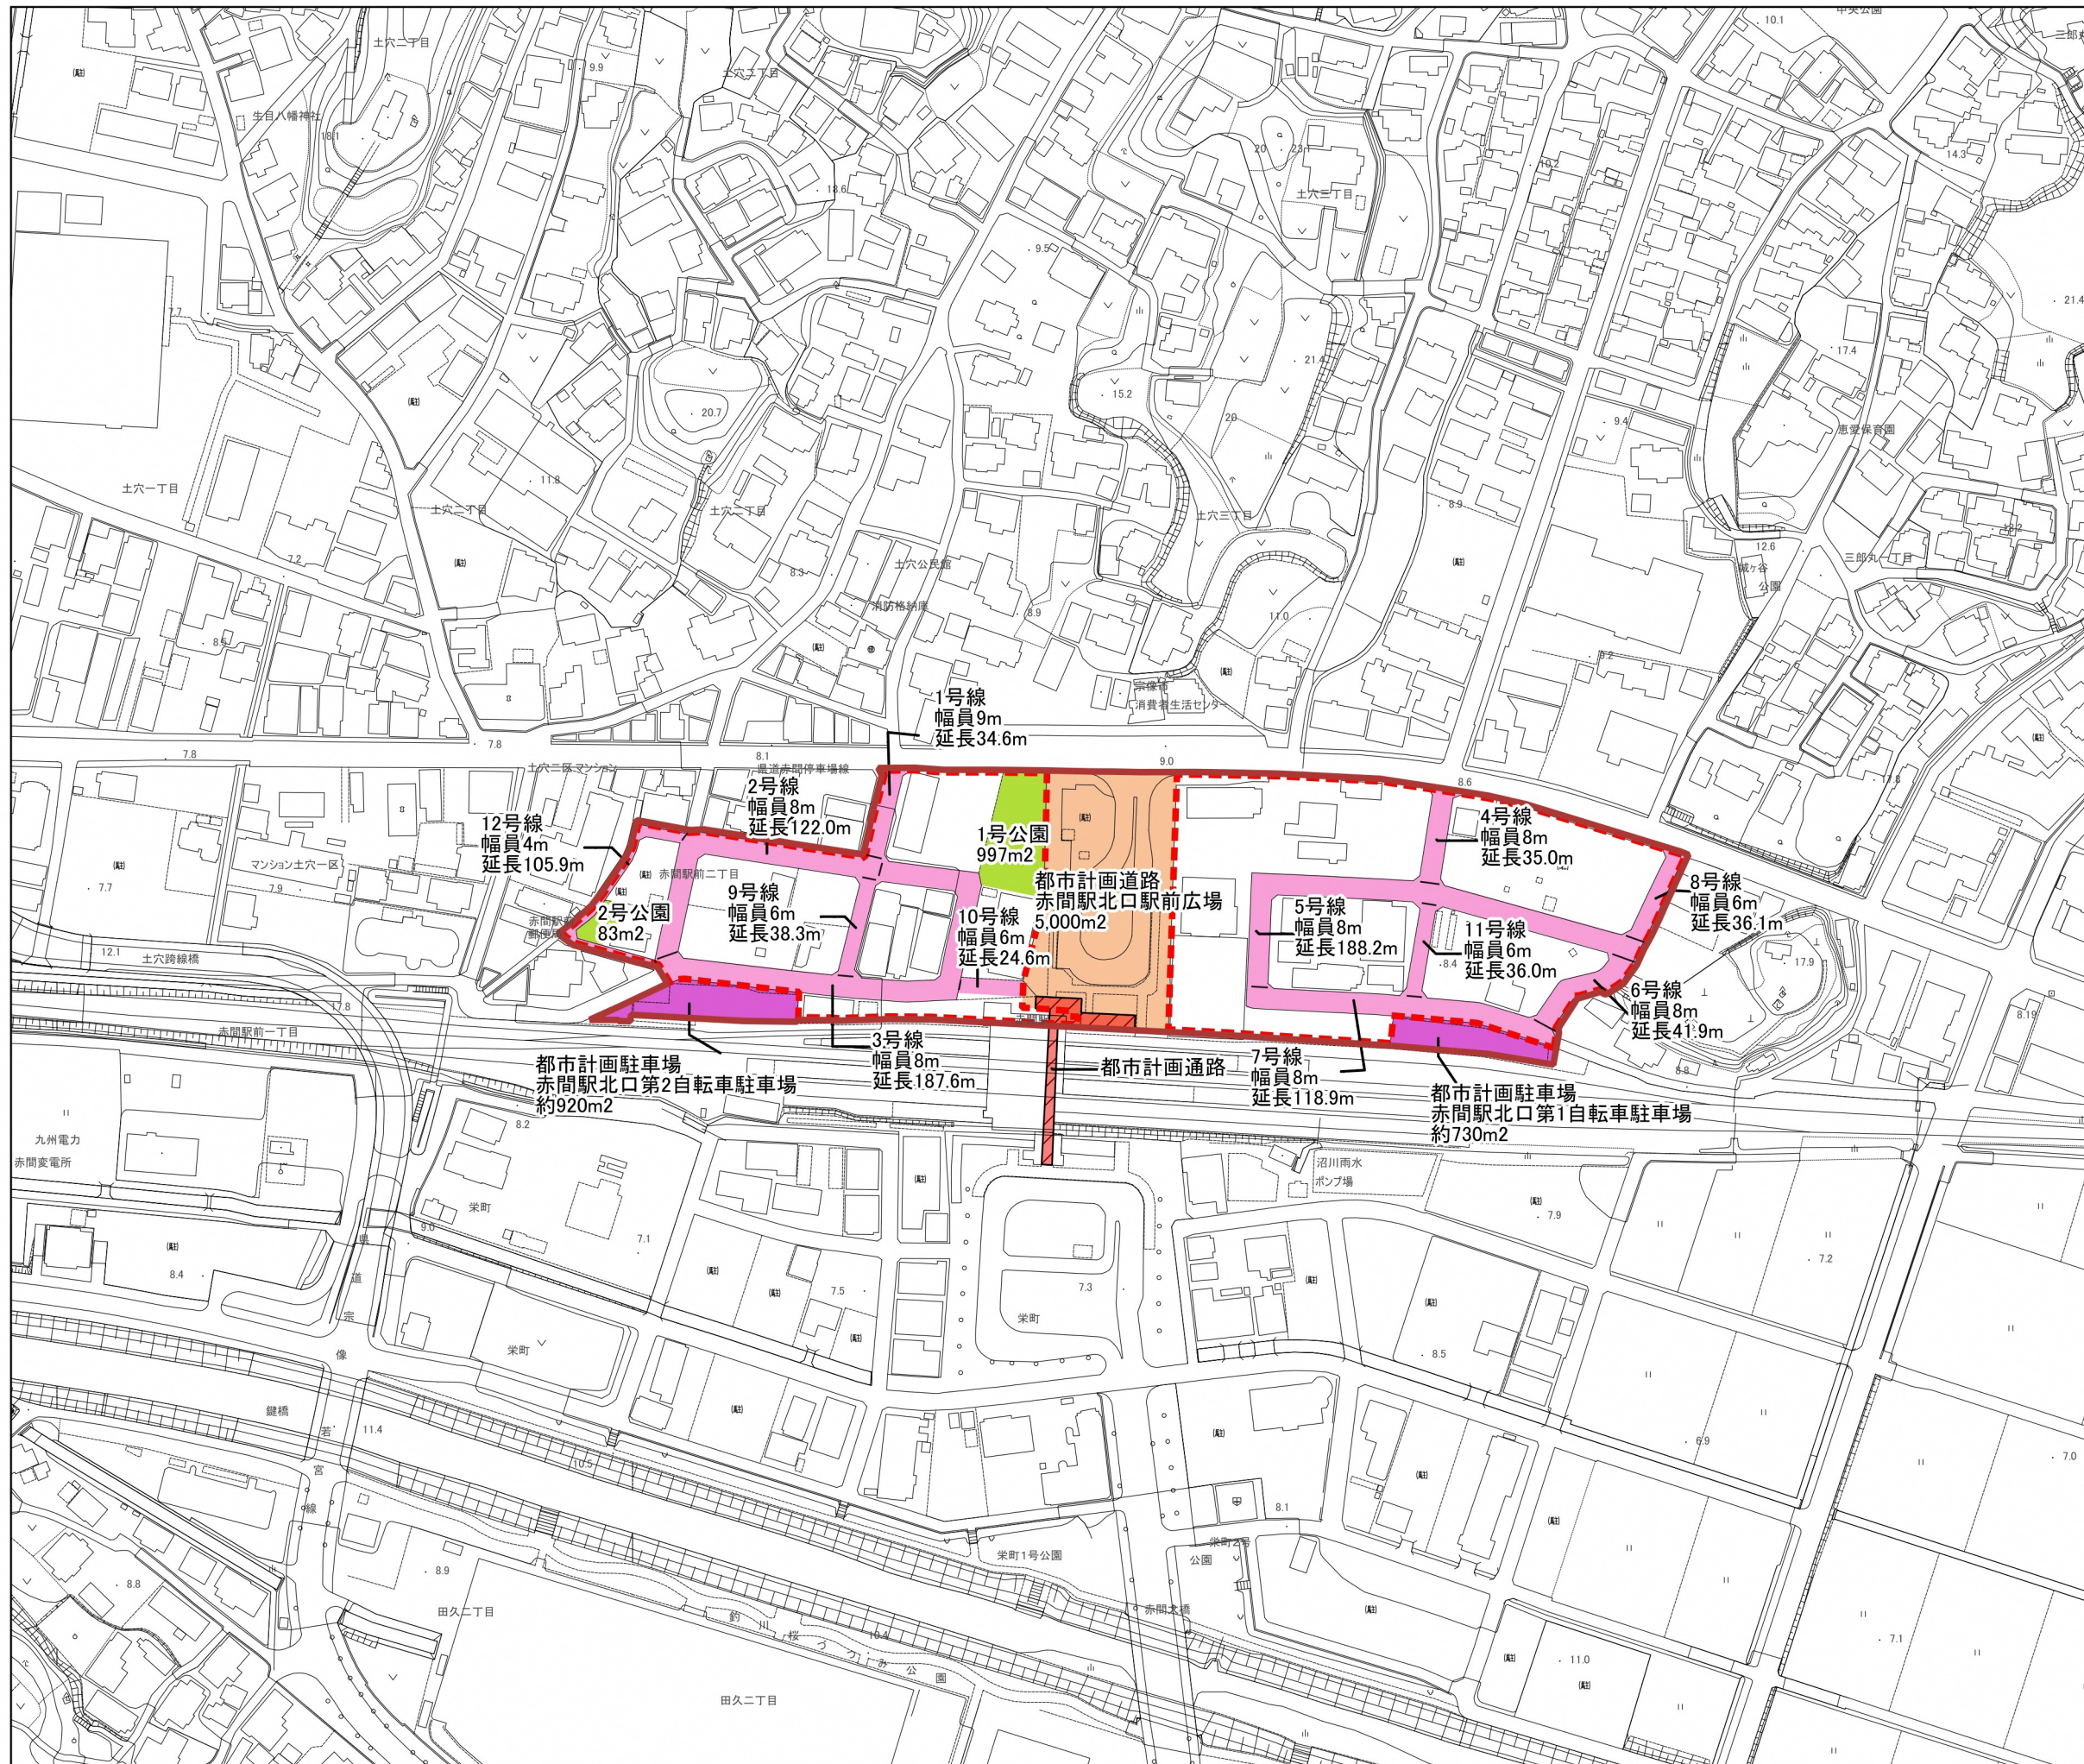

S=1:2,500

