
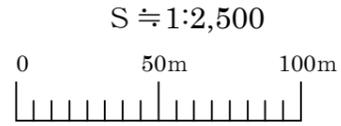
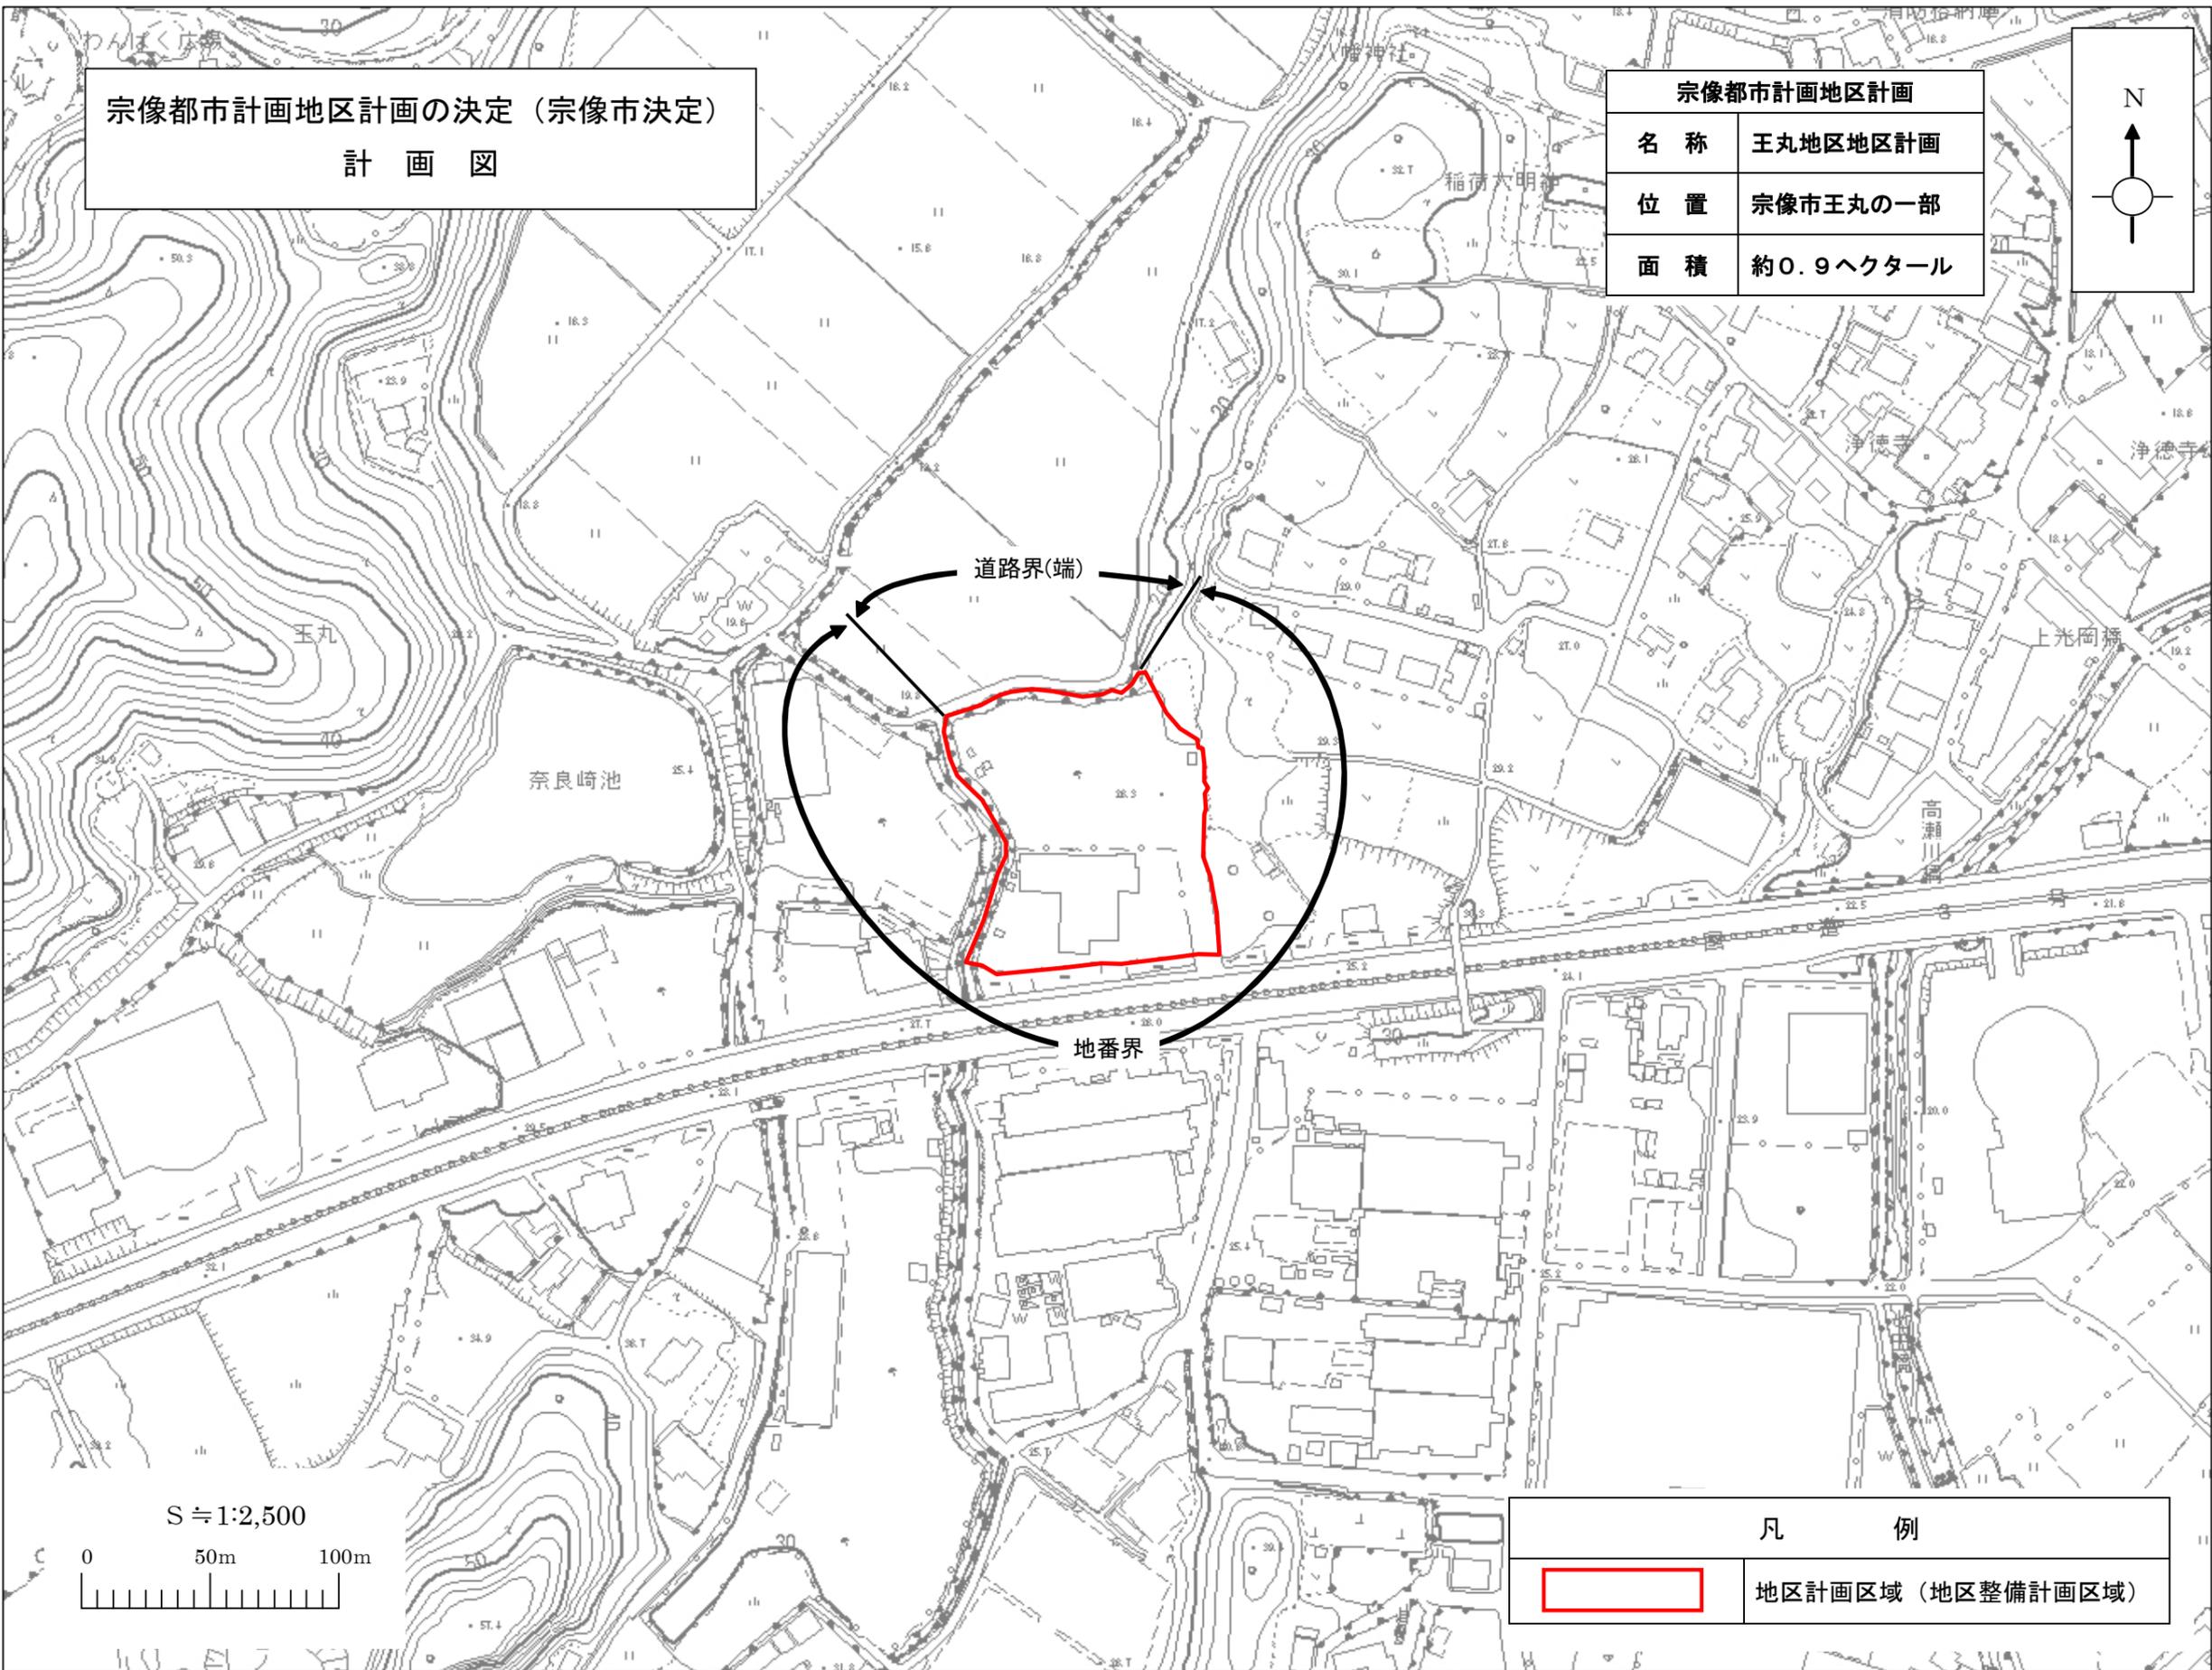


宗像都市計画地区計画の決定（宗像市決定）
計 画 図

宗像都市計画地区計画	
名 称	王丸地区地区計画
位 置	宗像市王丸の一部
面 積	約0.9ヘクタール

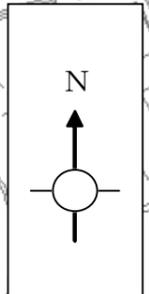

凡 例	
	地区計画区域（地区整備計画区域）