


宗像都市計画地区計画の決定（宗像市決定）
計 画 図

宗像都市計画地区計画	
名 称	宗像大社地区地区計画
位 置	田島及び深田の各一部
面 積	約9.3ha

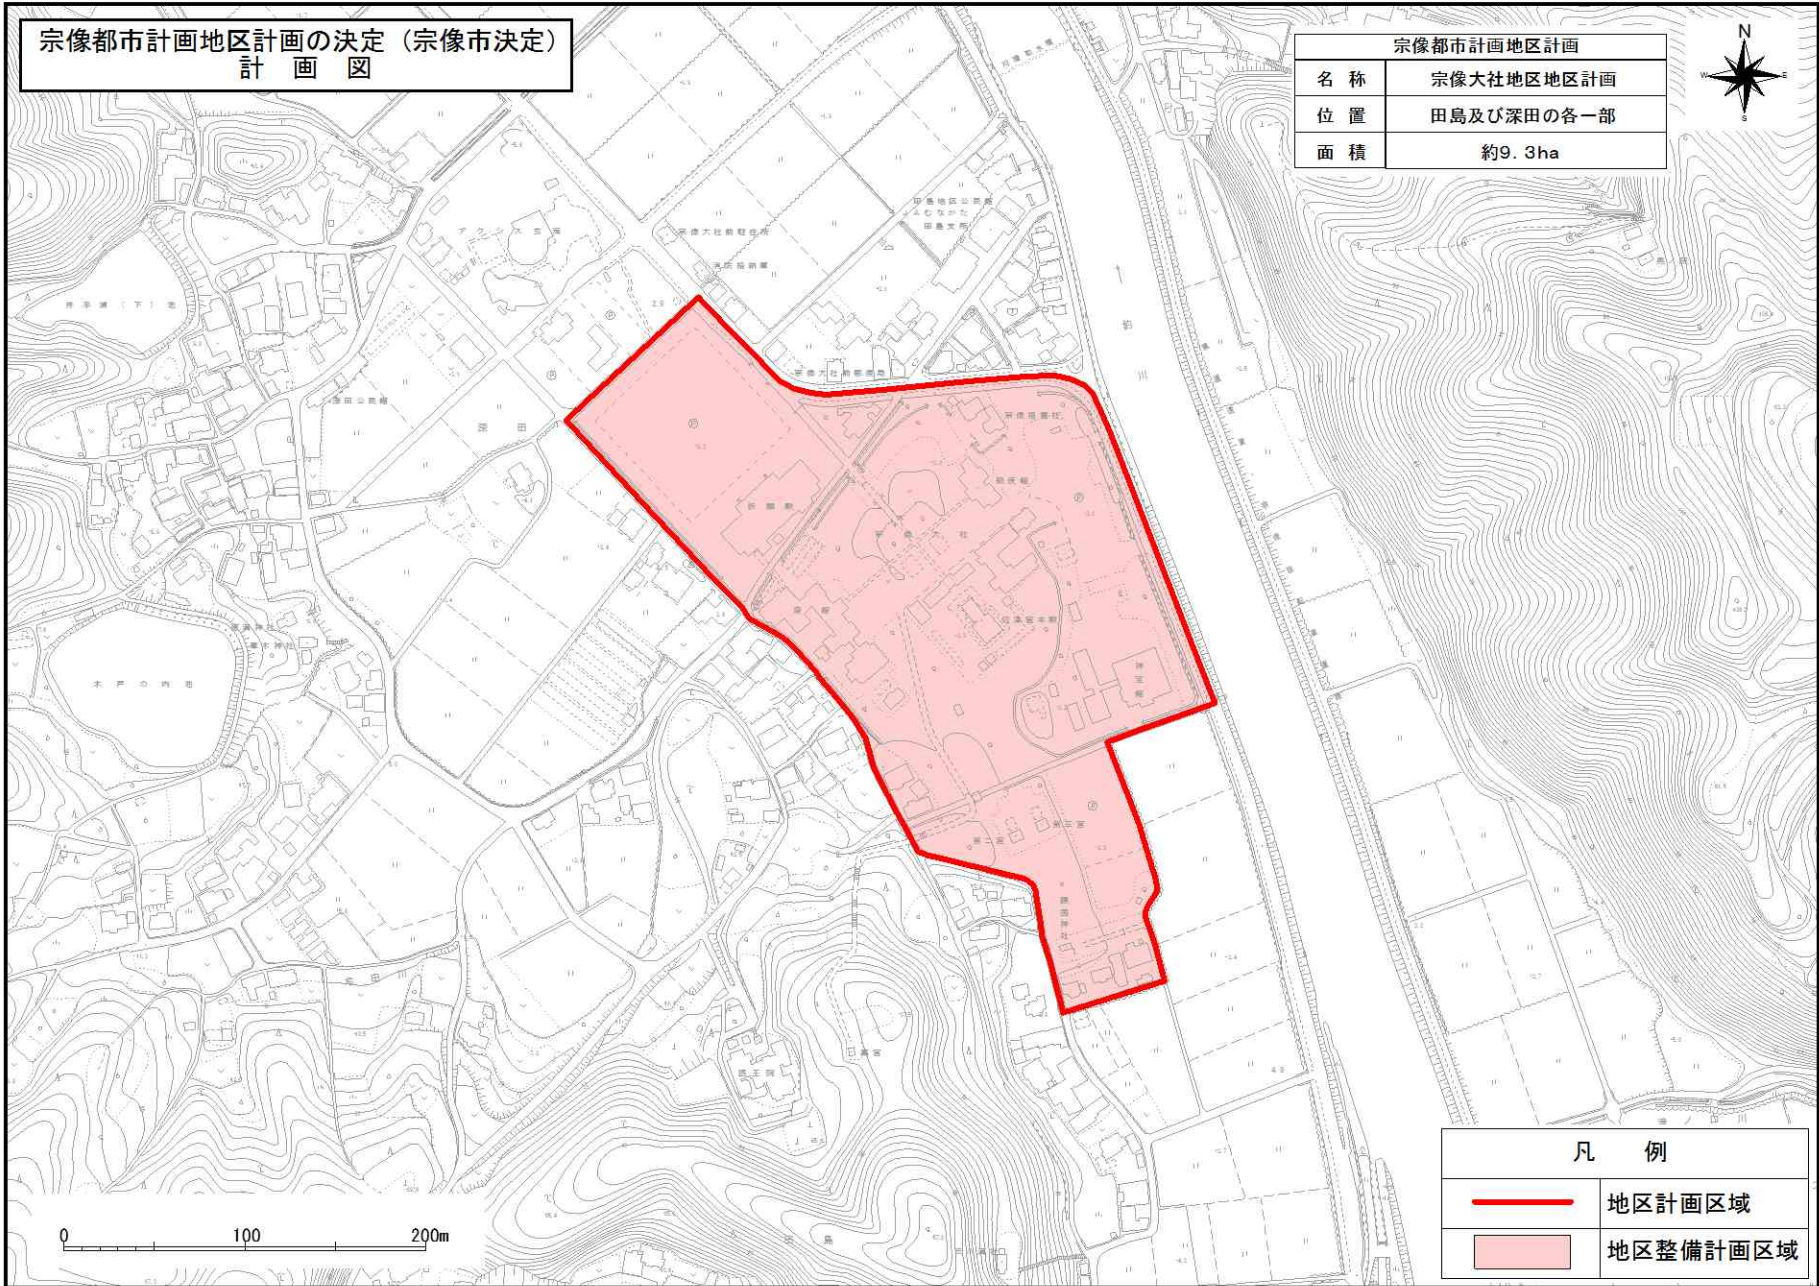

凡 例	
	地区計画区域
	地区整備計画区域