



福岡広域都市計画地区計画の決定
(宗像市決定)


道の駅むなかた地区地区計画

計画図

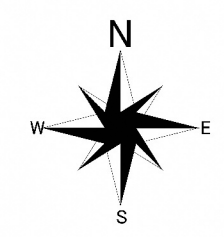

凡例

 地区計画区域
(地区整備計画区域)

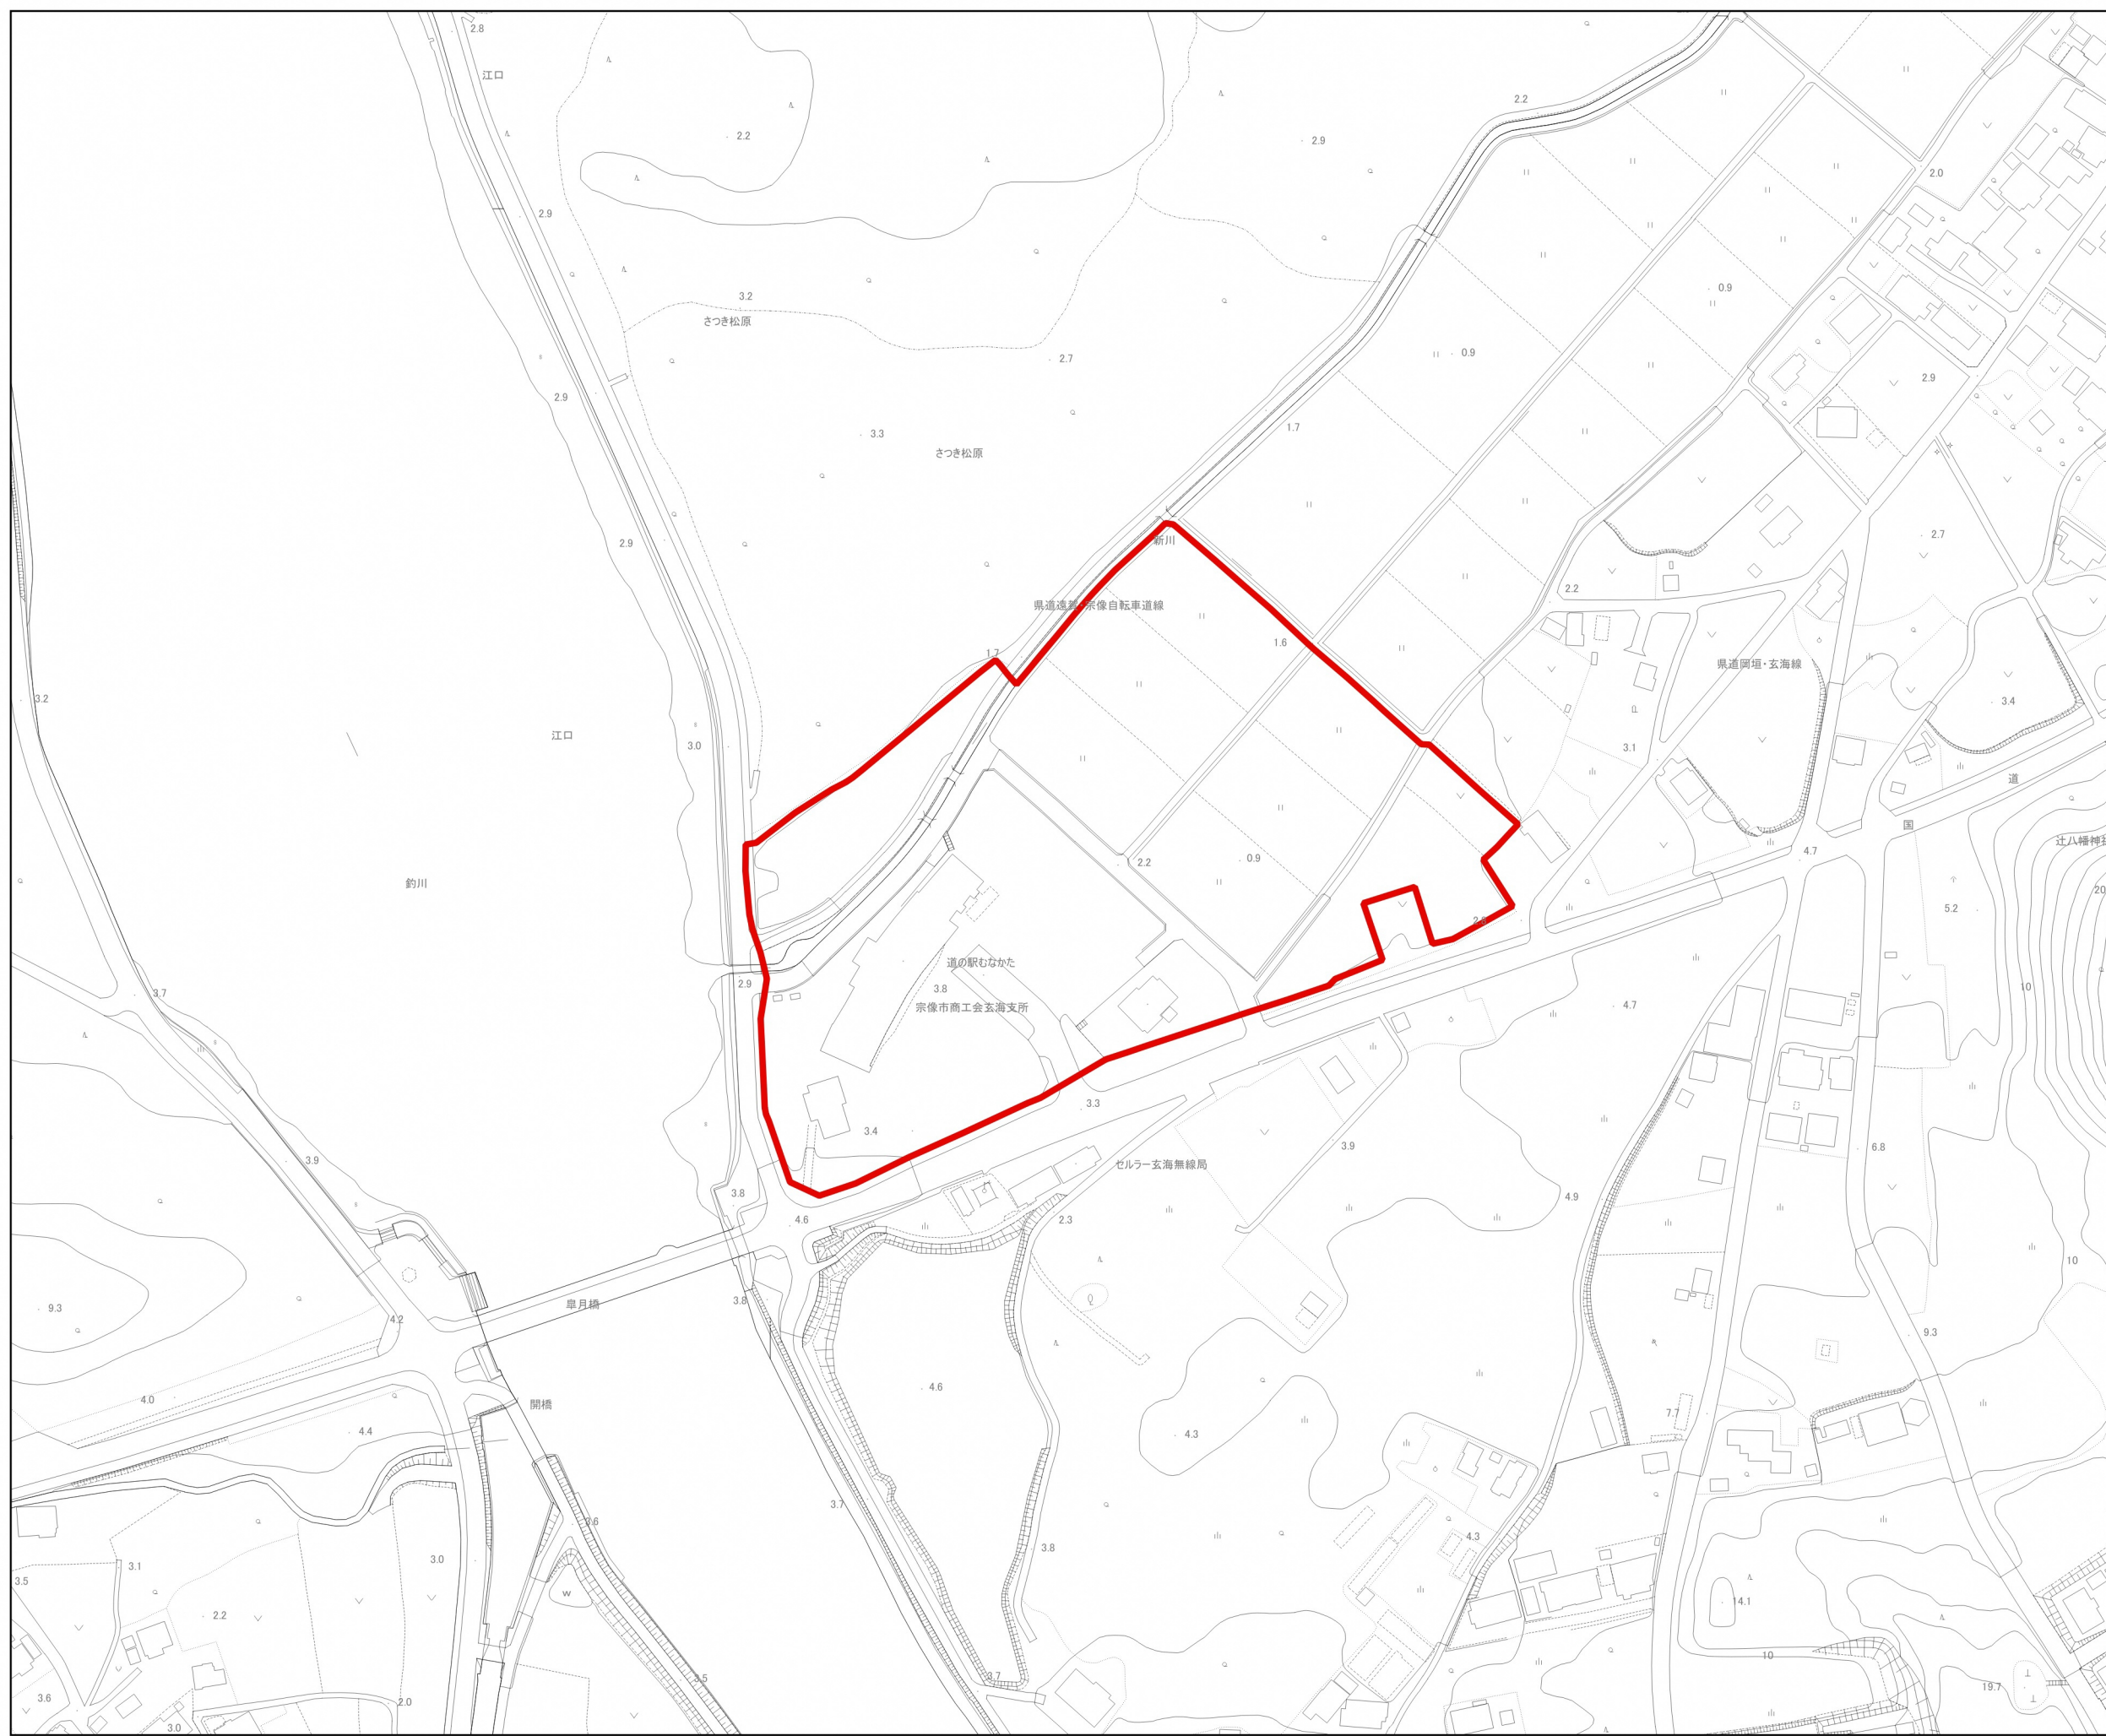

S=1:2,500

