



三倉地区地区計画

計画図

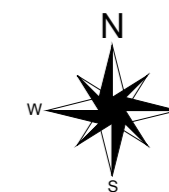

| 凡例 | |
|----|----------------------|
| | 地区計画区域 (地区整備計画区域) |

| | |
|----|------------|
| 種類 | 宗像都市計画地区計画 |
| 名称 | 三倉地区地区計画 |
| 位置 | 三倉の一部 |
| 面積 | 約1.6ha |

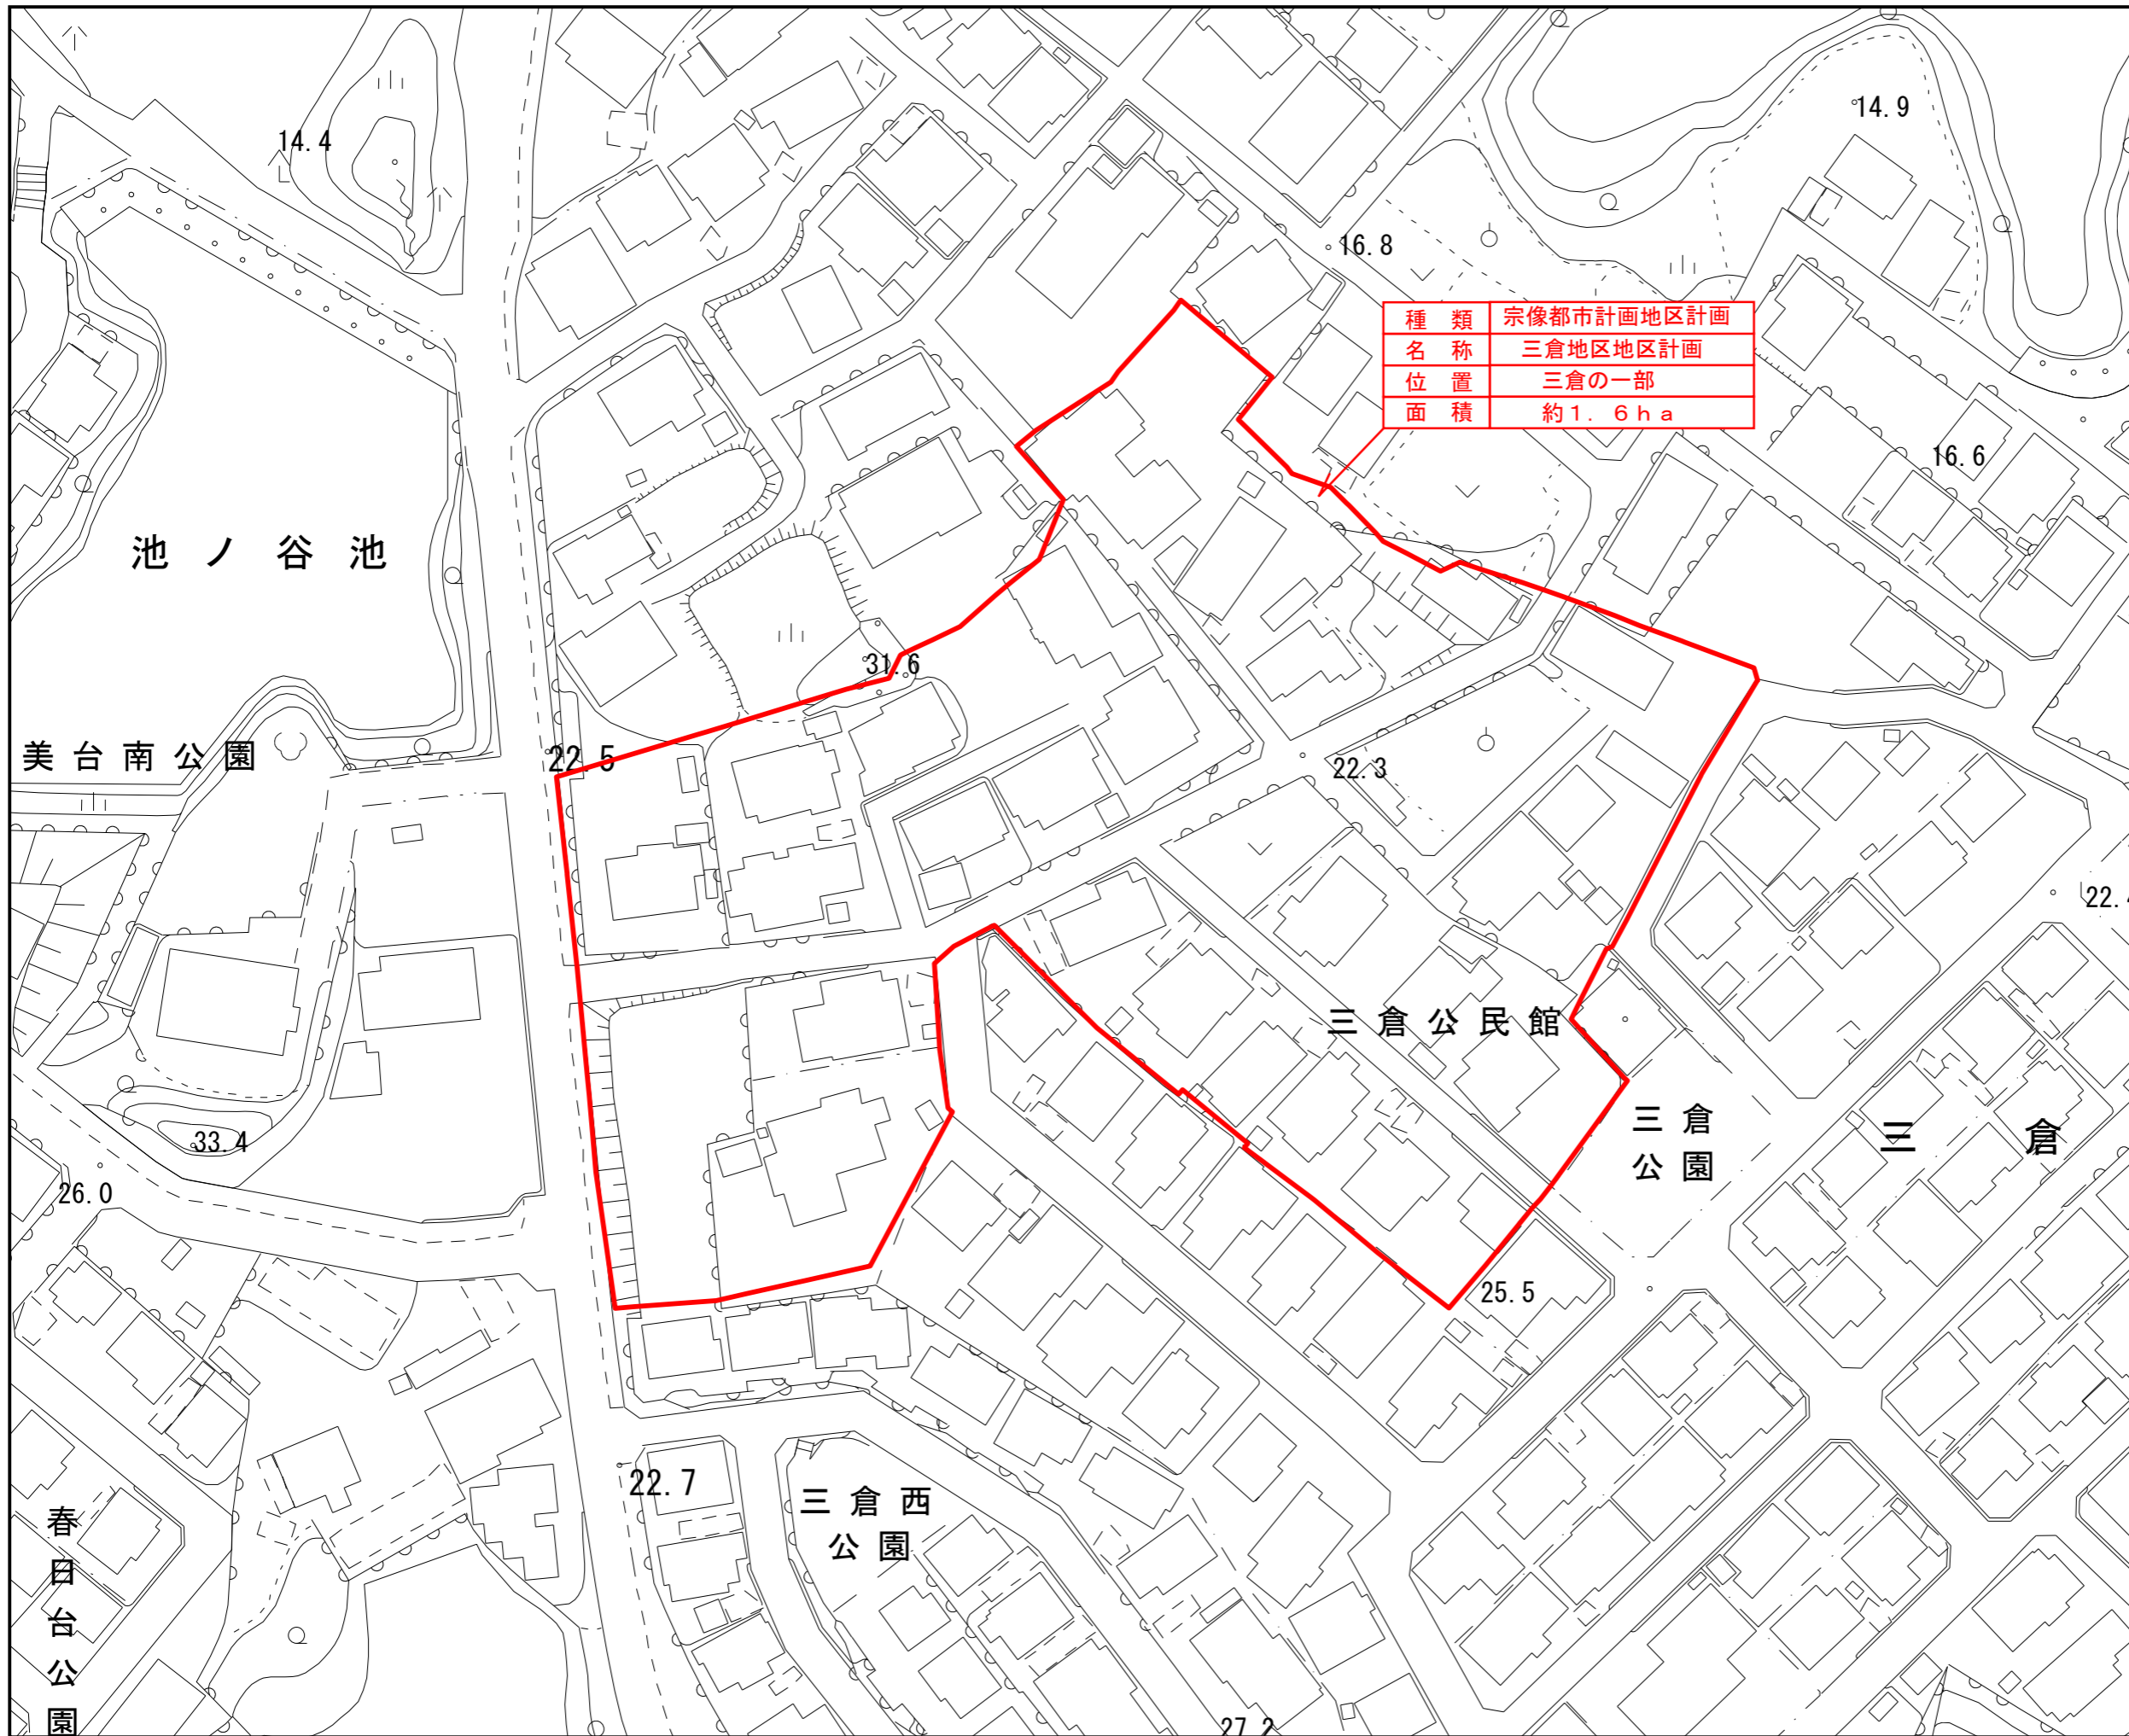

縮尺 S=1:1,000

