

平成 2 9 年度第 2 回宗像市都市計画審議会

< 第 3 号議案 >

福岡広域都市計画準防火地域の変更

(宗像市決定)

平成 2 9 年 7 月 2 4 日 (月)

宗像市役所 第 2 委員会室

福岡広域都市計画総括図（宗像市） 準防火地域の変更



都市計画法凡例				
種別	線幅(単位)	線幅(単位)	線幅(単位)	線幅(単位)
第1種低層住居専用地域	1m	200m	10m	
第2種低層住居専用地域	1m	200m	10m	
第1種中高層住居専用地域	1m			
第1種住居地域	1m			
第2種住居地域	1m			
準住居地域	1m			
準工業地域	1m			
近隣商業地域	1m			
商業地域	1m			
市街化区域及び市街化調整区域境界				
地区計画区域境界				
都市計画区域境界				
用途地域境界				
都市計画道路				
都市計画公園				
準防火地域				
処理場				
ポンプ場				
汚物処理場				
火葬場				
ごみ処理場				


凡例	
容積率	建築物の高さの 限度
建ぺい率	外壁後退距離の 限度
	建築物の敷地面積の 最低限度
※地区計画区域については、 別途制限があります。	
自然公園法凡例	
第1種特別地域	
第2種特別地域	
第3種特別地域	
普通地域	

この図面は総括図(縮尺1/25,000)を一部加工したものです。

S=1:25,000

0 1000 2000 4000m

福岡広域都市計画計画図
(準防火地域の変更)

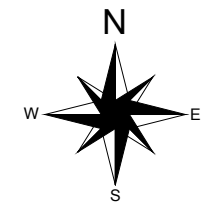


凡 例



準防火地域

縮尺 S=1:2,000

0 50 100m

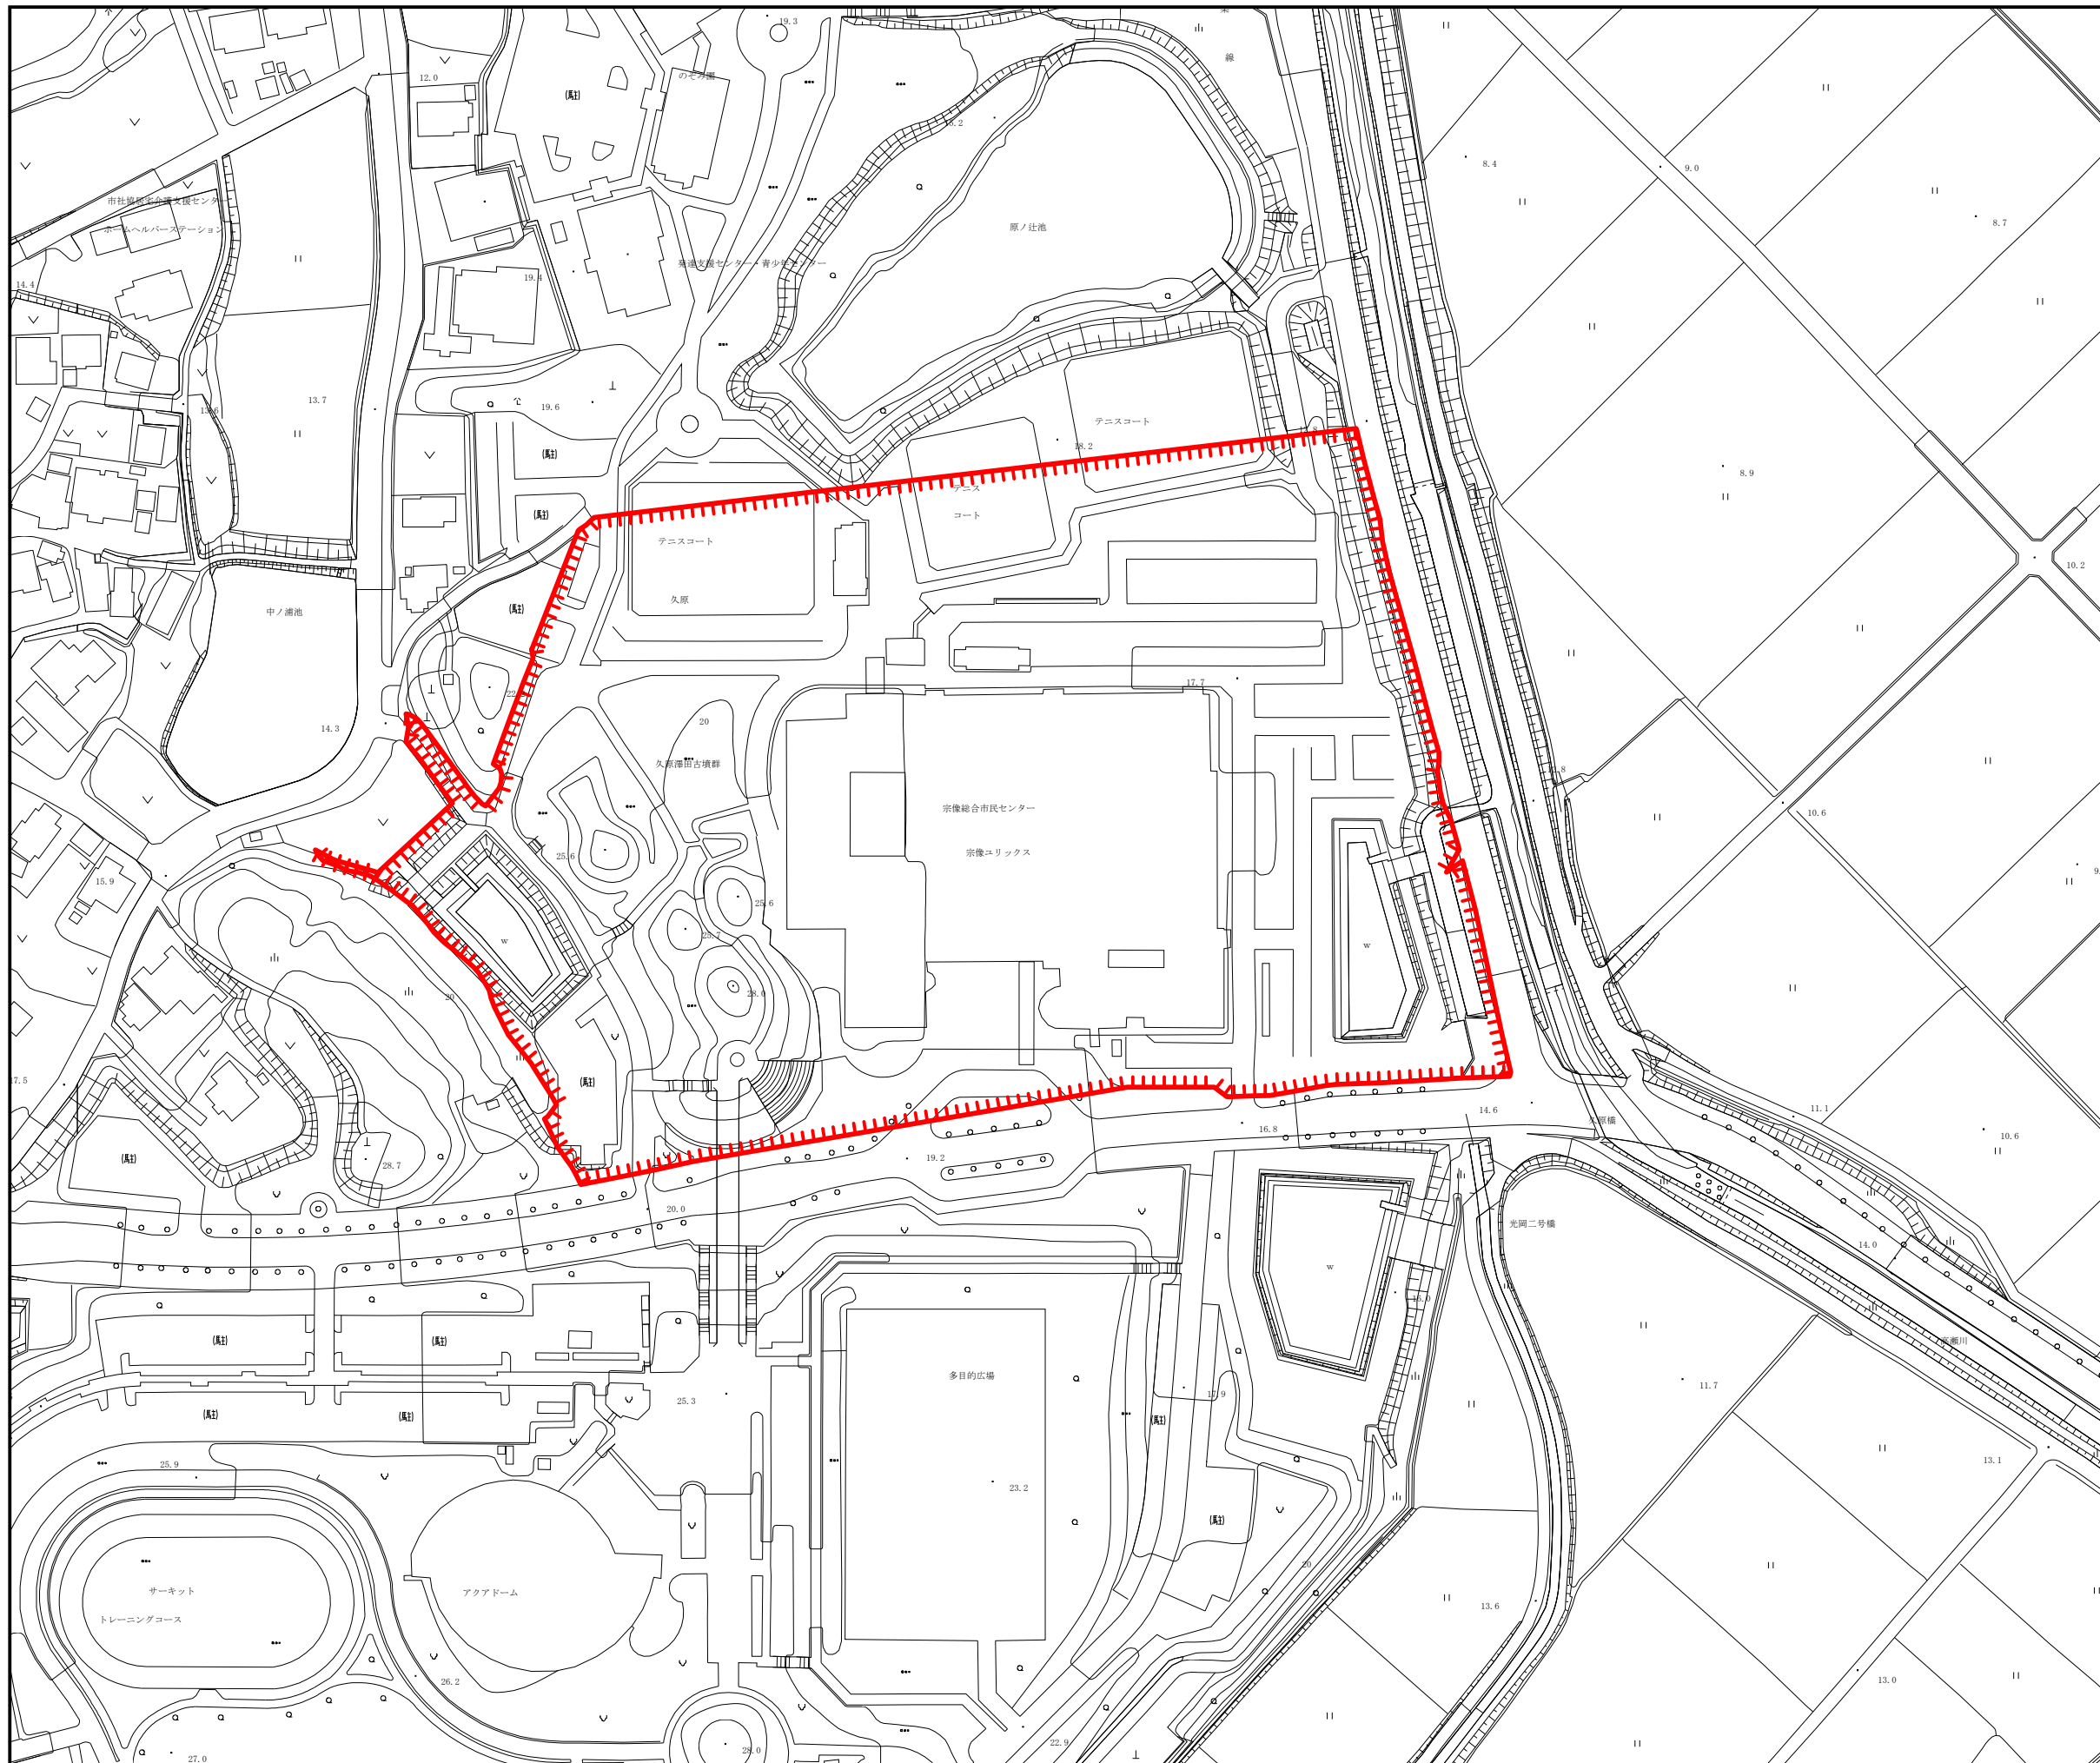

福岡広域都市計画準防火地域の変更(宗像市決定)

都市計画準防火地域を次のように変更する。

種 類	面 積	備 考
準防火地域	約 81 ha	

「位置及び区域は計画図表示のとおり」

理 由

用途地域の変更に伴い、本案のとおり変更するものである。