

平成 2 9 年度第 2 回宗像市都市計画審議会

＜第 6 号議案＞

福岡広域都市計画地区計画の決定

久原地区

(宗像市決定)

参 考 資 料

福岡広域都市計画位置図 地区計画の決定（参考図書）

都市計画法凡例					
種別	線幅	線色	線幅	線色	線幅
第1種低層住居専用地域	1m	200m	10m		
第2種低層住居専用地域	1m	200m	10m		
第1種中高層住居専用地域	1m	200m	10m		
第1種住居地域	1m	200m	10m		
第2種住居地域	1m	200m	10m		
準住居地域	1m	200m	10m		
準工業地域	1m	200m	10m		
近隣商業地域	1m	200m	10m		
商業地域	1m	200m	10m		
市街化調整区域及び市街化調整区域境界	1m	200m	10m		
地区計画区域境界	1m	200m	10m		
都市計画区域境界	1m	200m	10m		
用途地域境界	1m	200m	10m		
都市計画道路	1m	200m	10m		
都市計画公園	1m	200m	10m		
処理場	1m	200m	10m		
ポンプ場	1m	200m	10m		
汚物処理場	1m	200m	10m		
火葬場	1m	200m	10m		
ごみ処理場	1m	200m	10m		

※市街化調整区域の建ぺい率は60%、容積率は200%です。

凡例	
容積率	建築物の高さの 限度
建ぺい率	外壁後退距離の 限度
	建築物の敷地面積の 最低限度


※地区計画区域については、
所定制限があります。

自然公園法凡例	
第1種特別地域	
第2種特別地域	
第3種特別地域	
普通地域	

地区計画決定箇所

S=1:25,000

この図面は総括図（縮尺1/25,000）を一部加工したものです。

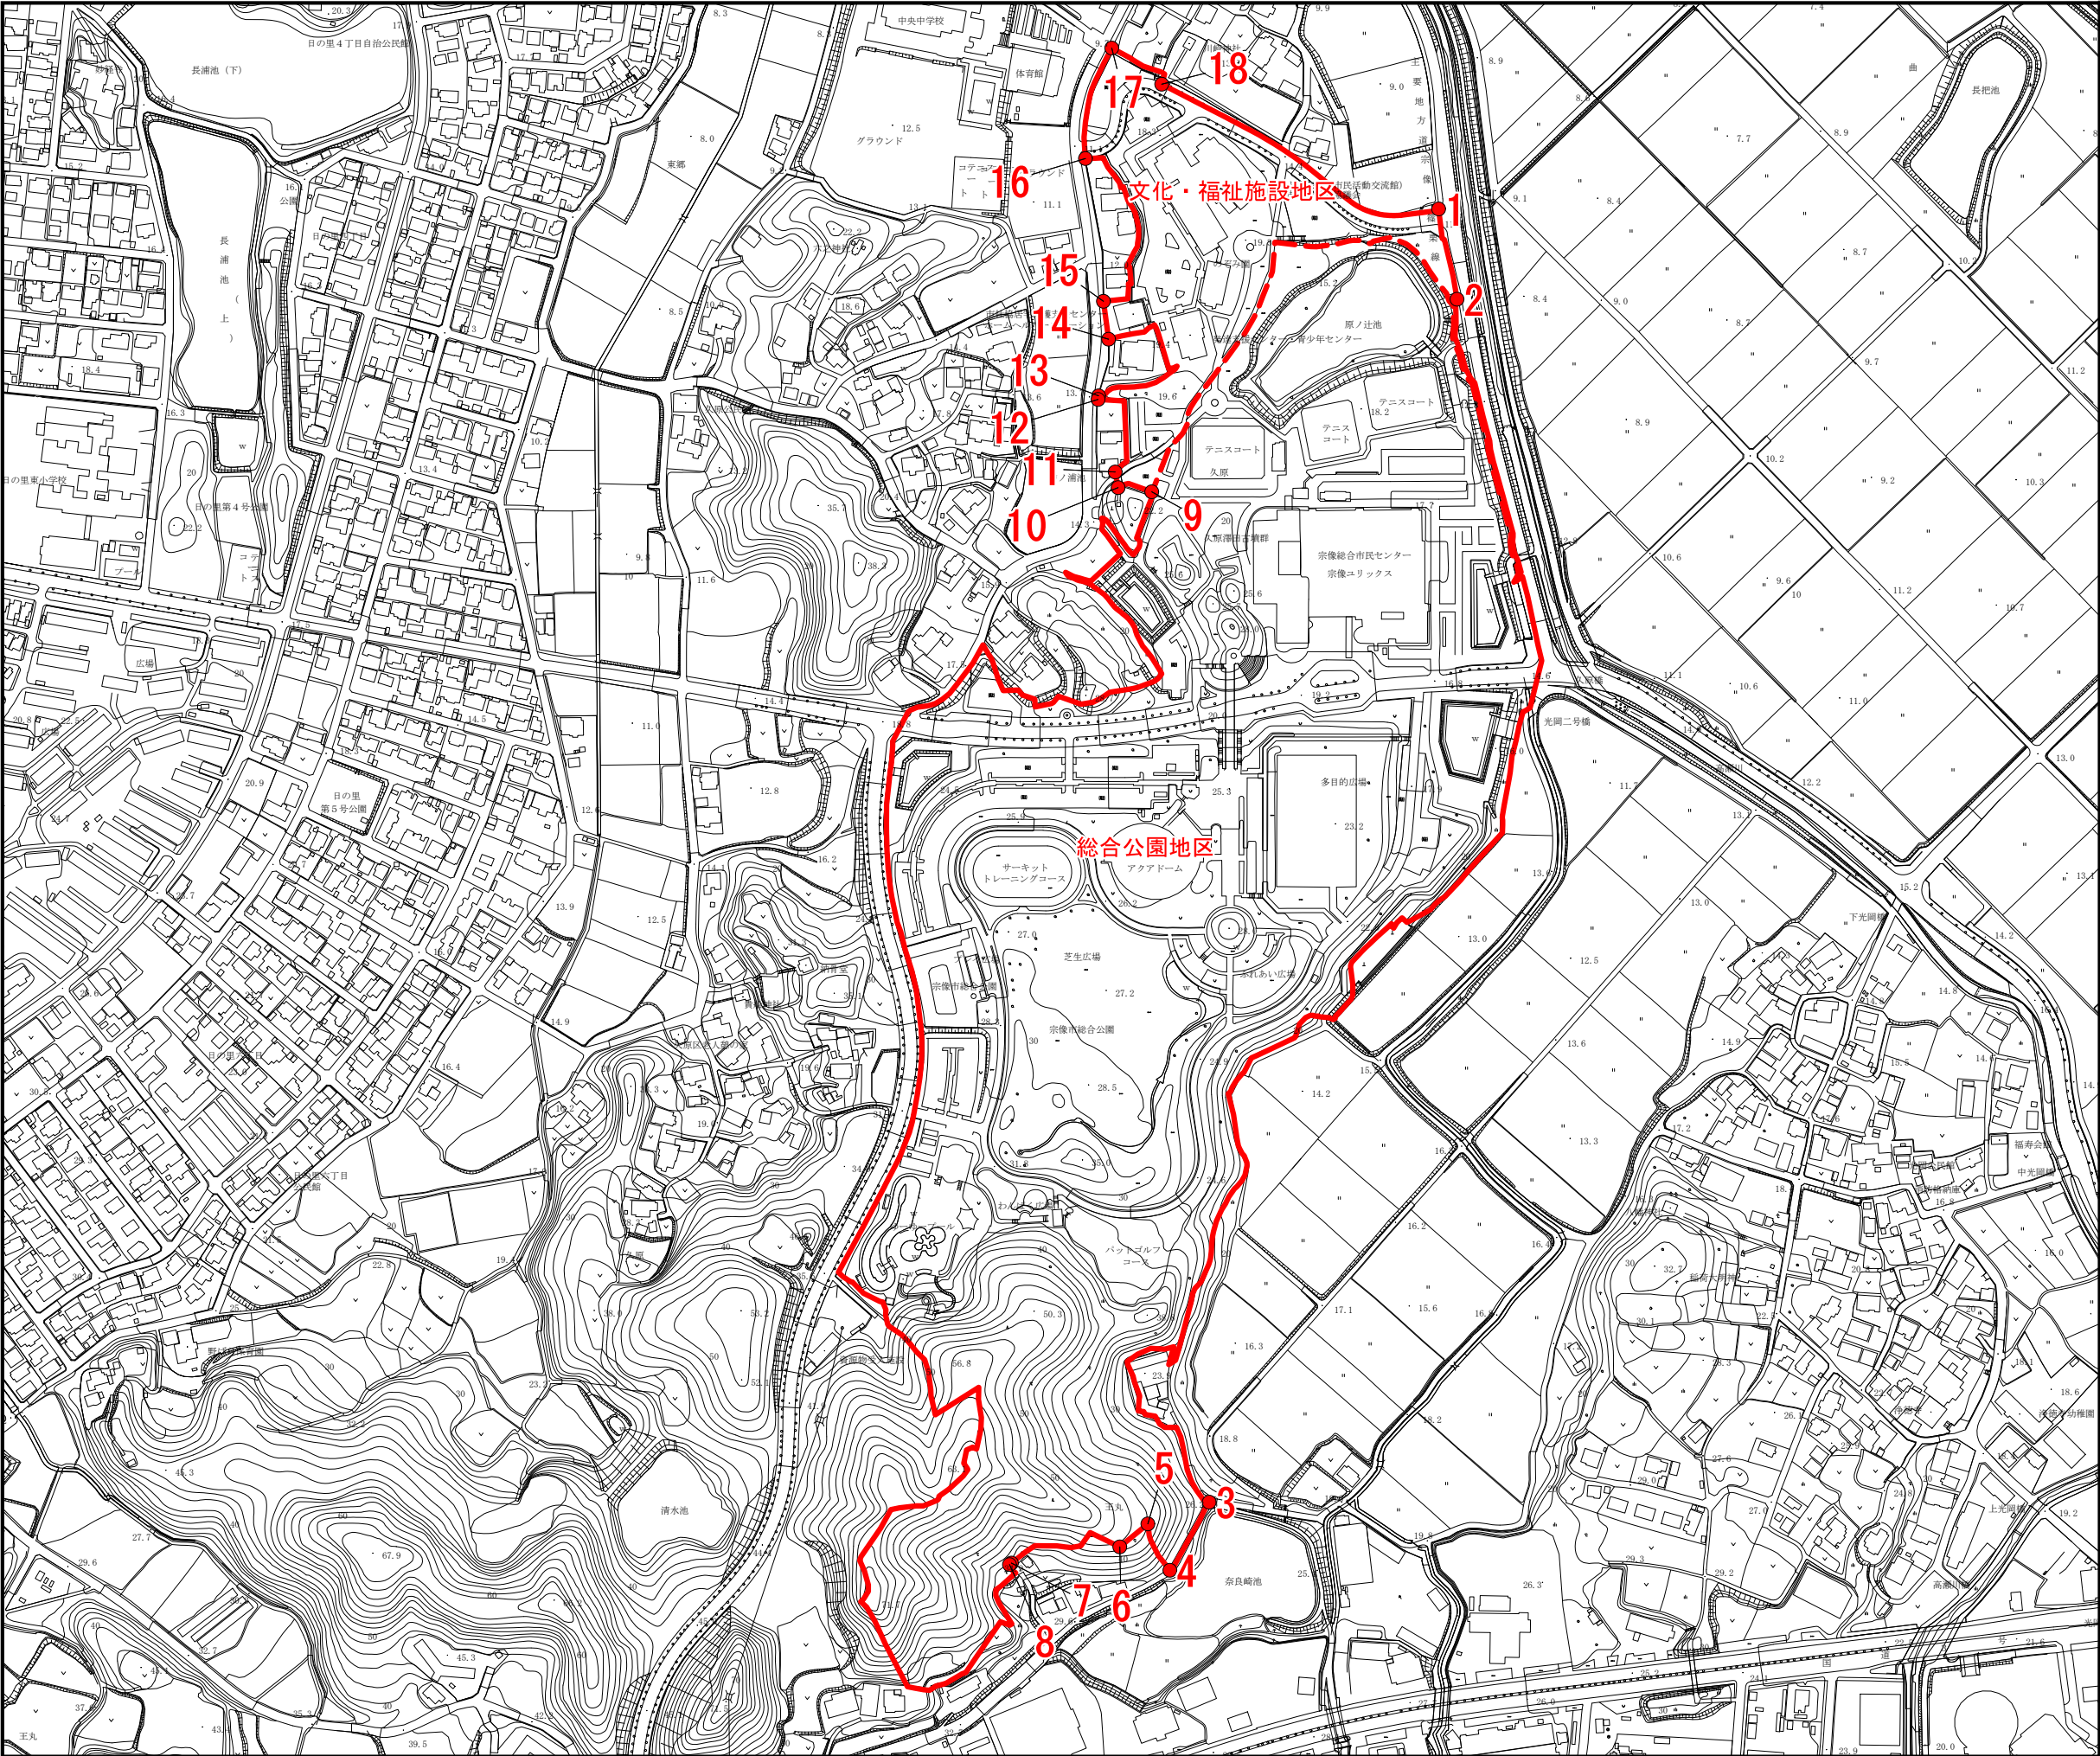

福岡広域都市計画境界図
地区計画の決定（参考図書）

久原地区地区計画

N
W
E
S

凡 例

地区計画区域
（地区整備計画区域）

地区区分界

区域界表

1 - 2	道路界（端）
2 - 3	筆界
3 - 4	道路界（中央）
4 - 5	筆界
5 - 6	見通し界
6 - 7	筆界
7 - 8	見通し界
8 - 9	筆界
9 - 10	筆界
10 - 11	見通し界
11 - 12	筆界
12 - 13	道路界（端）
13 - 14	筆界
14 - 15	道路界（端）
15 - 16	筆界
16 - 17	道路界（端）
17 - 18	筆界
18 - 1	道路界（端）
2 - 9	筆界

縮尺 S=1 : 5,000

0100200m