

平成28年度第2回宗像市都市計画審議会

＜第2号議案＞

宗像都市計画駐車場の変更

(宗像市決定)

平成28年8月2日(火)
宗像市役所 第2委員会室

宗像都市計画駐車場の変更（宗像市決定）

1. 都市計画駐車場中、1号東郷駅南口自転車駐車場を1号東郷駅日の里口第1自転車駐車場に名称を改め、3号東郷駅北口自転車駐車場を3号東郷駅宗像大社口第2自転車駐車場に名称を改める。
2. 都市計画駐車場に7号東郷駅宗像大社口第1自転車駐車場を次のように追加する。

名 称		位 置	面 積	構 造	備 考
番号	駐 車 場 名				
1	東郷駅日の里口第1自転車駐車場	宗像市 日の里1丁目 田熊4丁目	約 900 m^2	地上 1 層	約 600 台
3	東郷駅宗像大社口第2自転車駐車場	宗像市 田熊4丁目	約 410 m^2	地上 2 層	約 250 台 出入口 2箇所
7	東郷駅宗像大社口第1自転車駐車場	宗像市田熊	約 780 m^2	地上 1 層	約 290 台 出入口 1箇所


「区域は計画図表示のとおり」

理 由

東郷駅「北口」が「宗像大社口」に、「南口」が「日の里口」に名称変更されたことに伴い、都市計画駐車場の名称を変更するものである。また、都市交通環境の改善と秩序ある自転車利用の促進を図り、併せて都市交通の円滑化に資するため、新たに都市計画駐車場に追加するものである。

宗像都市計画駐車場の変更（宗像市決定） 総括図

宗像市都市計画審議会
委員用図面案
第2号議

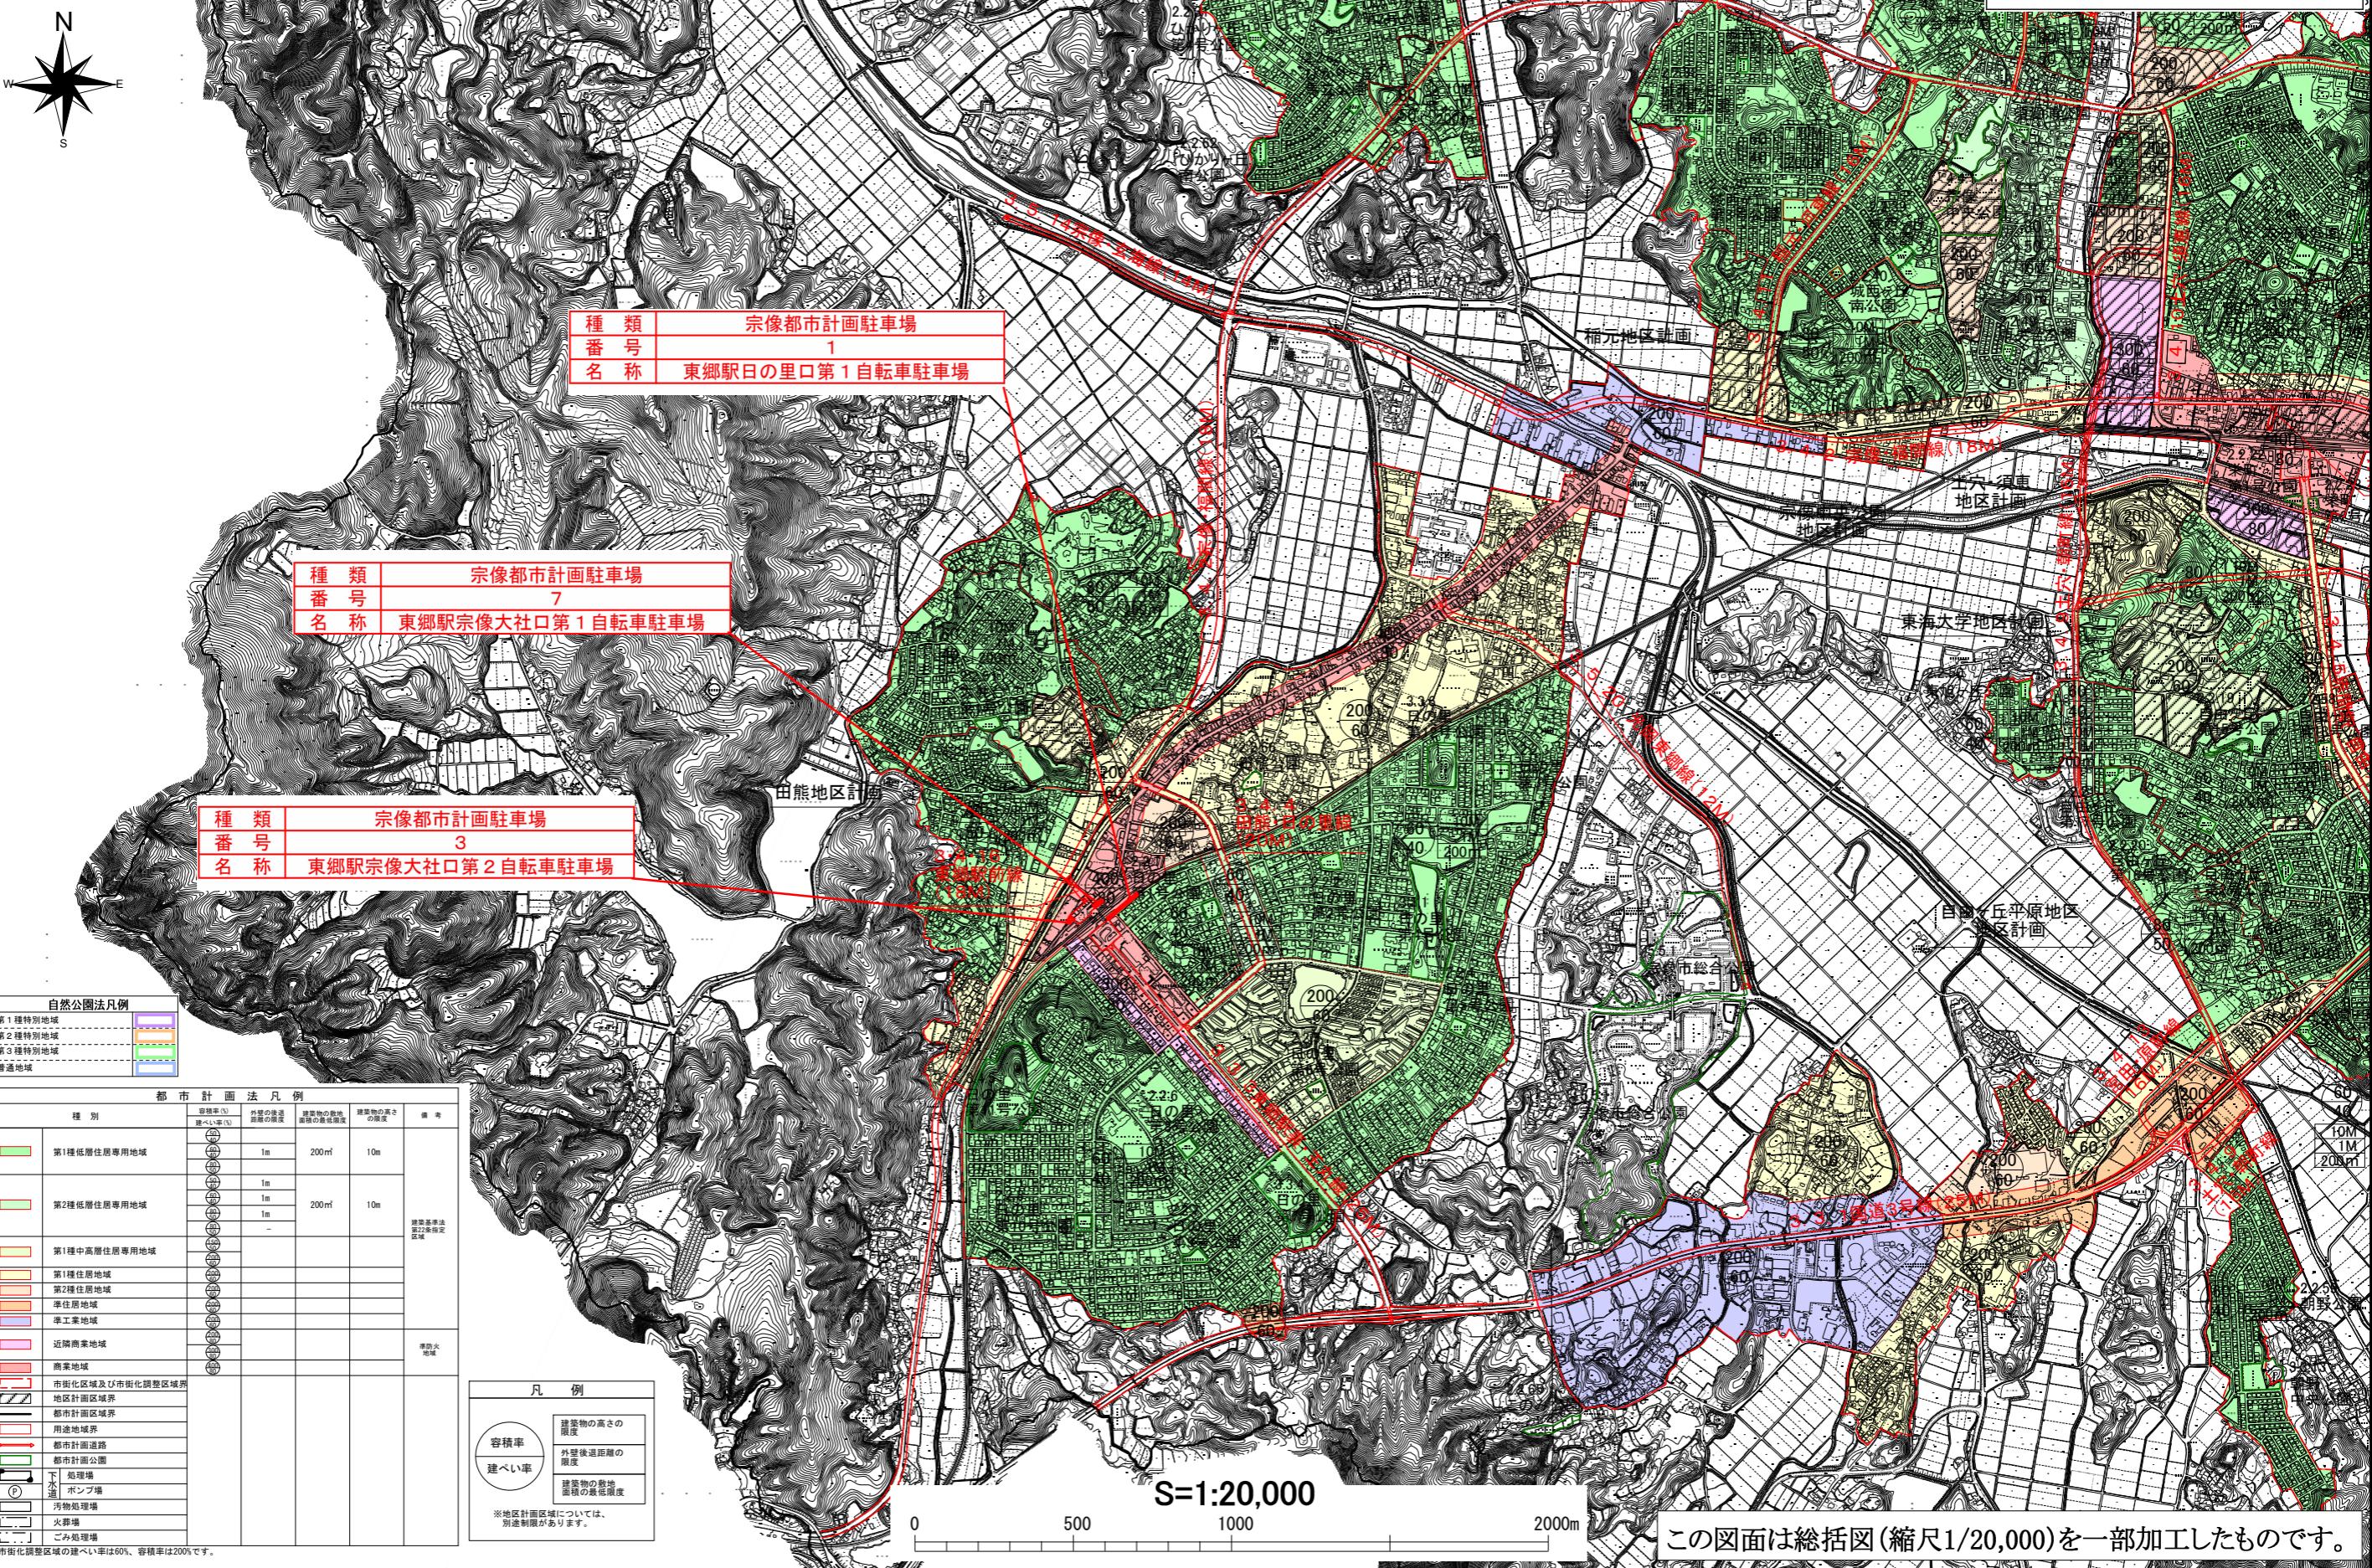


宗像市都市計画審議会 委員用図面案 第 2 号 議

宗像都市計画駐車場の変更（宗像市決定）

東郷駅宗像大社口第1自転車駐車場

計画図

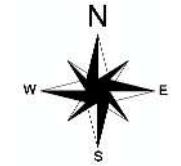

凡例

都市計画駐車場区域

東郷駅宗像大社口第1自転車駐車場
宗像市田熊 約780m 地上1層
約290台 出入口1箇所

駅前広場：約3,200m²

駅前広場：約6,000m²

3.4

平井三刀目

1

100

1

200

• 10

10 of 10

|| ||

10

平井

10

三

卷之三

用圖

グラウン

20

象都市計画駐車場の変更（宗像市決定）

御駅宗像大社口第1自転車駐車場

計画図

縮尺 S=1:2,500

組八 S=1.2,500 100m

P 3