

平成 2 8 年度第 2 回宗像市都市計画審議会

参 考 資 料

平成 2 8 年 8 月 2 日 (火)
宗 像 市 役 所 第 2 委 員 会 室

目 次

■ 第1号議案関係（宗像都市計画地区計画の決定）

○境界図	・・・・・・・・・・・・・・・・	1	ページ
○地番図	・・・・・・・・・・・・・・・・	2	ページ

■ 第2号議案関係（宗像市都市計画駐車場の変更）

○平面図（東郷駅宗像大社口第1自転車駐車場）	・・・・・・・・	1	ページ
○新旧対照表	・・・・・・・・・・・・・・・・	2	ページ
○新旧対照総括図	・・・・・・・・・・・・・・・・	3	ページ
○新旧対照図（東郷駅宗像大社口第1自転車駐車場）	・・・・・・	4	ページ

■ 第3号議案関係（宗像都市計画区域の変更）

○区域統合表	・・・・・・・・・・・・・・・・	1	ページ
○新旧対照図	・・・・・・・・・・・・・・・・	2	ページ

平成 2 8 年度第 2 回宗像市都市計画審議会

＜第 1 号議案＞


宗像都市計画地区計画の決定

(宗像市決定)

参 考 資 料

三倉地区地区計画

境 界 図
(参 考 図)

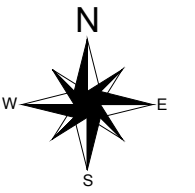

凡 例	
	地区計画区域 (地区整備計画区域)

種 類	宗像市都市計画地区計画
名 称	三倉地区地区計画
位 置	三倉の一部
面 積	約 1. 6 h a

美 台 南 公 園

春
日
台
公
園

三 倉 西
公 園

三 倉 公 民 館

三 倉
公 園

三 倉

区 域 界 表	
1 - 2	見通界(道路横断)
2 - 3	筆界
3 - 4	道路界
4 - 5	筆界
5 - 6	見通界(道路横断)
6 - 7	筆界
7 - 8	道路界
8 - 9	見通界(道路横断)
9 - 10	道路界
10 - 11	筆界
11 - 12	道路界
12 - 13	見通界(道路横断)
13 - 14	道路界
14 - 15	筆界
15 - 1	筆界

縮尺 S=1:1,000




宗像市都市計画審議会
参 考 資 料
第 1 号 議 案



宗像都市計画地区計画の決定（宗像市決定）

三倉地区地区計画

地 番 図
(参 考 図)

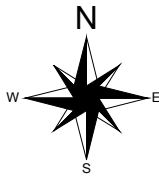

凡 例	
	地区計画区域 (地区整備計画区域)
	大字界

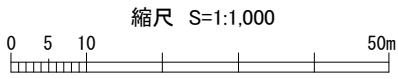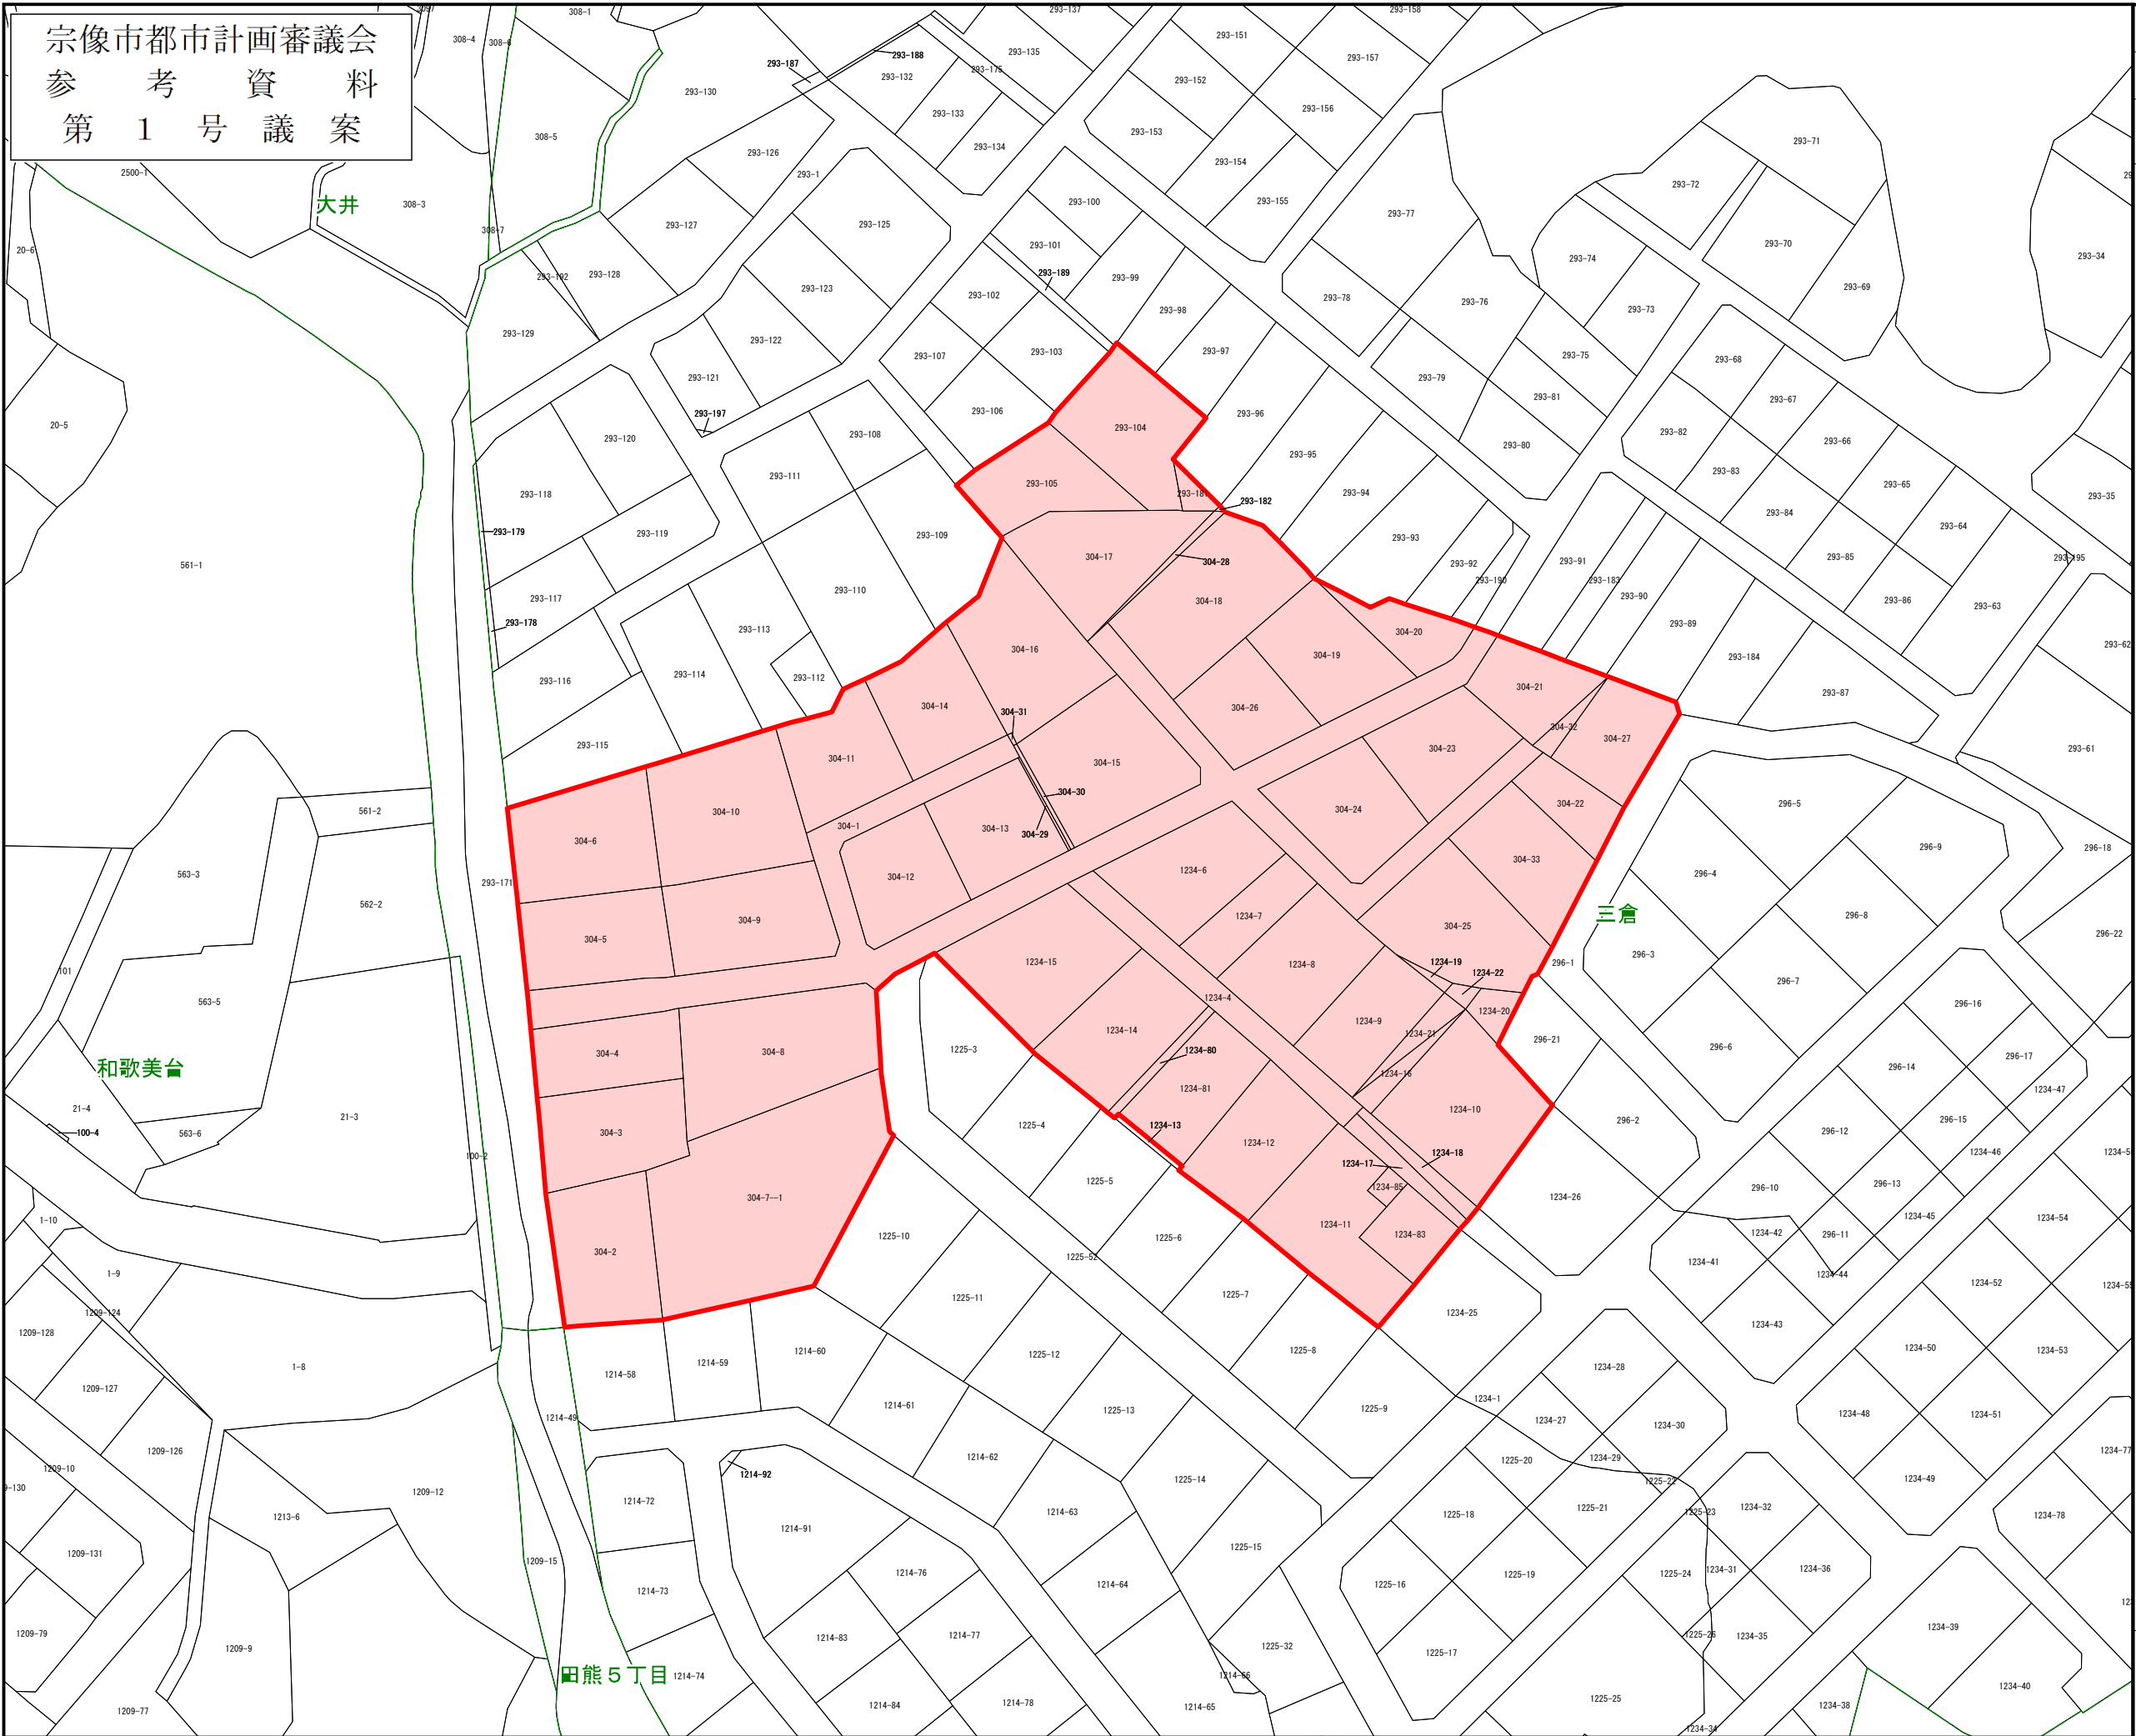

平成 2 8 年度第 2 回宗像市都市計画審議会

＜第 2 号議案＞


宗像都市計画駐車場の変更

（宗像市決定）

参 考 資 料

東郷駅宗像大社口第1自転車駐車場
1階平面図 1:200

駐車台数 286台
 自転車〈平置〉261台
 原動機付自転車〈平置〉25台

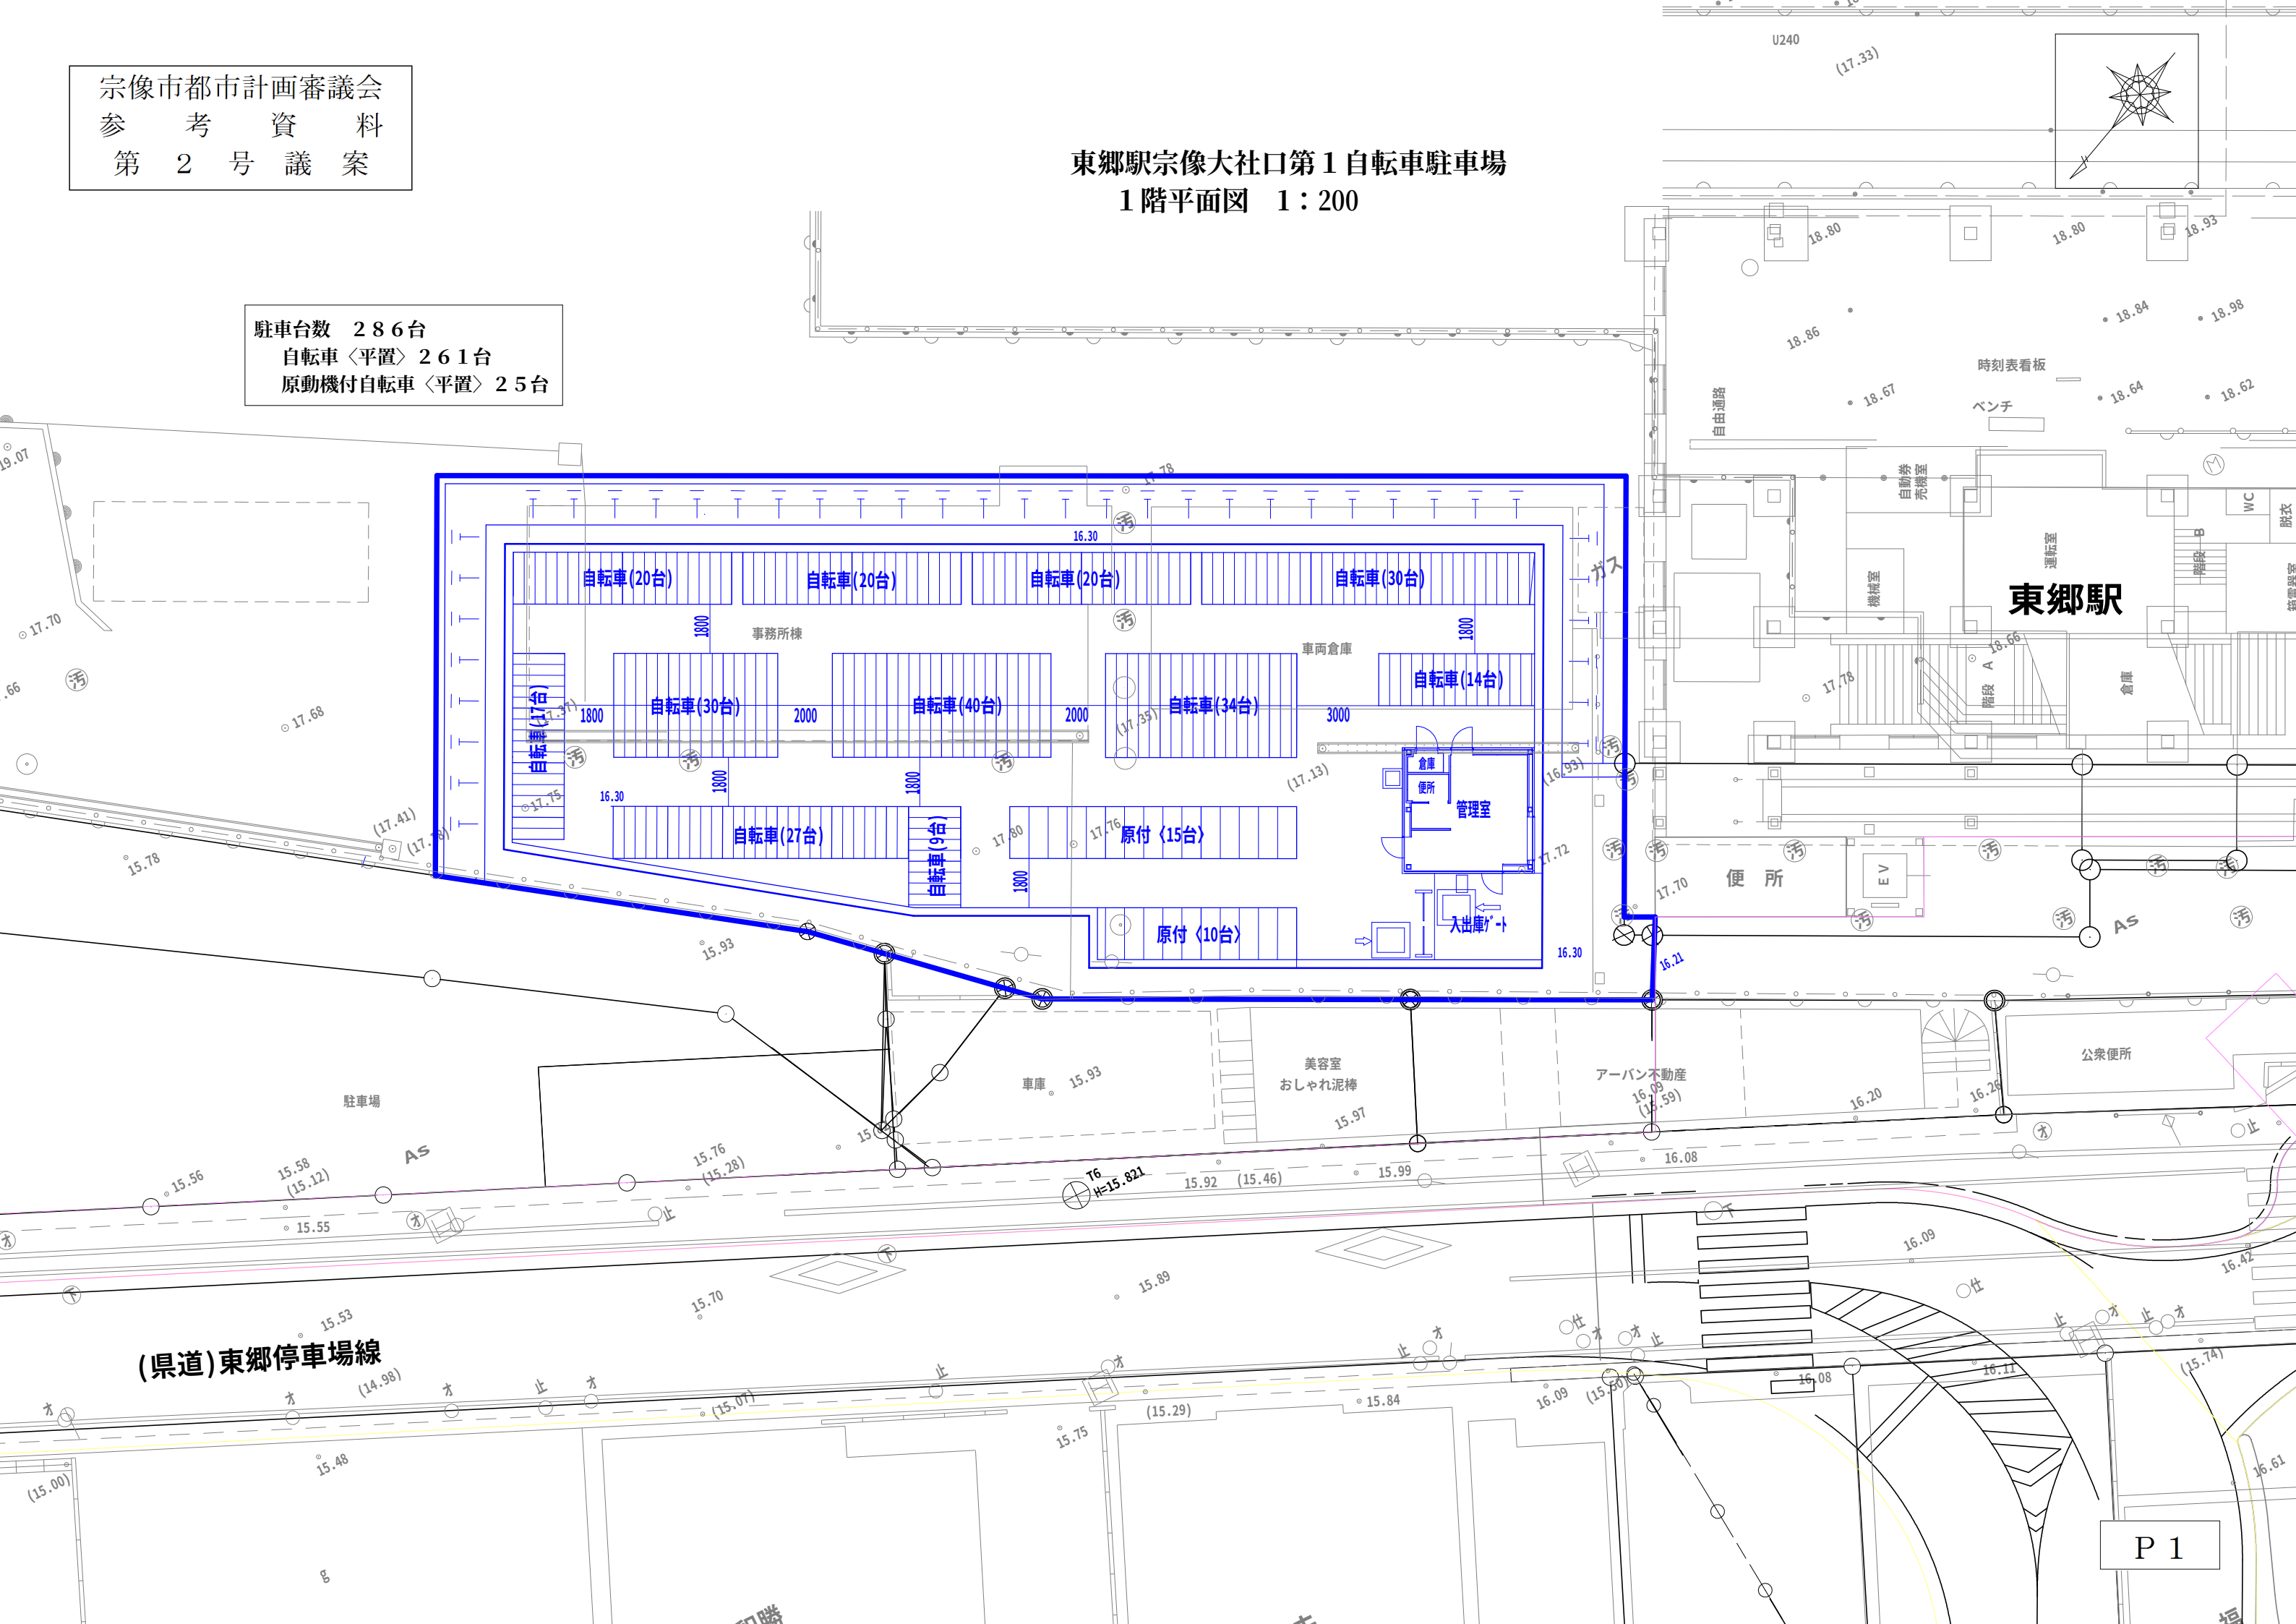

新旧対照表

下線部は新、() 内は旧

名 称		位 置	面 積	構 造	備 考
番号	駐 車 場 名				
1	<u>東郷駅日の里口第1自転車駐車場</u> (東郷駅南口自転車駐車場)	宗像市 日の里1丁目 田熊4丁目	約 900 m ²	地上1層	約 6 0 0 台
3	<u>東郷駅宗像大社口第2自転車駐車場</u> (東郷駅北口自転車駐車場)	<u>宗像市</u> <u>田熊4丁目</u> (宗像市大字 田熊字森崎)	約 410 m ²	地上2層	約 2 5 0 台 出入口2箇所
<u>7</u> (一)	<u>東郷駅宗像大社口第1自転車駐車場</u> (一)	<u>宗像市田熊</u> (一)	<u>約 780 m²</u> (一)	<u>地上1層</u> (一)	<u>約 2 9 0 台</u> (一) <u>出入口1箇所</u> (一)

宗像都市計画駐車場の変更（宗像市決定） 新旧対照総括図

宗像市都市計画審議会
参 考 資 料
第 2 号 議 案

種 類	宗像都市計画駐車場
番 号	5
名 称	赤間駅北口第1自転車駐車場

種 類	宗像都市計画駐車場
番 号	1
名 称	東郷駅日の里口第1自転車駐車場

種 類	宗像都市計画駐車場
番 号	7
名 称	東郷駅宗像大社口第1自転車駐車場

種 類	宗像都市計画駐車場
番 号	3
名 称	東郷駅宗像大社口第2自転車駐車場

種 類	宗像都市計画駐車場
番 号	6
名 称	赤間駅北口第2自転車駐車場

種 類	宗像都市計画駐車場
番 号	4
名 称	赤間駅南口第2自転車駐車場

種 類	宗像都市計画駐車場
番 号	2
名 称	赤間駅南口第1自転車駐車場


自然公園法凡例			
第1種特別地域			
第2種特別地域			
第3種特別地域			
普通地域			

都市計画法凡例				
種 別	容積率(%) 建ぺい率(%)	容積率(%) 建ぺい率(%)	容積率(%) 建ぺい率(%)	備 考
第1種低層住居専用地域	20	30	1m	200㎡
第2種低層住居専用地域	20	30	1m	200㎡
第1種中高層住居専用地域	40	60	1m	200㎡
第1種住居地域	40	60	1m	10m
第2種住居地域	40	60	1m	10m
準住居地域	40	60	1m	10m
準工業地域	40	60	1m	10m
近隣商業地域	40	60	1m	10m
商業地域	40	60	1m	10m
市街化区域及び市街化調整区域界				
地区計画区域界				
都市計画区域界				
用途地域界				
都市計画道路				
都市計画公園				
処理場				
下水				
ポンプ場				
汚物処理場				
火葬場				
ごみ処理場				


凡 例	
容積率	建築物の高さの 限度
建ぺい率	外壁後退距離の 限度
	建築物の敷地 面積の最低限度

※地区計画区域については、
別途制限があります。


S=1:20,000

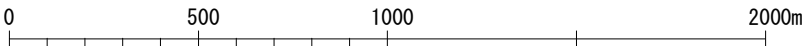

この図面は総括図(縮尺1/20,000)を一部加工したものです。

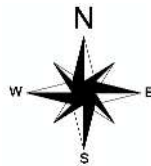

凡 例	
	変更増
	変更なし
	変更減

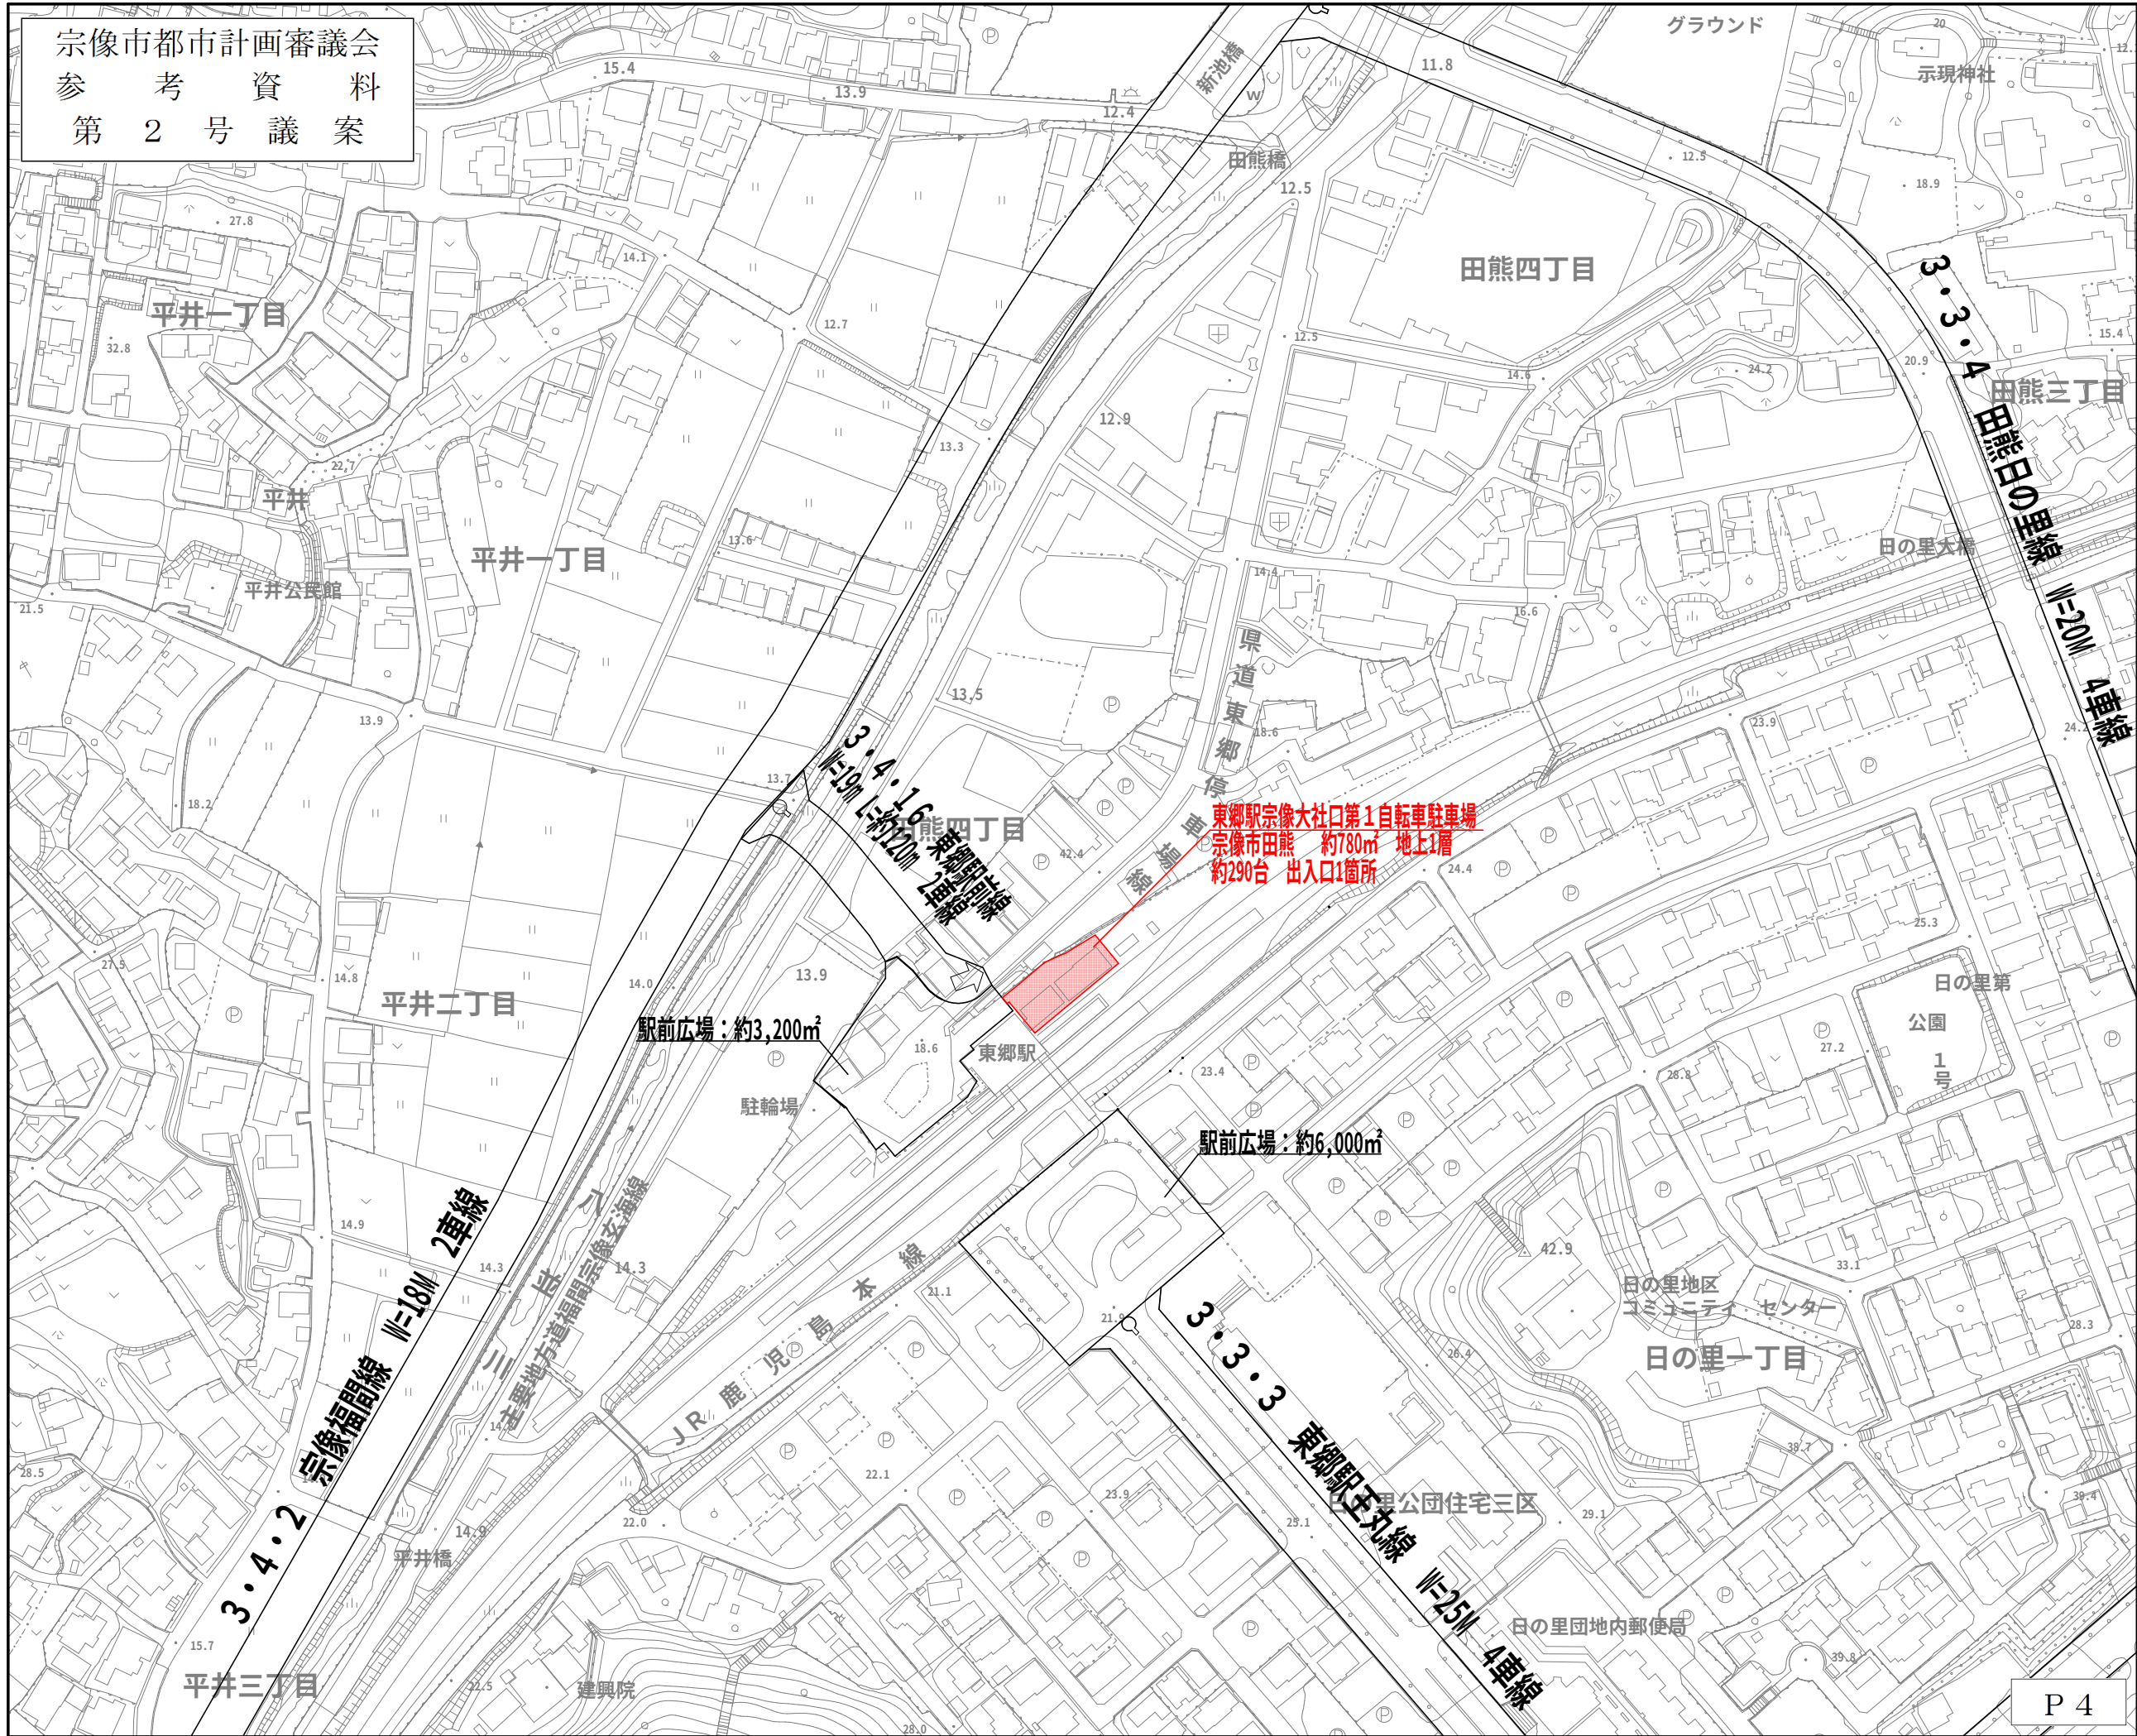

平成 2 8 年度第 2 回宗像市都市計画審議会

＜第 3 号議案＞

宗像都市計画区域の変更

(福岡県指定)

参 考 資 料

(旧) 都市計画区域 (55都市計画区域)


(新) 都市計画区域 (13都市計画区域)

市町名	区 域	区域数	都市計画 区域名	備考 線引き【●】 非線引き【○】		区域数	都市計画 区域名	備考 線引き【●】 非線引き【○】	区域マス		
福岡市	一部	1	福 岡	●		1	福岡広域	●	福岡都市圏		
大野城市	全域										
春日市	全域										
志免町	全域										
粕屋町	全域										
古賀市	一部	2	古 賀	●							
新宮町	一部	3	新 宮	●							
久山町	全域	4	久 山	●							
篠栗町	一部	5	篠 栗	●							
筑紫野市	一部	6	筑 紫 野	●							
太宰府市	一部	7	太 宰 府	●							
那珂川町	一部	8	那 珂 川	●							
福津市	一部	9	福 間	●							
宗像市	一部	10	宗 像	●							
糸島市	一部	11	前 原	●							
糸島市	一部	12	志 摩	●							
須恵町	全域	13	須 恵	○		2	宇美須恵	○			
宇美町	一部	14	宇 美	○		3	津 屋 崎	○			
福津市	一部	15	津 屋 崎	○	4	朝倉筑前	○				
筑前町	一部	16	夜 須	○							
朝倉市	一部	17	甘 木	○							
筑前町	一部										
糸島市	一部	18	二 丈	○	5	二 丈	○				
久留米市	一部	19	久 留 米	●		6	久留米小郡	●	筑 後 都 市 圏		
小郡市	全域	20	小 郡	●		7	大牟田	●			
大牟田市	全域	21	大牟田	●							
みやま市	一部					22	八 女	○		8	筑後中央広域
八女市	一部	23	大 川	○							
大川市	全域	24	瀬 高	○							
みやま市	一部	25	筑 後	○							
筑後市	全域	30	三 潞	○							
久留米市	一部	26	柳 川	○							
柳川市	全域	27	黒 木	○							
八女市	一部	28	広 川	○							
広川町	全域	29	立 花	○							
八女市	一部	31	北 野	○		9	北野大刀洗	○			
久留米市	一部	32	大 刀 洗	○							
大刀洗町	全域										
飯塚市	一部	33	飯 塚	○			10	筑豊広域		○	筑 豊 都 市 圏
嘉麻市	一部	34	稲 築	○							
嘉麻市	一部	35	山 田	○							
直方市	全域	36	直 方	○							
宮若市	一部	37	宮 田	○							
田川市	全域	38	田 川	○							
添田町	一部	39	添 田	○							
川崎町	全域	40	川 崎	○							
鞍手町	全域	41	鞍 手	○							
小竹町	全域	42	小 竹	○							
桂川町	一部	43	桂 川	○							
北九州市	一部	44	北 九 州	●		11	北九州広域	●	北九州都市圏		
中間市	全域	45	中 間	●		12	遠賀広域	○			
荻田町	一部	46	荻 田	●							
芦屋町	全域	47	芦 屋	○							
水巻町	全域	48	水 巻	○							
岡垣町	全域	49	岡 垣	○							
遠賀町	全域	50	遠 賀	○		13	京築広域	○			
行橋市	全域	51	行 橋	○							
豊前市	一部	52	豊 前	○							
吉富町	全域	53	吉 富	○							
築上町	一部	54	椎 田	○							
みやこ町	一部	55	豊 津	○							

福岡広域都市計画区域 都市計画区域新旧対照図



宗像市都市計画審議会
参 考 資 料
第 3 号 議 案

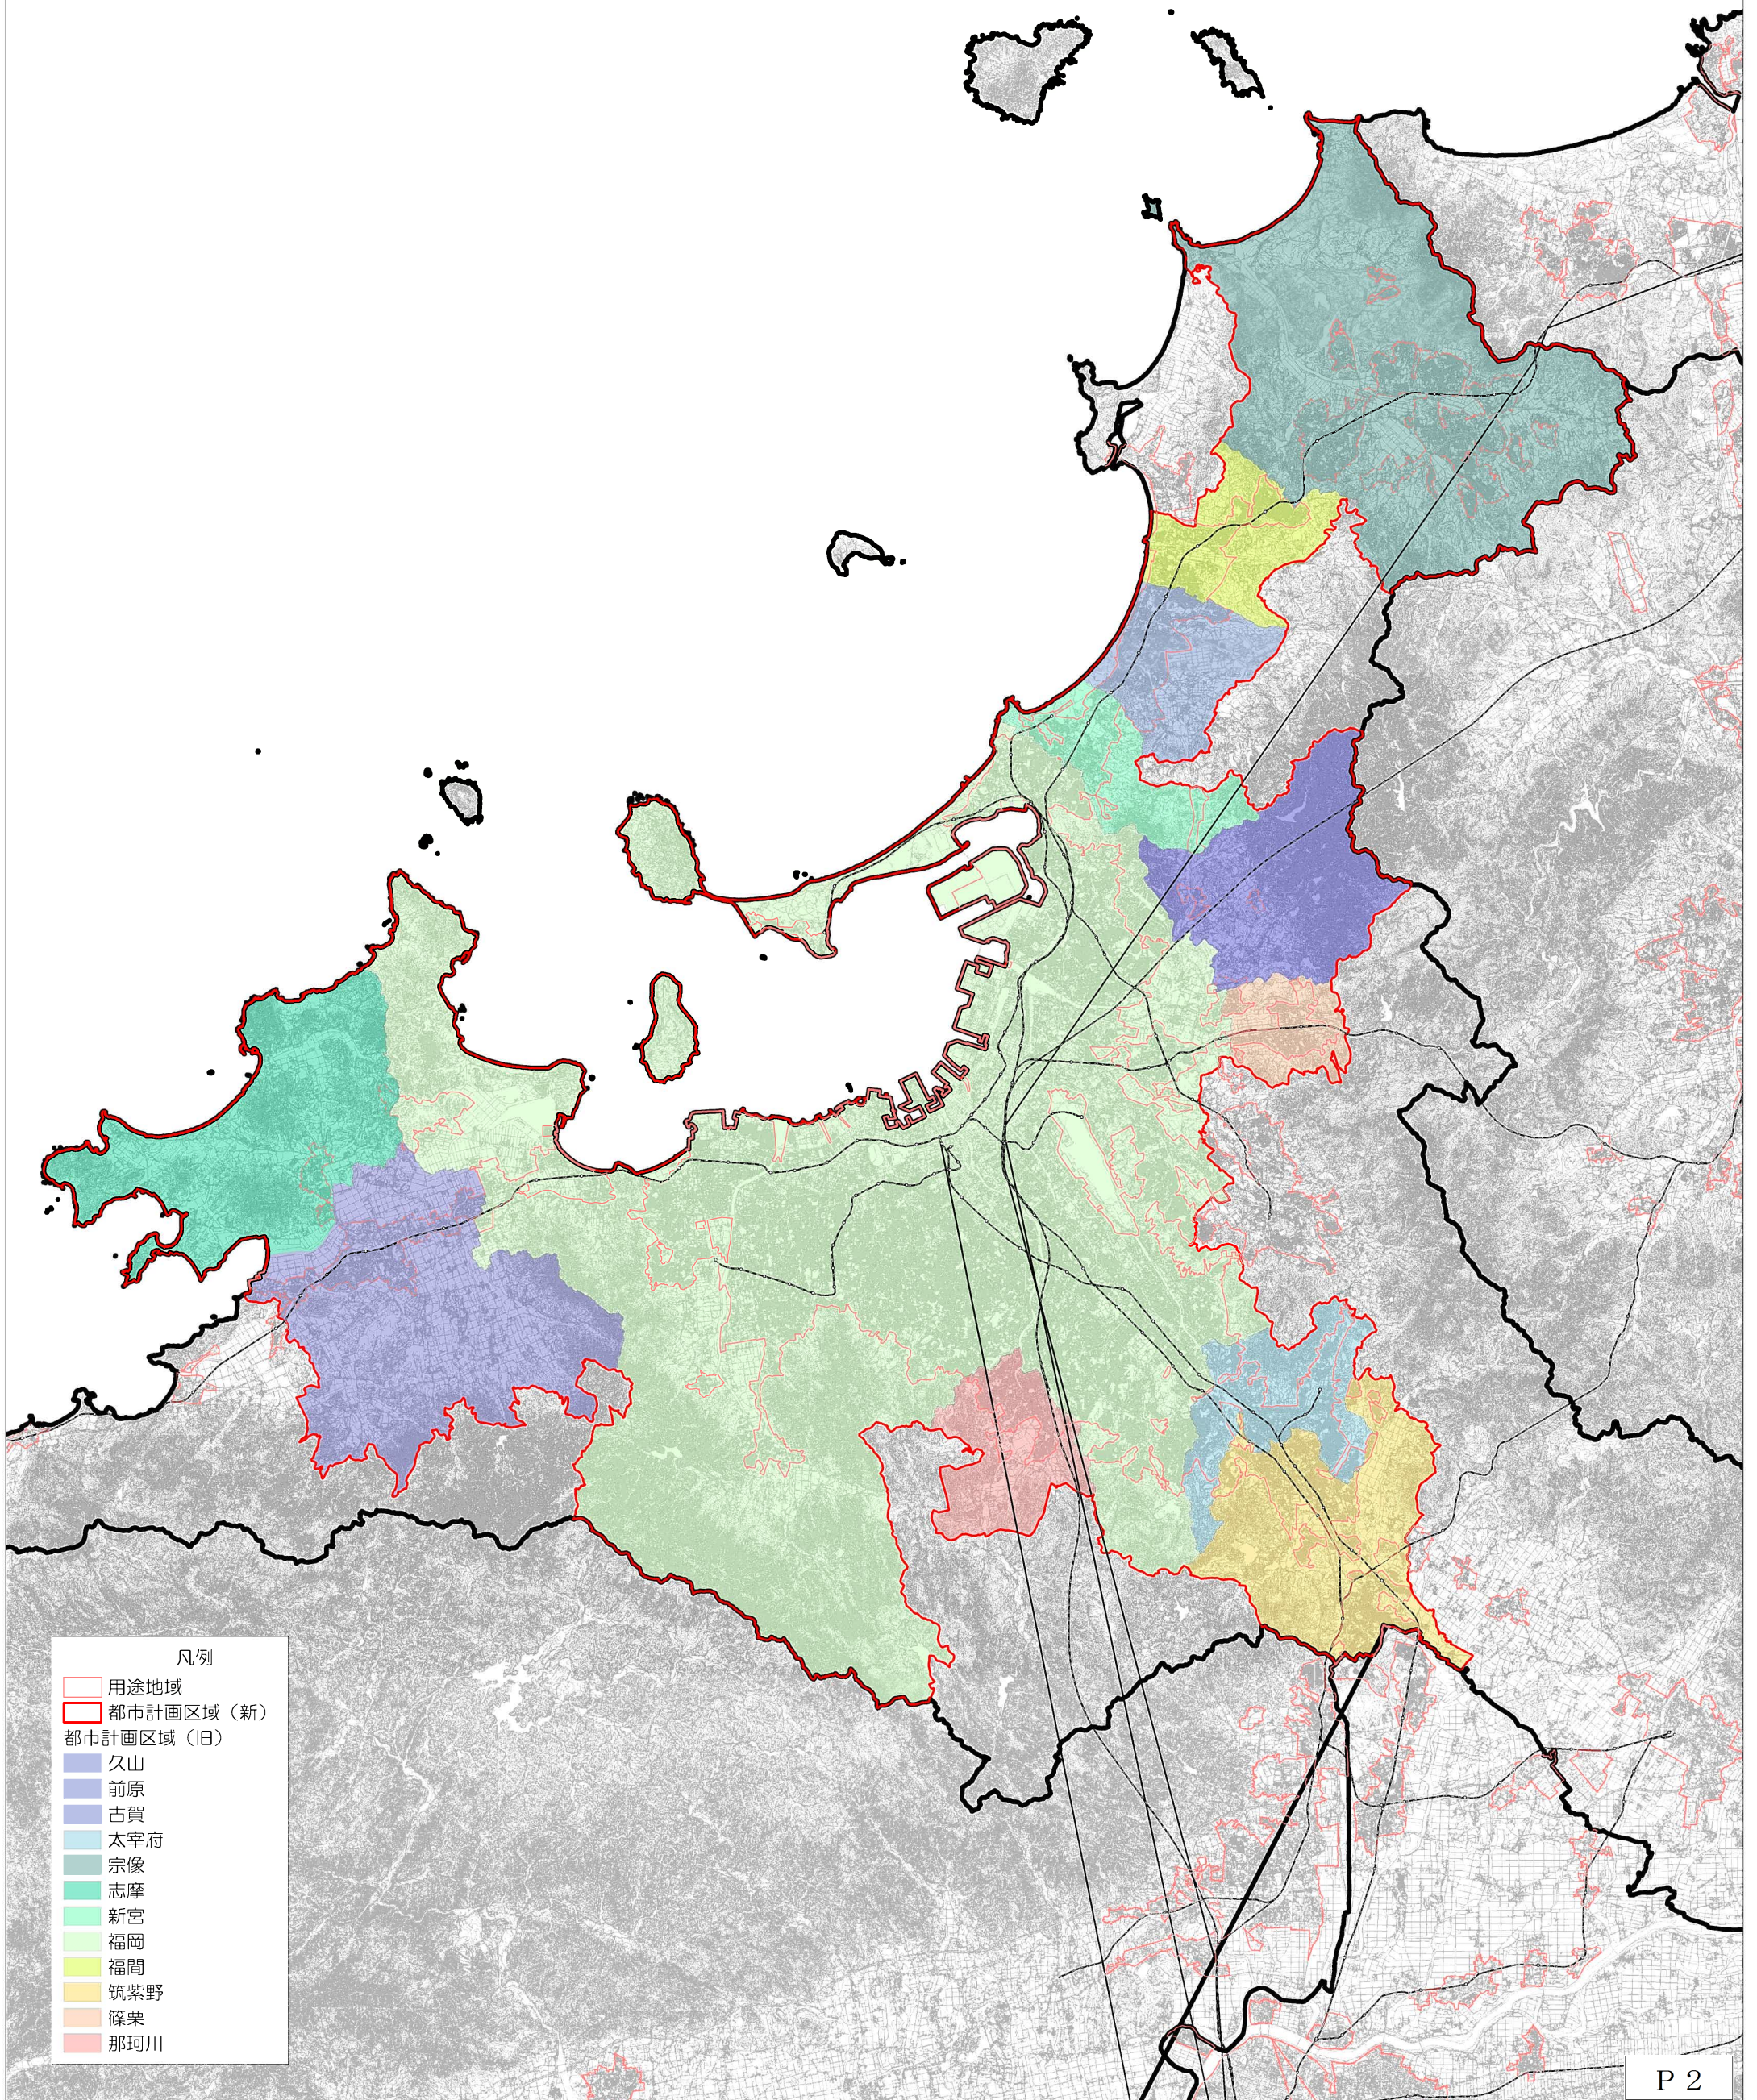

- 凡例
- 用途地域
 - 都市計画区域（新）
 - 都市計画区域（旧）
 - 久山
 - 前原
 - 古賀
 - 太宰府
 - 宗像
 - 志摩
 - 新宮
 - 福岡
 - 福岡
 - 筑紫野
 - 篠栗
 - 那珂川

2,800 1,400 0 2,800 5,600 8,400 11,200 14,000 メートル