


宗像市土地利用計画図

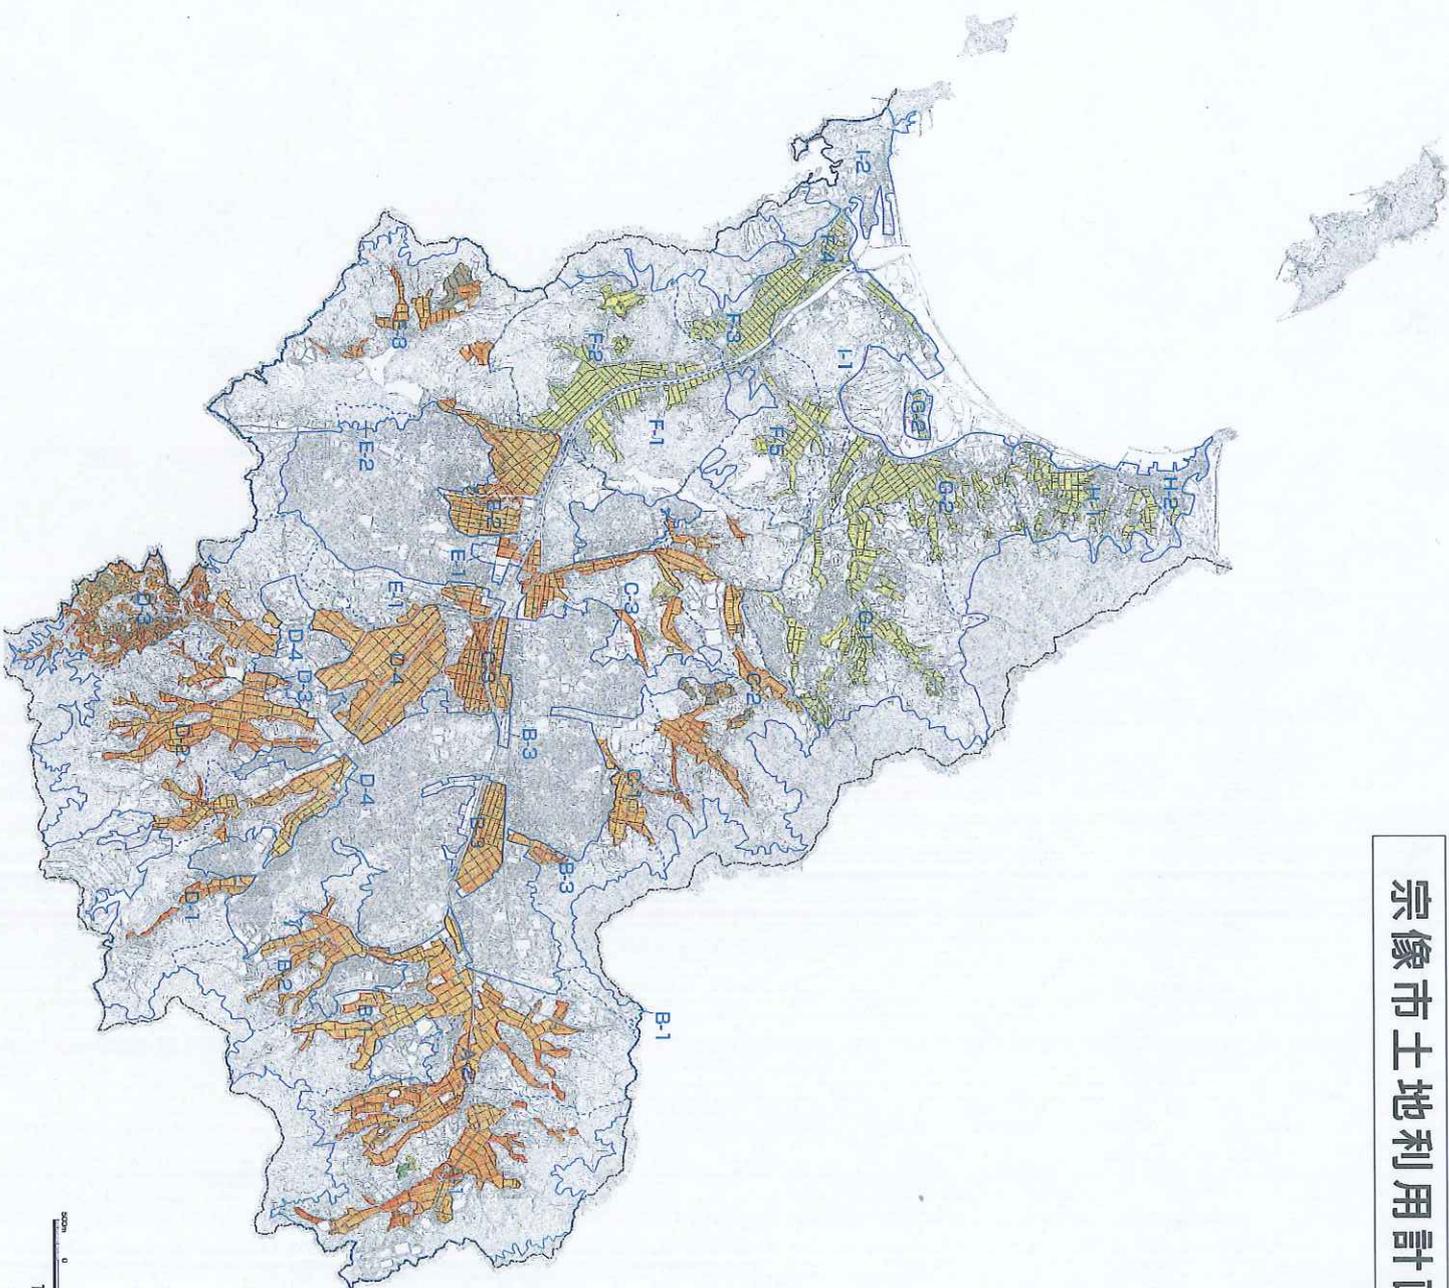

凡 例	
	市町村境界
	農業振興地域境界
	地区・区域界
A-1	地区・区域番号
	法第9条第3項第5号事業 実施地区
	樹園地
	採草放牧地
	農業用施設用地

Scale: 1:25,000
 0 500 1000 1500 2000