



計 画 図

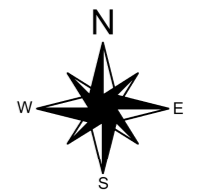

凡 例	
	計画区域
	大字界

種 類	宗像都市計画公園
番 号	2
名 称	2・2・69赤間コミュニティふれあい公園
面 積	約0.18ha

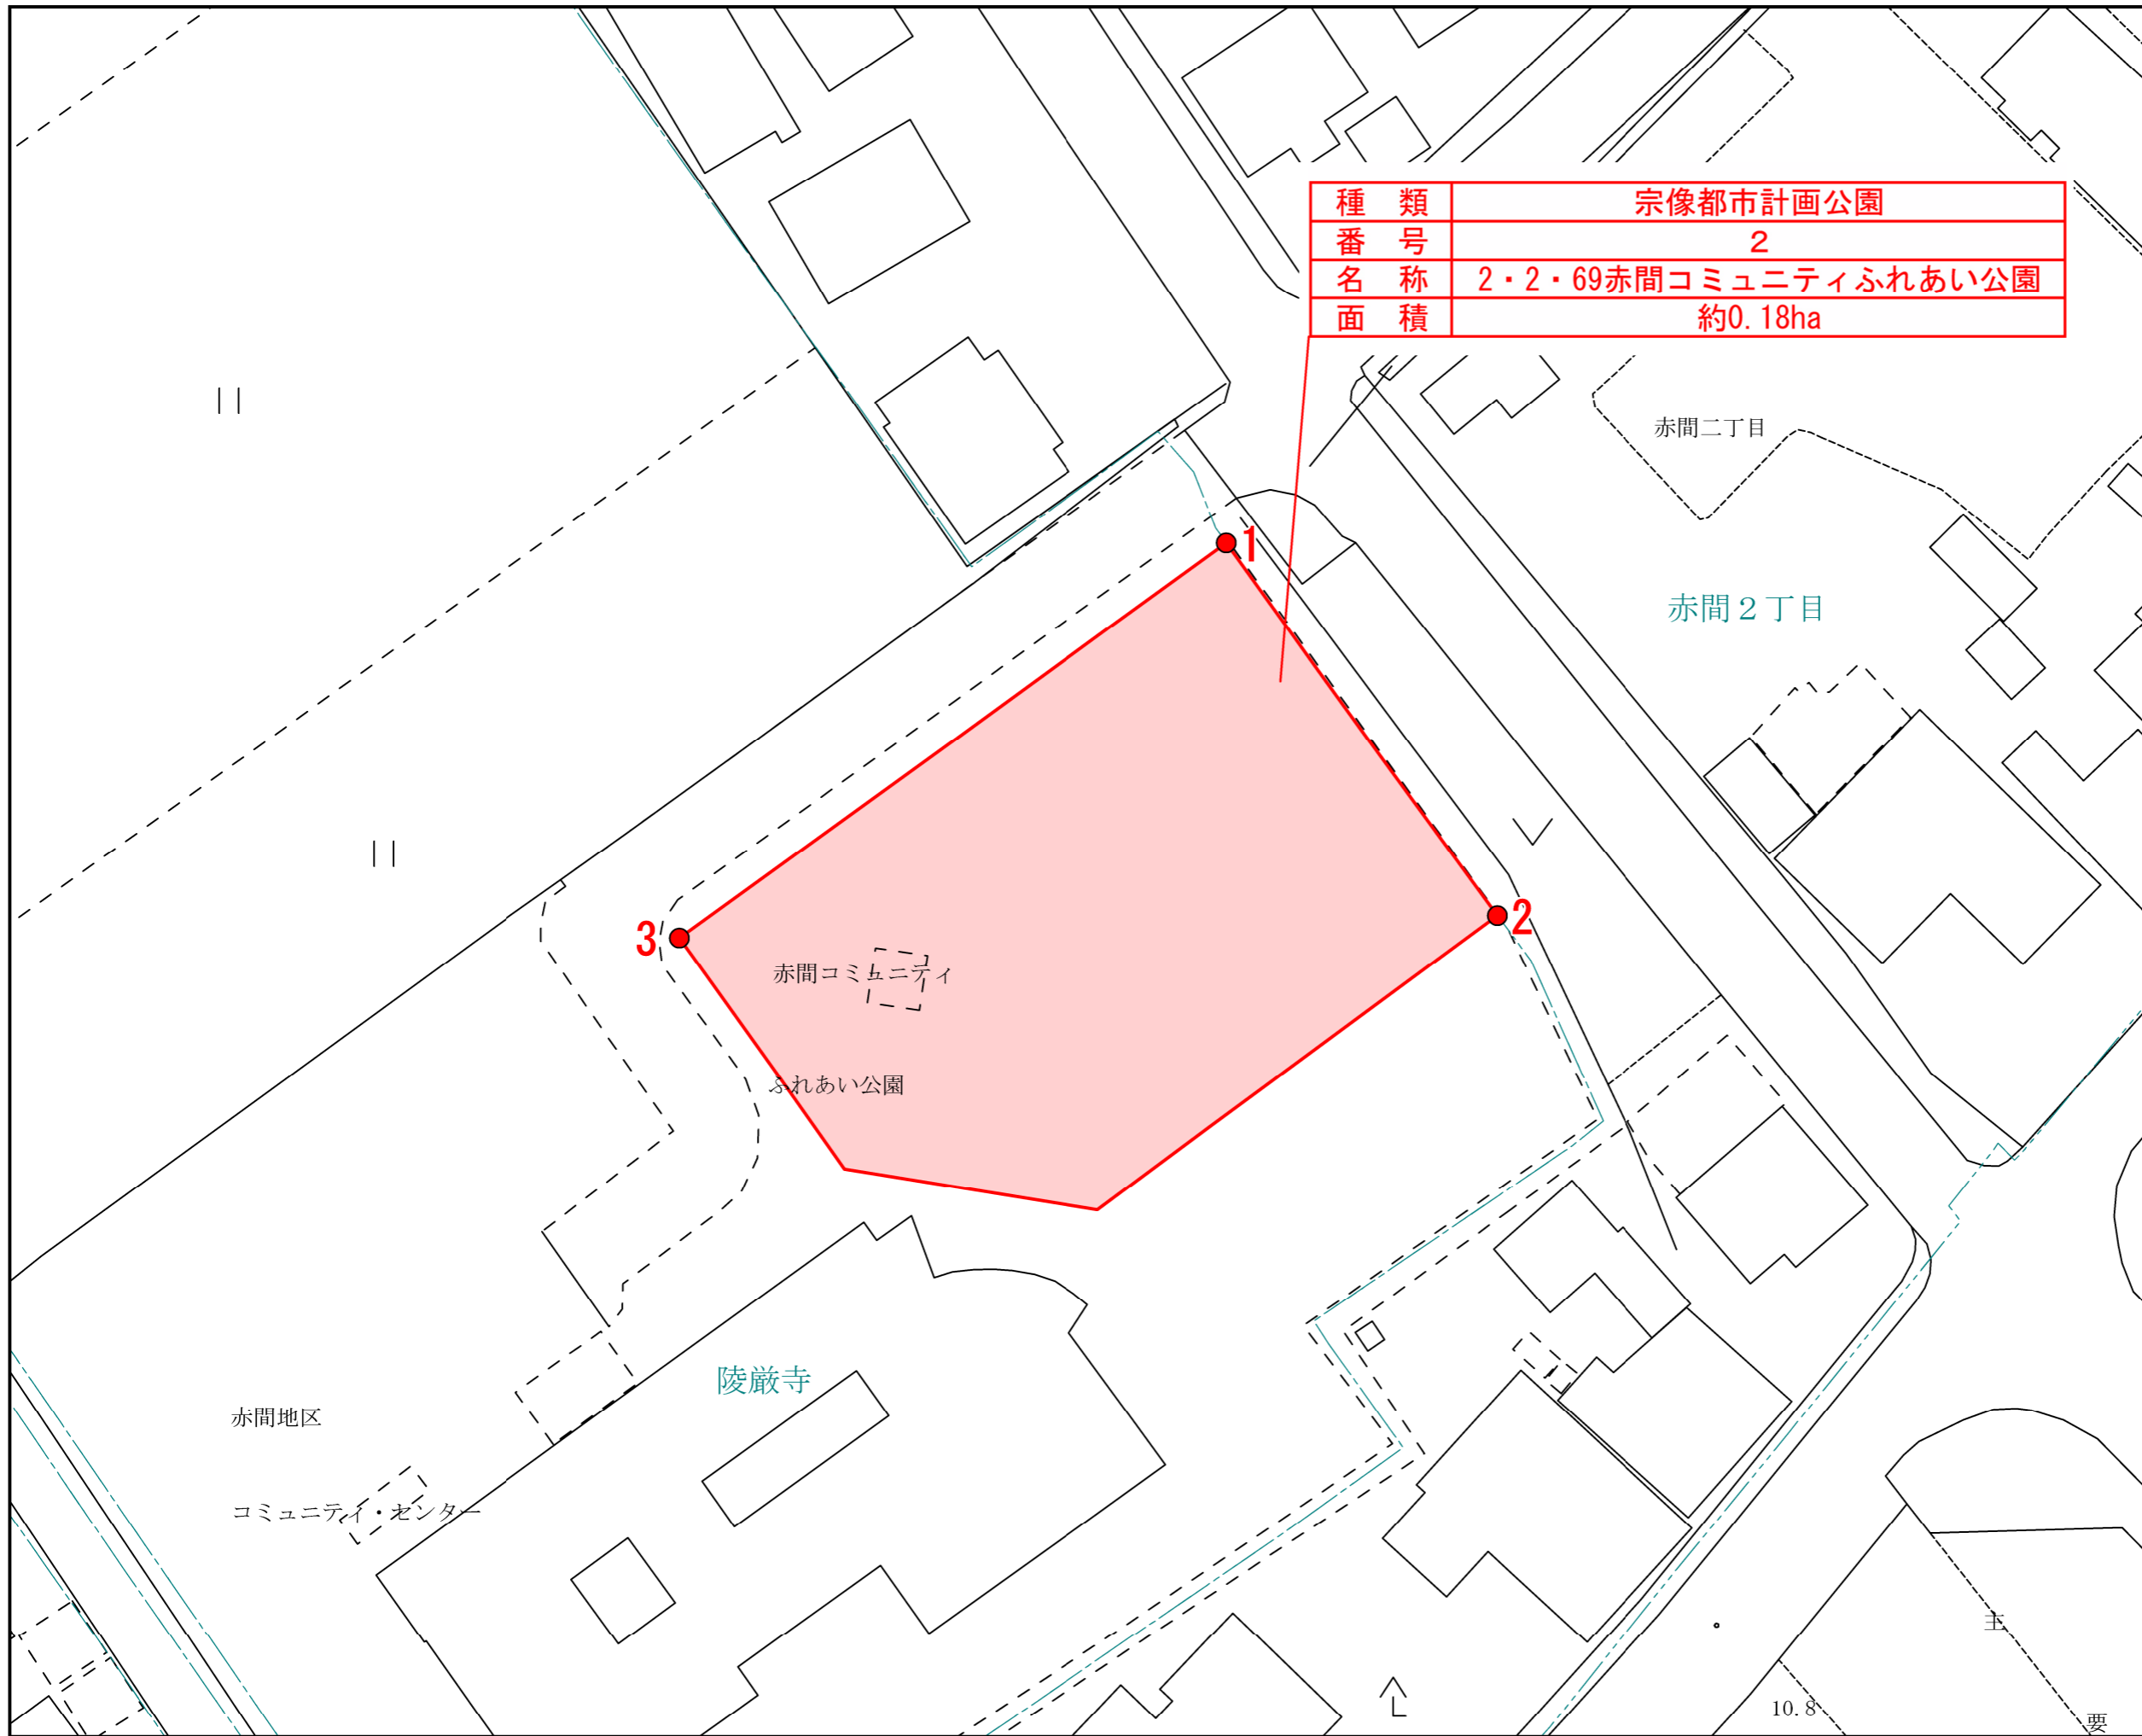

区 域 界 表	
1 - 2	水路界
2 - 3	地番界
3 - 1	道路界

