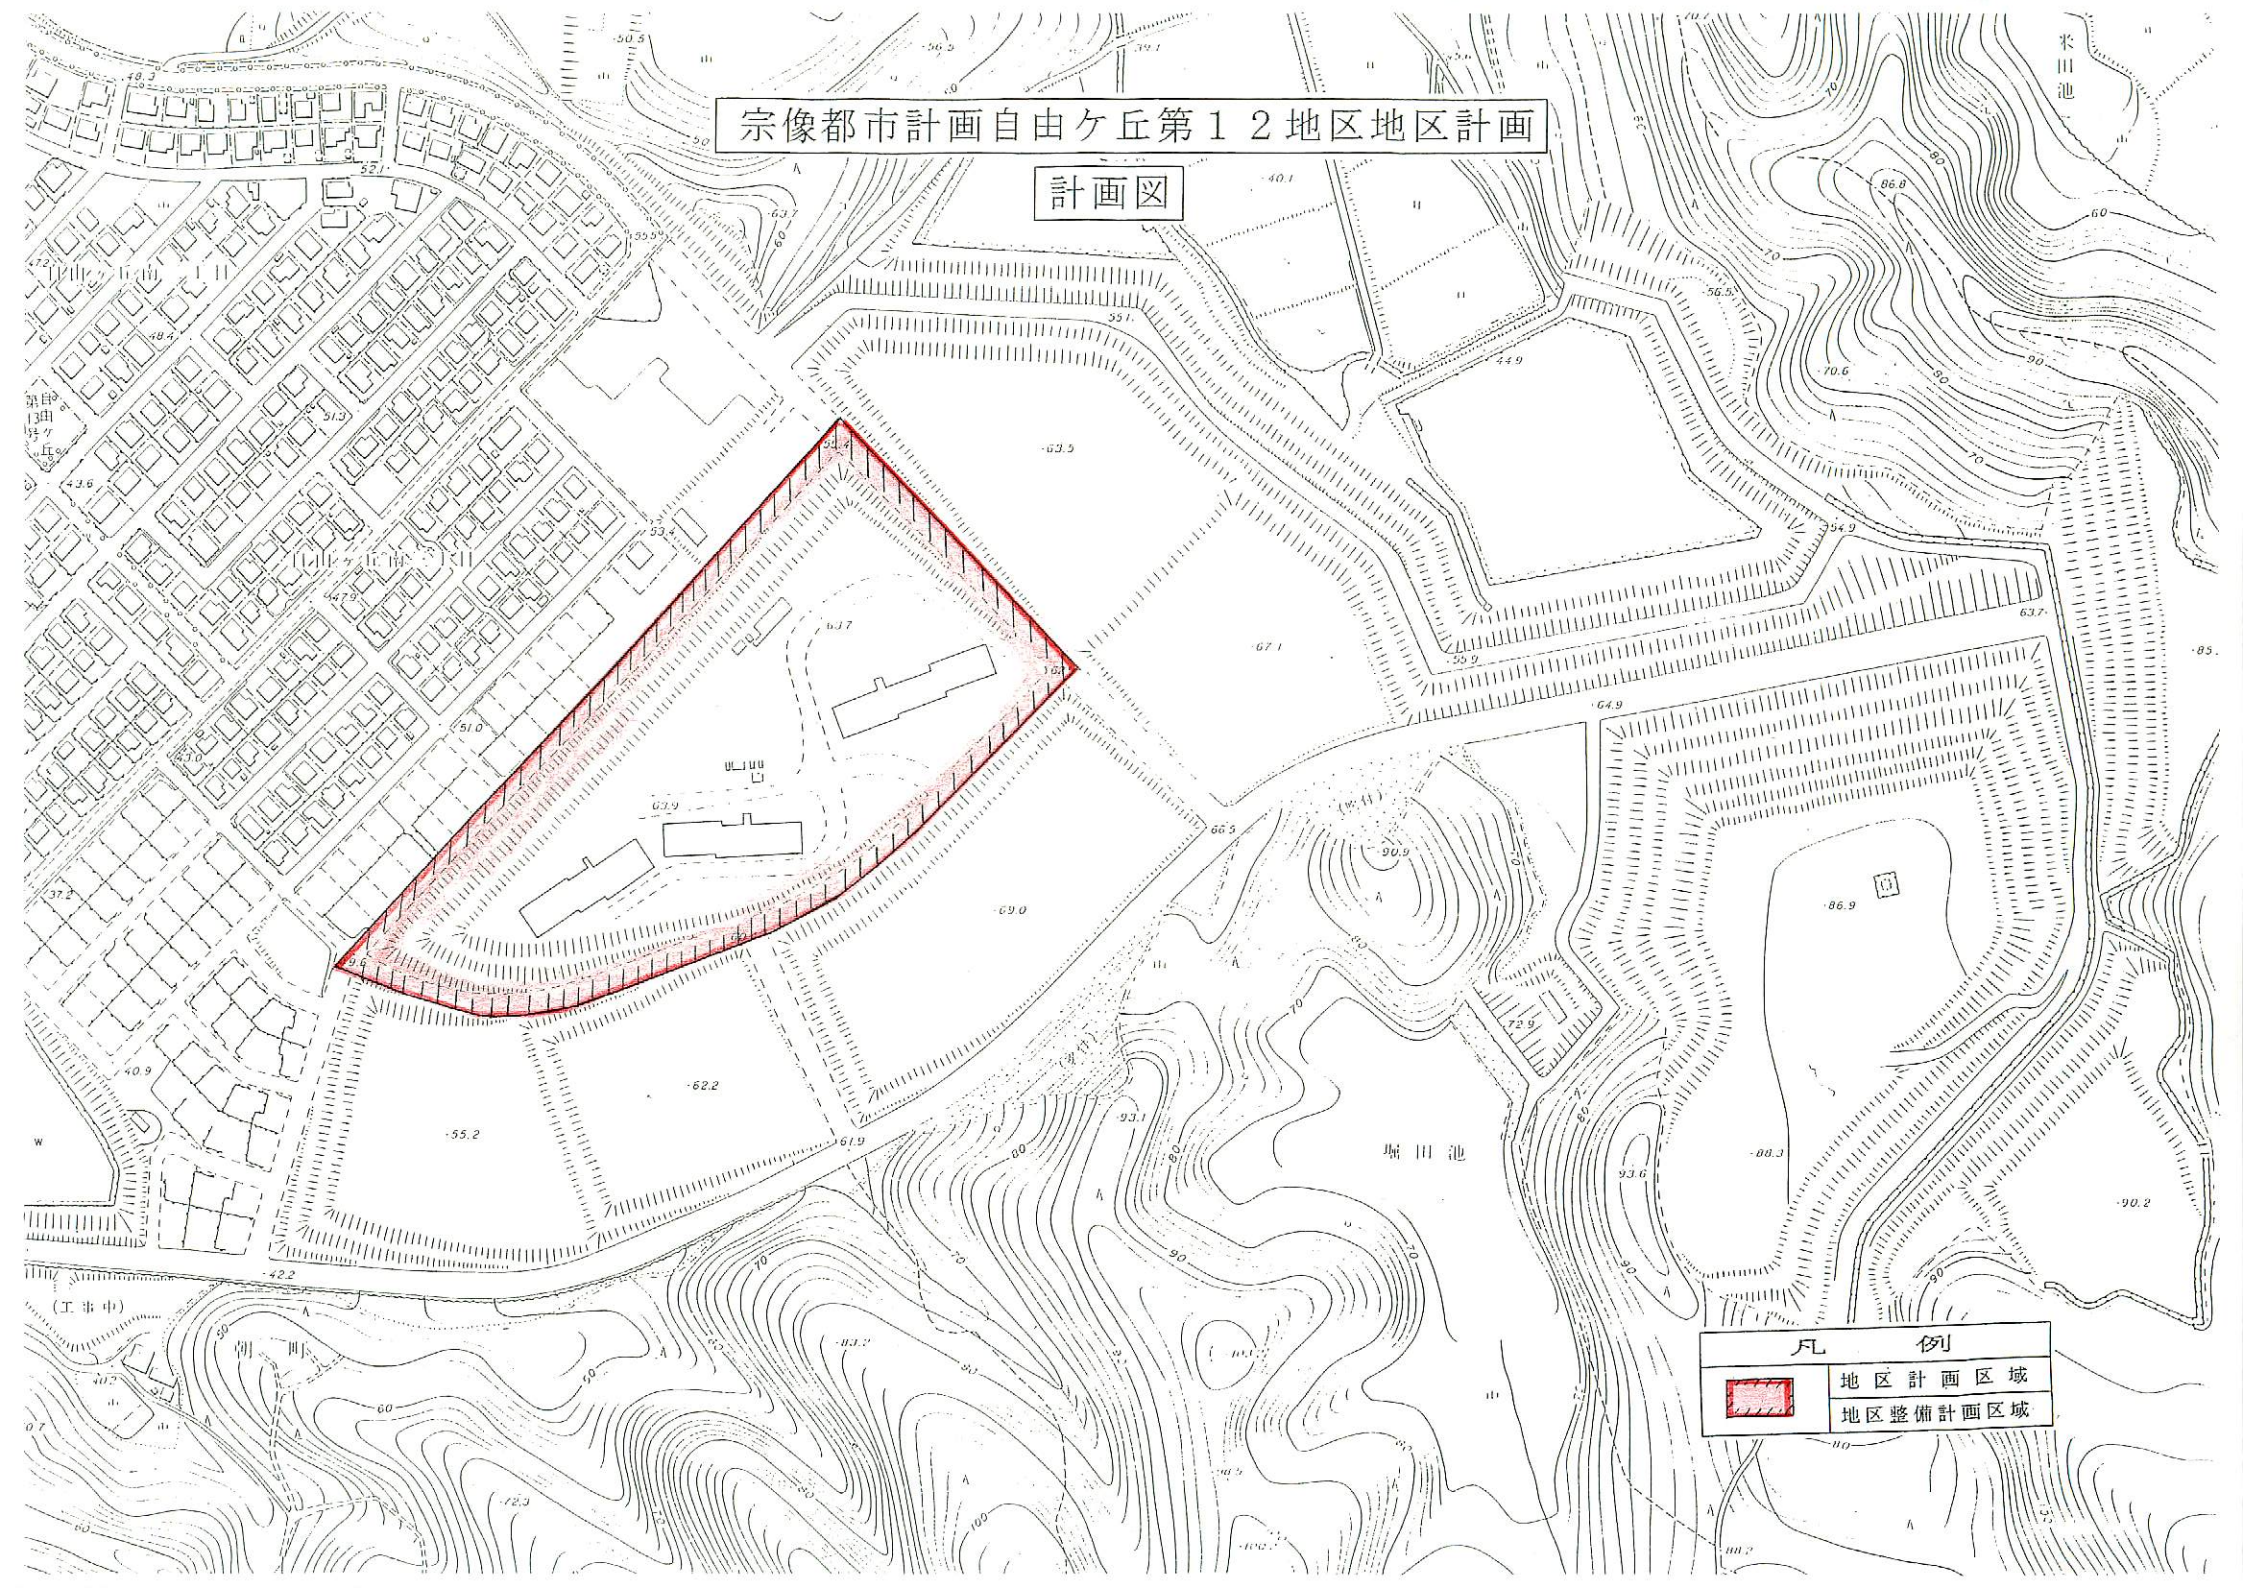

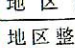


宗像都市計画自由ヶ丘第1 2地区地区計画

計画図



凡例	
	地区計画区域
	地区整備計画区域