


宗像都市計画公園の変更 (宗像市決定)
総括図

この図面は総括図 (縮尺1/20,000) を一部加工したものです。

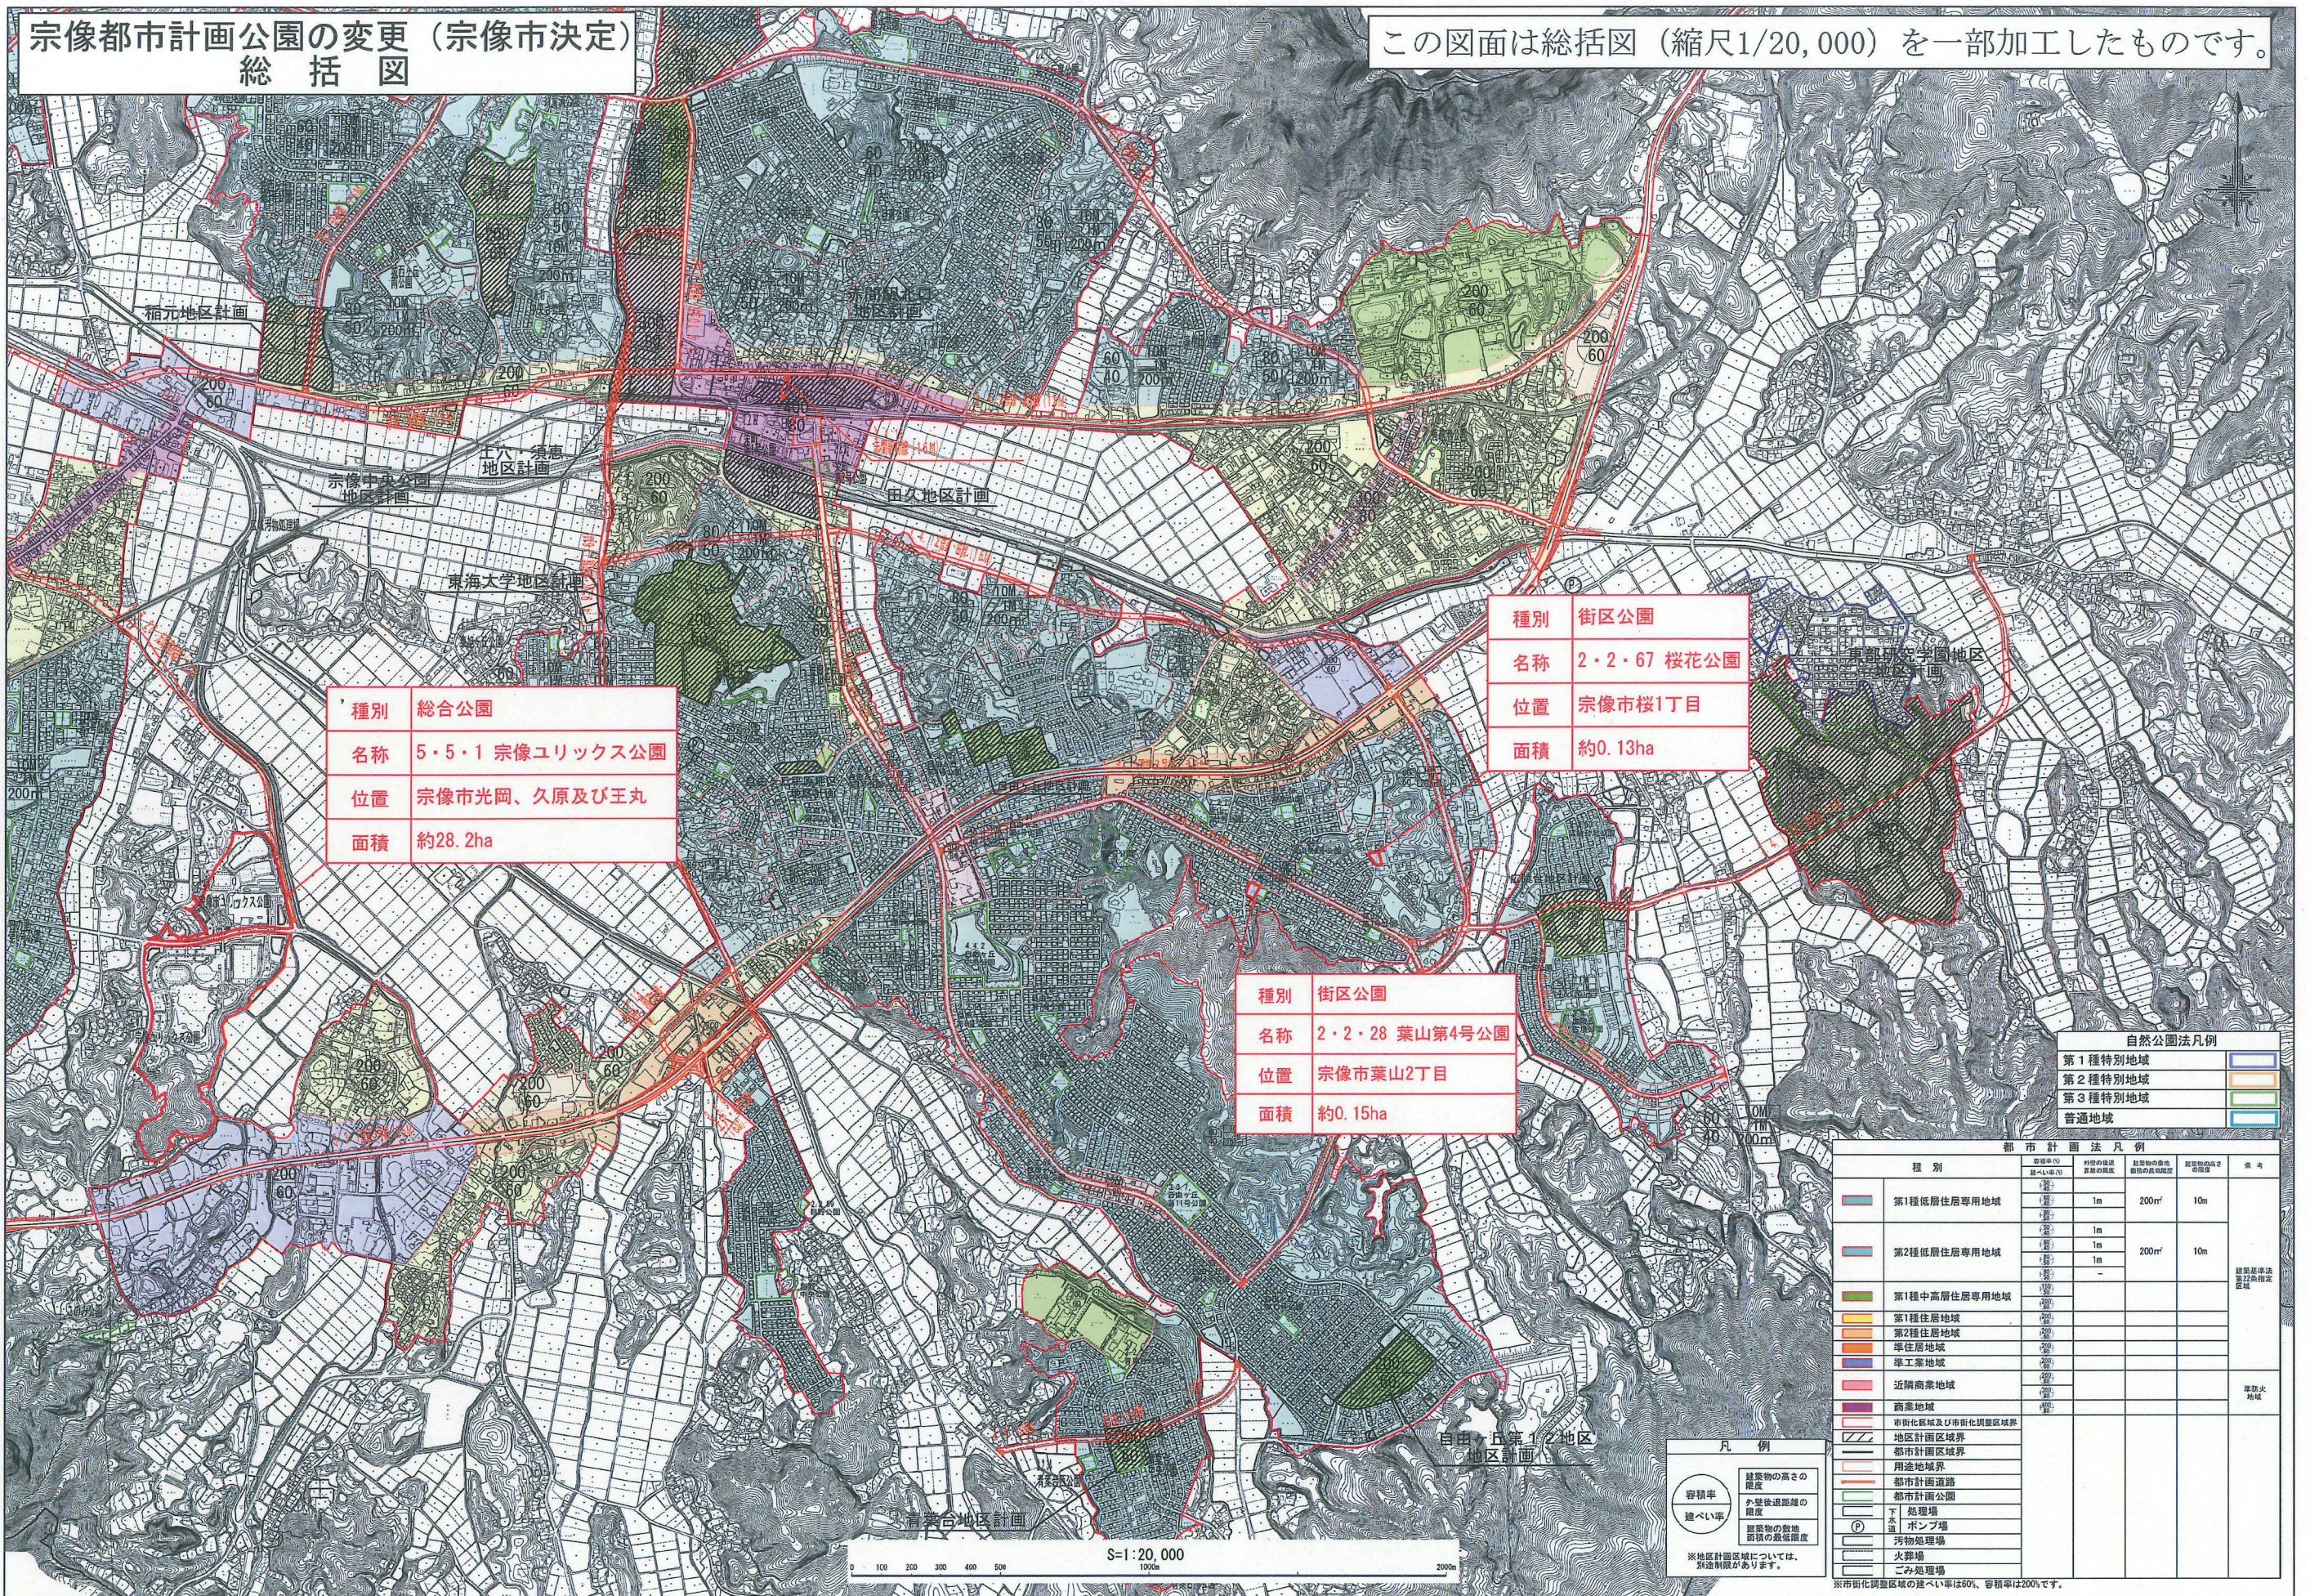

種別	総合公園
名称	5・5・1 宗像ユリックス公園
位置	宗像市光岡、久原及び王丸
面積	約28.2ha

種別	街区公園
名称	2・2・67 桜花公園
位置	宗像市桜1丁目
面積	約0.13ha

種別	街区公園
名称	2・2・28 葉山第4号公園
位置	宗像市葉山2丁目
面積	約0.15ha

自然公園法凡例

第1種特別地域	[Blue box]
第2種特別地域	[Green box]
第3種特別地域	[Yellow box]
普通地域	[White box]

都市計画法凡例

種別	建ぺい率(%)	容積率(%)	建築物の高さの制限(m)	建築物の敷地面積の最低限度(㎡)	建築物の敷地面積の最高限度(㎡)	備考
第1種低層住居専用地域	20	40	10	200	1000	
第2種低層住居専用地域	20	40	10	200	1000	
第1種中高層住居専用地域	25	50	15	200	1000	
第1種住居地域	25	50	15	200	1000	
第2種住居地域	25	50	15	200	1000	
準住居地域	25	50	15	200	1000	
準工業地域	25	50	15	200	1000	
近隣商業地域	25	50	15	200	1000	
商業地域	25	50	15	200	1000	
市街化区域及び市街化調整区域						
地区計画区域						
都市計画区域						
用途地域						
都市計画道路						
都市計画公園						
下水処理場						
ポンプ場						
汚物処理場						
火葬場						
ごみ処理場						

凡例

容積率: 建築物の高さの制限

建ぺい率: 敷地面積の最低限度

※地区計画区域については、別途制限があります。

※市街化調整区域の建ぺい率は60%、容積率は200%です。

S=1:20,000

100m 200m 300m 400m 500m