

宗像新市計画公園の変更 (宗像市決定)


2・2・28 葉山第4号公園

計 画 図



計画区域

測点	区域
1-2	見通し界
2-3	道路界
3-4	道路界
4-5	道路界
5-6	道路界
6-1	道路界

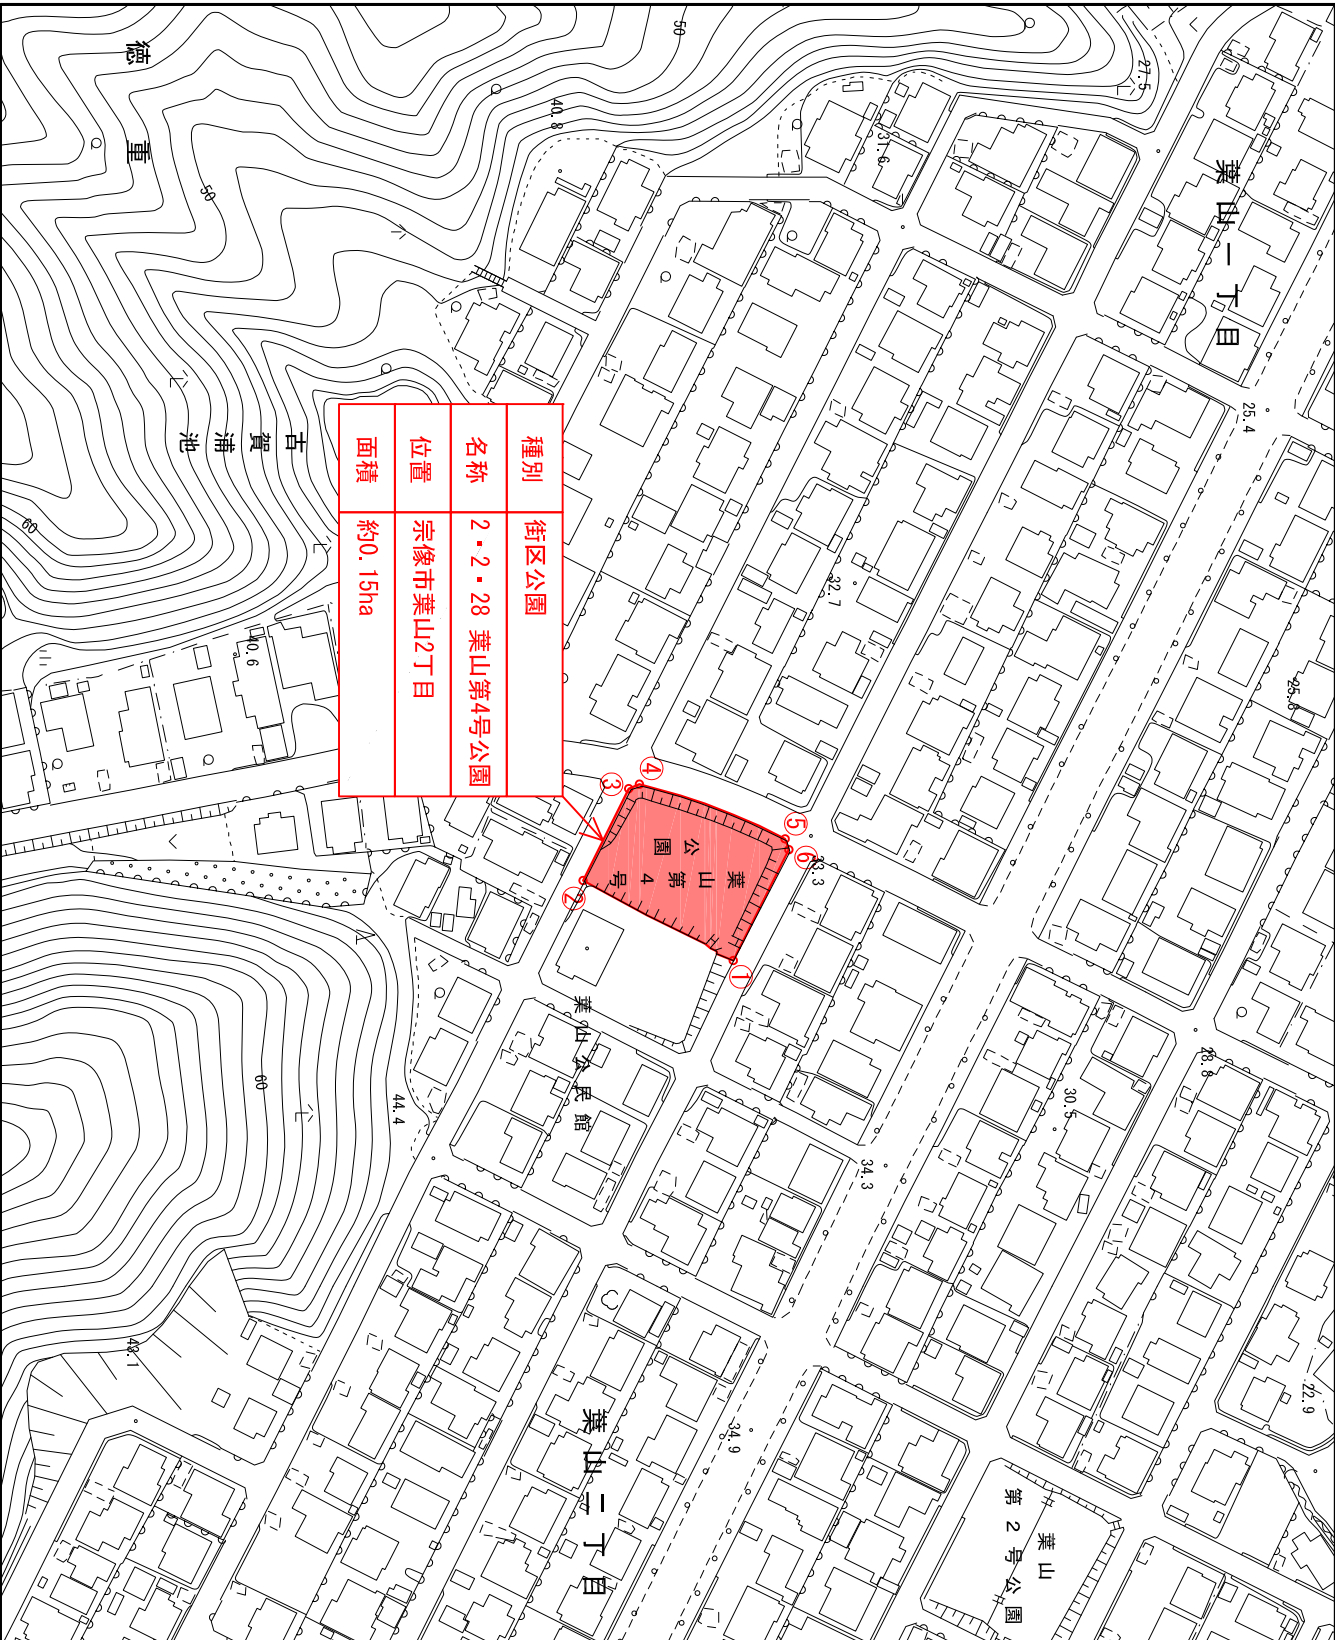

種別	街区公園
名称	2・2・28 葉山第4号公園
位置	宗像市葉山2丁目
面積	約0.15ha

