


係留位置図

- D : 船長 ~11m 船幅
- C : 船長 8.5~11m 船幅 2.0~3.0m
- B : 船長 6.5~8.5m 船幅 2.0~3.0m
- A : 船長 6.5m未満 船幅 2.0~3.0m
- a : 船長 6.5m未満 船幅 2.0m未満

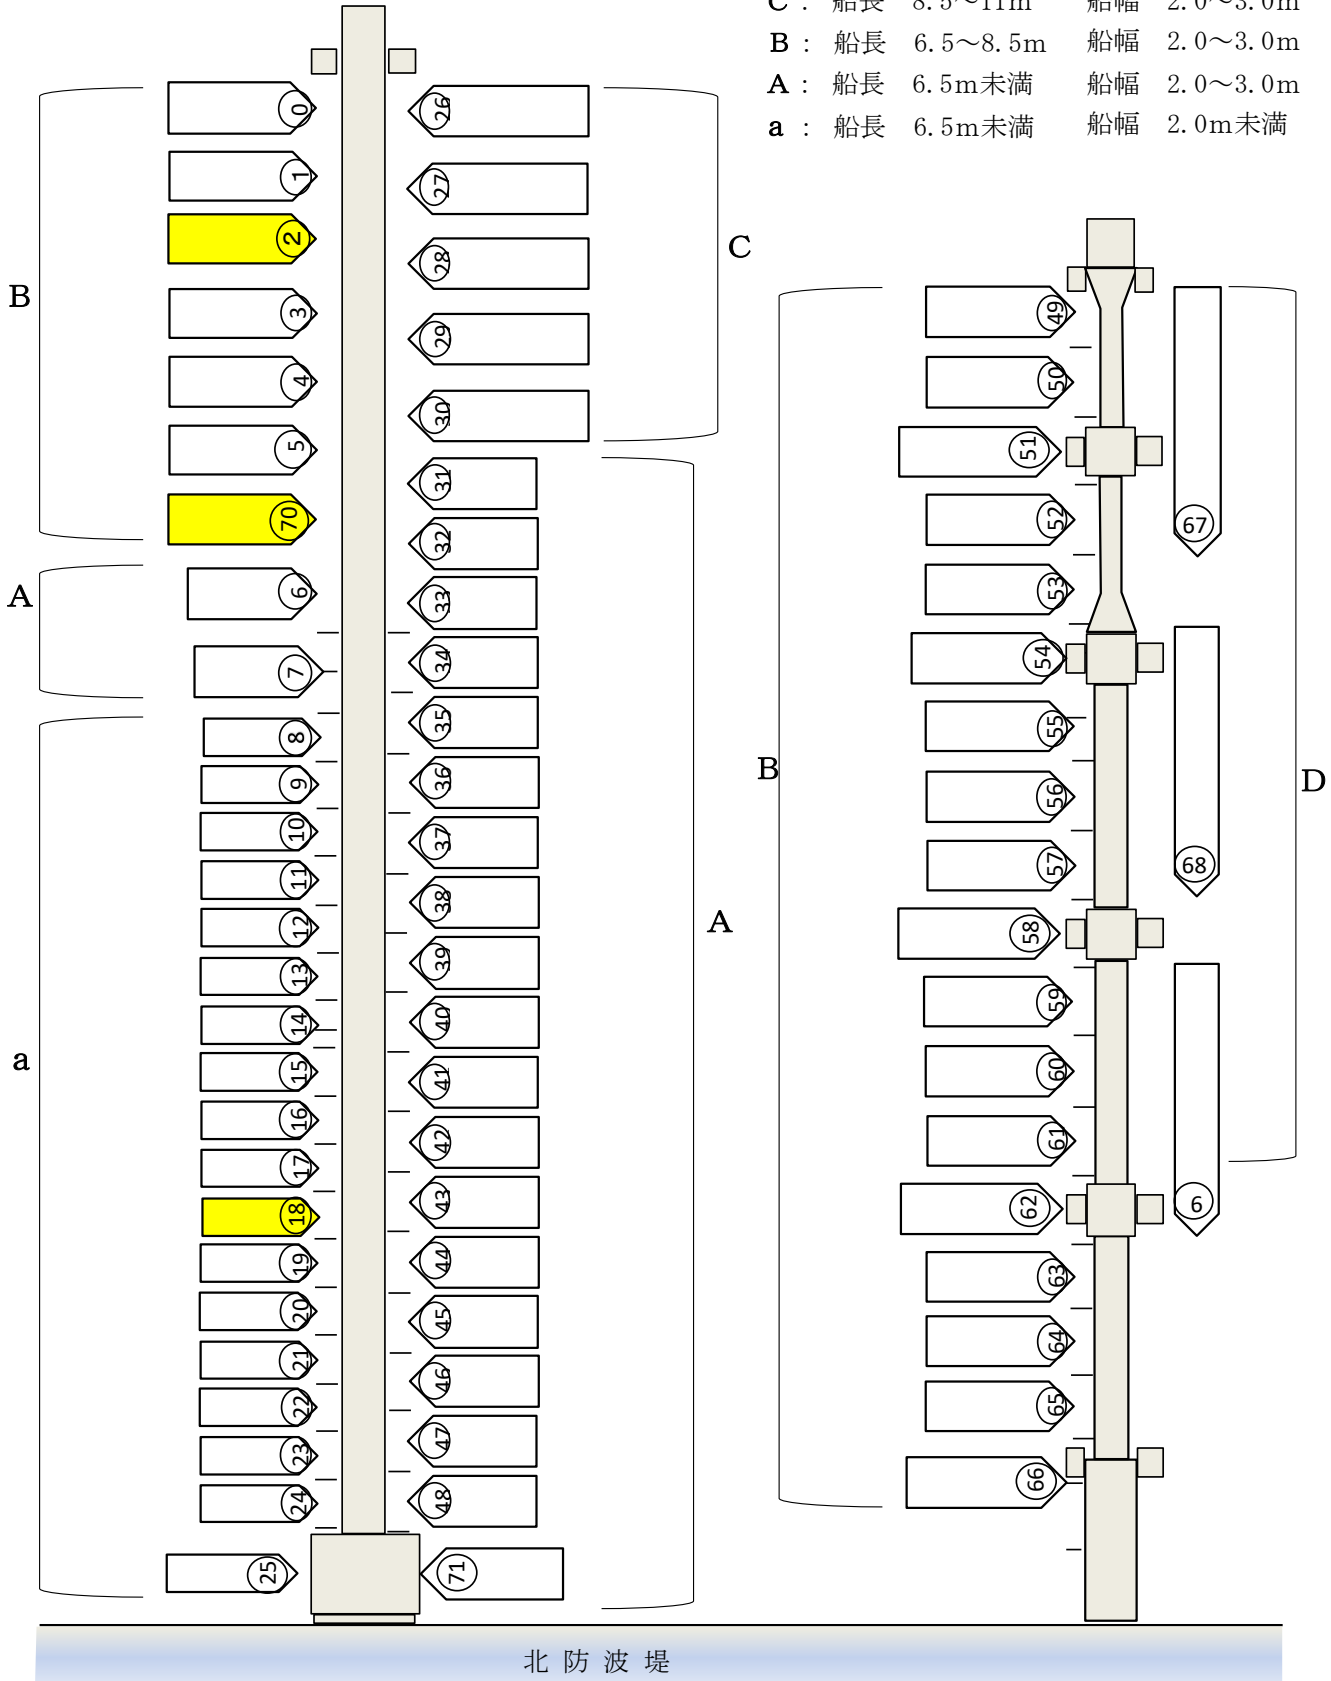

北防波堤