

平成30年度第2回宗像市都市計画審議会

＜第6号議案＞

福岡広域都市計画地区計画の変更


エコパーク地区

(宗像市決定)

平成30年10月17日（水）

宗像市役所 第2委員会室

福岡広域都市計画地区計画の変更(宗像市決定)
総括図

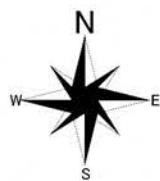

自然公園法凡例

第1種特別地域	
第2種特別地域	
第3種特別地域	
普通地域	

凡例


容積率	建築物の高さの 限度
建ぺい率	外壁後退距離の 限度
	建築物の敷地 面積の最低限度

※地区計画区域については、
別途制限があります。


都市計画法凡例

種 別		容積率(%)	外壁の後退 距離の限度	建築物の敷 地面積の最 低限度	建築物の高 さの限度	備考
		建ぺい率(%)				
	第1種低層住居専用地域		1m	200㎡	10m	建築基 準法第 22条指 定区域
						
						
	第2種低層住居専用地域		1m	200㎡	10m	
			1m			
			1m			
			—			
	第1種中高層住居専用地域					
						
	第1種住居地域					
	第2種住居地域					
	準住居地域					
	準工業地域					
	近隣商業地域					準防火 地域
						
	商業地域					
	市街化区域及び市街化調整区域界					
	地区計画区域界					
	都市計画区域界					
	用途地域界					
	都市計画道路					
	都市計画公園					
	下水 処理場					
	下水道 ポンプ場					
	汚物処理場					
	火葬場					
	ごみ処理場					

※市街化調整区域の建ぺい率は60%、容積率は200%です。

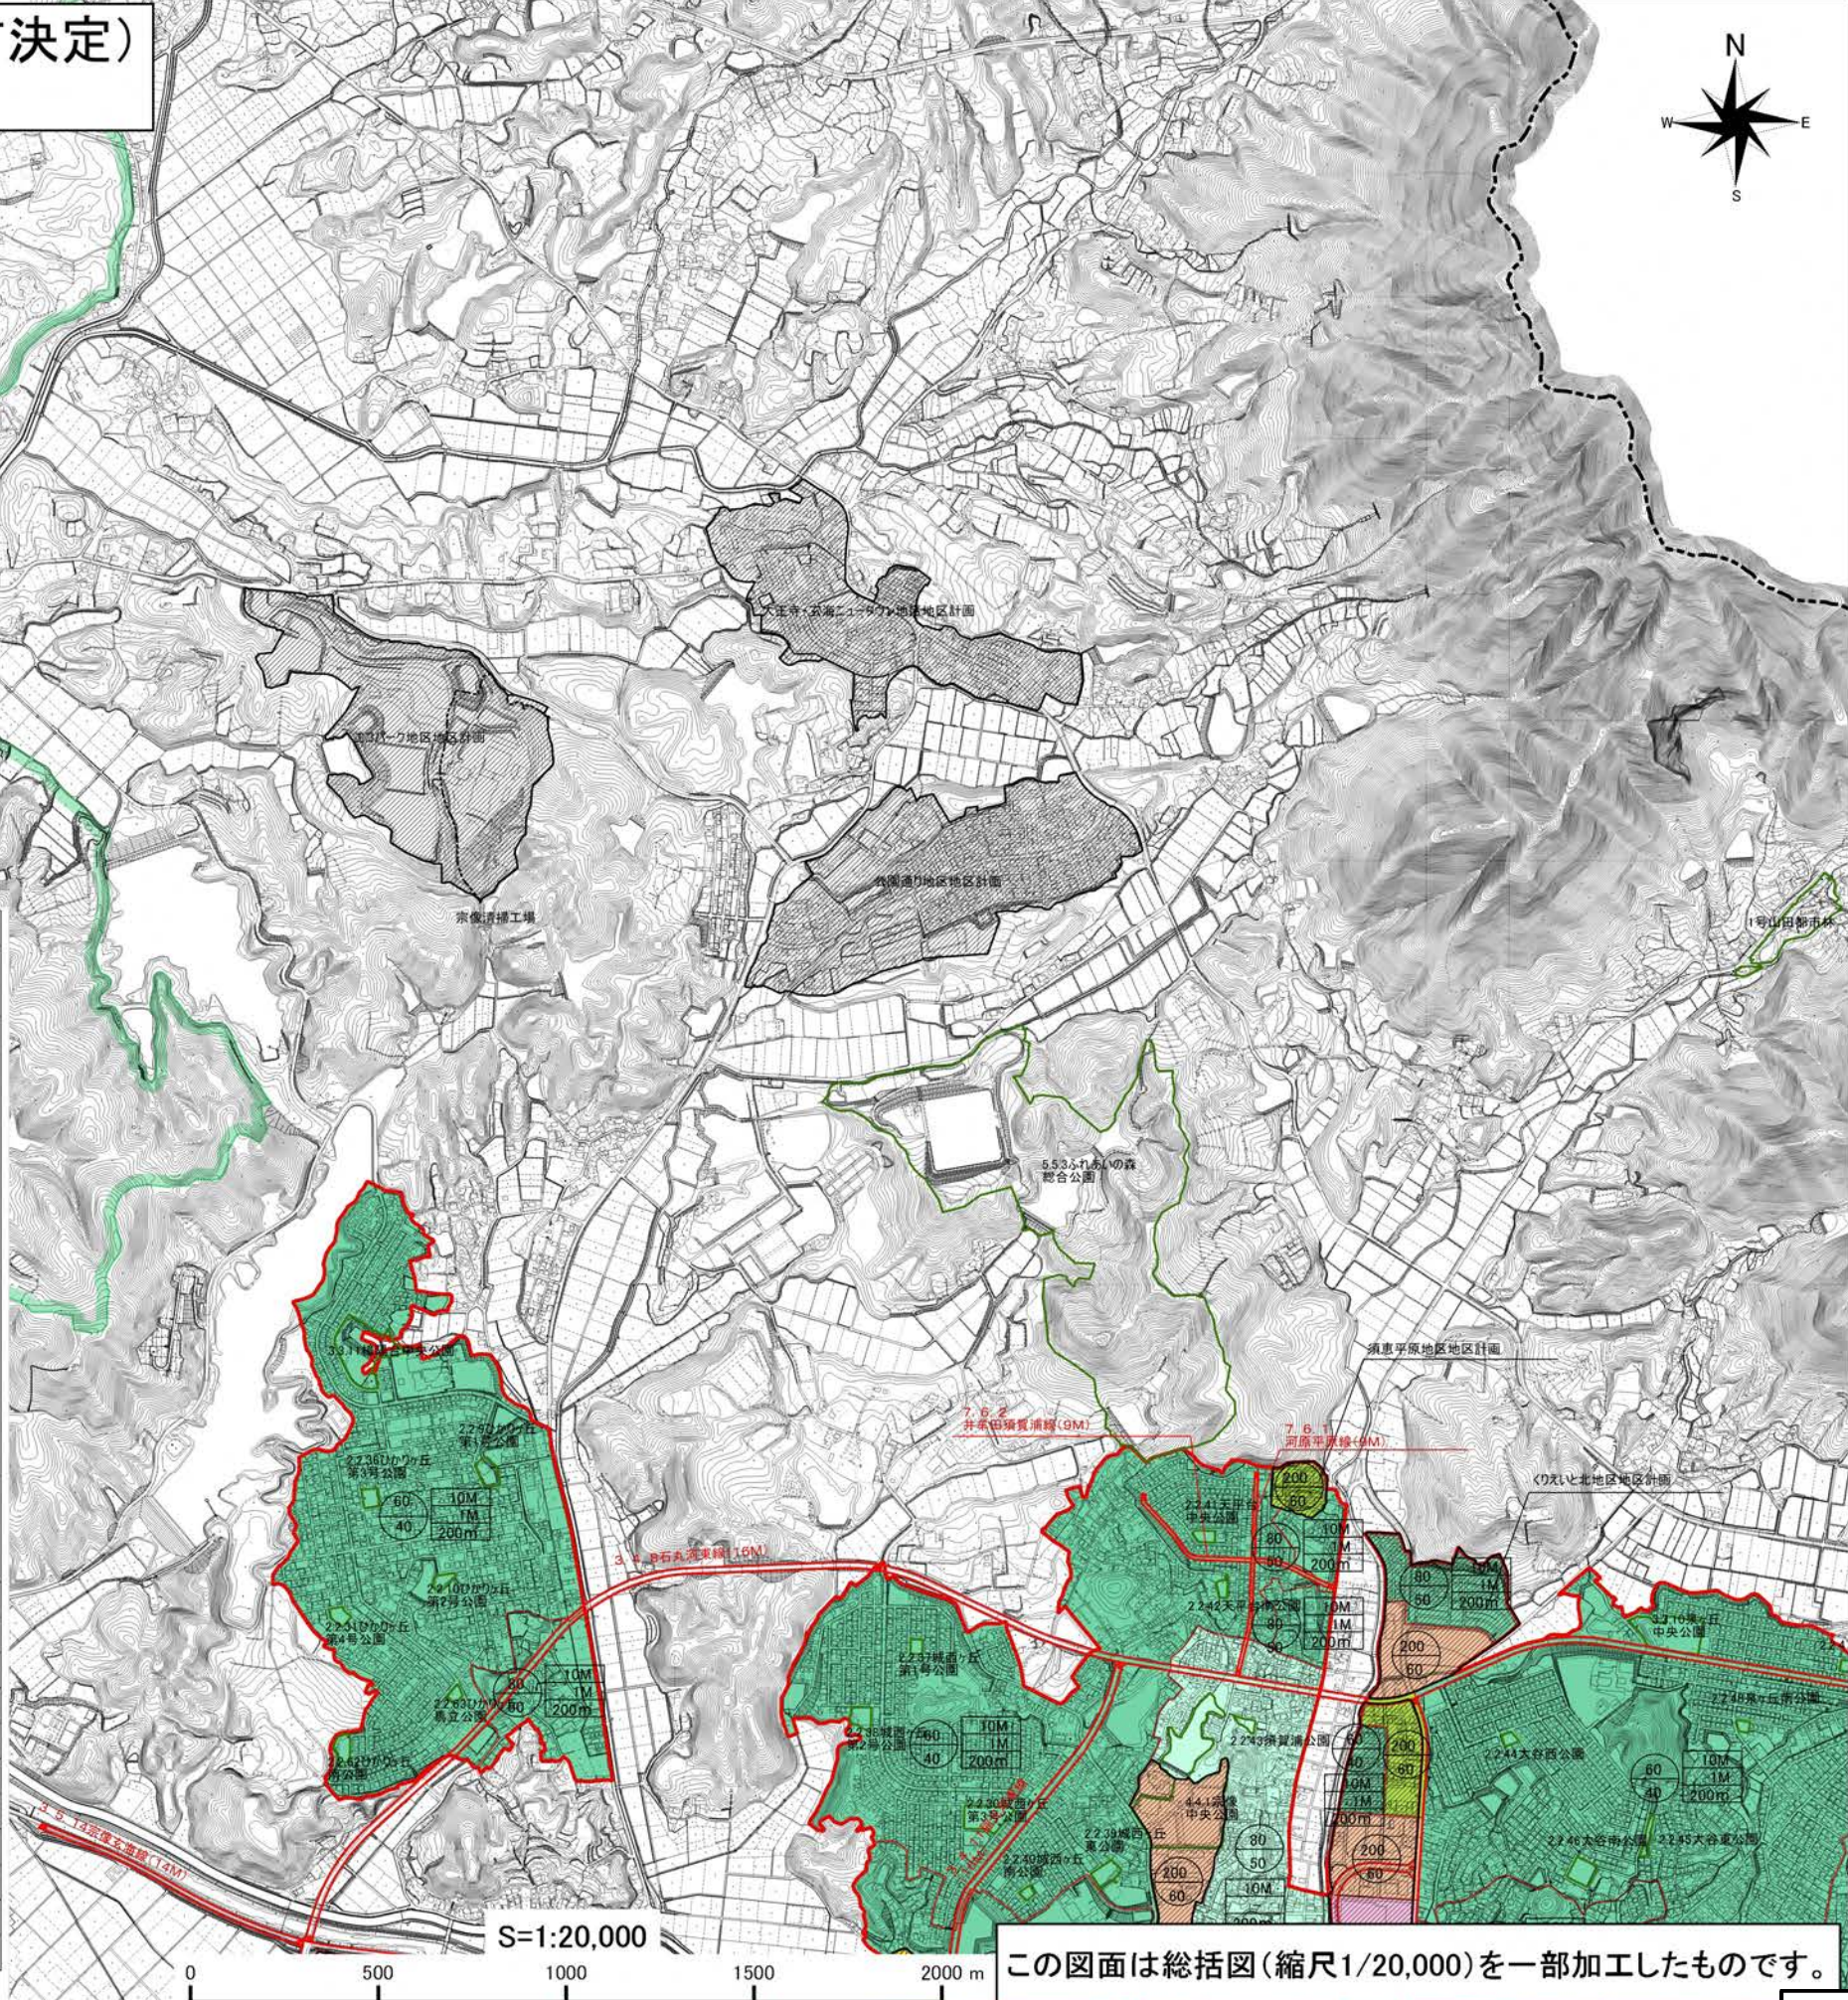


この図面は総括図(縮尺1/20,000)を一部加工したものです。

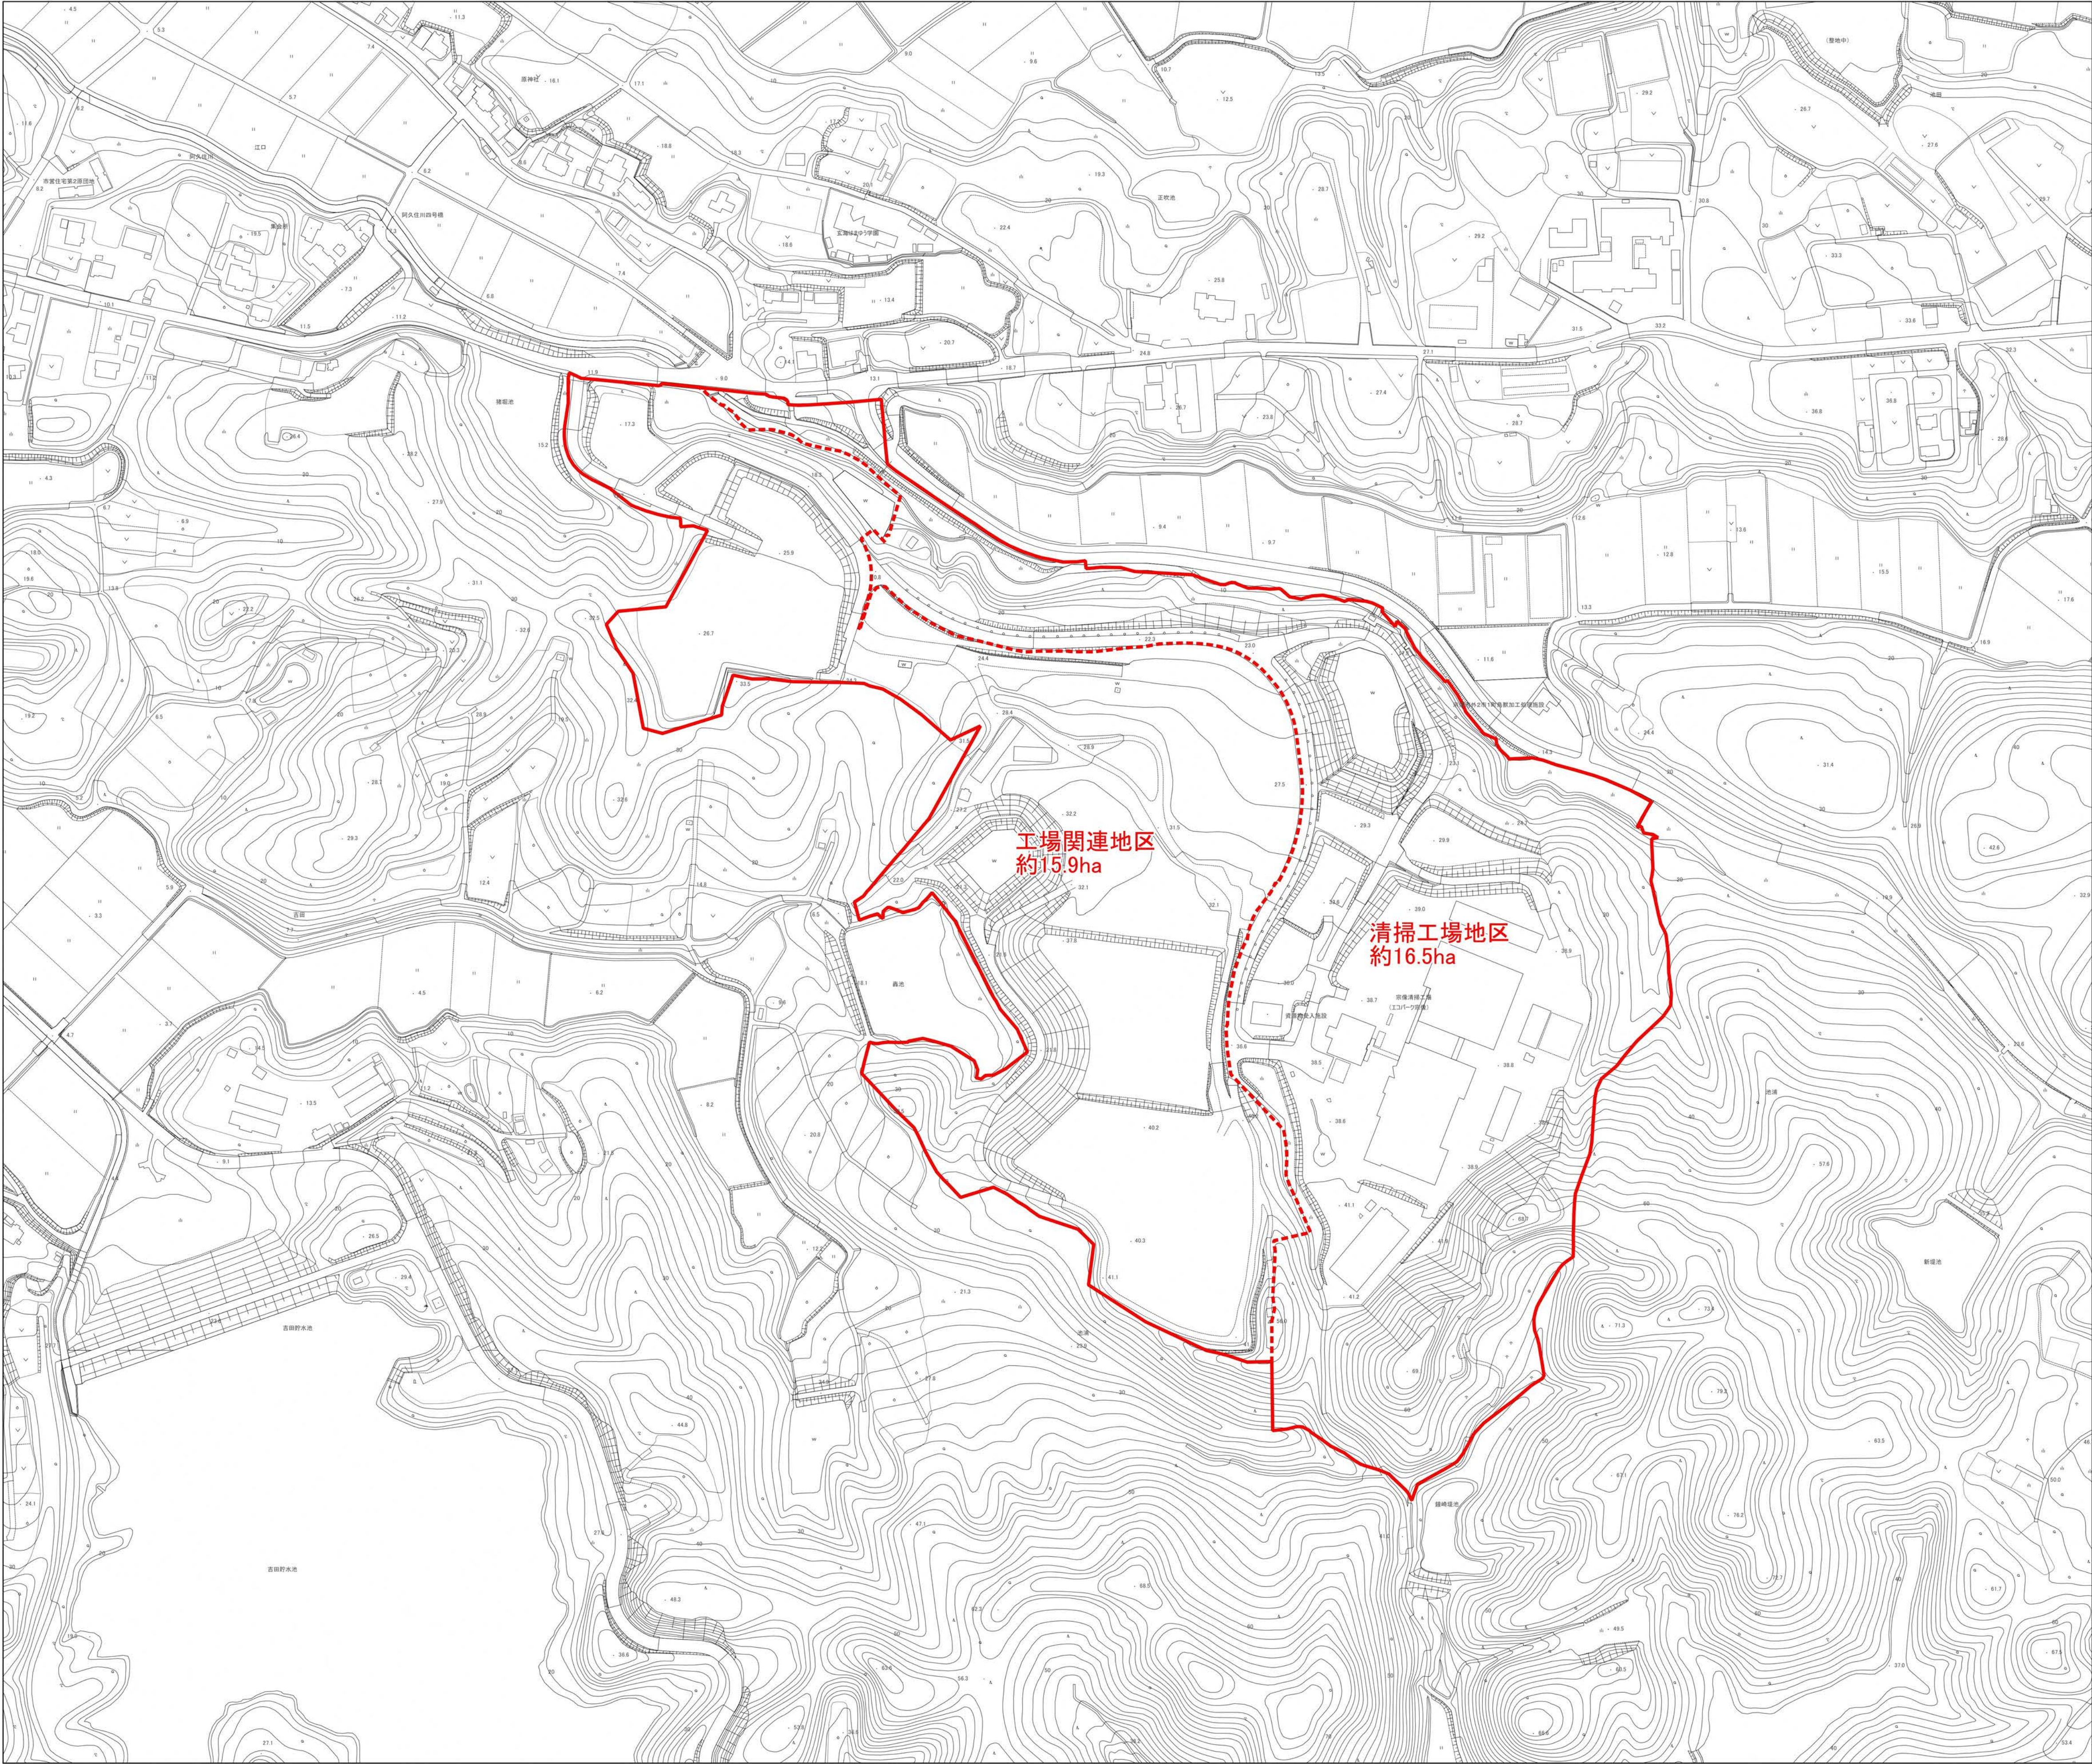

福岡広域都市計画地区計画の変更
(宗像市決定)

エコパーク地区地区計画

計 画 図

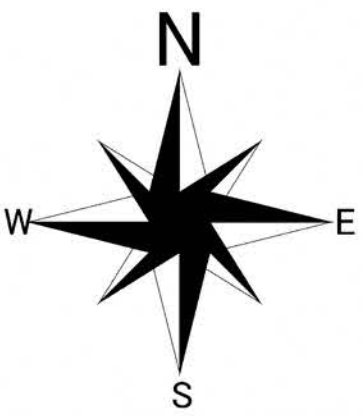

凡 例

地区計画区域 (地区整備計画区域)	—
地区区分界	- - -

P2

S=1:2,500



福岡広域都市計画地区計画の変更(宗像市決定)

都市計画エコパーク地区地区計画を次のように変更する。

名 称		エコパーク地区地区計画
位 置		宗像市池浦、吉田、江口及び池田の各一部
面 積		約 3 2 . 4 ヘクタール
地区計画の目標		本地区は、宗像市の北西部に位置し、既存の宗像清掃工場などの工場及び今後は流通業務施設の集約を目指す地区である。 第2次宗像市都市計画マスタープランでは、「工業流通業務地」として位置付けられ、自然環境の保全や周辺環境との調和を前提とし、清掃工場周辺は新規の企業誘致や既存企業の再配置の受け皿として位置付けられている。 そこで本計画は、緑豊かで自然環境と調和した工業流通業務施設の集積を図りつつ、周辺地域と調和のとれた土地利用を図る。
区 域 の 整 備 ・ 開 発 及 び 保 全 の 方 針	土地利用の方針	自然環境と調和した工業流通業務施設の集積を誘導するため、地区を2つに細区分し、それぞれ次のような土地利用を誘導する。 【清掃工場地区】 豊かな自然環境と調和した清掃工場を配置する。 【工場関連地区】 豊かな自然環境と調和した工業流通業務施設を誘導する。
	建築物等の整備の方針	土地利用の方針に基づき、建築物等の用途の制限を定め、自然環境の中で良好な工業流通業務施設の集積を図る。

	地区の 細区分	地区の名称	清掃工場地区	工場関連地区
		地区の面積	約 16.5 ヘクタール	約 15.9 ヘクタール
地区整備計画	建築物等に関する事項	建築物等の用途の制限	次に掲げる建築物に限り建築することができる。 1 建築基準法第51条で定めるごみ焼却場 2 前号に付属する建築物	次に掲げる建築物は建築してはならない。 1 建築基準法別表第2（を）項各号に掲げるもの 2 住宅（長屋を含む） 3 共同住宅、寄宿舍又は下宿 4 住宅で事務所、店舗その他これらに類する用途を兼ねるもの 5 店舗、飲食店の用途に供する部分の床面積の合計が150平方メートルを超えるもの 6 ボーリング場、スケート場、水泳場その他これらに類する建築基準法施行令（以下、「政令」という）第130条の6の2で定める運動施設 7 カラオケボックスその他これに類するもの 8 勝馬投票券発売所、場外車券売場その他これらに類する政令第130条の8の2で定めるもの 9 図書館、博物館その他これらに類するもの 10 巡査派出所、公衆電話所その他これらに類する政令第130条の4で定める公益上必要な建築物 11 神社、寺院、教会その他これらに類するもの 12 公衆浴場 13 診療所 14 老人ホーム、保育所、身体障害者福祉ホームその他これらに類するもの 15 老人福祉センター、児童厚生施設その他これらに類するもの 16 自動車教習所 17 畜舎 18 風俗営業等の規制及び業務の適正化等に関する法律第2条第1項及び第5項に規定する業務の用に供する建築物
			用語の意義及び算定方法については、建築基準法及び同法施行令の例による。 地区整備計画で定める制限の取扱いは、上記のほか別に条例で定めるものとする。	

「地区計画の区域及び地区整備計画の区域は、計画図表示のとおり」

エコパーク地区地区計画の変更理由（宗像市決定）

「建築基準法(昭和二十五年法律第二百一号)」の改正（平成２９年６月１５日施行）に伴い、適用条項等の規定の整理を行うため変更する。

なお、地区計画の区域、地区整備計画の区域及び建築物等の用途などの具体的な制限内容に変更はない。