


福岡広域都市計画下水道 宗像公共下水道総括図 S=1:20,000

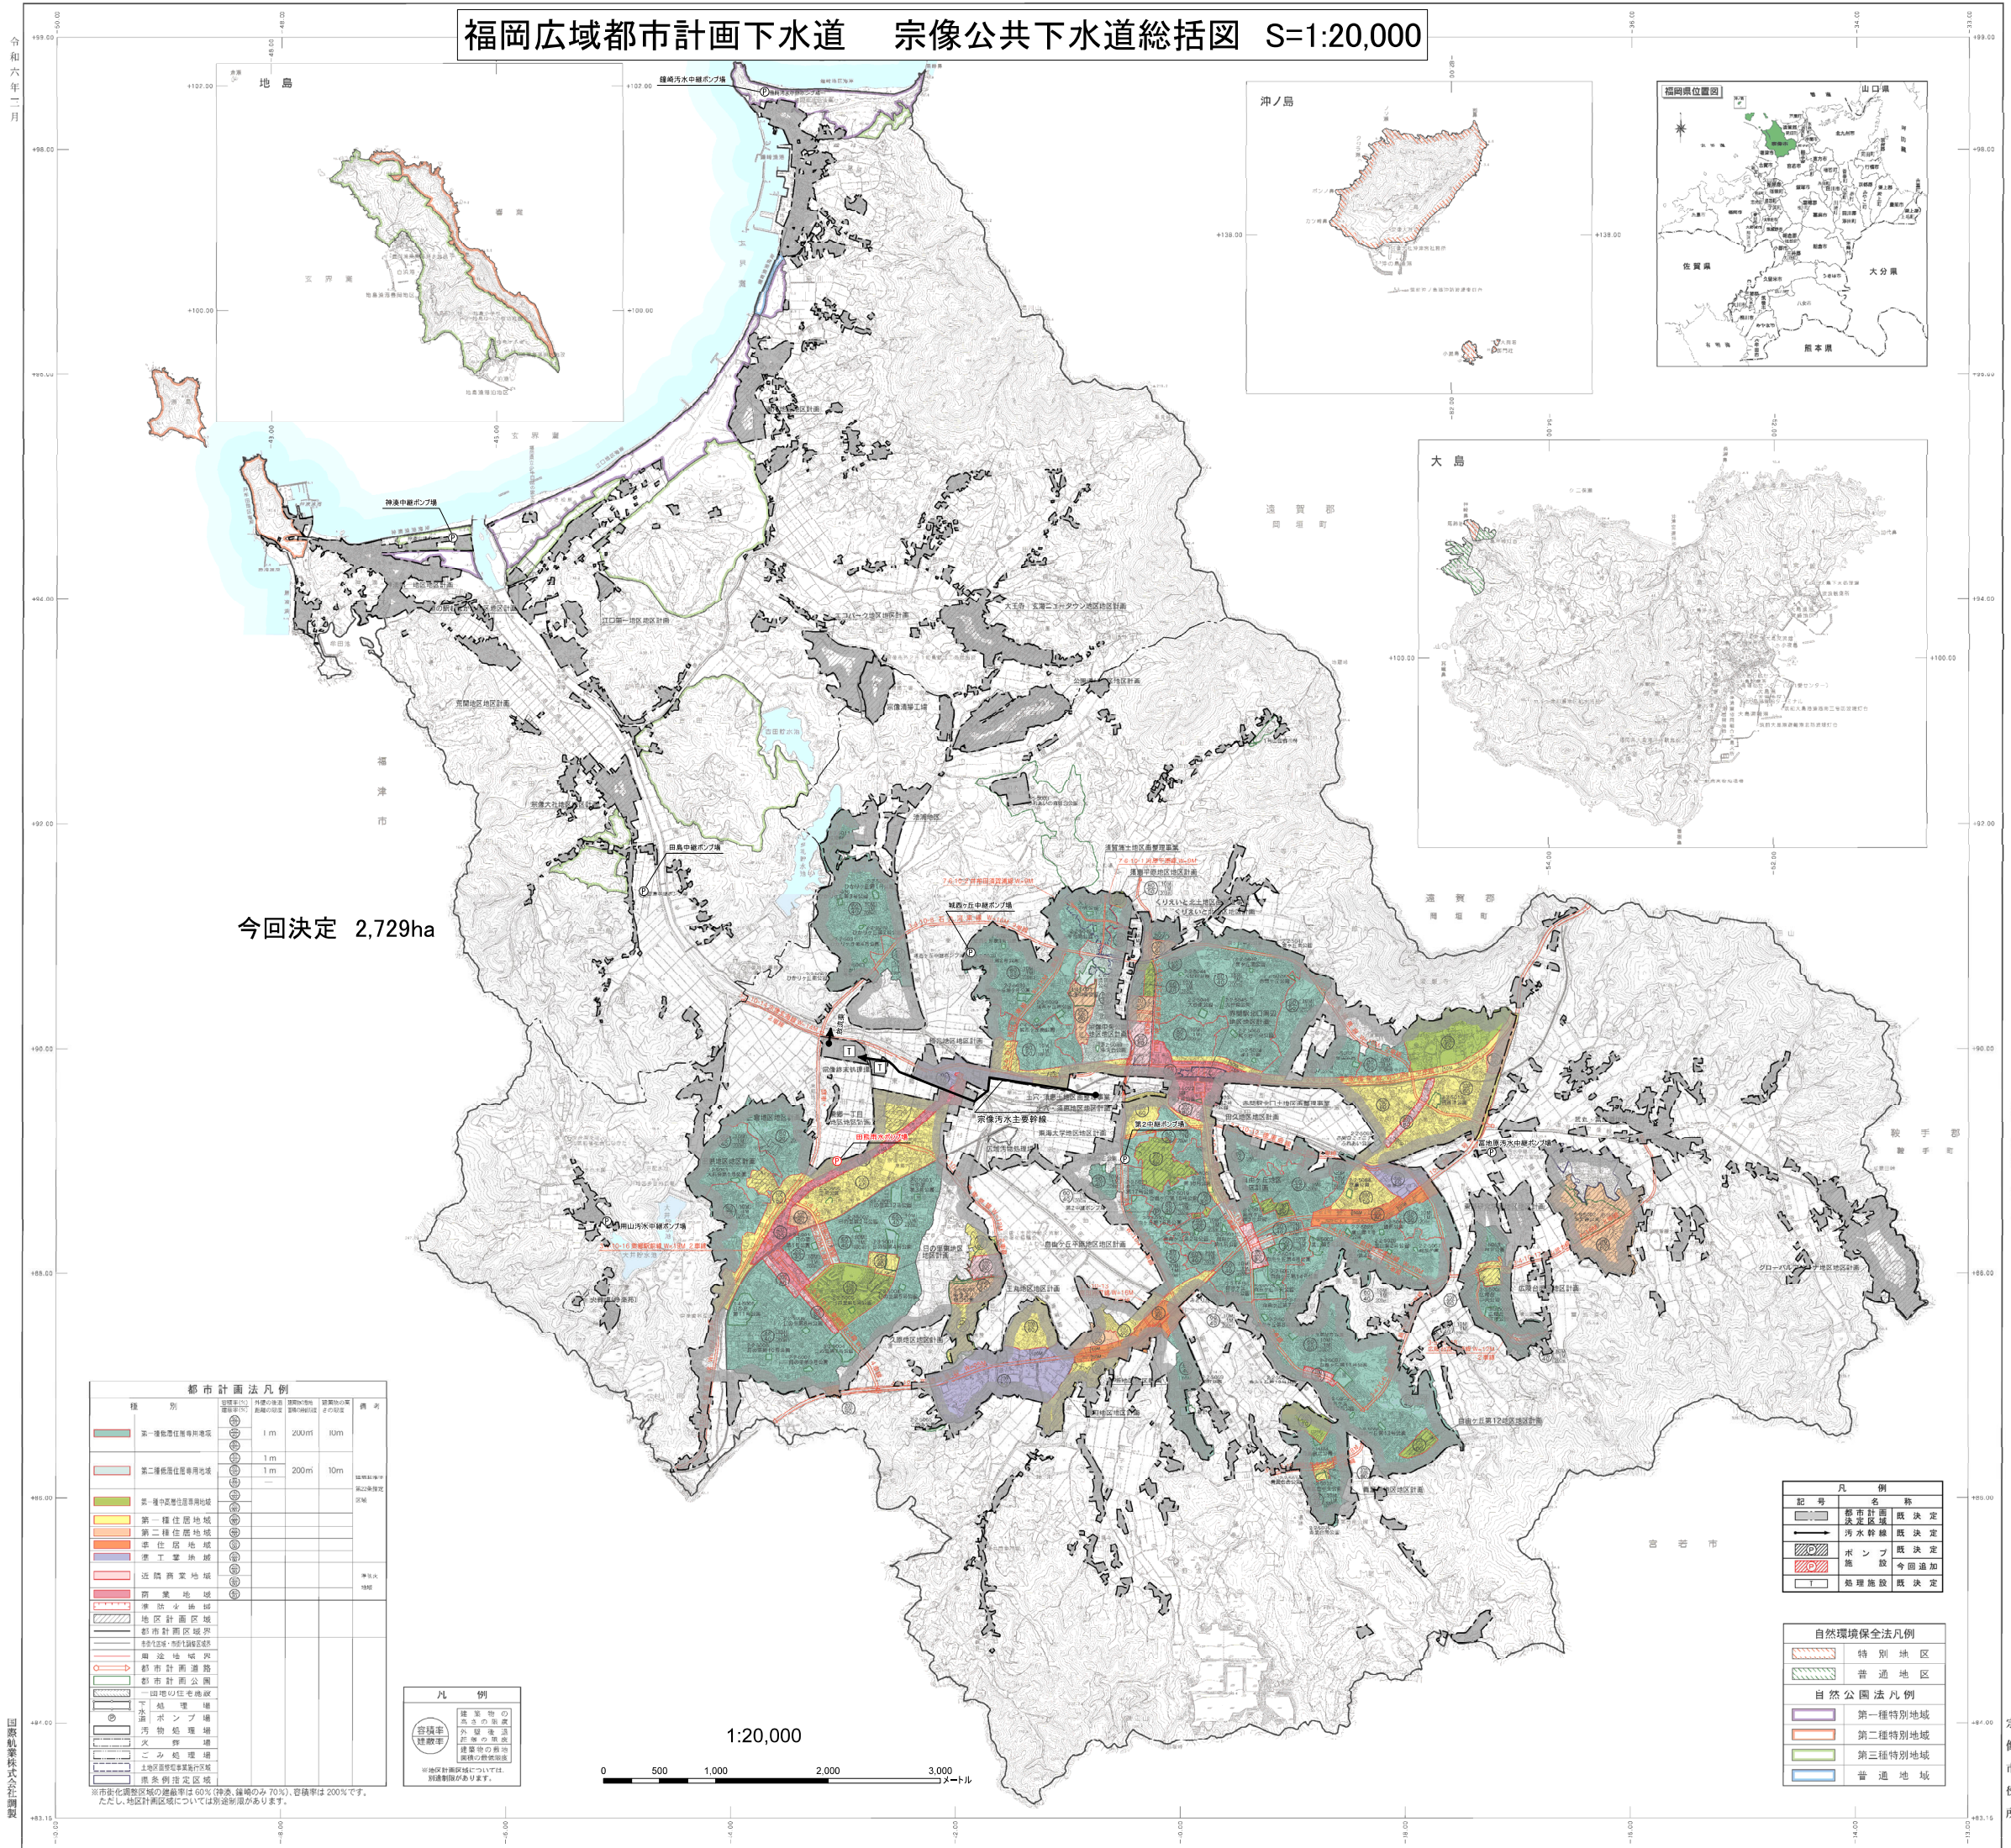

縮小版