

## 新しい学校の基本設計を行いました。

令和2年3月に策定した「城山中学校改築基本計画（整備コンセプト：歴史・文化・人がつながる城山中学校）」を基に、基本設計が完了しましたので、その概要をお知らせします。

### 1. 基本設計とは

基本設計は、基本計画におけるイメージが実際にどのような形になるかの検討を行い、改築事業の概要を決めるものです。学校建設に必要な基本的な事項（スケジュール、建物等の配置、外観デザイン、教室等のレイアウト等）について設計し、今後の実施設計や工事のベースになります。



### 2. 学校関係者による設計検討会を開催



基本設計において広く関係者の声を反映するため、地域・PTA・学校・教育委員会の代表者14人で構成する「城山中学校改築設計検討会」を開催しました。検討会では設計に関して参加者から様々な視点で多数の意見が出され、新しい学校づくりに向けて活発な議論が行われました。

#### ■ 設計検討会開催内容

回数（開催日）	内容	参加者
第1回（8/5）	事業者提案内容の説明	・吉武、赤間、赤間西地域代表 各2名
第2回（9/2）	校舎体育館平面計画について	・城山中学校PTA代表 2名
第3回（10/7）	グラウンド等外構配置について	・城山中学校教職員代表 4名
第4回（11/4）	基本設計全般について	・宗像市教育委員会代表 2名

### 3. 今後のスケジュール


基本設計における今後の事業スケジュールは以下のとおりです。新校舎については令和4年7月に着工し、令和6年1月頃から供用を開始する予定です。その後、現在の校舎の解体工事及び新しいグラウンド等の整備を行います。事業全体の完了は令和7年度となる見込みです。

工程	令和3(2021)年度			令和4(2022)年度			令和5(2023)年度			令和6(2024)年度			令和7(2025)年度				
	7	8	9	10	11	12	1	2	3	4	5	6	7	8	9	10	11
設計期間	基本設計 6ヶ月			実施設計等 6ヶ月													
校舎建設期間				事前撤去準備工事			17ヶ月			新校舎使用開始 (グラウンド等随時使用開始)							
解体期間							9ヶ月										
グラウンド等外構工事期間							擁壁造成等 8ヶ月			グラウンド等 6ヶ月			ロータリー等 5ヶ月				

### 4. 基本設計の概要

#### 《建物等の配置図》

現在のグラウンド側に新校舎を建てます。今後の実施設計において詳細な配置を詰めていく予定です。

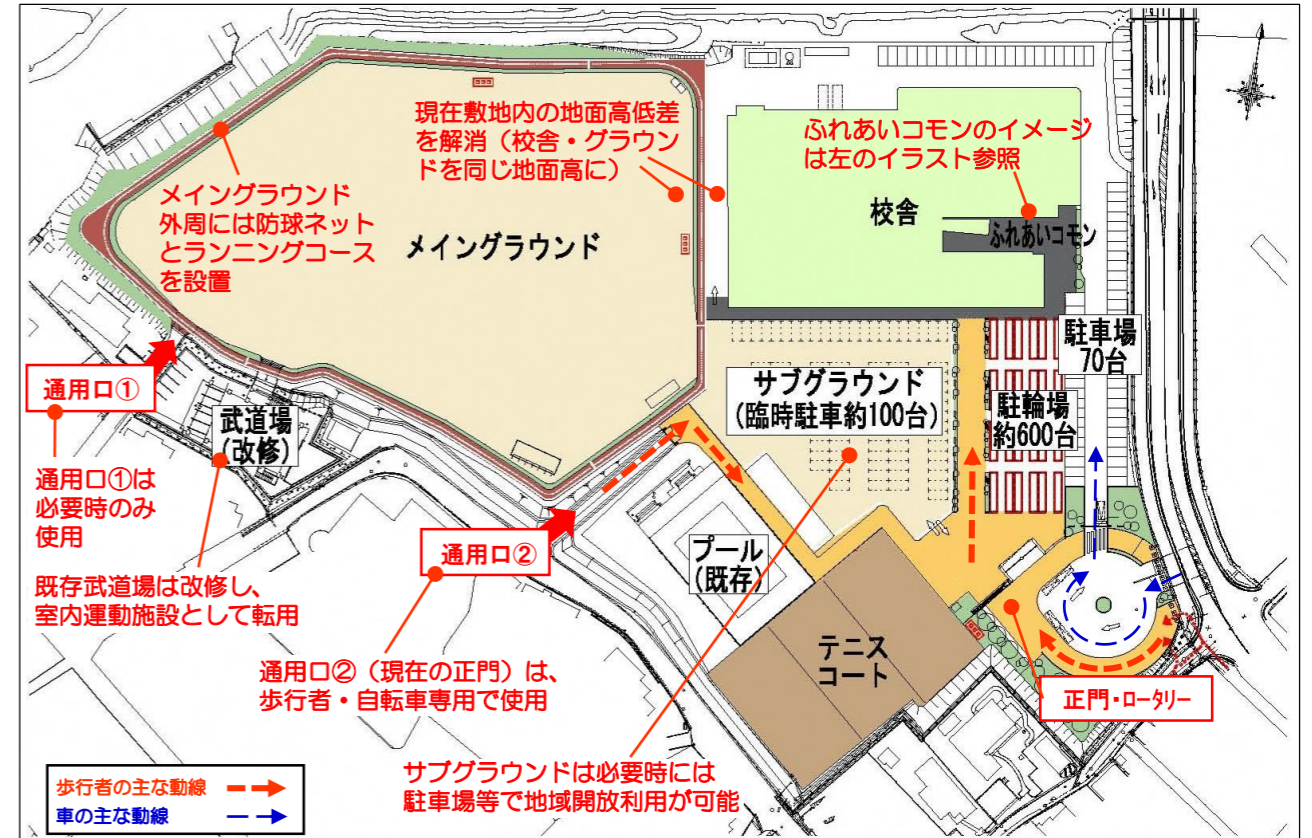

#### 《新校舎の外観デザイン》

##### ■ 城山の山並みを際立たせる外観

水平ラインを強調した外観形状とし、城山の山並みを際立たせ、豊かな自然を感じられるデザインに。

##### ■ 地域に馴染む素材の選定

外壁仕上には白をベースに瓦風タイルと木目調ルーバーを用い、赤間宿の白壁や格子窓を思わせる和のイメージとし、歴史ある地区に馴染むデザインに。





##### ■ 4階建ての校舎に対応したデザイン

周囲への圧迫感軽減のため、高層部はシンプルな構成としつつ低層部と分け、また、1階の職員室や地域連携室の視認性を高めるデザインに。

※外観イラストはイメージです。今後変更となる場合があります。



《新校舎の平面図（教室等のレイアウト）》

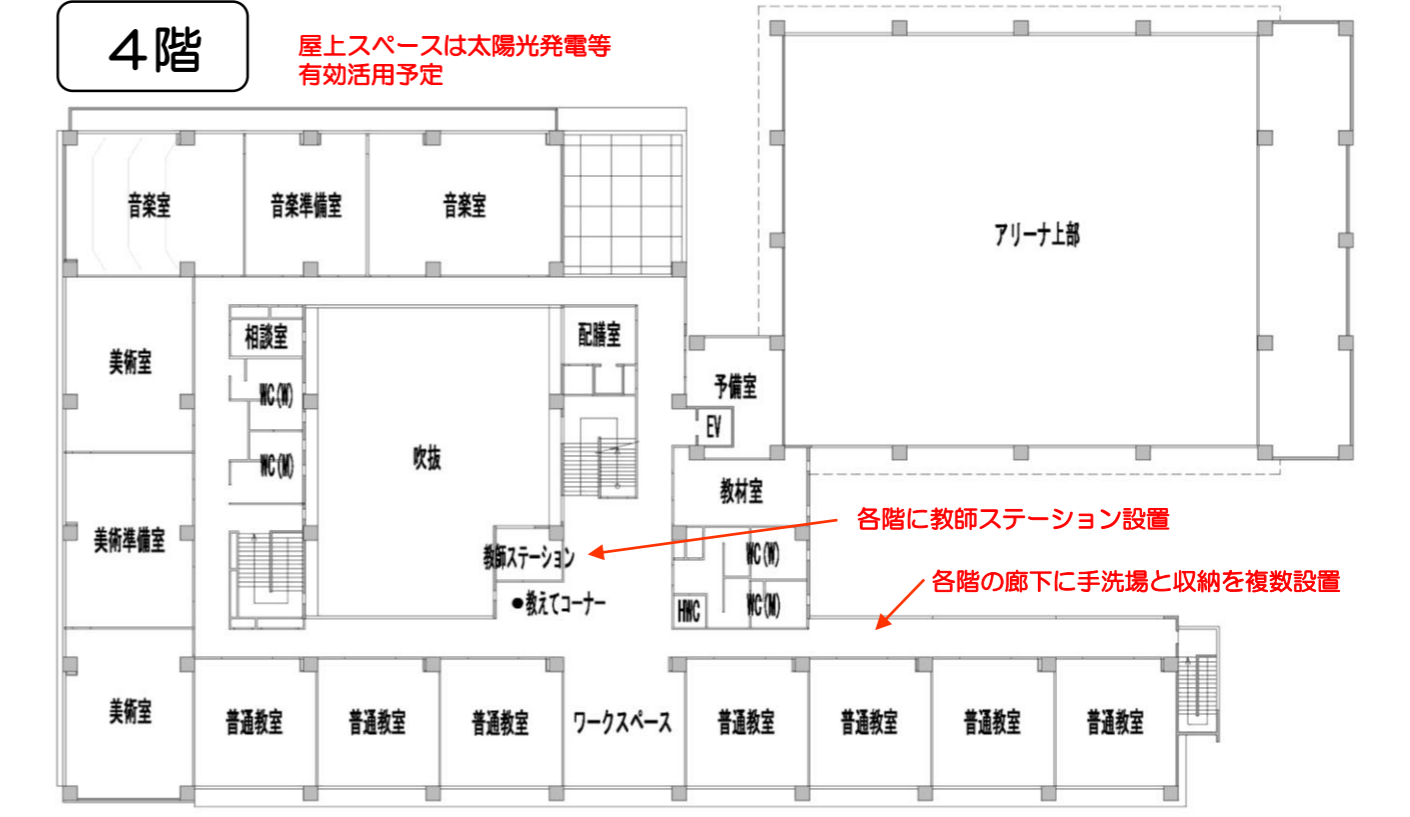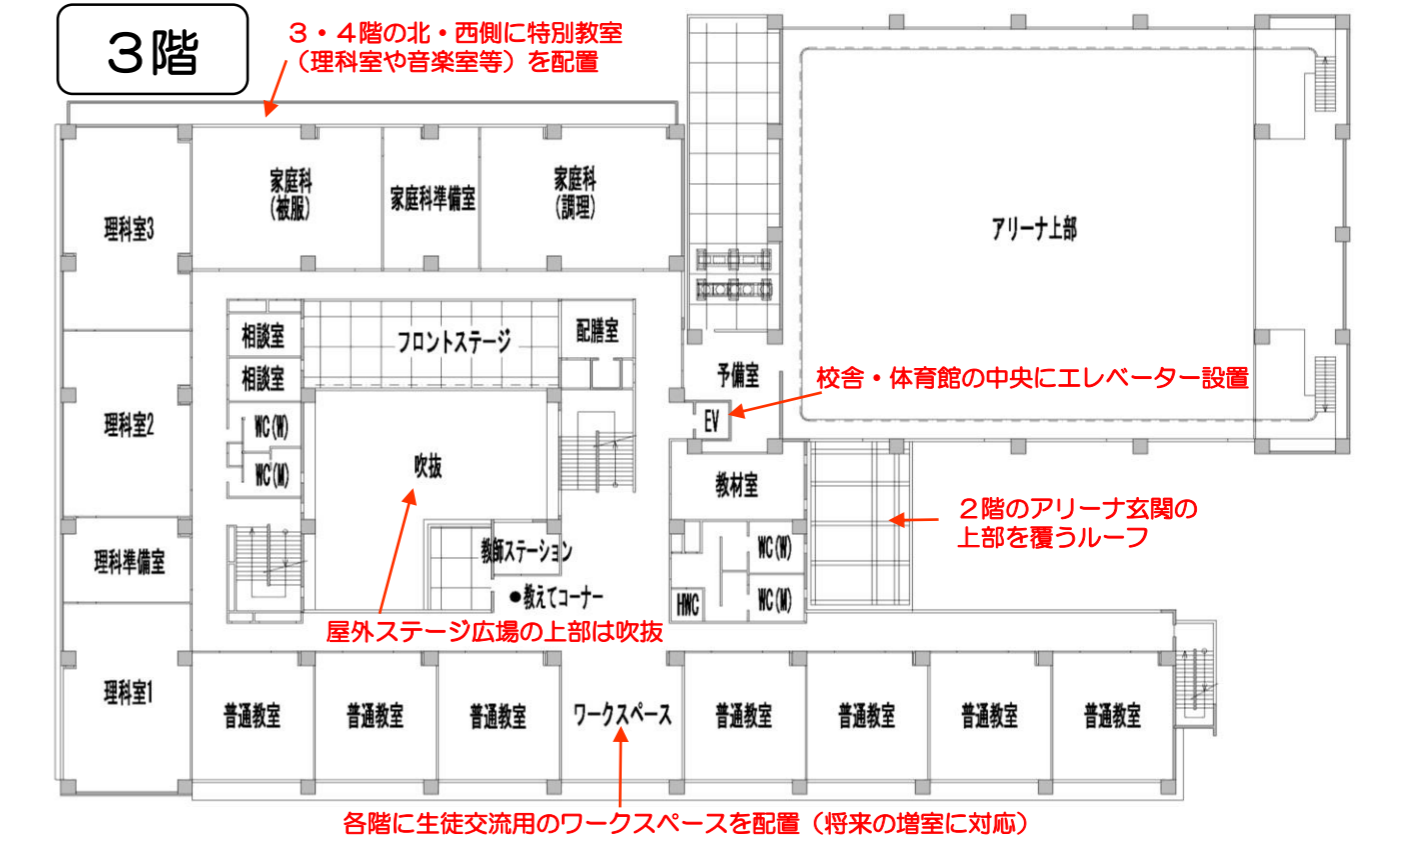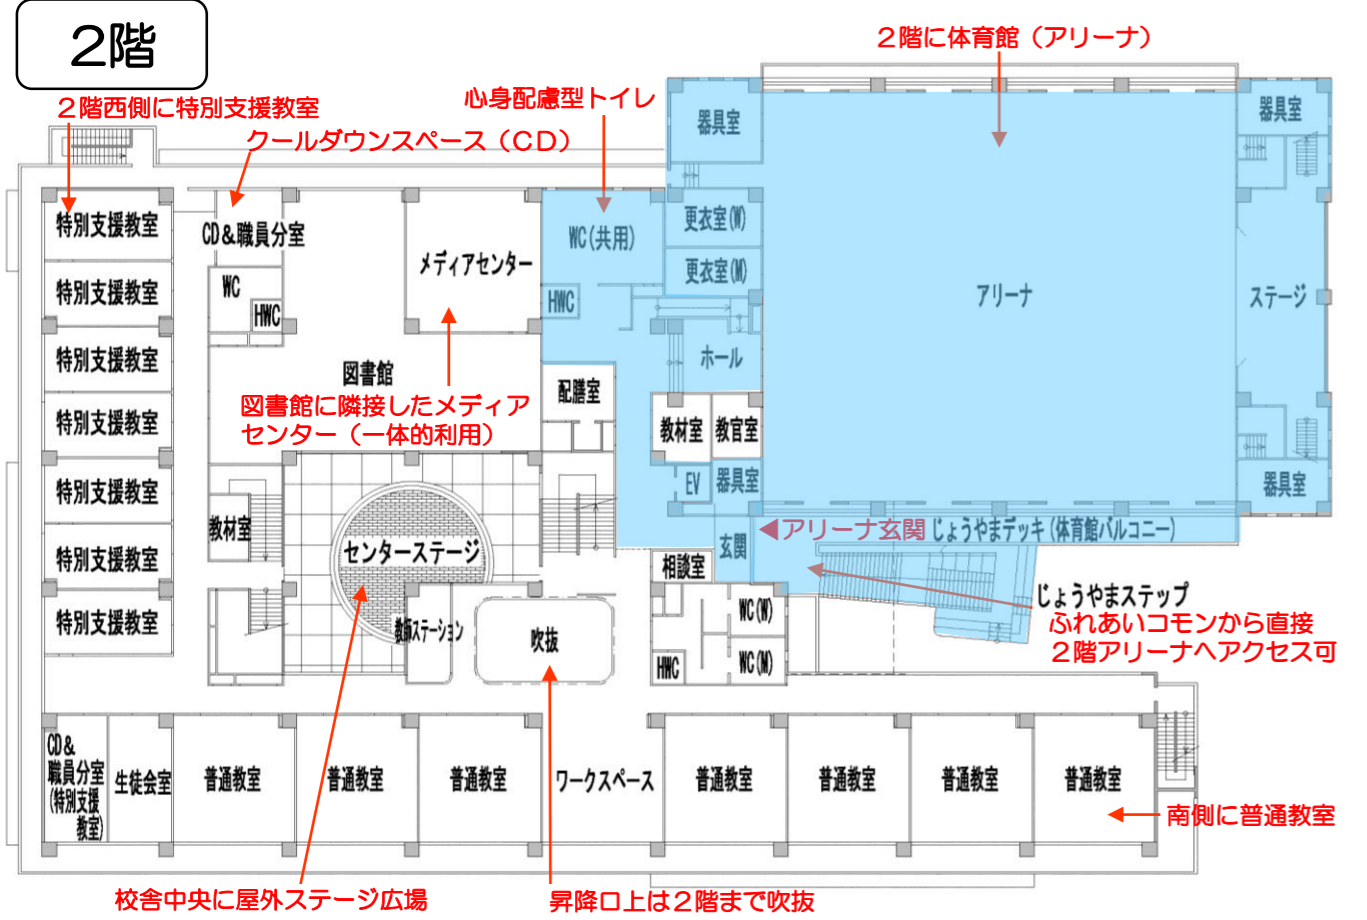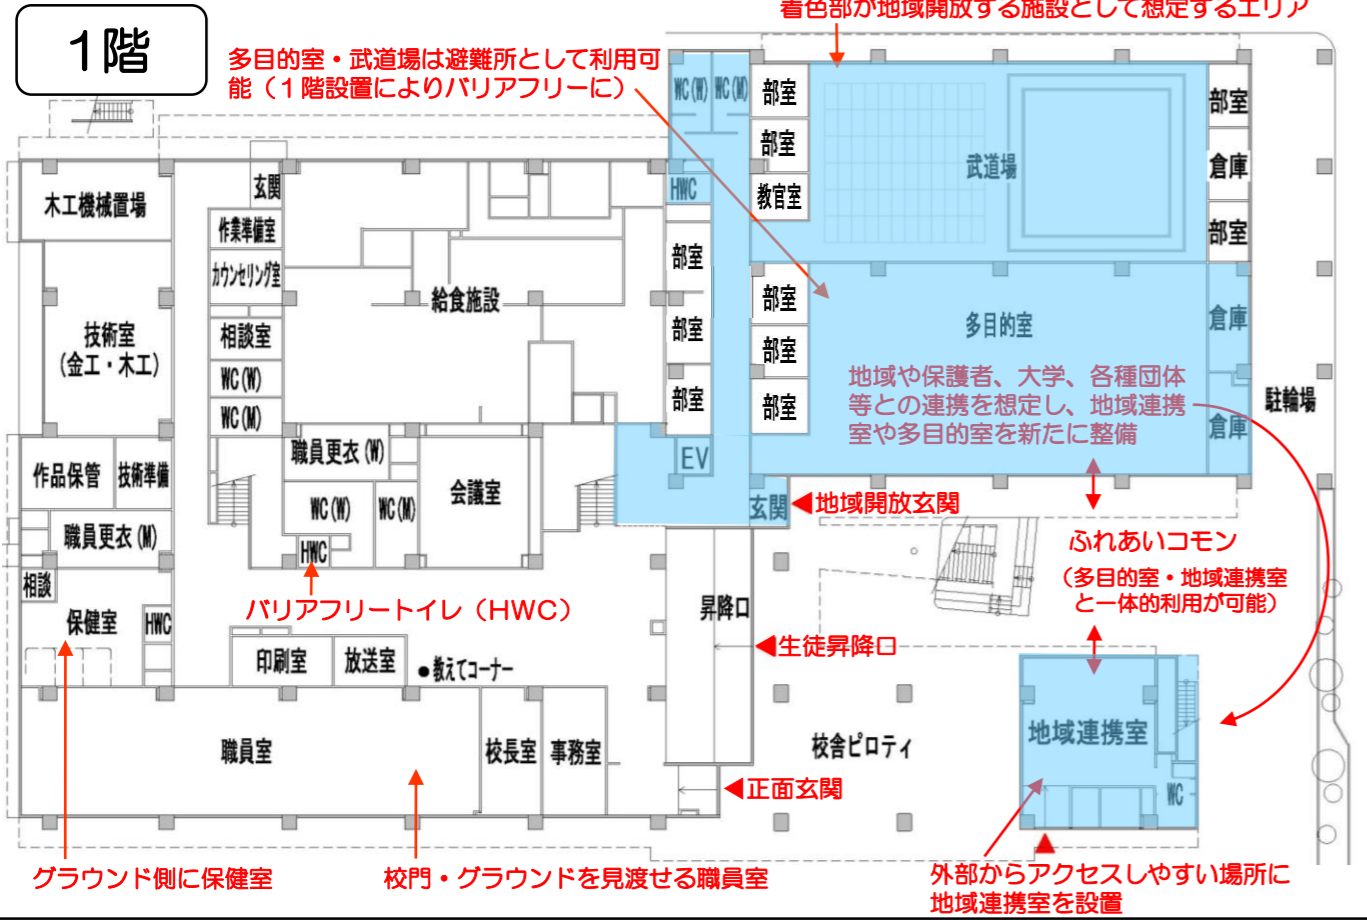

※ 各室内部の詳細な仕様は、教職員や生徒等学校利用者の意見を取り入れながら、今後の実施設計で決めていきます。

※ 基本設計の内容（上記概要の詳細情報）については、市ホームページにて公開しています。

《お問い合わせ先》  
 宗像市教育委員会学校整備プロジェクト室  
 Tel : 36-9610 Fax : 37-1525  
 Mail : gakkoseibi@city.munakata.fukuoka.jp